

REGIONE DELL'UMBRIA

(Provincia di Perugia)

COMUNE di NORCIA

SCIA in sanatoria (Art.146 e 154 L.R. 1/2015 e smi)
per la diversa distribuzione interna con modifica delle aperture
esterne su edificio desinato a civile abitazione ed annessi,
sito in Frz. Ancarano Loc. Pie del Colle
censito catastalmente al Fgl. 22 Map.40/Sub3-41-540-563-564-565.

Committente: SABATINO Ferdinando

- Titolo di Proprietà
- Vax
- PRG
- Planimetrie D.G.R. 887/04

Tav. 4

Norcia lì 09/09/2023

Scala: -----

Il Tecnico

(Geom. Leopardi Michele)

studio tecnico
Geometra Leopardi Michele



disegni strutturali e architettonici in CAD - progettazione di interni ed esterni - stime - perizie - catasto - ristrutturazioni

06046 NORCIA Via S. Martino n. 36 - Tel.0743/817492 Fax 0743/824445 - E.mail: milleopard@tiscali.it

N=-28600

E=17300



Comune: (PG) NORCIA
Foglio: 22 All: A

Scala originale: 1:1000

Dimensione cornice: 267.000 x 189.000 metriProtocollo pratica T23109/2023

8-Lug-2023 9:38:15

Comune di Norcia Prot 0000693 del 11-01-2024 arrivo

I Particella 40



Componenti del Sistema paesaggistico-ambientale disciplinate dal PRG-PS

- Marcite
- Aree per la formazione di parchi

Rete ecologica
cfr. Elab. PS.G6.1 – Rete ecologica
Regione Umbria alla scala comunale

- Unità regionali di connessione ecologica - habitat
- Unità regionali di connessione ecologica - connettività
- Corridoi e pietre di guado - habitat
- Corridoi e pietre di guado - connettività
- Frammenti - habitat
- Frammenti - connettività
- Componenti di integrazione della connettività ecologica

Aree instabili

- Frane PAI e IFFI
- Frane presunte e inattive PAI e IFF
- Frane nuovo impianto
- Frane attive Atlante dei Siti di Attenzione per il Rischio Idrogeologico
- Zone di attenzione per instabilità di versante (MS3)
- Aree a rischio sismico
- Aree esposte a rischio slavina e/o valanga

Aree vulnerabili

- Aree con alta e media propensione al dissesto
- Aree esposte a rischio idraulico R4 PAI
- Aree esposte alla vulnerabilità degli acquiferi
- Zone di attenzione idraulica
- Centri e borghi caratteristici (LR8/2018, art.12)
- Fascie di caratterizzazione paesaggistica-ambientale - Fc
- Aree attrezzate o da attrezzare per la fruizione ludico-turistico-sportiva all'aria aperta
- Percorso ciclopedonale sul tracciato storico della ex ferrovia Spoleto-Norcia

Componenti dello Spazio Rurale disciplinate dal PRG-PS

- Interventi di riqualificazione paesaggistico-ambientale - Rpa

SISTEMA DELLA MOBLITA'

Viabilità

- Viabilità urbana principale
- Viabilità di distribuzione locale
- Viabilità principale del Centro storico
- Verde di arredo stradale - Va

Interventi per la mobilità e la sosta

- Ambiti di salvaguardia delle infrastrutture ai sensi della LR 1/2015, art. 21, c.3
- da mantenere
- da adeguare
- di progetto
- opera di attraversamento del corridoio ecologico
- nodi viari di progetto
- Aree utilizzabili per parcheggi per la fase di emergenza / ricostruzione

Viabilità ciclopedonale

Percorsi ciclopedonali

- esistenti
- di progetto

Viabilità rurale

- Percorsi per attività rurali

SISTEMA DELLE DOTAZIONI, DEGLI IMPIANTI E DELLE INFRASTRUTTURE TECNOLOGICHE

Dotazioni pubbliche esistenti

- Dotazioni pubbliche esistenti di livello territoriale - Dpt
- Dotazioni pubbliche esistenti di livello locale - Dp
- Spazi attrezzati per lo sport - Sp

di progetto

- Dotazioni pubbliche di progetto - Dpr
- Spazi aperti attrezzati di progetto - Spr

- Parco delle Marcite e delle Sorgenti del Torbidone
- Parco delle Sorgenti del Salicone

- Interventi di riqualificazione / rigenerazione delle dotazioni pubbliche (LR 8/2918, art.15, c.7)

- Localizzazioni preferenziale dotazioni progetto

Dotazioni private esistenti

- Servizi privati esistenti - Pr
- Servizi privati di progetto - Prp
- Impianti sportivi privati di progetto - lsp

di progetto nel territorio rurale

- Servizi privati per attività di progetto nello Spazio rurale - Prpa

Impianti ed infrastrutture tecnologiche

- Centro trasferimento rifiuti
- Impianto di depurazione dei rifiuti liquidi e delle acque e relativa fascia di rispetto
- Serbatoi idrici

- Cimitero - Ci
- Ampliamento cimiteri
- Fascia di rispetto cimiteriale
- Gasdotti principali e relative fasce di rispetto (media pressione)

Componenti strategiche per la Sum
Gestione dell'emergenza e sostegno alla ripresa

- Dotazioni e infrastrutture di protezione civile (LR 8/2018, art.28) - cfr. elab. PS.G.8

Possibile ruolo all'interno della Sum:

- Funzione strategica primaria da rifunionalizzare
- Funzione strategica primaria di progetto
- Funzione strategica ausiliaria esistente
- Funzione strategica ausiliaria da rifunionalizzare
- Funzione strategica ausiliaria di progetto
- Spazi per funzioni di protezione civile o spazi sicuri locali

Aree per la gestione dell'emergenza Sisma 2016 (LR 8/2018, art. 15) - AE e relative Direttive / Previsioni (LR 8/2018, art.15 e art. 28)

- A. da trasformare, al termine dell'utilizzo per l'emergenza, per nuovi insediamenti residenziali
- B. da trasformare, al termine dell'utilizzo per l'emergenza, per nuovi insediamenti per attività e servizi
- C. da mantenere / riqualificare per dotazioni pubbliche, protezione civile e di pubblica utilità, con usi compatibili con la funzione di protezione civile, senza ulteriori trasformazioni o strutture edificate
- D. da mantenere / riqualificare per dotazioni pubbliche, protezione civile e di pubblica utilità, con usi compatibili con la funzione di protezione civile

SPAZIO URBANO

Insediamiento di valore storico-culturale
Centro storico del Capoluogo

- Testimonianze archeologiche-monumentali
- Emergenze di interesse storico-culturale
- Morfotipologie speciali
- Spazi verdi interni al Centro storico
- Tessuti del Centro Storico - Cs
- Aree di valorizzazione del Centro Storico murato - AS
- Parco delle Mura (parte esistente) - PS
- Area da recuperare

Centri storici delle Frazioni

- Tessuti storici dei centri minori - Cm

Insediamiento consolidato e da consolidare

Tessuti prevalentemente residenziali

- Tessuto Tr1
- Tessuto Tr2
- Tessuto Tr3
- Tessuto Tr4
- Tessuto Tr5
- Tessuto Tr6
- Aree oggetto di prescrizioni particolari per l'attuazione: Tr5.1, Tr5.2, Tr5.3
- Aree soggette ad attuazione convenzionata

Tessuti prevalentemente per attività

- Tessuto Ta1
- Tessuto Ta2

Aree a disciplina pregressa

- Aree a disciplina pregressa non attuata - na
- Perimetro PUA 2016 di Castelluccio
- Piani Attuativi per la ricostruzione (in corso di redazione) - PAr
- Aree ed edifici da rinnovare e rifunionalizzare - Arif



Trasformazioni urbane


Provvedimenti di delocalizzazione (cfr. elab. PO.3 Allegato 2)

- Aree per delocalizzazioni - AD (LR 8/2018, art. 15, comma 9)
- Aree per delocalizzazioni interne all'insediamento - ADi

Interventi per la riduzione del rischio

- Edifici e relative pertinenze ricadenti in tutto o in parte nelle Zona di attenzione delle aree instabili o che determinano situazioni di criticità - ZIN

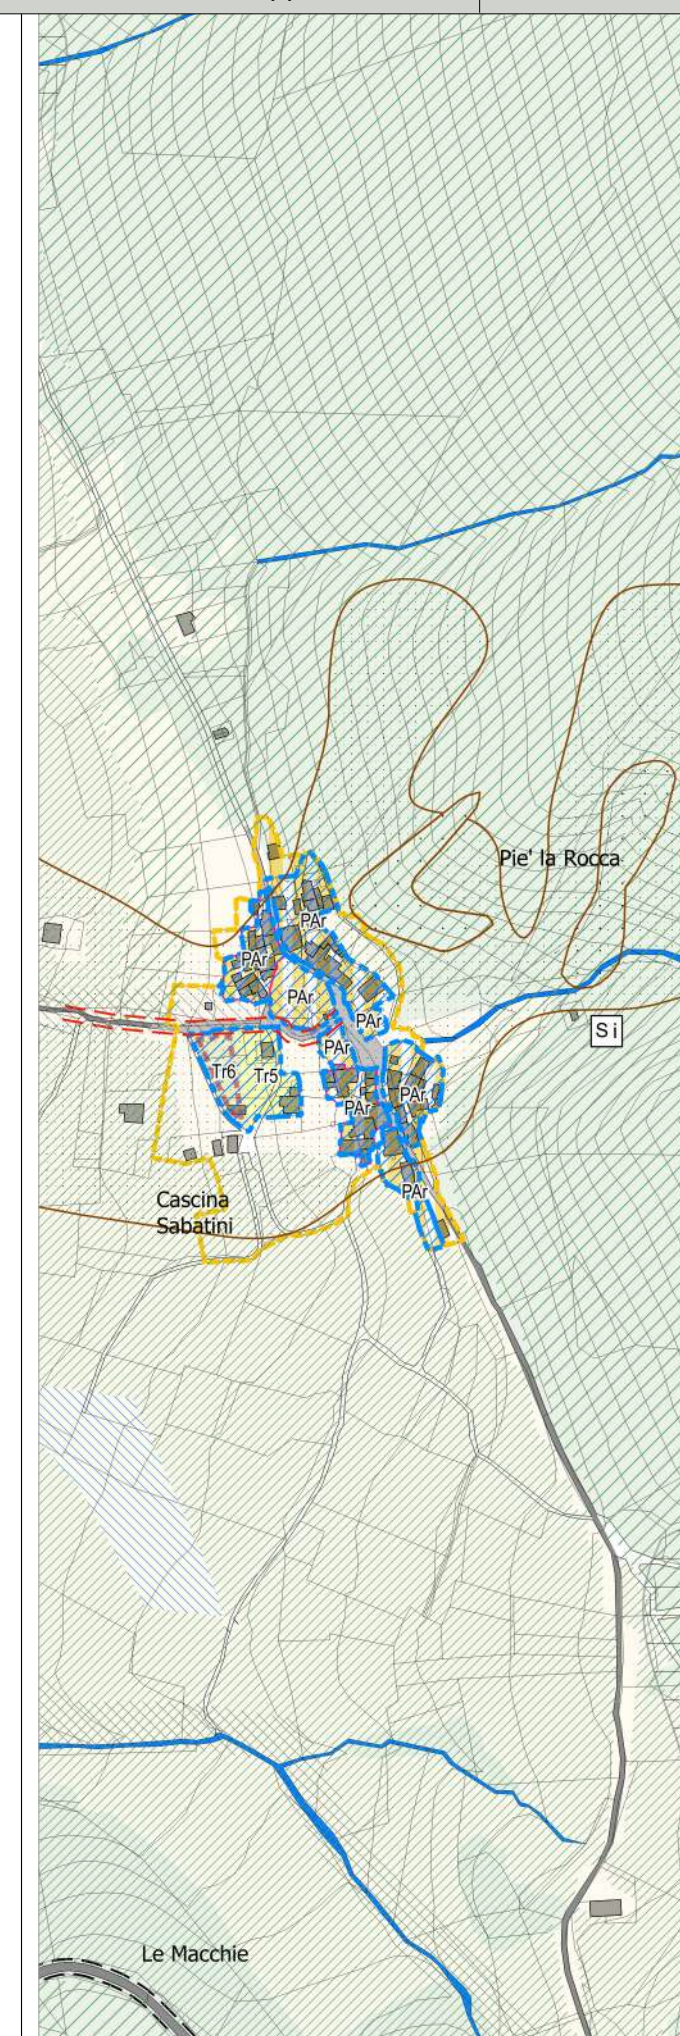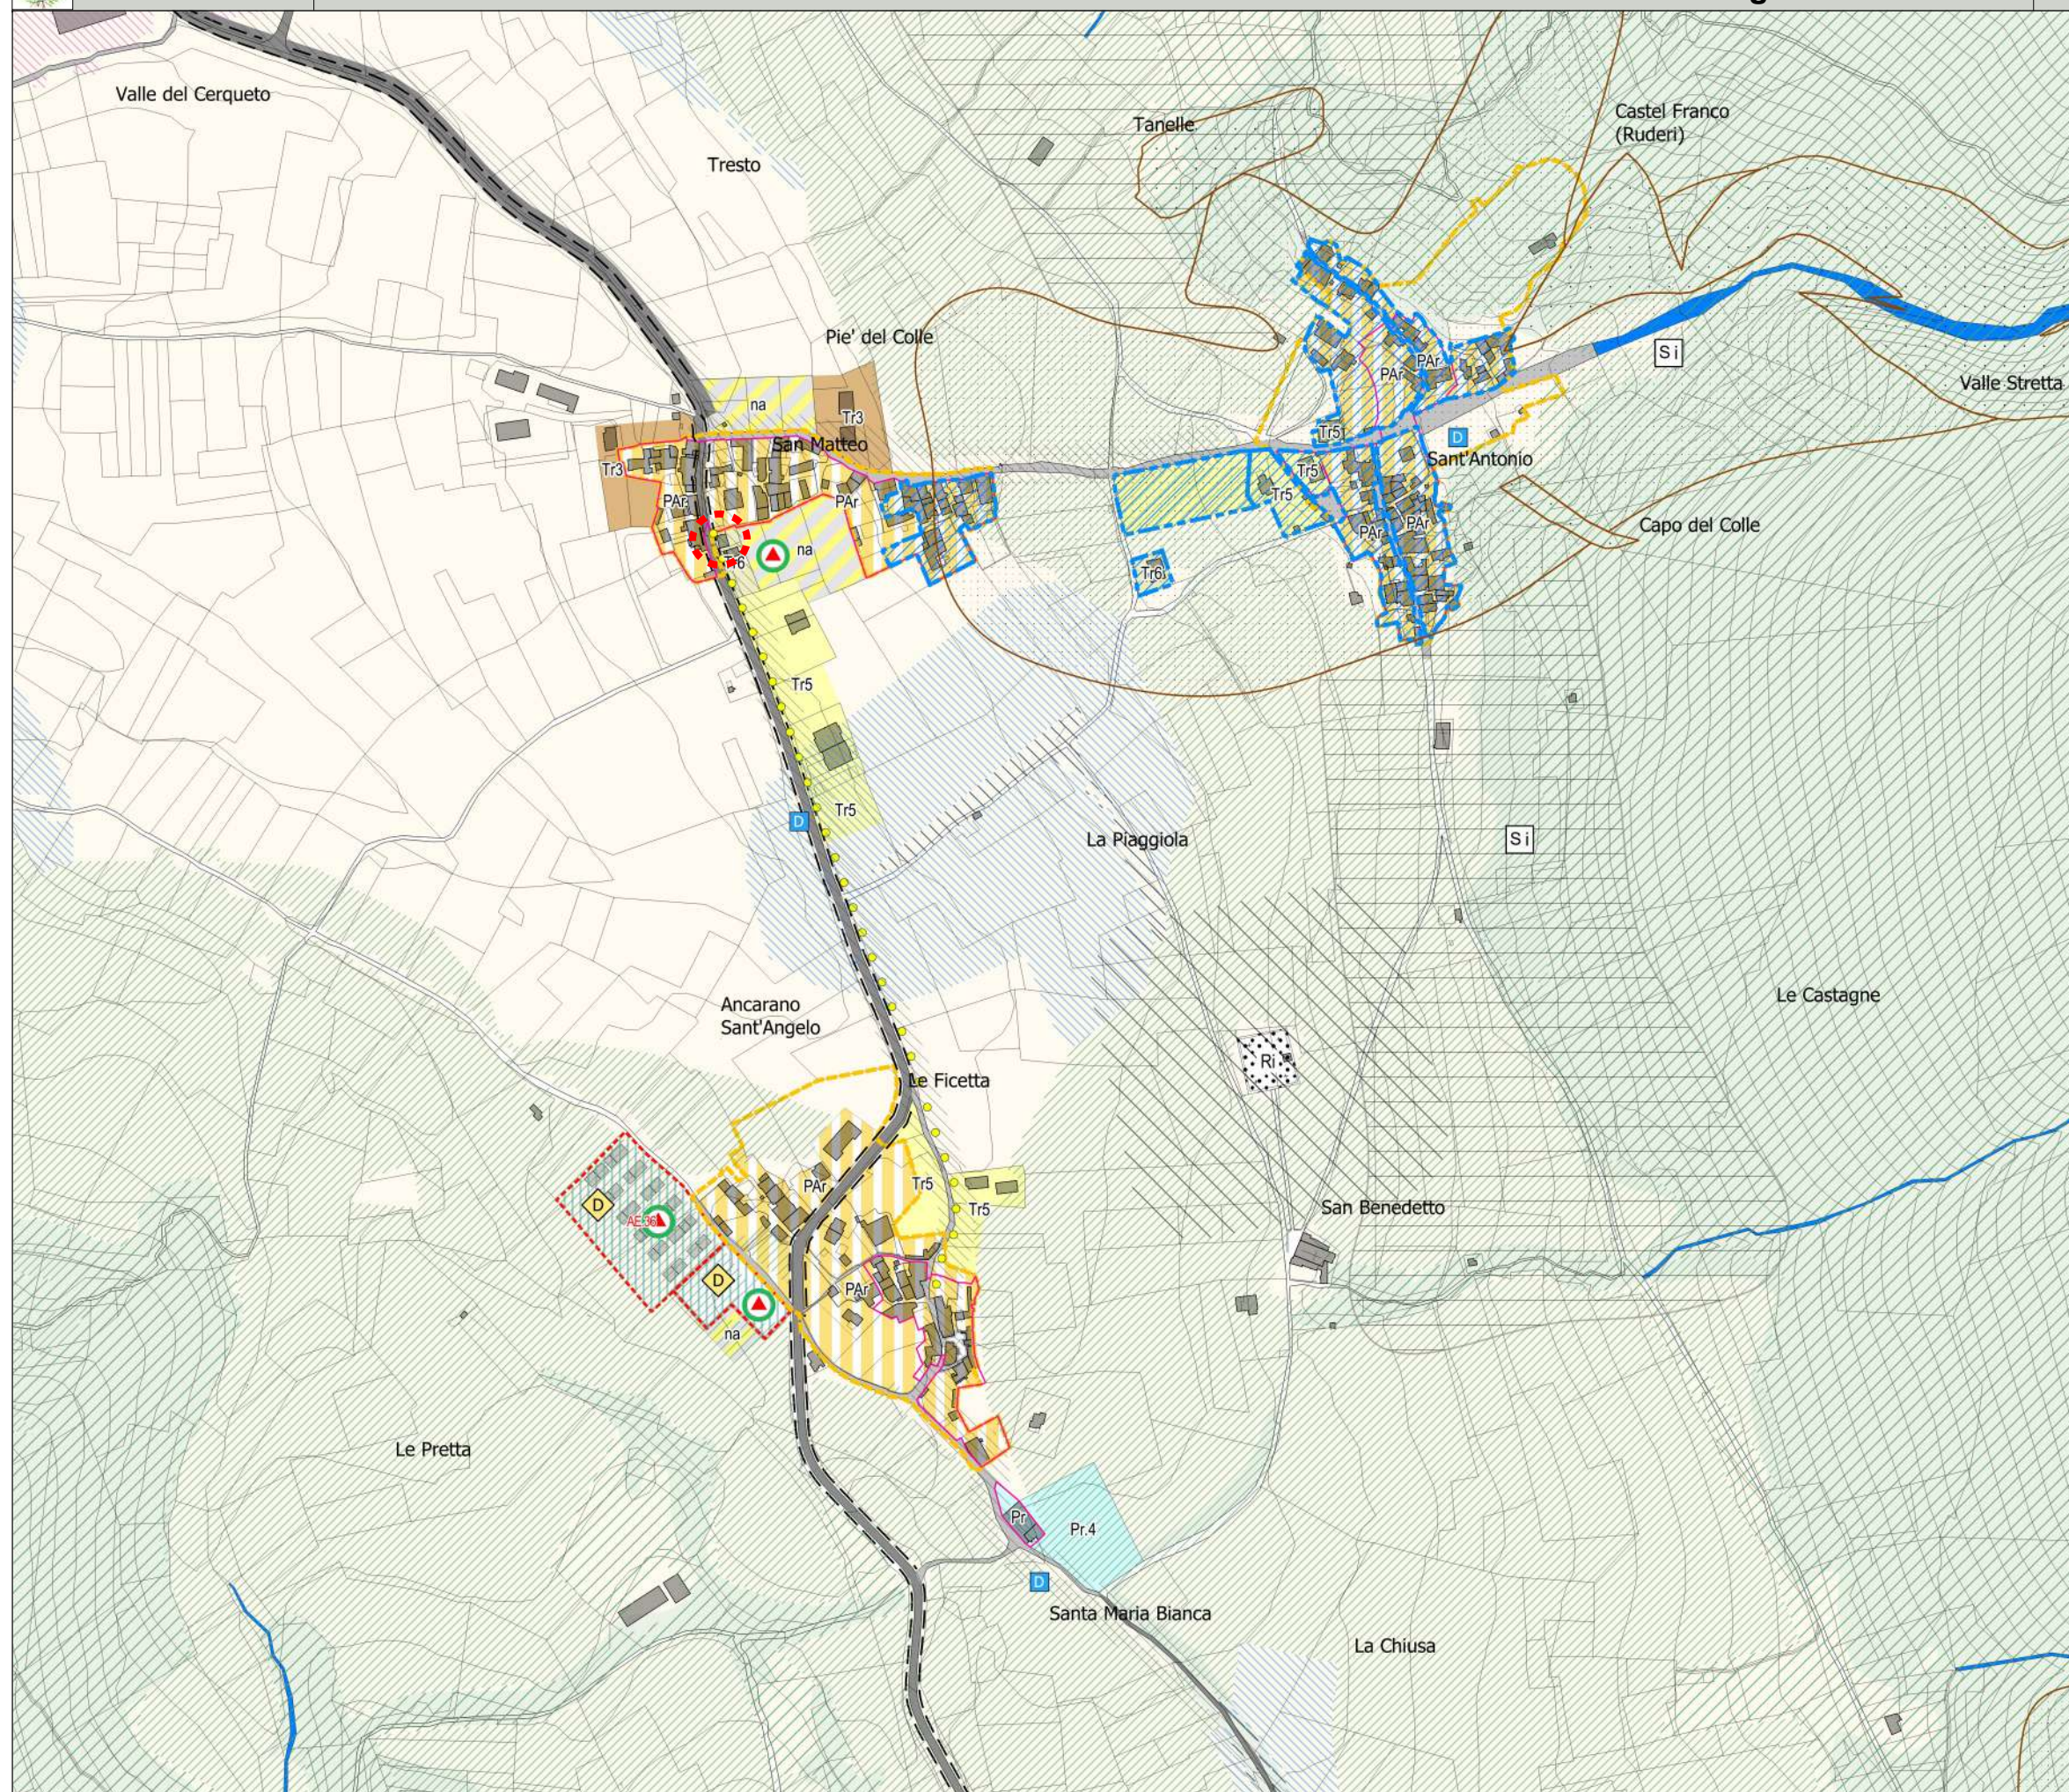

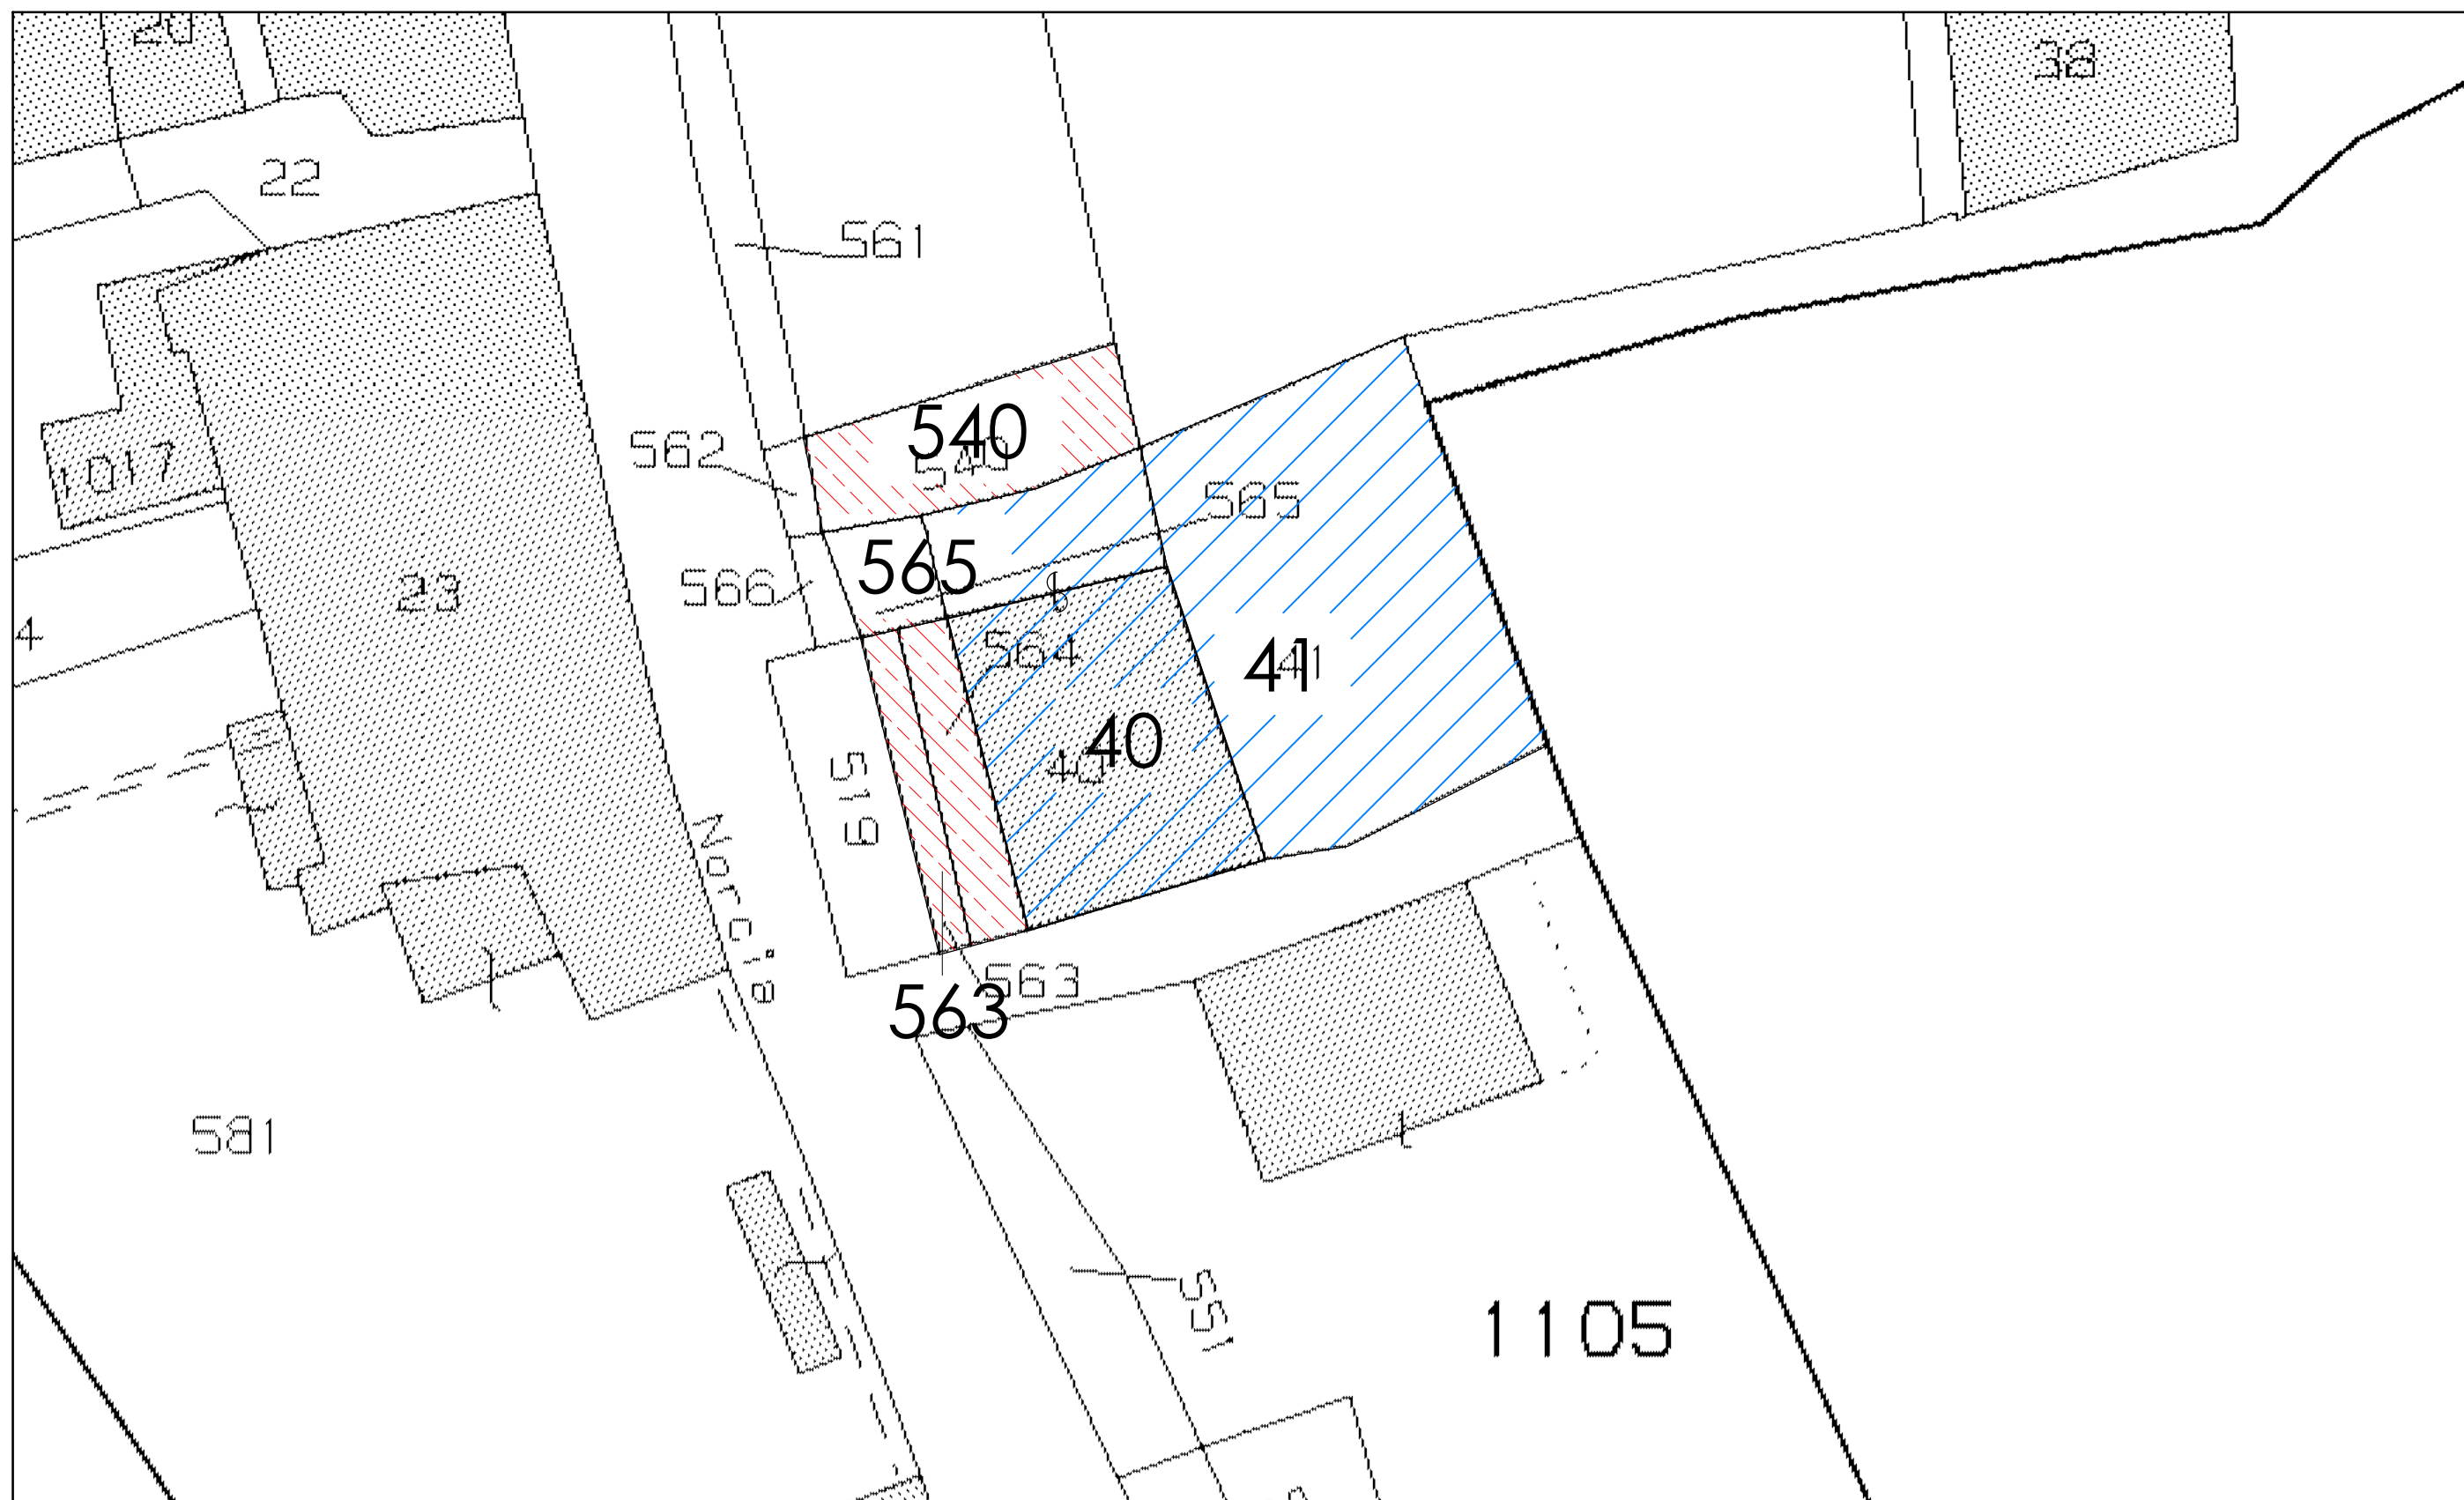

PROVINCIA di PERUGIA Comune di Norcia STRALCIO CATASTALE scala 1:200 Fgl. n. 22 Mapp. n.40-41-540-563-564-565	LEGGENDA	
		Proprietà in per $\frac{1}{2}$ SABATINO Ferdinando
		Proprietà in per $\frac{1}{3}$ SABATINO Ferdinando
		Proprietà in per $\frac{2}{3}$ DI VITO Rita



Visura attuale sintetica per soggetto
Situazione degli atti informatizzati al 08/07/2023

Dati della richiesta	Terreni e Fabbricati siti nel comune di NORCIA (F935) provincia PERUGIA
Soggetto individuato	SABATINO Ferdinando (CF: SBTFDN55T03E131U) nato a GRAGNANO (NA) il 03/12/1955

1. Immobili siti nel Comune di NORCIA (Codice F935) Catasto dei Fabbricati

N.	DATI IDENTIFICATIVI				DATI DI CLASSAMENTO							ALTRE INFORMAZIONI	
	Sez Urbana	Foglio	Numero	Sub	Zona Cens.	Micro Zona	Categoria	Classe	Consistenza	Superficie Catastale	Rendita	Indirizzo Dati derivanti da	Dati Ulteriori
1		22	40	3			A/4	2	5,0 vani	Totale: 98 m²	Euro 198,84	CASE SPARSE ANCARANO Piano T - 1 VARIAZIONE del 08/09/2016 Pratica n. PG0161919 in atti dal 08/09/2016 AGGIORNAMENTO PLANIMETRICO (n. 62814.1/2016)	Notifica Annotazione

Immobile 1: **Notifica:** Notifica in corso con protocollo n. 4663 del 08/03/1999
 Annotazione: CORREZIONE SU DATI METRICI DEL PROTOCOLLO DI PRESENTAZIONE PLANIMETRICA N.23847/1989

Totale: vani 5 Rendita: Euro 198,84

Intestazione degli immobili indicati al n.1

N.	DATI ANAGRAFICI	CODICE FISCALE	DIRITTI E ONERI REALI
1	CONIUGI IN REGIME DI COMUNIONE DEI BENI		
2	SABATINO Ferdinando nato a GRAGNANO il 03/12/1955	SBTFDN55T03E131U*	
3	VITO Rita		
DATI DERIVANTI DA		VOLTURA D'UFFICIO del 06/09/2010 - RETTIFICA DI INTESTAZIONE Voltura n. 16170.1/2010 - Pratica n. PG0287347 in atti dal 06/09/2010	

Visura attuale sintetica per soggetto

Situazione degli atti informatizzati al 08/07/2023

2. Immobili siti nel Comune di NORCIA (Codice F935) Catasto dei Fabbricati

N.	DATI IDENTIFICATIVI				DATI DI CLASSAMENTO						ALTRE INFORMAZIONI		
	Sez Urbana	Foglio	Numero	Sub	Zona Cens.	Micro Zona	Categoria	Classe	Consistenza	Superficie Catastale	Rendita	Indirizzo Dati derivanti da	Dati Ulteriori
1		22	1105				F/3					VIA BLASI n. SNC Piano T-1 Variazione del 24/09/2020 Pratica n. PG0064171 in atti dal 25/09/2020 UNITA AFFERENTI EDIFICATE SU AREA URBANA (n. 14728.1/2020)	

Totale:

Intestazione degli immobili indicati al n.2

N.	DATI ANAGRAFICI	CODICE FISCALE	DIRITTI E ONERI REALI
1	DI VITO Rita nata a ROMA il 25/04/1960	DVTRTI60D65H501M*	(1) Proprieta' 1/2 in regime di comunione dei beni con SABATINO FERDINANDO
2	SABATINO Ferdinando nato a GRAGNANO il 03/12/1955	SBTFDN55T03E131U*	(1) Proprieta' 1/2 in regime di comunione dei beni con DI VITO RITA
DATI DERIVANTI DA		DEMOLIZIONE TOTALE del 31/08/2020 Pratica n. PG0056917 in atti dal 31/08/2020 DEMOLIZIONE TOTALE (n. 13136.1/2020)	

3. Immobili siti nel Comune di NORCIA (Codice F935) Catasto dei Terreni

N.	DATI IDENTIFICATIVI			DATI DI CLASSAMENTO						ALTRE INFORMAZIONI	
	Foglio	Particella	Sub	Porz	Qualità Classe	Superficie(m²)	Deduz.	Reddito		Dati derivanti da	Dati Ulteriori
						ha are ca		Dominicale	Agrario		
1	22	365		-	SEMINATIVO	02	08 70	Euro 1,35 Lire 2.610	Euro 1,80 Lire 3.480	Impianto meccanografico del 26/11/1975	

Totale: Superficie .08.70 Redditi: Dominicale Euro 1,35 Agrario Euro 1,80

Intestazione degli immobili indicati al n.3

N.	DATI ANAGRAFICI	CODICE FISCALE	DIRITTI E ONERI REALI
1	SABATINO Ferdinando nato a GRAGNANO il 03/12/1955	SBTFDN55T03E131U*	(1) Proprieta' 1000/1000

Visura attuale sintetica per soggetto
Situazione degli atti informatizzati al 08/07/2023

DATI DERIVANTI DA	Atto del 19/09/1984 Pubblico ufficiale MARCELLO GRIFI Sede FOLIGNO (PG) Repertorio n. 27160 - UR Sede FOLIGNO (PG) Registrazione n. 3607 registrato in data 27/09/1984 - Voltura n. 497885 in atti dal 07/03/1989
-------------------	---

4. Immobili siti nel Comune di NORCIA (Codice F935) Catasto dei Terreni

N.	DATI IDENTIFICATIVI			DATI DI CLASSAMENTO								ALTRE INFORMAZIONI				
	Foglio	Particella	Sub	Porz	Qualità Classe		Superficie(m²)			Deduz.	Reddito		Dati derivanti da		Dati Ulteriori	
							ha are ca				Dominicale	Agrario				
1	22	563		-	INCOLT PROD	U		00	10		Euro 0,01	Euro 0,01	FRAZIONAMENTO del 03/01/1990 Pratica n. PG0010946 in atti dal 21/01/2014 IST. 2379/2014 (n. 15.1/1990)			
2	22	564		-	INCOLT PROD	U		00	17		Euro 0,01	Euro 0,01	FRAZIONAMENTO del 03/01/1990 Pratica n. PG0010946 in atti dal 21/01/2014 IST. 2379/2014 (n. 15.1/1990)			
3	22	565		-	INCOLT PROD	U		00	09		Euro 0,01	Euro 0,01	FRAZIONAMENTO del 03/01/1990 Pratica n. PG0010946 in atti dal 21/01/2014 IST. 2379/2014 (n. 15.1/1990)			

Totale: Superficie .00.36 Redditi: Dominicale Euro 0,03 Agrario Euro 0,03

Intestazione degli immobili indicati al n.4

N.	DATI ANAGRAFICI	CODICE FISCALE	DIRITTI E ONERI REALI
1	DI VITO Rita nata a ROMA il 25/04/1960	DVTRTI60D65H501M*	(1) Proprieta' 2/3
2	SABATINO Ferdinando nato a GRAGNANO il 03/12/1955	SBTFDN55T03E131U*	(1) Proprieta' 1/3
DATI DERIVANTI DA	Atto del 11/08/1995 Pubblico ufficiale SEGR GENERALE Sede PERUGIA (PG) Repertorio n. 13429 - PERMUTA Voltura n. 603.1/1996 - Pratica n. PG0017094 in atti dal 30/01/2014		

5. Immobili siti nel Comune di NORCIA (Codice F935) Catasto dei Terreni

N.	DATI IDENTIFICATIVI			DATI DI CLASSAMENTO								ALTRE INFORMAZIONI	
	Foglio	Particella	Sub	Porz	Qualità Classe		Superficie(m²)		Deduz.	Reddito		Dati derivanti da	Dati Ulteriori
							ha are ca			Dominicale	Agrario		
1	22	540		-	SEMIN ARBOR	01		00	30		Euro 0,06	Euro 0,06	FRAZIONAMENTO del 03/01/1990 Pratica n. PG0010941 in atti dal 21/01/2014 IST. 2379/2014 (n. 15.1/1990)

Totale: Superficie .00.30 Redditi: Dominicale Euro 0,06 Agrario Euro 0,06

Visura attuale sintetica per soggetto

Situazione degli atti informatizzati al 08/07/2023

Intestazione degli immobili indicati al n.5

N.	DATI ANAGRAFICI	CODICE FISCALE	DIRITTI E ONERI REALI
1	DI VITO Rita nata a ROMA il 25/04/1960	DVTRTI60D65H501M*	(1) Proprieta' 2/3
2	SABATINO Ferdinando nato a GRAGNANO il 03/12/1955	SBTFDN55T03E131U*	(1) Proprieta' 1/3
DATI DERIVANTI DA		Atto del 23/04/1993 Pubblico ufficiale IMBELLONE Sede NARNI (TR) Repertorio n. 23215 - UR Sede TERNI (TR) Registrazione n. 1119 registrato in data 07/05/1993 - Voltura n. 5753.1/1993 in atti dal 26/01/1995	

6. Immobili siti nel Comune di NORCIA (Codice F935) Catasto dei Terreni

N.	DATI IDENTIFICATIVI			DATI DI CLASSAMENTO							ALTRE INFORMAZIONI		
	Foglio	Particella	Sub	Porz	Qualità Classe		Superficie(m²)			Deduz.	Reddito		Dati derivanti da
							ha are ca				Dominicale	Agrario	Dati Ulteriori
1	22	41		-	AREA RURALE		01	10					VARIAZIONE D'UFFICIO del 03/01/2011 Pratica n. PG0000084 in atti dal 03/01/2011 (n. 24.1/2011) Annotazione
2	22	120		-	SEMINATIVO	03	96	00			Euro 9,92	Euro 9,92	FRAZIONAMENTO del 12/10/2004 Pratica n. PG0268261 in atti dal 12/10/2004 CONVENZIONE CON LA PROVINCIA DI PERUGIA - RILIEVO DELLE STRADE PROVINCIALI (n. 267108.3/2004)
3	22	191		-	PASC CESPUG	01	06	50			Euro 0,20 Lire 390	Euro 0,13 Lire 260	Impianto meccanografico del 26/11/1975
4	30	146		AA AB	SEMINATIVO PASCOLO ARB	03 01	40 07	63 07			Euro 4,20 Euro 0,55	Euro 4,20 Euro 0,44	TABELLA DI VARIAZIONE del 03/06/2014 Pratica n. PG0340004 in atti dal 09/12/2014 TRASMISSIONE DATI AGEA AI SENSI DEL DL 3.10.2006 N. 262 (n. 19214.1/2014) Annotazione
5	30	149		-	PASC CESPUG	01	12	60			Euro 0,39 Lire 756	Euro 0,26 Lire 504	Impianto meccanografico del 26/11/1975
6	30	309		-	BOSCO CEDUO	02	14	90			Euro 1,00 Lire 1.937	Euro 0,31 Lire 596	Impianto meccanografico del 26/11/1975
7	30	322		-	PASC CESPUG	01	25	70			Euro 0,80 Lire 1.542	Euro 0,53 Lire 1.028	Impianto meccanografico del 26/11/1975
8	30	323		-	SEMINATIVO	03	66	90			Euro 6,91 Lire 13.380	Euro 6,91 Lire 13.380	Impianto meccanografico del 26/11/1975
9	42	72		-	PASCOLO	01	37	30			Euro 2,89 Lire 5.595	Euro 1,93 Lire 3.730	Impianto meccanografico del 26/11/1975
10	42	110		-	SEMINATIVO	04	29	70			Euro 2,30 Lire 4.455	Euro 1,23 Lire 2.376	Impianto meccanografico del 26/11/1975

Visura attuale sintetica per soggetto

Situazione degli atti informatizzati al 08/07/2023

N.	DATI IDENTIFICATIVI			DATI DI CLASSAMENTO								ALTRE INFORMAZIONI		
	Foglio	Particella	Sub	Porz	Qualità Classe		Superficie(m²)		Deduz.	Reddito		Dati derivanti da	Dati Ulteriori	
11	43	34		-	BOSCO CEDUO	01		08	70		Euro 0,67 Lire 1.305	Euro 0,22 Lire 435	Impianto meccanografico del 26/11/1975	
12	43	35		-	SEMINATIVO	04		18	50		Euro 1,43 Lire 2.775	Euro 0,76 Lire 1.480	Impianto meccanografico del 26/11/1975	
13	43	36		-	BOSCO CEDUO	01	1	55	90		Euro 12,08 Lire 23.385	Euro 4,03 Lire 7.795	Impianto meccanografico del 26/11/1975	
14	43	37		-	PASC CESPUG	01		04	40		Euro 0,14 Lire 264	Euro 0,09 Lire 176	Impianto meccanografico del 26/11/1975	

Immobile 1: **Annotazione:** RETTIFICA DELLA DESTINAZIONE A SEGUITO DI VERIFICA D'UFFICIO

Immobile 4: **Annotazione:** Variazione culturale eseguita ai sensi del Dl 3.10.2006 n. 262, convertito con modificazioni nella legge 24.11.2006 n. 286 e successive modificazioni (anno 2014) - Eseguita a seguito di dichiarazione resa il 03/06/2014 all'Organismo Pagatore AGEA con la domanda AGEA. ADU.2014.0818279 (Scheda validazione/fascicolo prot. n. AGEA.CAA2248.2014.0001001)

Totale: Superficie 5.25.90 Redditi: Dominicale Euro 43,48 Agrario Euro 30,96

Intestazione degli immobili indicati al n.6

N.	DATI ANAGRAFICI	CODICE FISCALE	DIRITTI E ONERI REALI
1	DI VITO Rita nata a ROMA il 25/04/1960	DVTRTI60D65H501M*	(1) Proprieta' 1/2 in regime di comunione dei beni con SABATINO FERDINANDO
2	SABATINO Ferdinando nato a GRAGNANO il 03/12/1955	SBTFDN55T03E131U*	(1) Proprieta' 1/2 in regime di comunione dei beni con DI VITO RITA
DATI DERIVANTI DA		Atto del 28/10/2013 Pubblico ufficiale LORIA ANNA Sede ROMA (RM) Repertorio n. 19 - COMPRAVENDITA Nota presentata con Modello Unico n. 3196.1/2013 Reparto PI di SPOLETO in atti dal 06/11/2013	

Totale Generale: vani 5 Rendita: Euro 198,84

Totale Generale: Superficie 5.35.26 Redditi: Dominicale Euro 44,92 Agrario Euro 32,85

Unità immobiliari n. 21

Visura attuale sintetica per soggetto

Situazione degli atti informatizzati al 08/07/2023

* Codice Fiscale Validato in Anagrafe Tributaria

Visura telematica

Tributi speciali: Euro 2,70

MOD. AN (CEU)
LIRE
400


MINISTERO DELLE FINANZE
DIREZIONE GENERALE DEL CATASTO E DEI SISTEMI
CATASTO EDILIZIO URBANO (RD. 13-4-1939, n. 652)



MOD. URBANO
F. 100 e 101 del 1988

Planimetria di u.i.u. in Comune di Norcia

DITTA: Sabatino Ferdinando nato a Ginegnano (UA) il 03/12/1955

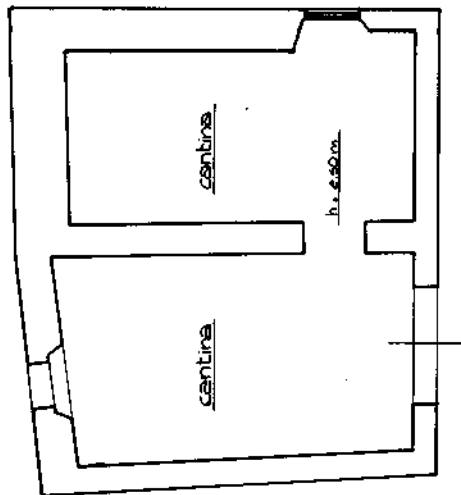

Piano Terra



Comune di Norcia
Estratto di mappa
Foglio 22 Part. 40
Scala 1:4000

ORIENTAMENTO



SCALA DI 1:1000

RISERVATO ALL'UFFICIO

Dichiarazione di ☒ Confessione del Catastro	Base di
Denuncia di ☒ variazione	Titolo cognome e nome
Identificativi Catastrali	Foglio 22 Part. 40
F. 22 sub. 3	Comune di Norcia
n. 40	Subdistribuzione
22	Particella
3	Subdistribuzione
40	Particella
Comune di Norcia Prot. 0000693 del 11-01-2024 arrivo	

Catasto dei Fabbricati - Situazione al 16/11/2019 - Comune di NORCIA (F935) - < Foglio: 22 - Particella: 40 - Subdistribuzione: 3 -
CASE SPARSE ANCARANO piano: T-1;

MODULANO
F. 19 mod. 400




MINISTERO DELLE FINANZE
DIREZIONE GENERALE DEL CATASTO E DEI SISTEMI
CATASTO EDILIZIO URBANO (RDL 13-4-1939, n. 852)

MOD. AN (CEU)
LIRE
400

Planimetria di u.i.u. in Comune di **Lorcia** via CIV.

DITTA : Sebastino Ferdinando nato a Groggiano (VA) il 03/12/1955

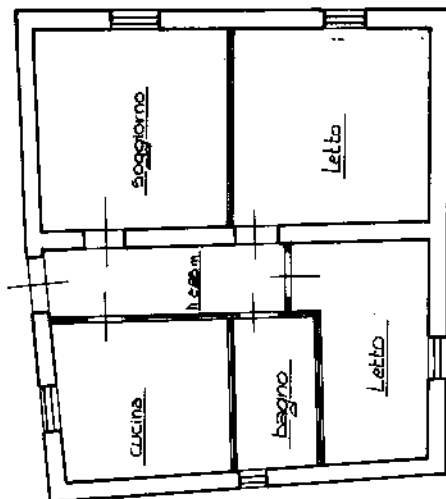

Piano Primo



Comune di **Lorcia**
Estratto di mappa
Foglio **as Partico**
Scala **1:1000**

ORIENTAMENTO



SCALA DI 1:100

RISERVATO ALL'UFFICIO

2 MAR 1989

2384103

Completata dal geom. **Baselli**
(Foglio cognome e nome)

Federico

Iscritto all'albo dei Geometri

com. provincia di **Perugia** n. **11381/01**

data **11/01/89**

Dichiarazione di N.C.

Denuncia di variazione

Identificativi catastali:

F. **22** sub. **3**


n. **40**

< Foglio: **22** - Particella: **40** - Subalterno: **3**


Comune di **Norcia** Prot. **0000693** del **11-01-2024** arrivo



- Sintesi territorio comunale
- 1 - Capoluogo - nord
- 2 - Capoluogo - sud
- 3 - Santa Scolastica
- 4 - Cortigno- Forsivo - Legogne
- 5 - Biselli
- 6 - Serravalle
- 7 - Villa di Serravalle - Casali di Serravalle
- 8 - Agriano - Aliena
- 9 - Ospedaletto
- 10 - Campi Alto - Campi Basso
- 11 - Capo del Colle - Piè del Colle - Sant'Angelo - Piè la Rocca
- 12 - San Pellegrino
- 13 - Frascaro - Nottoria
- 14 - Ocricchio - Paganelli
- 15 - Popoli - Piediripa - Valcaldara
- 16 - Savelli
- 17 - Sant'Angelo - Pescia - San Marco

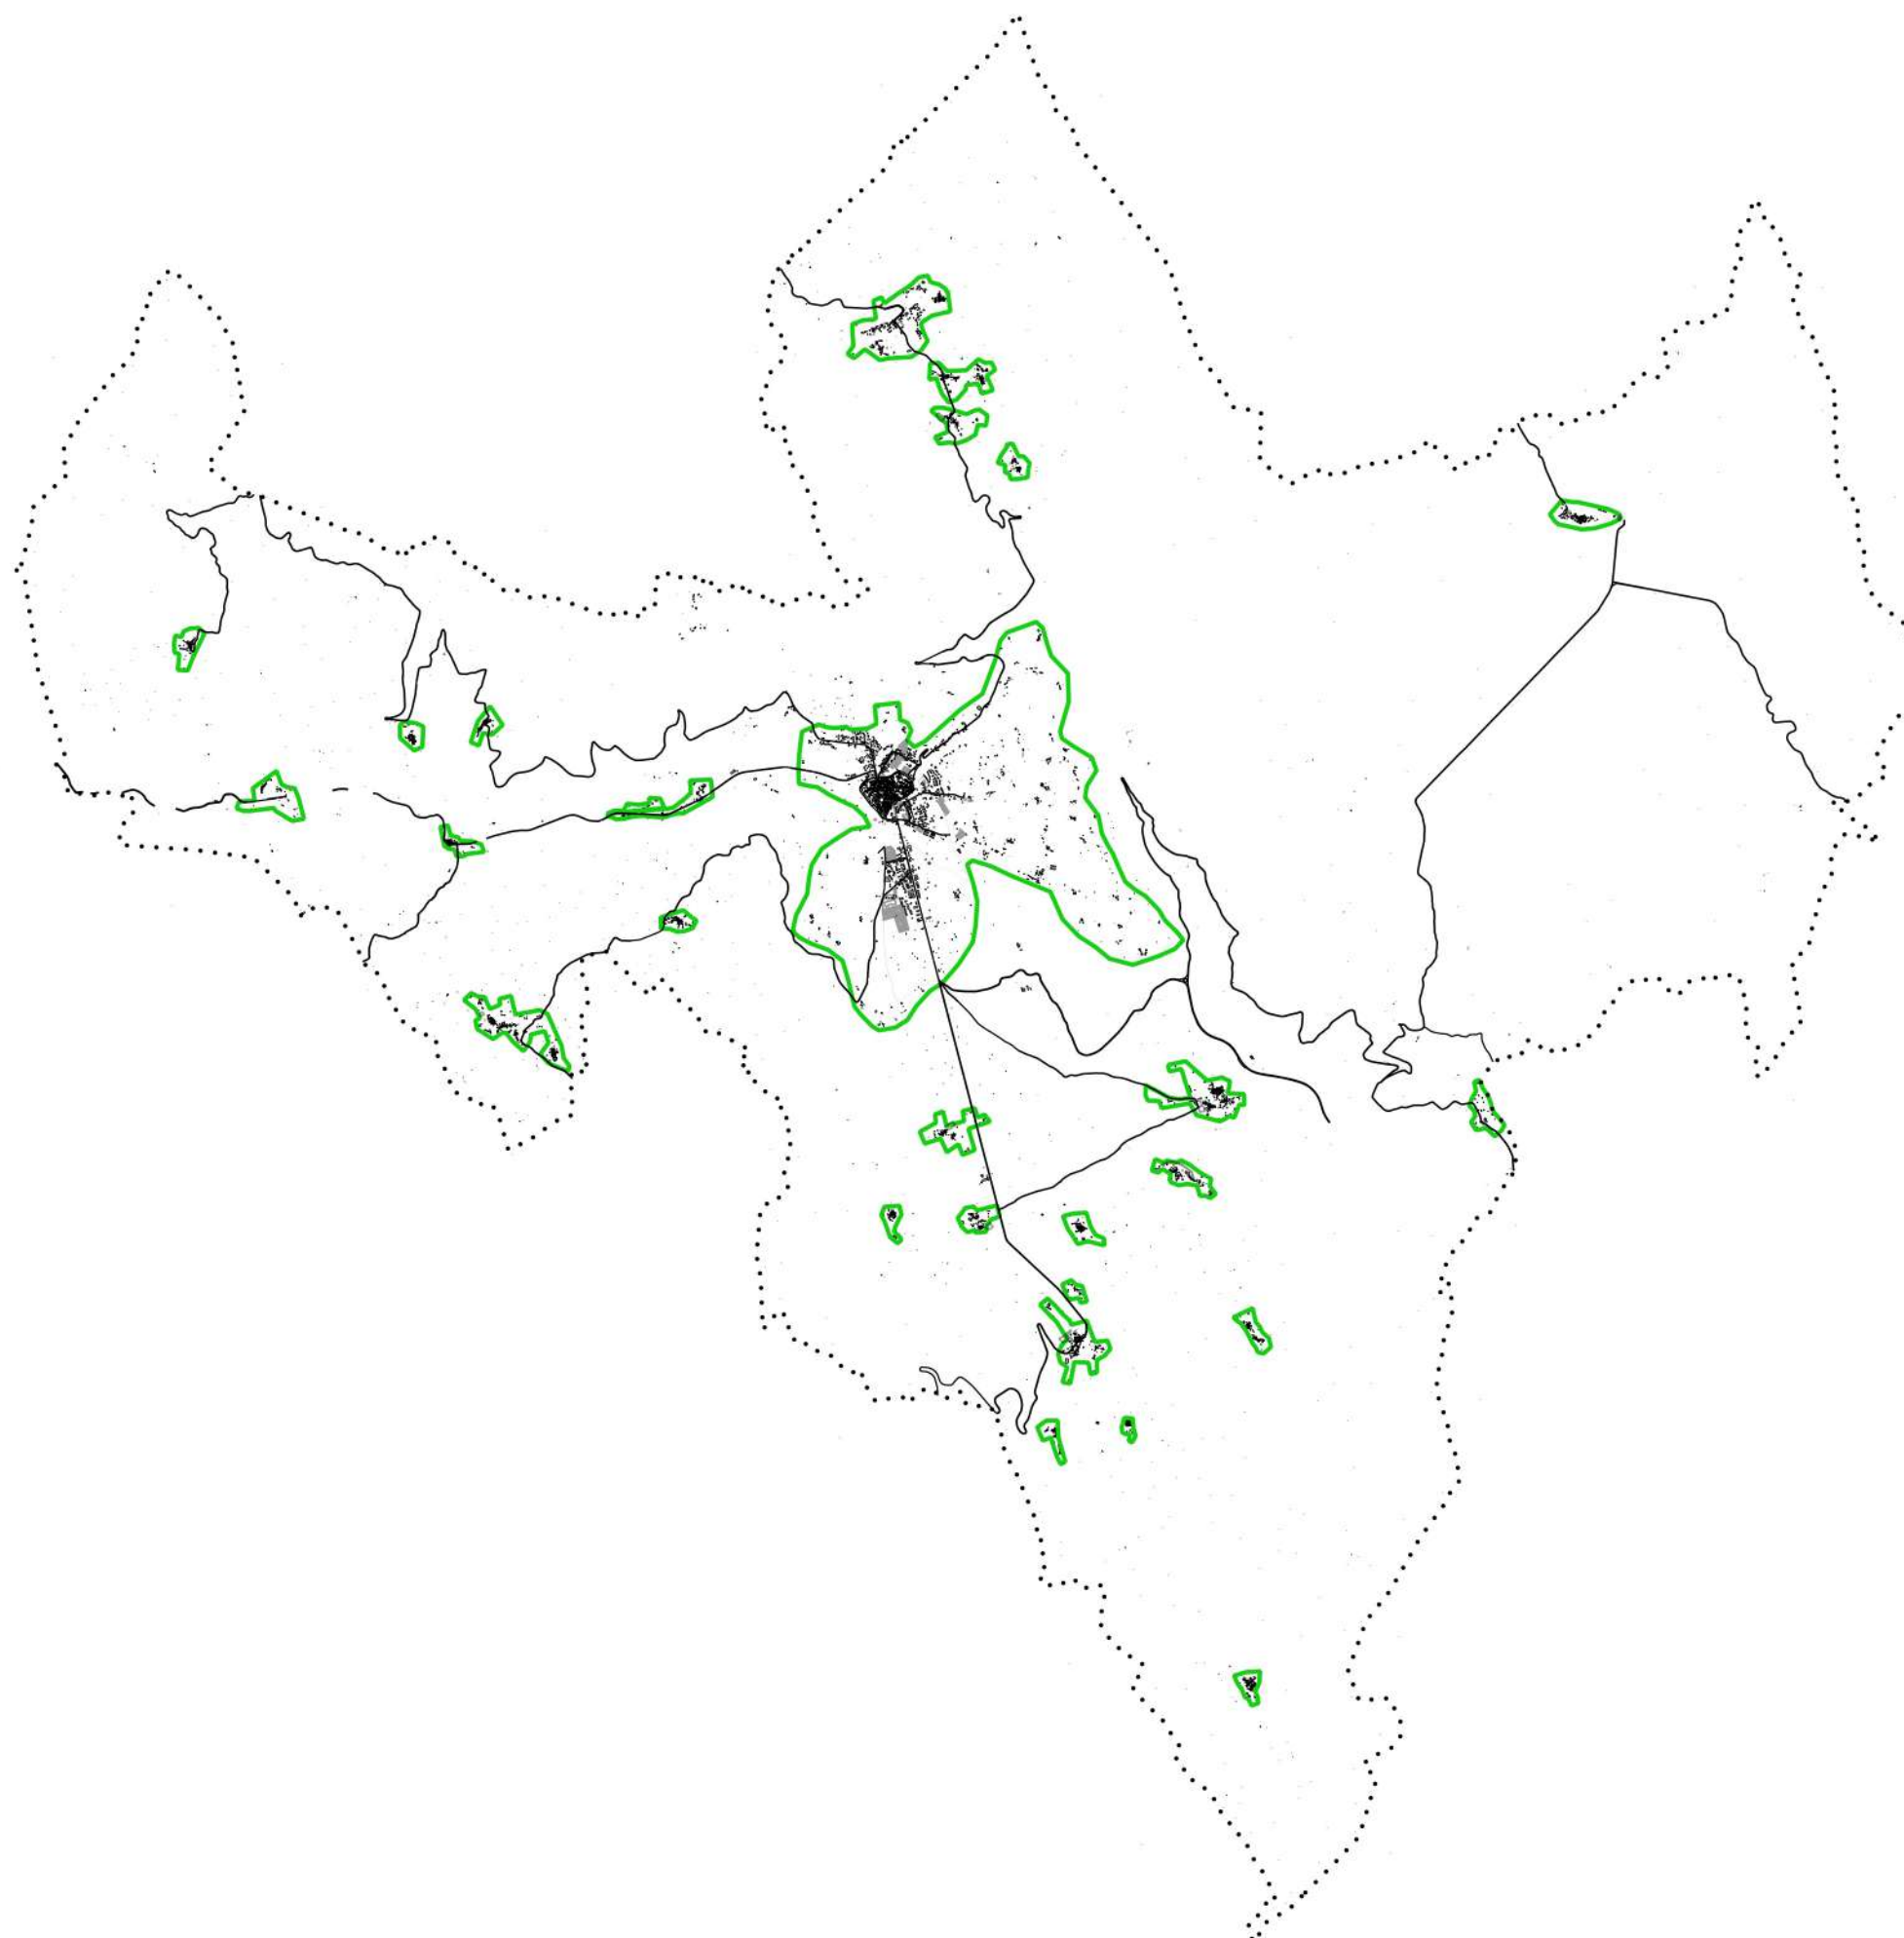

 Perimetrazione dei Centri abitati
adottata con Del. CC n. 13 del 16/07/2015
(fonte: Comune di Norcia)

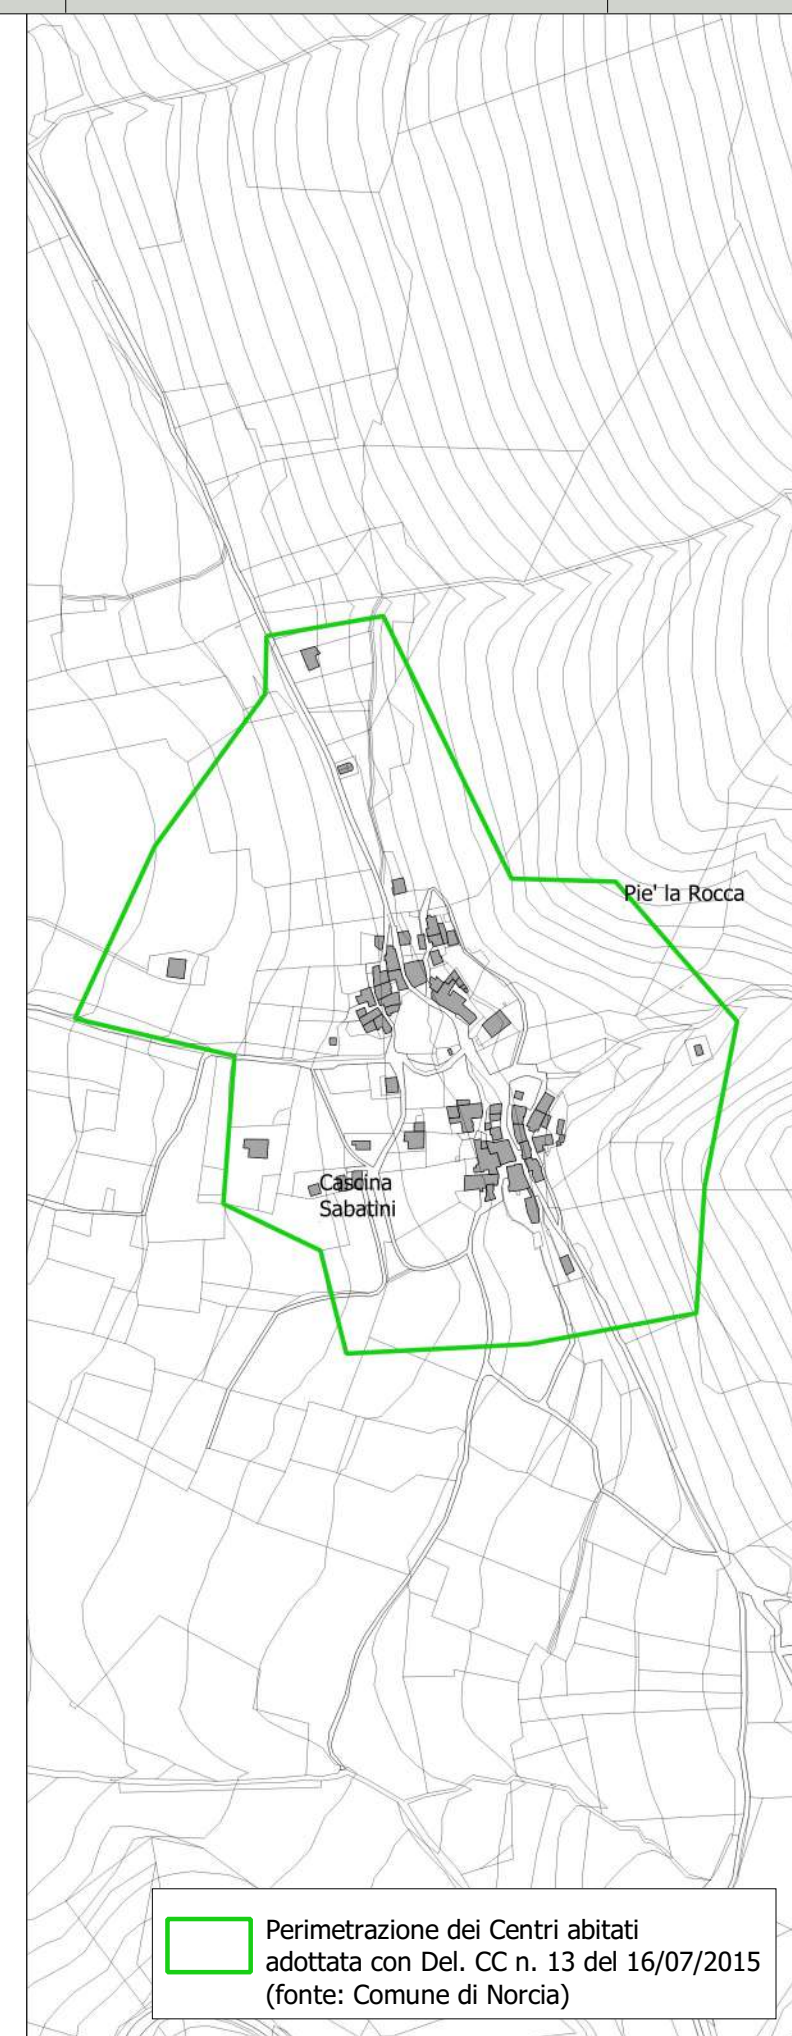

Perimetrazione dei Centri abitati
adottata con Del. CC n. 13 del 16/07/2015
(fonte: Comune di Norcia)



Parco Nazionale dei Monti Sibillini

Piano per il Parco

b.6 Stralci di approfondimento

CONFINI E ZONIZZAZIONE

Elaborazione Ufficio di Piano - Scala 1:10.000

Approvato con delibera del C.D. n. 59 del 18 novembre 2003

ZONE D (Aree di promozione) Dettaglio delle previsioni

- Aree urbane (D1)
- Nuclei e agglomerati rurali (D2)
- Centri turistico-residenziali (D3)
- Aree produttive (D4)


- Zone C (Aree di protezione)
- Zone B (Riserve orientate)
- Zone A (Riserve integrali)
- Confine del Parco

SPECIFICHE DETERMINAZIONI

Priorità di recupero di beni d'interesse storico-architettonico e paesistico-ambientale

- Centri e nuclei di antica formazione
- Manufatti storici
- Ambiti specifici
- Aree degradate
- Percorsi storici
- Limiti all'edificazione
- Varchi non edificati da mantenere
- Spazi aperti da mantenere
- Margini verdi di contenimento dell'edificazione
- Presenza di antiche fortificazioni da valorizzare

Quadro d'unione ortofotocarte

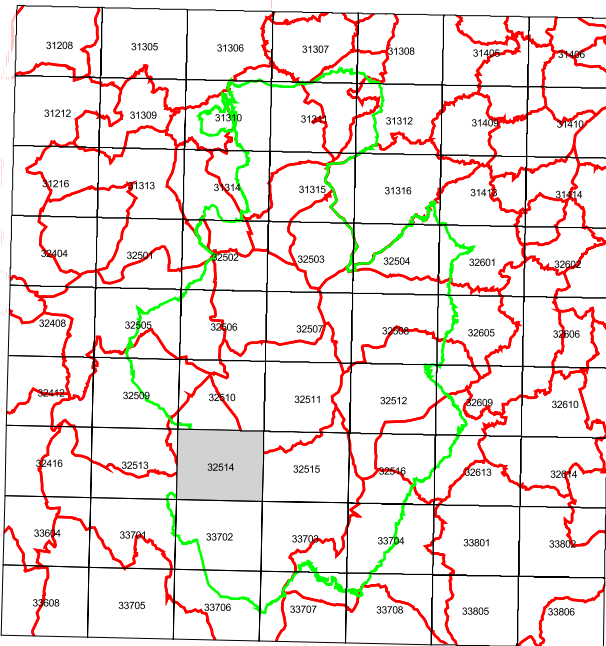

- Confine del Parco
- Confini comunali

