

REGIONE DELL'UMBRIA

(Provincia di Perugia)

COMUNE DI NORCIA

Interventi di riqualificazione energetica mediante la sostituzione degli infissi, la posa in opera dei pannelli (solare termico) e opere interne, riguardante un edificio sito in Norcia (PG), in Via dell'Ospedale n.96, distinto al N.C.U. al foglio n.123, Part. n. 349, sub. 2-3-4-5-7-8

Proprietario/Delegato: Di Giovambattista Paola

Elaborati grafici

02

Scala: 1:100


Norcia lì, 06/11/2023

**Il Progettista Architettonico
e D.L.**

(Geom. Leopardi Michele)




studio tecnico
Geometra
Leopardi Michele

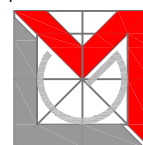

disegni strutturali e architettonici in CAD - progettazione di interni ed esterni - stime - perizie - catasto - ristrutturazioni

06046 NORCIA Via S. Martino n. 36 - Tel.0743/817492 Fax 0743/824445 - E.mail: info@studioleopardi.eu

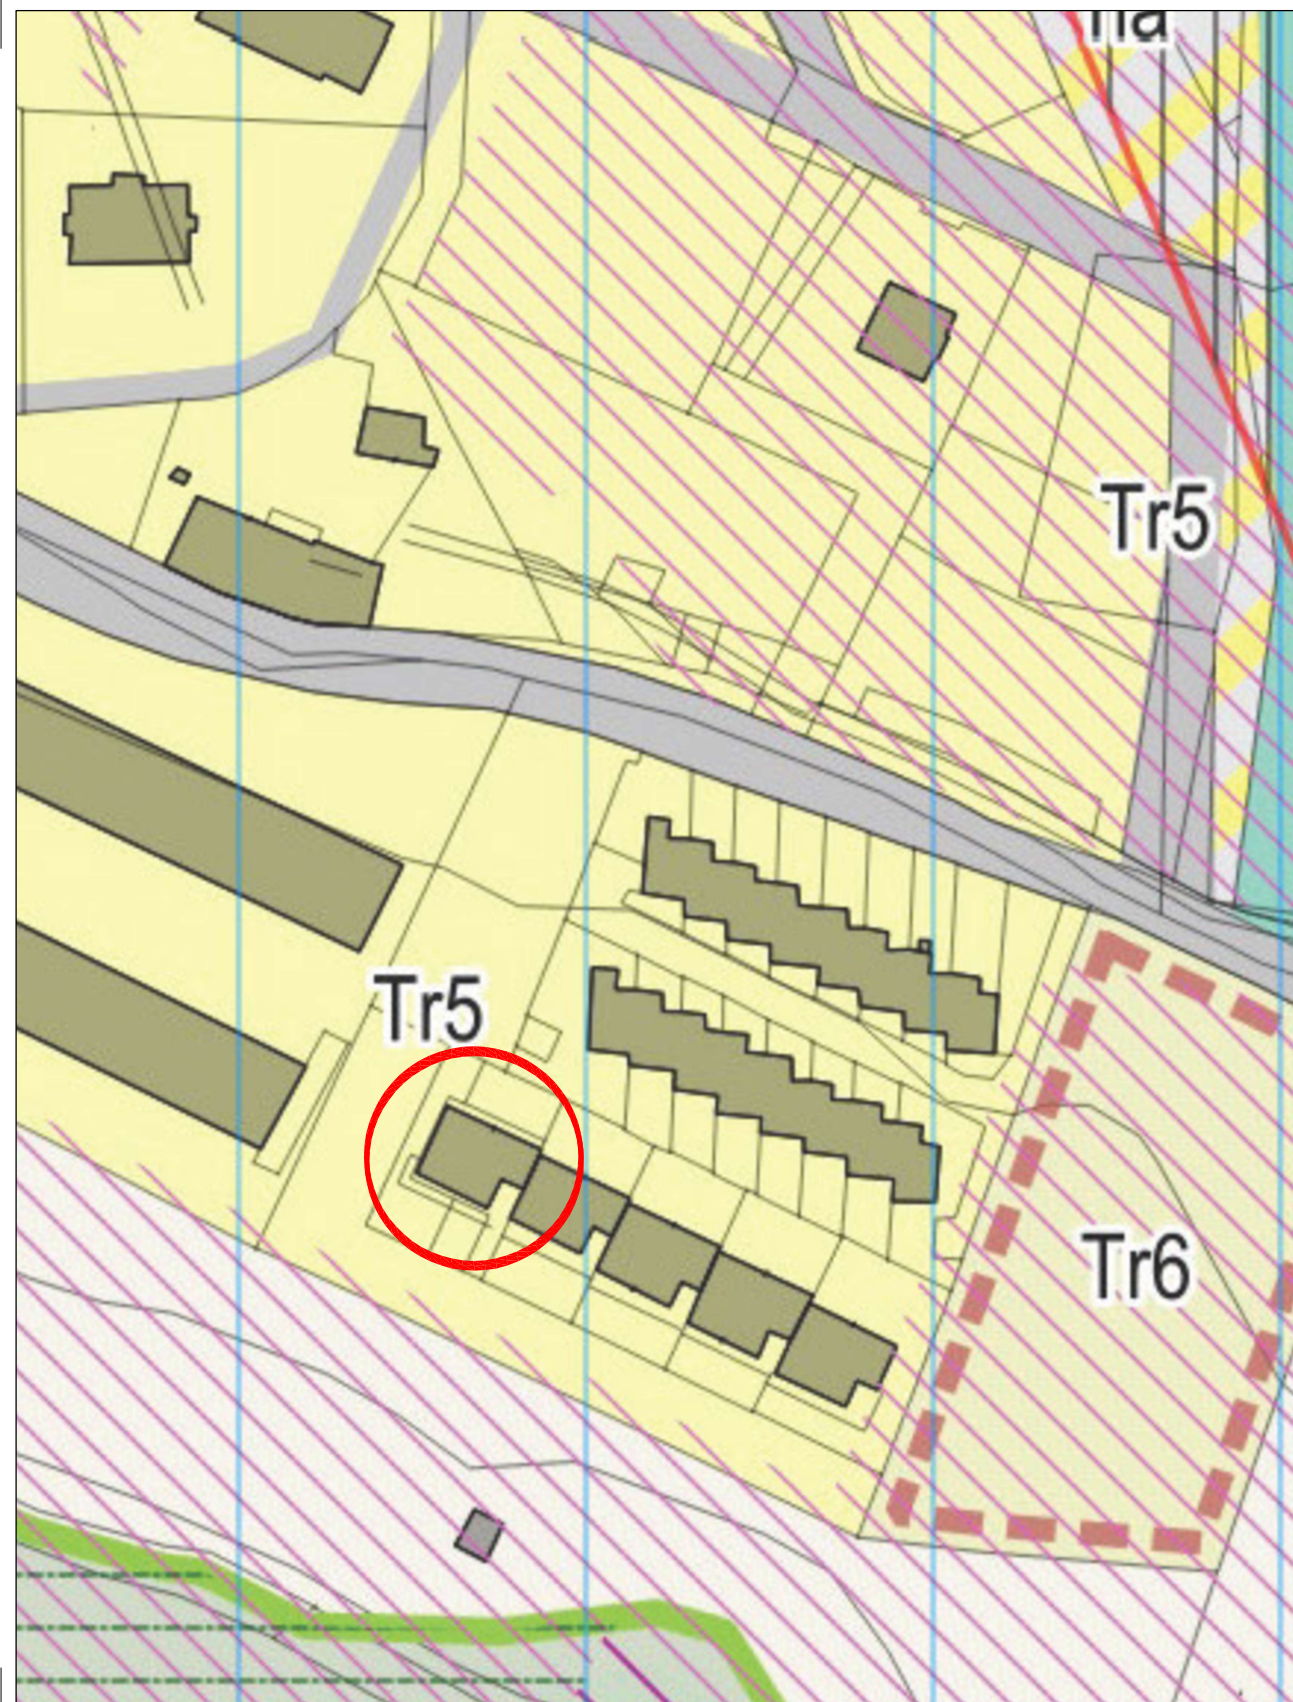

PROVINCIA di PERUGIA
Comune di Norcia
STRALCIO P.d.F. scala 1:1000
Fgl. n. 123 Map. n. 349

LEGGENDA

- | | | | |
|---|------------------------|---|--|
|  | Tessuto Tr2 |  | Unità regionali di
connessione
ecologica |
|  | centro storico minore |  | Tessuto Tr5 |
|  | Dp-dotazioni pubbliche | | |




PROVINCIA di PERUGIA
Comune di Norcia
PLANIMETRIA CATASTALE
scala 1:500
Fgl. n. 123 Map. n. 349

STATO CONCESSORIO


TABELLA RIASSUNTIVA DESTINAZIONE - SUPERFICI - ALTEZZE			
N°	Dest.	Superficie di Calpestio	Altezza interna
8	Vano Scala	mq. 14.83	h 2.70
9	Sottotetto	mq. 5.82	h //
10	Sottotetto	mq. 4.52	h //
11	Cucina	mq. 15.57	h 2.70
12	Bagno	mq. 4.27	h 2.70

13	Bagno	mq. 6.54	h 2.70
14	Camera	mq. 16.38	h 2.70
15	Corridoio	mq. 7.30	h 2.70
16	Corridoio	mq. 3.73	h 2.70
17	Camera	mq. 11.16	h 2.70
18	Soggiorno	mq. 21.98	h 2.70
19	Camera	mq. 7.66	h 2.70
20	Terrazza	mq. 9.15	h 2.70

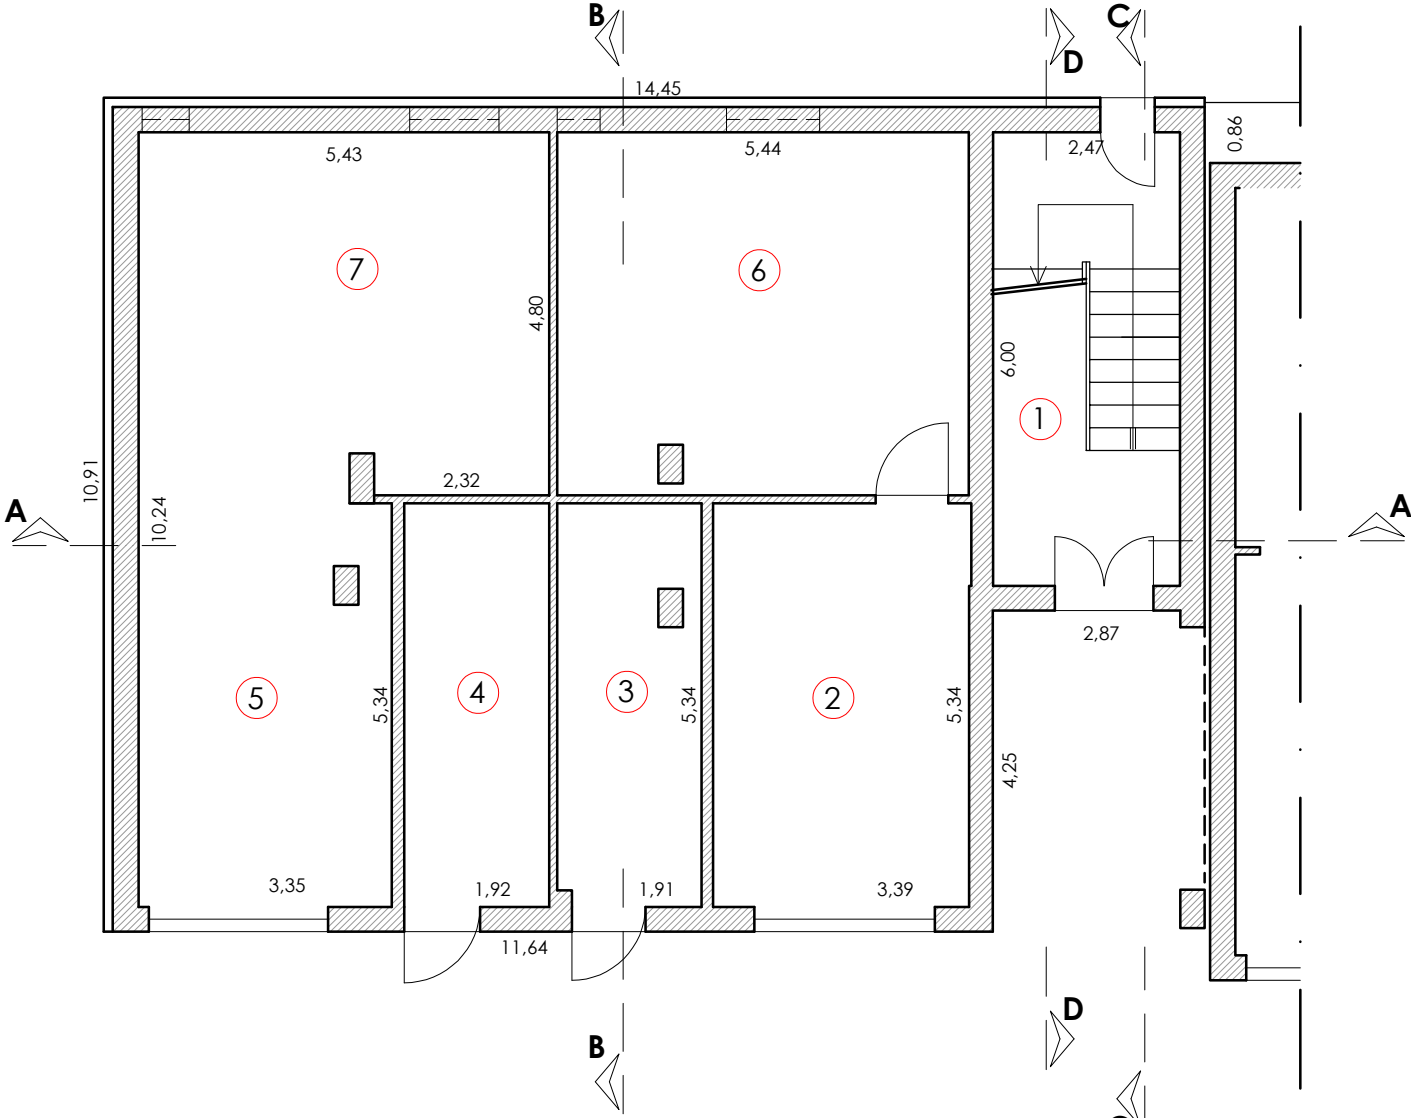


PIANO TERRA

TABELLA RIASSUNTIVA DESTINAZIONE - SUPERFICI - ALTEZZE			
N°	Dest.	Superficie di Calpestio	Altezza interna
1	Vano Scala	mq. 14.83	h 2.70
2	Garage	mq. 18.12	h 2.70
3	C.T.	mq. 10.14	h 2.70
4	C.T.	mq. 10.25	h 2.70
5	Garage	mq. 17.87	h 2.70
6	Garage	mq. 26.14	h 2.70
7	Garage	mq. 25.91	h 2.70

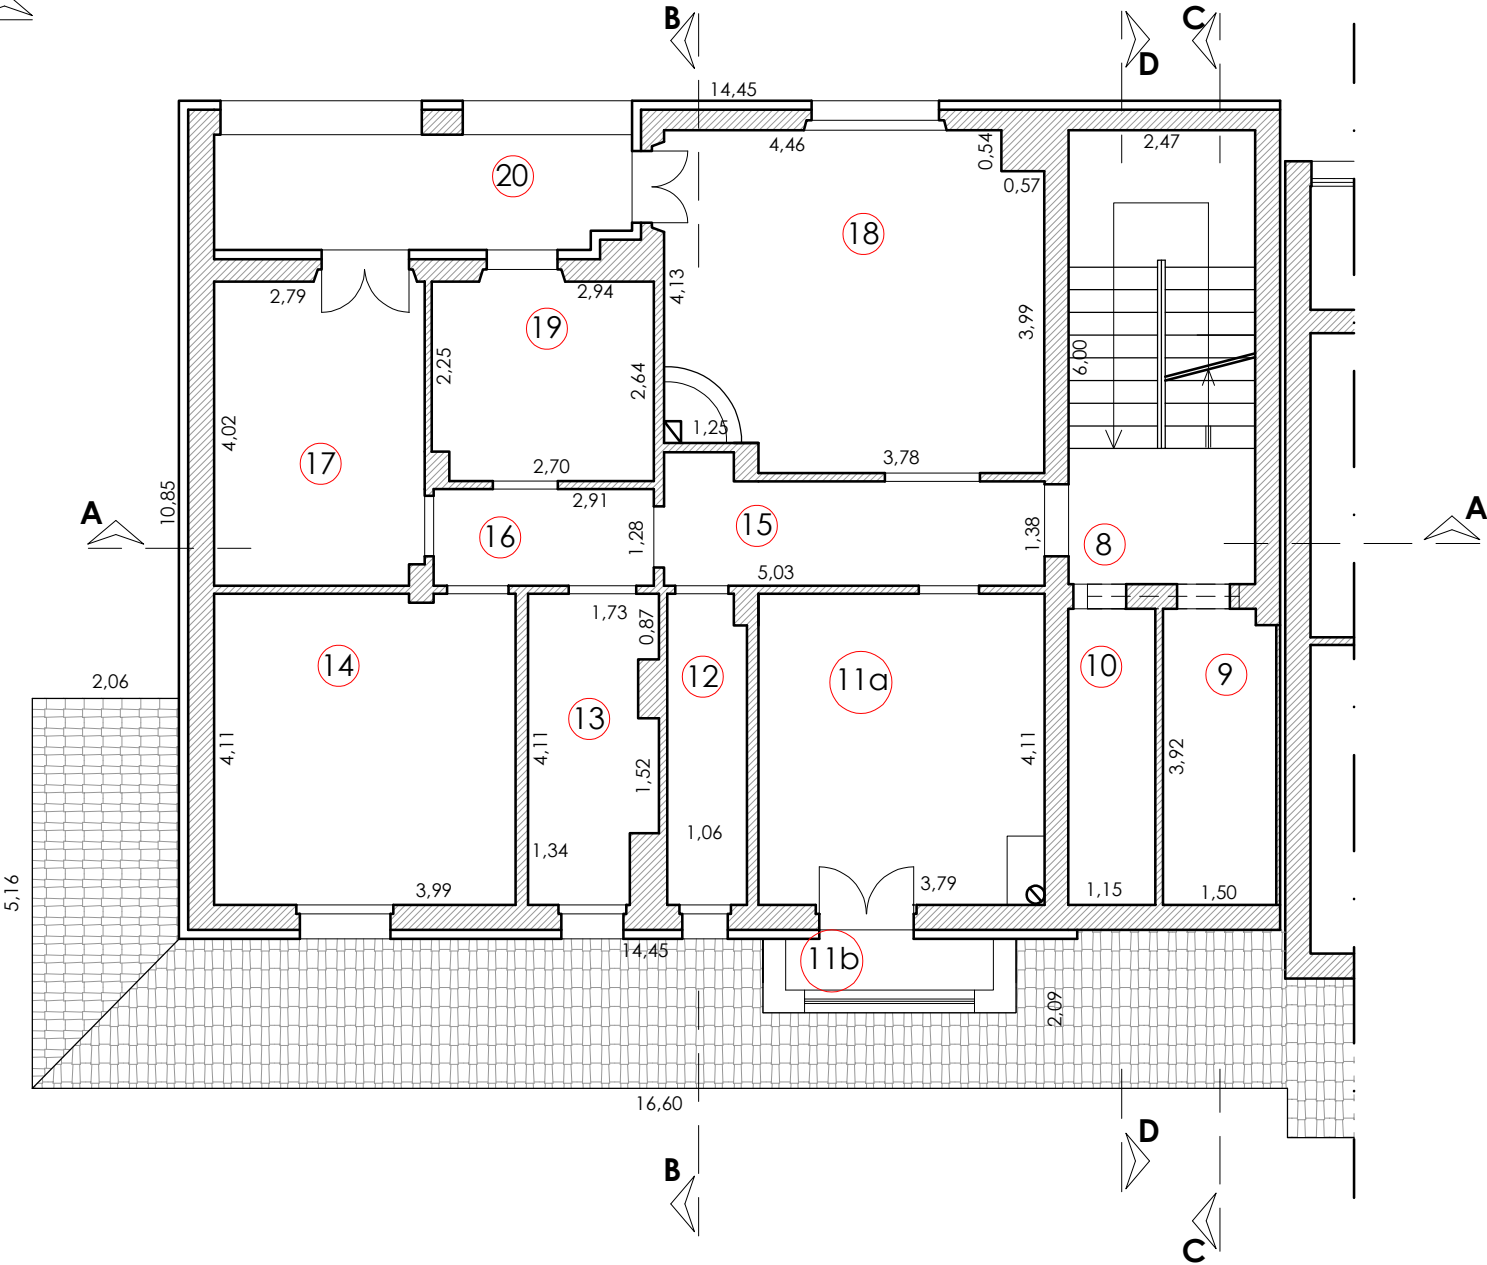

PIANO PRIMO


STATO CONCESSORIO

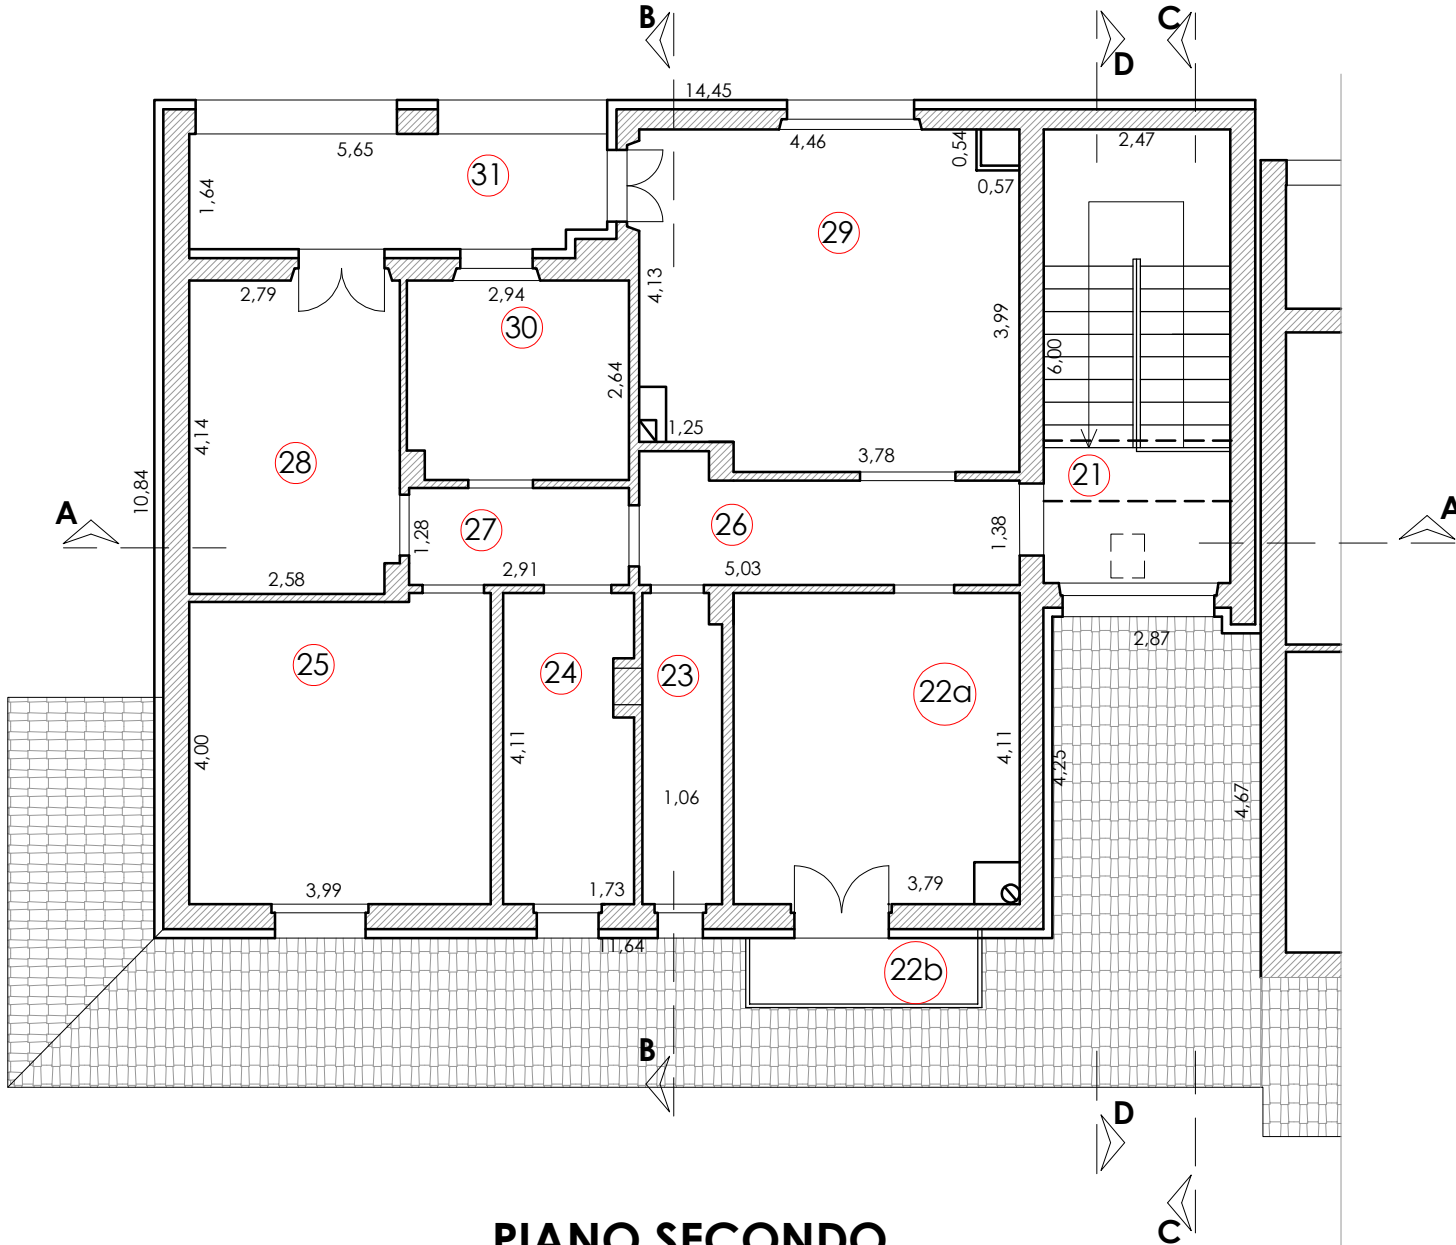

PIANO SECONDO

N°	Dest.	Superficie di Calpestio	Altezza interna
21	Vano Scala	mq. 14.83	h.max 2.90
22	Cucina	mq. 15.57	h 2.70
23	Bagno	mq. 4.27	h 2.70
24	Bagno	mq. 6.91	h 2.70


25	Camera	mq. 16.07	h 2.70
26	Corridoio	mq. 7.29	h 2.70
27	Corridoio	mq. 3.73	h 2.70
28	Camera	mq. 11.47	h 2.70
29	Soggiorno	mq. 22.28	h 2.70
30	Camera	mq. 7.66	h 2.70
31	Terrazza	mq. 9.15	h 2.70

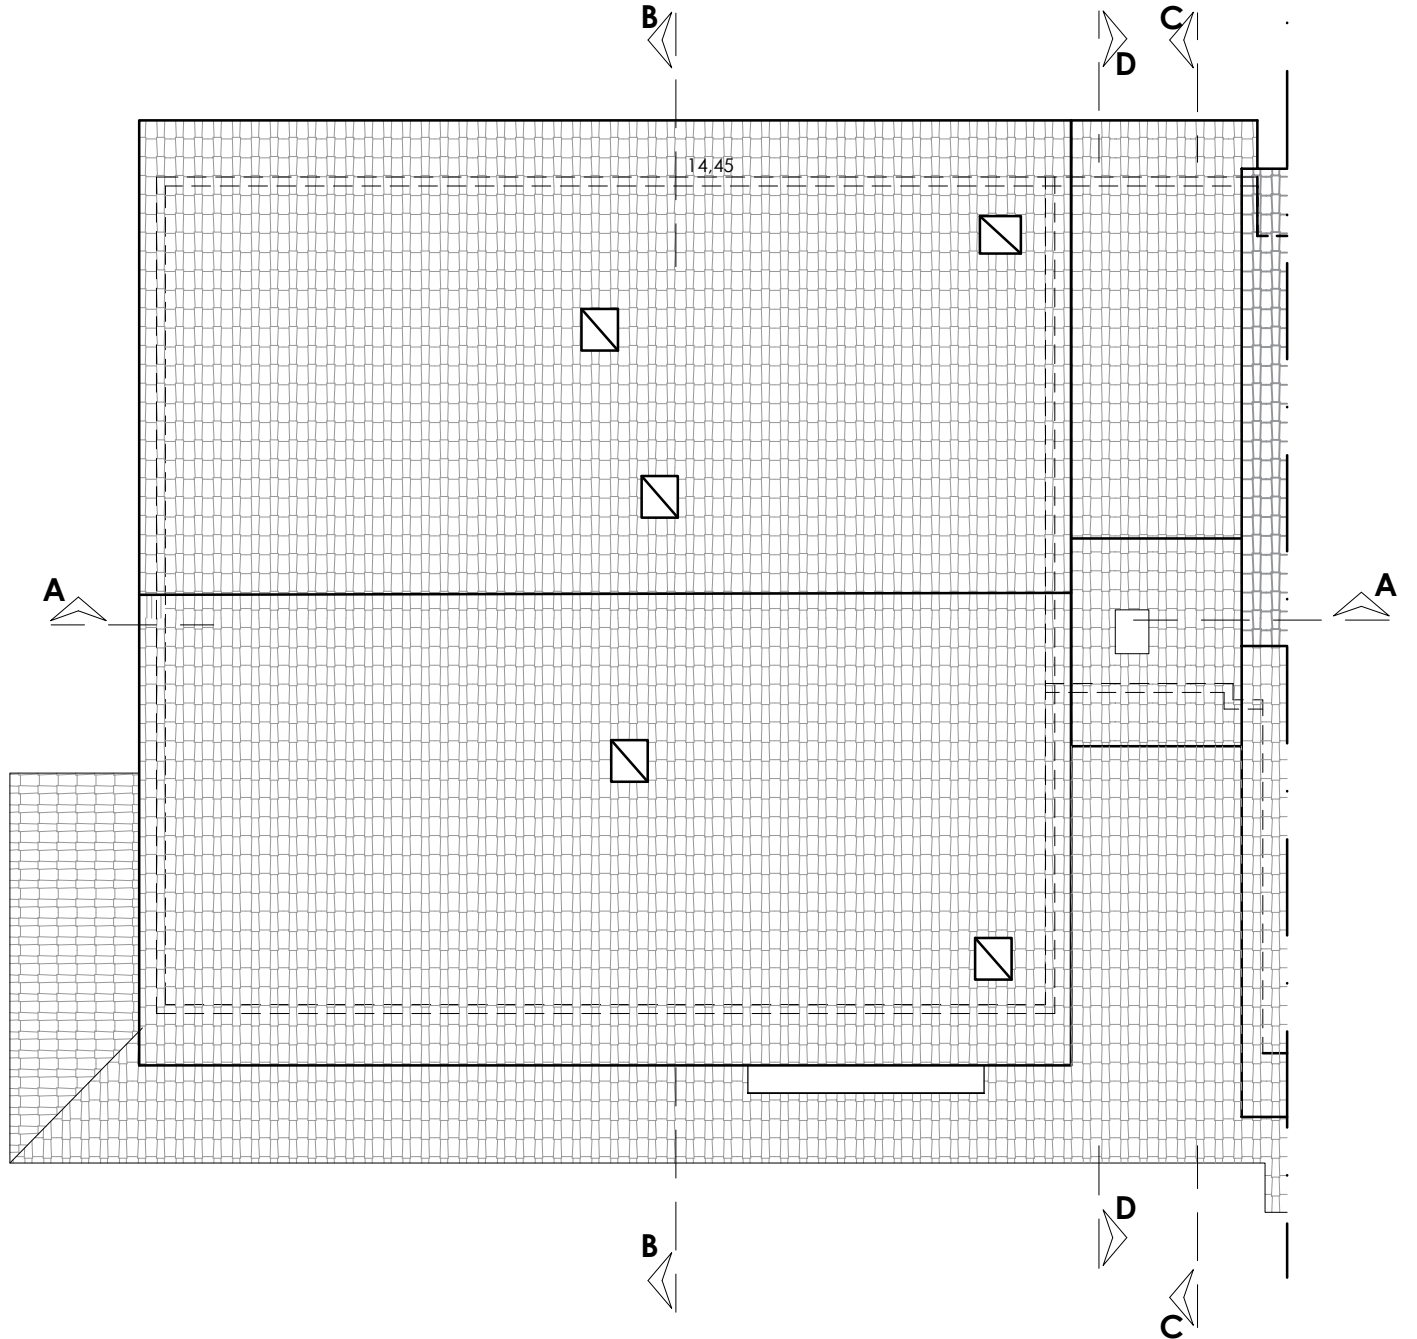


PIANTA COPERTURA




PROSPETTO FRONTALE

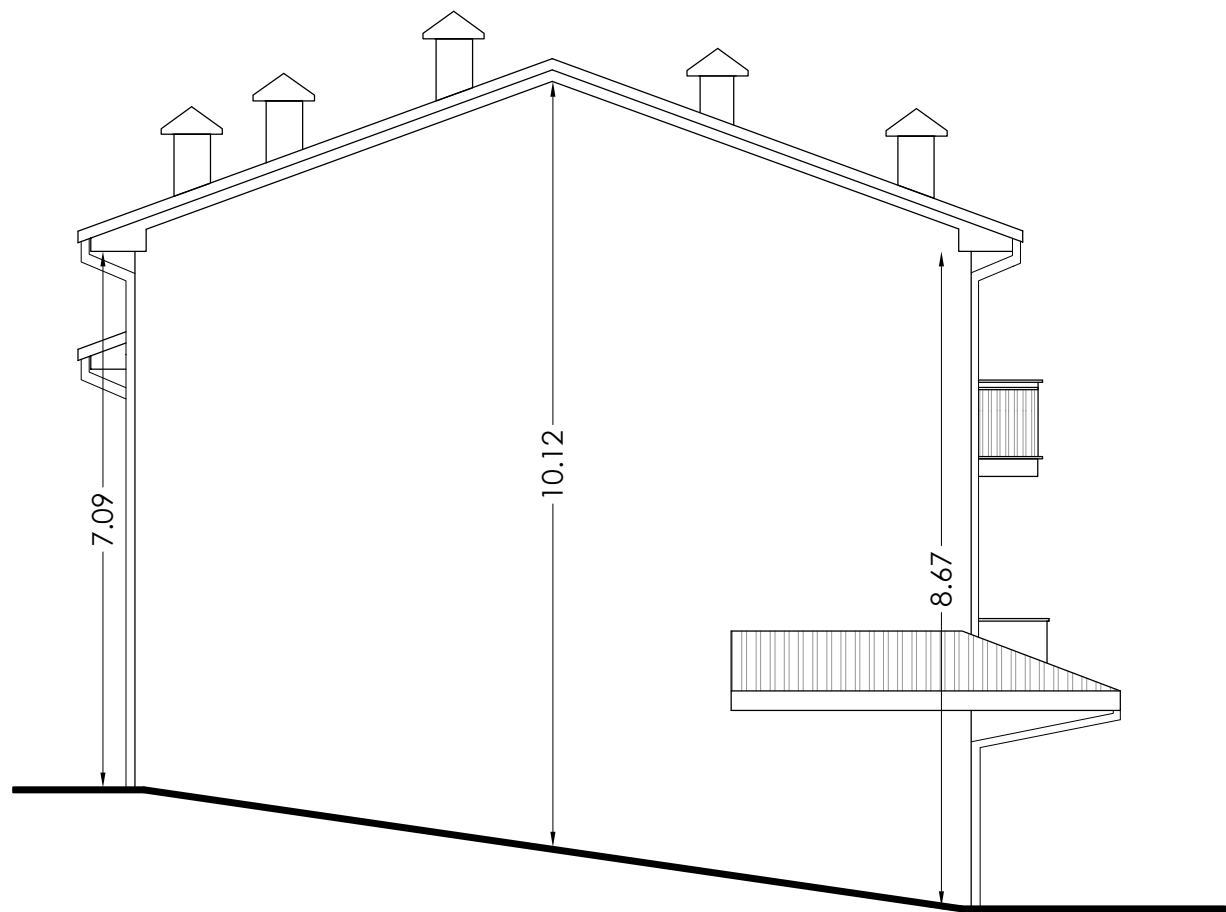


PROSPETTO LATERALE SINISTRO

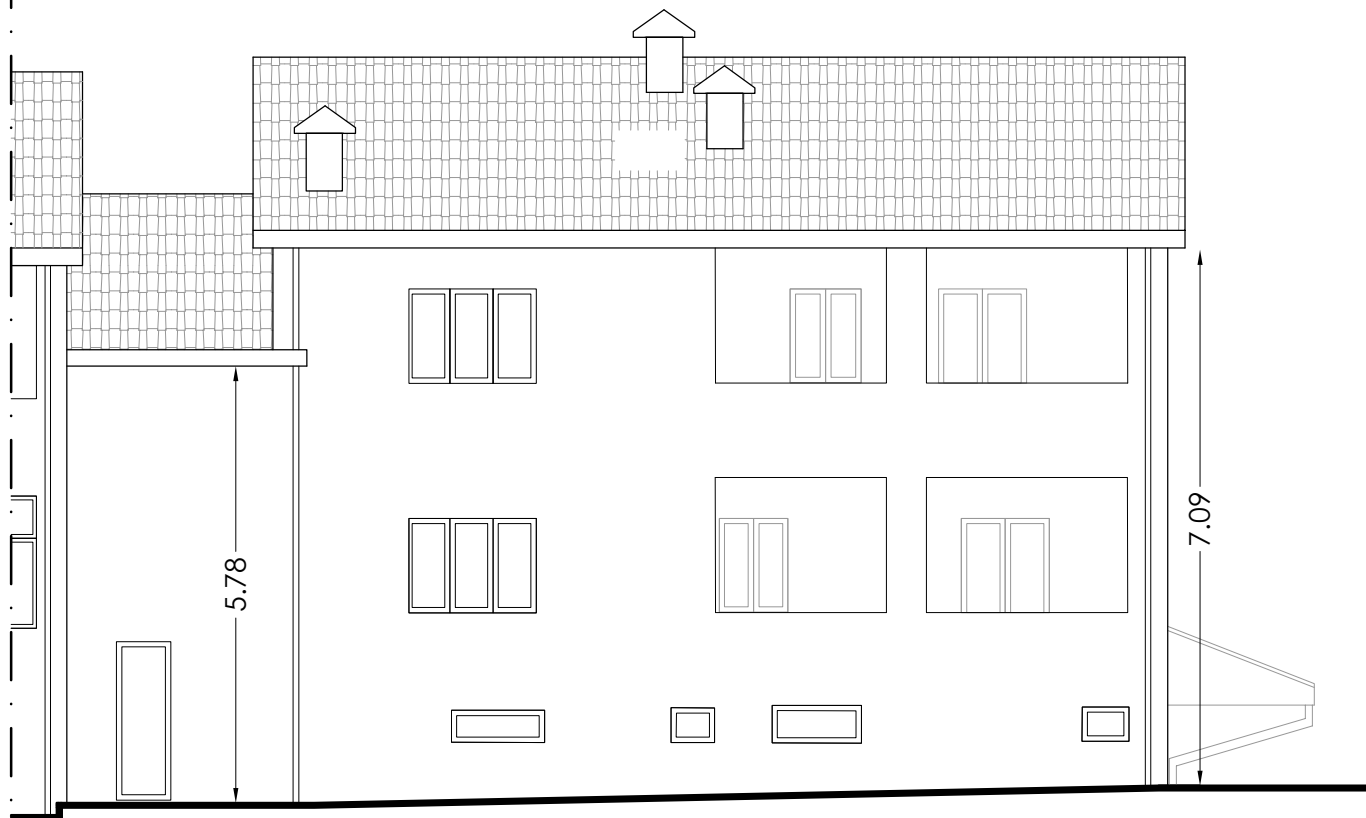


PROSPETTO POSTERIORE

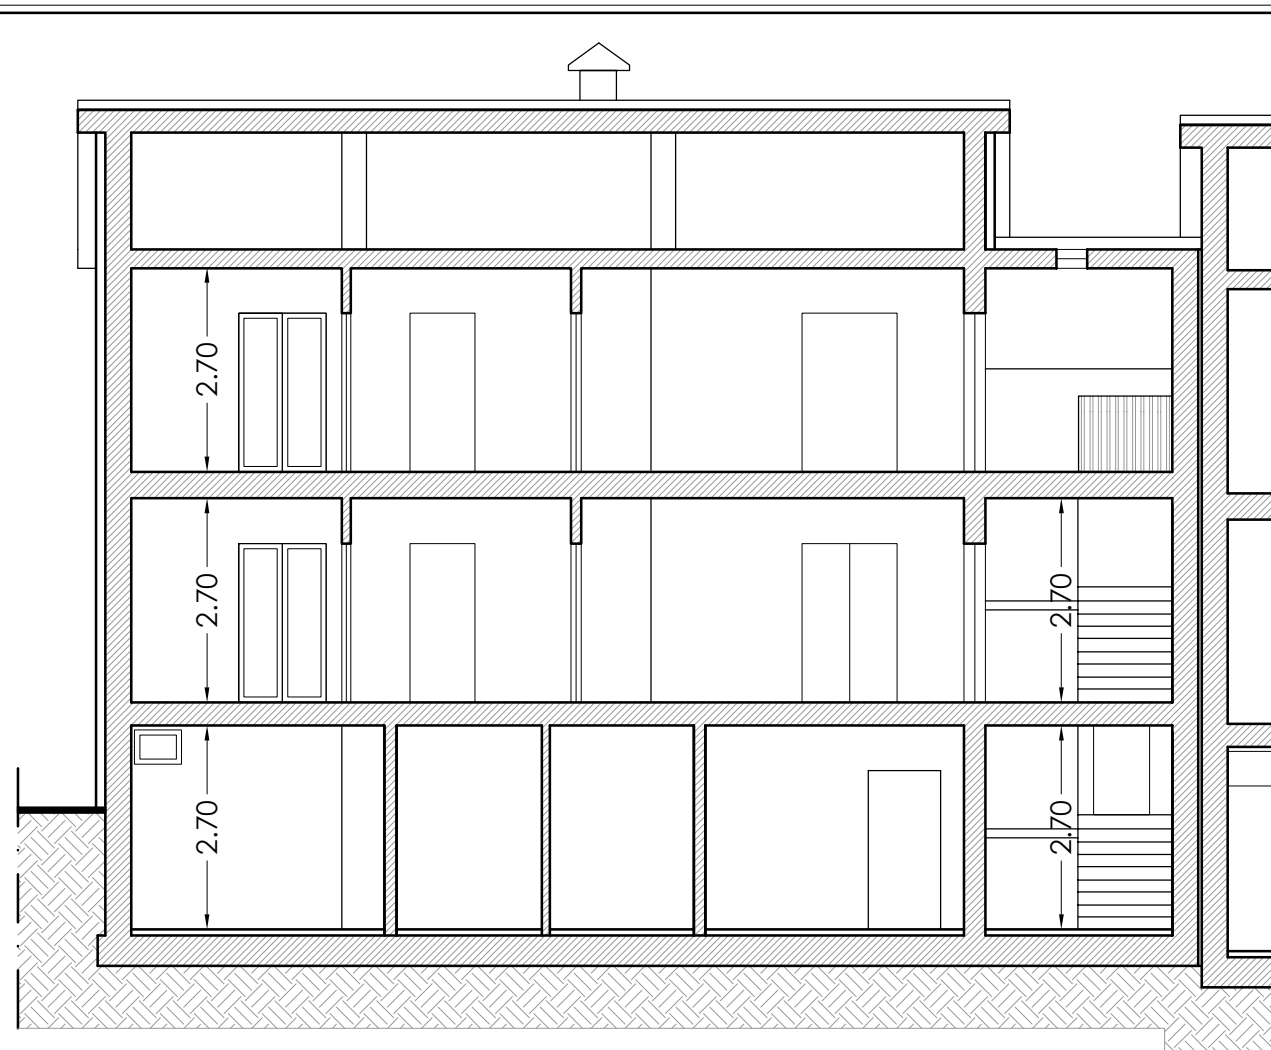


SEZIONE A-A

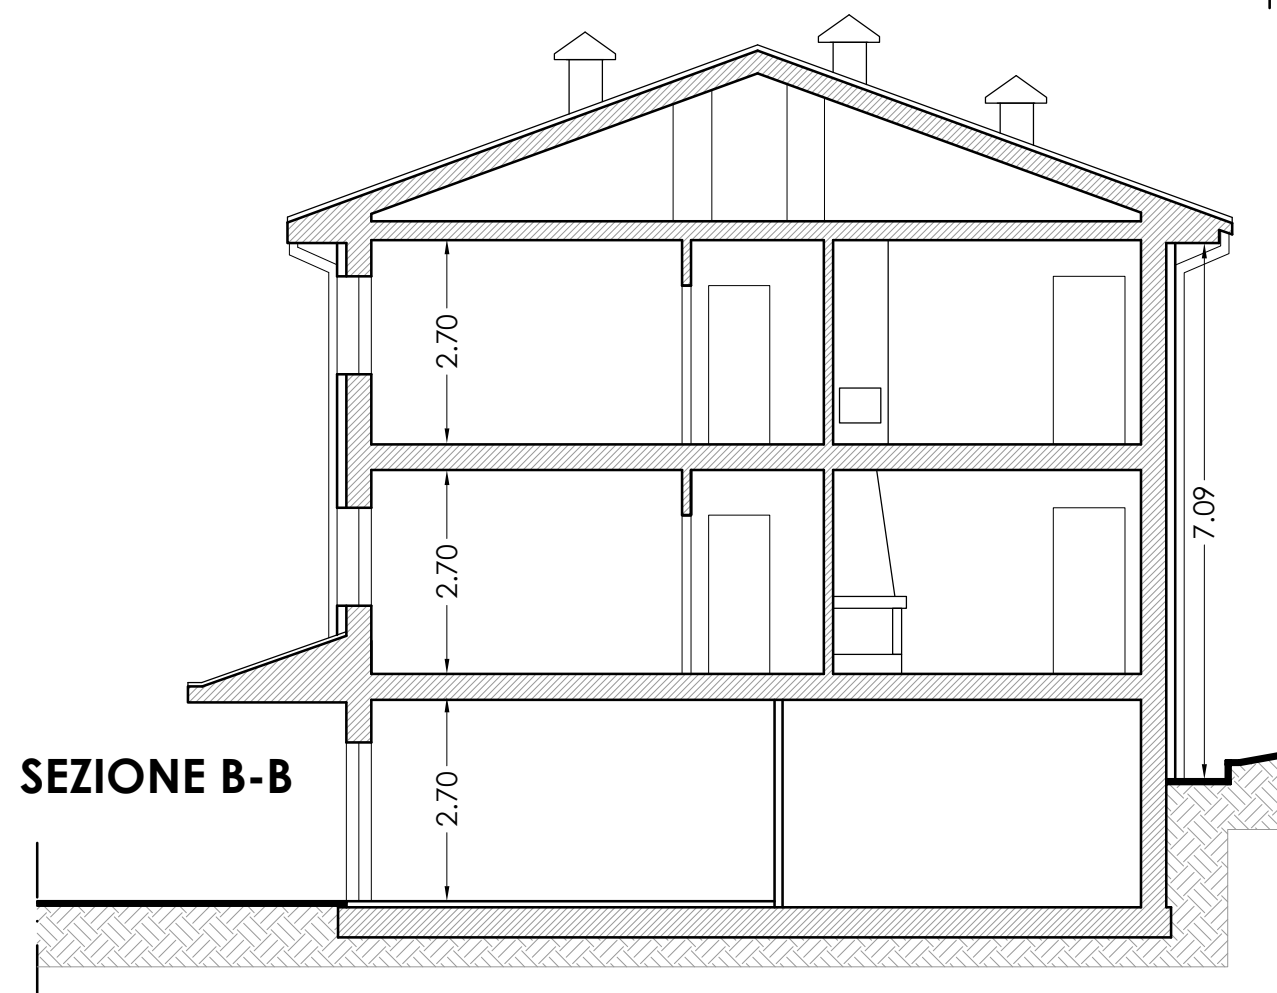

SEZIONE B-B

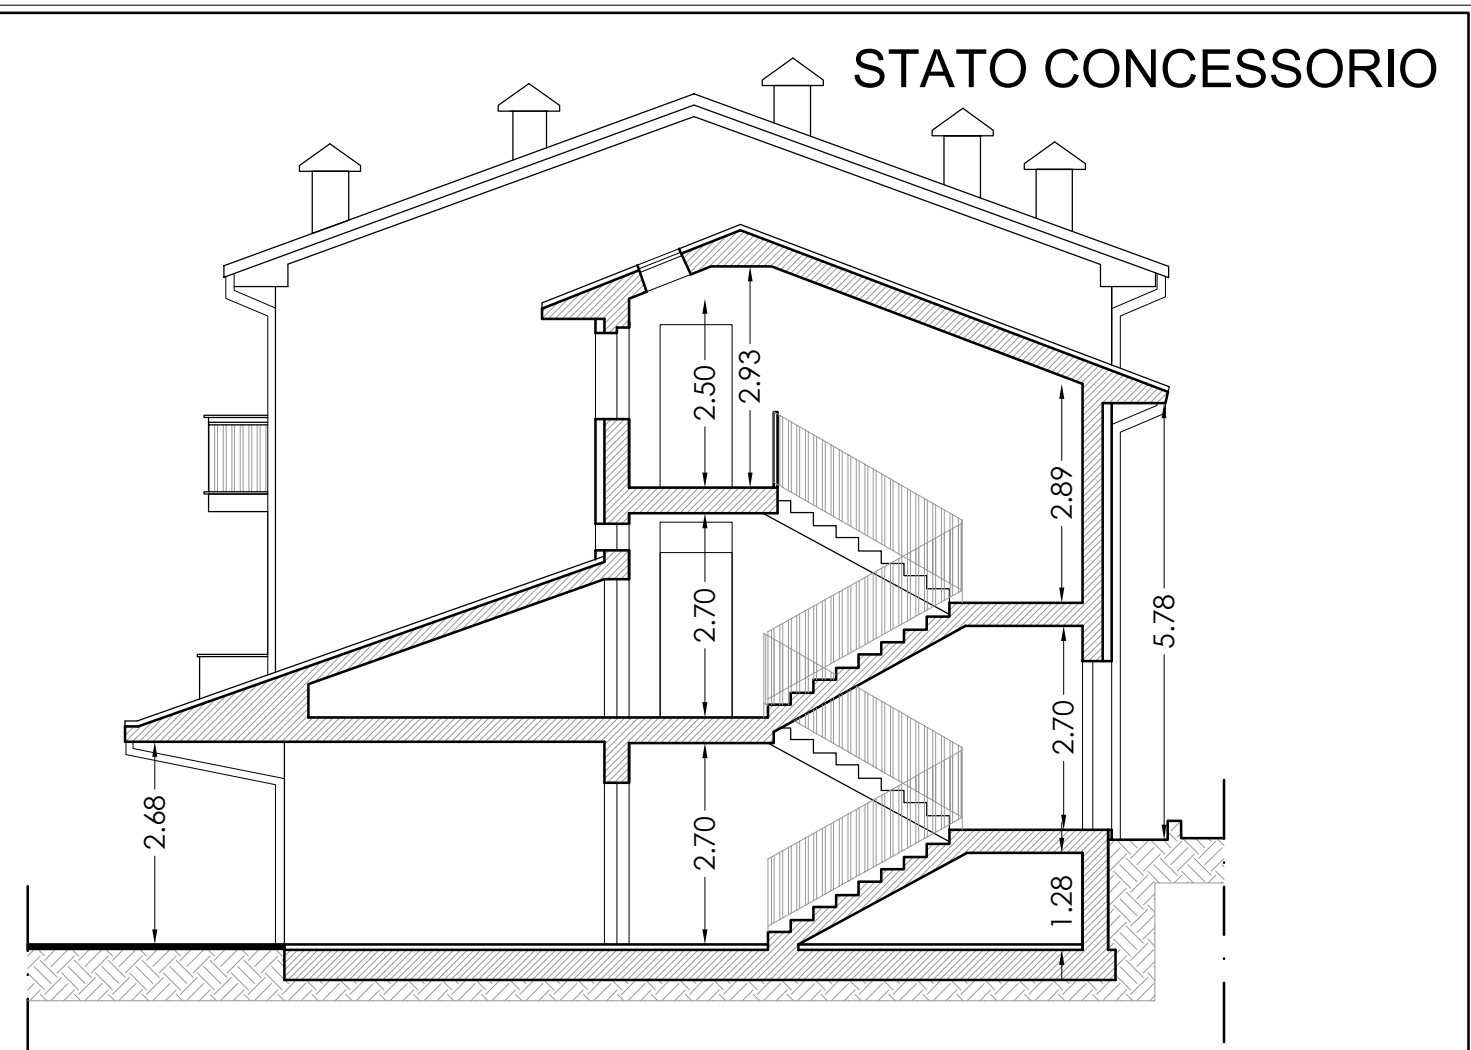

SEZIONE C-C

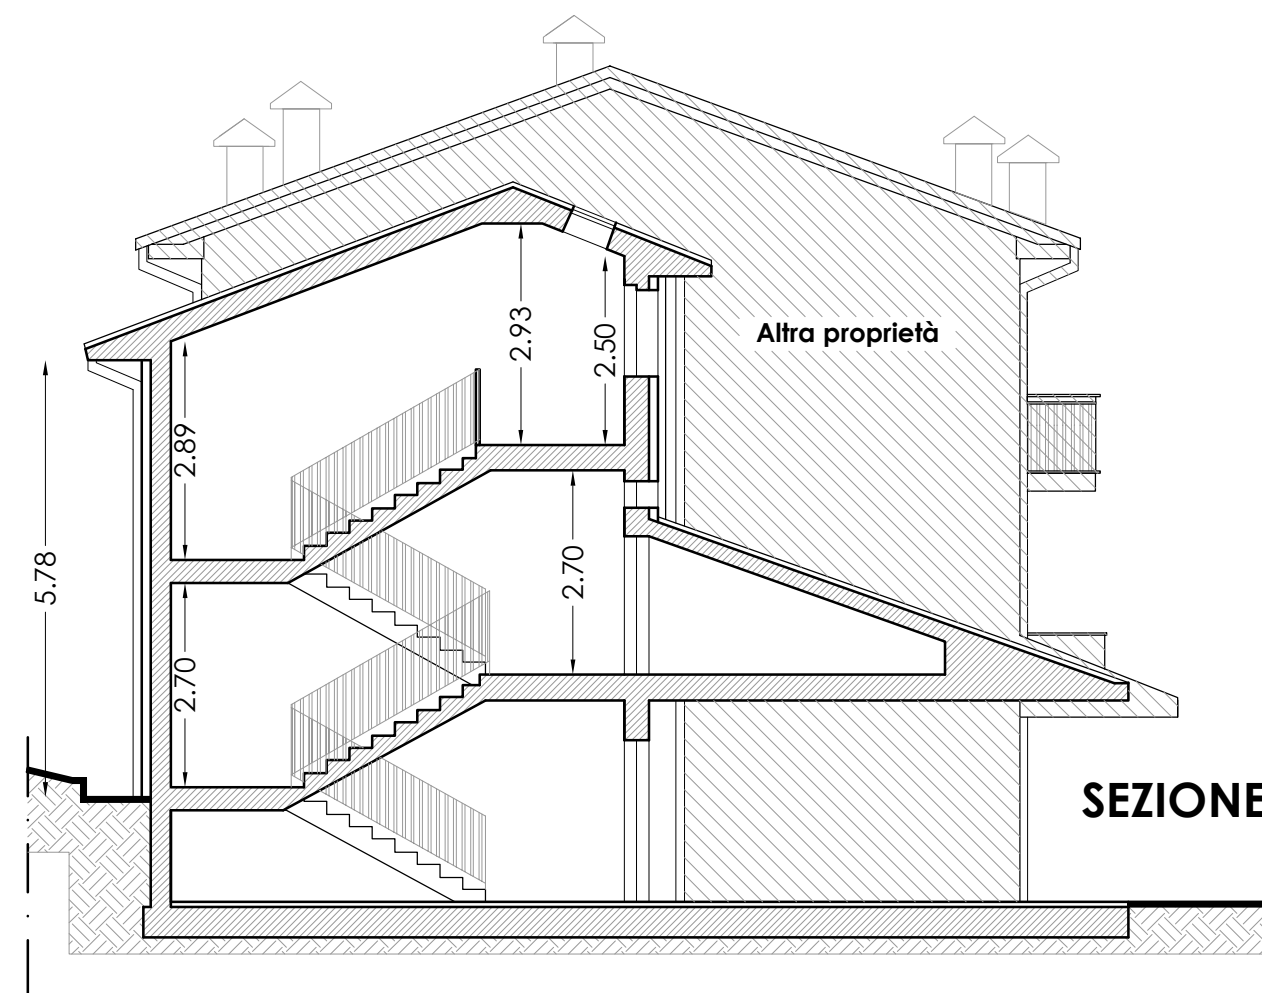

SEZIONE D-D

PROGETTO ARCHITETTONICO

TABELLA RIASSUNTIVA DESTINAZIONE - SUPERFICI - ALTEZZE			
N°	Dest.	Superficie di Calpestio	Altezza interna
8	Vano Scala	mq. 14.83	h 2.70
9	Sottotetto	mq. 5.82	h //
10	Sottotetto	mq. 4.52	h //
11	Cucina	mq. 15.57	h 2.70
12	Bagno	mq. 4.27	h 2.70

13	Bagno	mq. 6.54	h 2.70
14	Camera	mq. 16.38	h 2.70
15	Corridoio	mq. 7.30	h 2.70
16	Corridoio	mq. 3.73	h 2.70
17	Camera	mq. 11.16	h 2.70
18	Soggiorno	mq. 21.98	h 2.70
19	Camera	mq. 7.66	h 2.70
20	Veranda	mq. 6.00	h 2.70



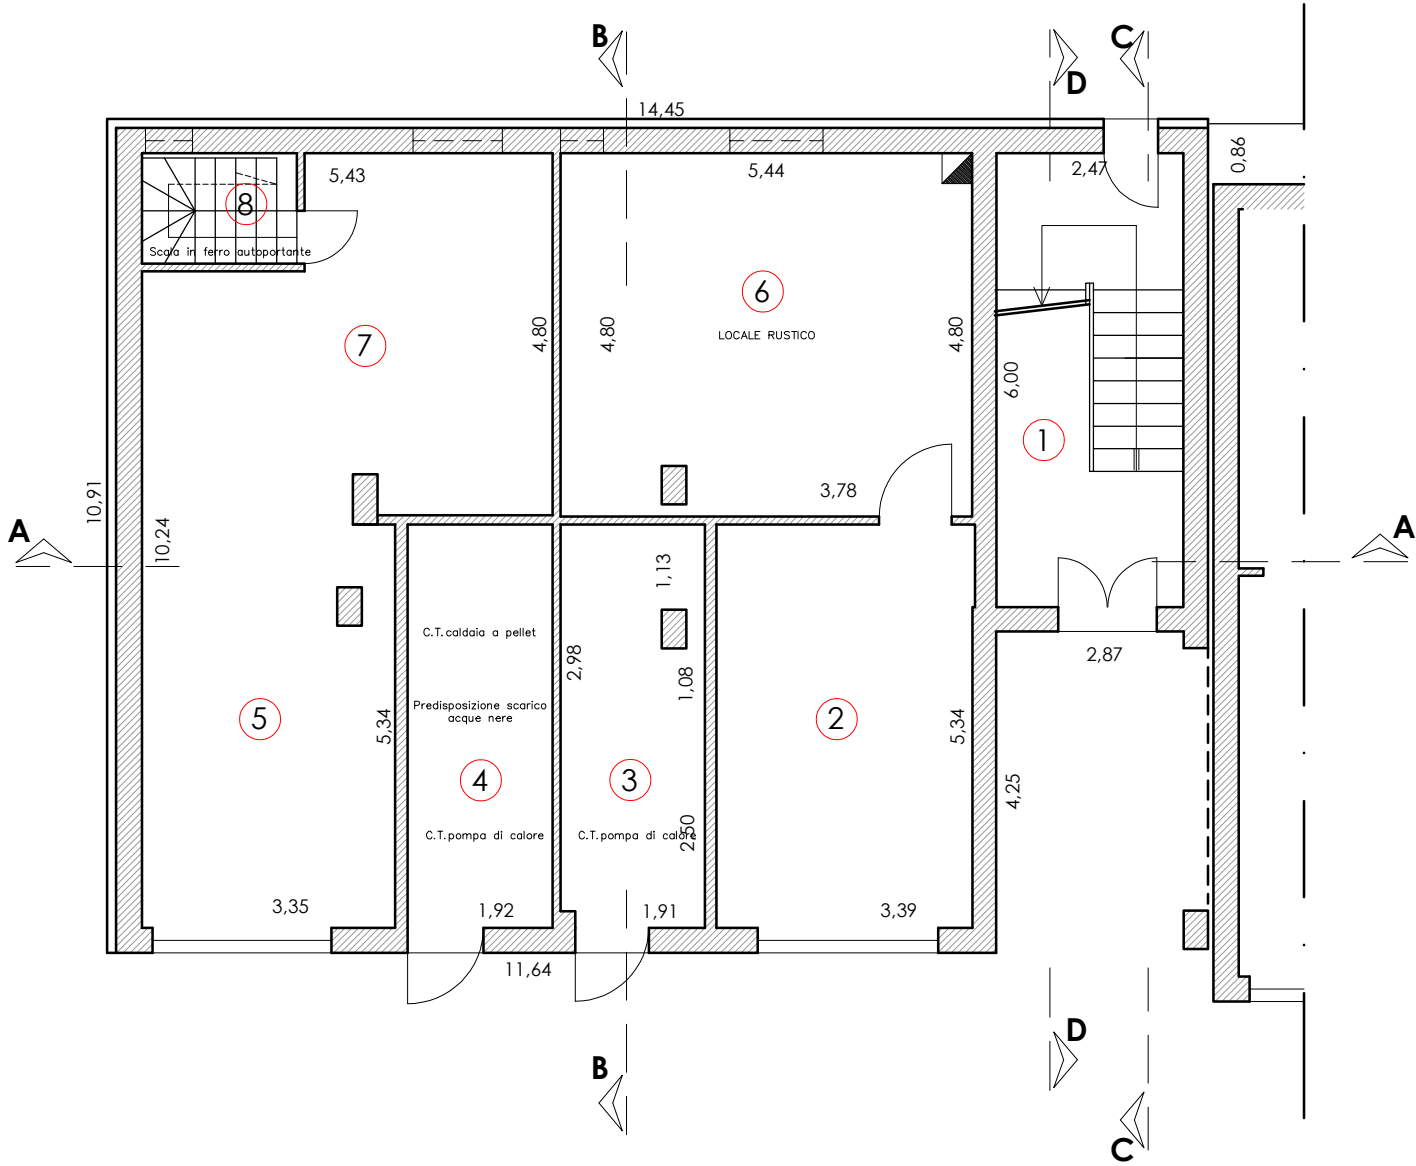


TABELLA RIASSUNTIVA DESTINAZIONE - SUPERFICI - ALTEZZE			
N°	Dest.	Superficie di Calpestio	Altezza interna
1	Vano Scala	mq. 14.83	h 2.70
2	Garage	mq. 18.12	h 2.70
3	C.T.	mq. 10.14	h 2.70
4	C.T.	mq. 10.25	h 2.70
5	Garage	mq. 17.87	h 2.70
6	Garage	mq. 26.14	h 2.70
7	Garage	mq. 22.82	h 2.70
8	Vano scala	mq. 3.00	h 2.70

PIANO TERRA

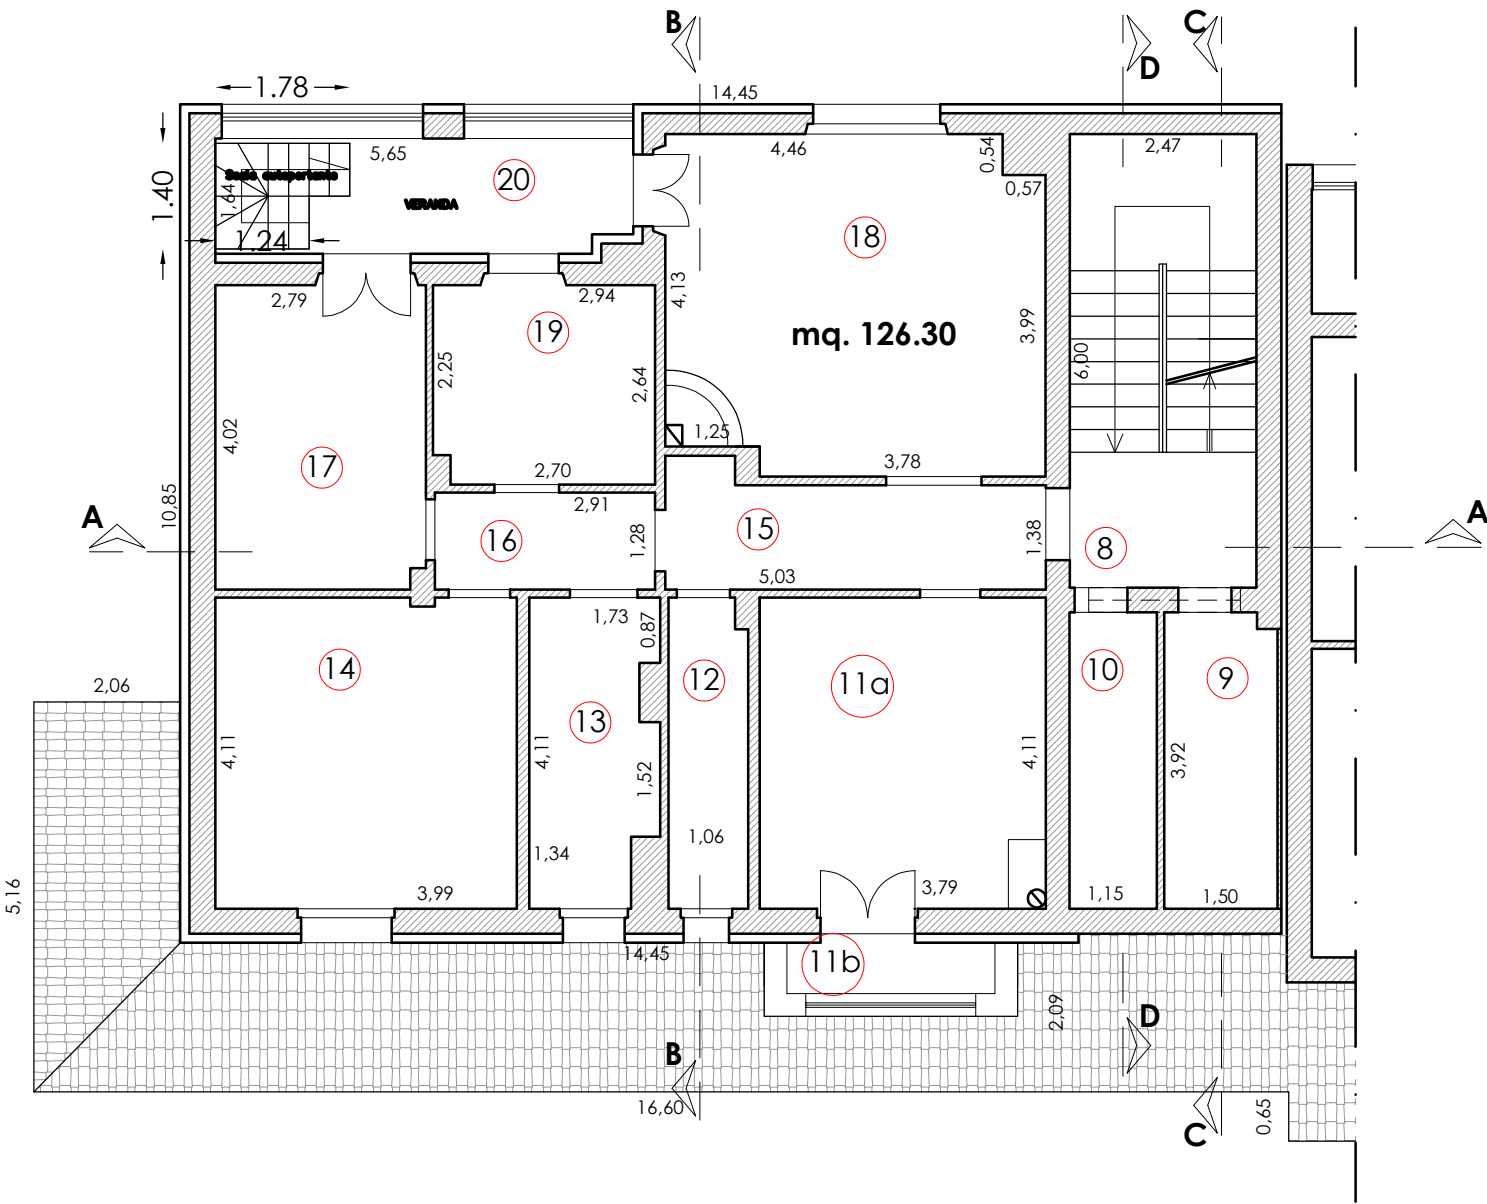


PIANO PRIMO

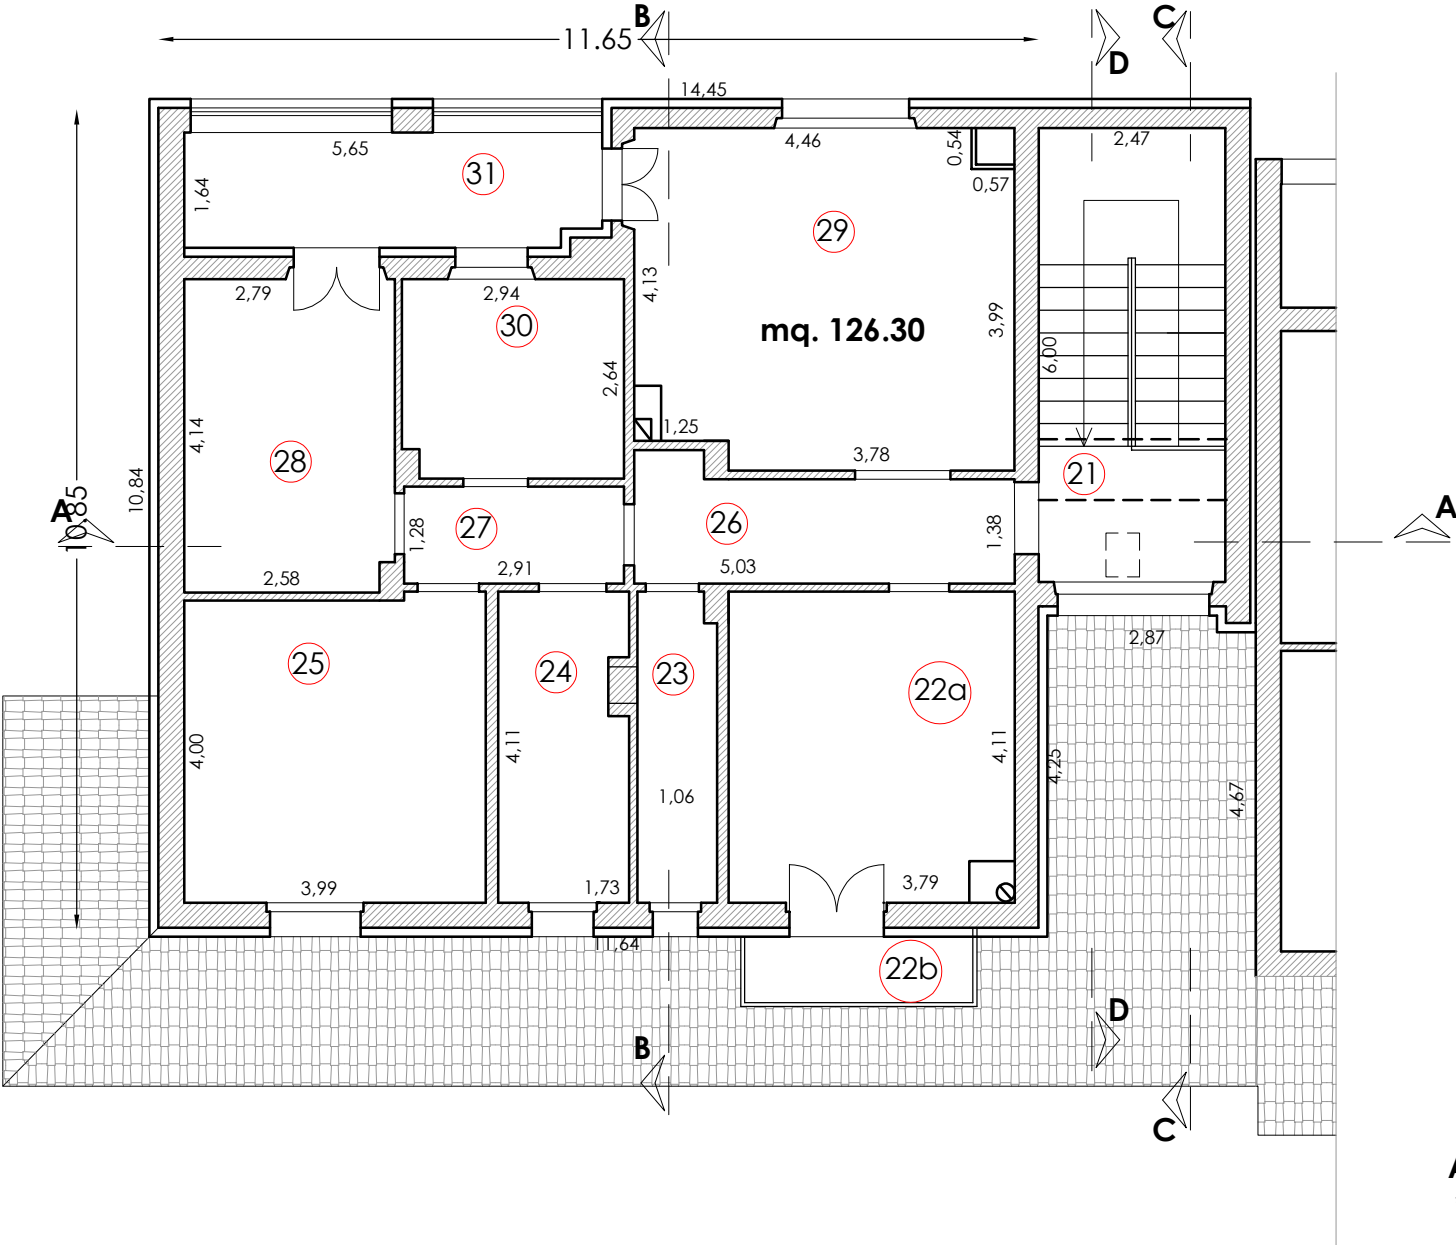

PIANO SECONDO

TABELLA RIASSUNTIVA DESTINAZIONE - SUPERFICIE - ALTEZZE			
N°	Dest.	Superficie di Calpestio	Altezza interna
21	Vano Scala	mq. 14.83	h.max 2.90
22	Cucina	mq. 15.57	h 2.70
23	Bagno	mq. 4.27	h 2.70
24	Bagno	mq. 6.91	h 2.70

25	Camera	mq. 16.07	h 2.70
26	Corridoio	mq. 7.29	h 2.70
27	Corridoio	mq. 3.73	h 2.70
28	Camera	mq. 11.47	h 2.70
29	Soggiorno	mq. 22.28	h 2.70
30	Camera	mq. 7.66	h 2.70
31	Terrazza	mq. 9.15	h 2.70

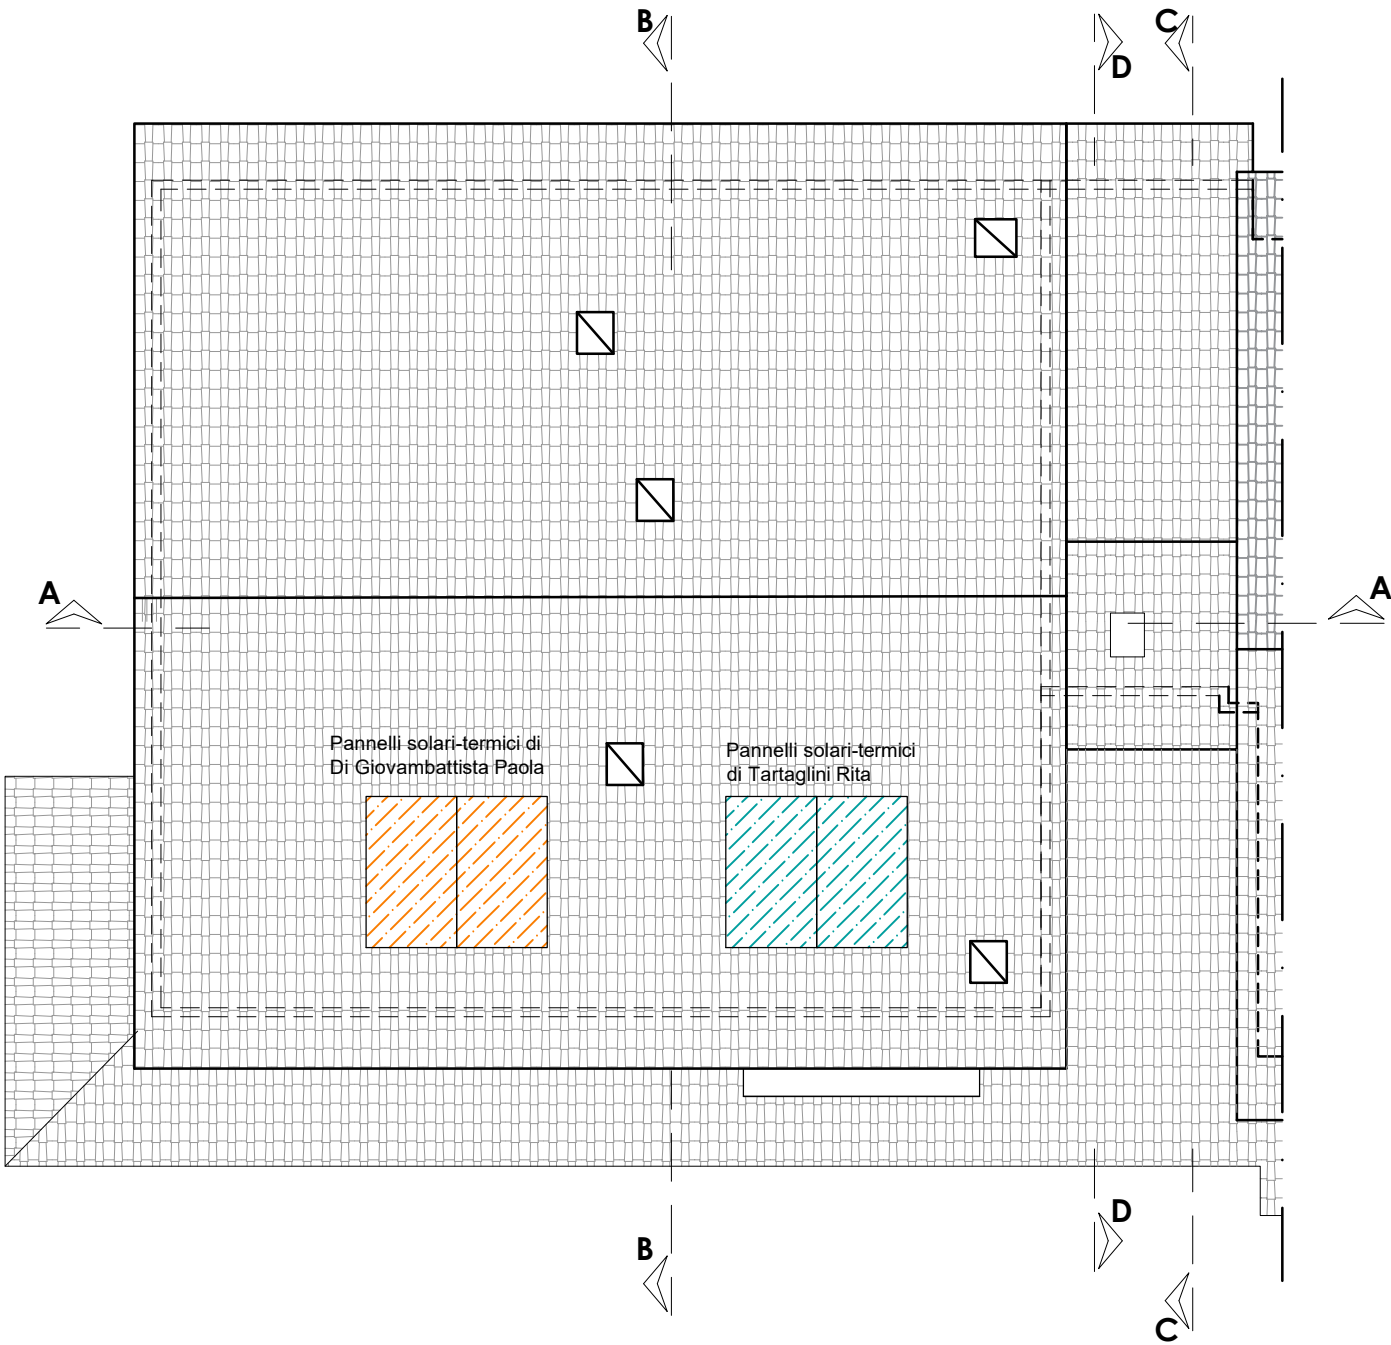


PIANTA COPERTURA


PROGETTO ARCHITETTONICO




PROSPETTO FRONTALE

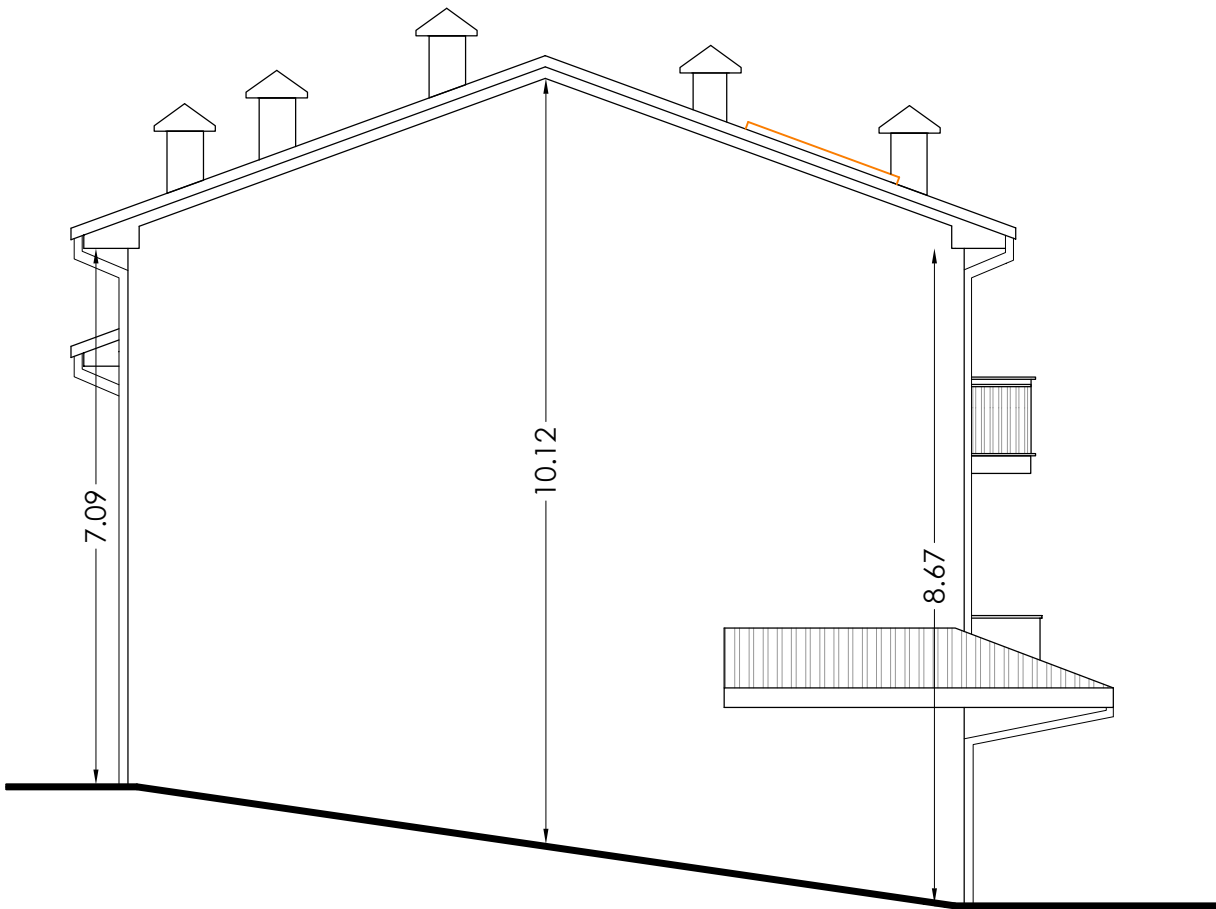


PROSPETTO LATERALE SINISTRO

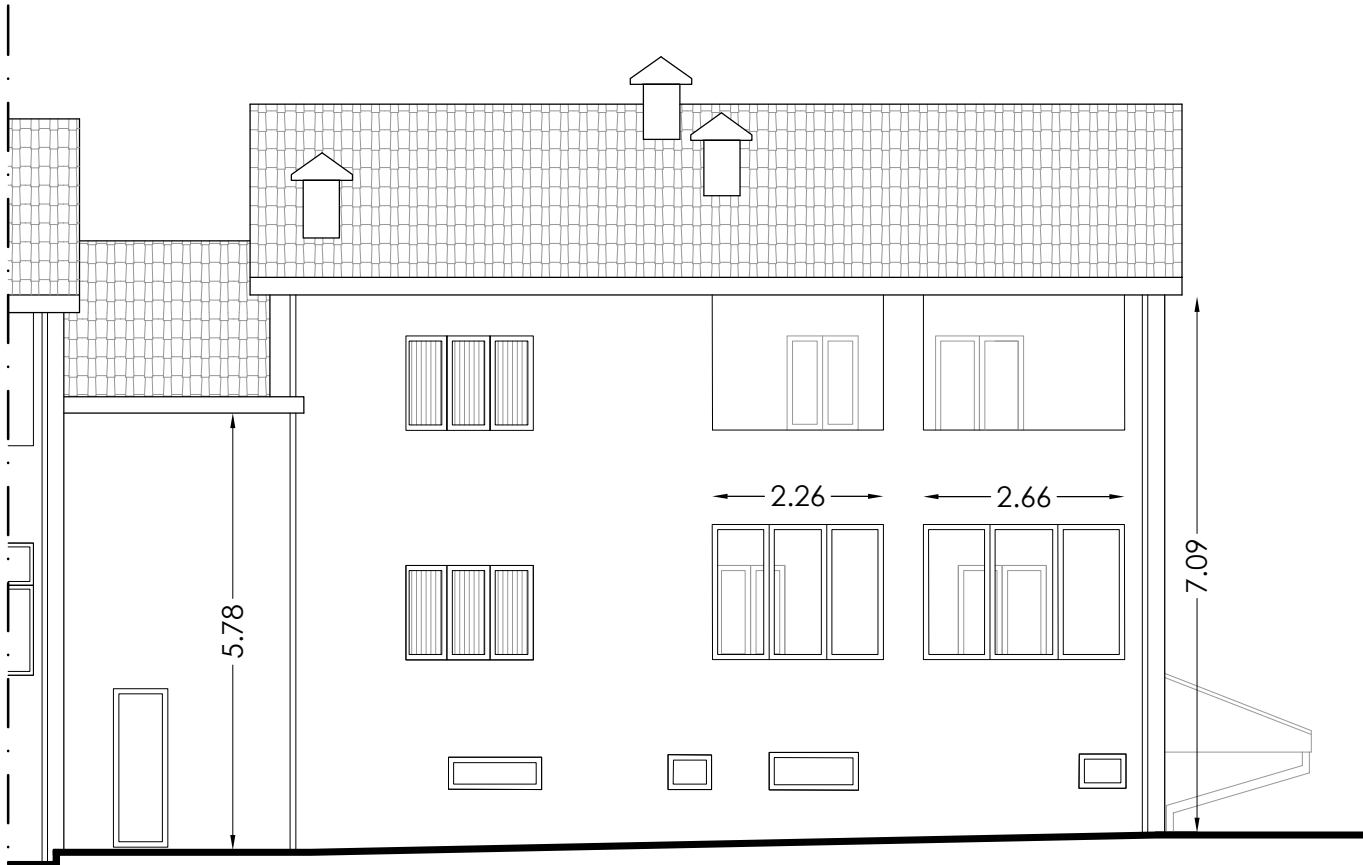

PROSPETTO POSTERIORE

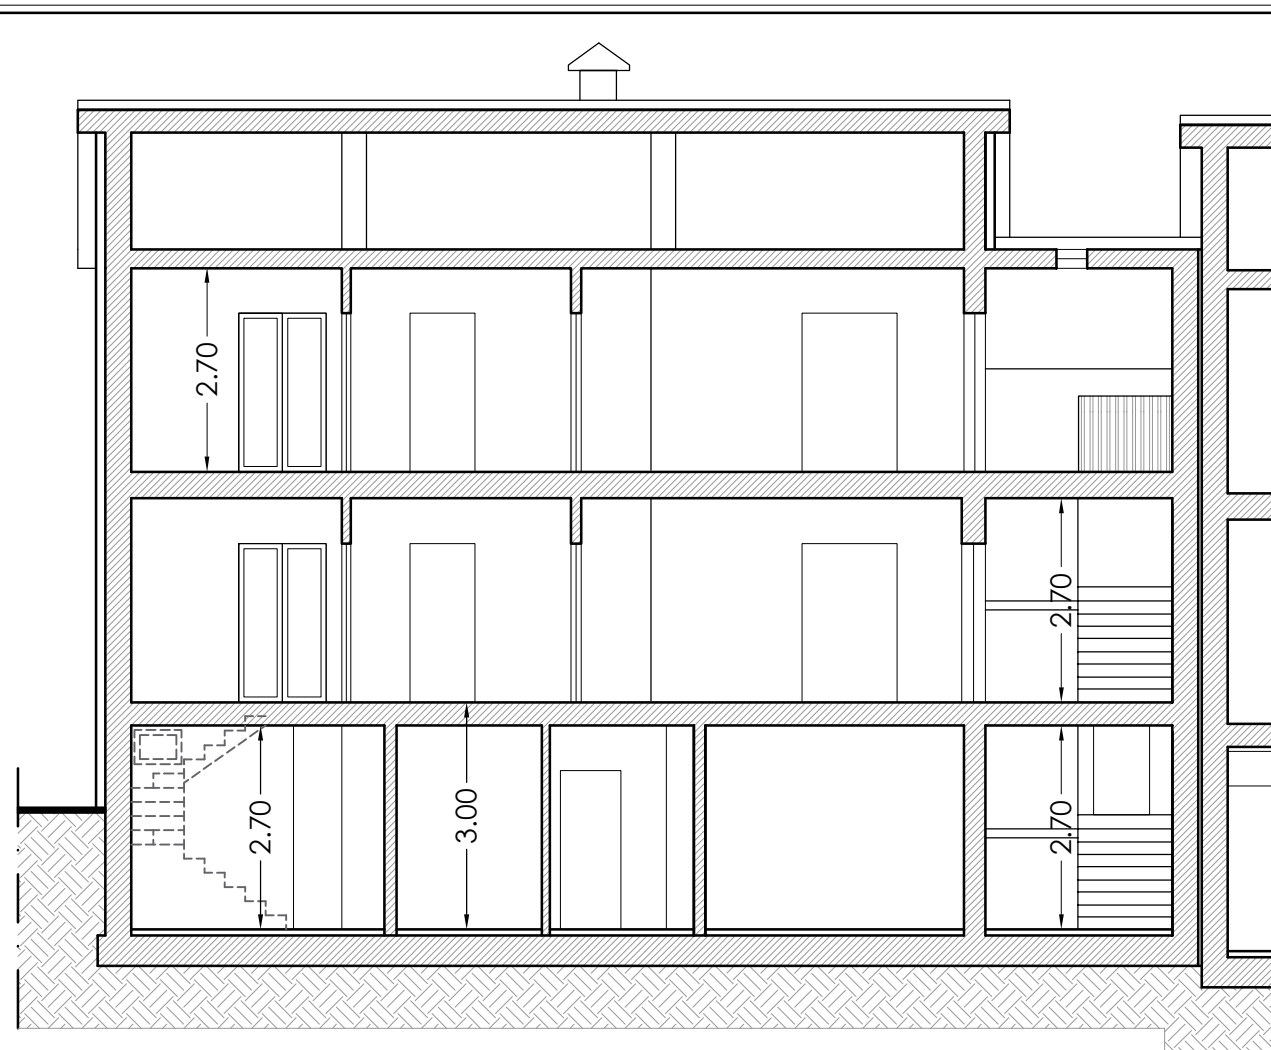


SEZIONE A-A

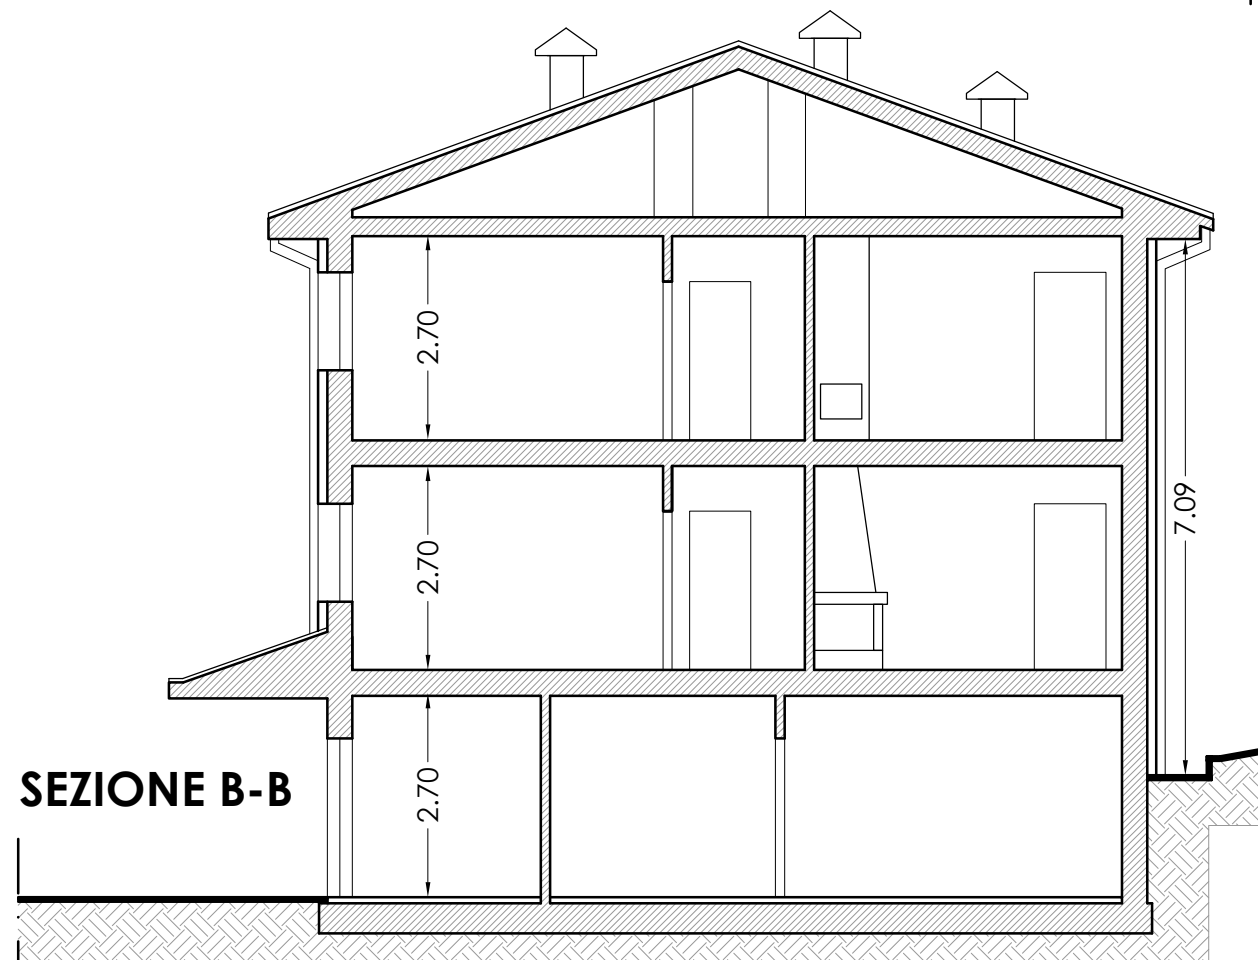


SEZIONE B-B

PROGETTO ARCHITETTONICO

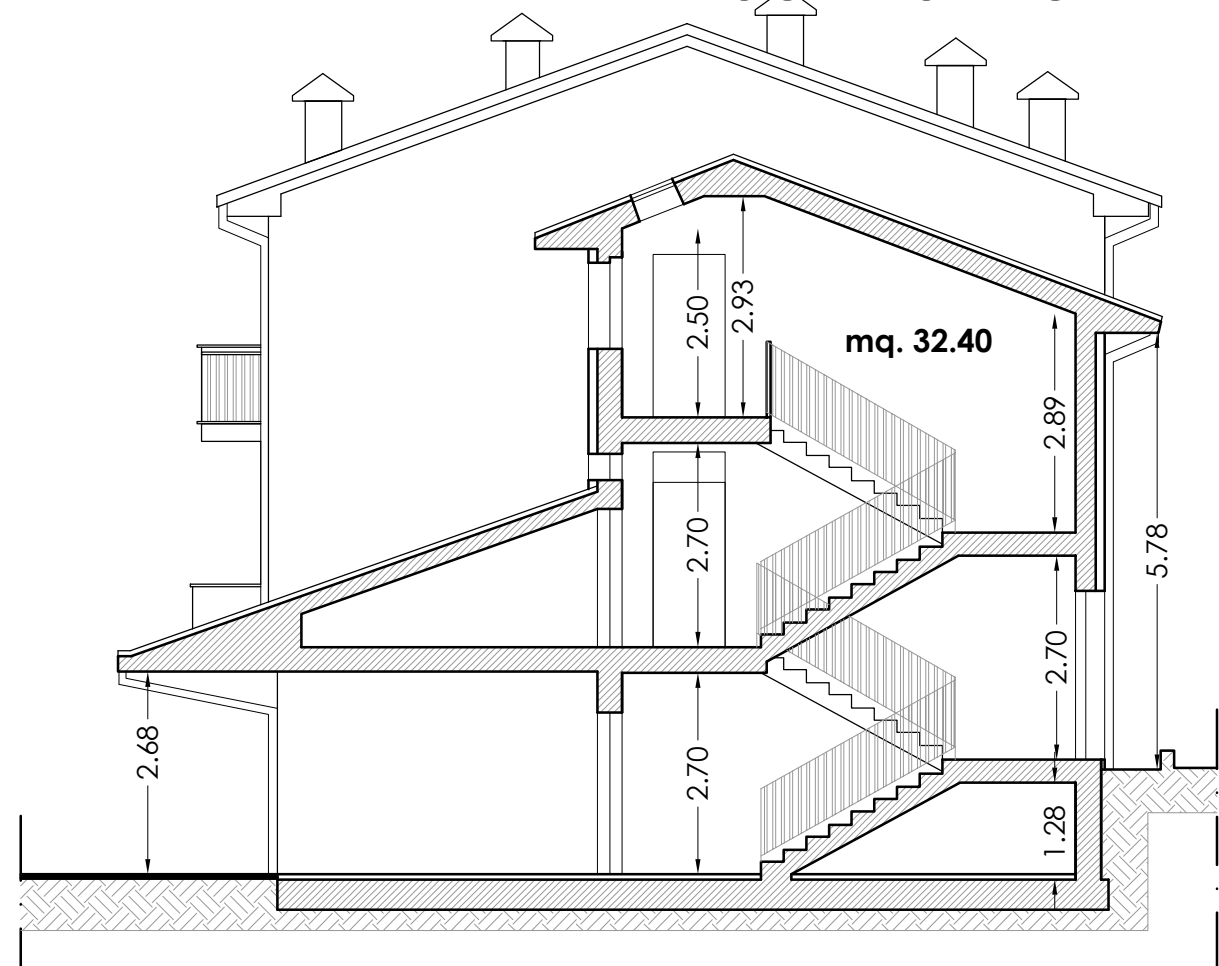


SEZIONE C-C

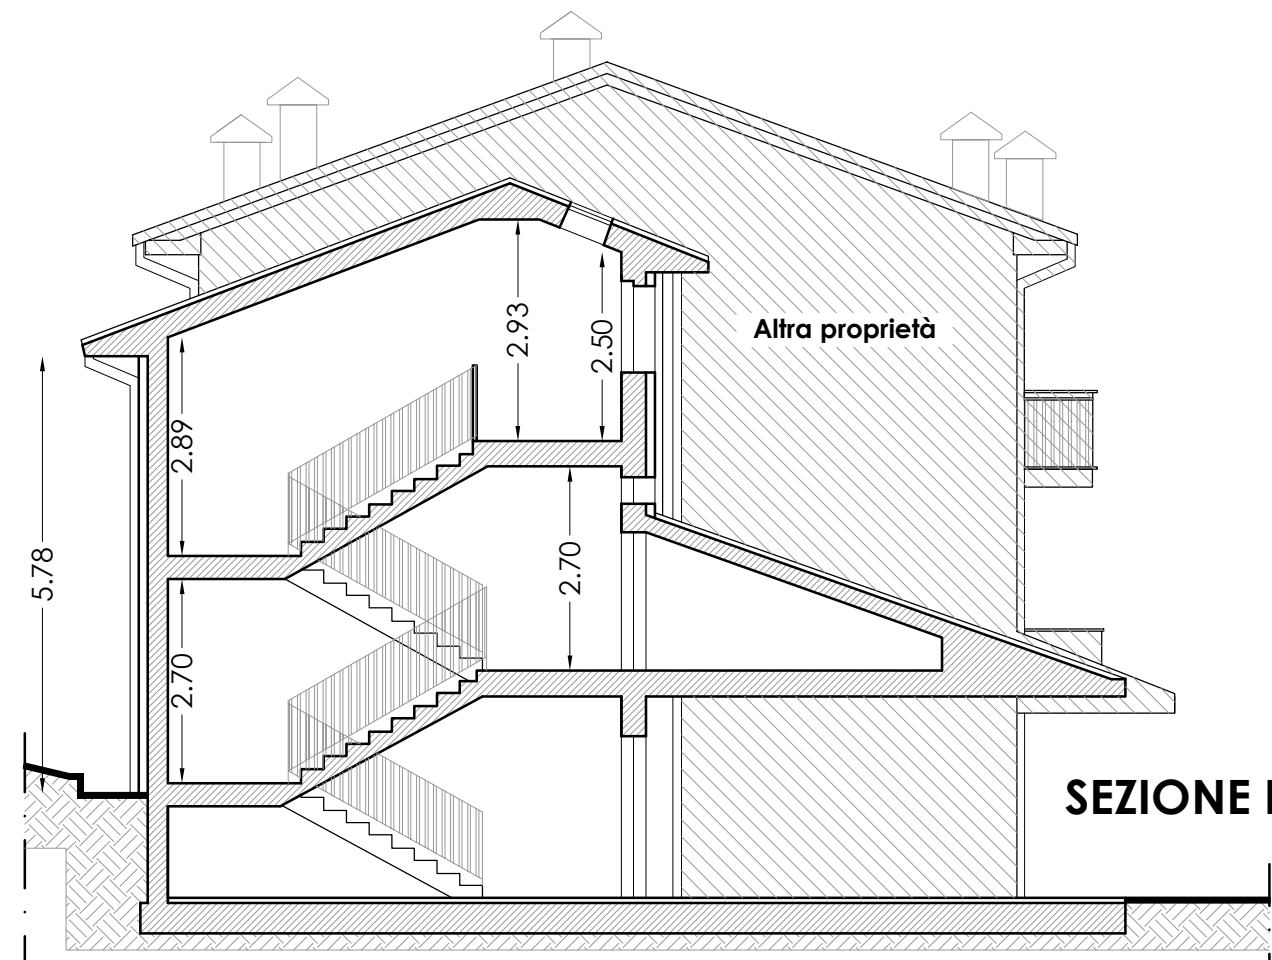


SEZIONE D-D

QUADRO DI RAFFRONTO

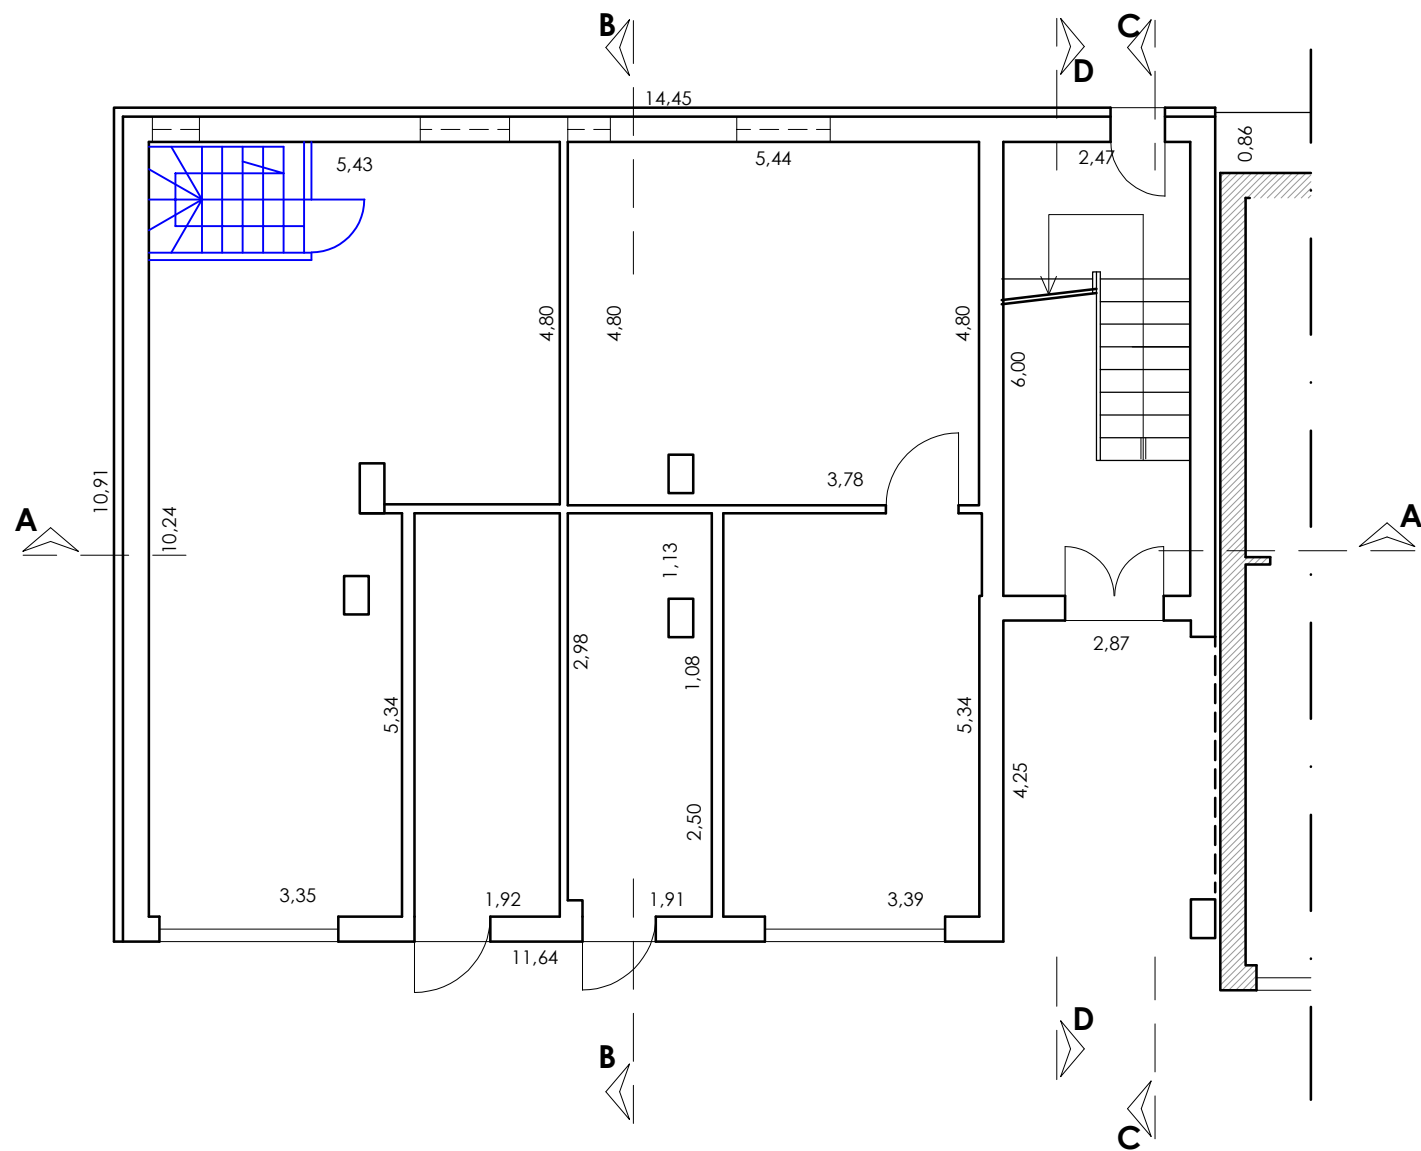


PIANO TERRA

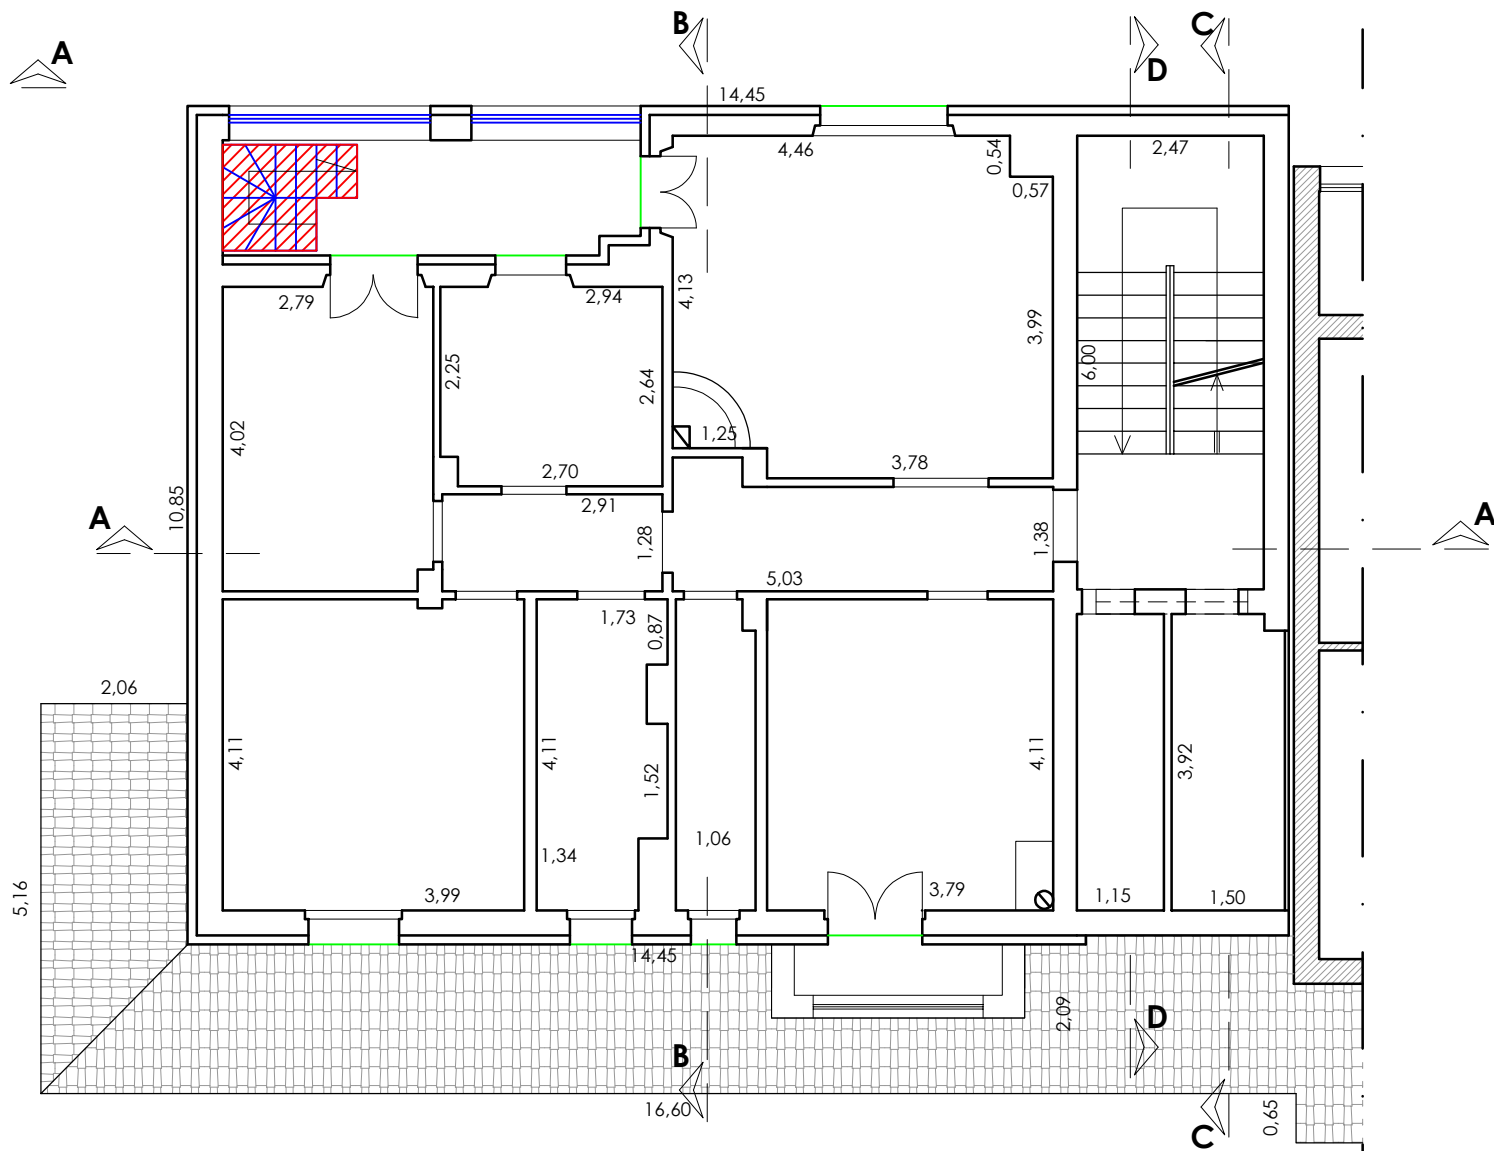


PIANO PRIMO

- Sportellini sostituiti
- Opere realizzate
- Opere demolite

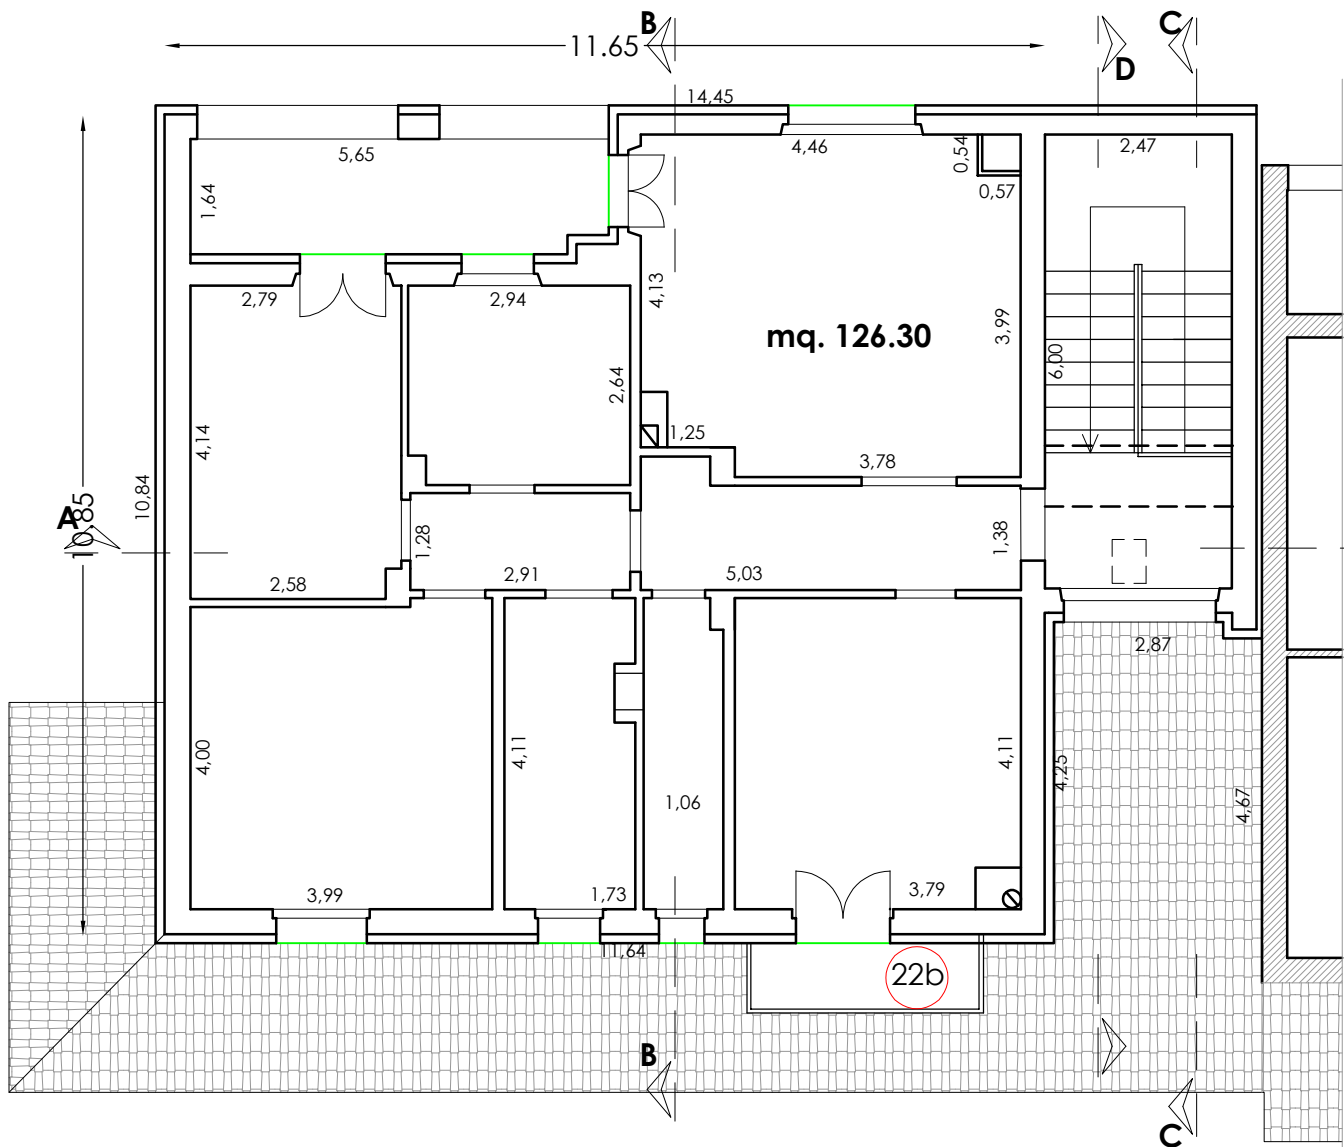


PIANO SECONDO

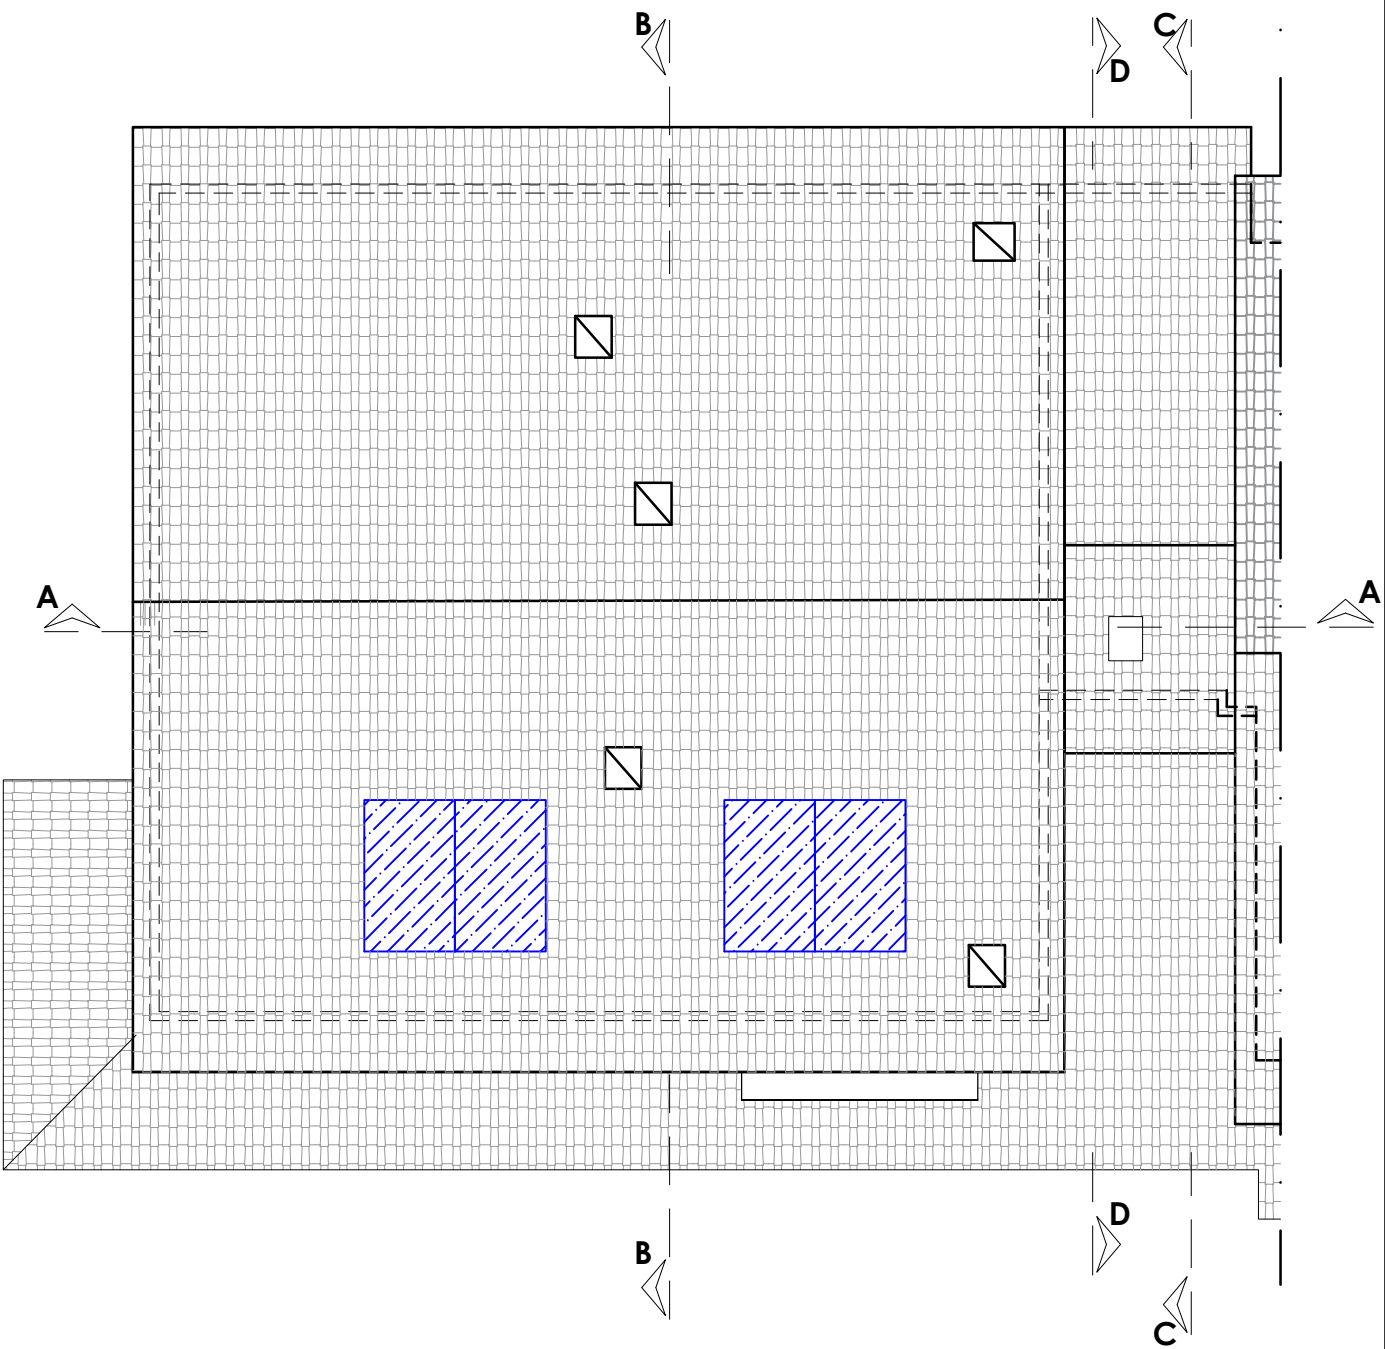


PIANTA COPERTURA

- Sportellini sostituiti
- Opere realizzate
- Opere demolite

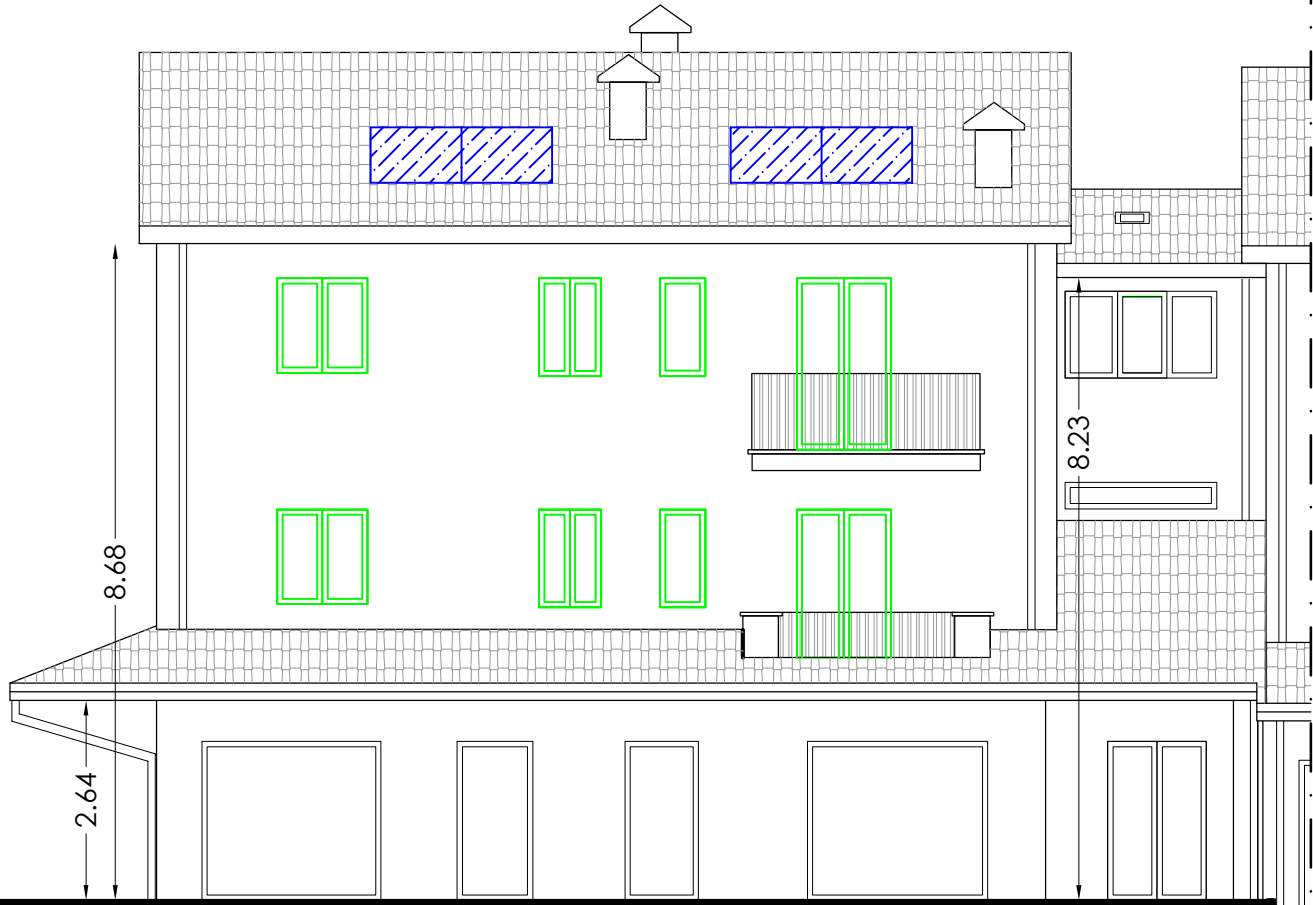

PROSPETTO FRONTALE

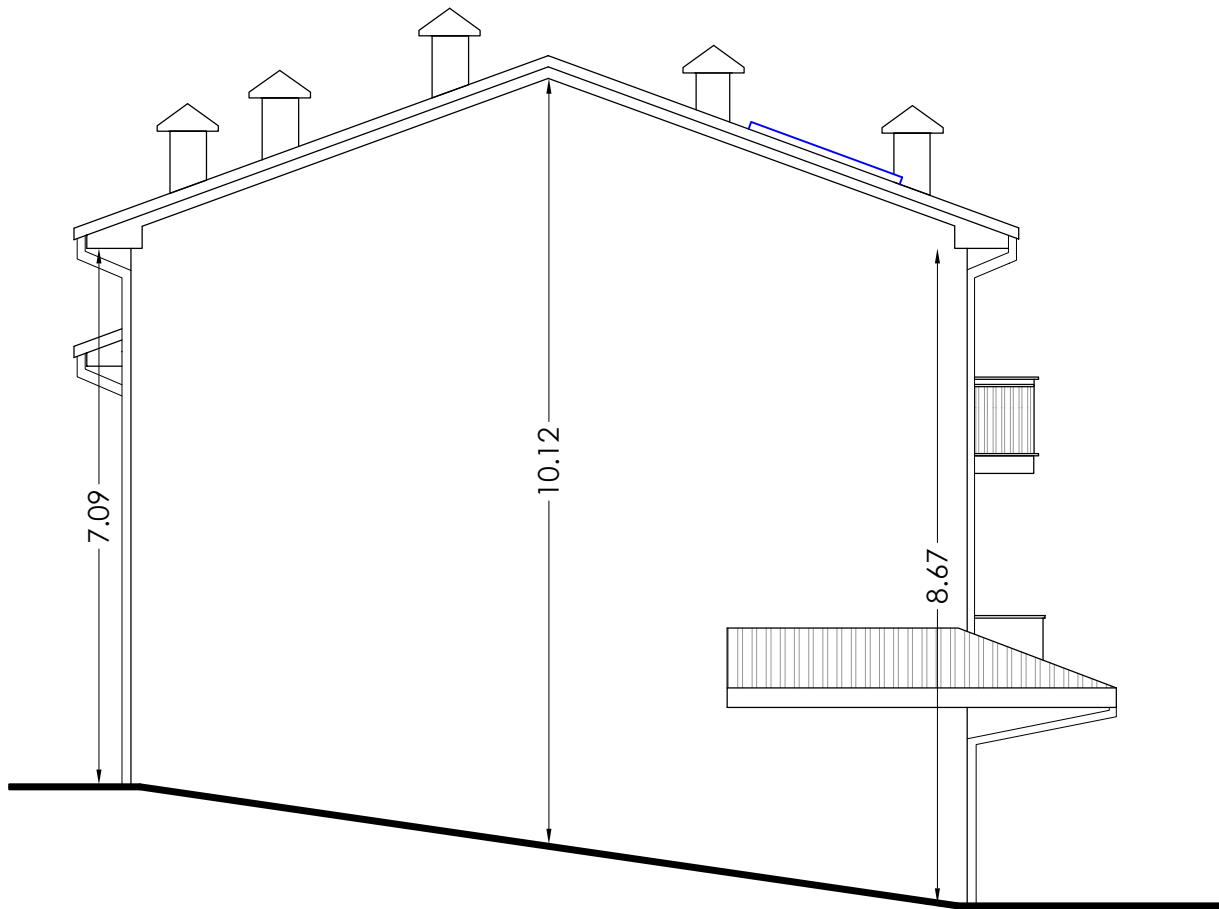


PROSPETTO LATERALE SINISTRO




PROSPETTO POSTERIORE


- Sportellini sostituiti
- Opere realizzate
- Opere demolite

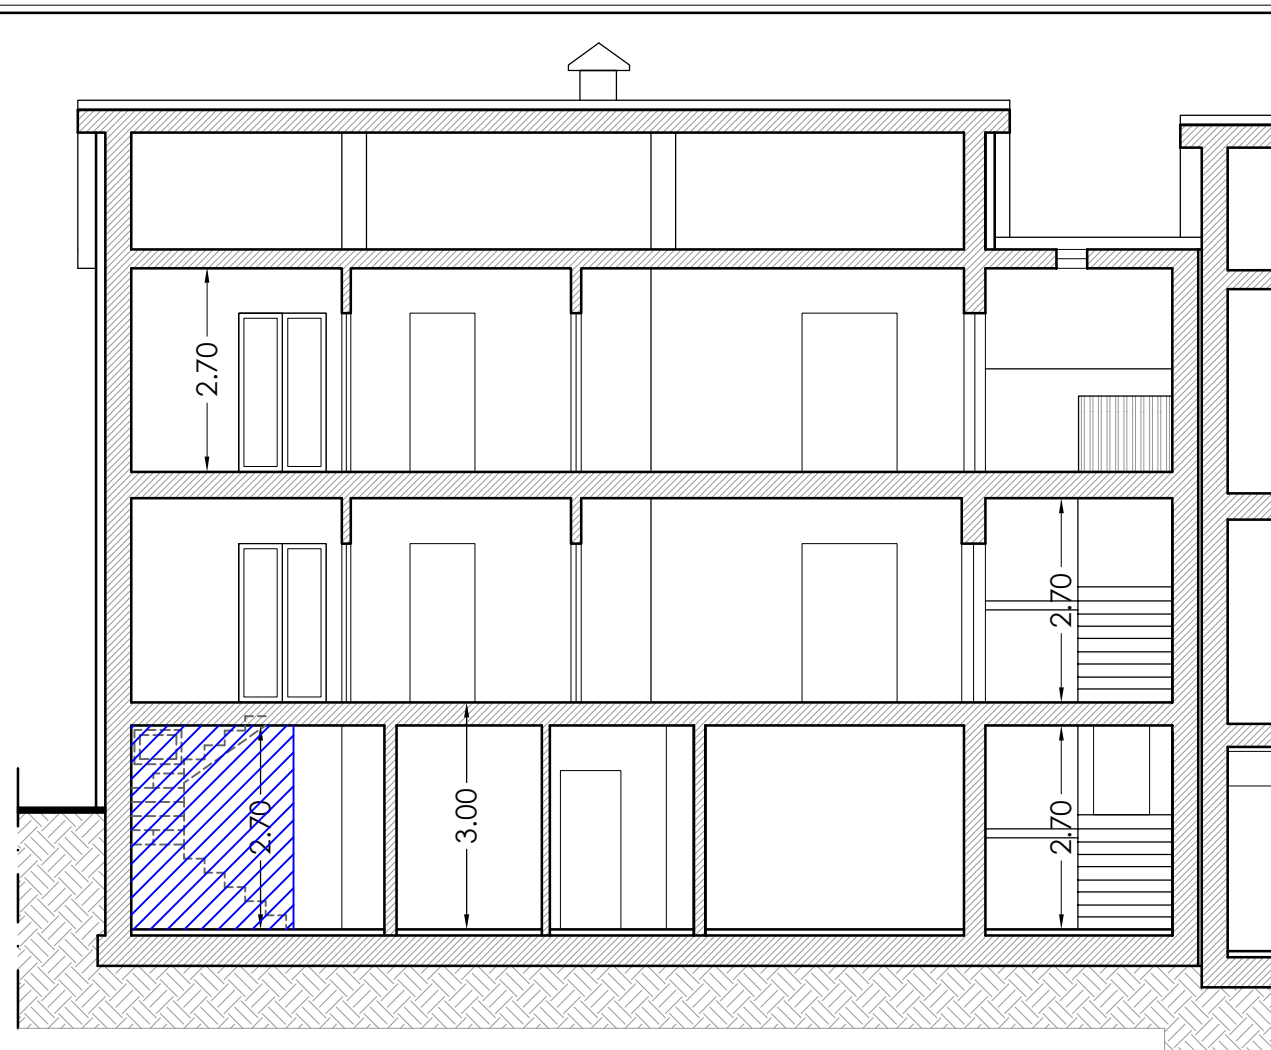


SEZIONE A-A

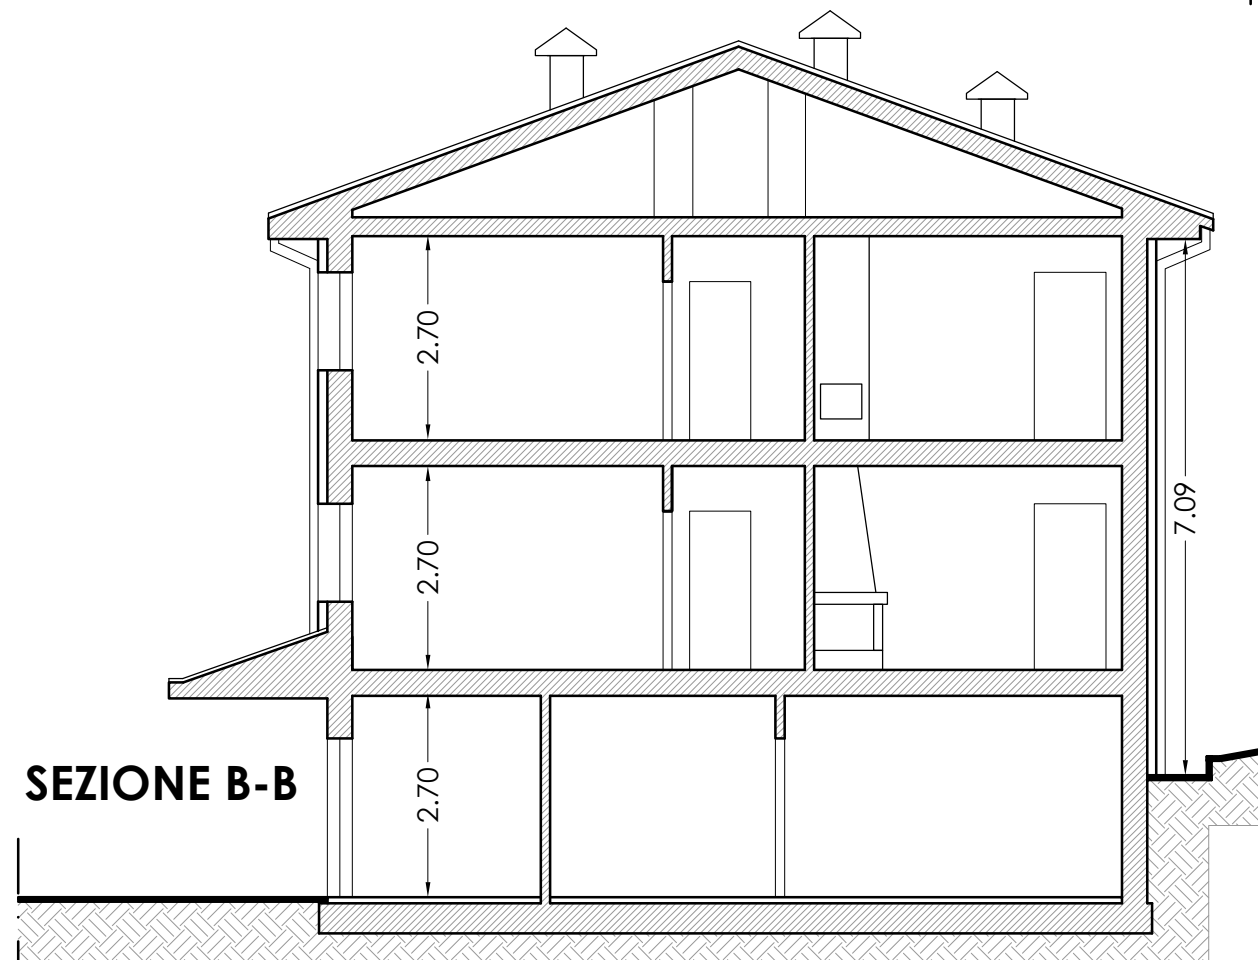

SEZIONE B-B

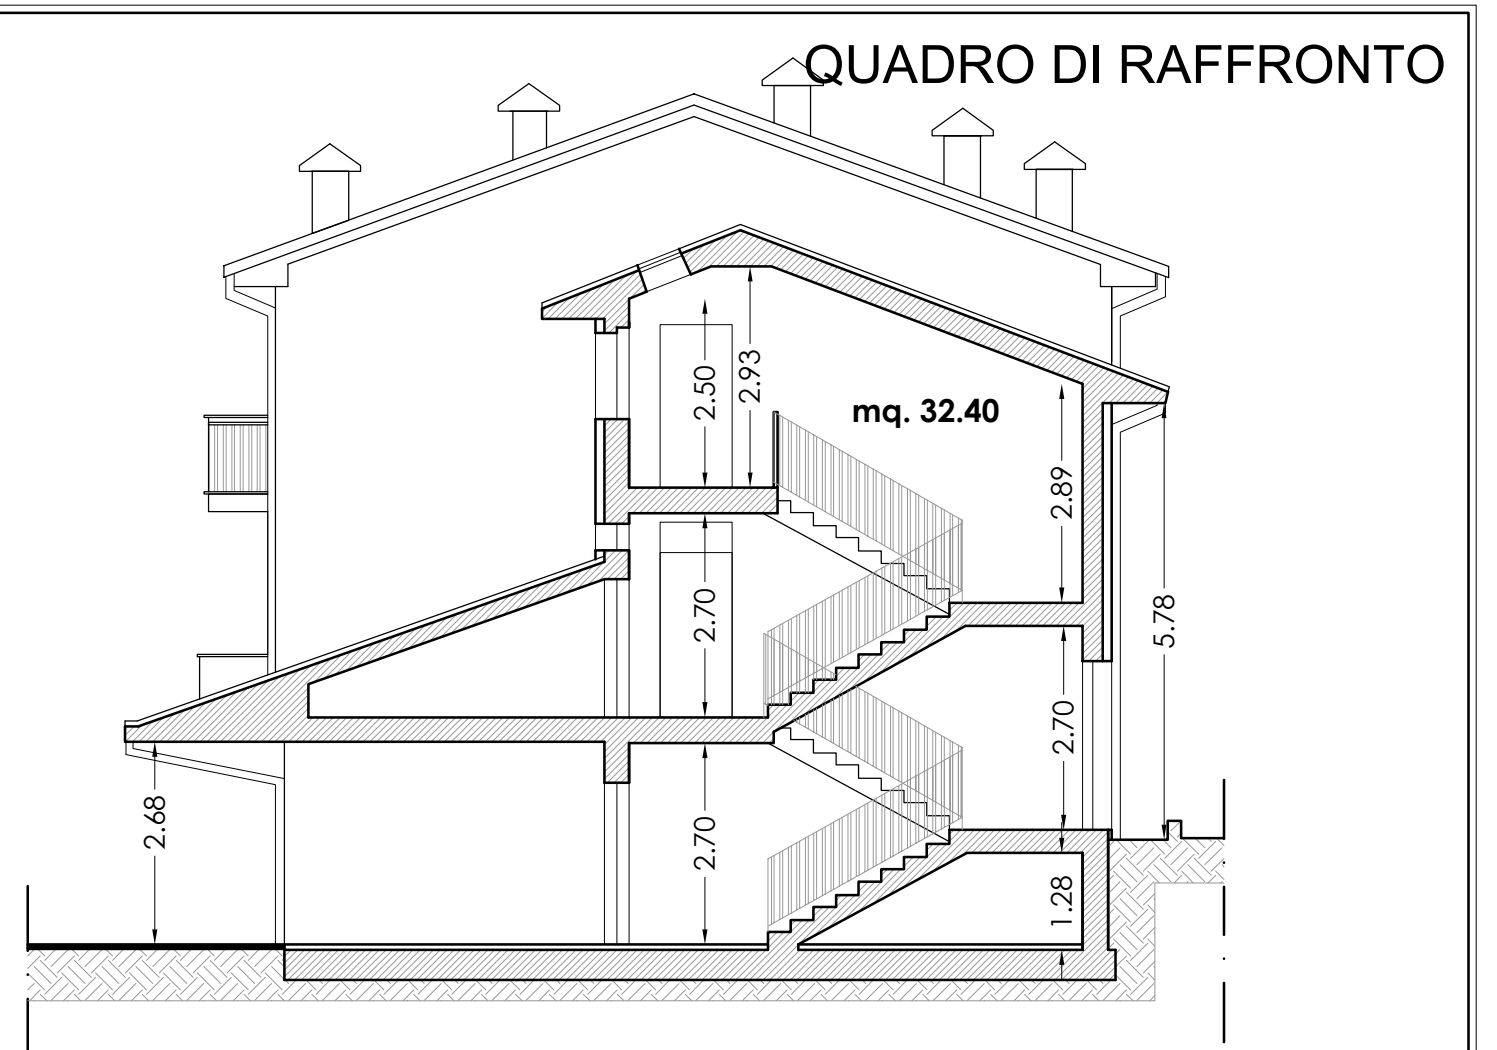

SEZIONE C-C

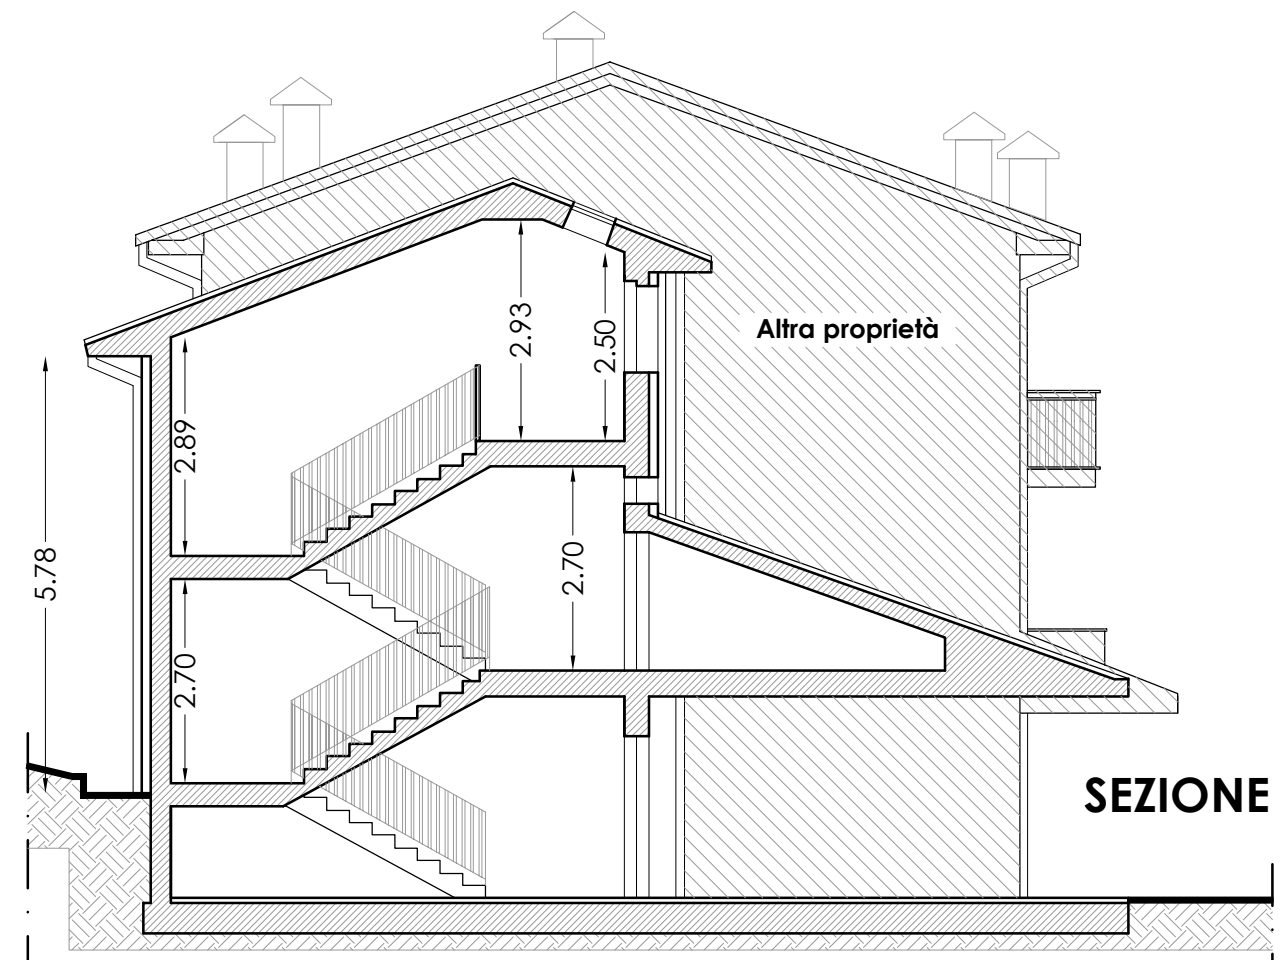

SEZIONE D-D

QUADRO DI RAFFRONTO

mq. 32.40

Altra proprietà