




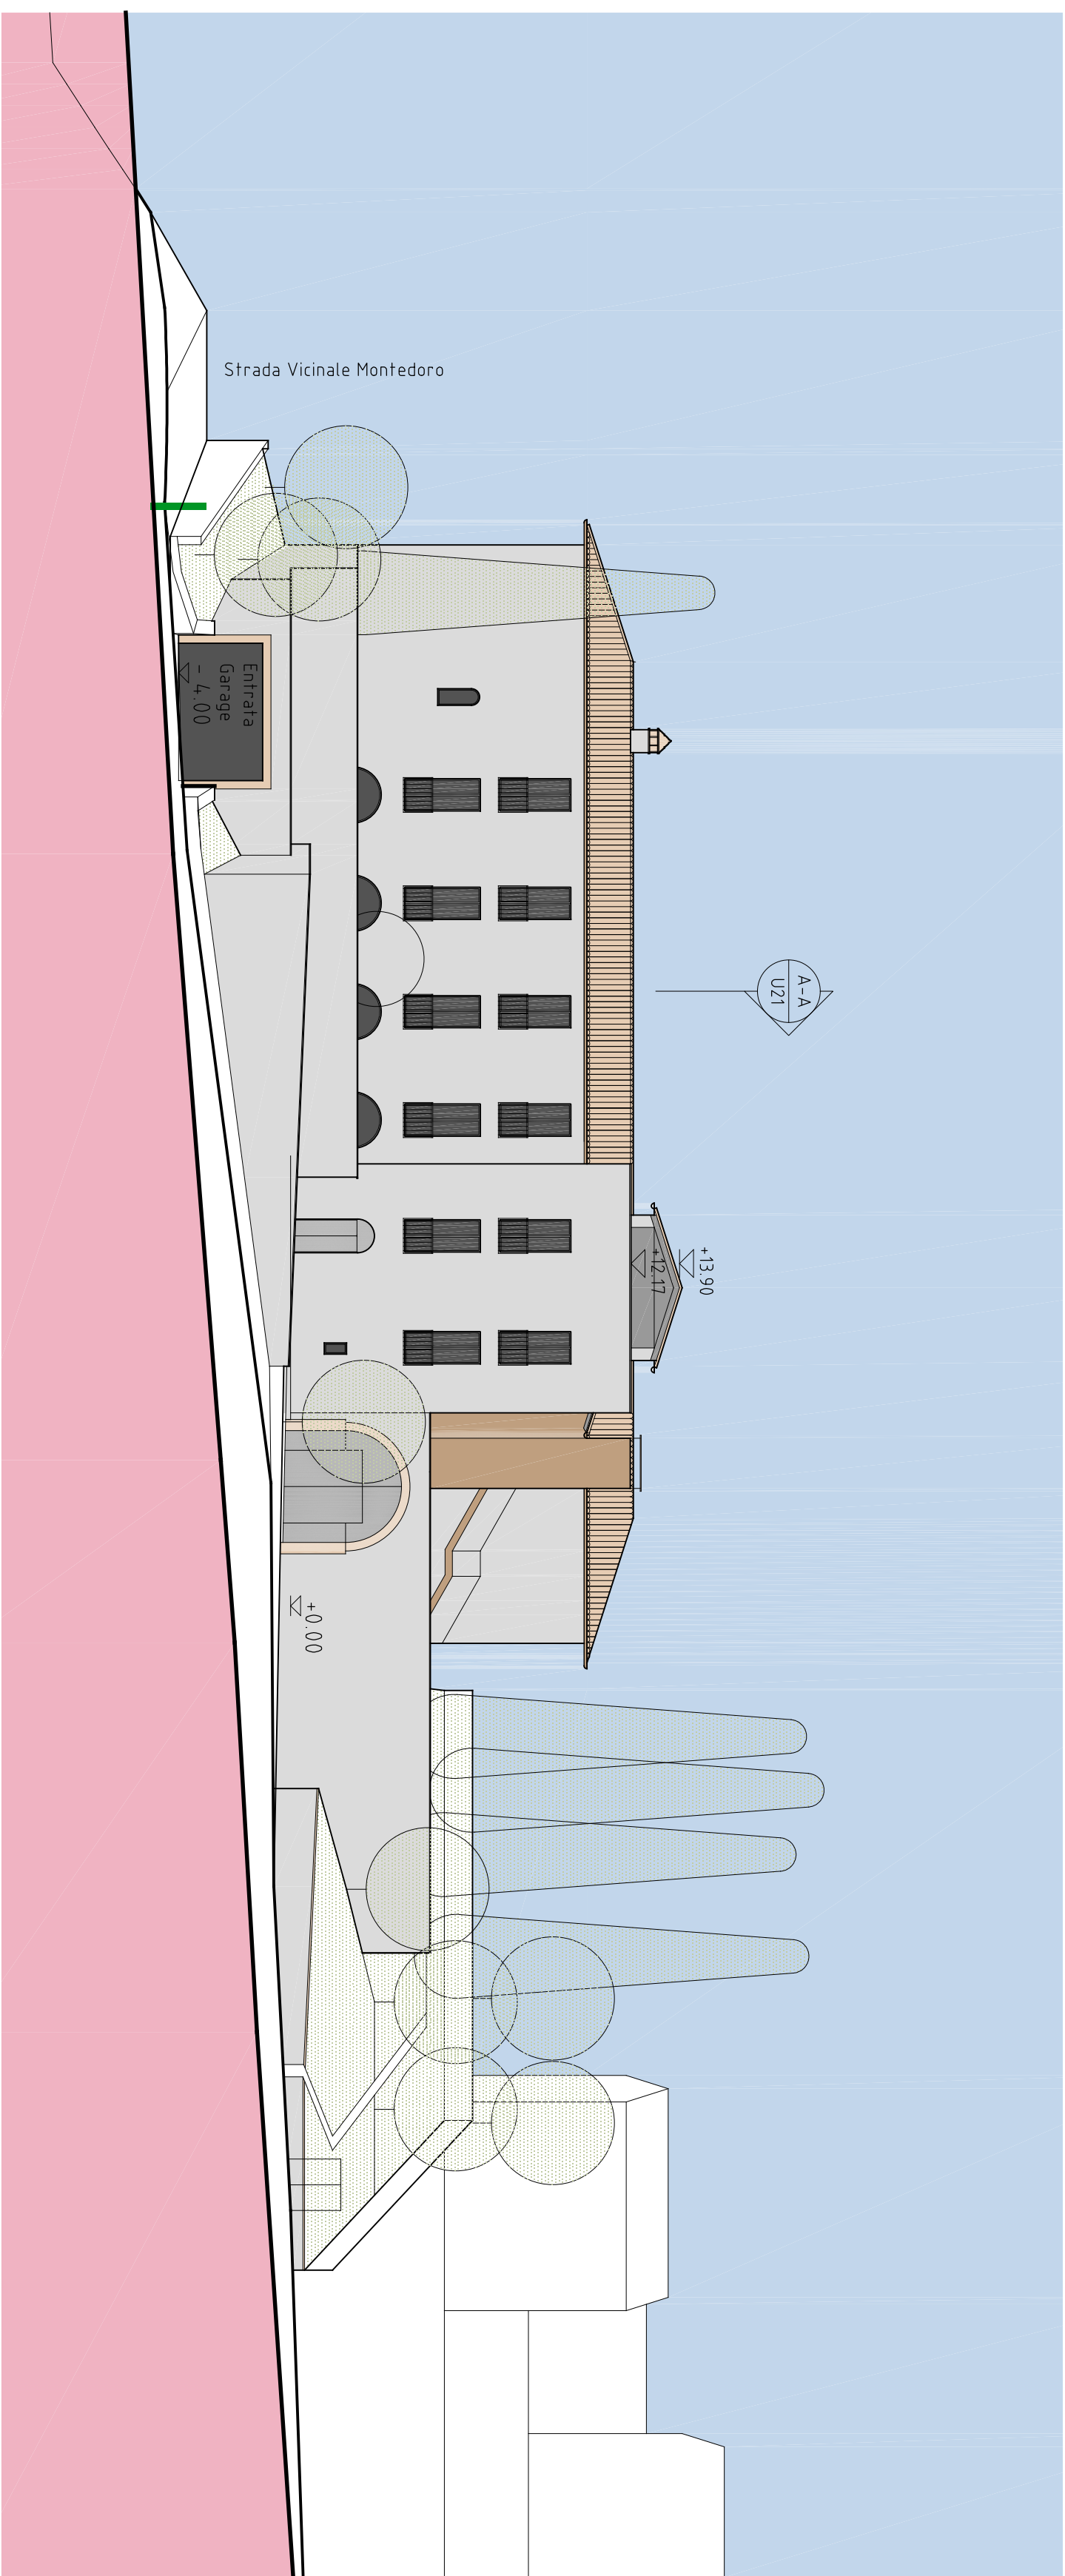


Prospetto Sud

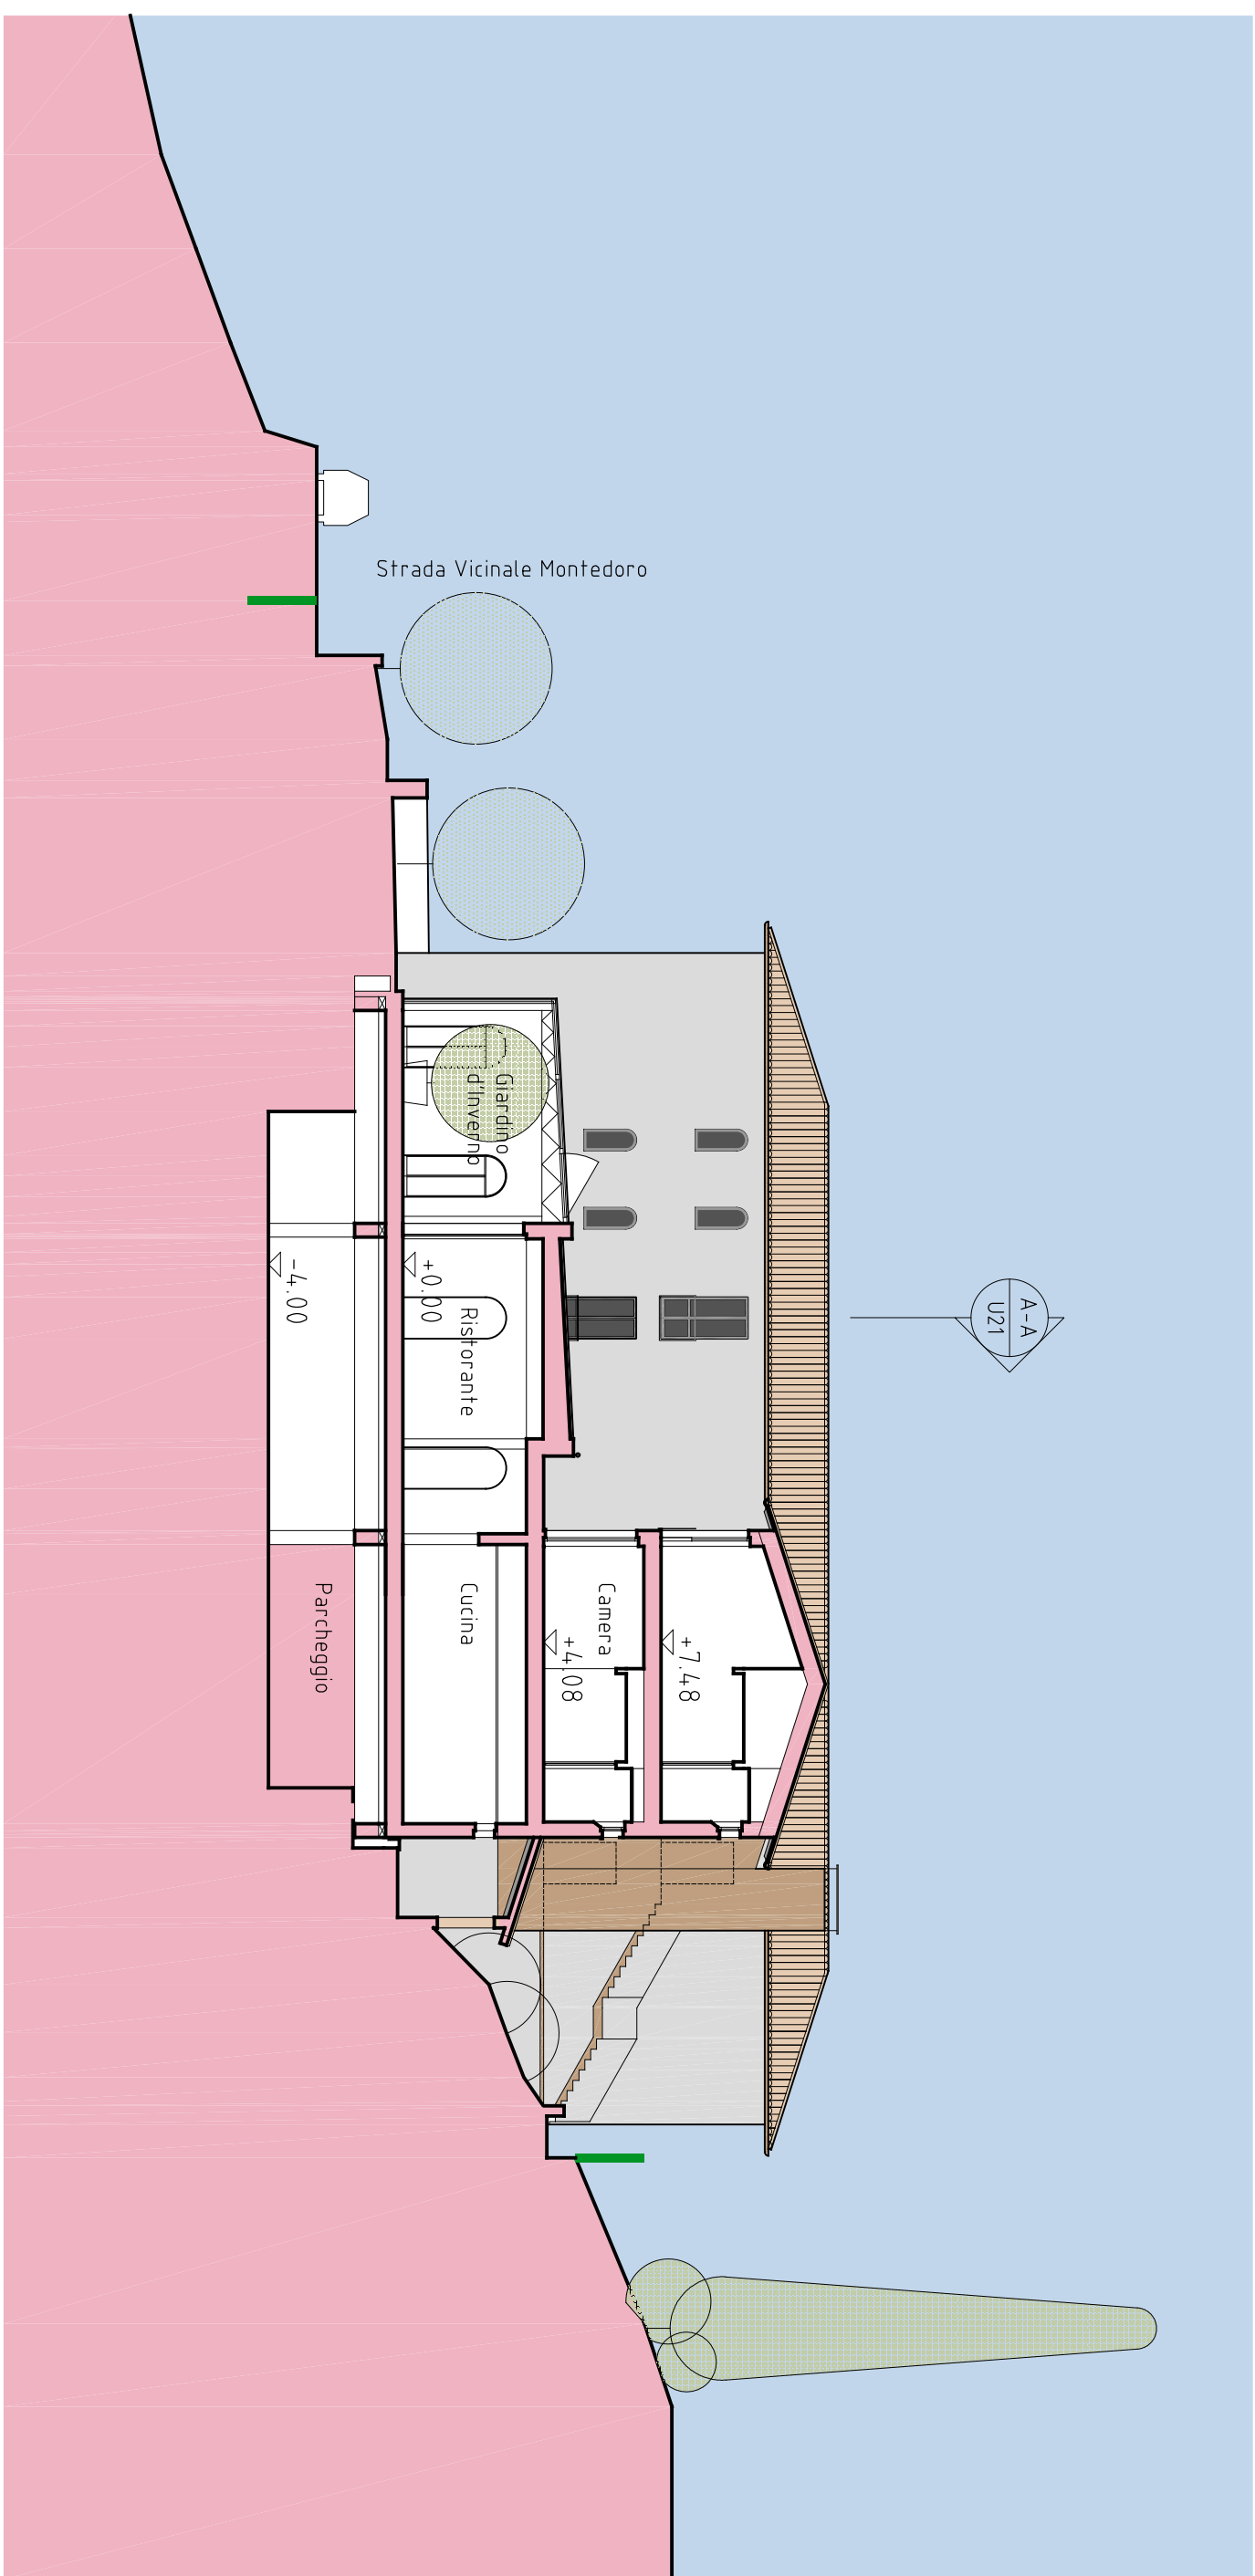

Sezione B-B

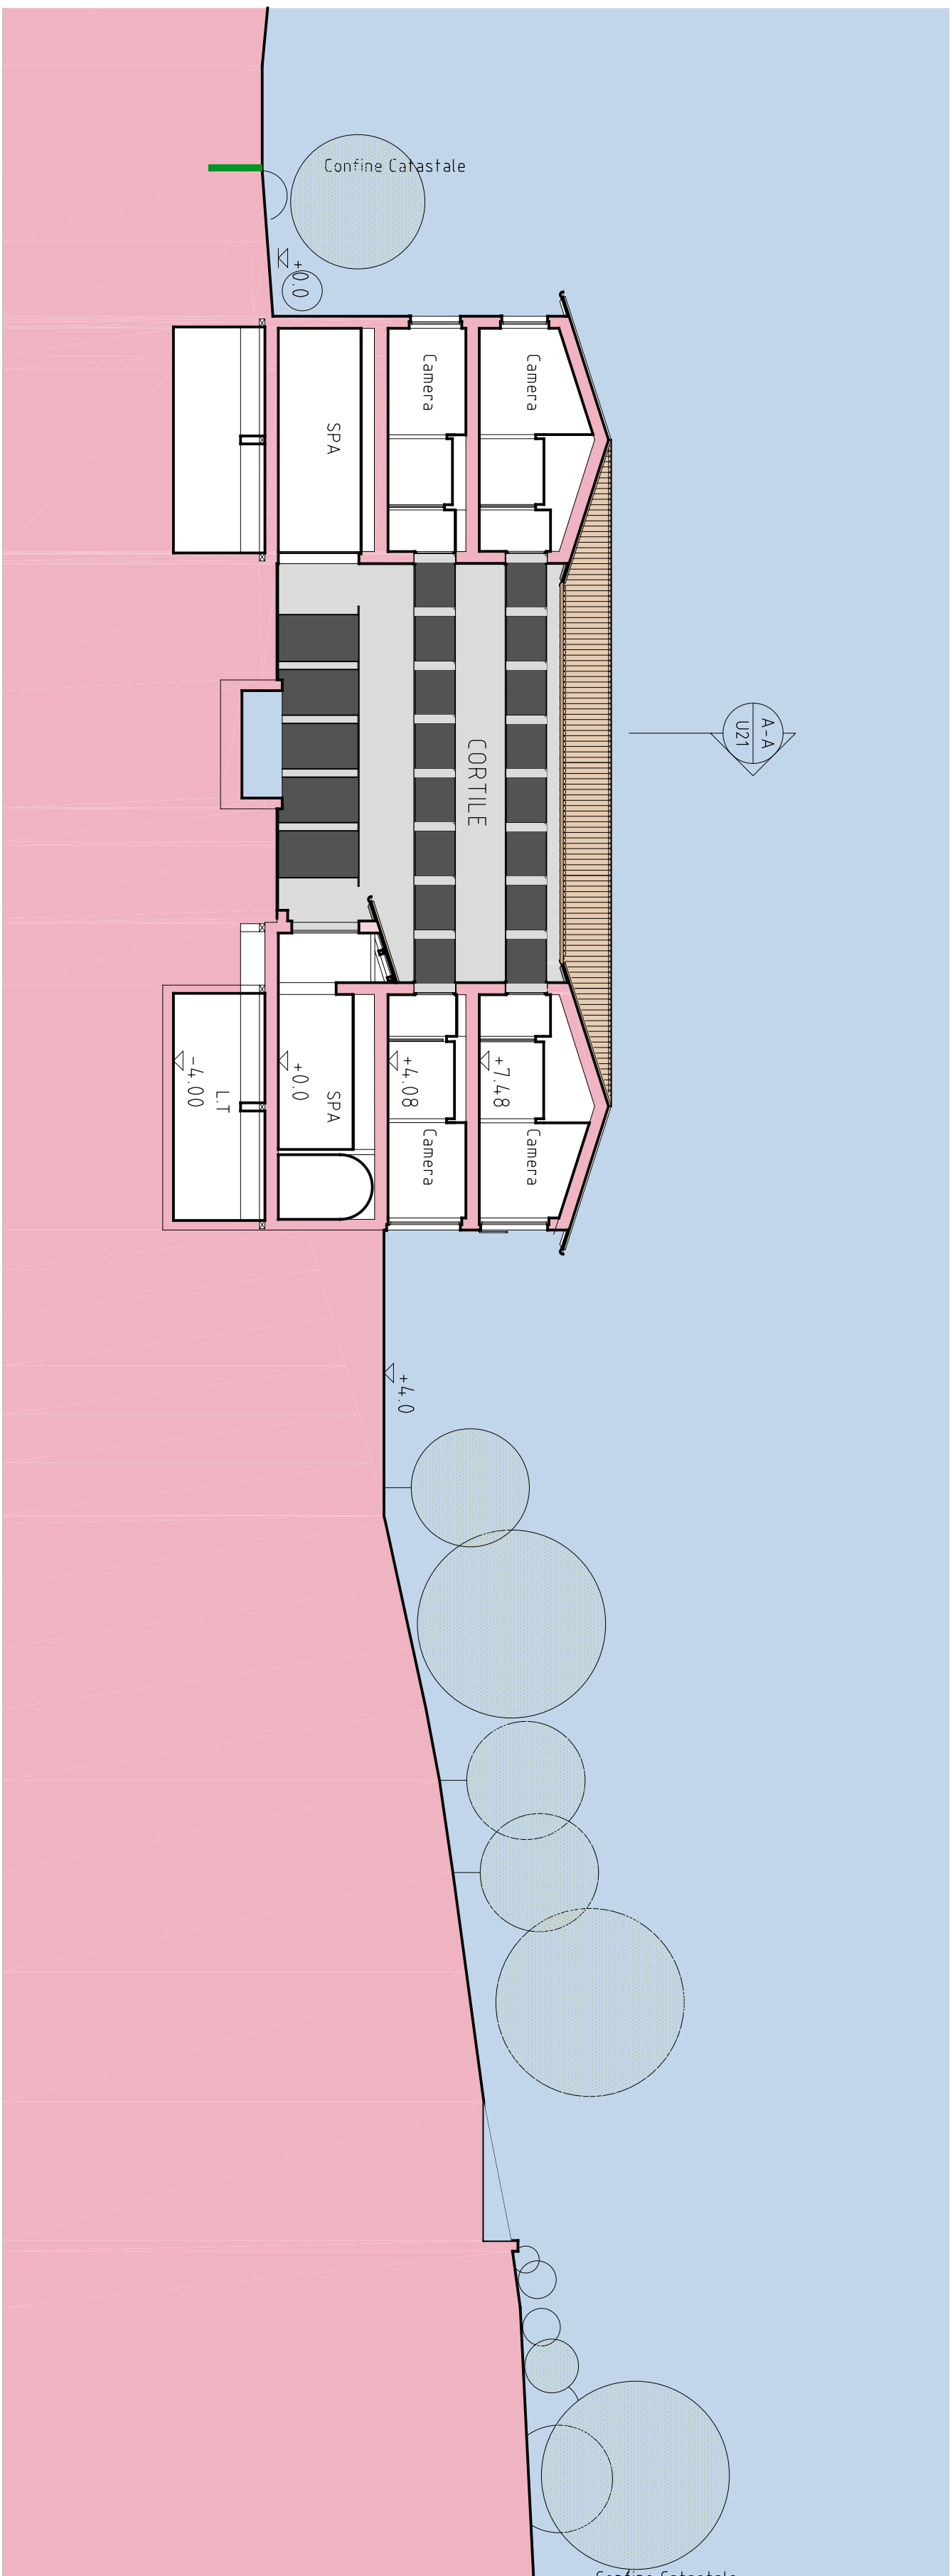

Sezione C-C

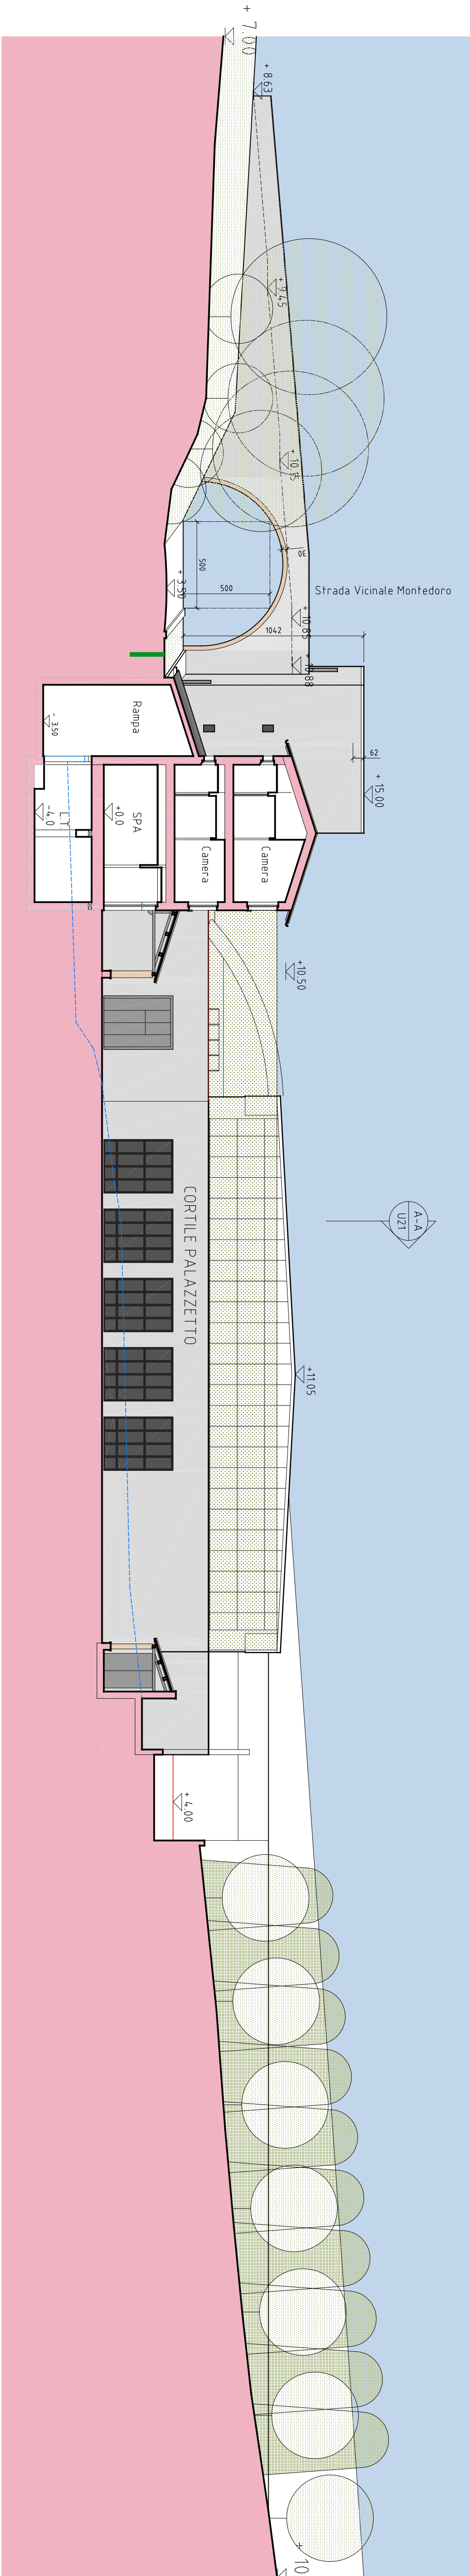

Sezione D-D