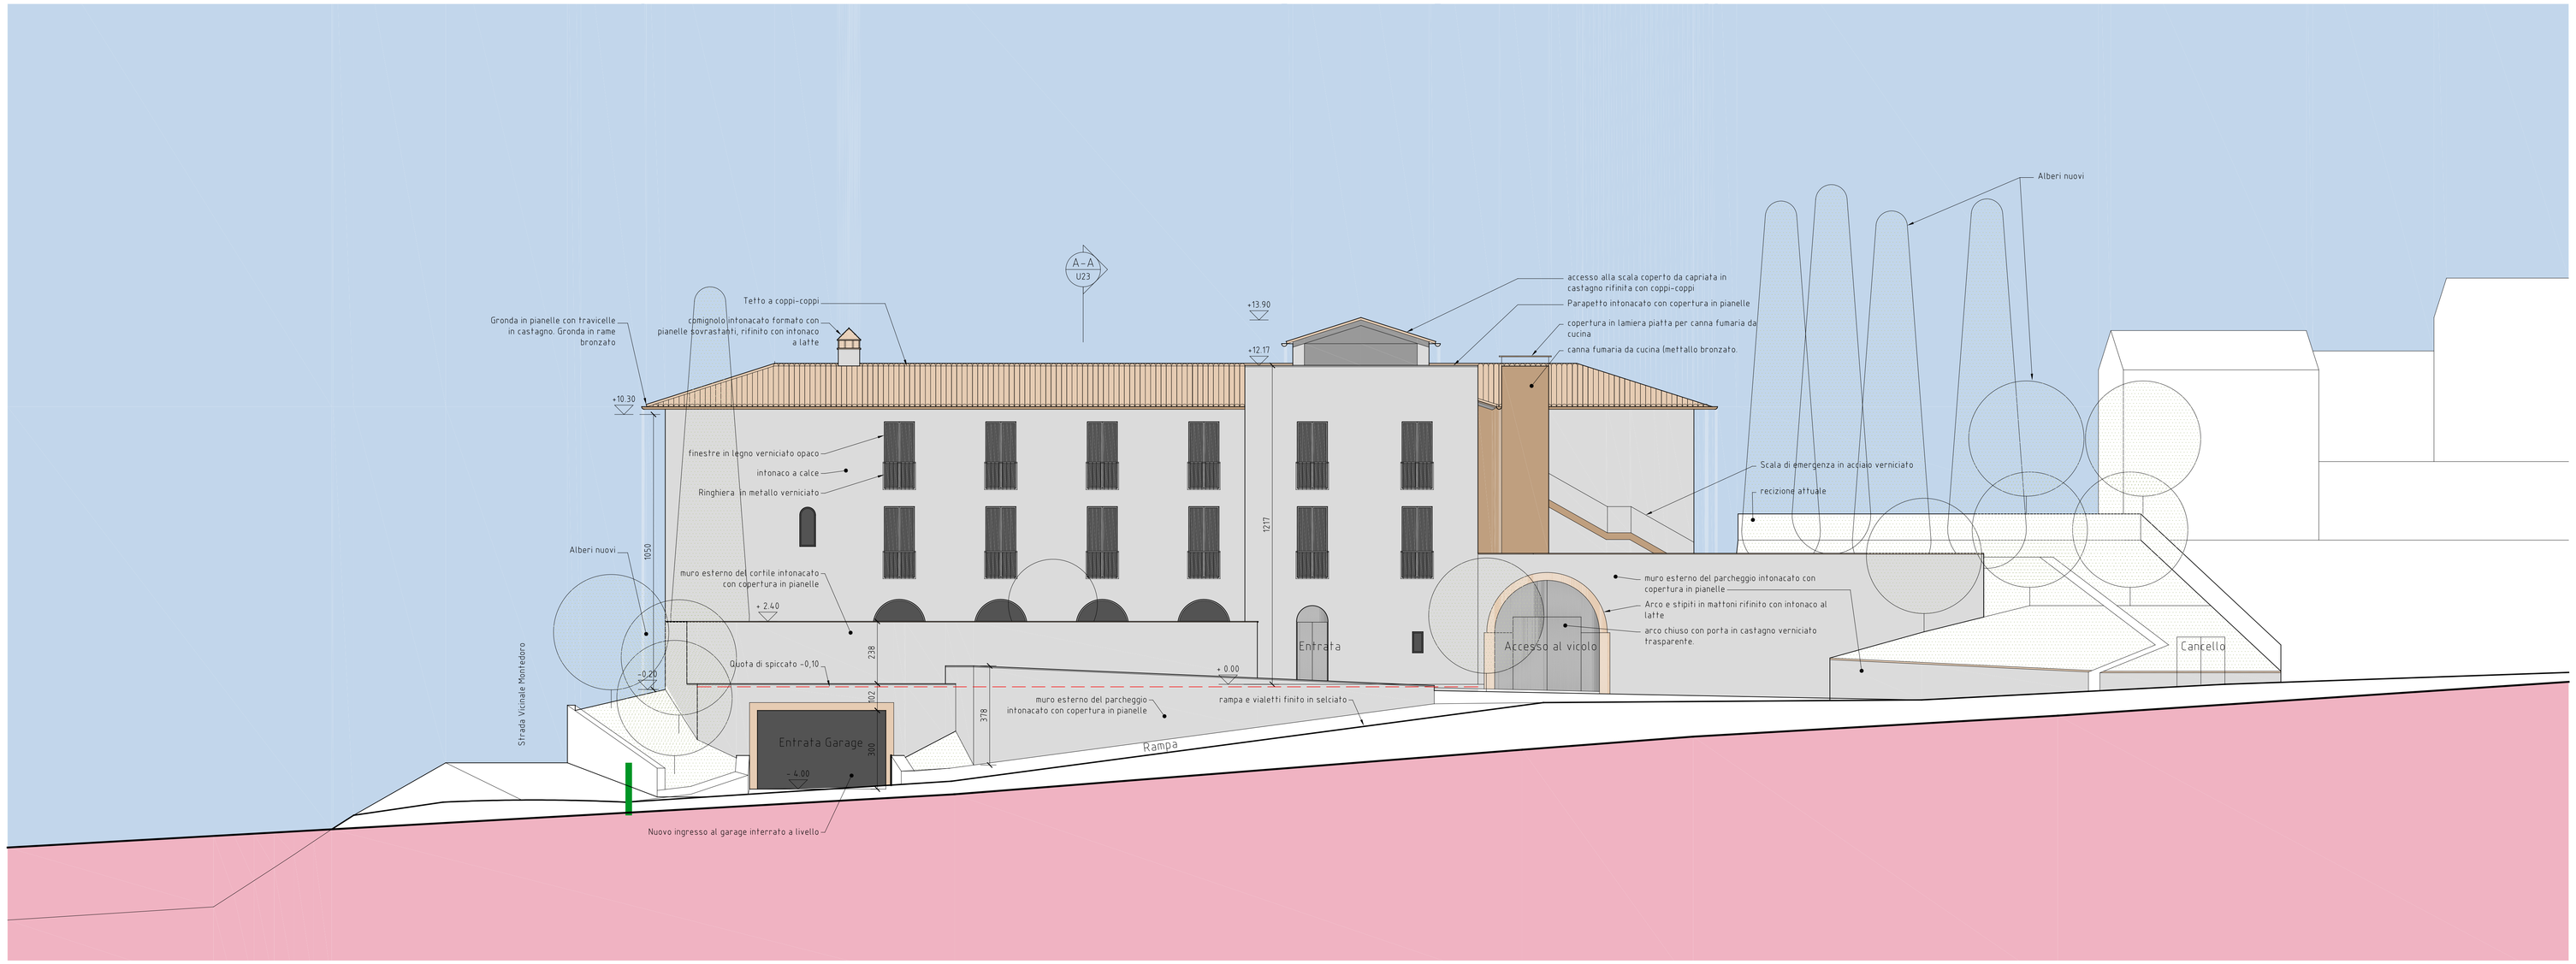

Prospetto Ovest

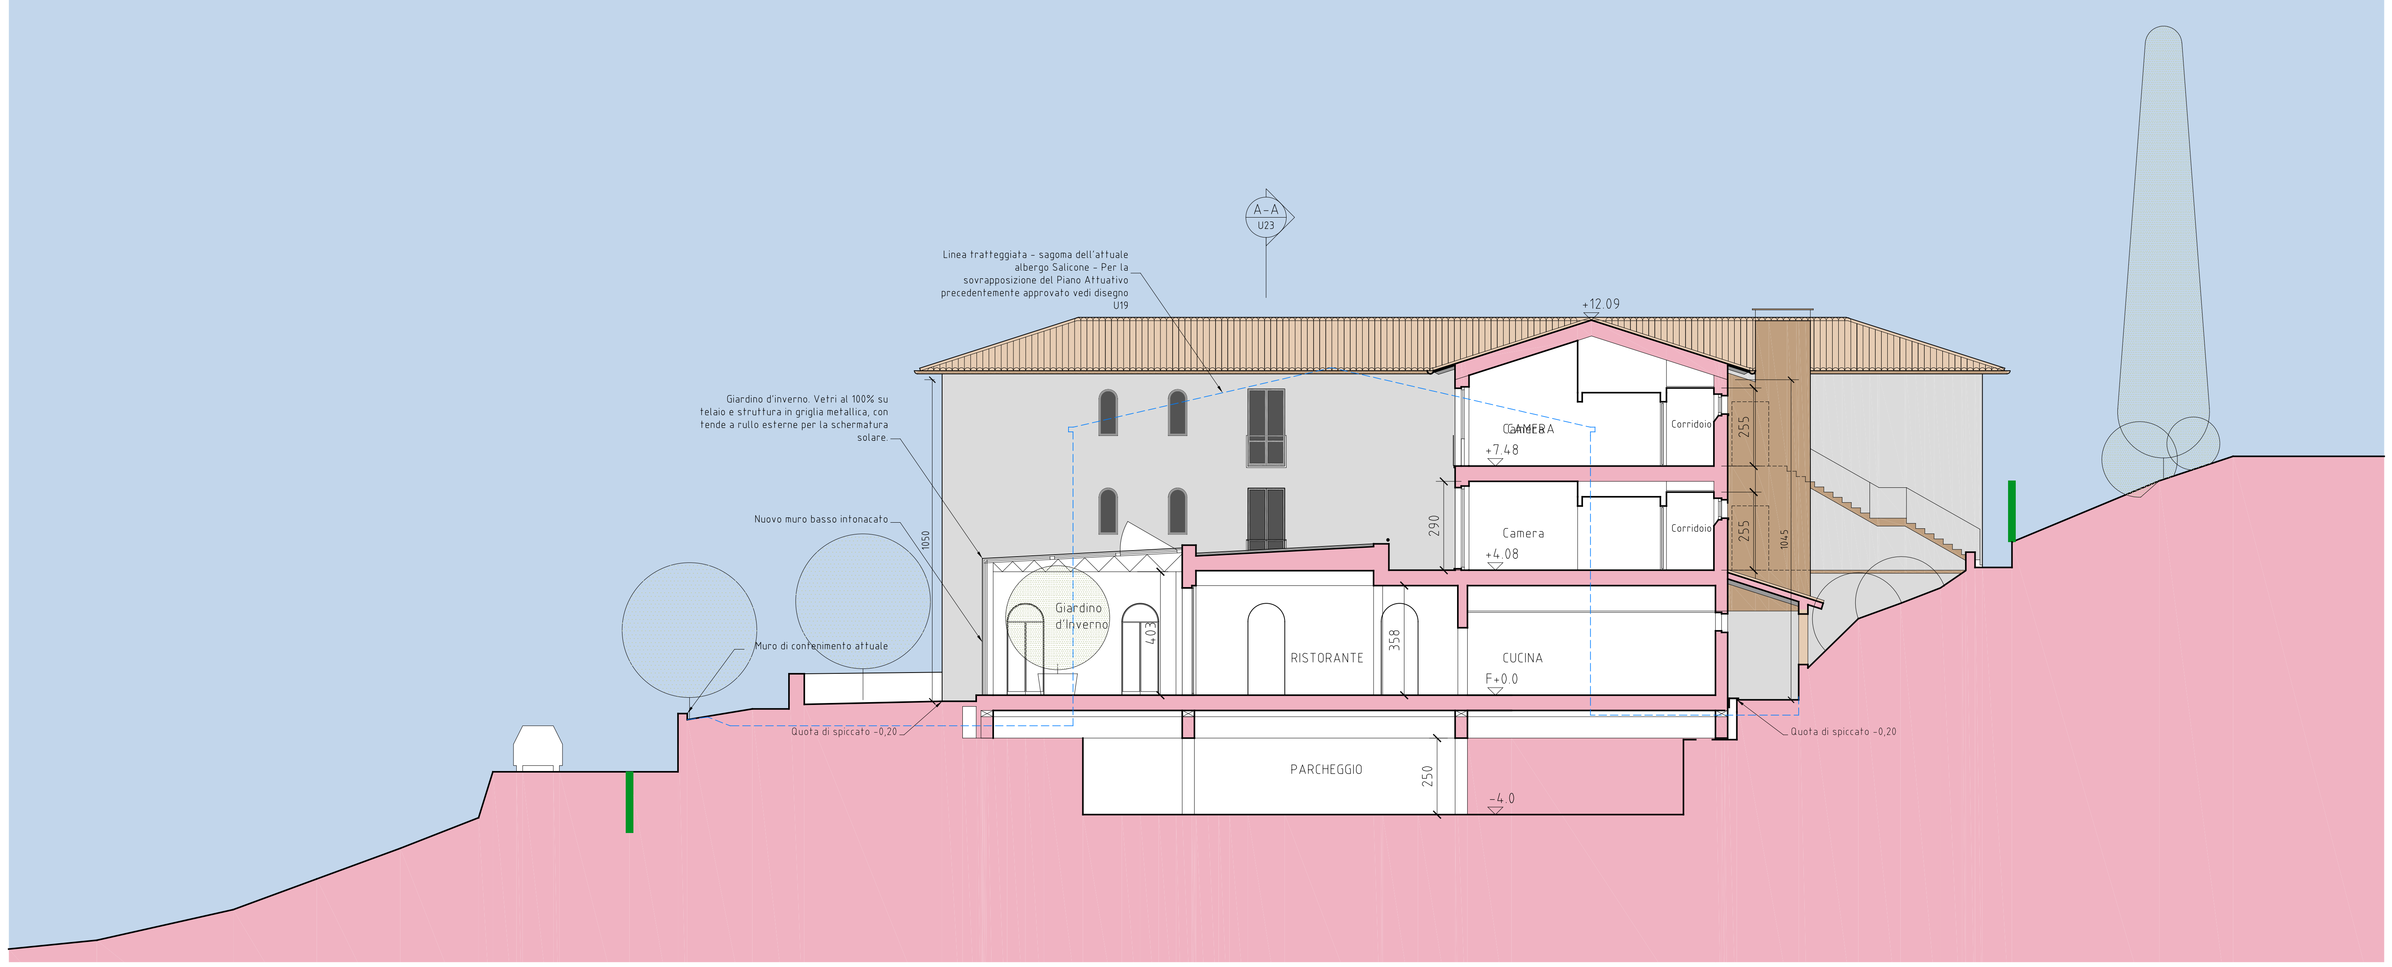

Sezione B-B

FLUIPROJECT STUDIO
Via della Madonna Alta, 138/A Perugia (PG) - Italia
email: info@fluiproject.it

STUDIO SPERI
Lungotevere delle Navi, 19
00196 Roma (RM) - Italia
email: main@studiospieri.it

Regione Umbria
Comune di Norcia

Lerwill Bowen Architects
Corso XI Settembre 44, 61121 Pesaro, Italy.
email: info@lerwillbowen.com

Proprietario
Sporting Hotel Salicone Srl

Progetto
Hotel Salicone, Viale Umbria snc, Norcia, PG

Titolo
PERMESSO DI COSTRUIRE
Prospetto Sud
Sezione B-B

Scala 1:100 | Data Sett 2022 | CAD Rif. U21

Dwg N. 201914/ U24A