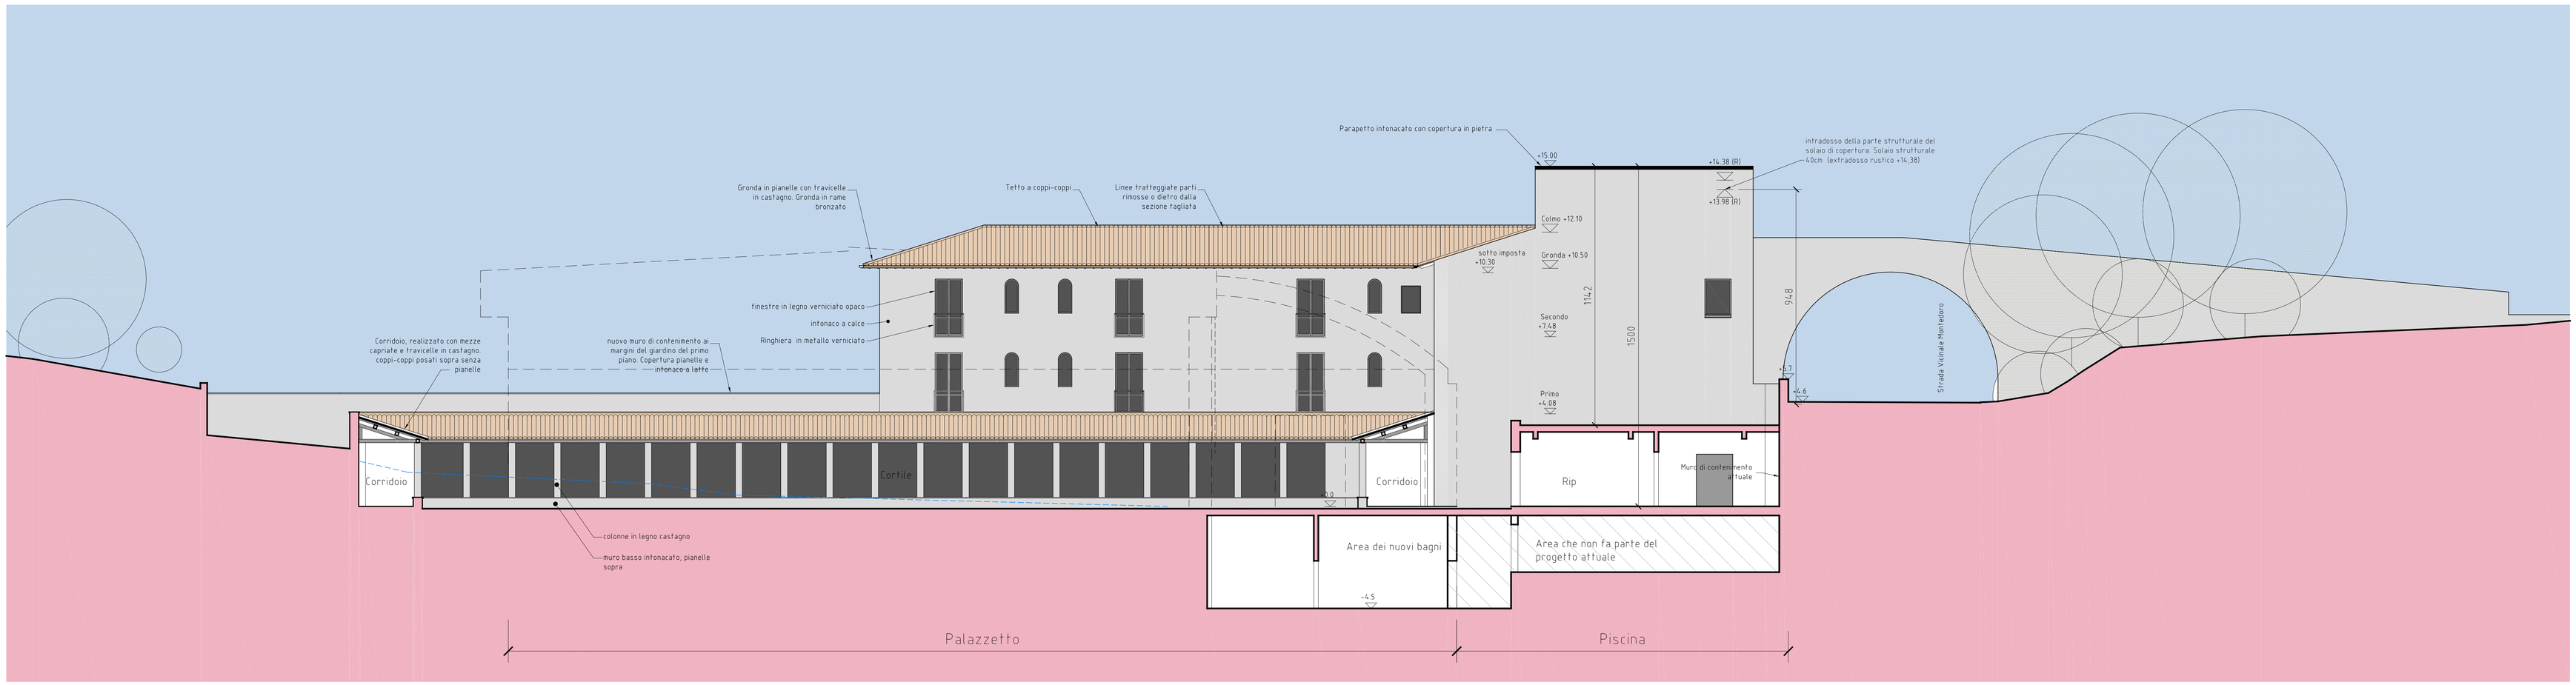


Sezione E-E

FLUPROJECT STUDIO
Via della Madonna Alta, 138/A Perugia (PG) - Italia
email: info@fluproject.it

STUDIO SPERI
Lungotevere delle Navi, 19
00196 Roma (RM) - Italia
email: main@studiospieri.it

Regione Umbria
Comune di Norcia

Lerwill Bowen Architects
Corso XI Settembre 44, 61121 Pesaro, Italy.
email: info@lerwillbowen.com

Proprietario: Sporting Hotel Salicone Srl

Progetto: Hotel Salicone, Viale Umbria snc, Norcia, PG

Titolo: PERMESSO DI COSTRUIRE
Sezione E-E

Scala: 1:100 | Data: Sett 2022 | CAD Rif.: U21

Dwg N.: 201914 / U26A