




PROSPETTO OVEST 1:500

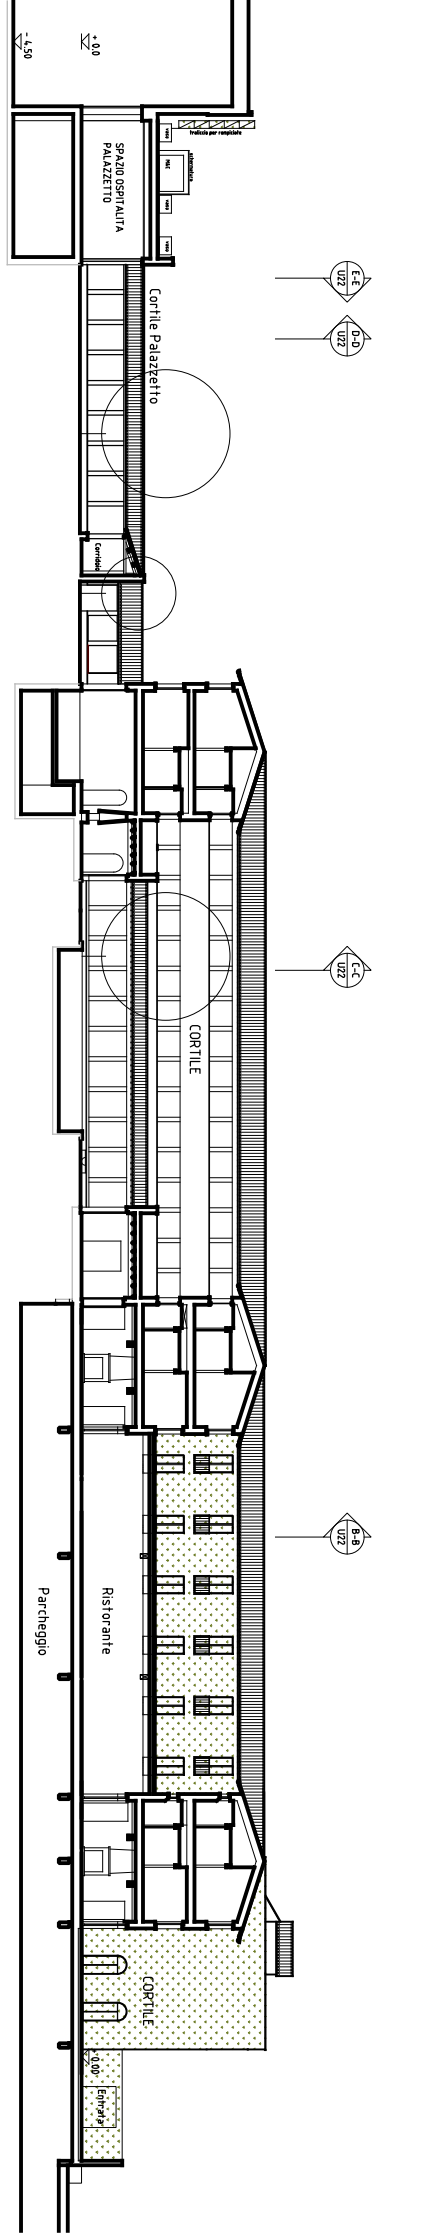


SEZIONE A

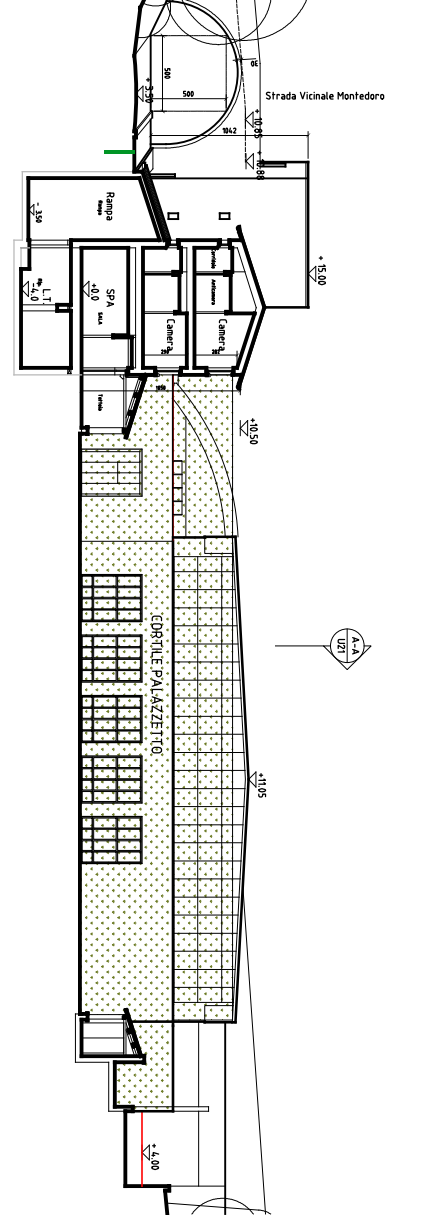


SEZIONE D - Vedi disegno A4.06

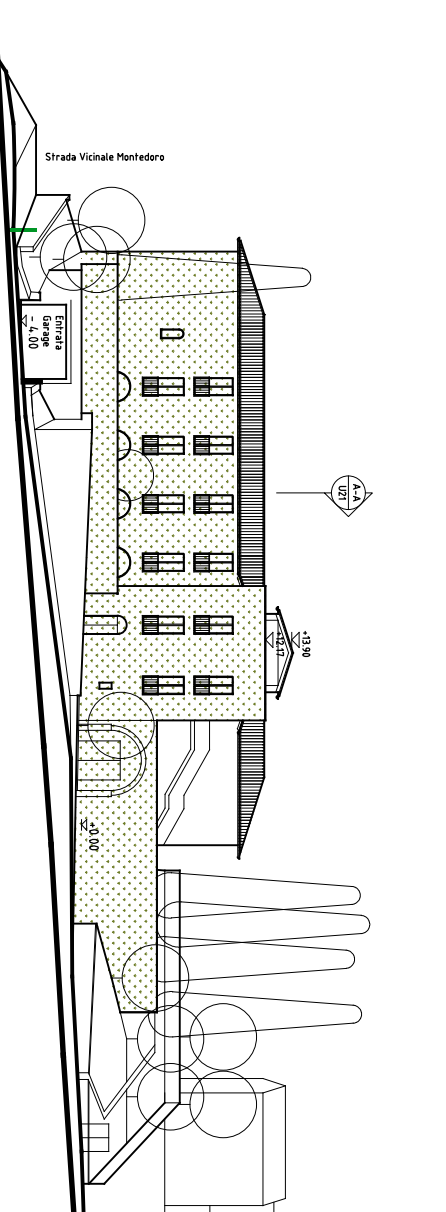


PROSPETTO SUD

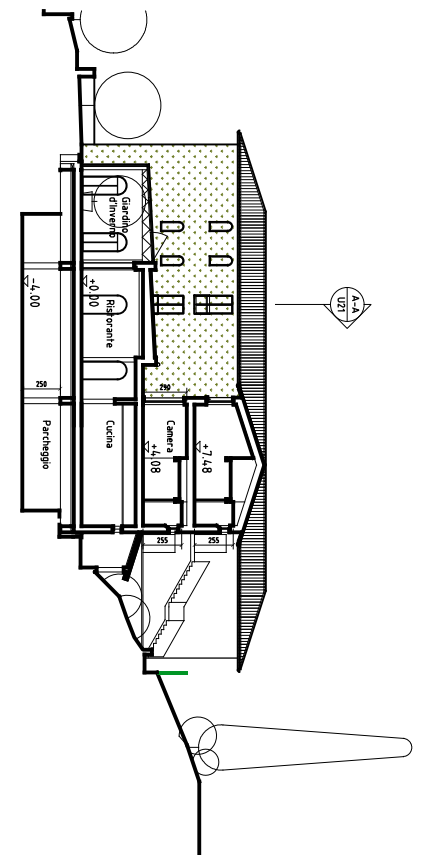


SEZIONE B

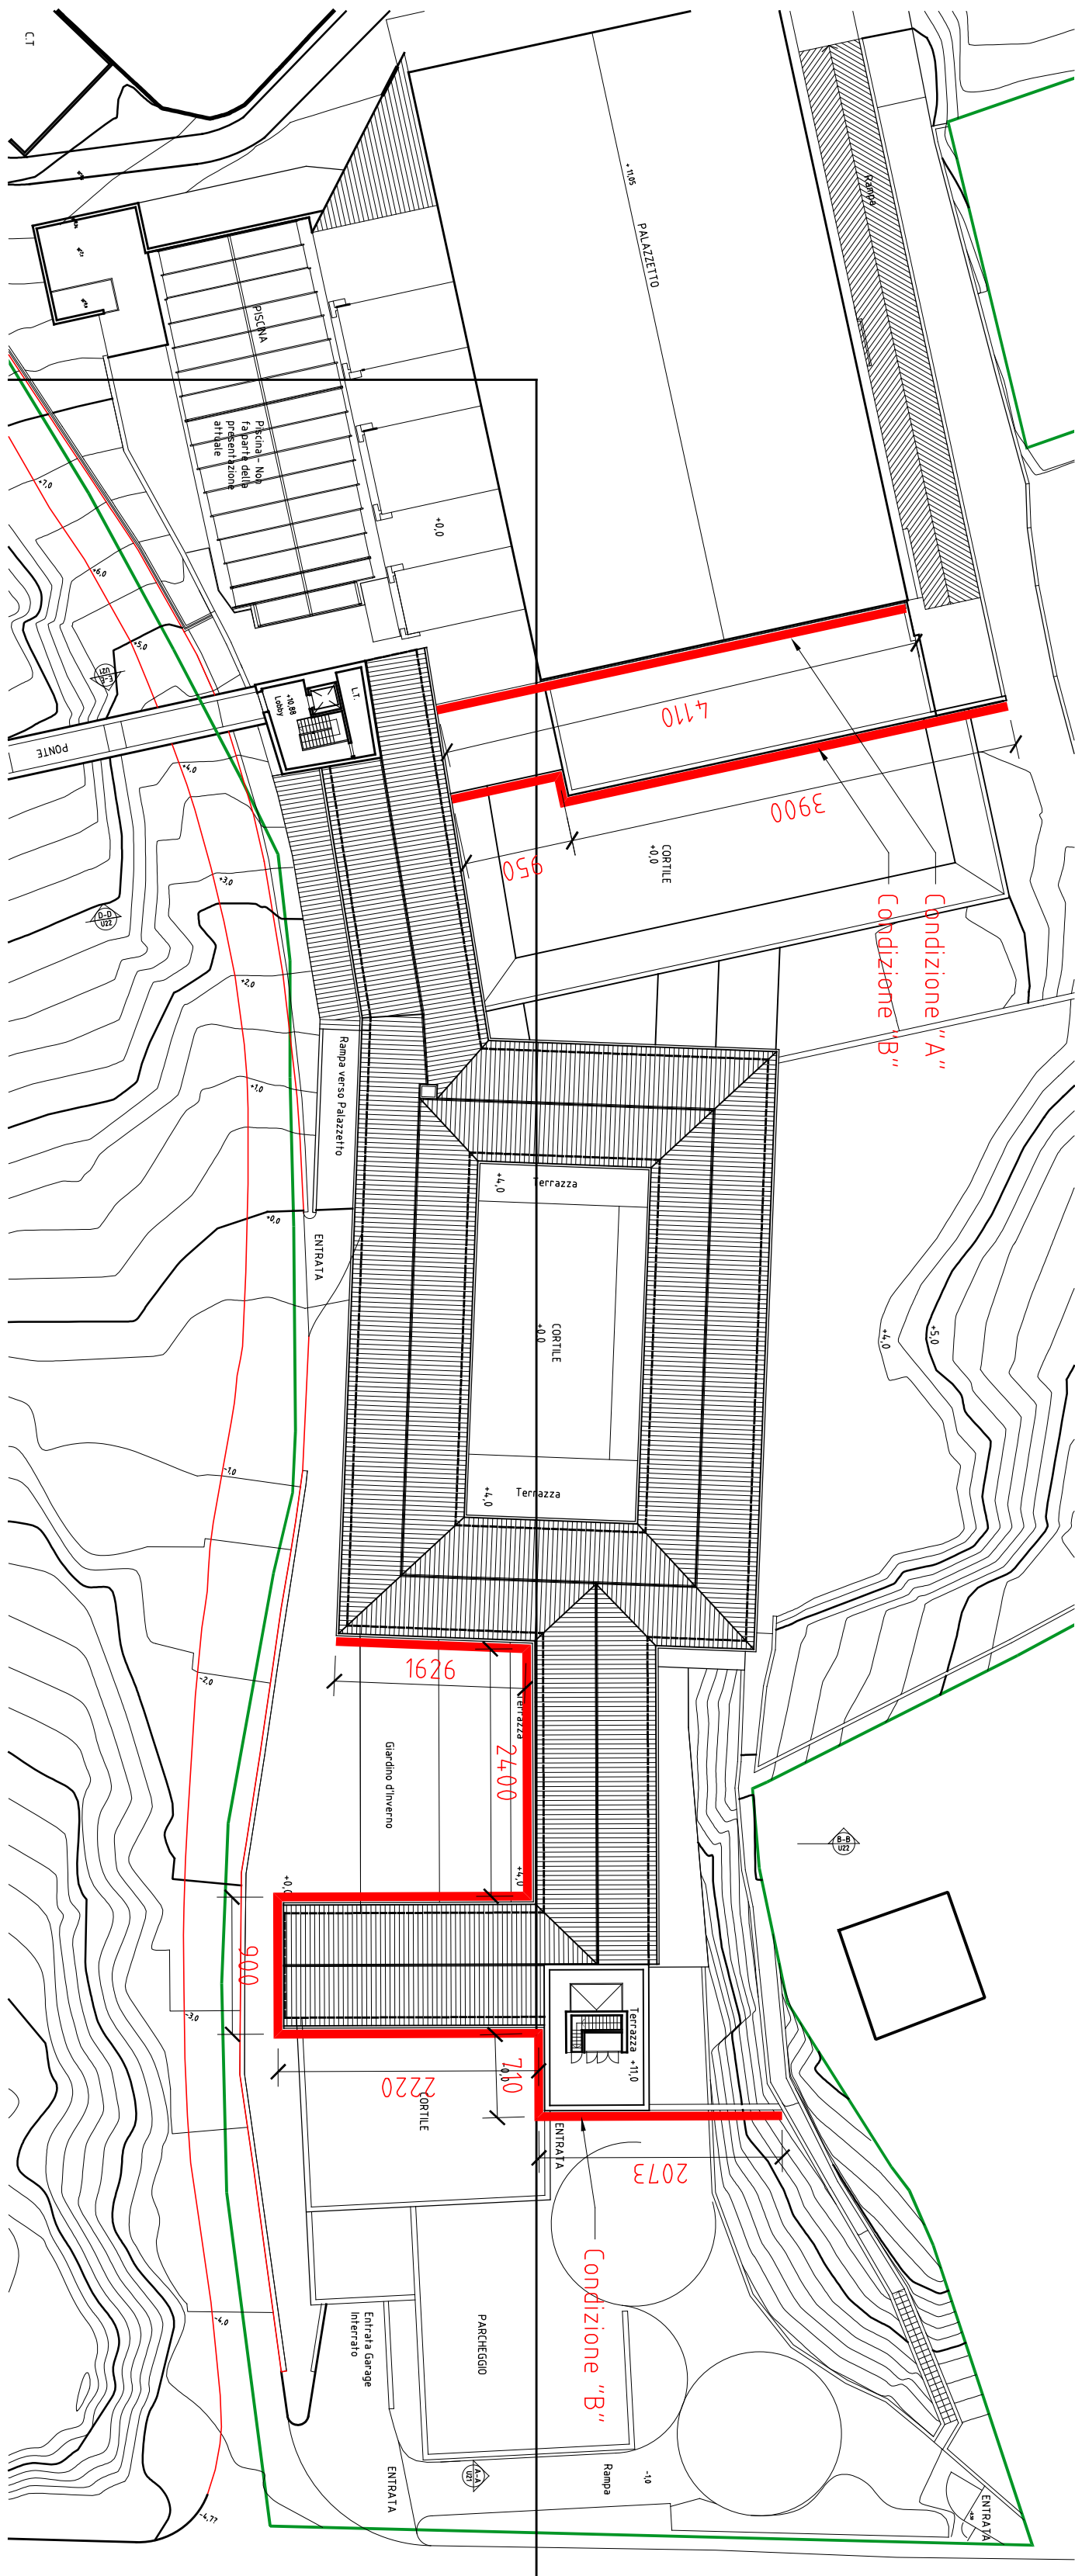


PIANO TERZO E TETTO 1:500

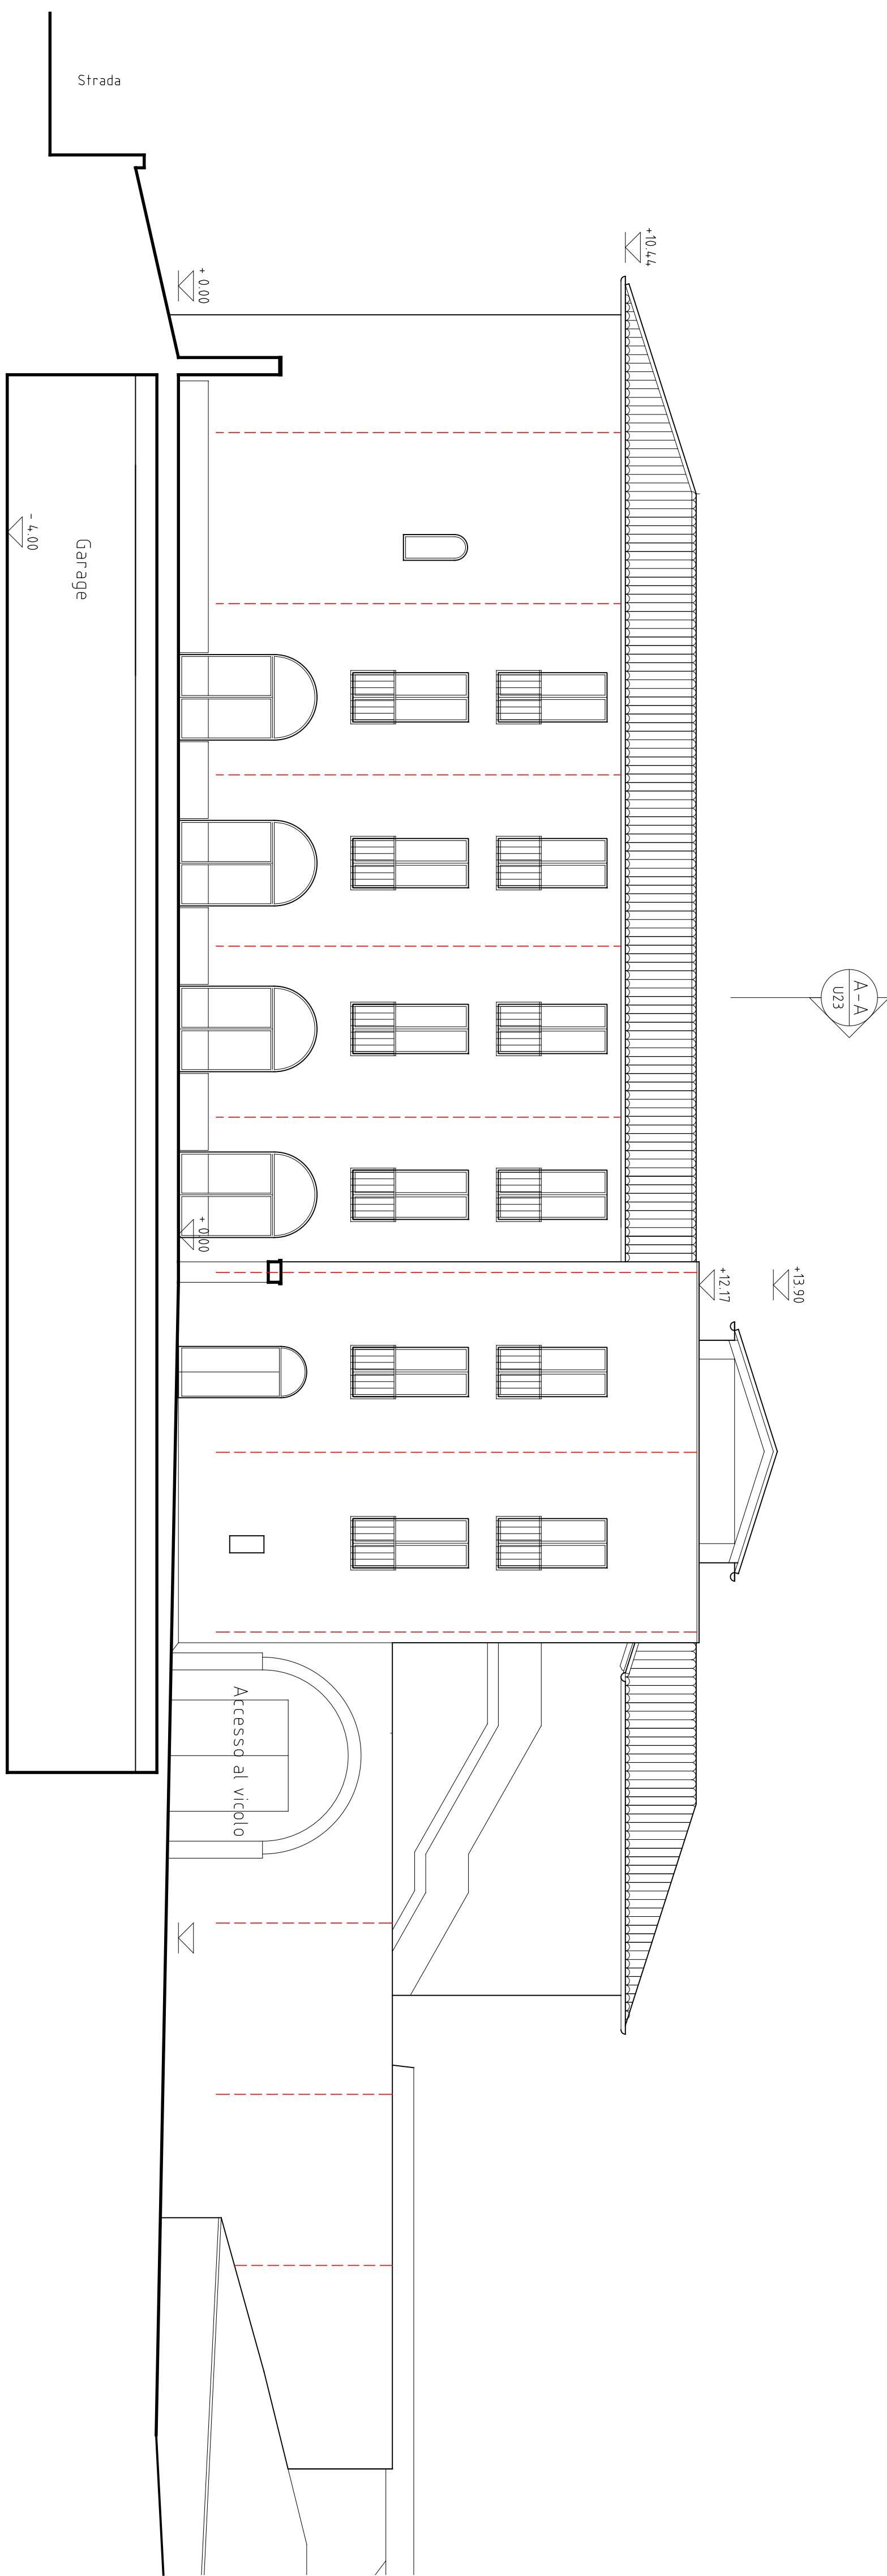


PROSPETTO SUD 1:100 - GENERALE CONDIZIONE "B"

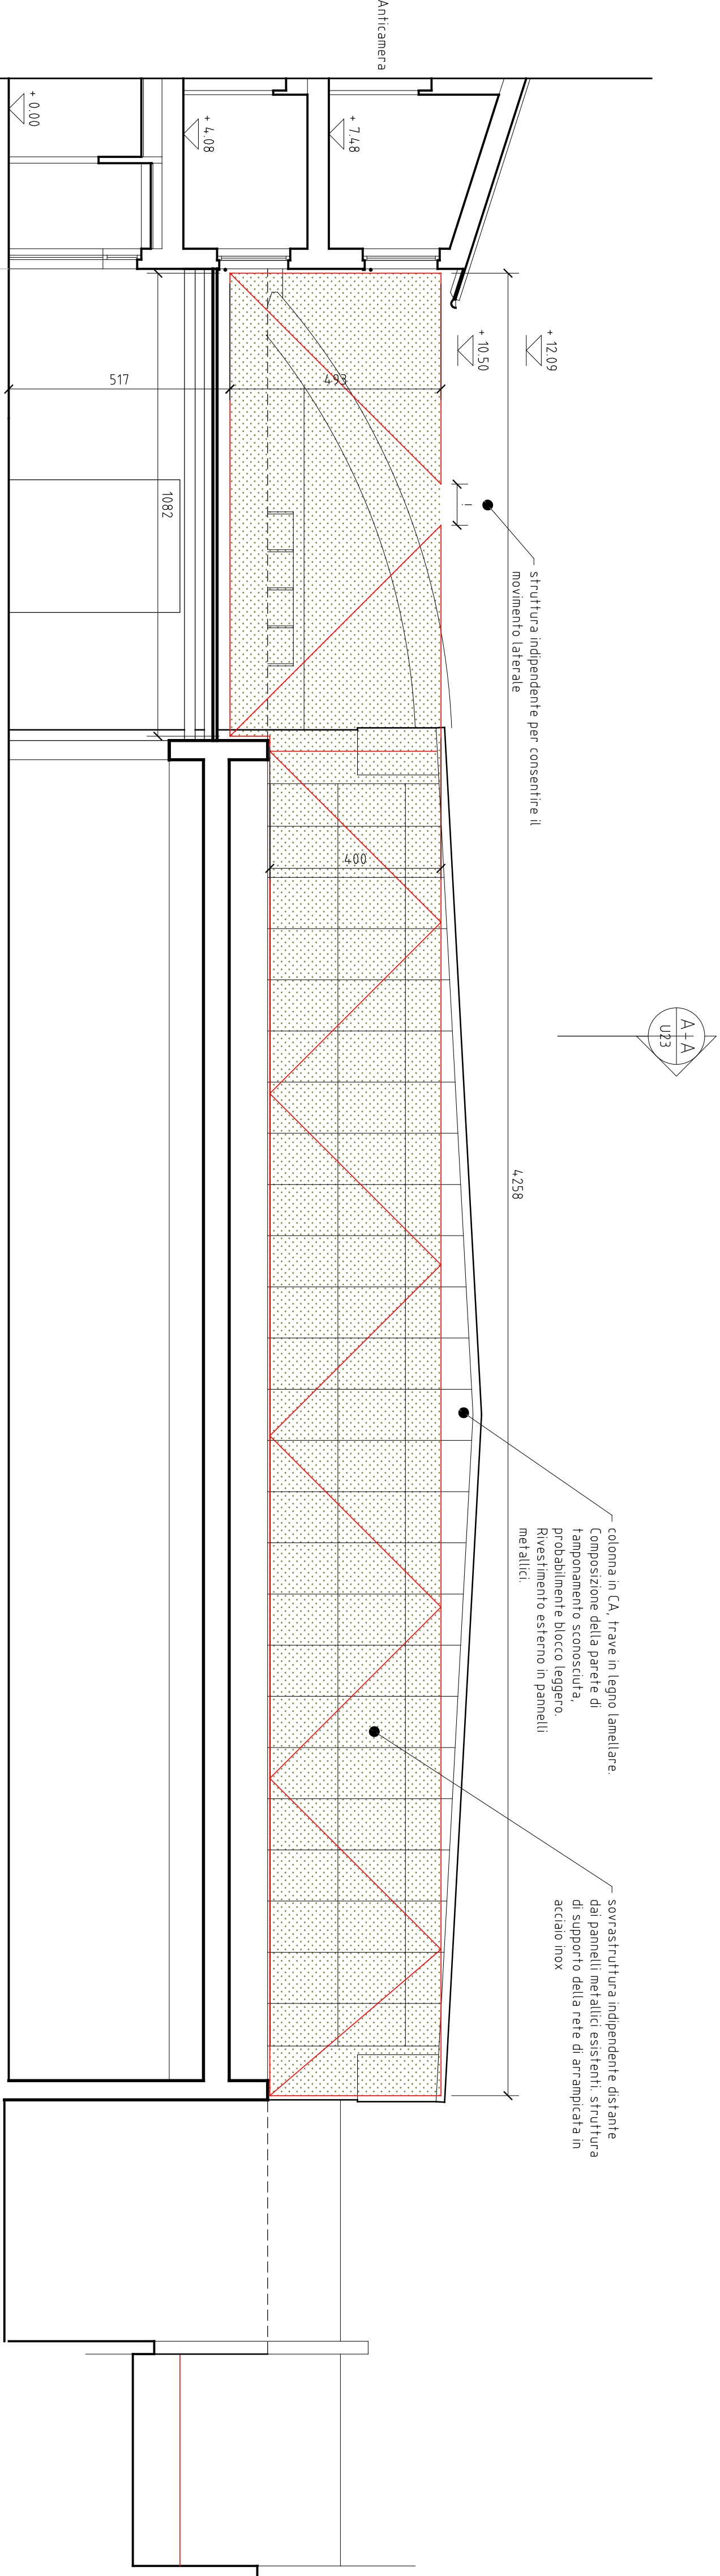

SEZIONE D 1:100 - GENERALE CONDIZIONE "A"

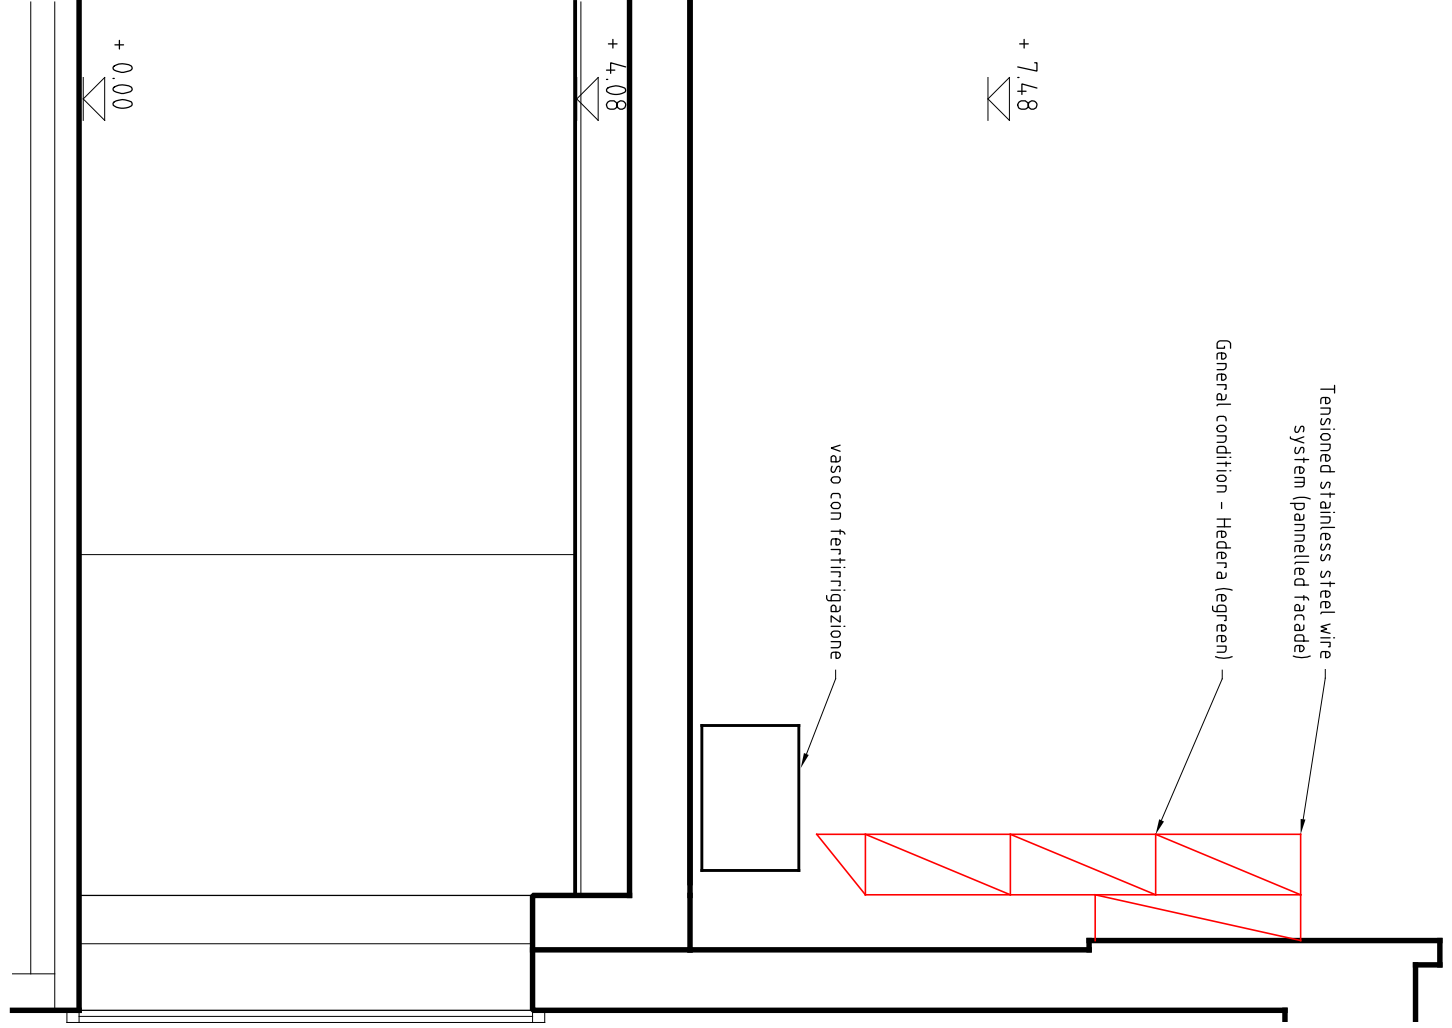

1. SEZIONE GENERALE 1:50  
Condizione A

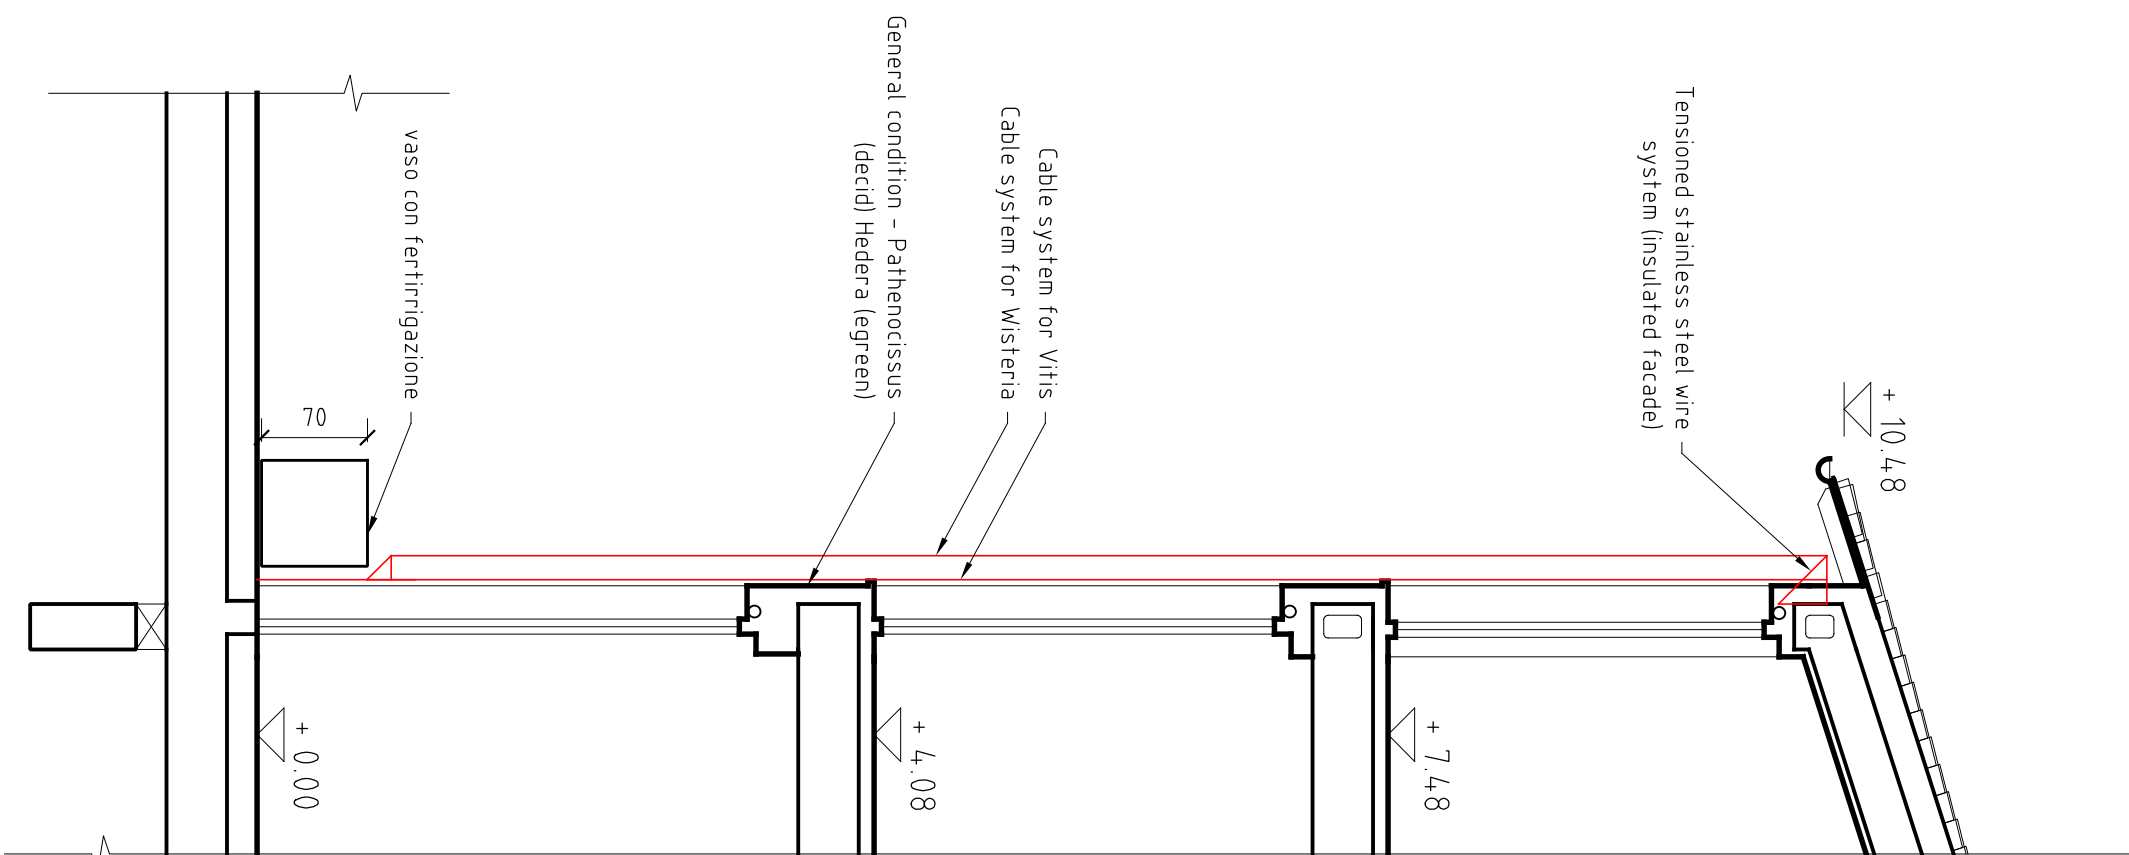

2. SEZIONE GENERALE 1:50  
Condizione B