
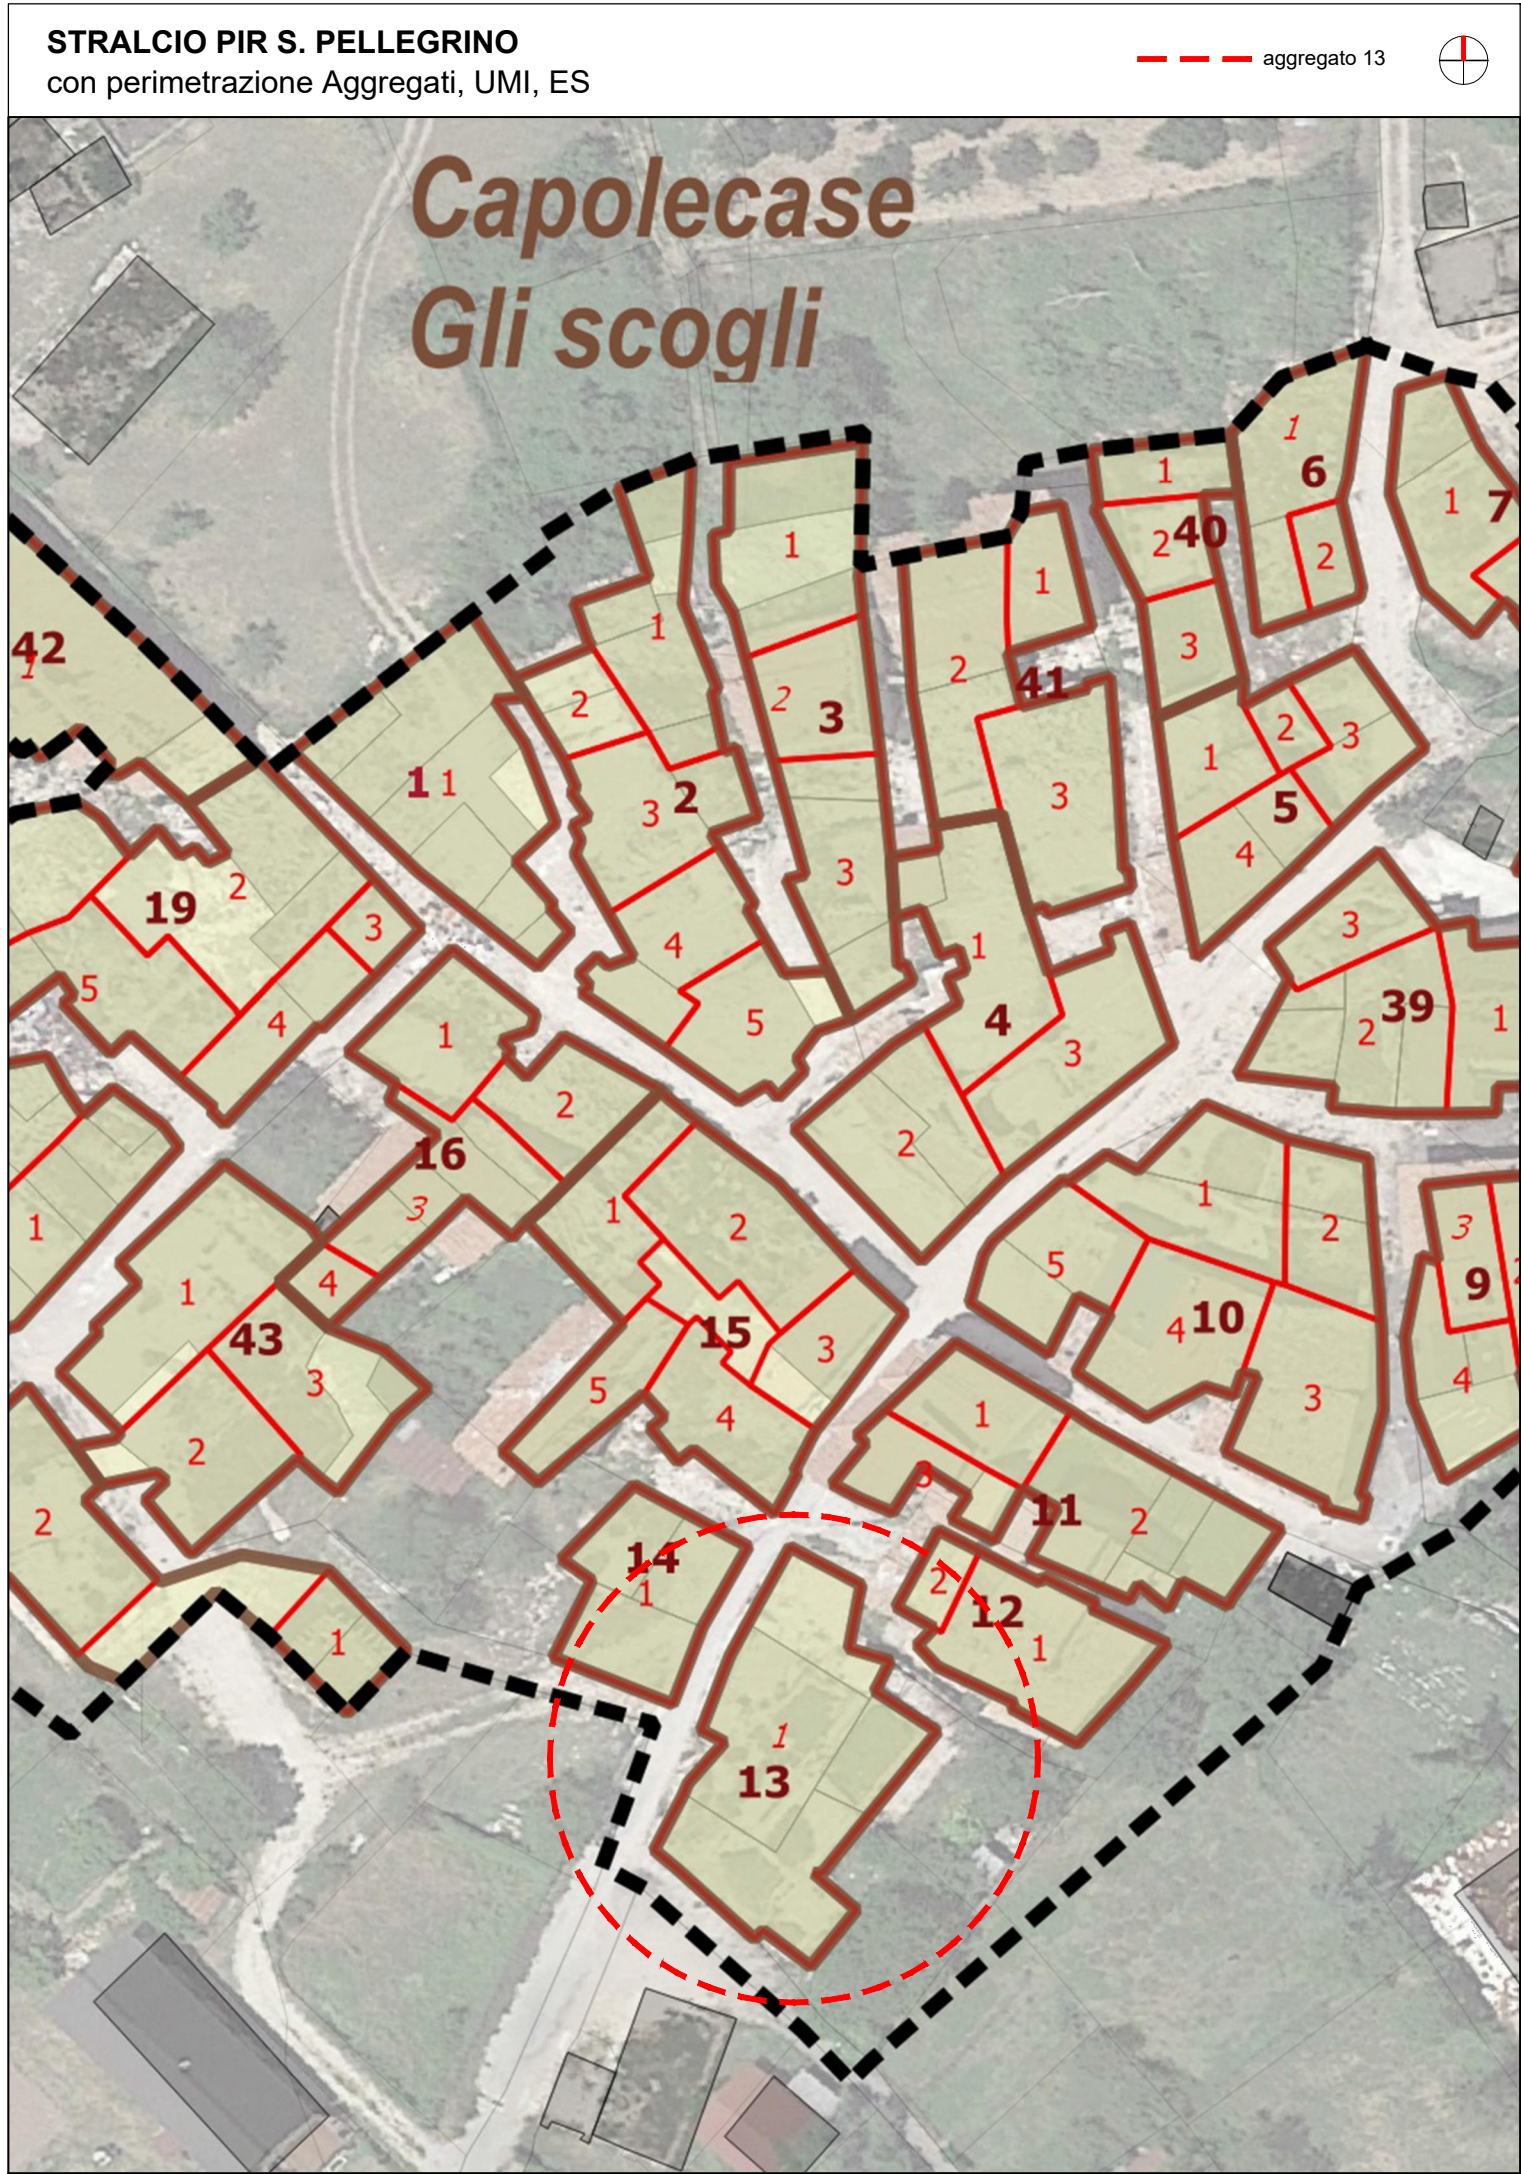
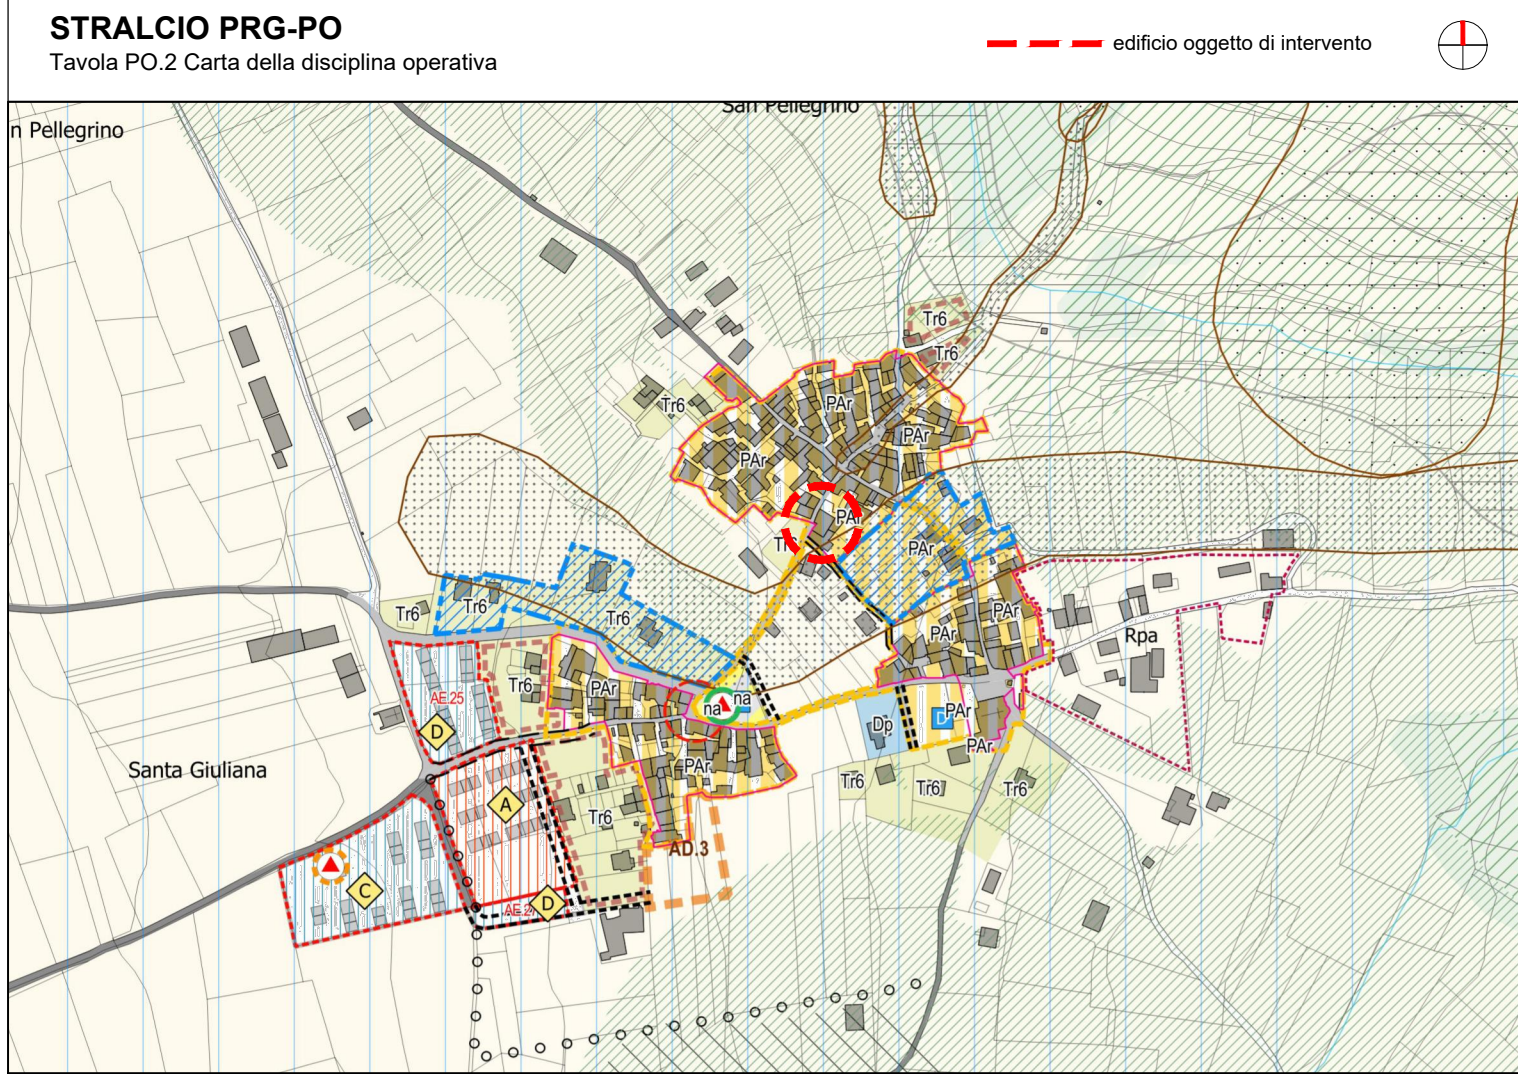
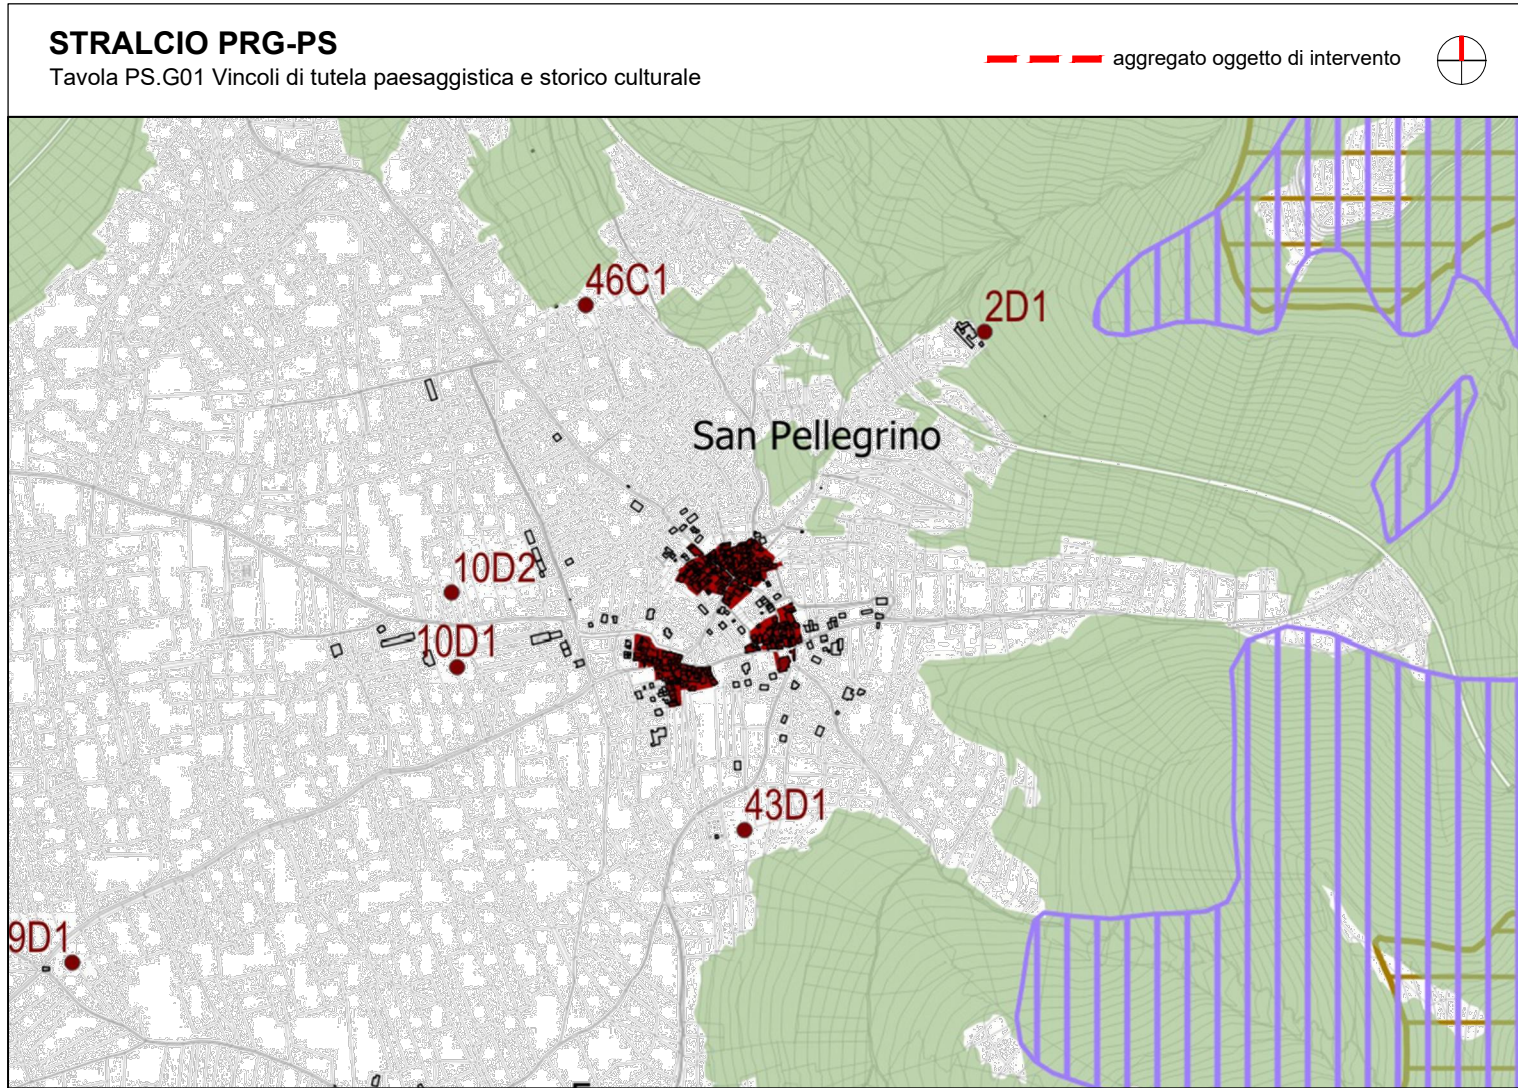
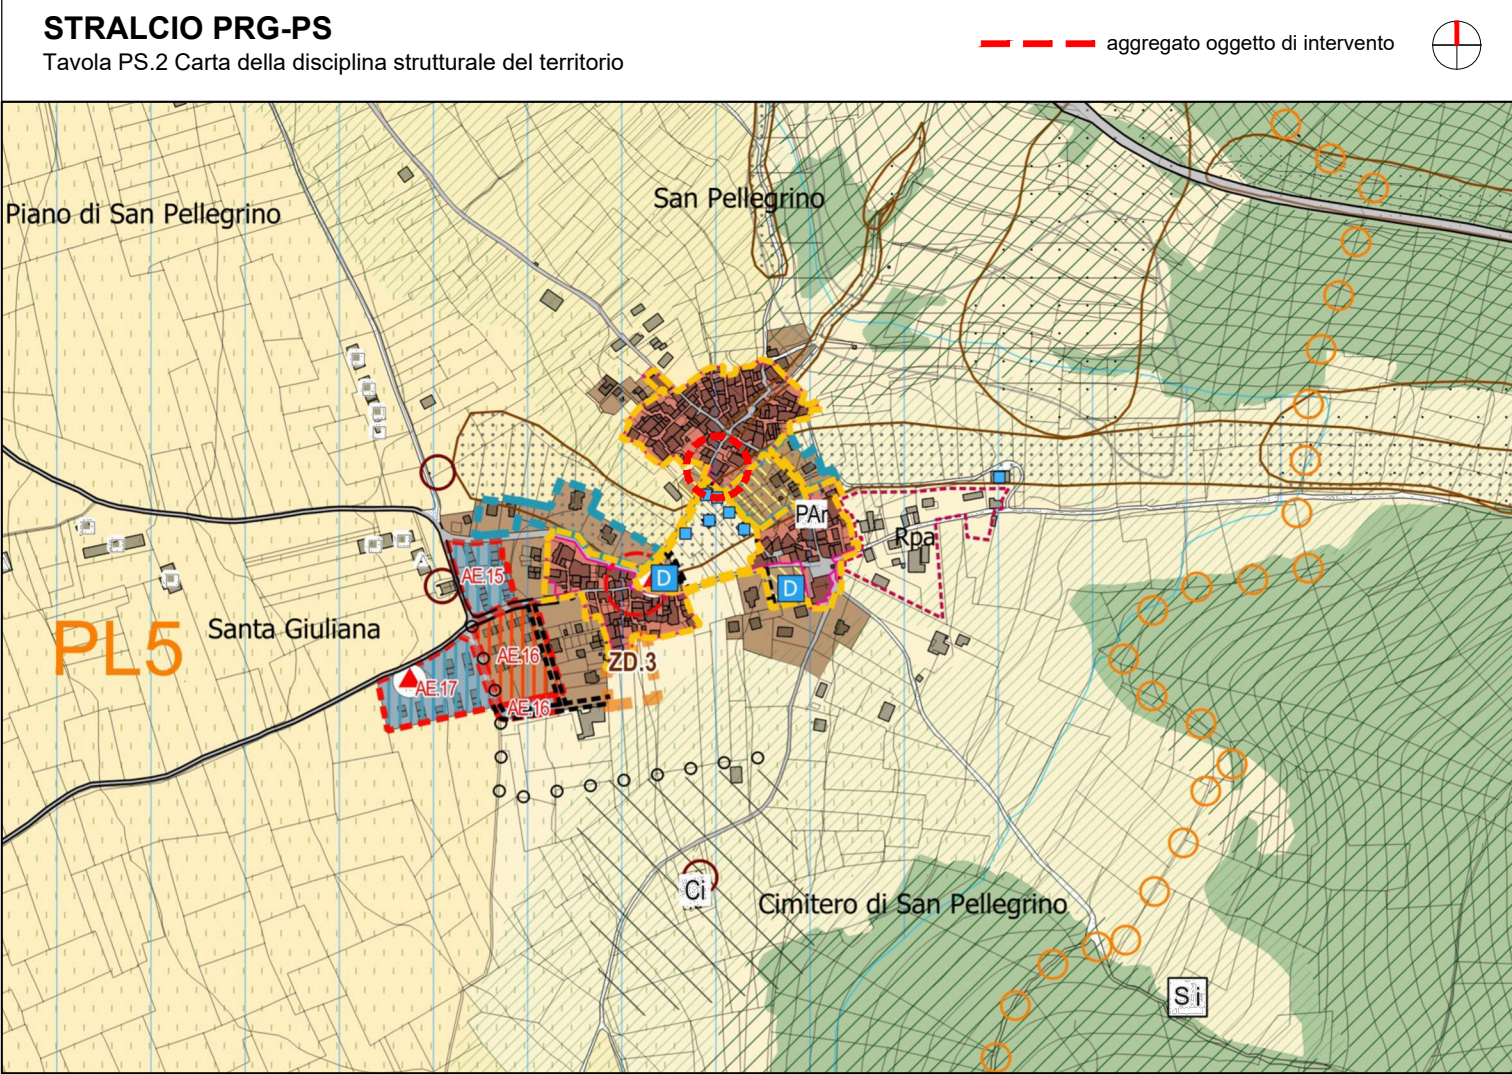


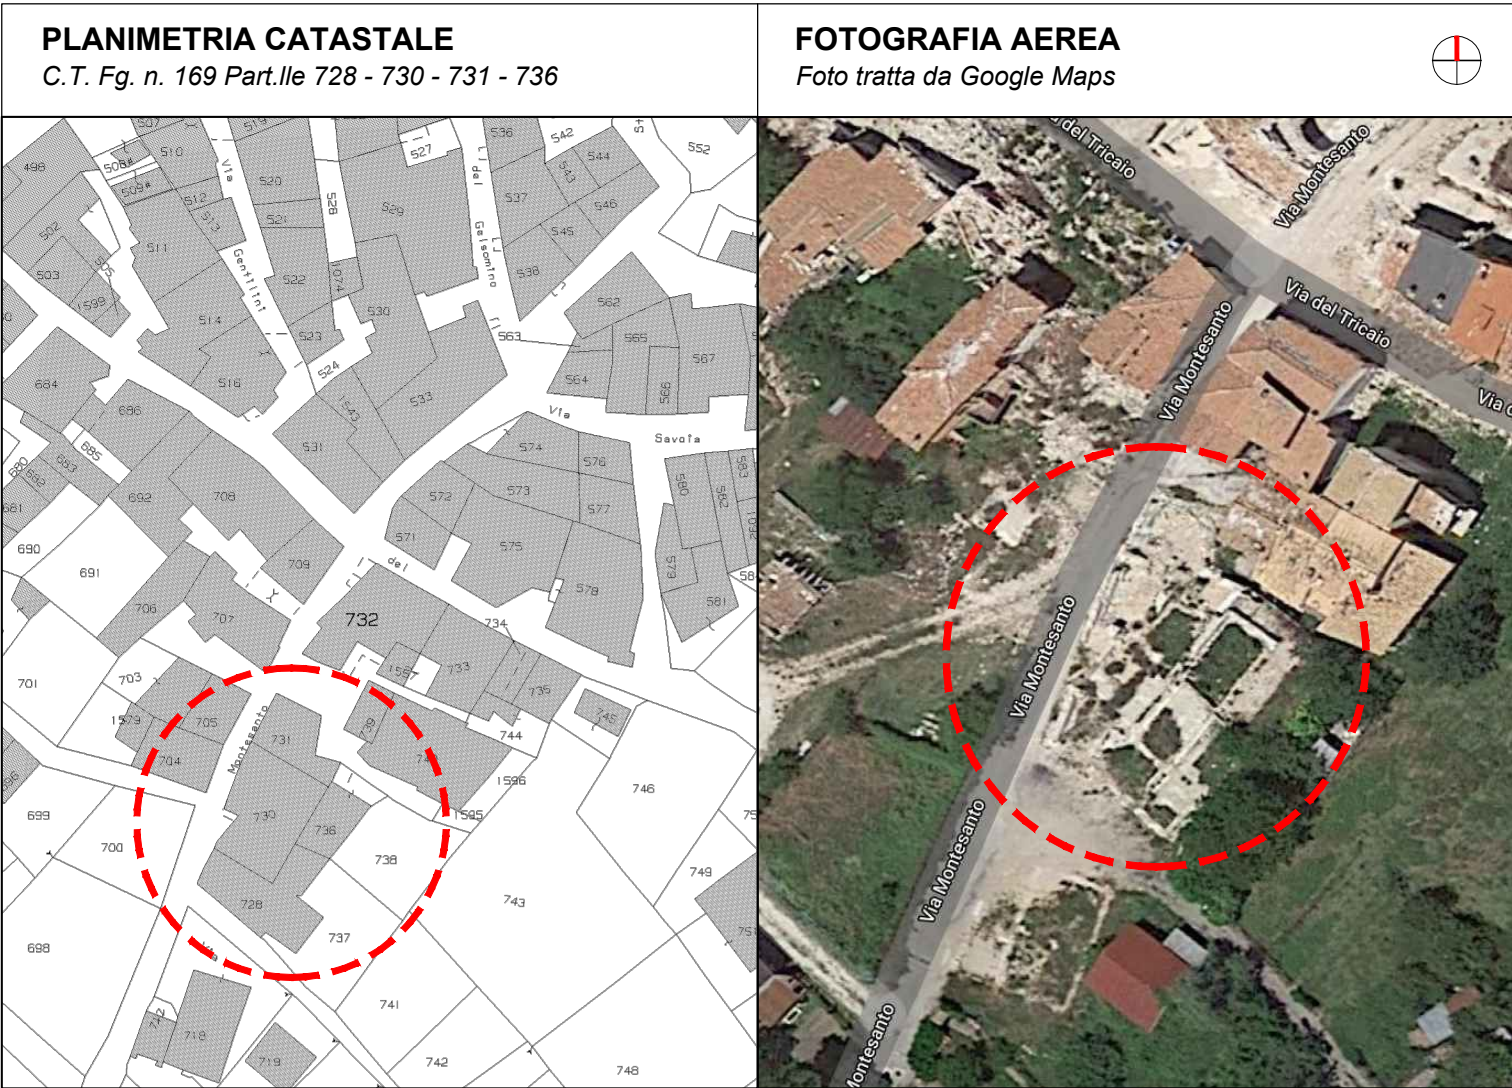

REGIONE UMBRIA
COMUNE DI NORCIA

LEGGE 15 dicembre 2016, n. 229 e s.m.i.
interventi in favore delle popolazioni colpite dal sisma
del 24 agosto 2016 e successivi

Ordinanza Commissariale 130 del 15 dicembre 2022 e s.m.i.

Testo Unico della Ricostruzione Privata

Misure per il ripristino con miglioramento sismico e la ricostruzione di
immobili ad uso abitativo gravemente danneggiati o distrutti dagli
eventi sismici verificatisi a far data dal 24 agosto 2016 (Esito E)

Ubicazione intervento: Norcia, Loc. San Pellegrino, Via Montesanto

Committente / Delegato (Presidente consorzio)
Avv. Paola Frascchetti
Via Annibale Vecchi, 193 - 06123 Perugia (PG)

Progetto architettonico, DL
Geom. Giuseppe Scarponi
Via dei Priori, 59 - 06046 Norcia (PG)

Rilievo, computo e contributiva
Geom. Fabrizio Brodoloni
Via Marsciano, 6 - 06039 Trevi (PG)

Progetto strutture
Dott. Ing. Roberto Ballani
Via Casale Lupanini, 12/B - 06034 Foligno (PG)

Relazione geologica
Dott. Geol. Riccardo Artegiani
Via Marsala, 5/D - 06055 Marsciano (PG)

Verifiche termiche e impianti tecnologici
Per. Ind. Gabriele Bellachioma
Frazione Ocenelli, 52 - 06049 Spoleto (PG)

INQUADRAMENTO CARTOGRAFICO

Elaborato

Planimetria catastale e Fotografia aerea
Stralci PRG-PS e PRG-PO
Planimetria generale Stato Attuale e Planimetria generale Progetto
Planimetria con individuazione Edifici
Stralcio PIR S. Pellegrino

SF02

COD: S16 - SP - AGG13

Scala: varie

File: SF03-SP01 RIL e PRG_SP-AGG 13.dwg

Attività

Note

1

Elaborati allegati alla richiesta di contributo L. 229/2016 e s.m.i.

LA DIFFUSIONE E RIPRODUZIONE ANCHE PARZIALE DI QUESTO ELABORATO È VIETATA AI TERMINI DI LEGGE

EURO 3

GEOMETRA

Giuseppe Scarponi

Via dei Priori, 59
06046 Norcia (Pg)
tel 0743/816988
scarponi1958@gmail.com

PLANIMETRIA GENERALE - STATO ATTUALE

scala 1:500

PLANIMETRIA GENERALE - PROGETTO

scala 1:500

PLANIMETRIA con indicazione EDIFICI - STATO ATTUALE

scala 1:200