




Comune di Norcia
Estratto di Mappa Scala 1:2000
Foglio 91 Part. 802,803,804,805,806,807,808
809,810,811,812,813,814,815,816,817,818

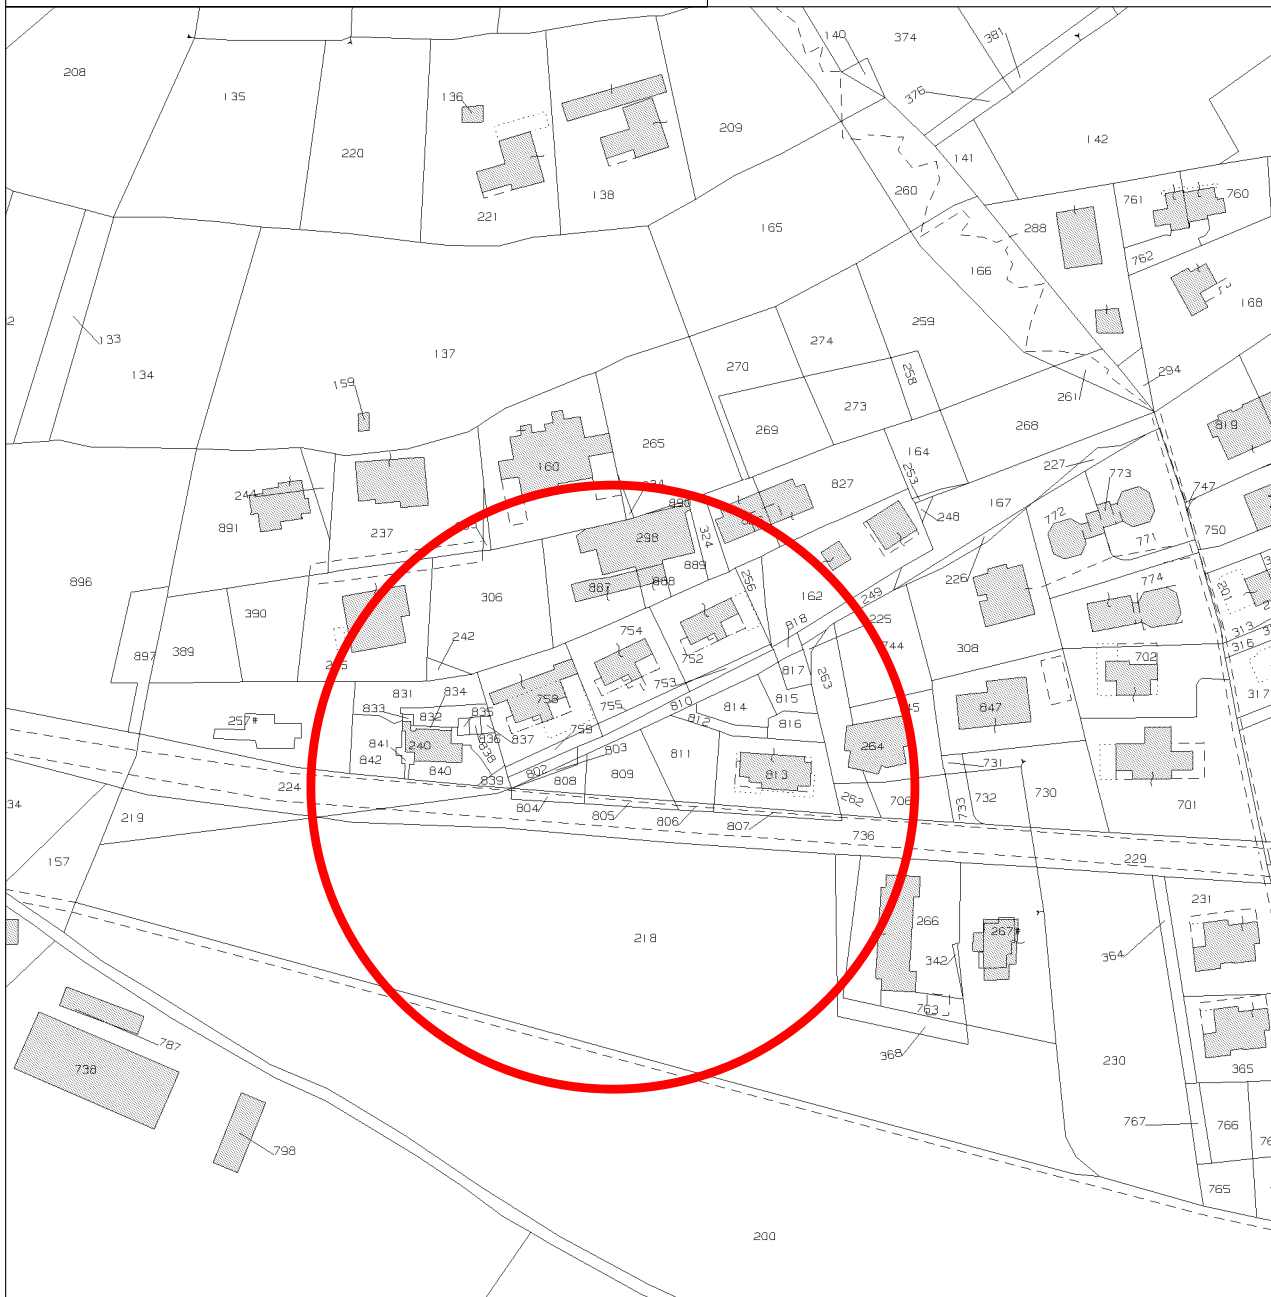

Planimetria 1:2000
-Stralcio del P.d.F.: Zona "C"
Scala 1:2000

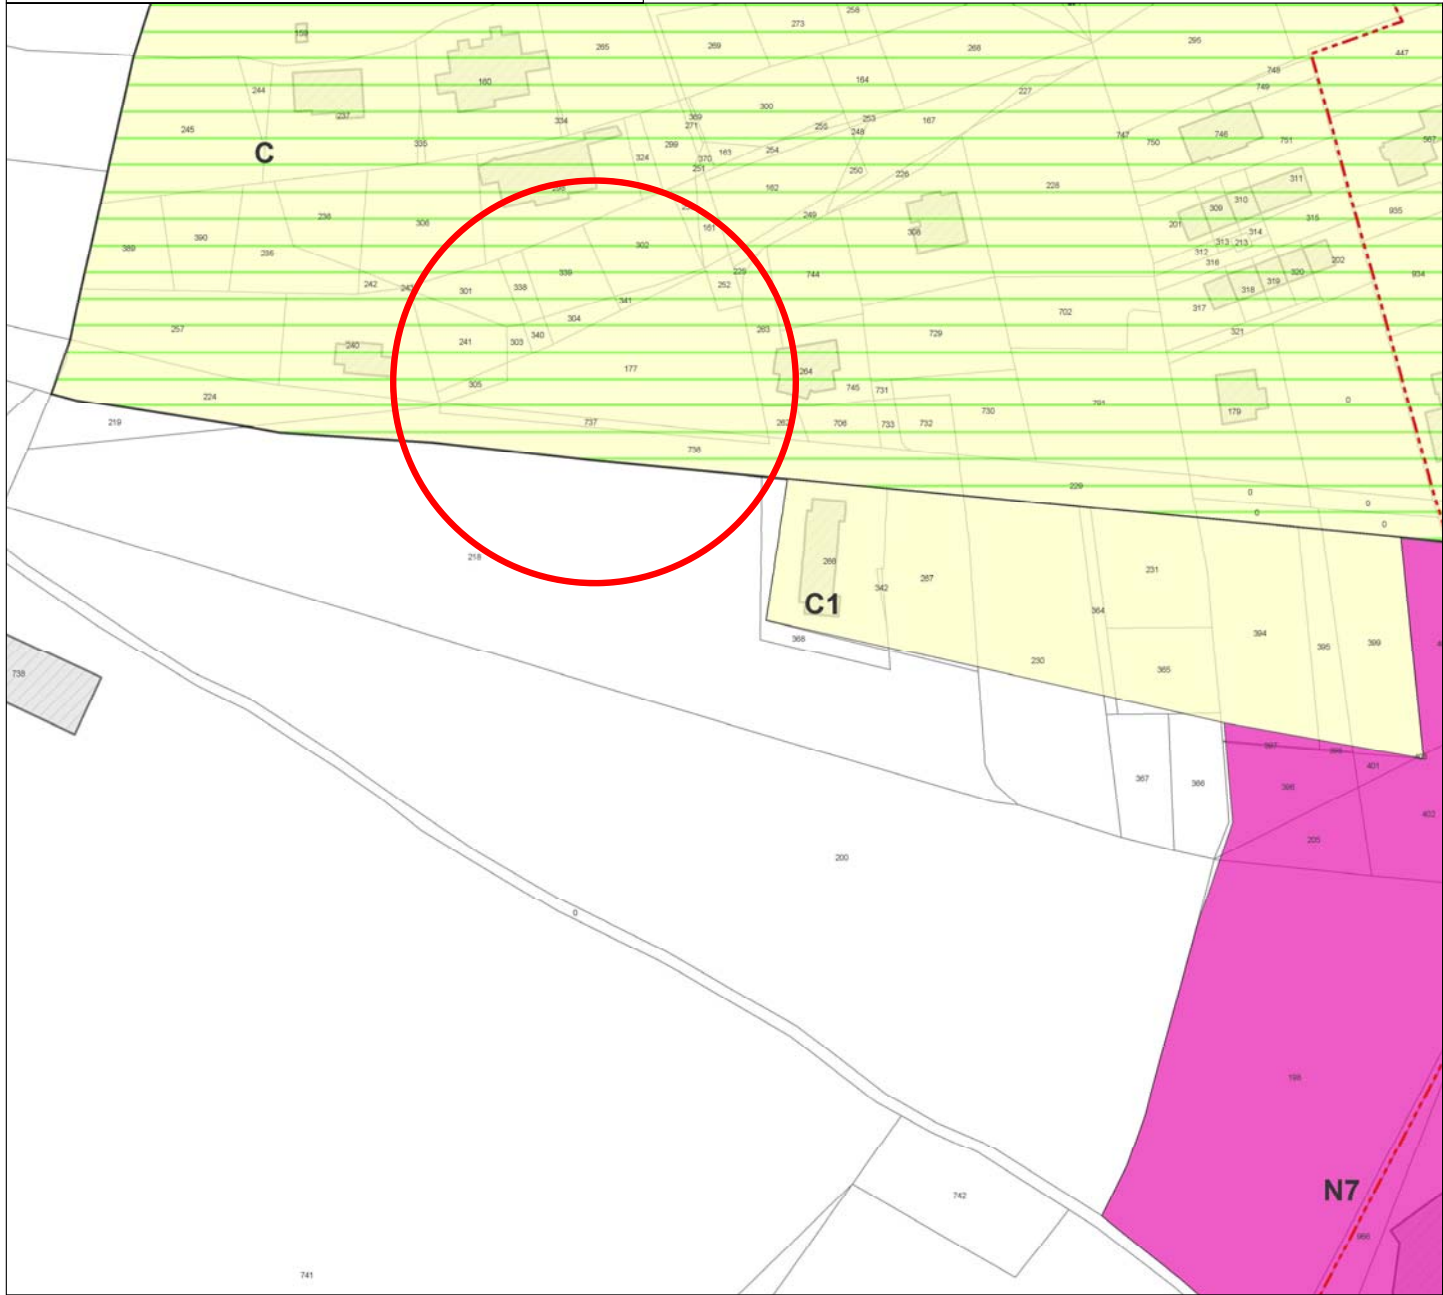

Planimetria generale con distacchi dai
confini e dai fabbricati
Scala 1:500

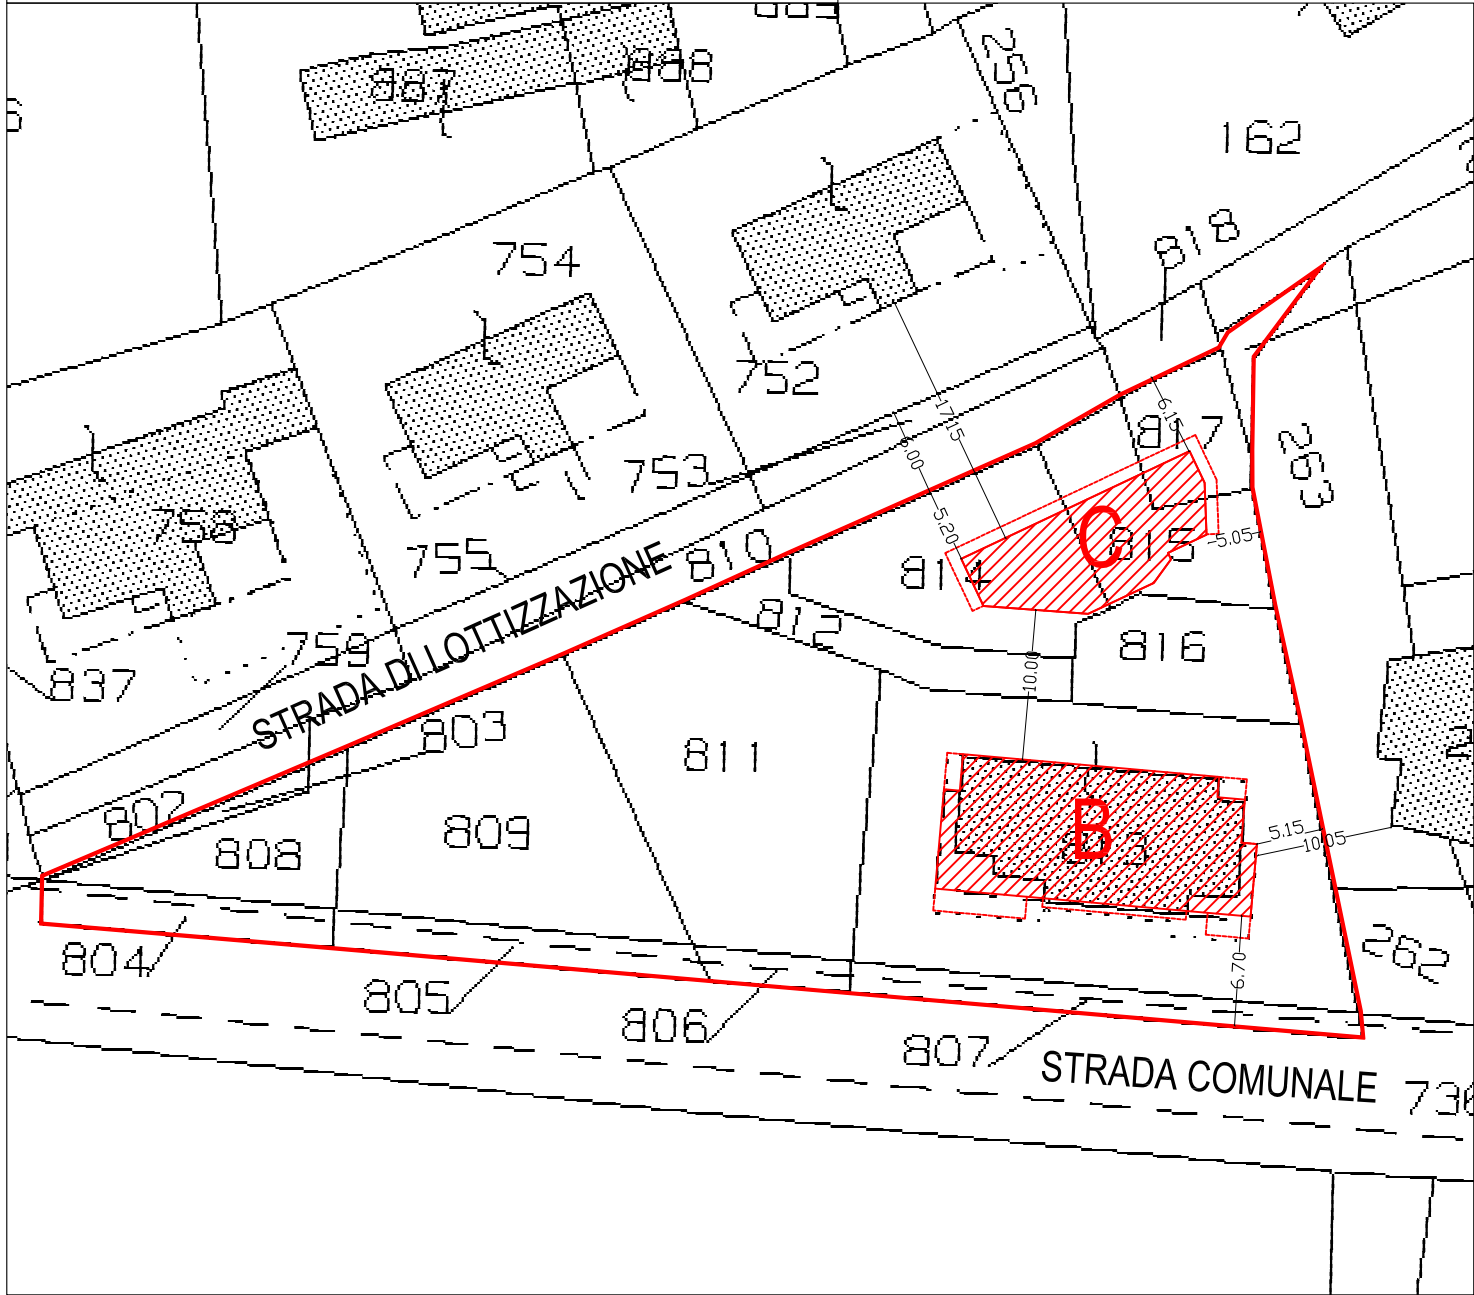

STUDIO TECNICO ASSOCIATO PAV

Arch. Elena Giamogante Dott. Geom. Federico Basili

Via Manzoni 23 - Norcia (PG) Tel. 0743/816684 - Fax. 0743/817500



OGGETTO: P.d.C.ai sensi del R.E. comunale art. 16 e ai sensi della L.R. 1/2015 art. 119

LAVORI: Opere ricomprese nell'art. 7 e art. 6 del Regolamento Edilizio:
Modifiche esterne ed interne ai fabbricati esistenti

COMMITTENTE: Costruzioni Coccia srl
Coccia Gianni e Testa Vincenza

ELAB.: TAV.N°:
DOC.: **2a** CARTOGRAFIA D'INQUADRAMENTO


UBICAZIONE: Loc. Montedoro - 06046 Norcia (Pg)

SCALA: Varie DATA:

PROGETTISTI:

Arch. Elena GIAMOGANTE Geom. Federico BASILI

Estratto di mappa di progetto
Scala 1:2000

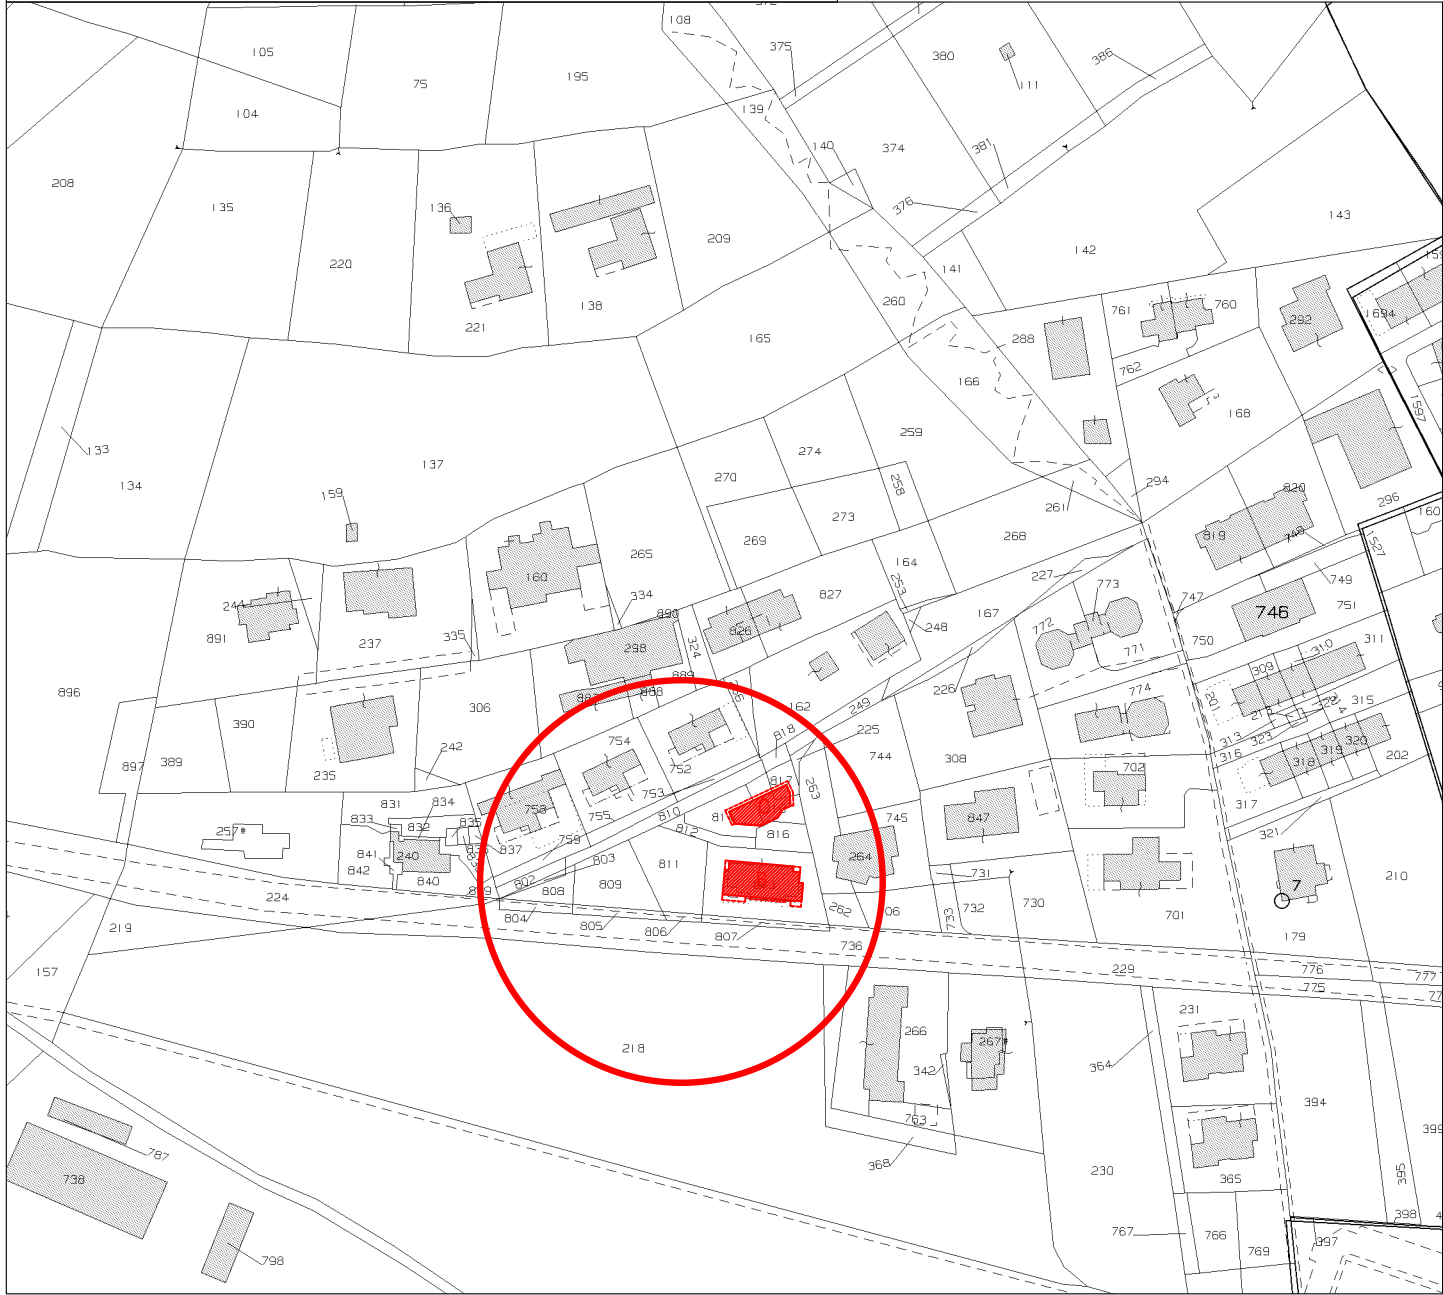

Planimetria Scala 1:500
Stralcio del Piano di Lottizzazione
Zona "Ovest-Montedoro"

