



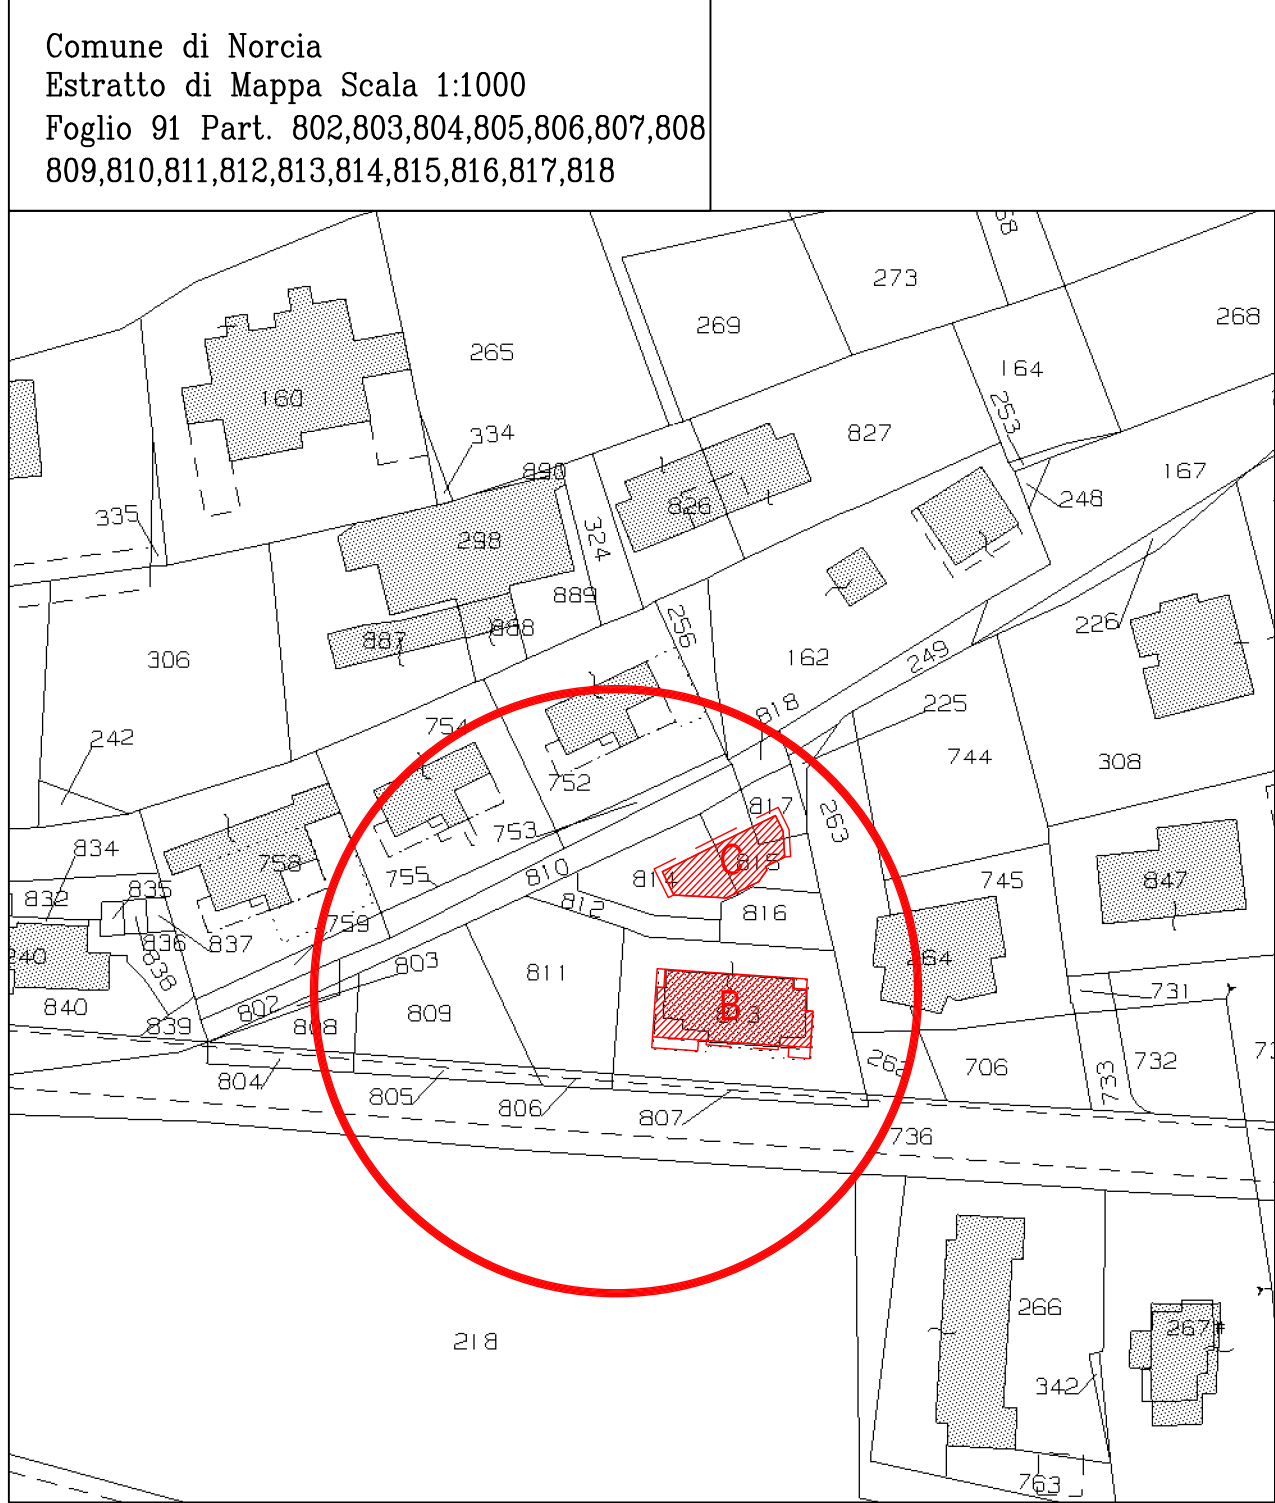

PLANIMETRIA GENERALE
Sistemazione esterna con Coperture
Scala 1:500

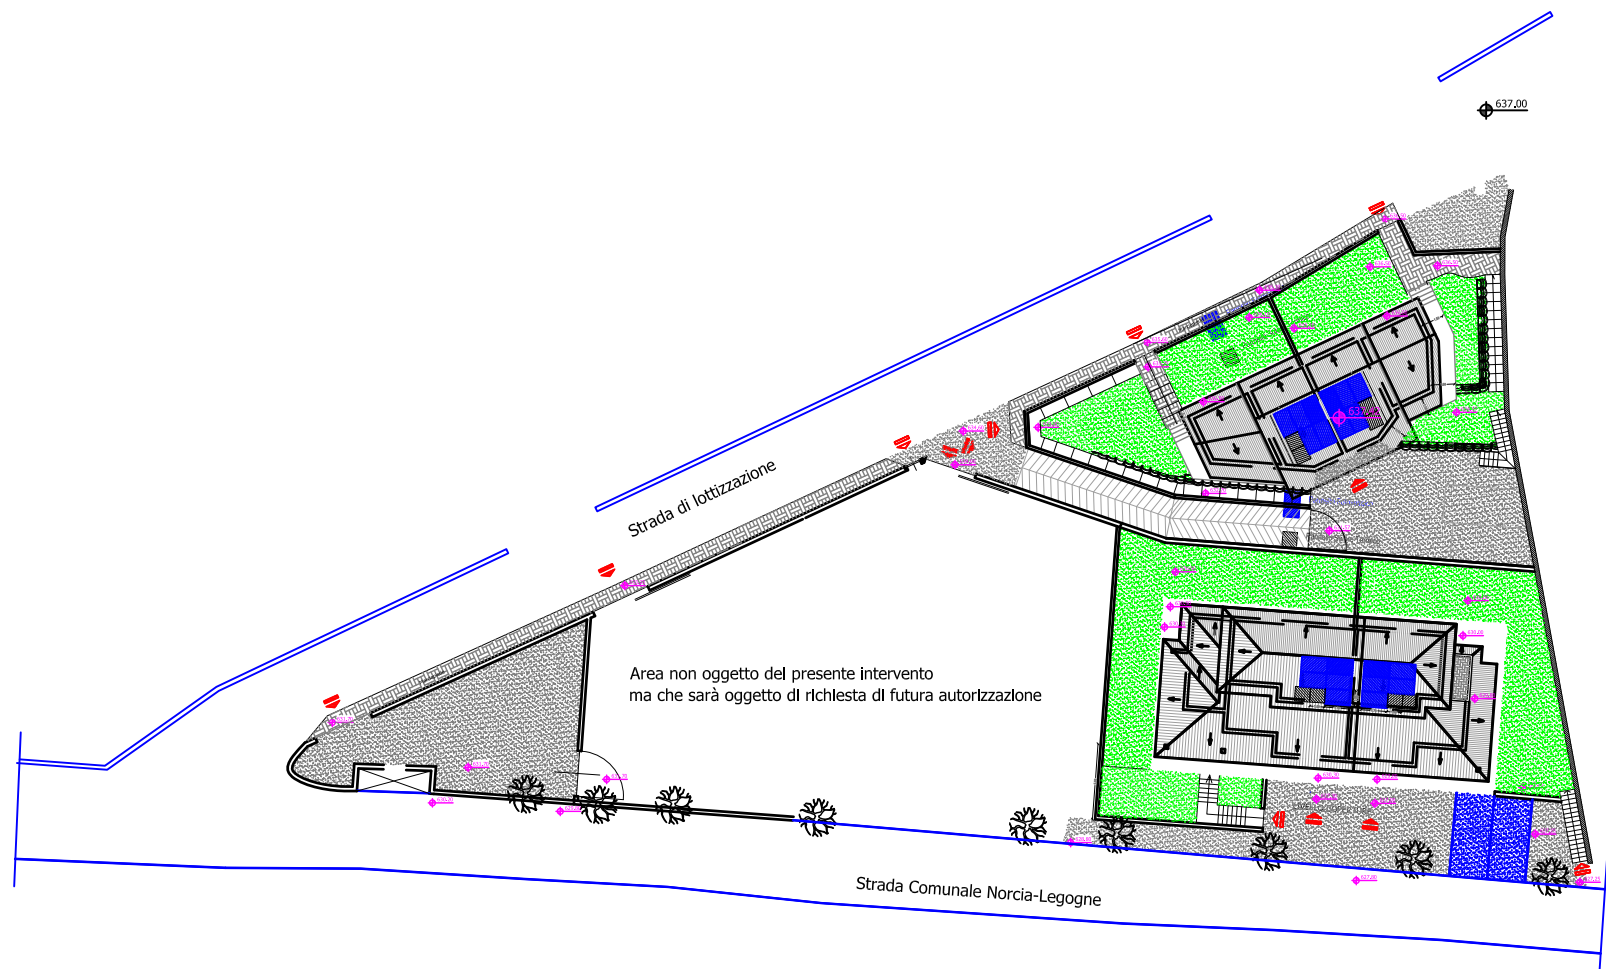

STUDIO TECNICO ASSOCIATO
PAV
Arch. Elena Giamogante Dott. Geom. Federico Basili
Via Manzoni 53 - Norcia (PG) Tel. 0743/816064 - Fax. 0743/284019

OGGETTO: P.d.C.ai sensi del R.E. comunale art. 16 e ai sensi della L.R. 1/2015 art. 119

LAVORI: Opere ricomprese nell'art. 7 e art. 6 del Regolamento Edilizio:
Modifiche esterne ed interne ai fabbricati esistenti

COMMITTENTE: Costruzioni Coccia srl
Coccia Gianni e Testa Vincenza

ELAB.: TAV.N°:
DOC.: 2/b

SISTEMAZIONE ESTERNA
-Planimetria generale

UBICAZIONE: Loc. Montedoro - 06046 Norcia (Pg)

SCALA: 1:100

DATA:

PROGETTISTI:

Arch. Elena GIAMOGANTE Geom. Federico BASILI

Area non oggetto del presente intervento
ma che sarà oggetto di richiesta di futura autorizzazione

Strada di lottizzazione

Strada Comunale Norcia-Legonne

SECONDO LIVELLO

POSTO AUTO mq. 13,75 B3

POSTO AUTO mq. 13,75 B4

Room labels and areas: LETTO mq. 14,70, BAGNO mq. 4,48, BAGNO mq. 3,40, LETTO mq. 14,60, LETTO mq. 14,60, BAGNO mq. 2,00, CUCINA mq. 4,40, PRANZO mq. 10,20, SOGGIORNO mq. 20,00, SOGGIORNO mq. 19,00, PRANZO mq. 9,30, DIS. mq. 1,50, CUCINA mq. 4,40, PRANZO mq. 9,30, SOGGIORNO mq. 19,00, SOGGIORNO mq. 20,00, PRANZO mq. 10,20, CUCINA mq. 4,40, BAGNO mq. 2,00, LETTO mq. 14,60, LETTO mq. 14,60, BAGNO mq. 3,40, BAGNO mq. 4,48, LETTO mq. 14,70.