


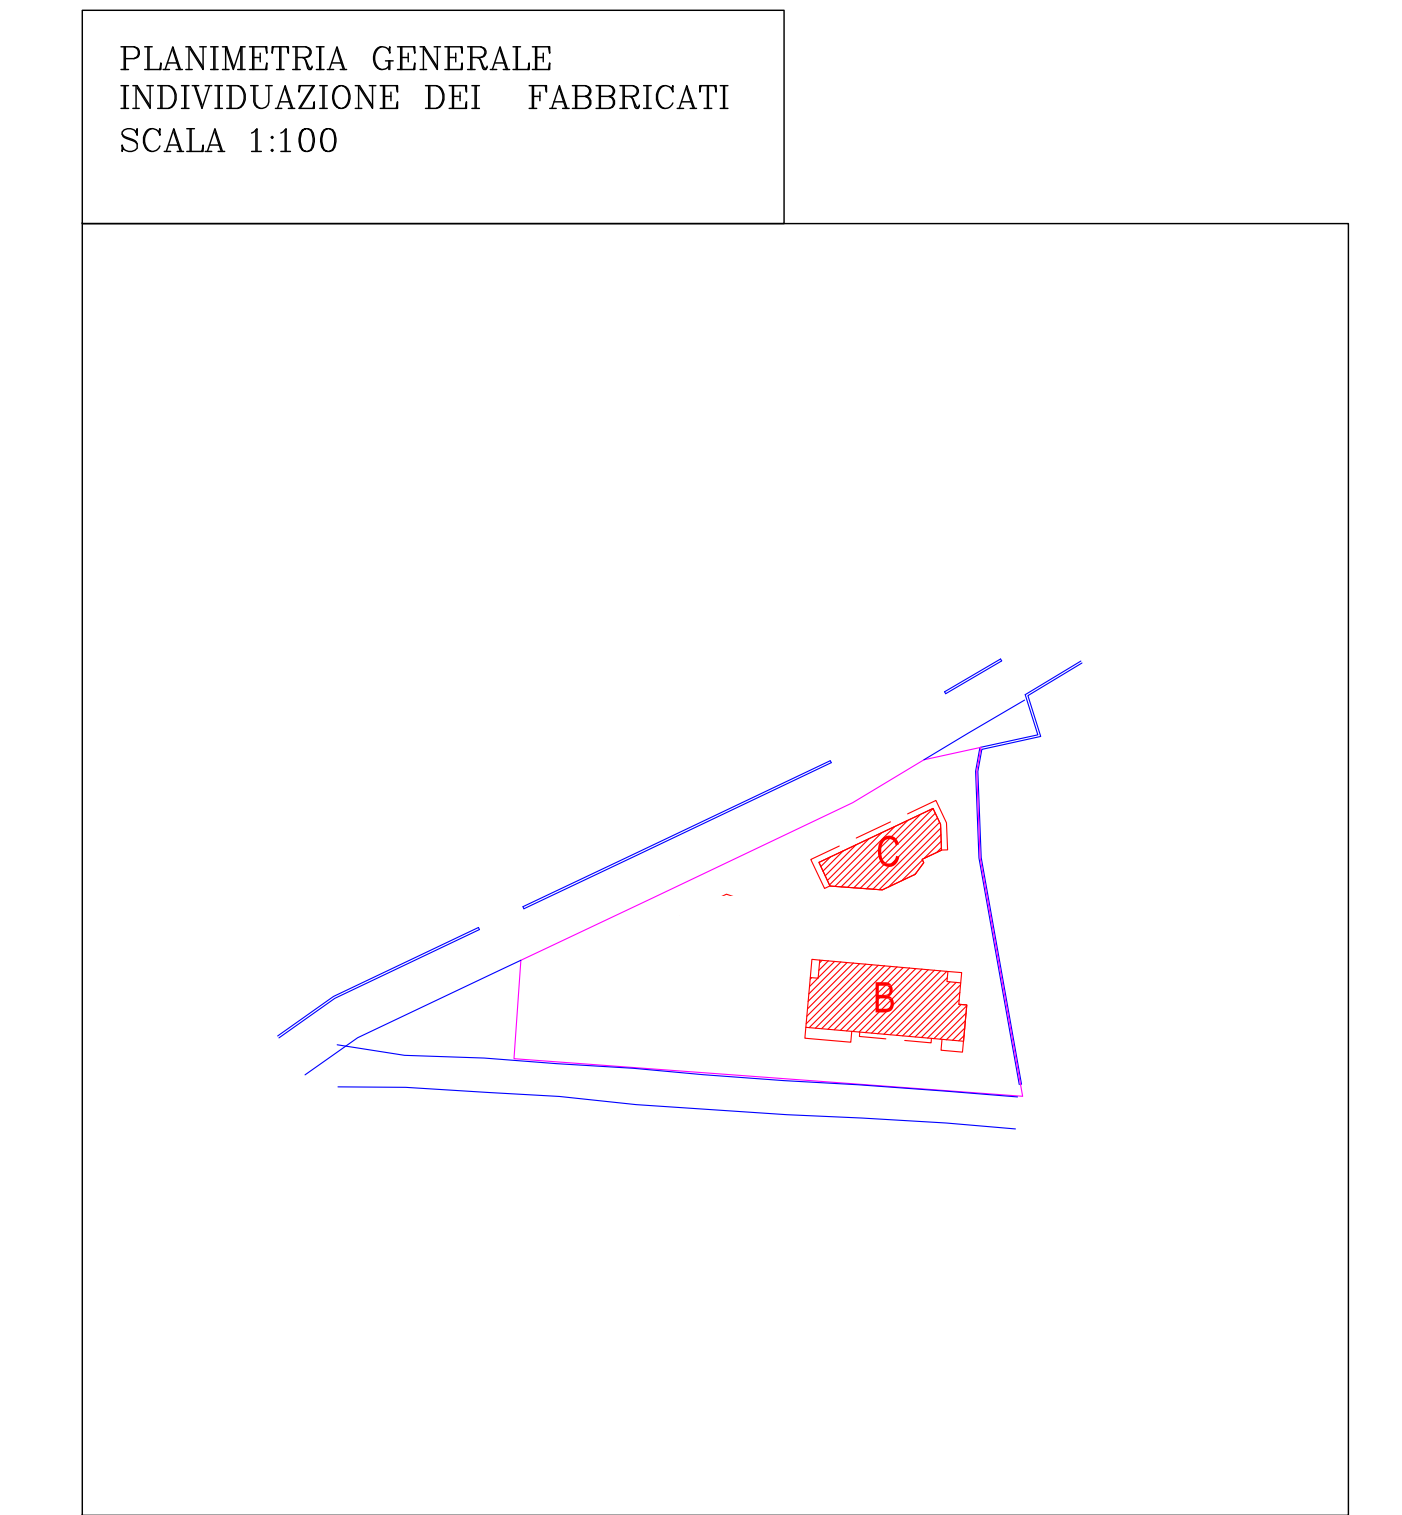

STUDIO TECNICO ASSOCIATO  
PAV

Arch. Elena Giamogante    Dott. Geom. Federico Basili

Via Mazzini 25 - Norcia (PG) Tel. 0743/318884 - Fax. 0743/394319

OGGETTO: P.d.C. ai sensi del R.E. Comunale art. 16 e ai sensi della L.R. 1/2015 art. 119

LAVORI: Opere ricomprese nell'art. 7 e art. 6 del Regolamento Edilizio: Modifiche esterne ed interne ai fabbricati esistenti e realizzazione del fabbricato "A".

COMMITTENTE: Costruzioni Coccia srl  
Coccia Gianni e Testa Vincenza

ELAB.: TAV.N°:  
DOC.: 4

FABBRICATO "B"  
-Pianta, Prospetti e Sezioni

UBICAZIONE: Loc. Montedoro - 06046 Norcia (Pg)

SCALA: 1:100    DATA: Maggio 2017

PROGETTISTI:  
Arch. Elena GIAMOGANTE    Geom. Federico BASILI

PRIMO LIVELLO

SECONDO LIVELLO

TERZO LIVELLO

LIVELLO COPERTURE

PROSPETTO FRONTALE

PROSPETTO POSTERIORE

PROSPETTO LATO SINISTRO

PROSPETTO LATO DESTRO

SEZIONE A-A

SEZIONE B-B

SEZIONE C-C

SEZIONE D-D