

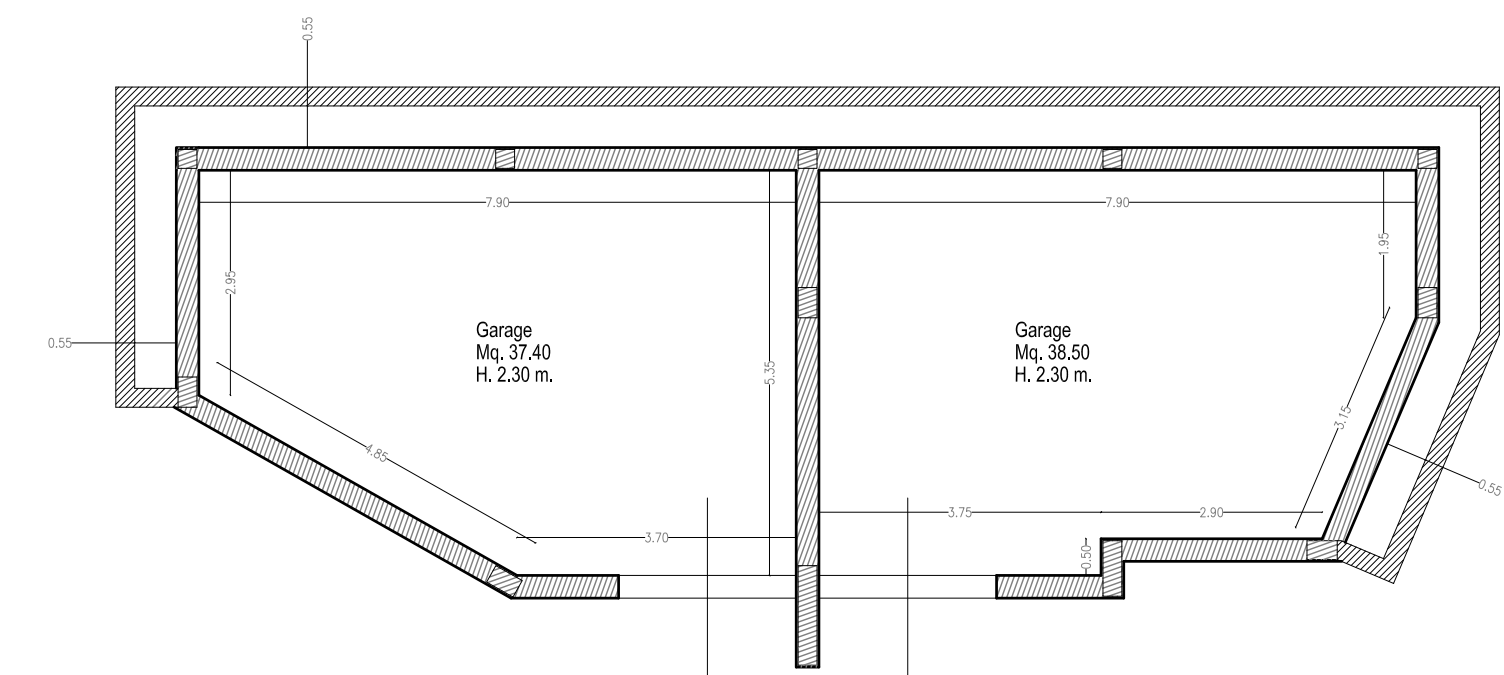



PLANIMETRIA GENERALE
INDIVIDUAZIONE DEI FABBRICATI
SCALA 1:100

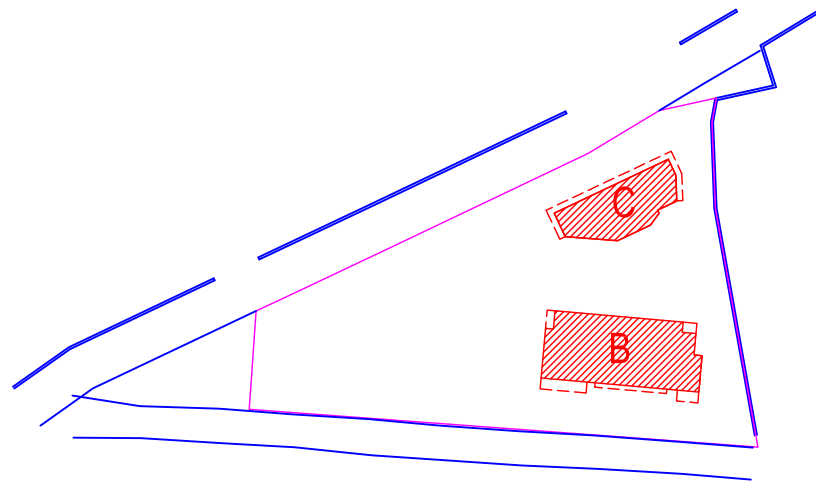


PRIMO LIVELLO

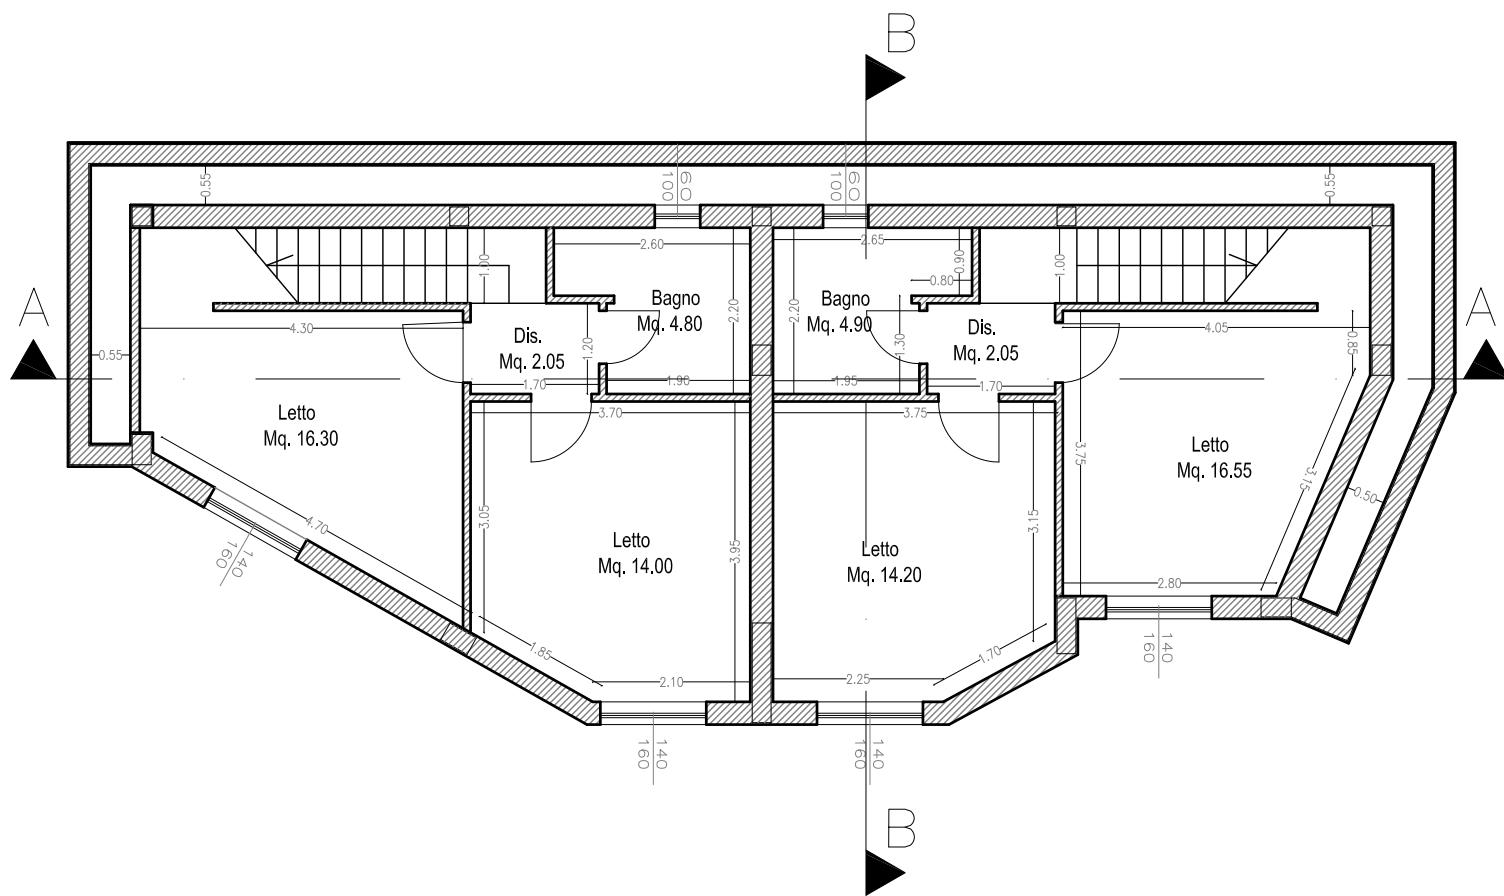


SECONDO LIVELLO

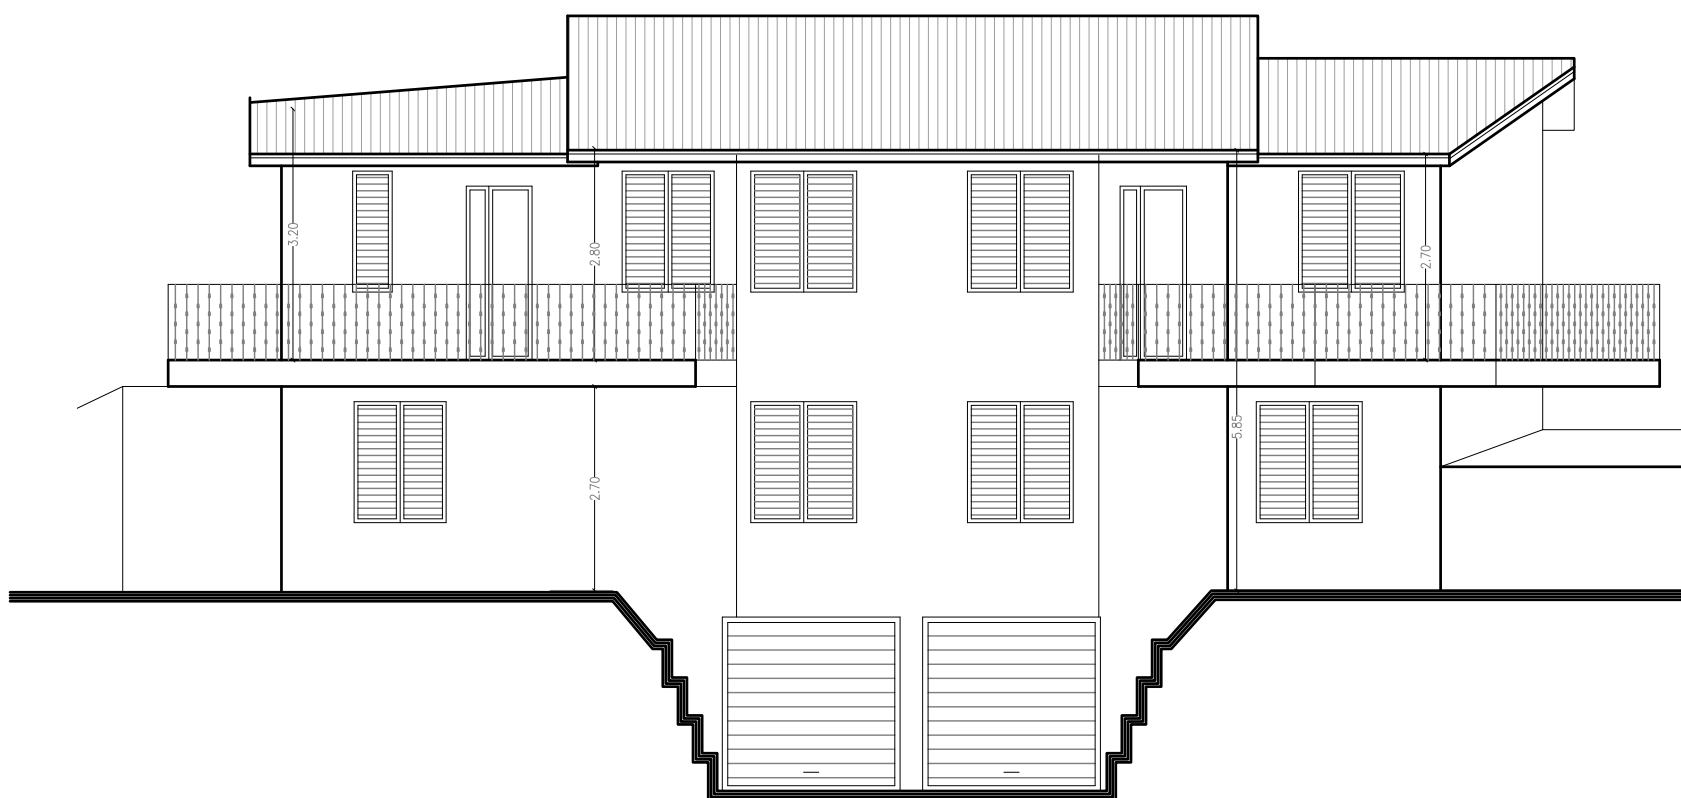


PROSPETTO FRONTALE

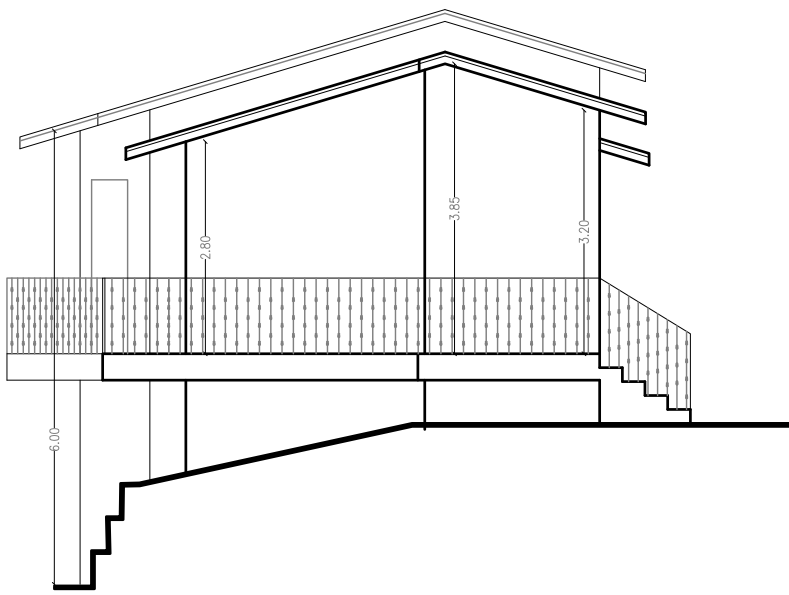

PROSPETTO DESTRO

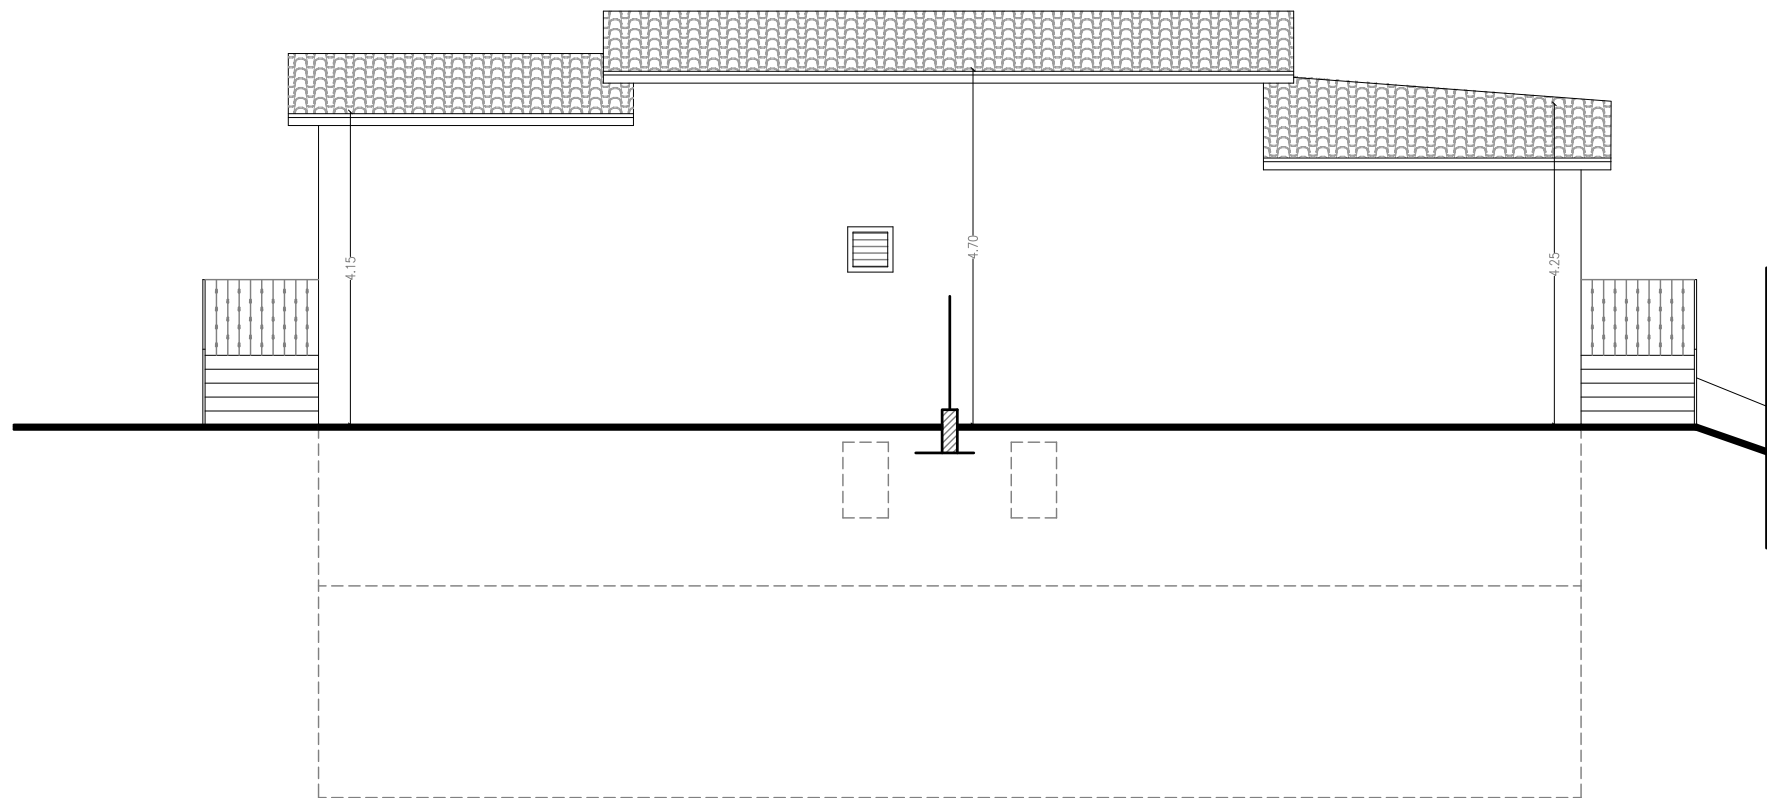

PROSPETTO POSTERIORE

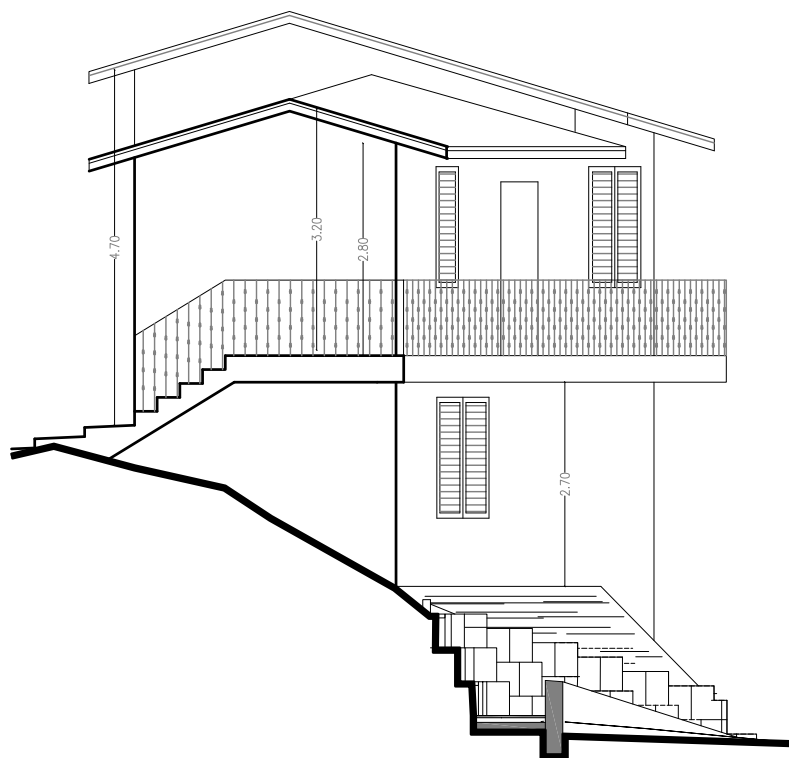

PROSPETTO SINISTRO

STUDIO TECNICO ASSOCIATO
PAV

Arch. Elena Giamogante Dott. Geom. Federico Basili


Via Manzoni 23 – Norcia (PG) Tel. 0743/816884 – Fax. 0743/817500

OGGETTO: P.d.C.ai sensi del R.E. comunale art. 16 e ai sensi della L.R. 1/2015 art. 119


LAVORI: Opere ricomprese nell'art. 7 e art. 6 del Regolamento Edilizio:
Modifiche esterne ed interne ai fabbricati esistenti

COMMITTENTE: Costruzioni Coccia srl
Coccia Gianni e Testa Vincenza


ELAB.:	TAV.N°:	PROGETTO ARCHITETTONICO FABBRICATO "C" -Piante, Prospetti e Sezioni
DOC.:	5	
UBICAZIONE: Loc. Montedoro – 06046 Norcia (Pg)		
SCALA: 1:100	DATA:	
PROGETTISTI: Arch. Elena GIAMOGANTE Geom. Federico BASILI		

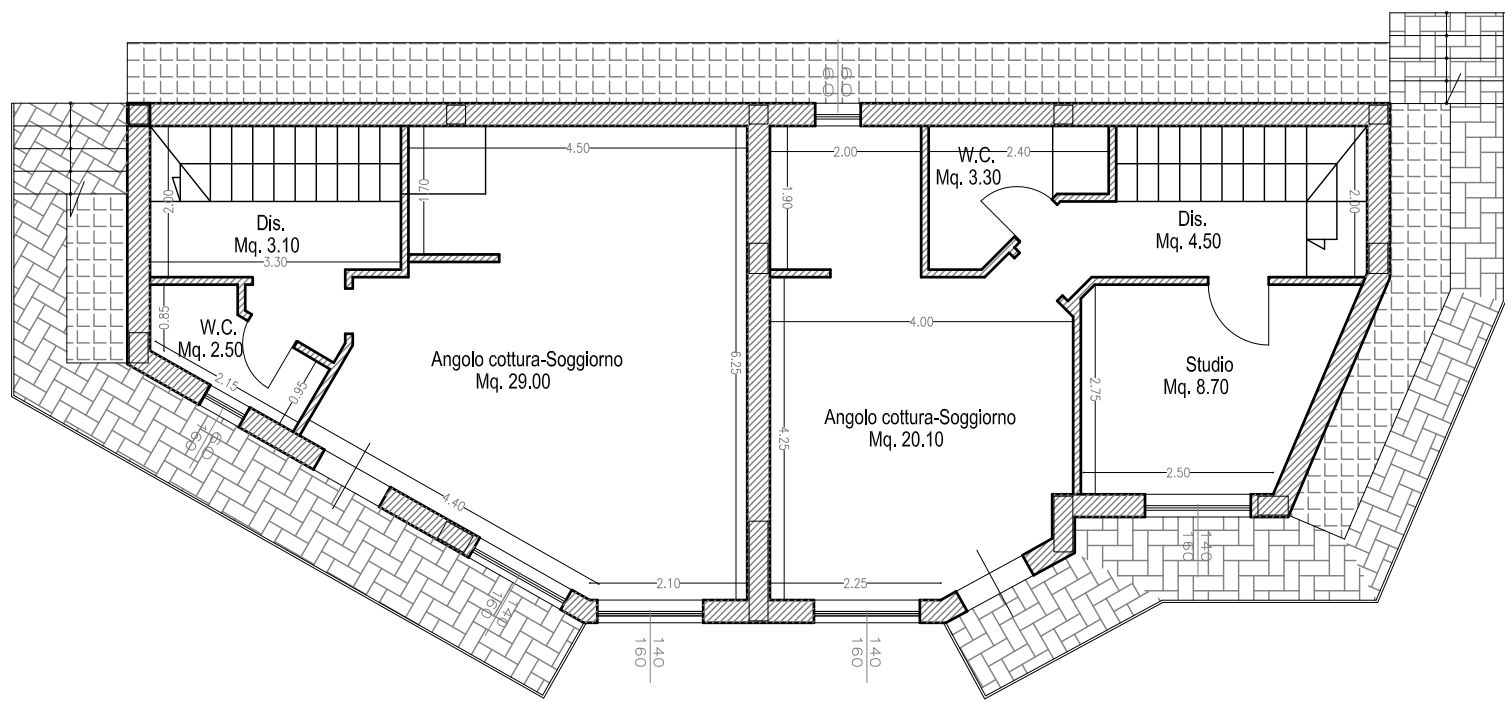


TERZO LIVELLO

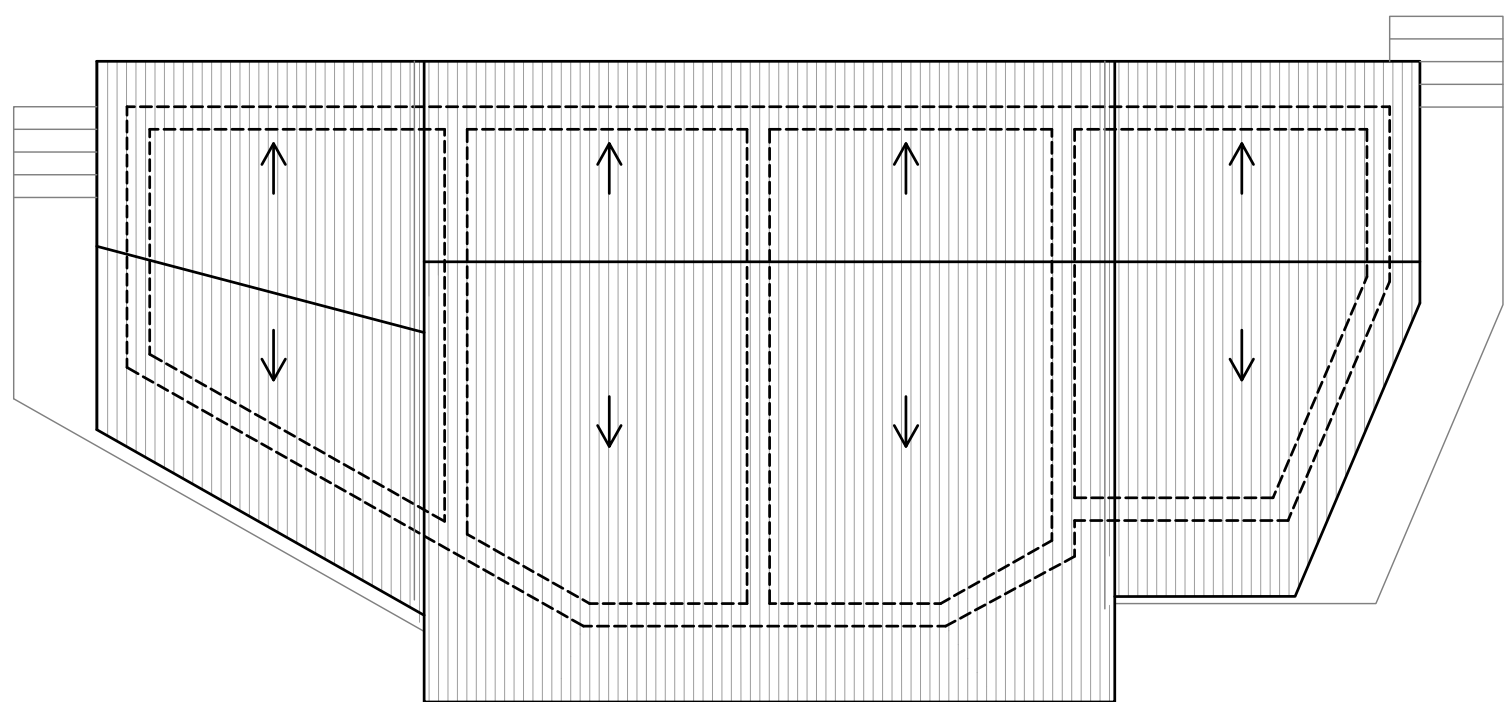

PIANTA COPERTURE

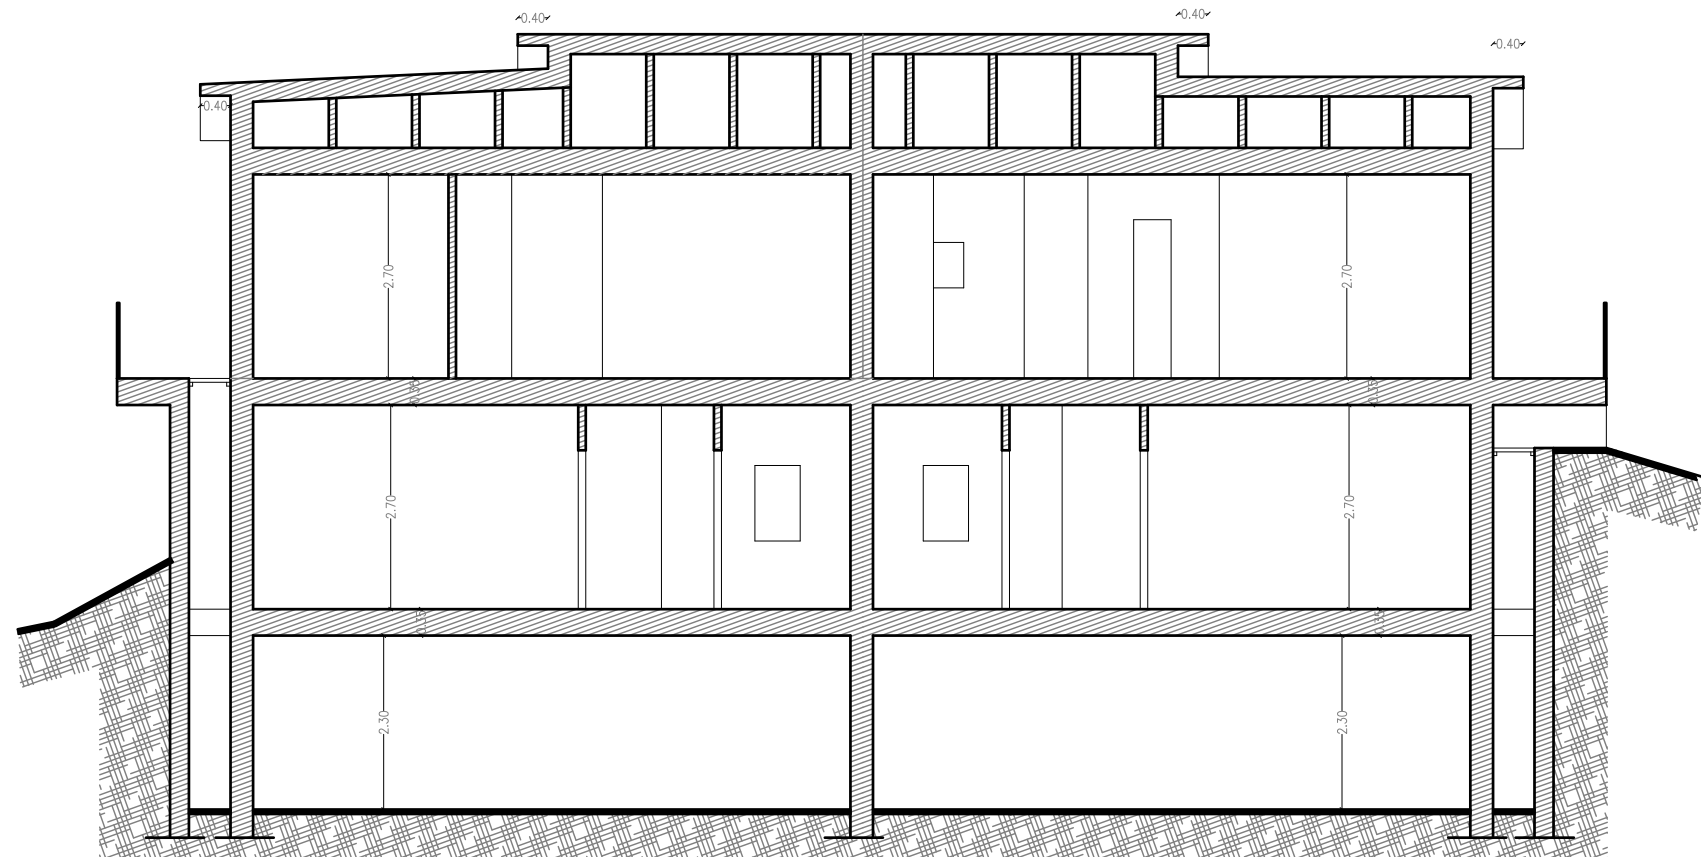

SEZIONE A-A

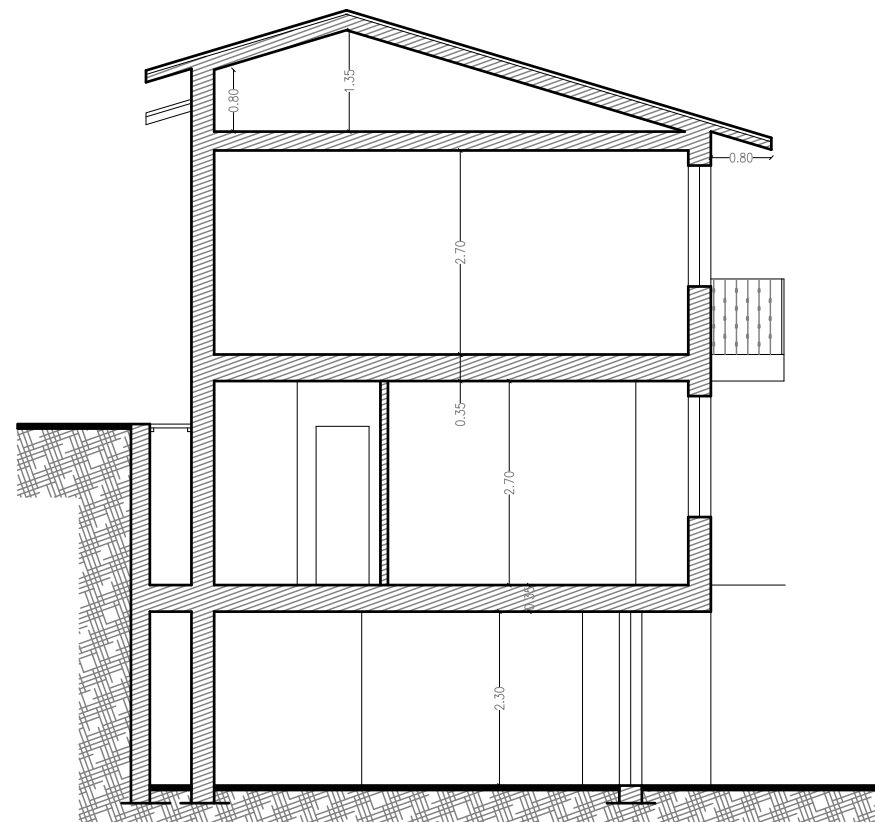

SEZIONE B-B