

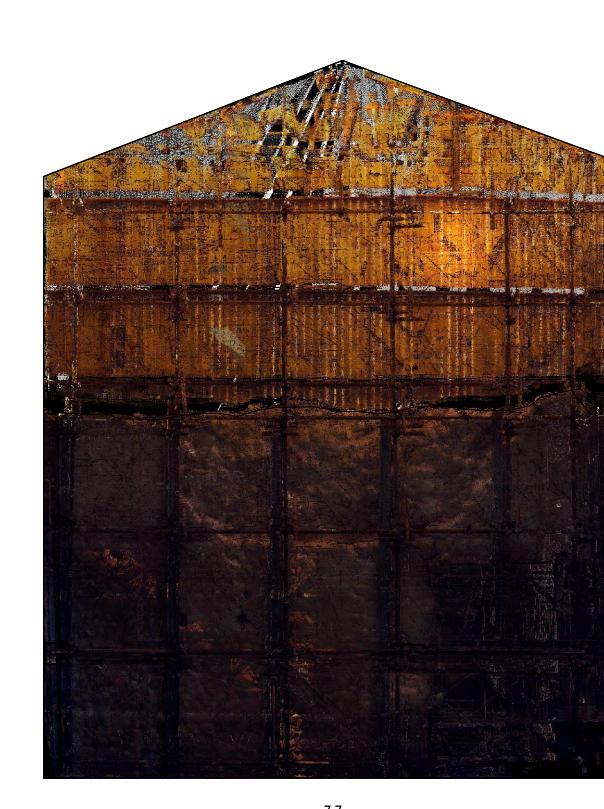
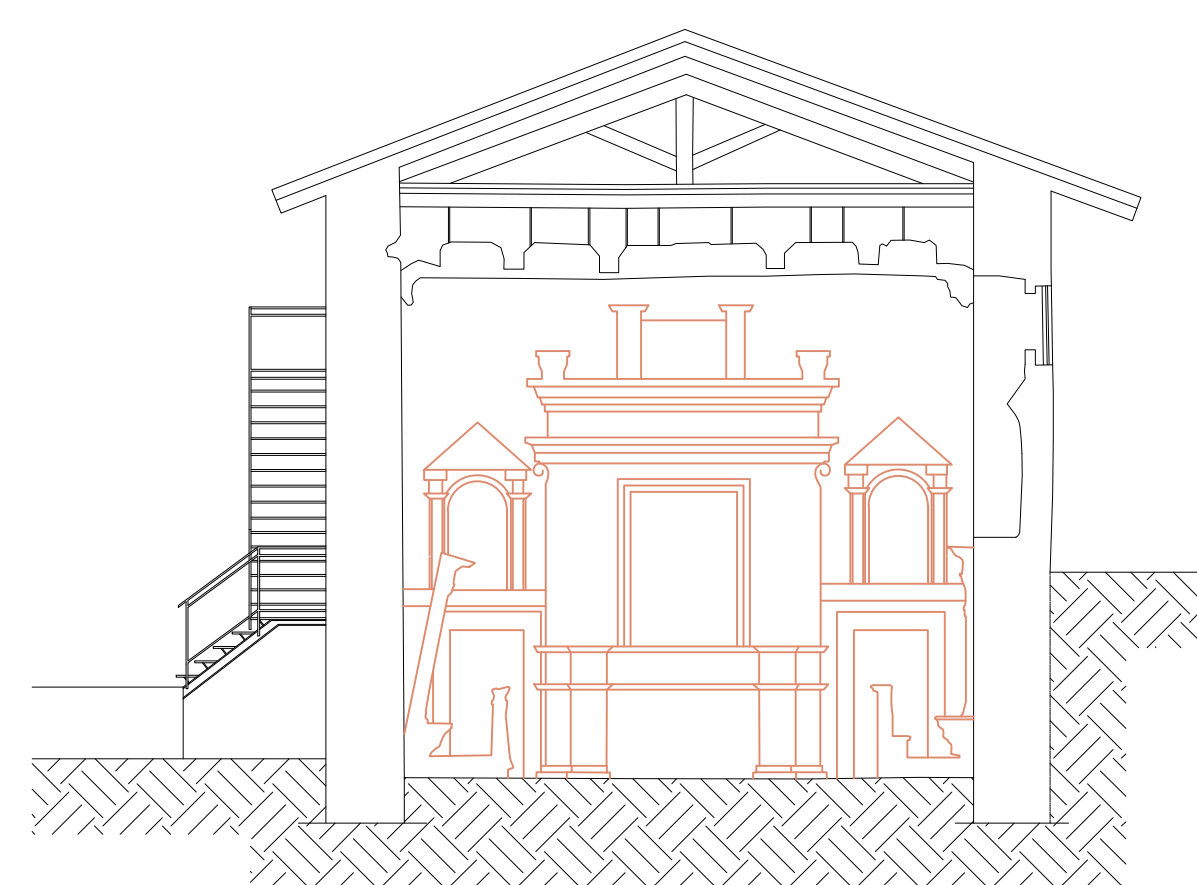
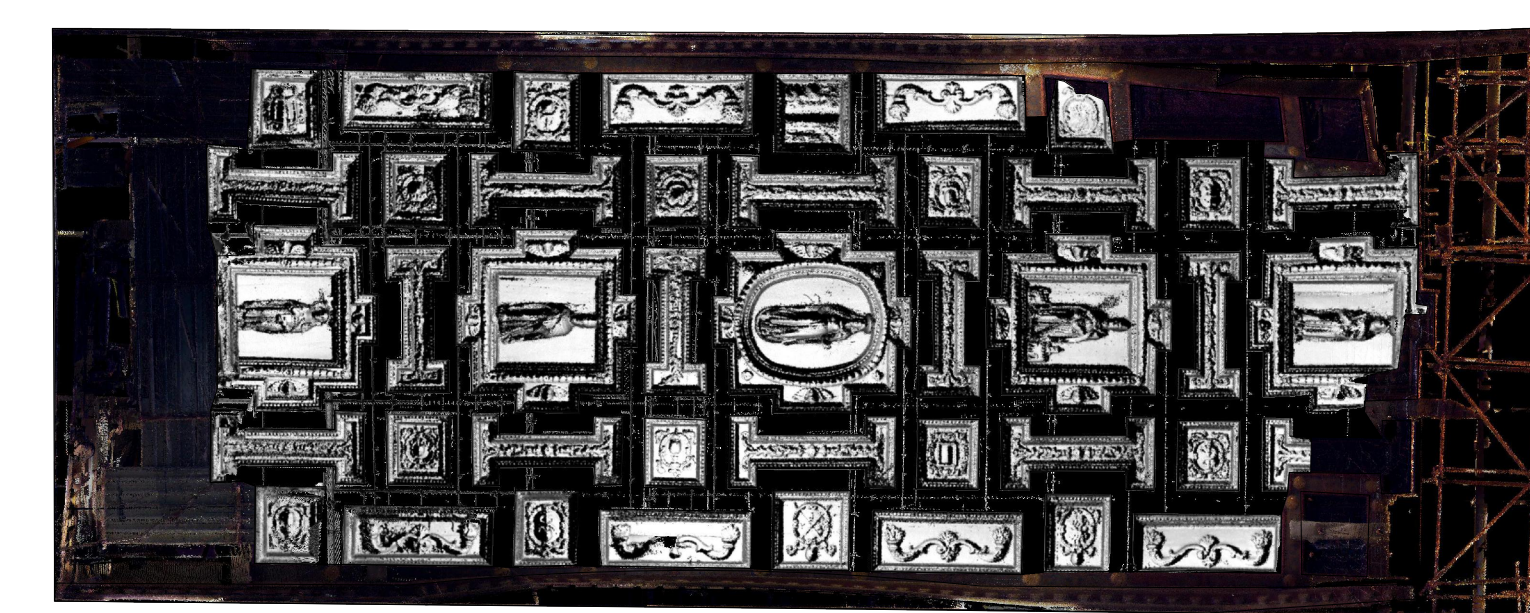
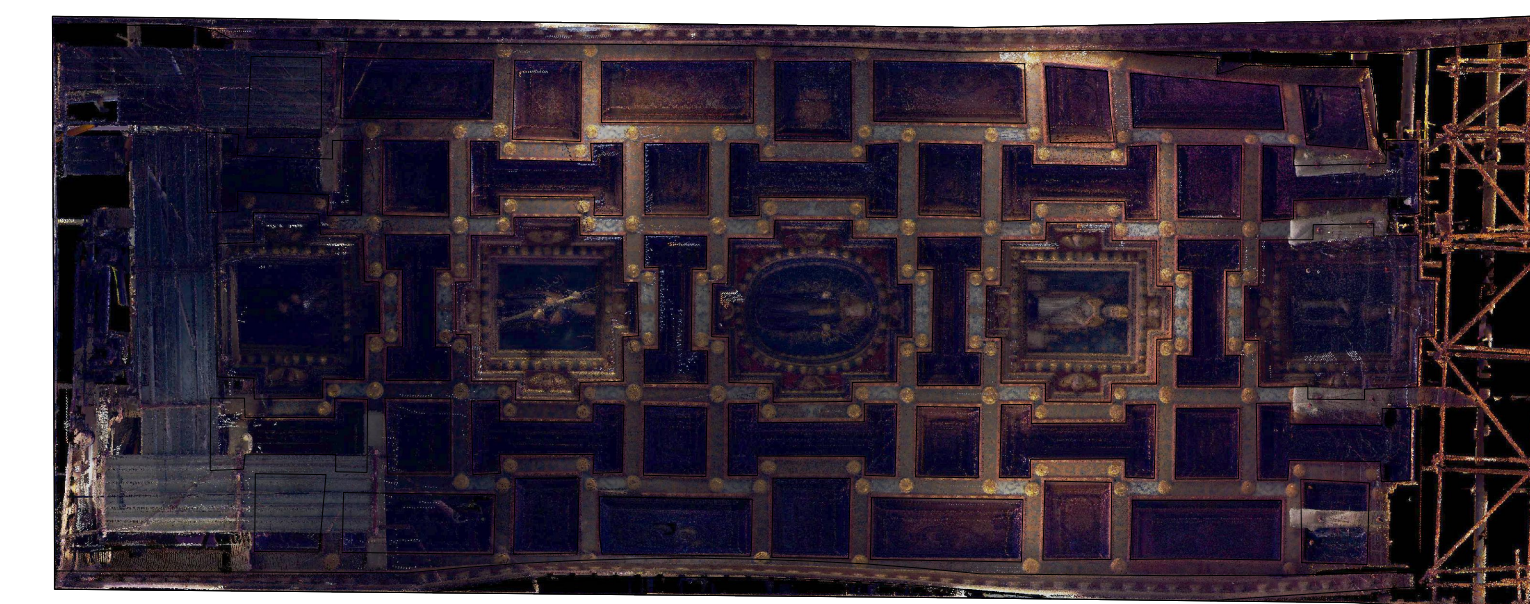
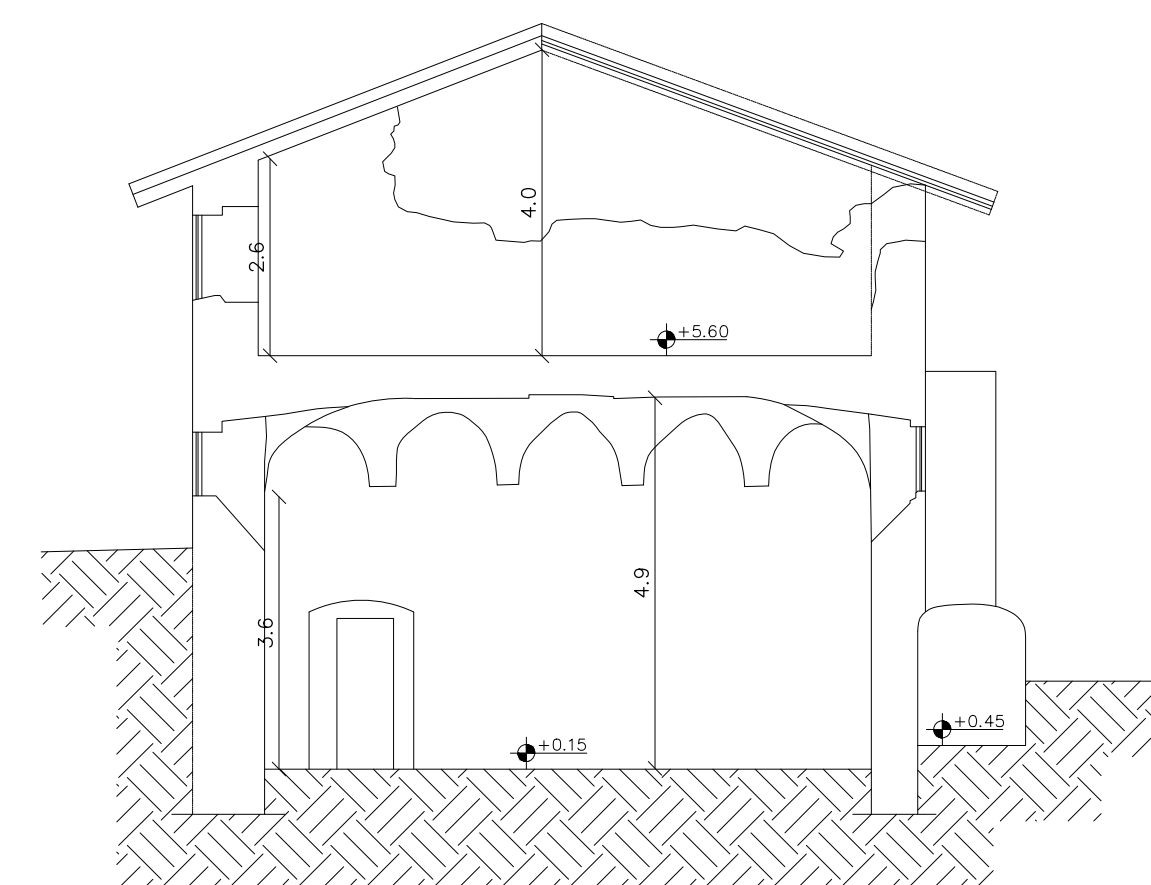
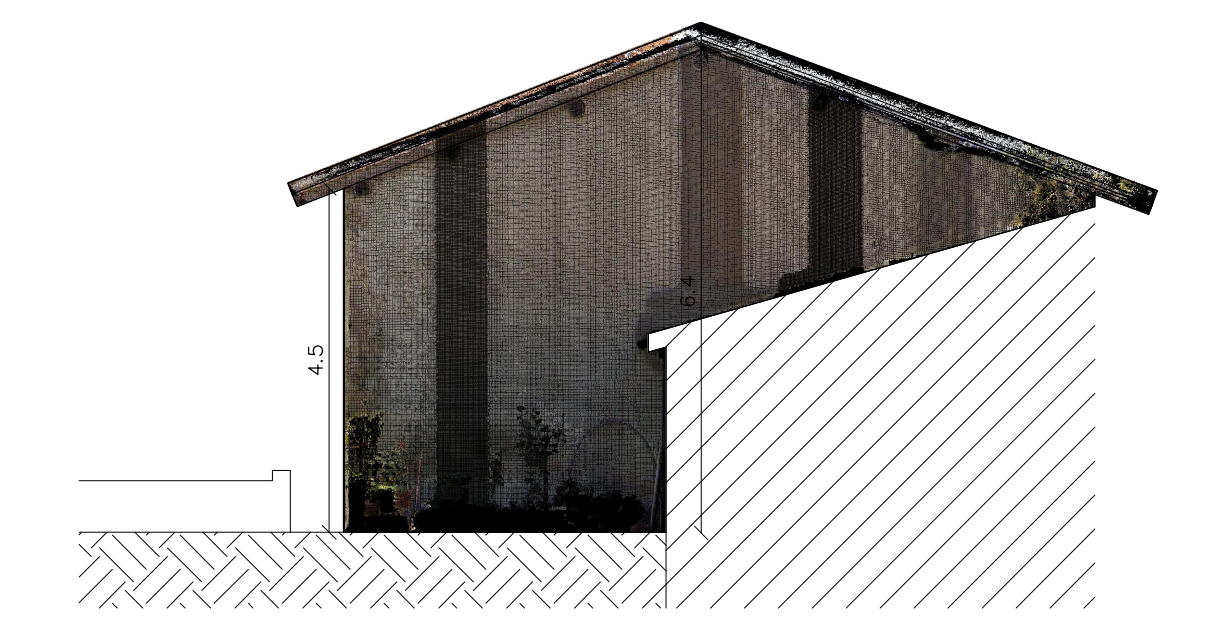
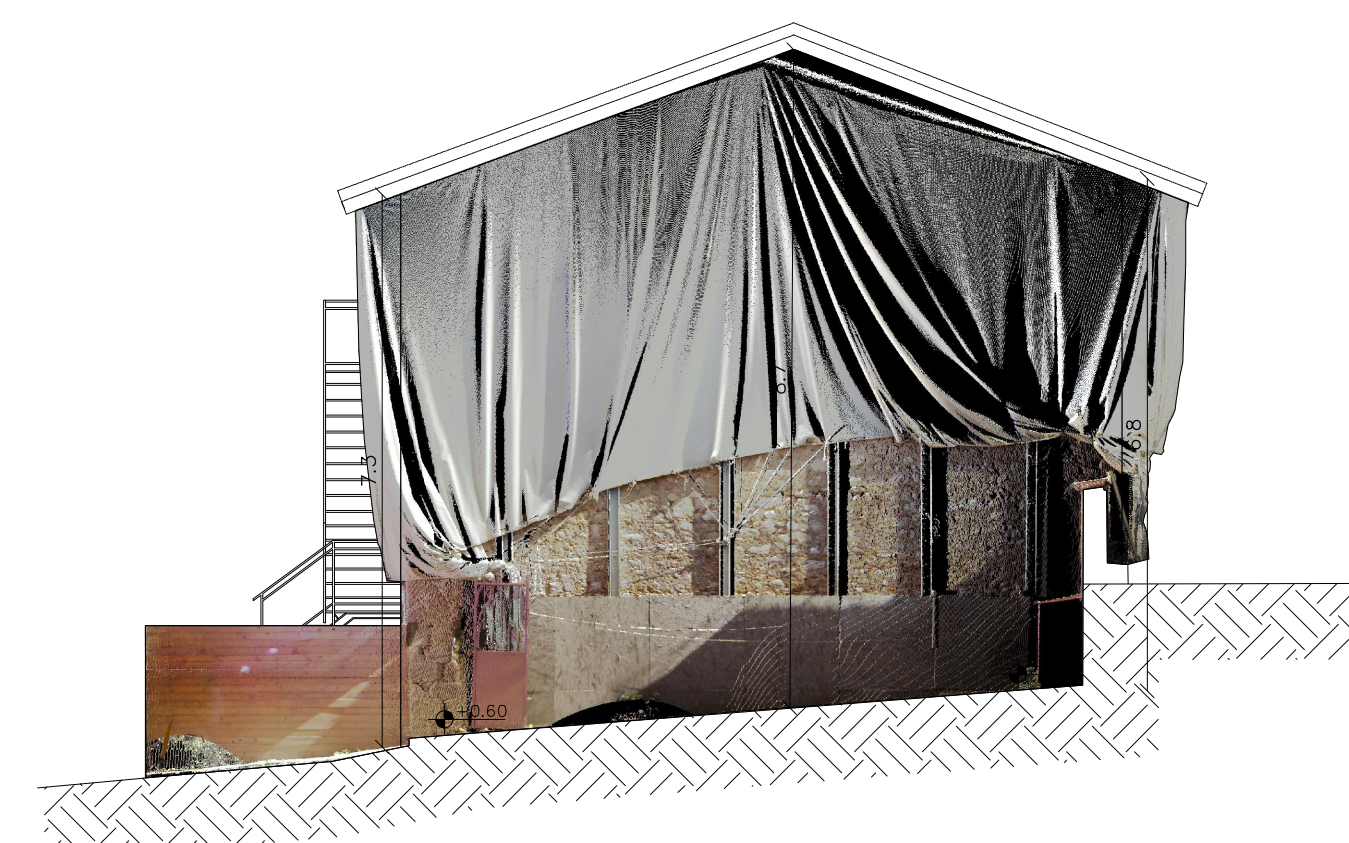
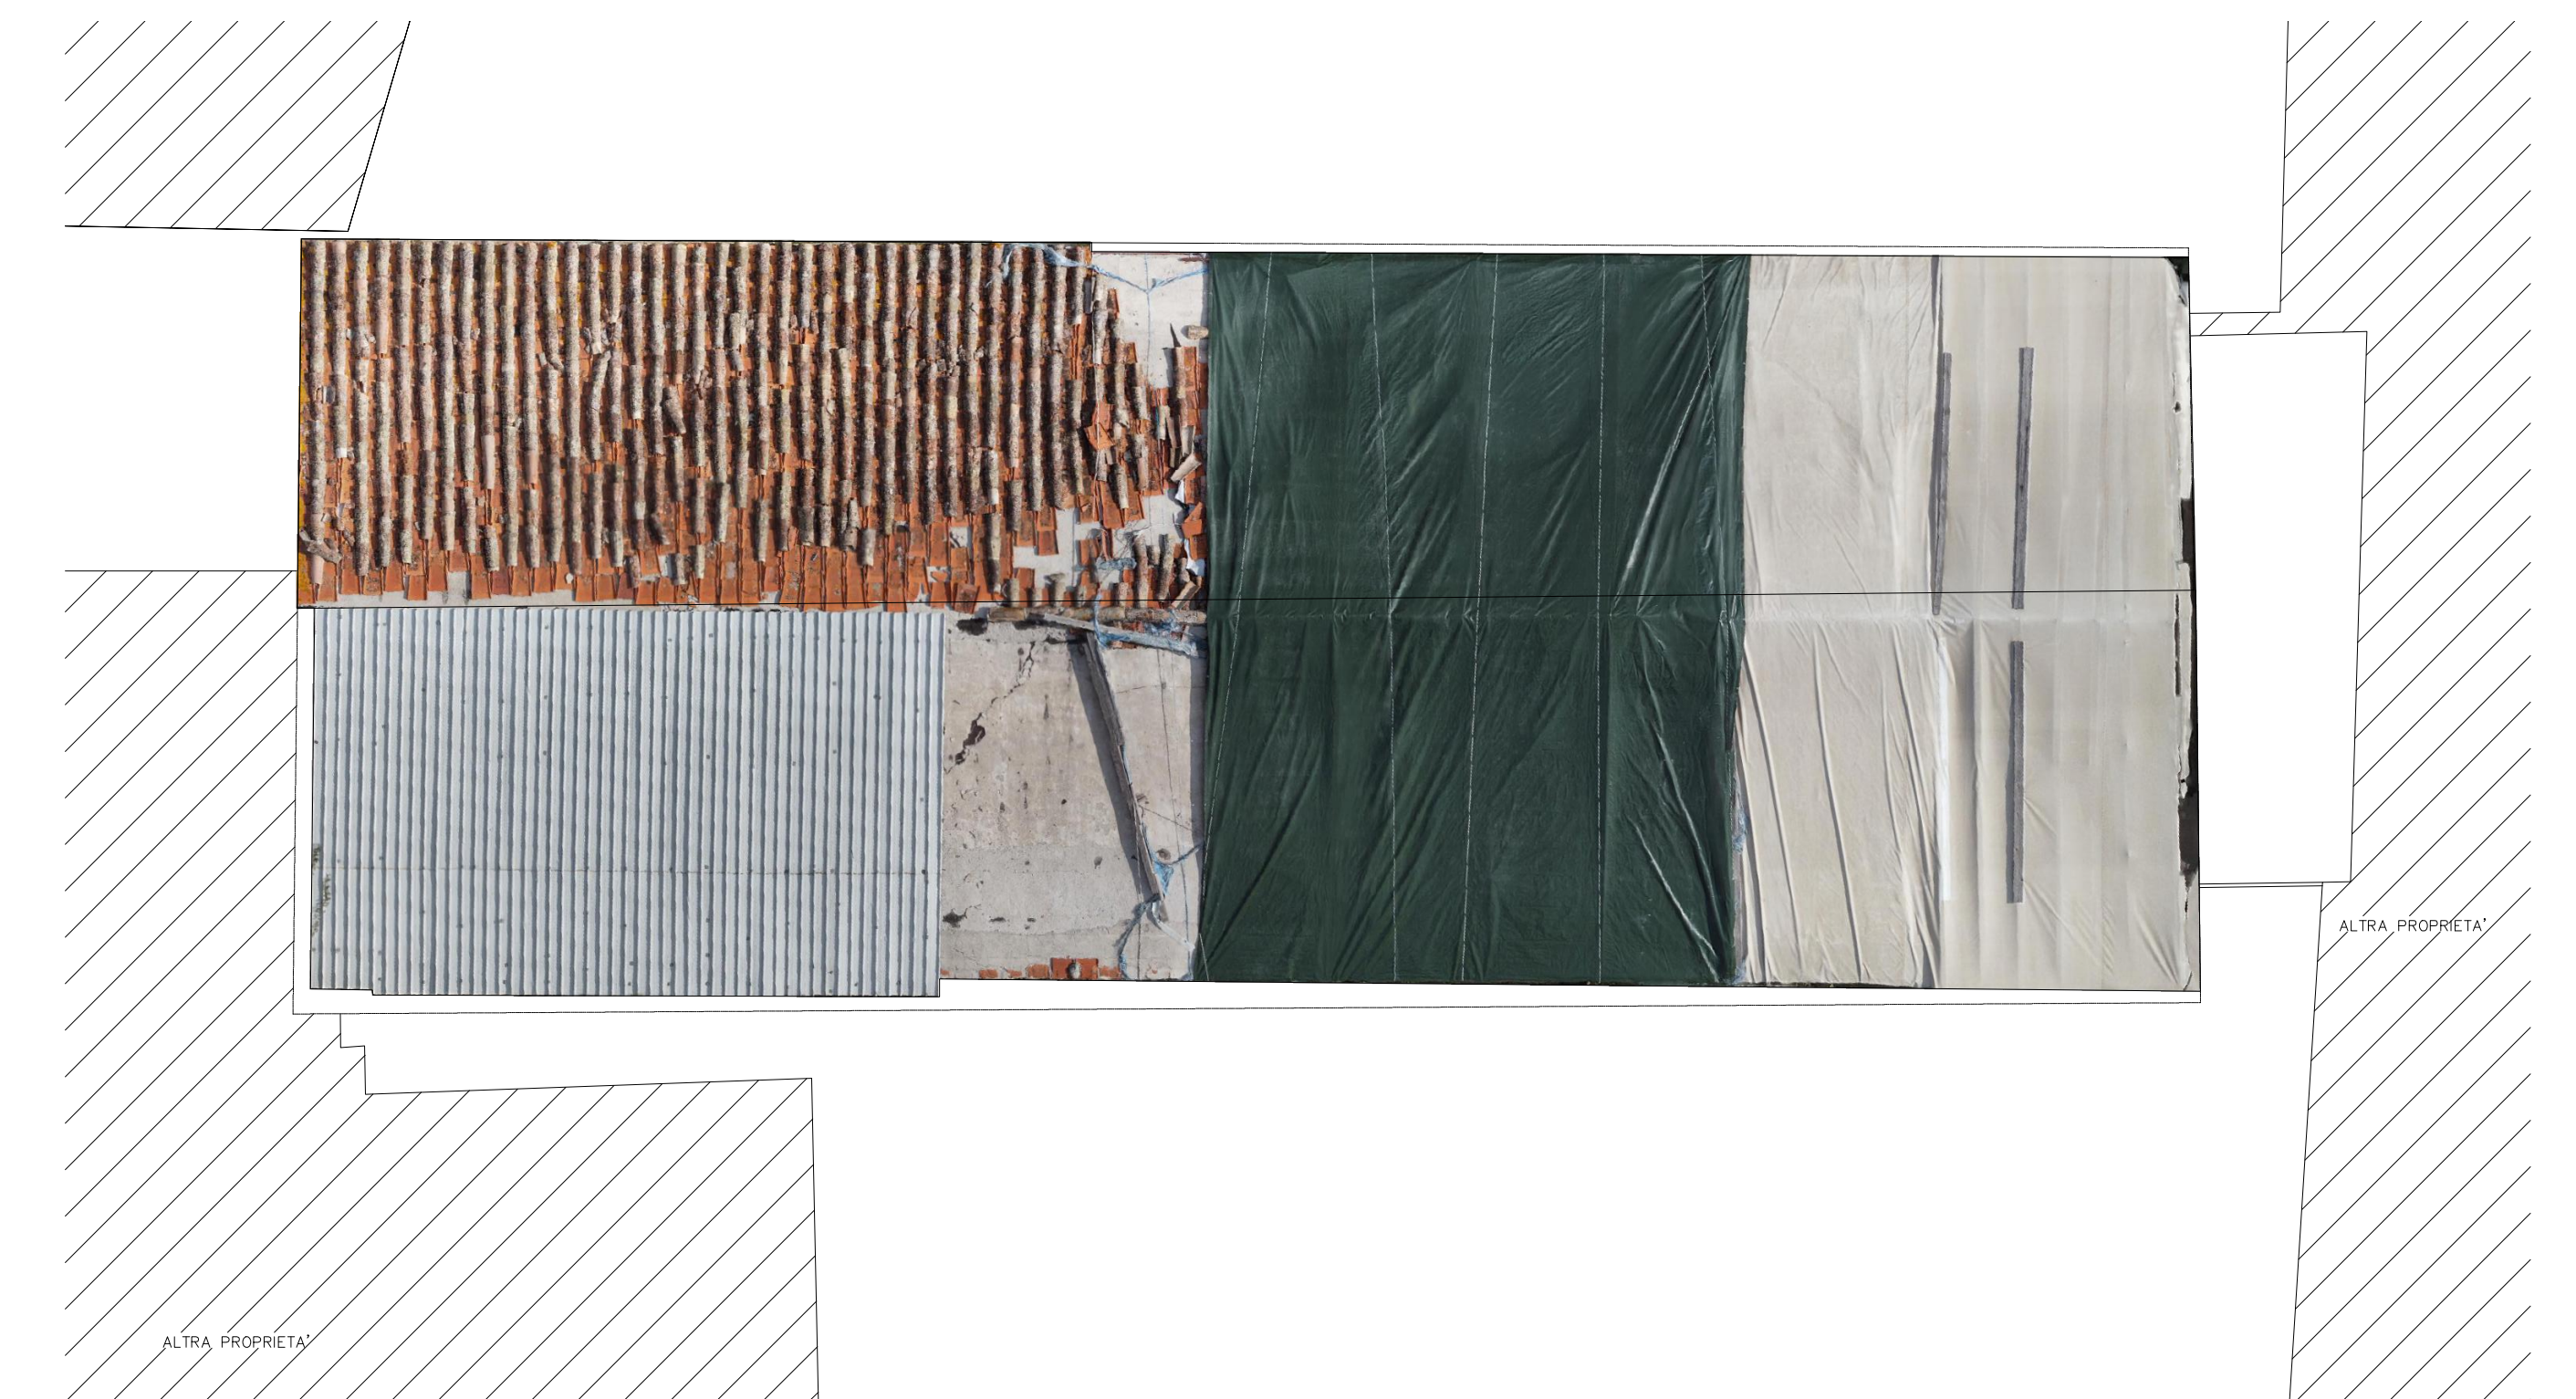


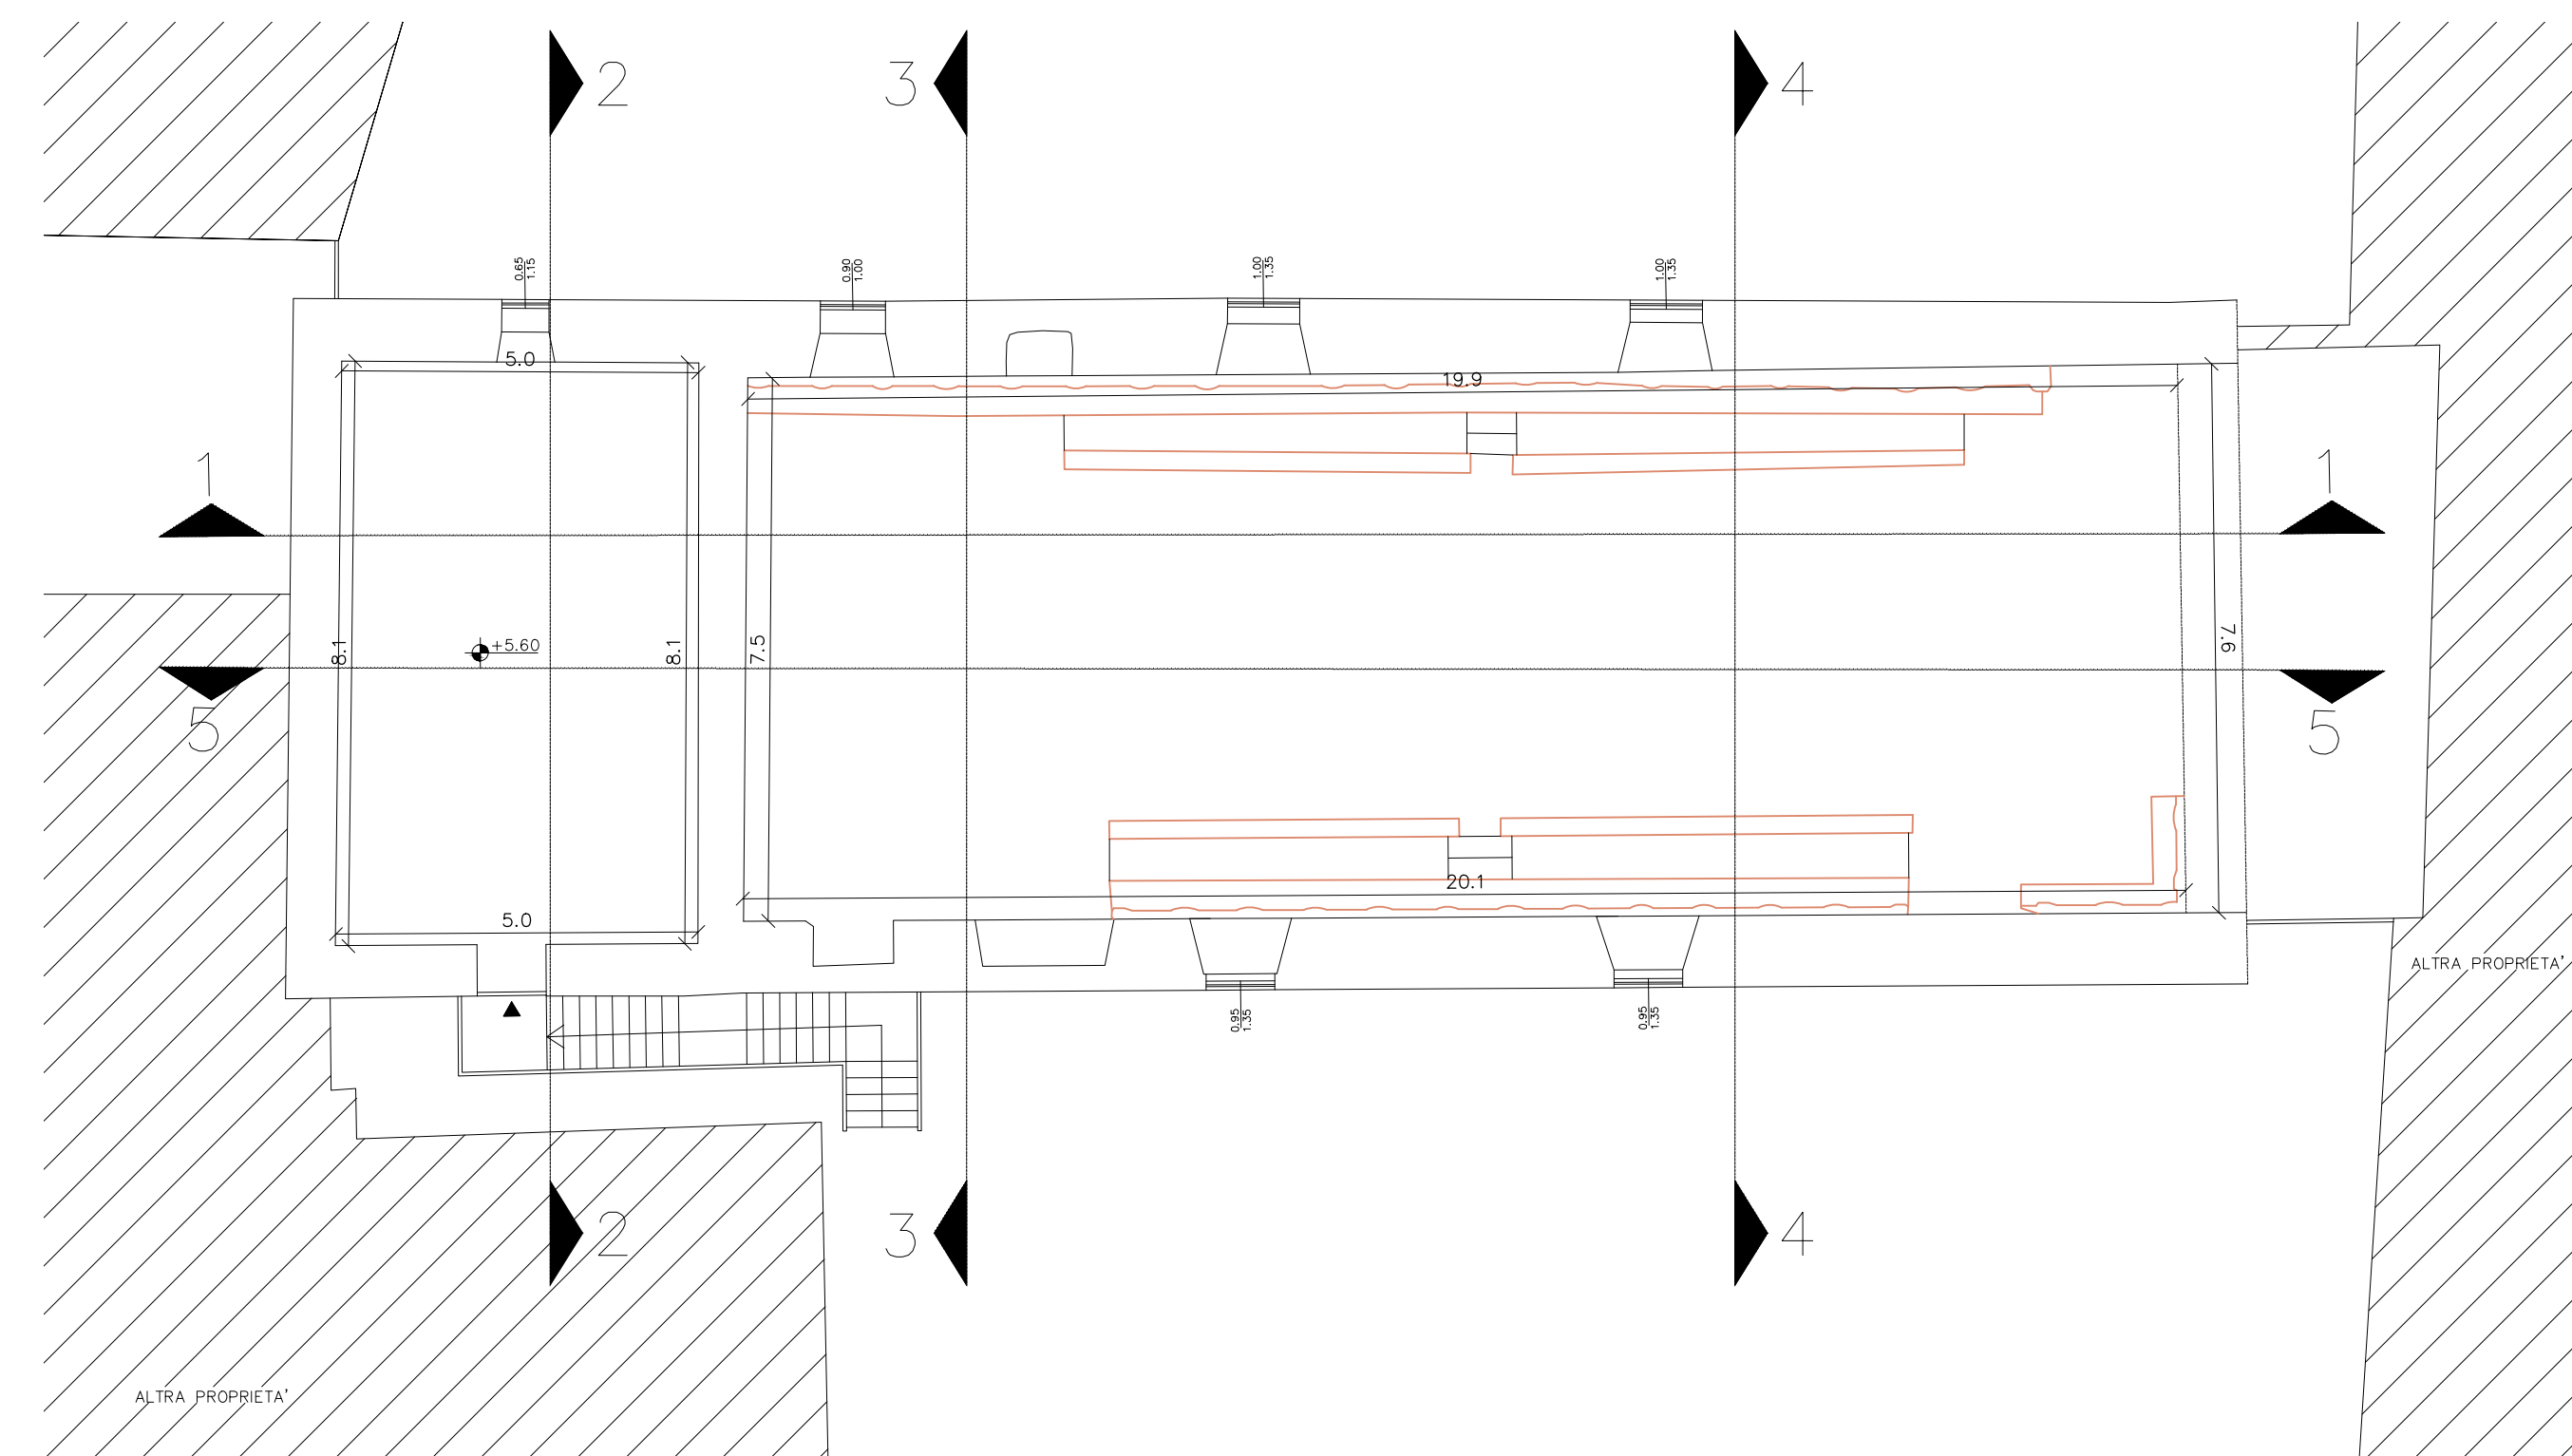

UFFICIO SPECIALE DELLA RICOSTRUZIONE UMBRIA

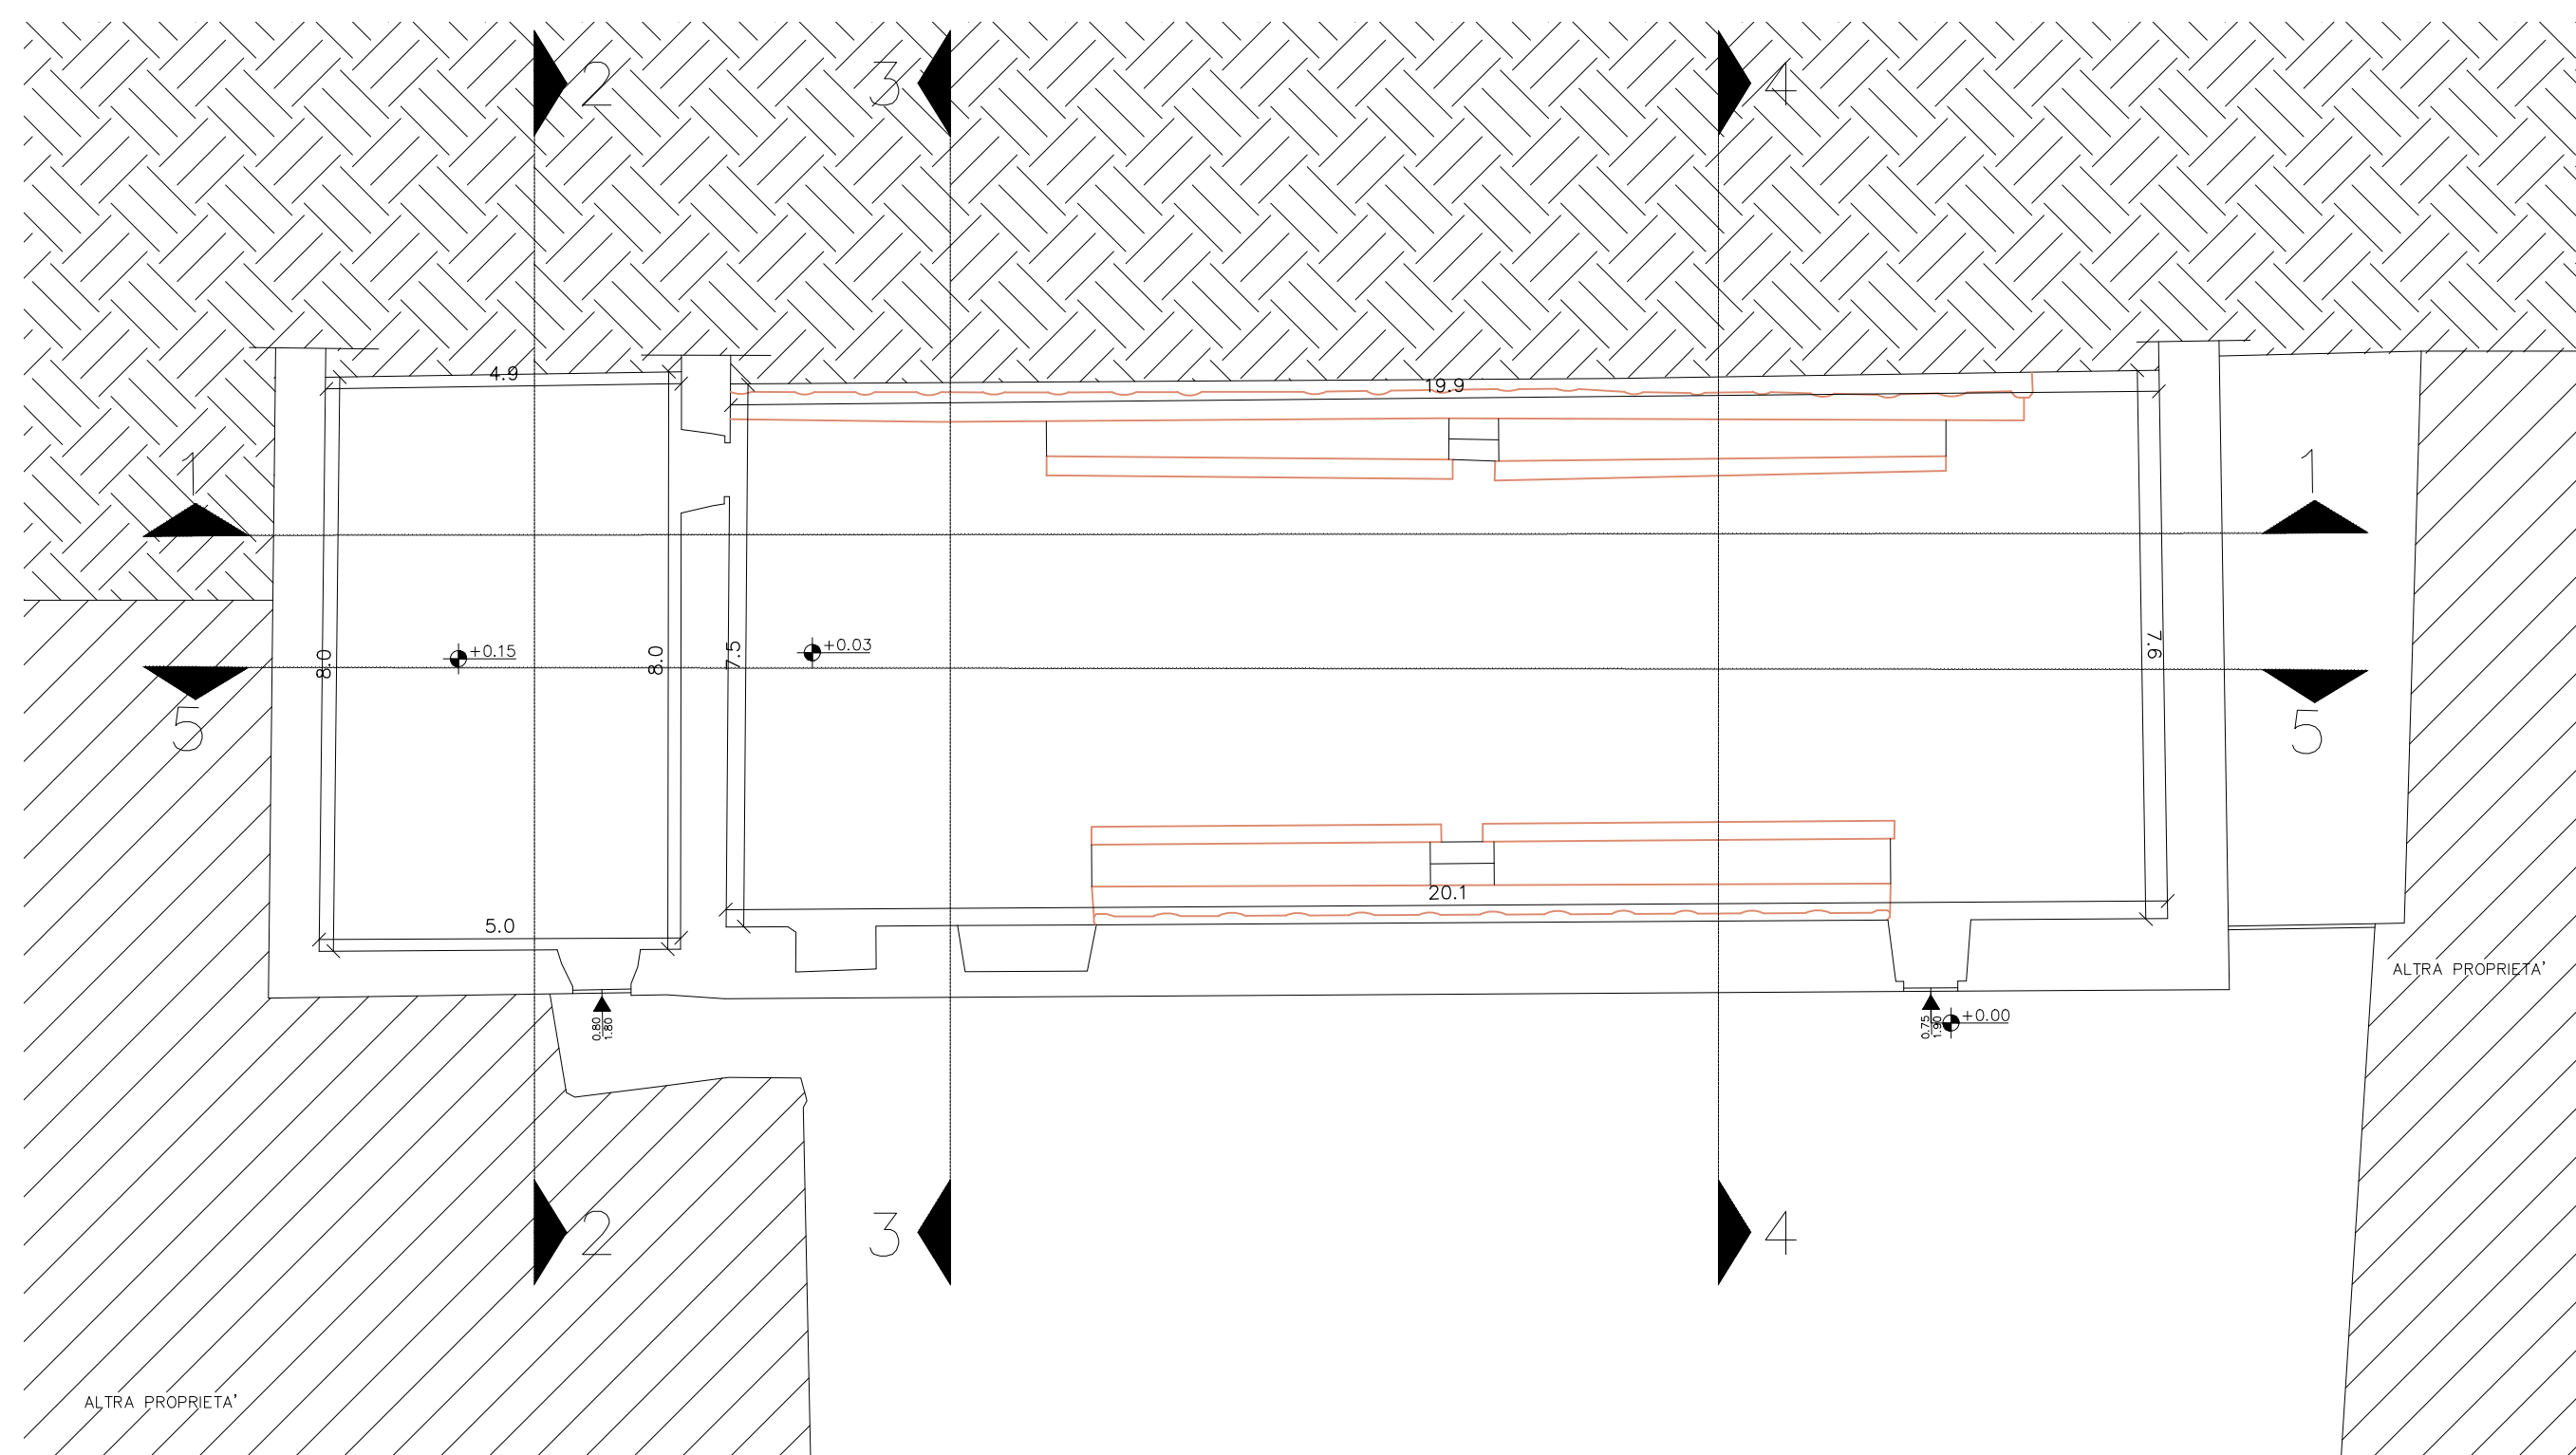


CHIESA DI S. AGOSTINO MINORE

Via Anicia, Norcia

Proprietà Chiesa di S. Agostino

Soggetto attuatore Arcidiocesi Spoleto-Norcia

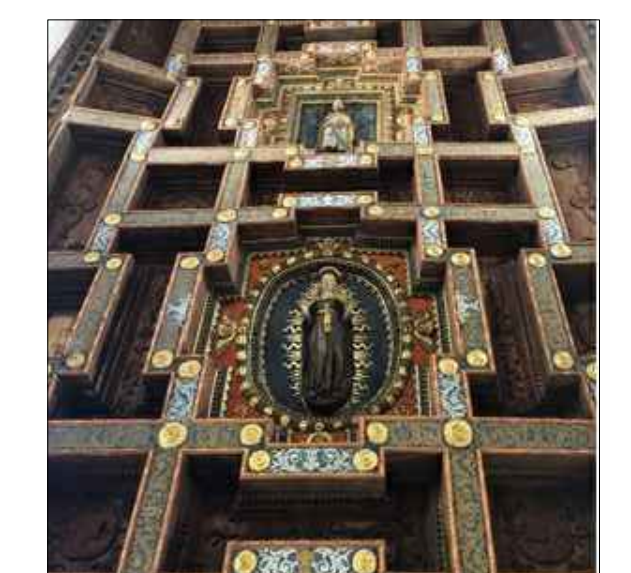

LAVORI DI MIGLIORAMENTO SISMICO E RESTAURO

ELABORATI STATO DI FATTO	B
RILIEVO GEOMETRICO STATO DI FATTO	B2

RTP: ing.g.mancinelli, arch.c.bartelli, arch.l.batocchioni sorbini, dott.d.broso, ing.s.paltriccia, ing.r.sabatini e ing.r.trovati di tetra engineering