


PIANTA A QUOTA +2m

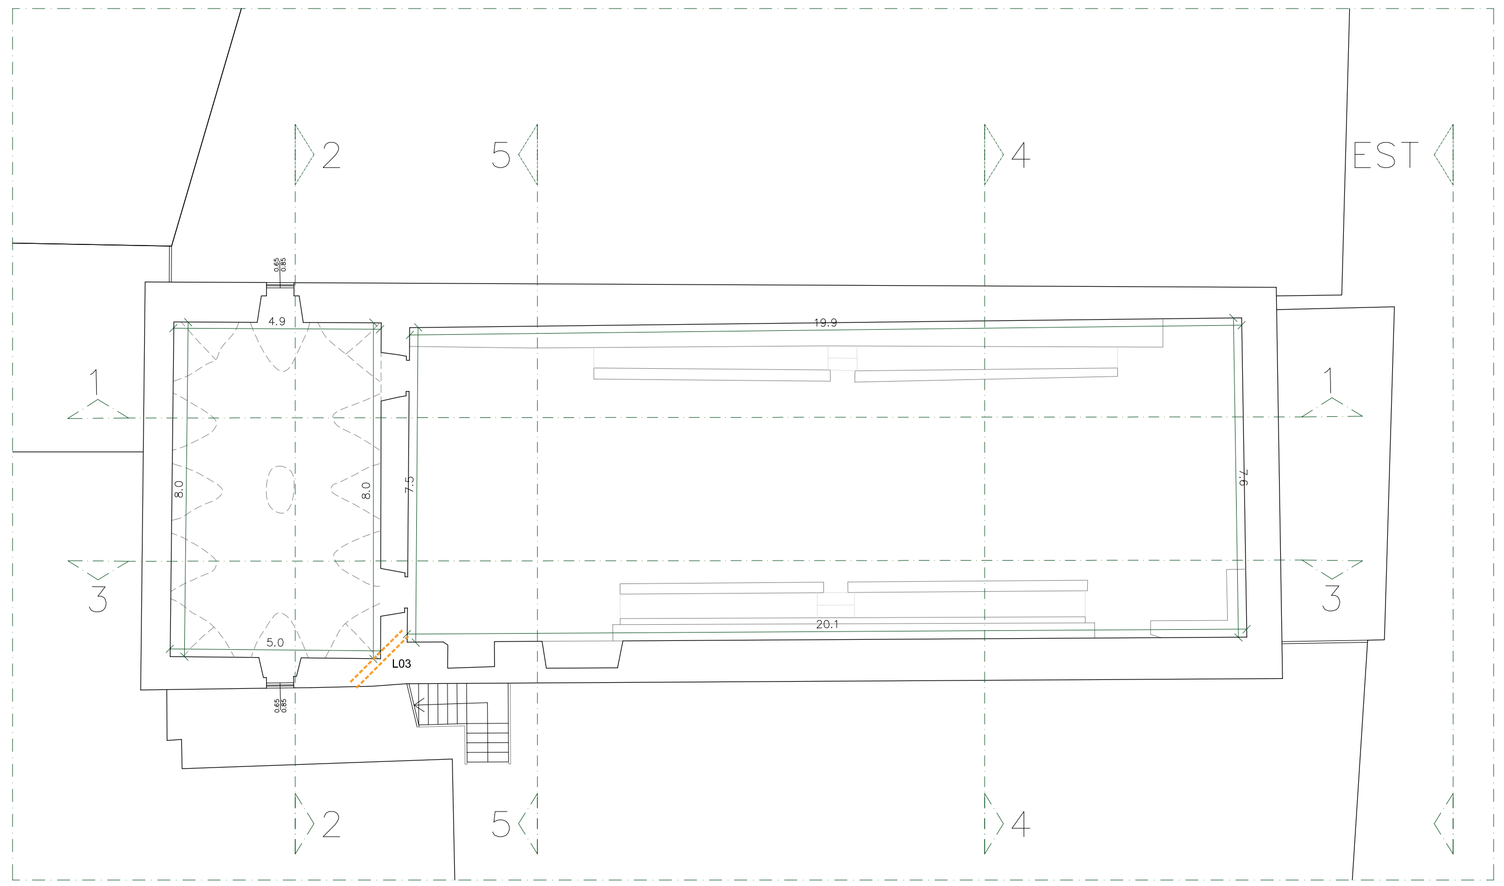


SEZIONE 1–1

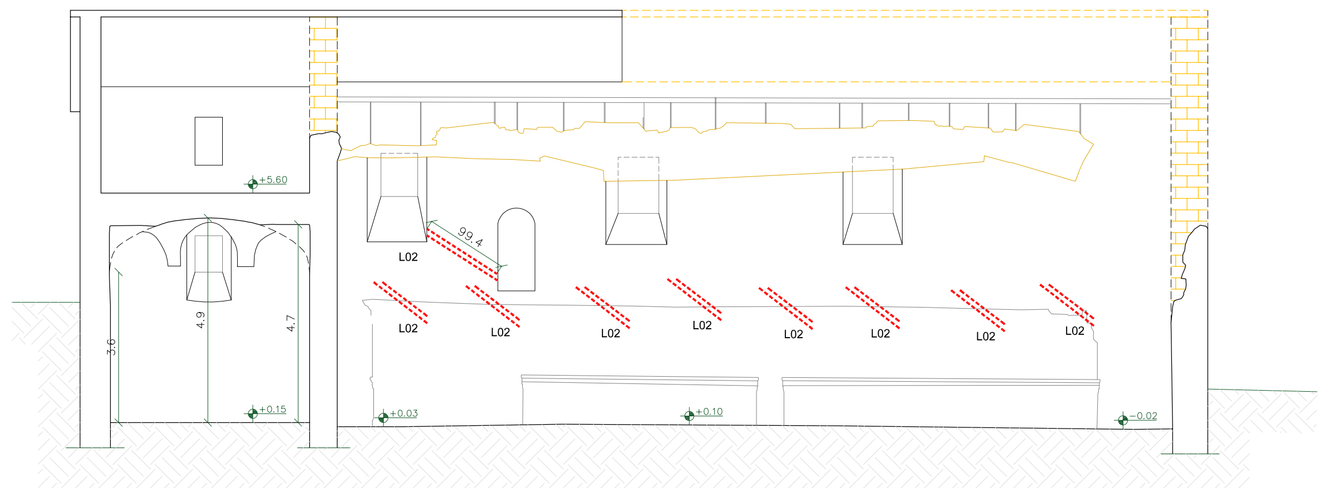


SEZIONE 2–2

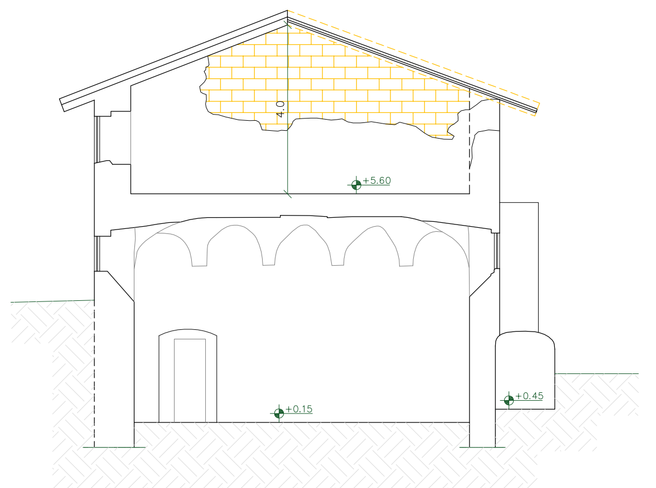


SEZIONE 5–5

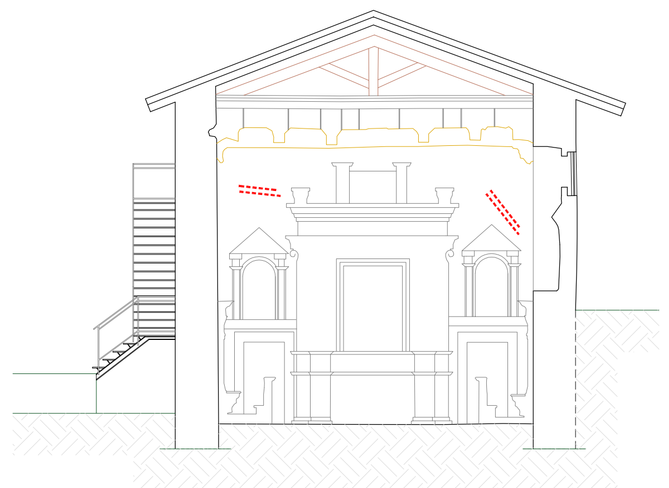


SEZIONE 3–3

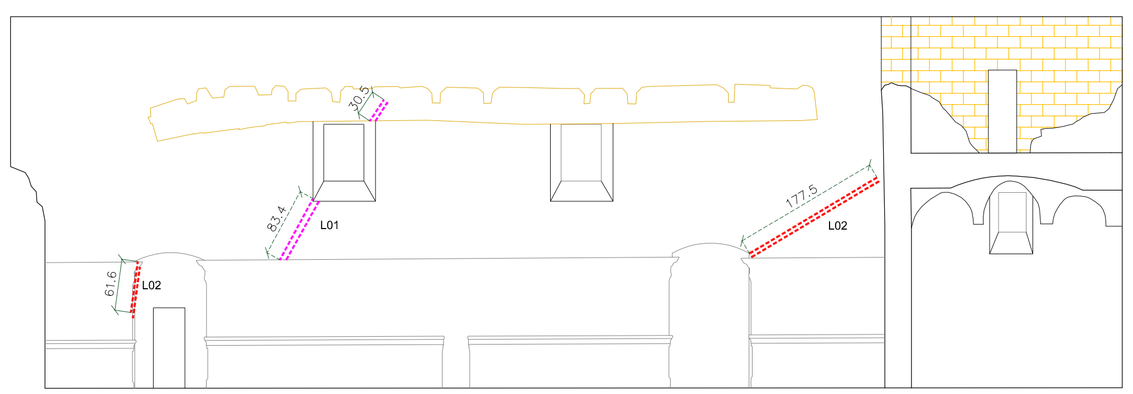


SEZIONE 4–4

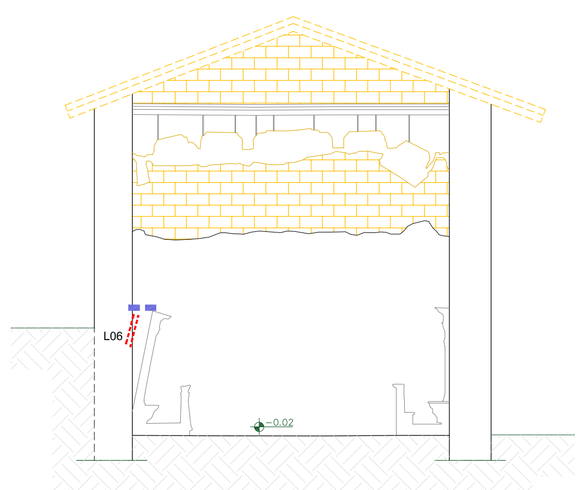


PARTICOLARE COPERTURA

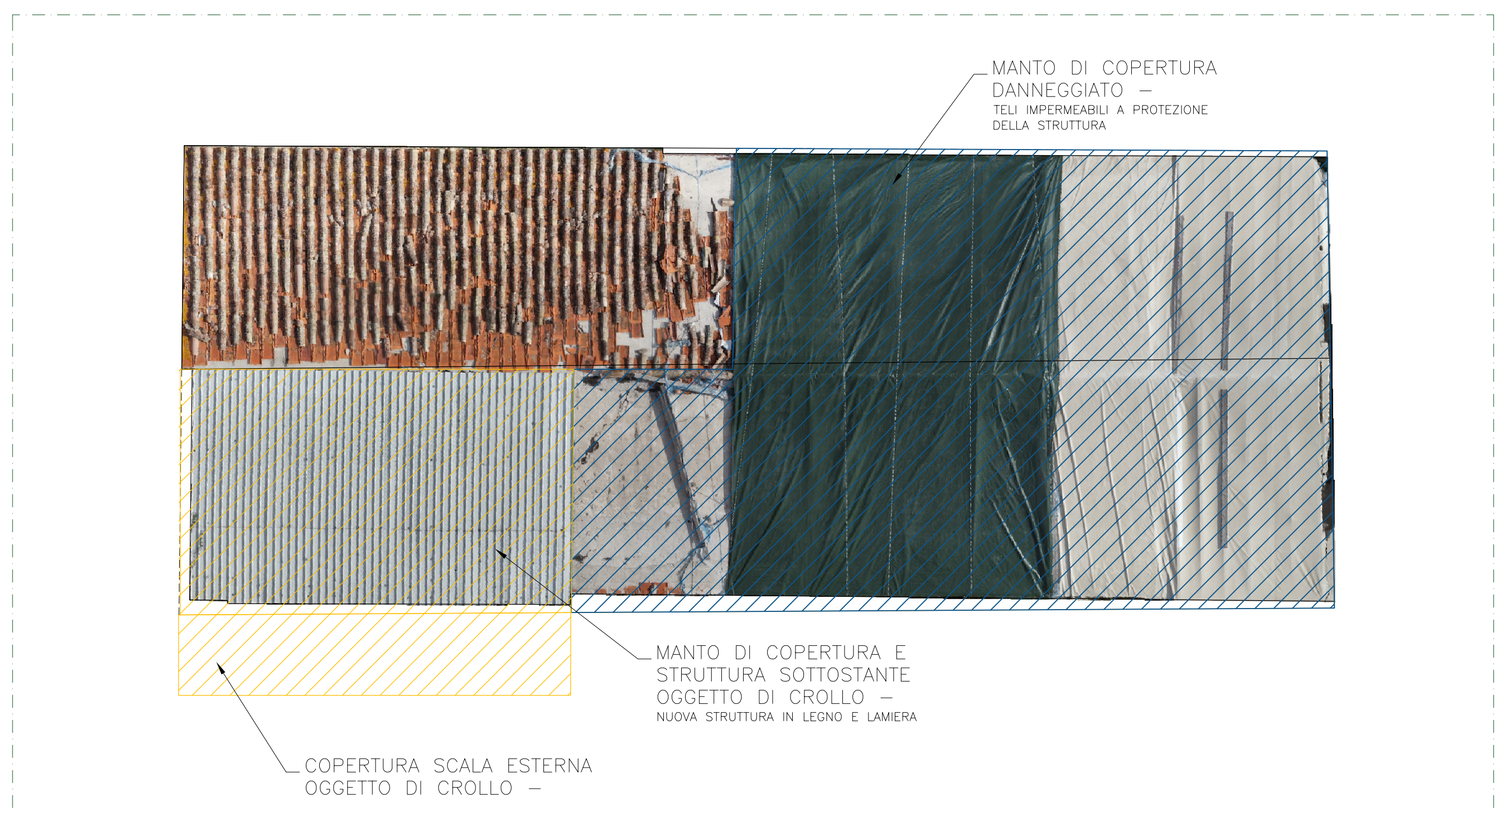

PROSPETTO NORD

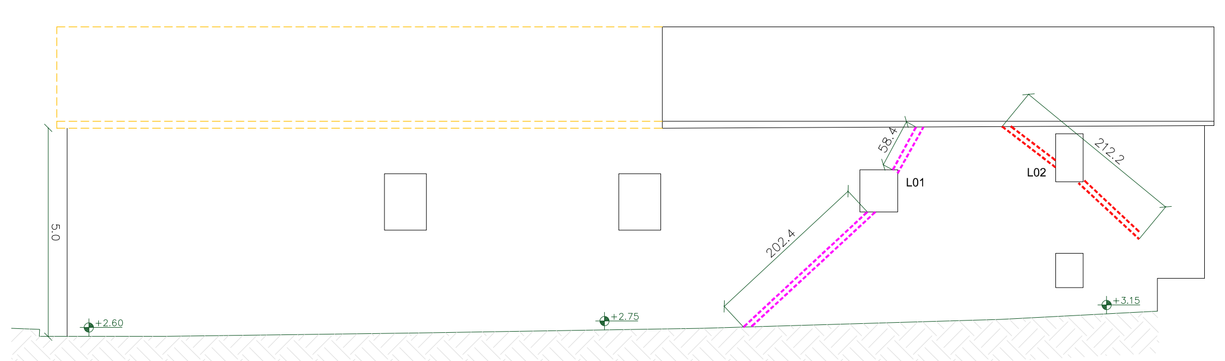

PROSPETTO EST

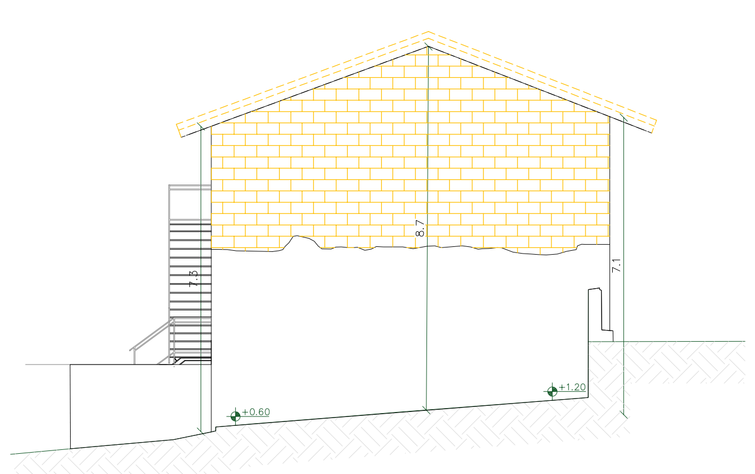

LEGENDA

LESIONE

LESIONE PASSANTE

LESIONE D'ANGOLO

CROLLO

UFFICIO SPECIALE DELLA RICOSTRUZIONE UMBRIA

Regione Umbria

ARCHIDIOCESI SPOLETO-NORCIA

Comune di Norcia

CHIESA DI S. AGOSTINO MINORE

Via Anicia, Norcia

Proprietà Chiesa di S. Agostino

Soggetto attuatore Arcidiocesi Spoleto-Norcia



LAVORI DI MIGLIORAMENTO SISMICO E RESTAURO

ELABORATI STATO DI FATTO		B	C
QUADRI FESSURATIVI	DEMOLIZIONI E RICOSTRUZIONI	B3	C2

RTP: ing.g.mancinelli, arch.c.bartelli, arch.l.batocchioni sorbini, dott.d.broso, ing.s.paltriccia, ing.r.sabatini e ing.r.trovati di tetra engineering