




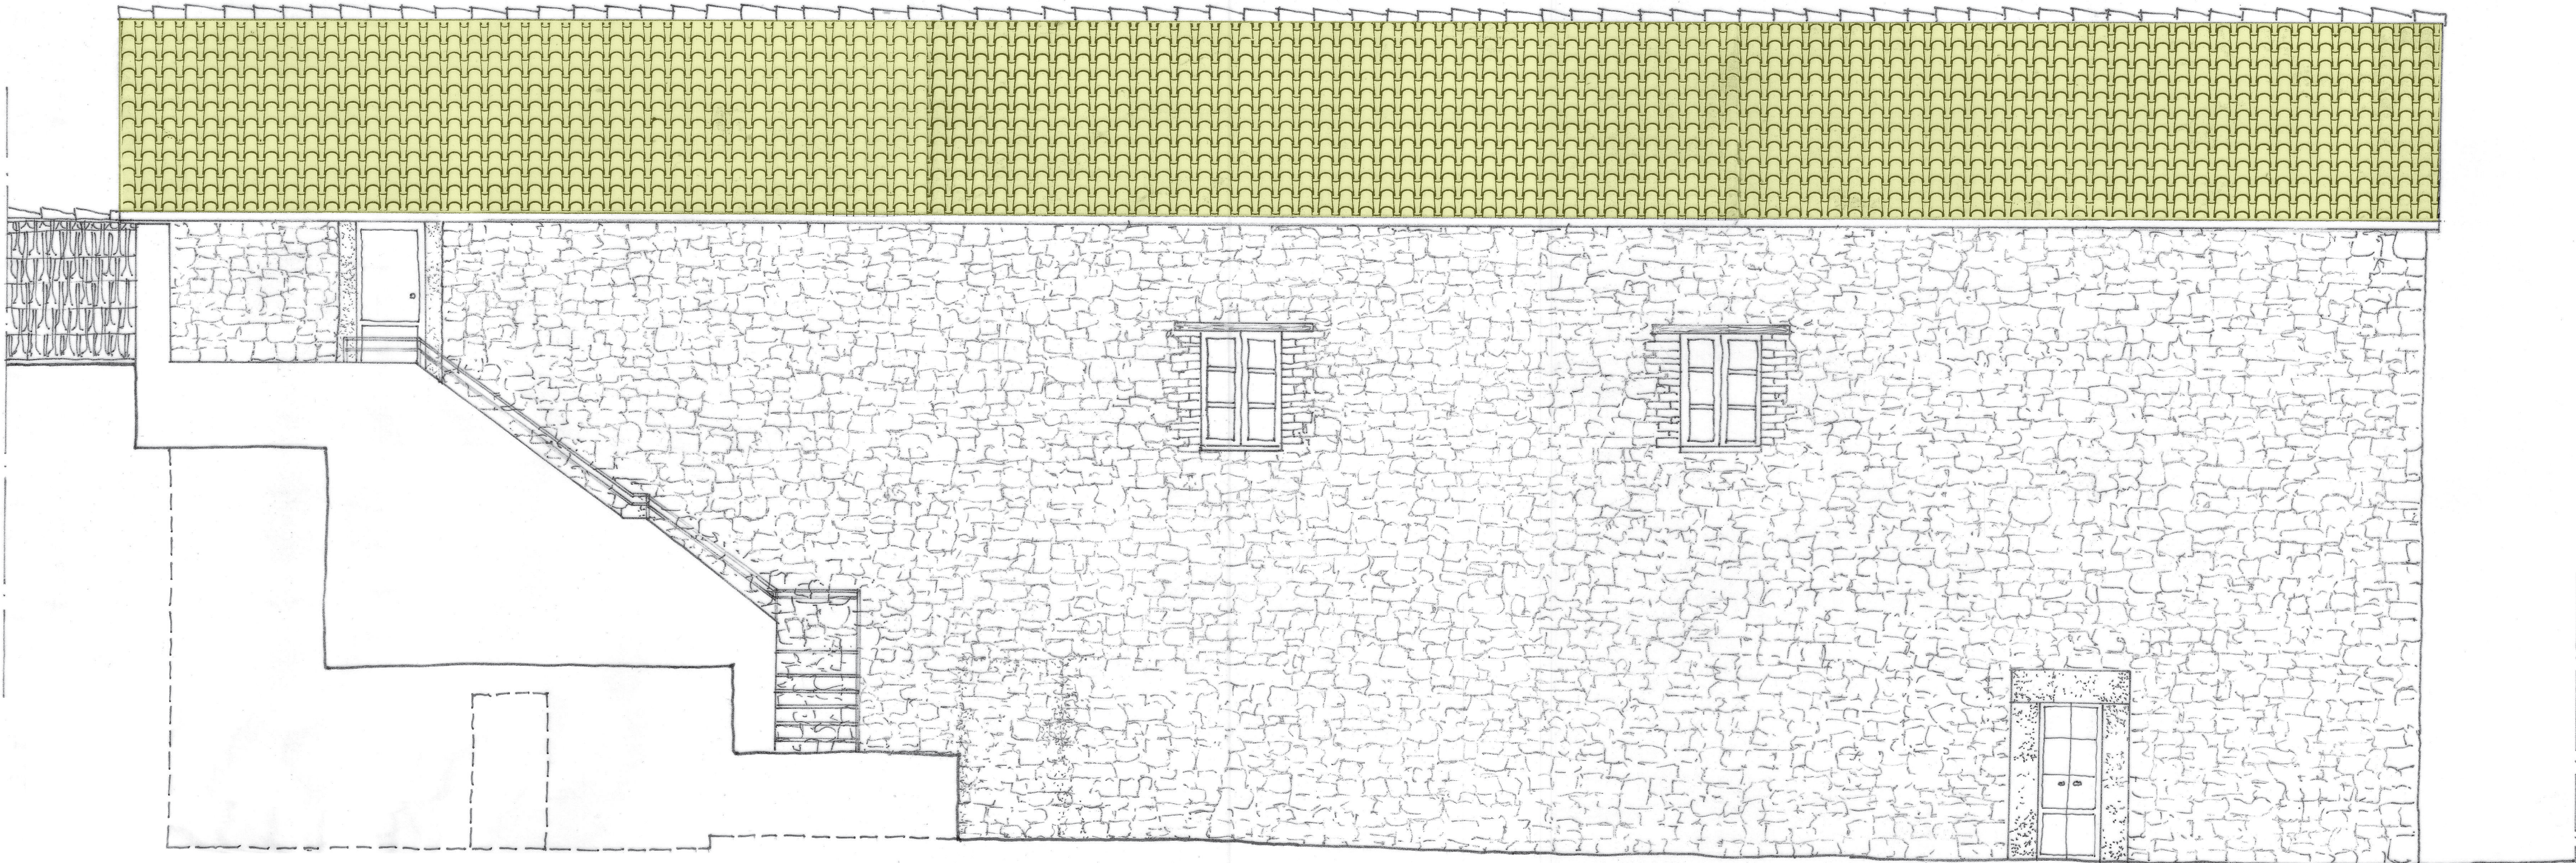


PROSPETTO SUD

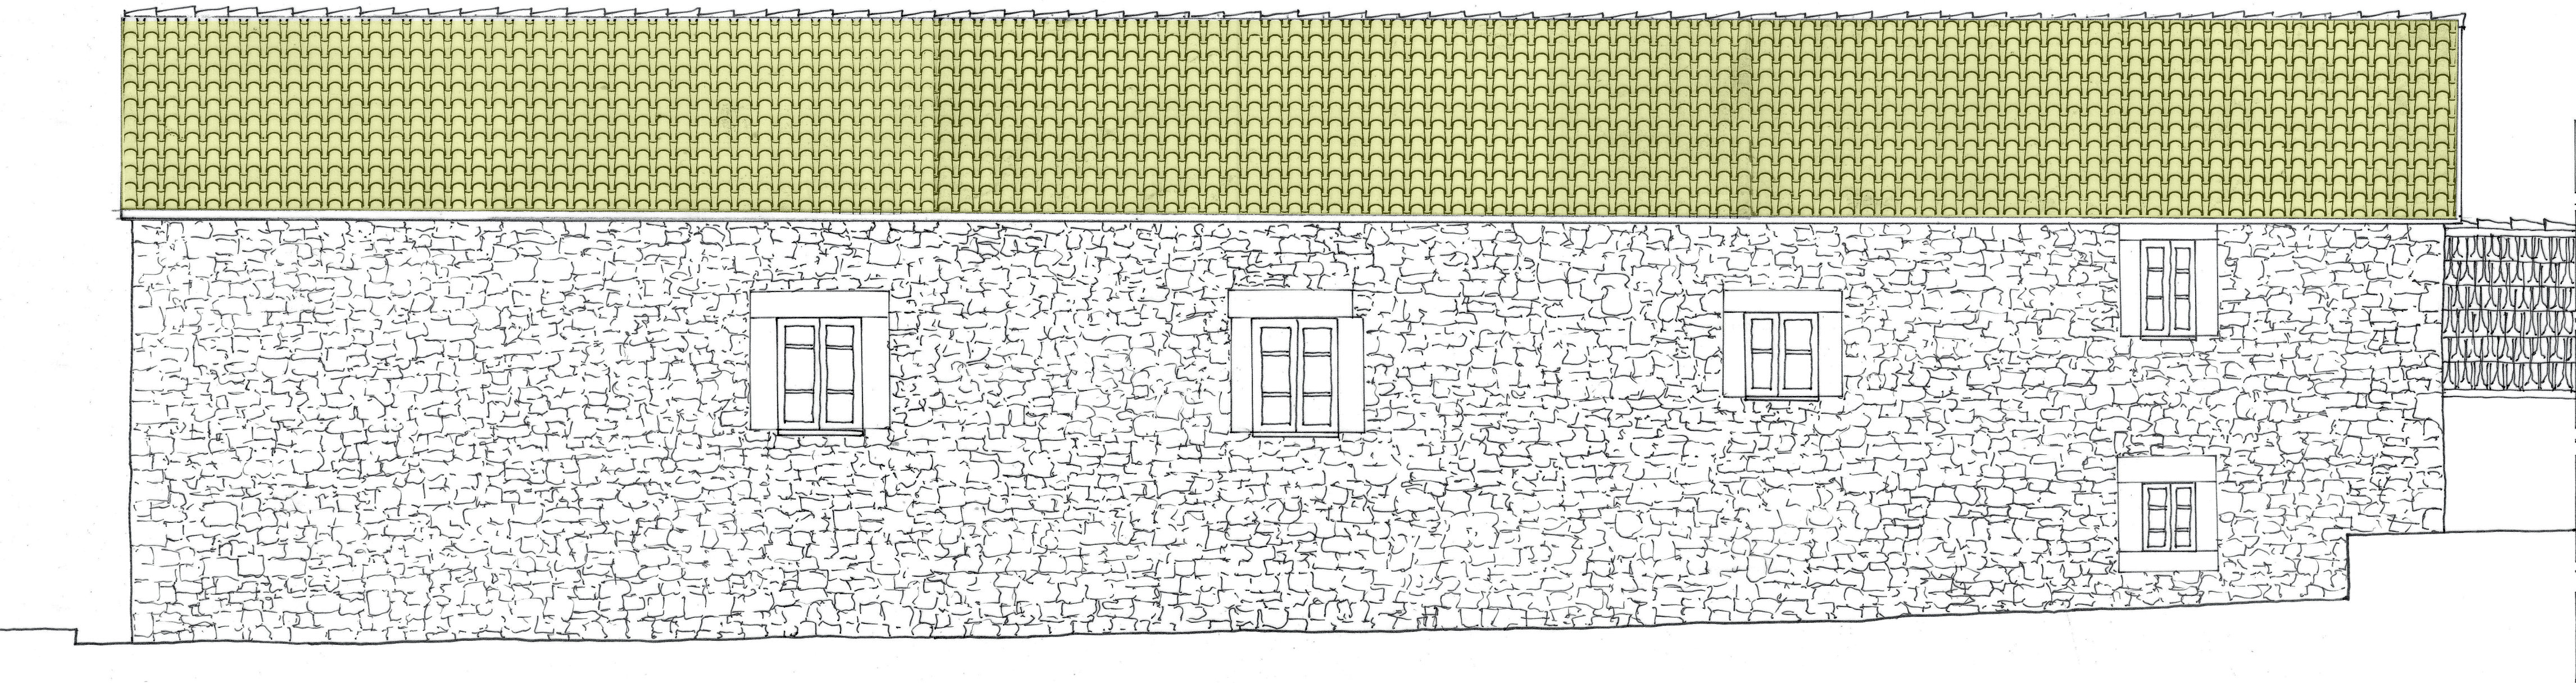

PROSPETTO NORD

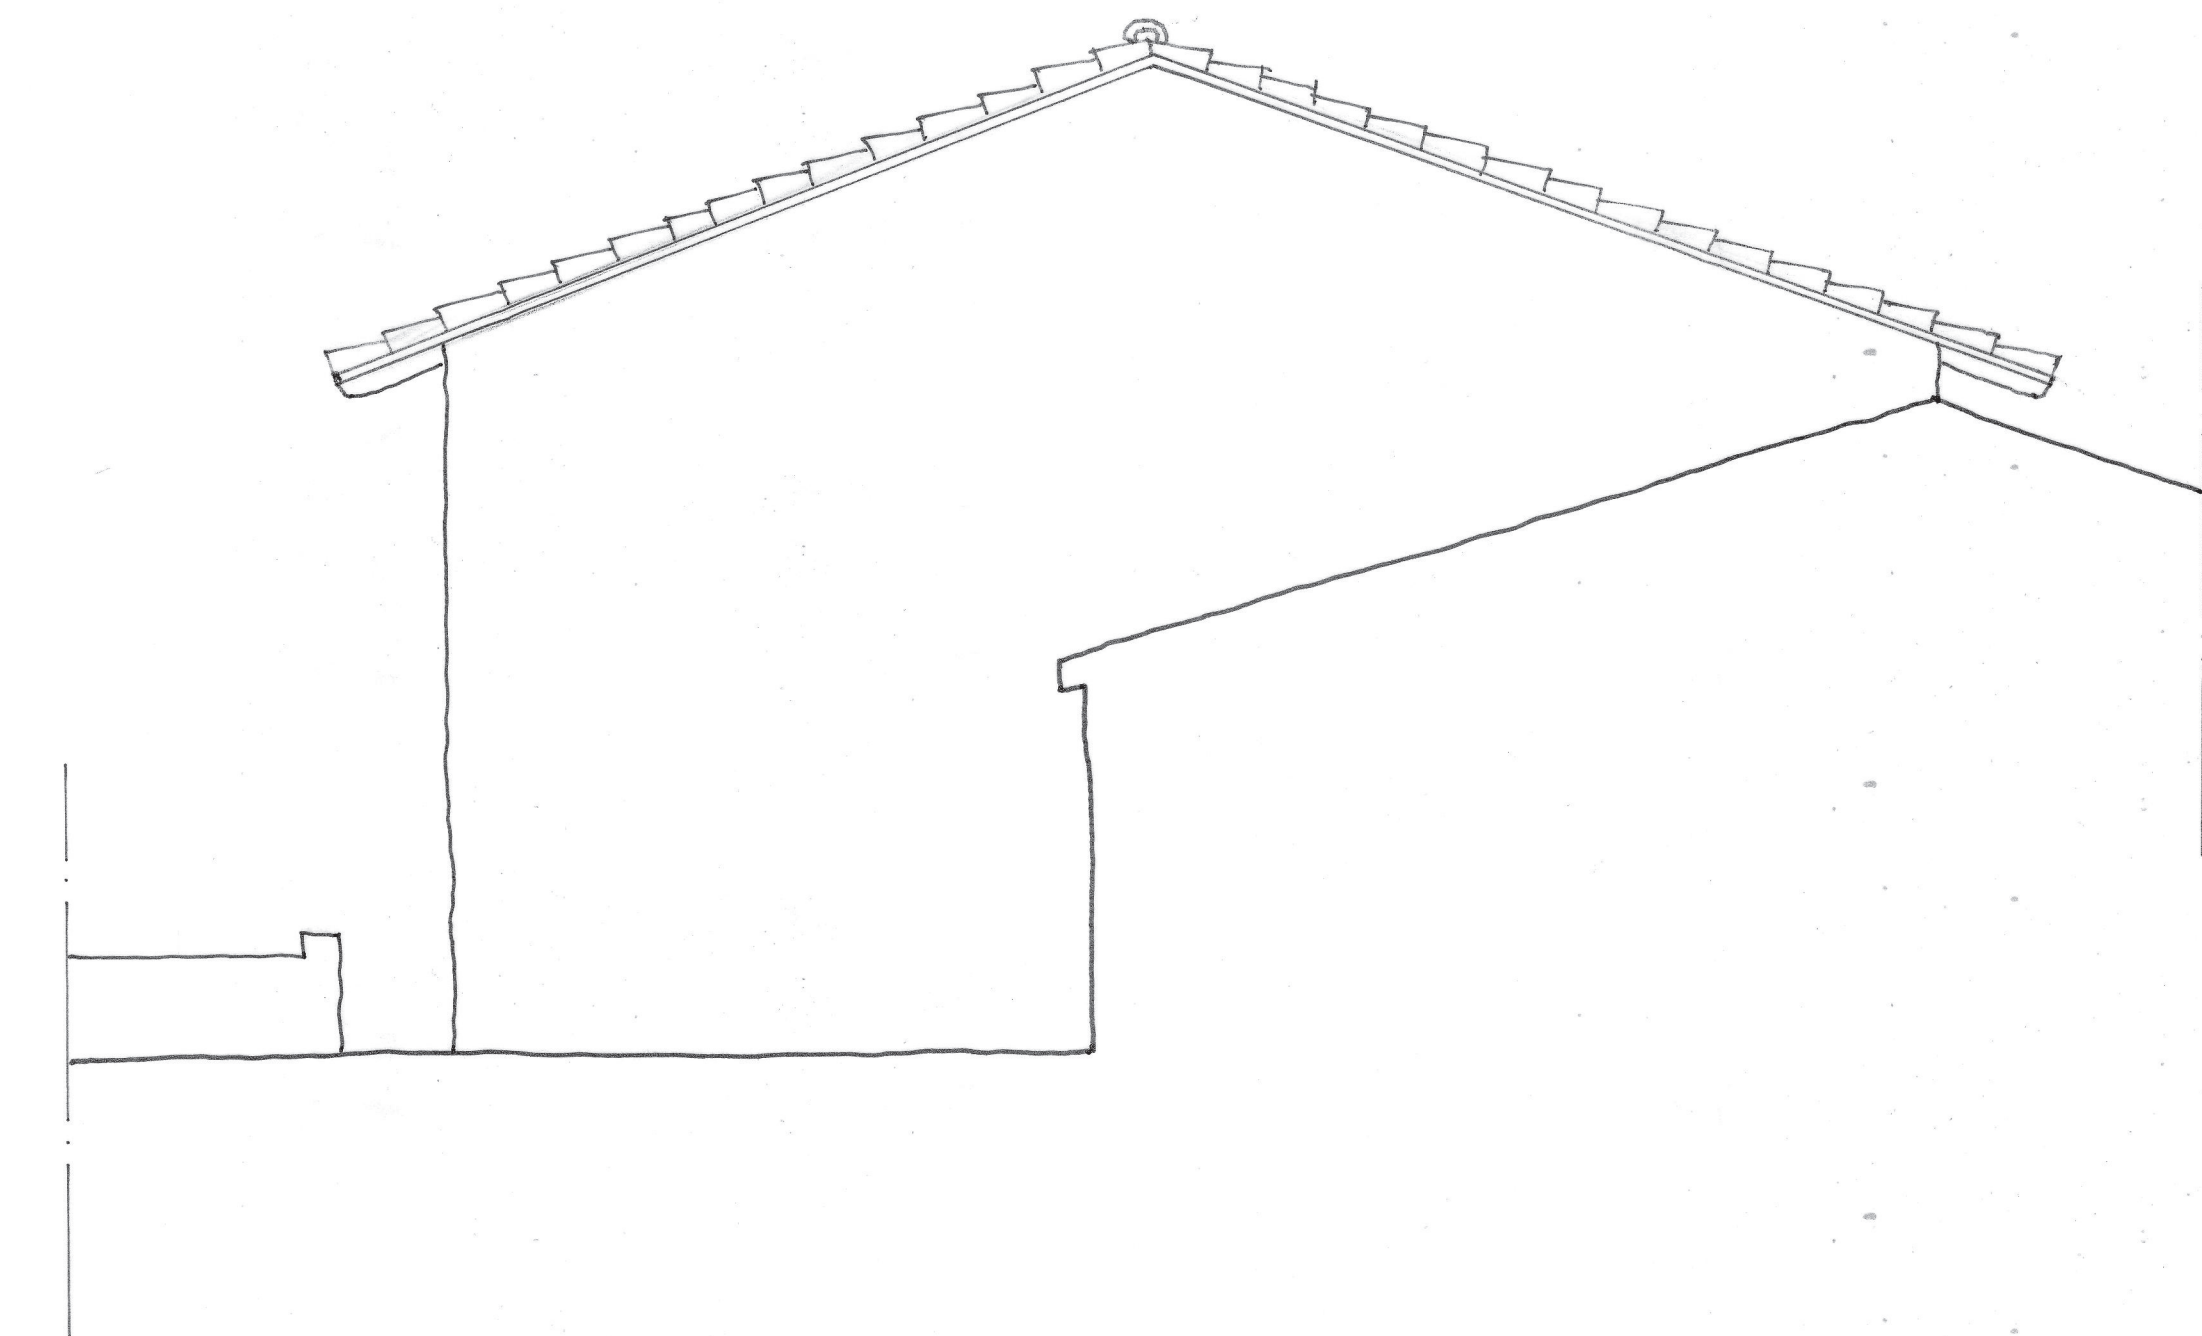

PROSPETTO OVEST

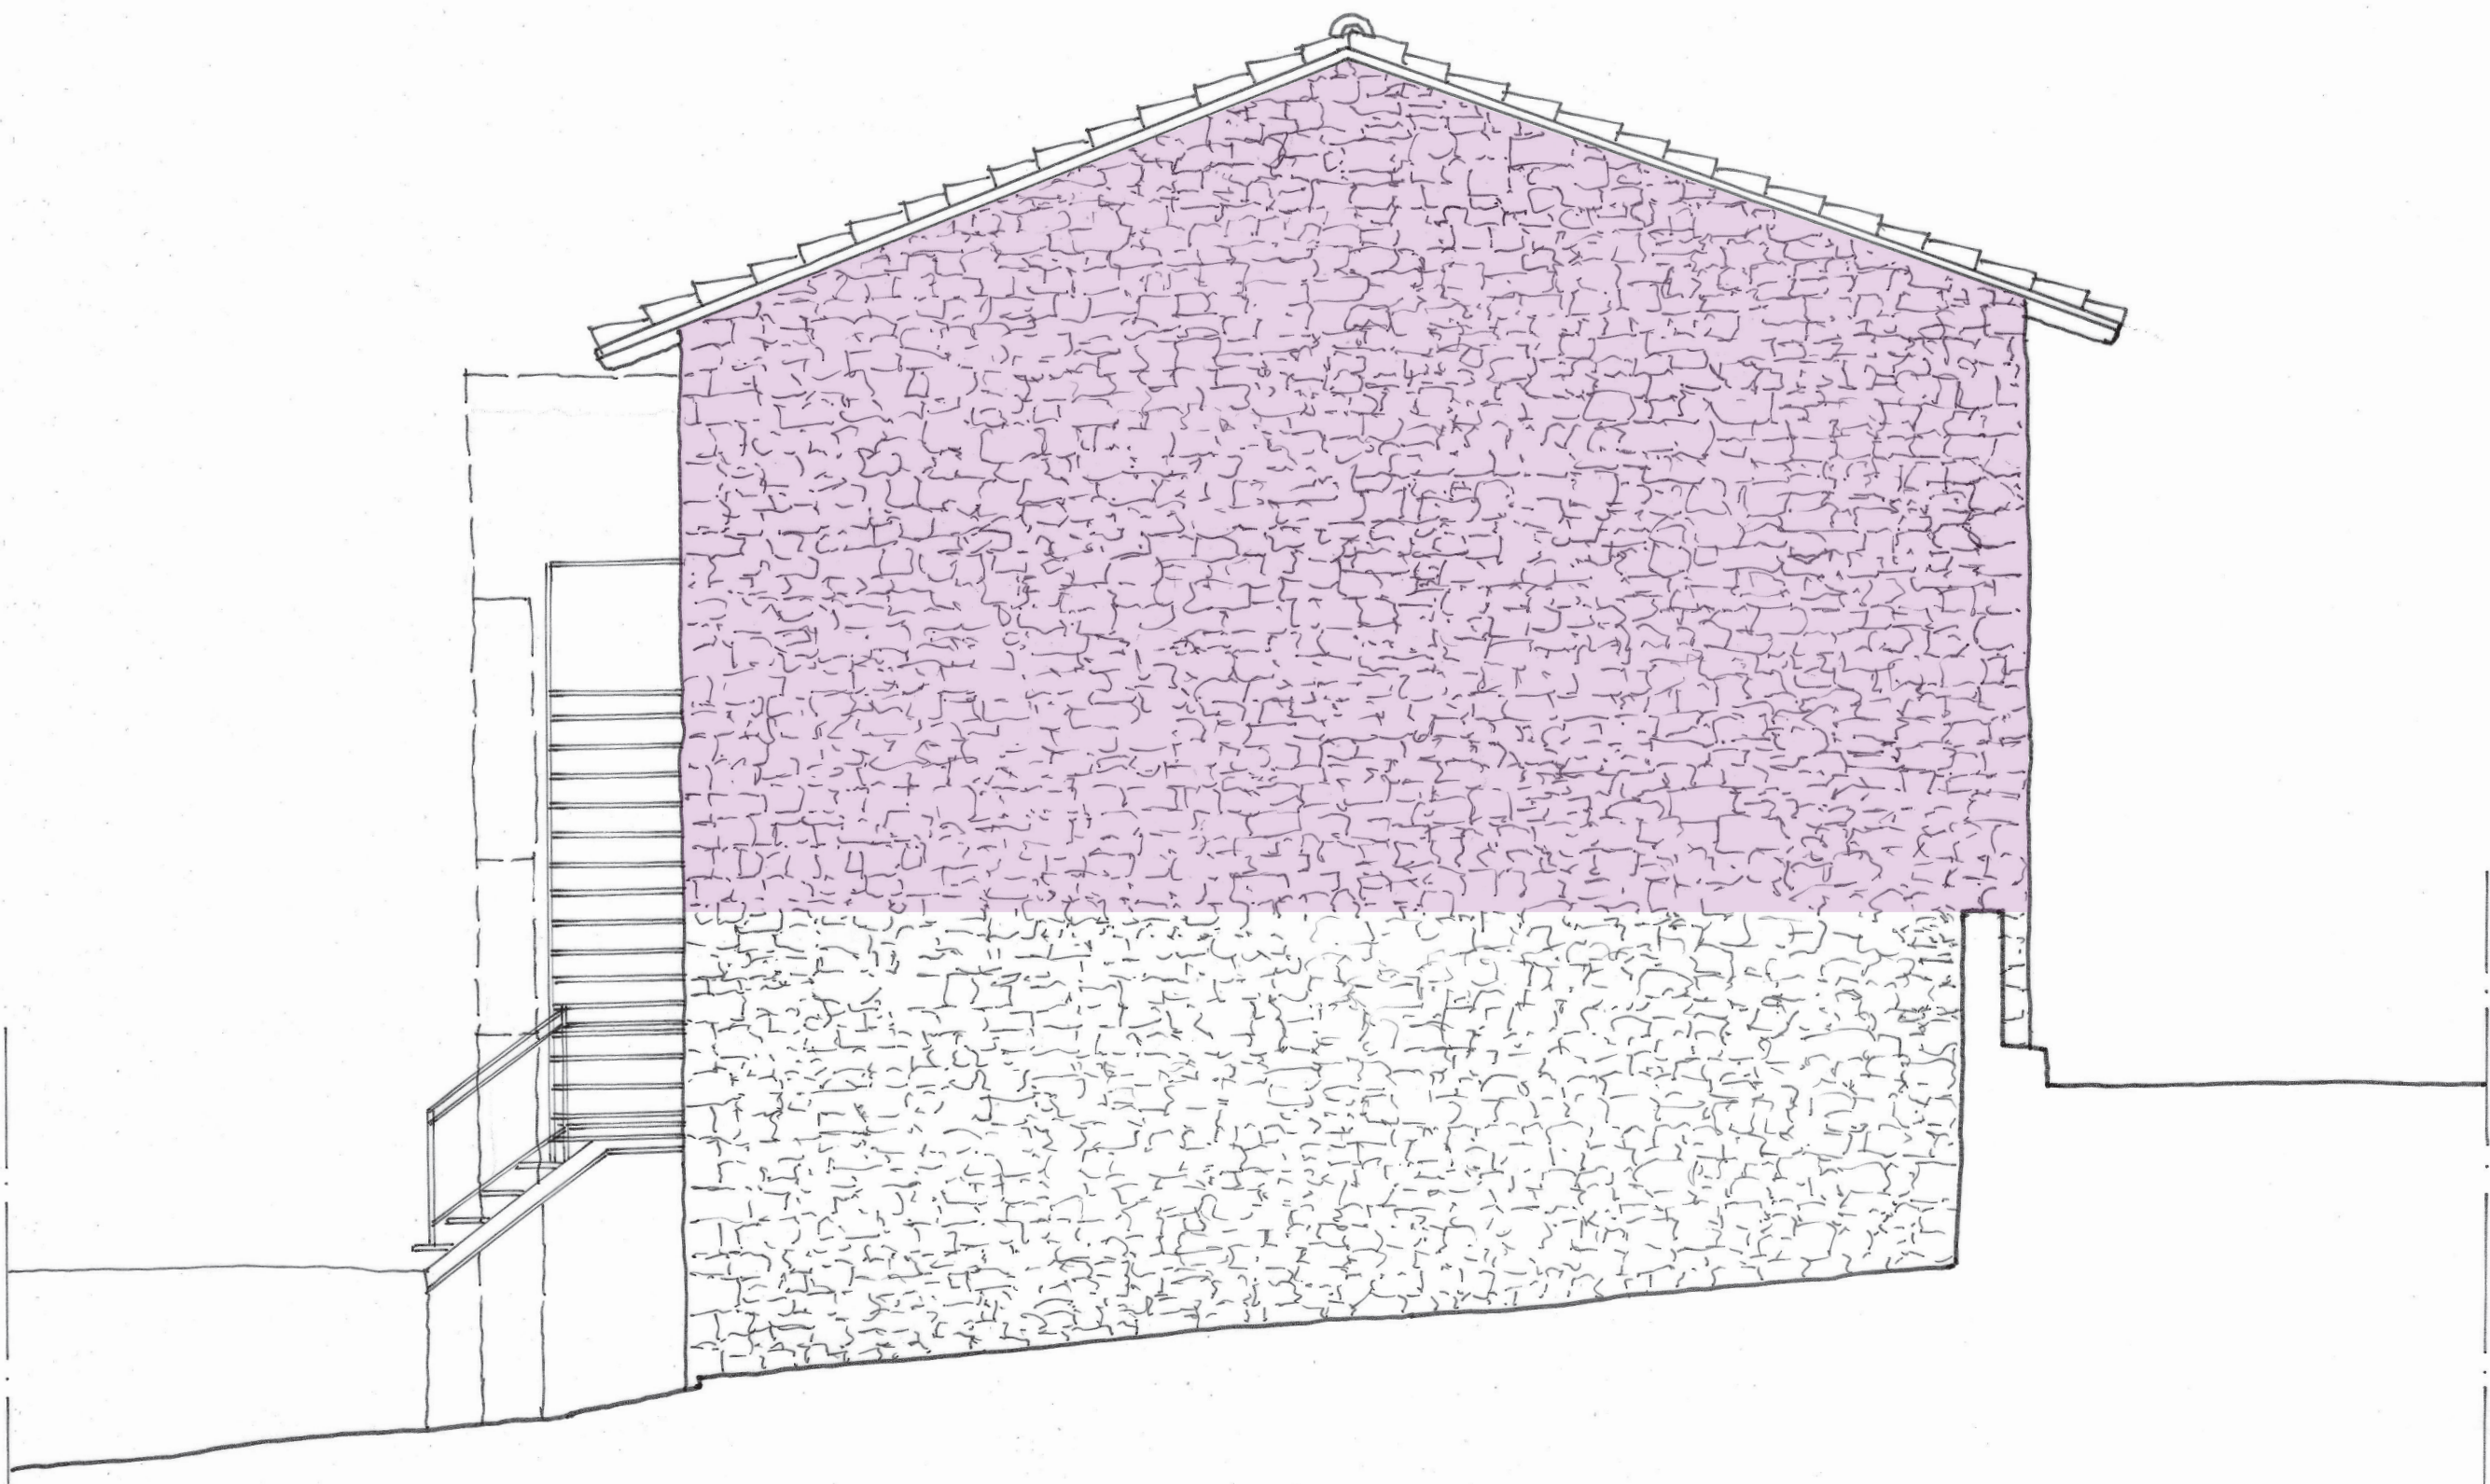

PROSPETTO EST

SCALA 1:50

OGGETTO D'INTERVENTO	FASE 1	FASE 2	RETINO
MURATURA	Ricostruzione delle parti crollate con blocchi tipo POROTON.	-	
CAPRIATE	Rimozione delle capriate esistenti e realizzazione di nuove capriate in acciaio.	-	
COPERTURA	Smontaggio delle parti ancora presenti e rifacimento della copertura realizzata con tavolato, sovrastato da guaina impermeabilizzante con protezione ardesiata. Ricostruzione del manto di copertura.	-	
CONTROSOFFITO LIGNEO	Messa in sicurezza delle parti interessate dai crolli e distacchi, in particolare l'area in prossimità del prospetto est. Verranno realizzate opere provvisorie che saranno propedeutiche ai lavori di consolidamento dell'edificio	- Pulitura; - Consolidamento e risanamento del legno; - Ricollocazione degli elementi crollati; - Restauro dell'intero controsoffitto ligneo; - Integrazione delle parti mancanti.	
PARETI INTERNE	- Ripresa degli intonaci antichi. - Realizzazione di intonaco deumidificante microcellulare sulla parete retrostante il coro lato giardino - Ripresa dell'integgiature bicromatiche dell'intera superficie interna	-	
ALTARE MAGGIORE	-Rimozione delle polveri e materiali inerti sovramesi; - Consolidamento delle parti lignee; - Integrazione delle parti mancanti; - Reintegrazione della pellicola pittorica degli elementi decorati; - Protezione finale dell'intera superficie lignea.	-	
CORO	- Smontaggio di tutte le parti costituenti l'intero coro; - Pulitura delle polveri e materiali inerti sovramesi; - Consolidamento delle parti in legno in quantità pari ai 15 stalli posti alla sinistra dell'ingresso; - Restauro dei suddetti stalli e ricollocaimento nella sede originale	- Consolidamento dei restanti stalli; - Reintegrazione delle parti mancanti; - Restauro e ricollocaimento dei restanti stalli nella sede originale	

UFFICIO SPECIALE DELLA RICOSTRUZIONE UMBRIA



CHIESA DI S. AGOSTINO MINORE

Via Anicia, Norcia

Proprietà Chiesa di S. Agostino

Soggetto attuatore Arcidiocesi Spoleto-Norcia



LAVORI DI MIGLIORAMENTO SISMICO E RESTAURO

ELABORATI DI PROGETTO	C
PROGETTO ARCHITETTONICO: PROSPETTI	C1b

RTP: ing.g.mancinelli, arch.c.bartelli, arch.l.batocchioni sorbini, dott.d.broso, ing.s.paltriccia, ing.r.sabatini e ing.r.trovati di tetra engineering