



CORO LIGNEO

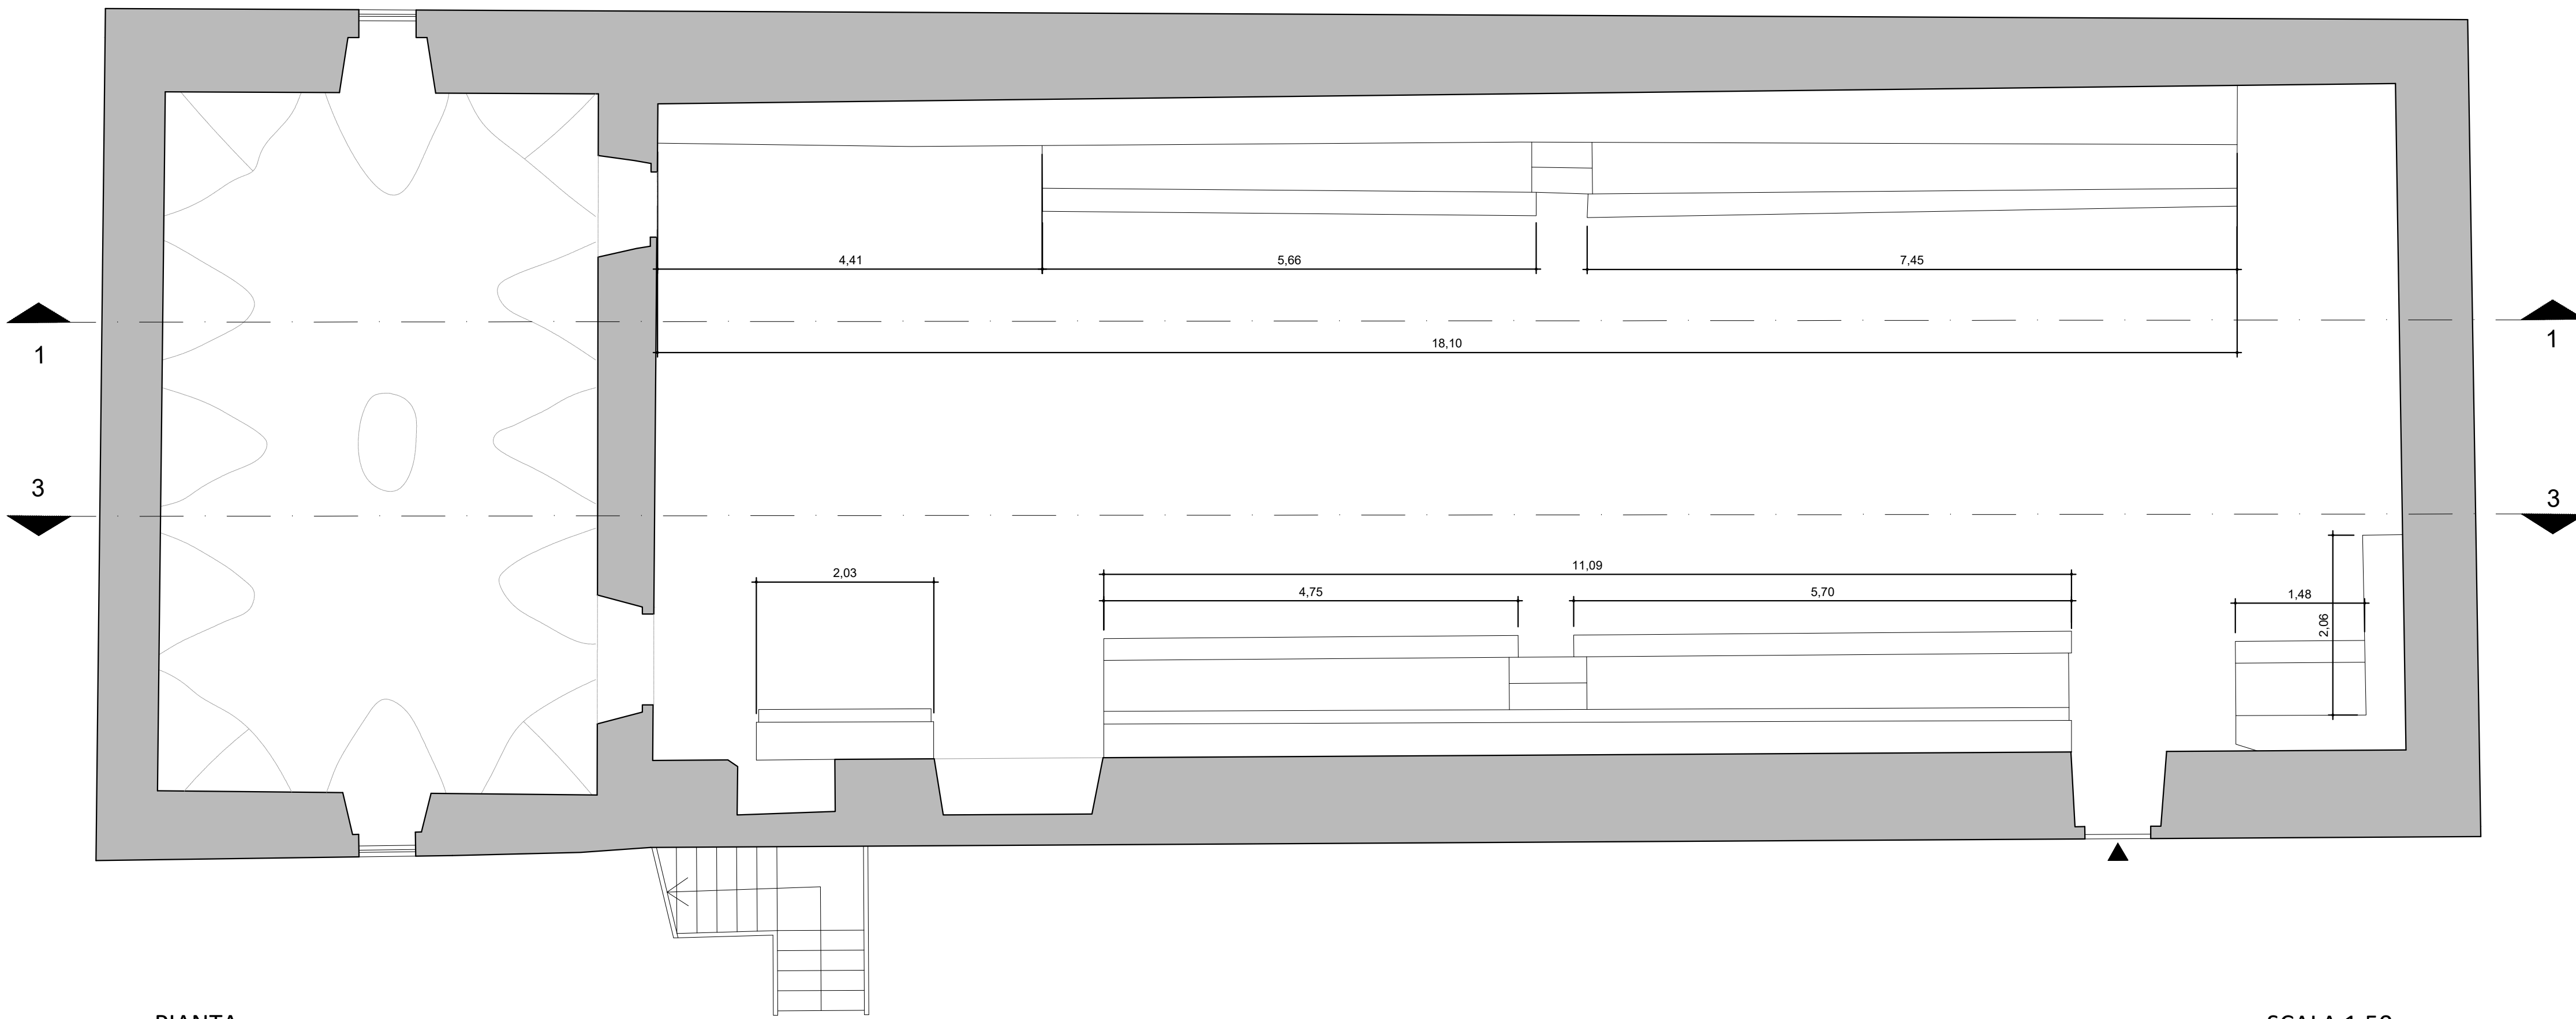

PIANTA

SCALA 1:50

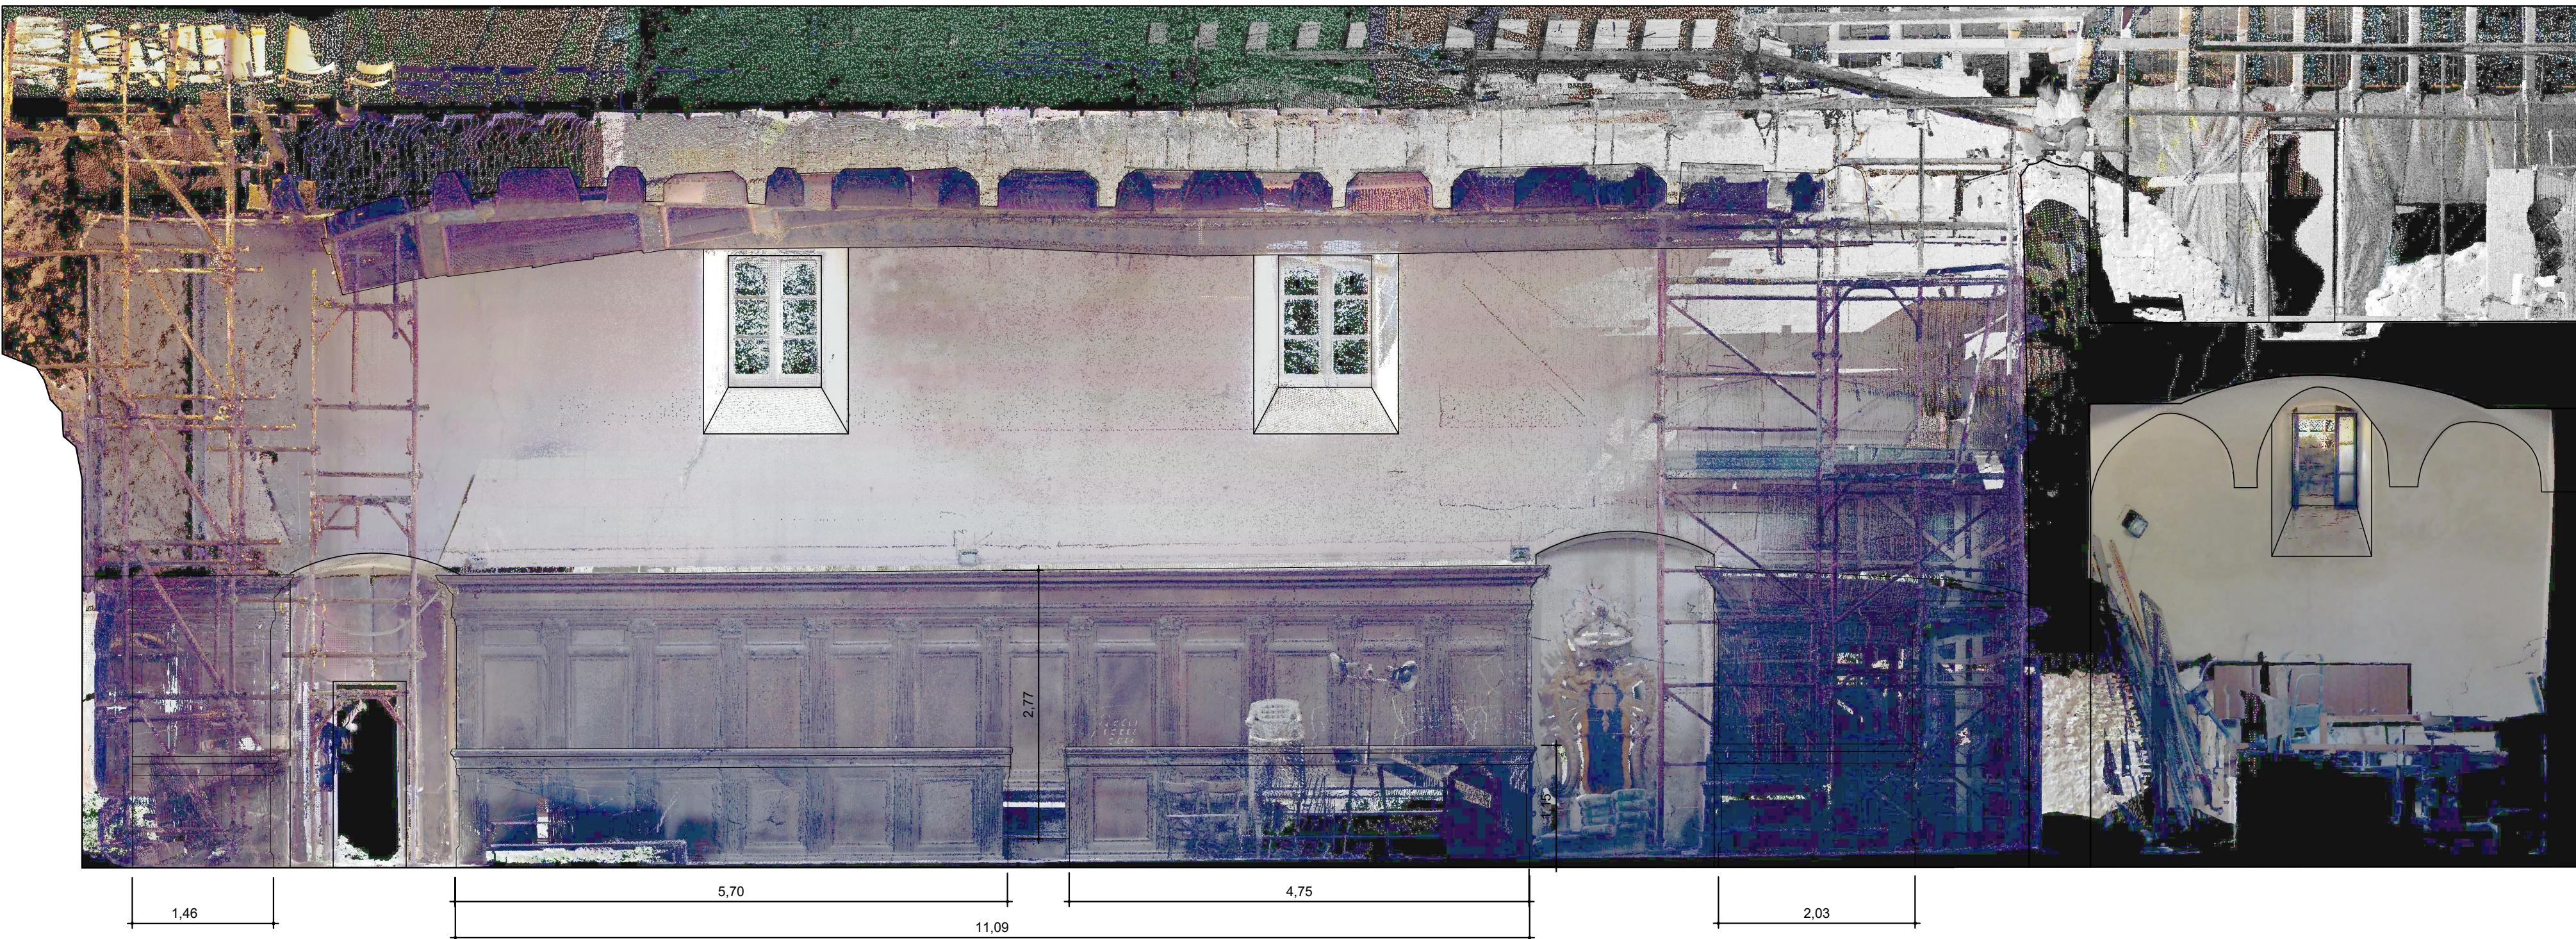


PROSPETTO INTERNO LATO INGRESSO
SEZIONE 3-3

SCALA 1:50




PROSPETTO INTERNO LATO GIARDINO
SEZIONE 1-1

SCALA 1:50

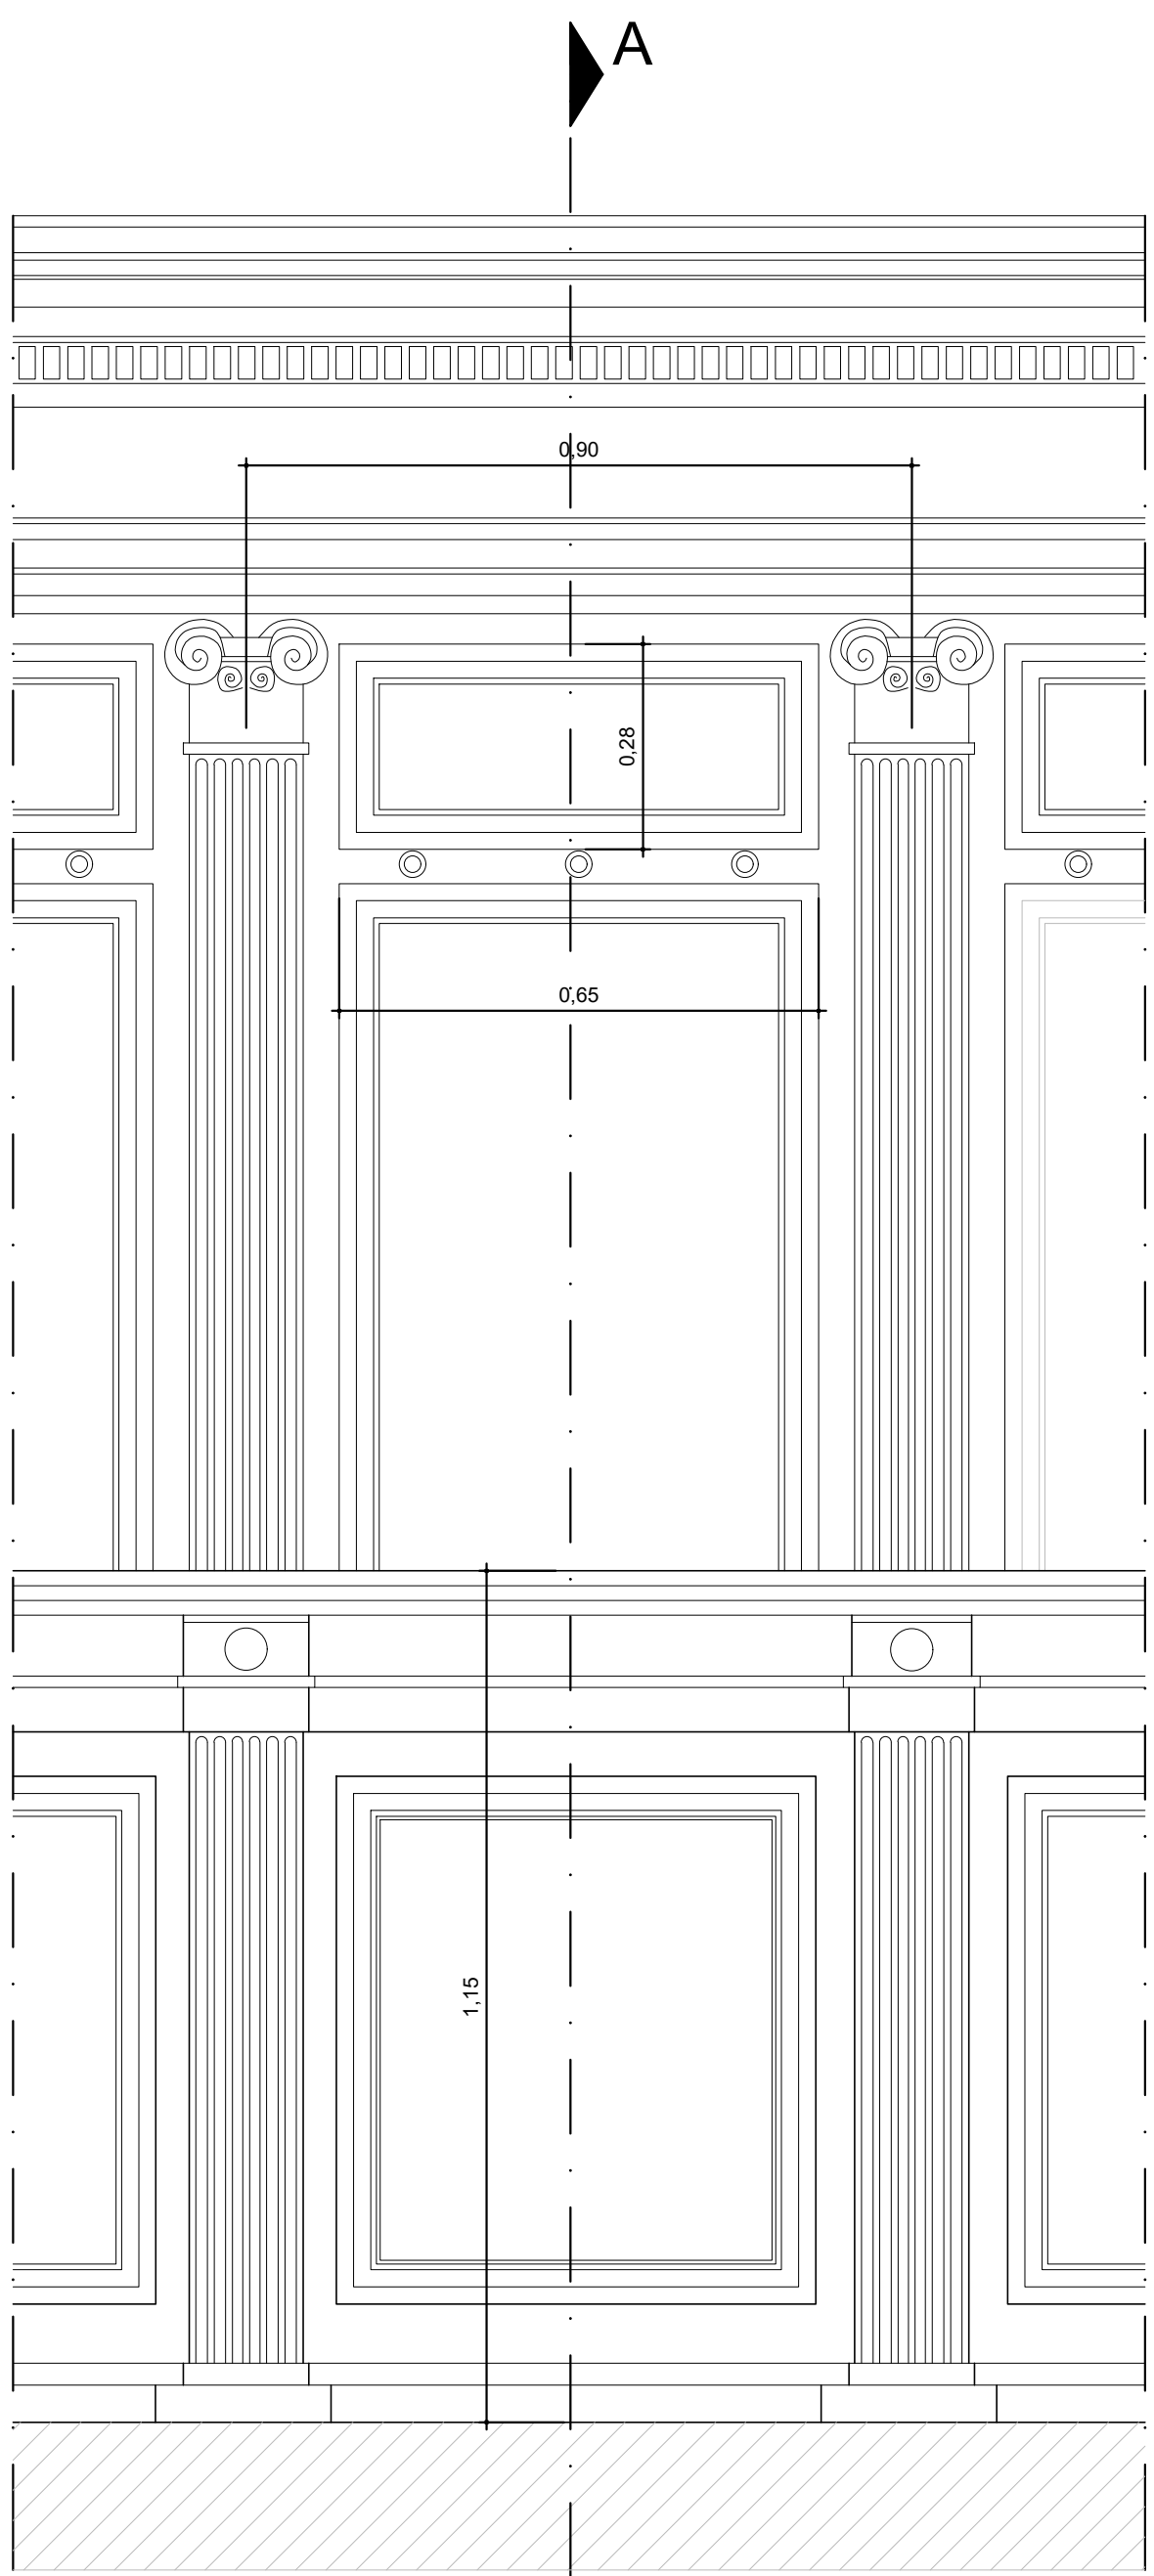


PROSPETTO CORO

SCALA 1:10

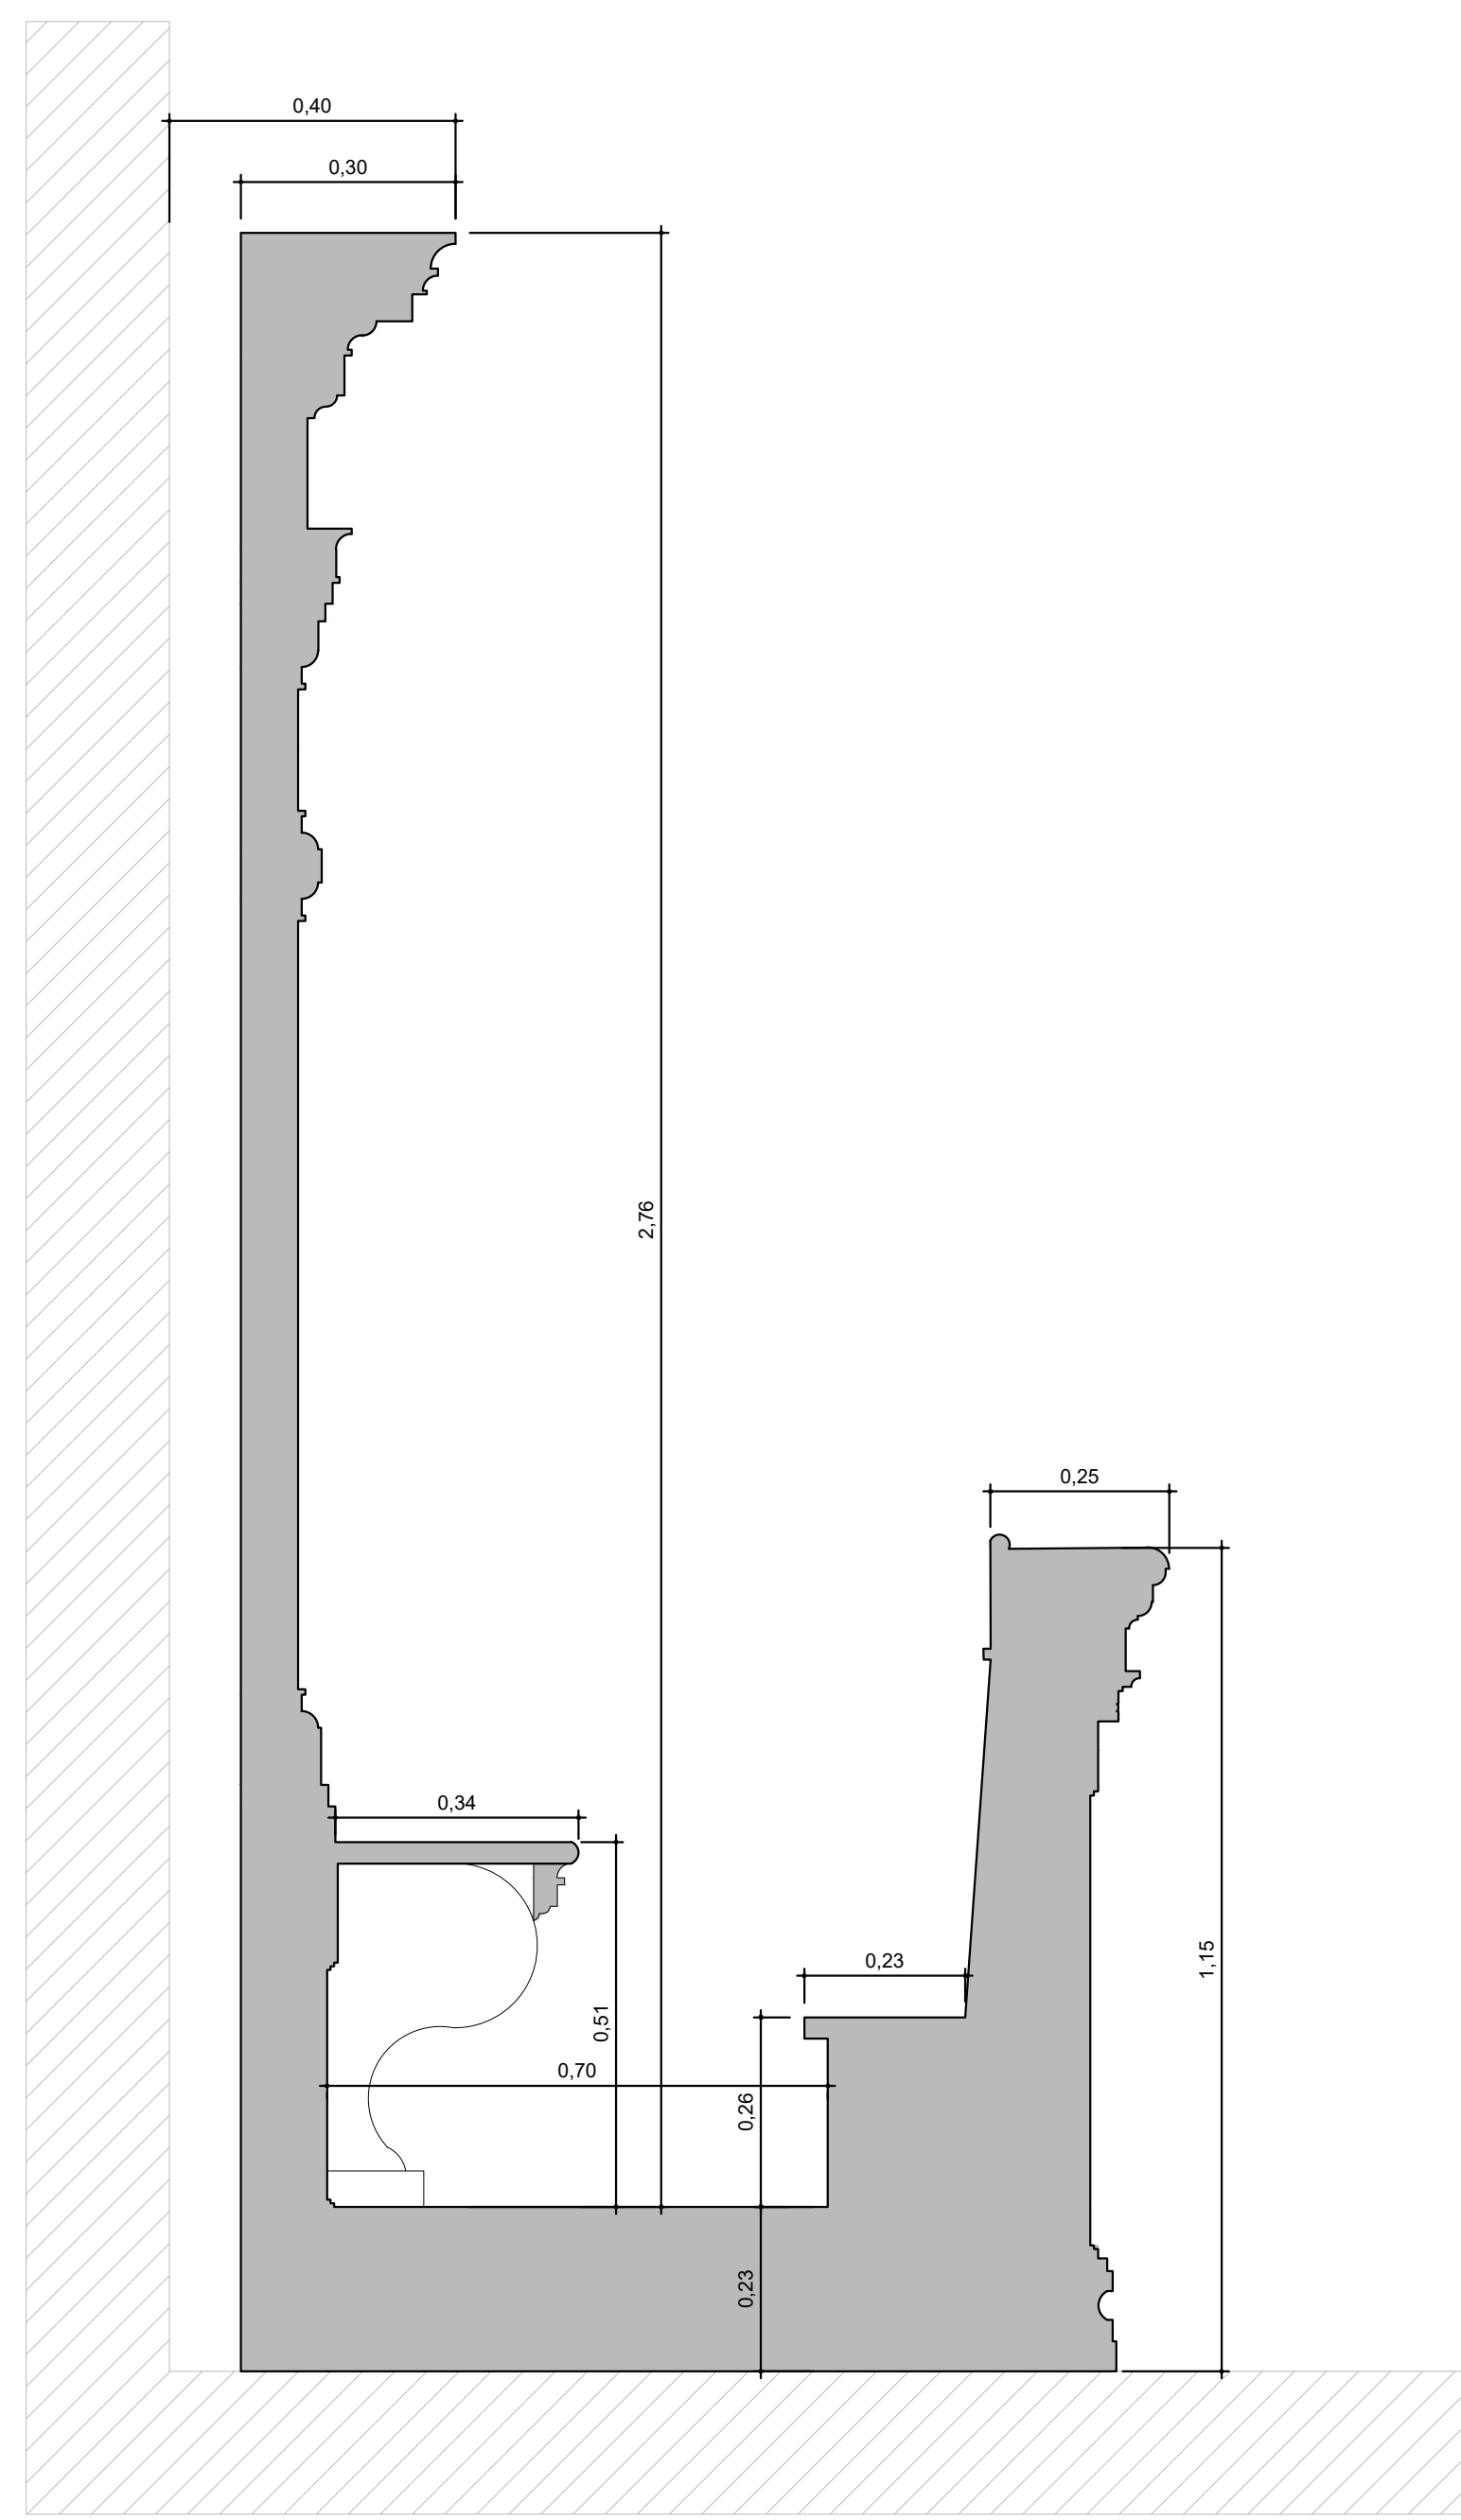

SEZIONE A-A


SCALA 1:10

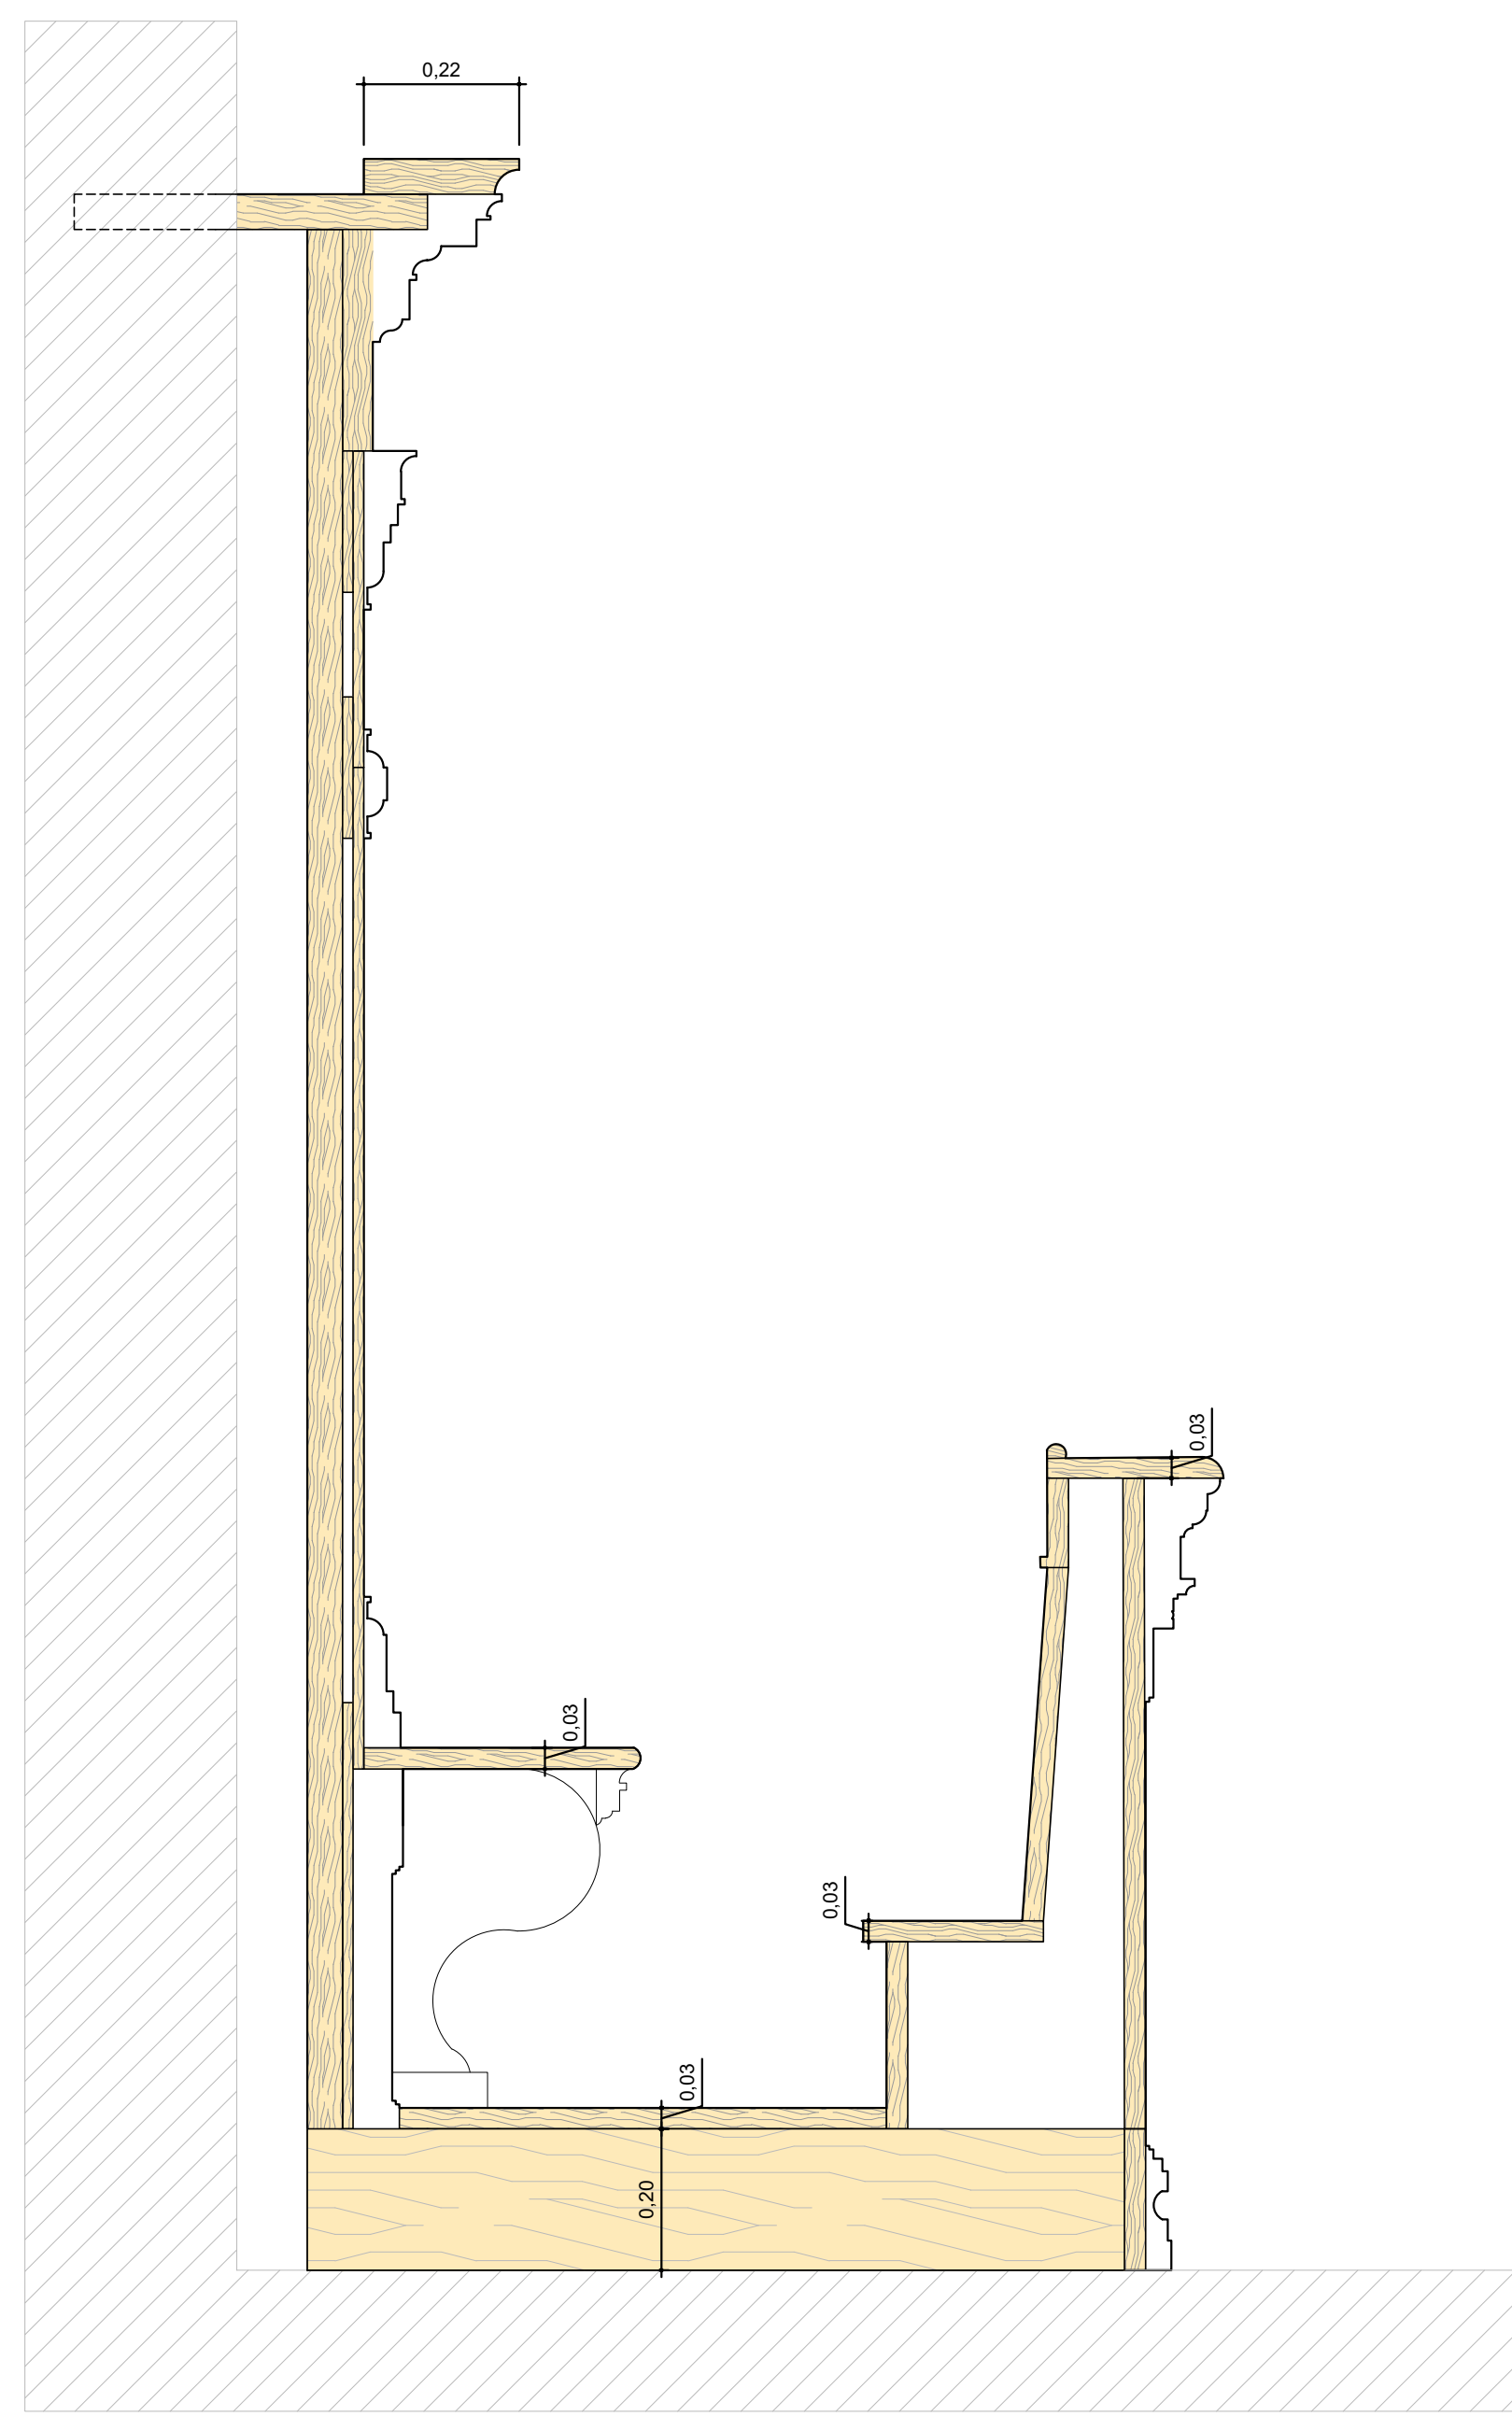

SCHEMA ELEMENTI STRUTTURALI

SCALA 1:10

PROTOCOLLO INTERVENTI DI RESTAURO E RIPRISTINO SU CORO LIGNEO				
	N° ORDINE COMPITO METRICO	CODICE BILANCIO PREZIO		DESCRIZIONE INTERVENTO
INTERVENTO 1 Snellimento	1.a	003	P-5.001 <i>in loco in cantiere</i>	Coro lignee, snellate e ingrossate dalle parti - Rimozione dalla colossazione originale e conservatore/consolidamento provvisorio all'interno della Chiesa nella parte centrale della navata. Interventi: foratura di legno grezzo del manufatto e schere della foratura; catalogazione realizzata prima e contemporaneamente allo snellimento del legno e restituzione granaio su legno; rimozione dell'opera di restauro e sostituzione e sostituzione in blocchi in legno pregiato; rimozione di elementi squadrati e ricomposizione; ingrossamento, realizzazione in massa in scurella; fissaggio provvisorio; manovrare e consolidamento di parti che risultano alterate, ammantate o fratturate; conservazione di tutte le parti smontate, opportunamente protette presso l'azienda provvisoria; ricambiare all'interno dello stesso ambiente.
	2.a	004	P-5.002 <i>in loco in cantiere</i> <i>in officina</i>	Rimozione meccanica di depositi incoerenti, (polveri, particelle atmosferiche) con pennellatura e piccoli aspiratori.
INTERVENTO 2 Pulitura	3.a	005	P-5.003 <i>in loco in cantiere</i>	Rimozione di sostanze sversate quali depositi cerosi ed alcalini, incoerenti, calcabioli di ammali, sostanze organiche, ecc. (sostanze con resine), con o senza sibilizzazione e sgraffiato delle superfici dei manufatti da rimuovere a bustini dopo impieghi con acqua.
	4.a	006	P-5.004 <i>in loco in cantiere</i>	Rimozione di sostanze sversate quali depositi cerosi ed alcalini, incoerenti, calcabioli di ammali, sostanze organiche, ecc. (sostanze con resine), con o senza sibilizzazione e sgraffiato delle superfici dei manufatti da rimuovere a bustini dopo impieghi con solventi organici.
	5.a	138	P-5.005 <i>in loco in cantiere</i>	Consolidamento del legno di supporto
INTERVENTO 3 Consolidamento	6.a	139	P-5.006 <i>in loco in cantiere</i>	Trattamento del legno di supporto con sostanze biocide per la prevenzione e l'eliminazione di attacchi di microrganismi e di organismi biodegradanti.
	7.a	140	P-5.007 <i>in loco in cantiere</i>	Ripianamento del legno di supporto mediante applicazione di listelli o inserti in legno in presenza di fessurazioni, allentamento delle asse, parti mancanti, fessurazioni.
	8.a	141	P-5.008 <i>in loco in cantiere</i>	Ripianamento del legno di supporto mediante applicazione di listelli o inserti in legno in presenza di fessurazioni, allentamento delle asse, parti mancanti, fessurazioni.
INTERVENTO 4 Ricoilamento	9.a	142	P-5.009 <i>in loco in cantiere</i>	Ricoilamento dell'opera nella propria sede, ripercorrendo il sistema costruttivo originale, la ripetizione del rilievo granaio, i elementi originali di fissaggio alla struttura e l'uffitura; lavori necessari per la messa in opera del manufatto, con le medesime parti per assemblare, innestare e sistemare gli elementi lignei costruiti. Si procederà con la struttura portante del legno, le pannellature, le cornici, parati, coperte, la pedana, la pedana e l'ingrossamento.
	10.a	142	P-5.007 <i>in loco in cantiere</i>	Intestazione alfabica del libro dei supporti, finalizzata alla mediazione dell'unità canonica del legno con tecnica mista e uso di adalberto
	11.a	137	P-5.011 <i>in loco in cantiere</i>	Selezione, individuazione, catalogazione e ricomposizione degli elementi catalogati nella Sarecchi con tecnica mista e uso di adalberto
INTERVENTO 5 Ricostruzione	12.a	143	P-5.012 <i>in loco in cantiere</i>	Ricostruzione di parti mancanti, affidando legno della stessa specie, il sistema costruttivo originale e l'utilizzo il più possibile in parti ricomposte originali, ricambio manufatti.
	13.a	144	P-5.013 <i>in loco in cantiere</i>	Applicazione di prodotto spessante a pannello; operazioni applicabili su stucchi mononici e polimerici o dotti.
INTERVENTO 6 Protezioni				

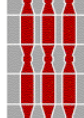

Regione Umbria



**ARCHIDIOCESI
SPOLETO-NORCIA**



Comune di Norcia

CHIESA DI S. AGOSTINO MINORE

Via Anicia, Norcia

Proprietà Chiesa di S. Agostino
Soggetto attuatore Arcidiocesi Spoleto-Norcia



LAVORI DI MIGLIORAMENTO SISMICO E RESTAURO

ELABORATI STATO DI PROGETTO	C
-----------------------------	----------

CORO LIGNEO	C02b
-------------	-------------

RTP: ing.g.mancinelli, arch.c.bartelli, arch.l.batocchioni sorbini, dott.d.broso,
ing.s.paltriccia, ing.r.sabatini e ing.r.trovati di tetra engineering