



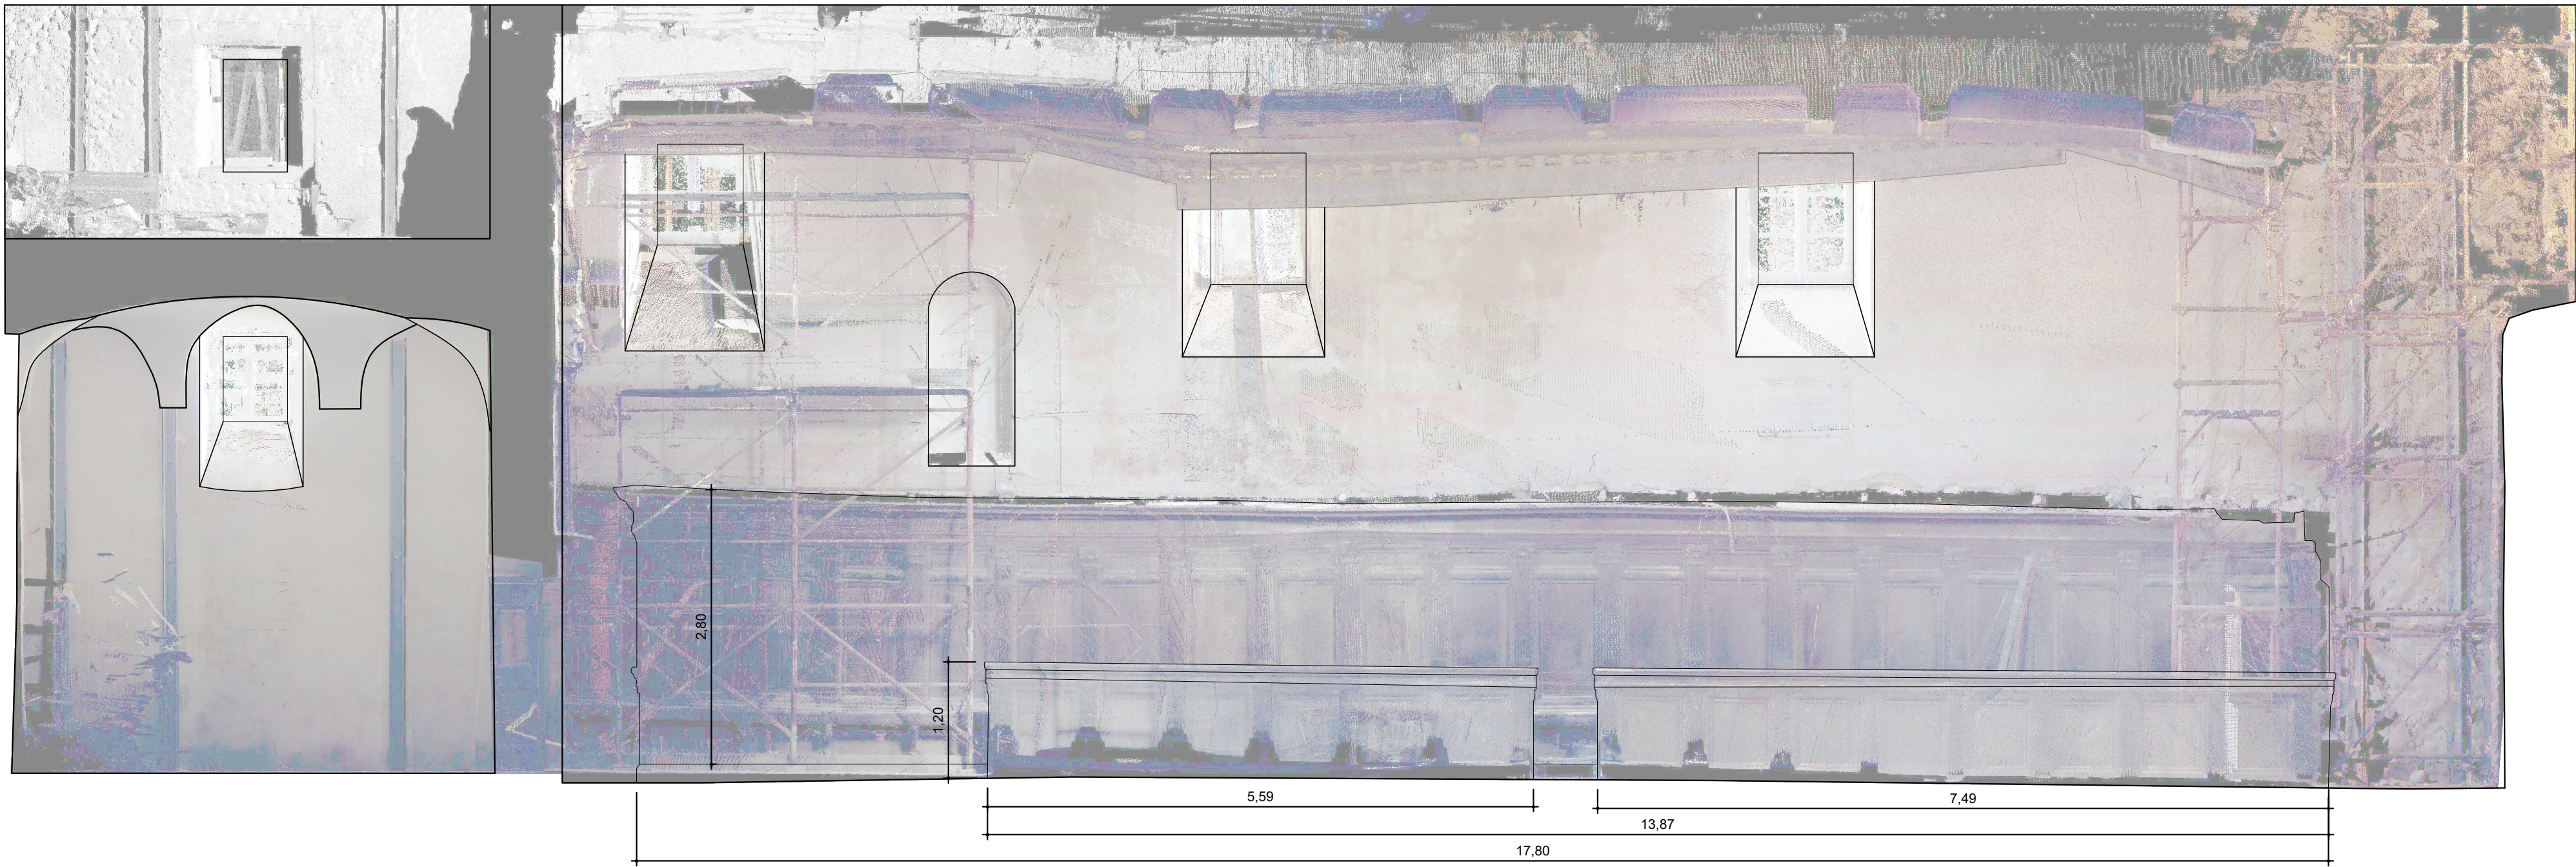


PROSPETTO INTERNO LATO GIARDINO

SCALA 1:50

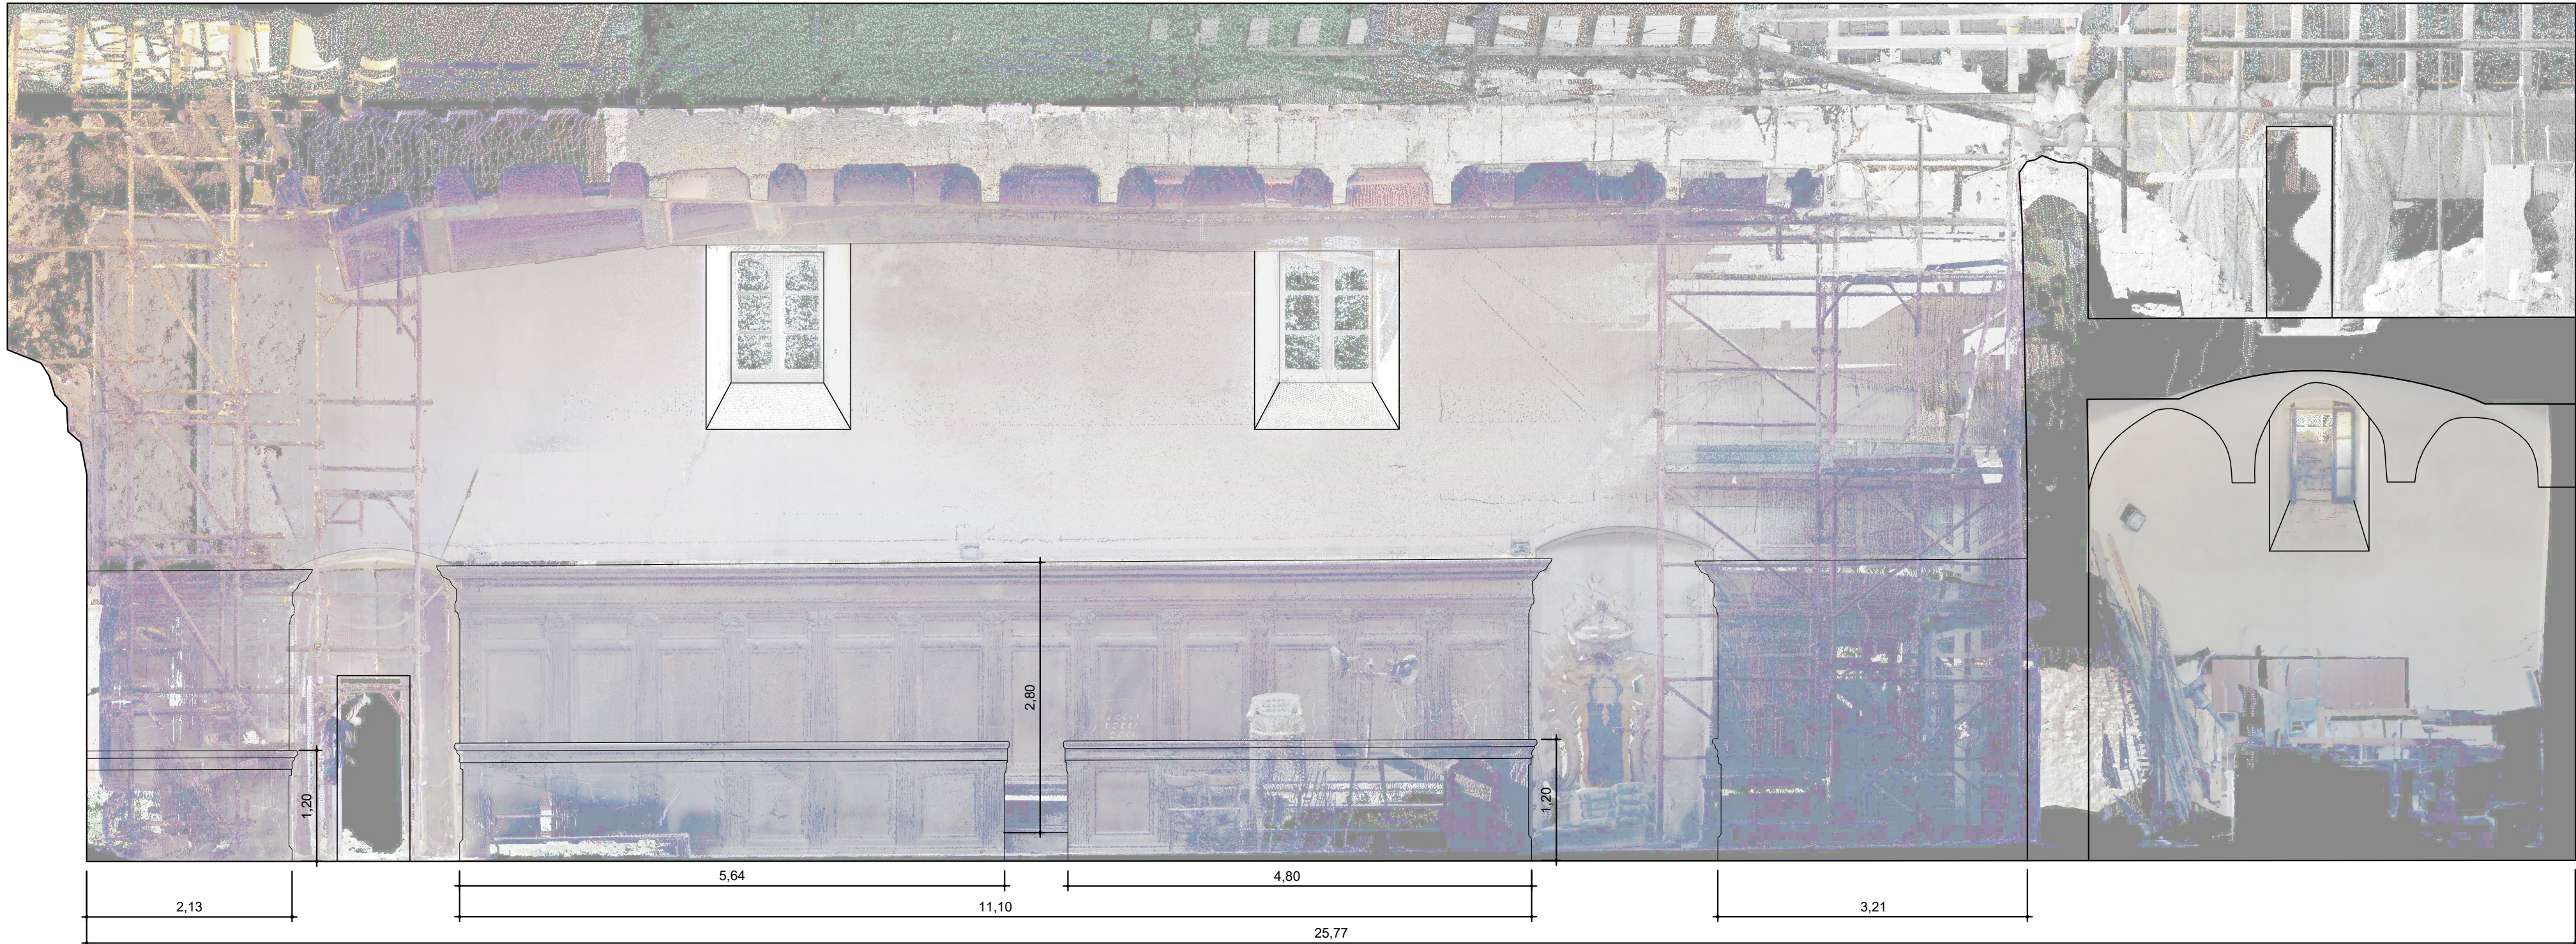


PROSPETTO INTERNO LATO INGRESSO

SCALA 1:50

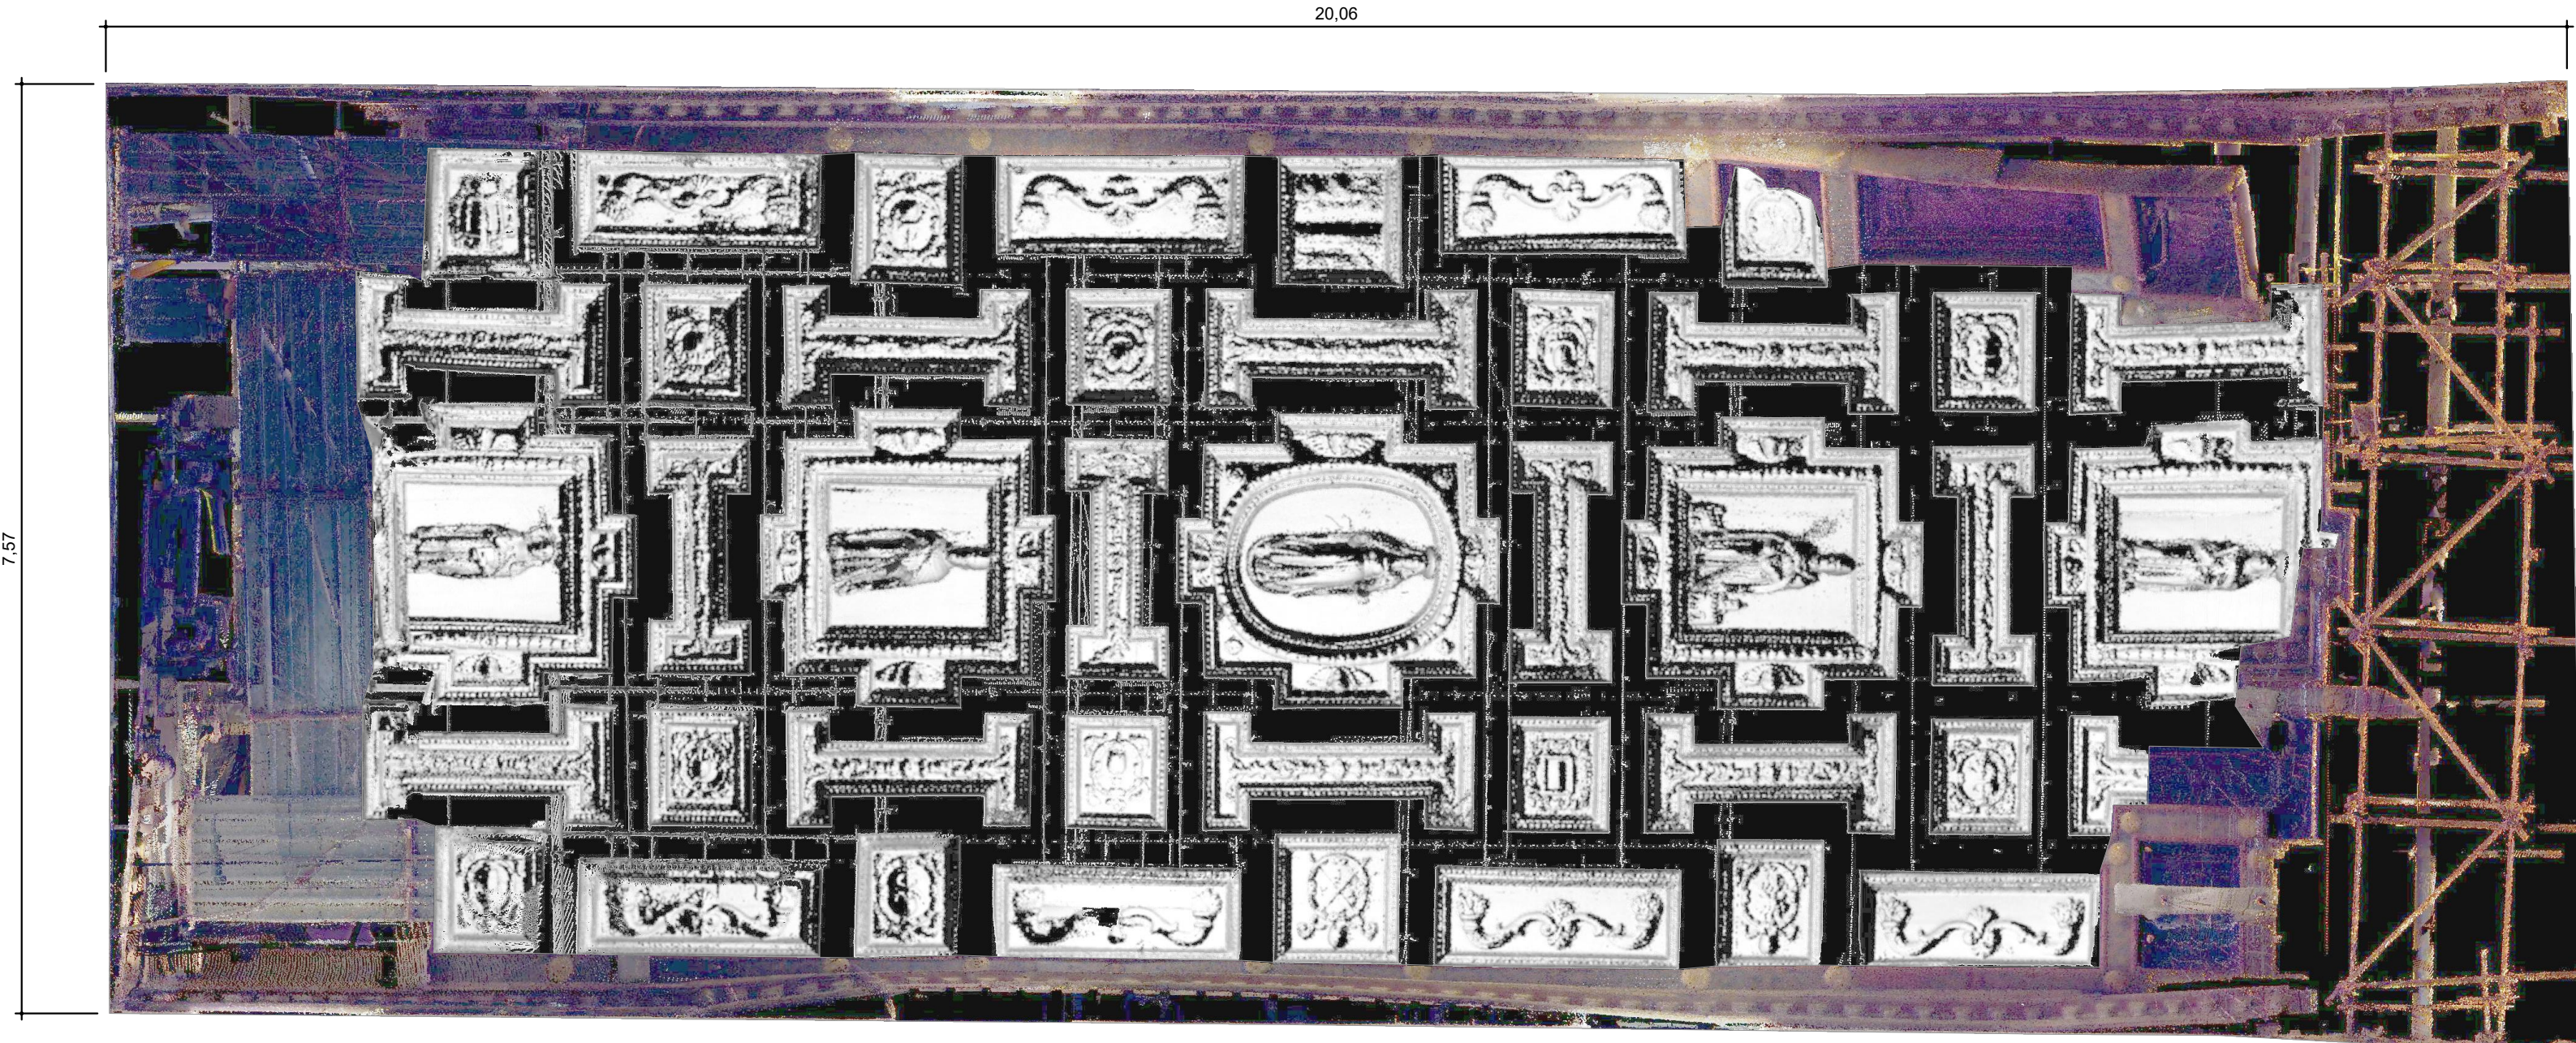


PIANTA CONTROSOFFITTO

SCALA 1:50

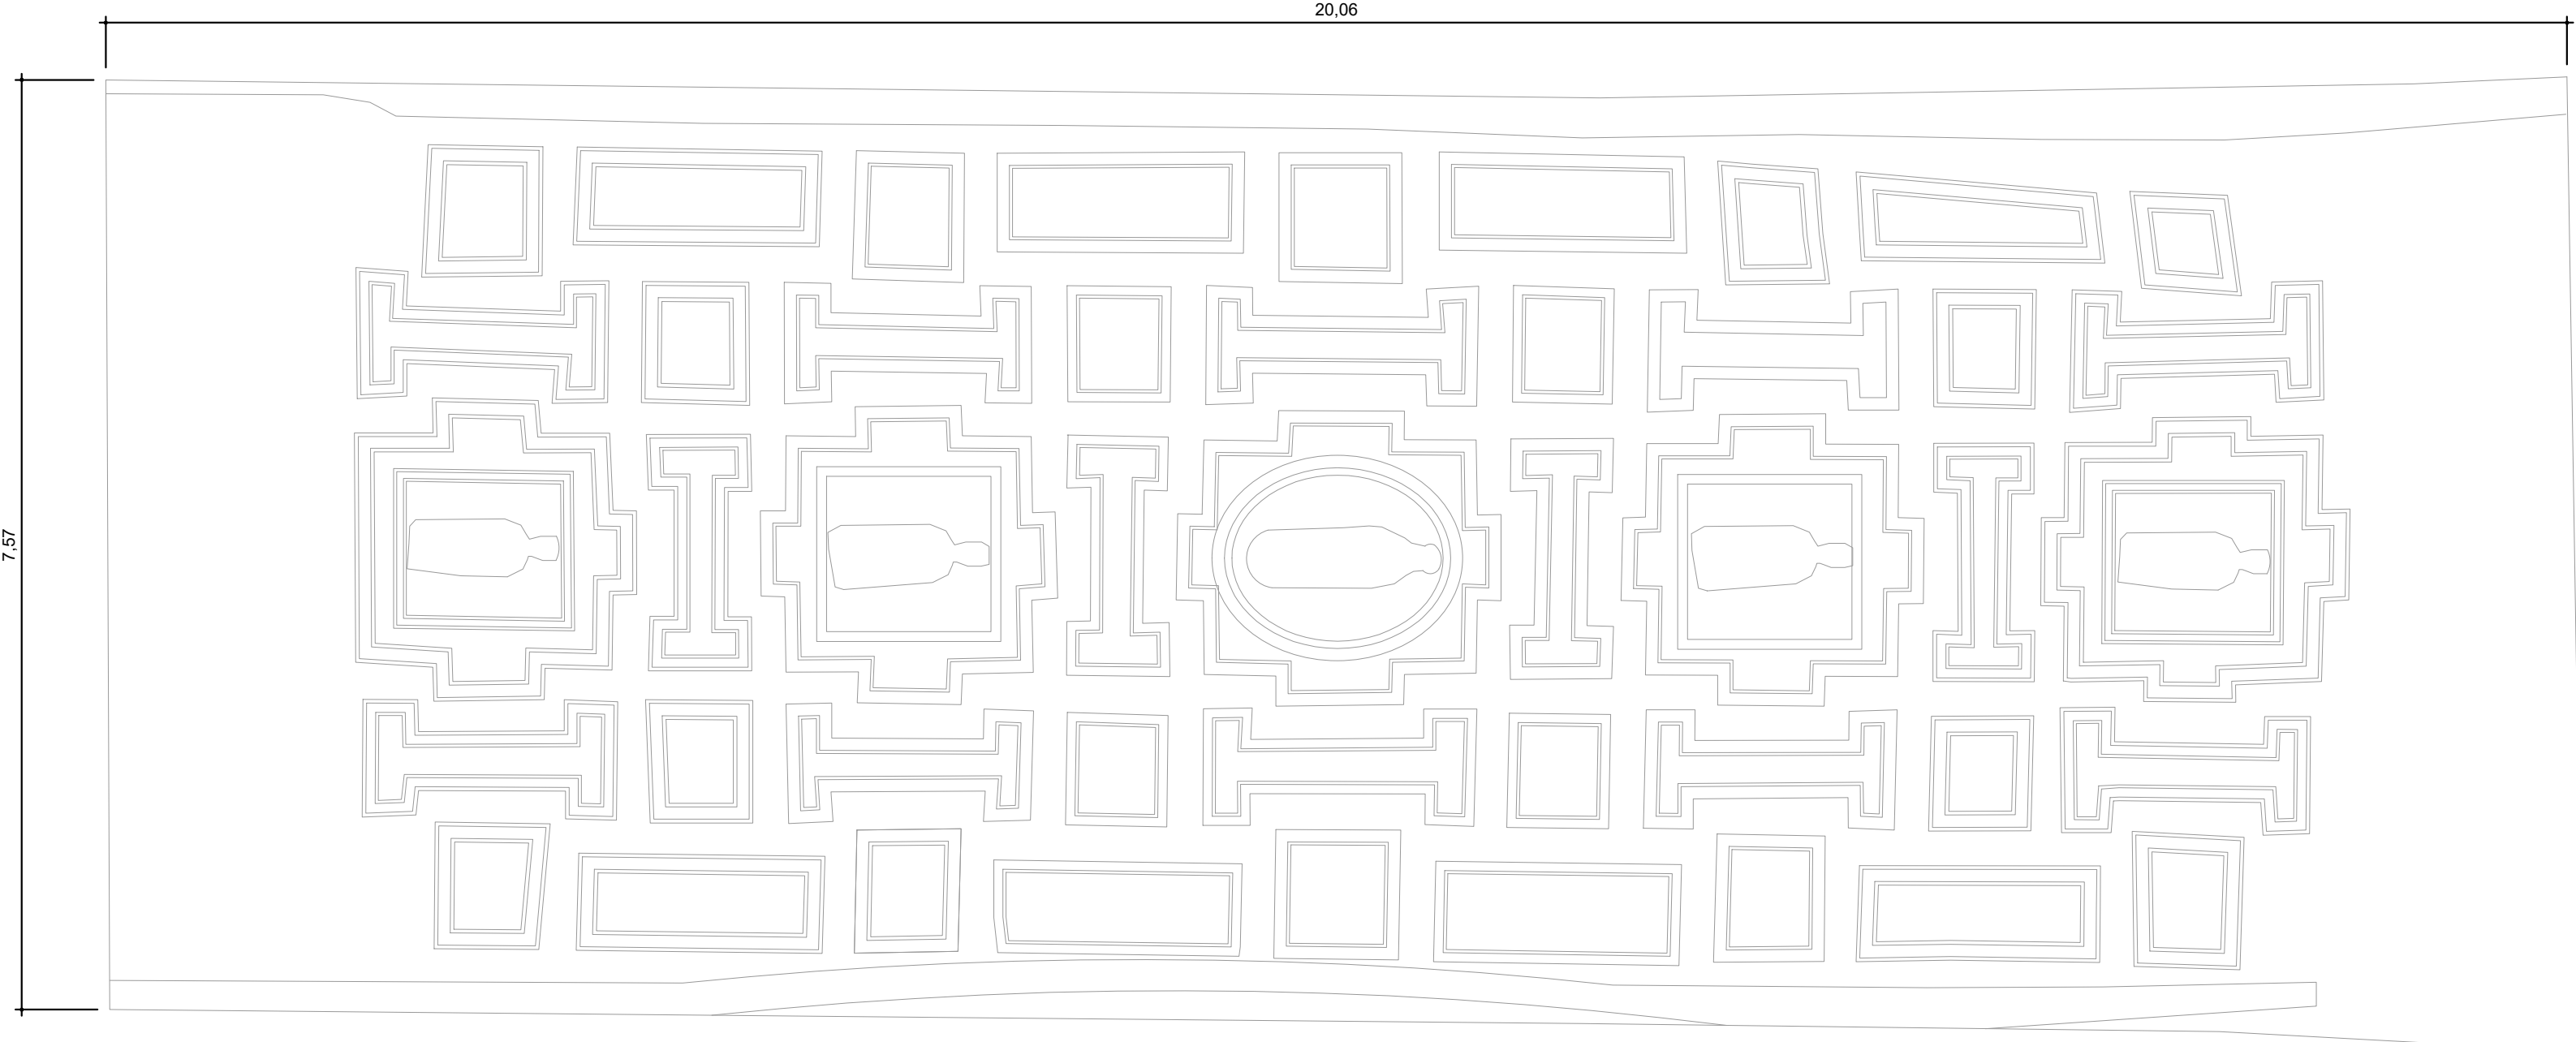


DISEGNO CONTROSOFFITTO

SCALA 1:50

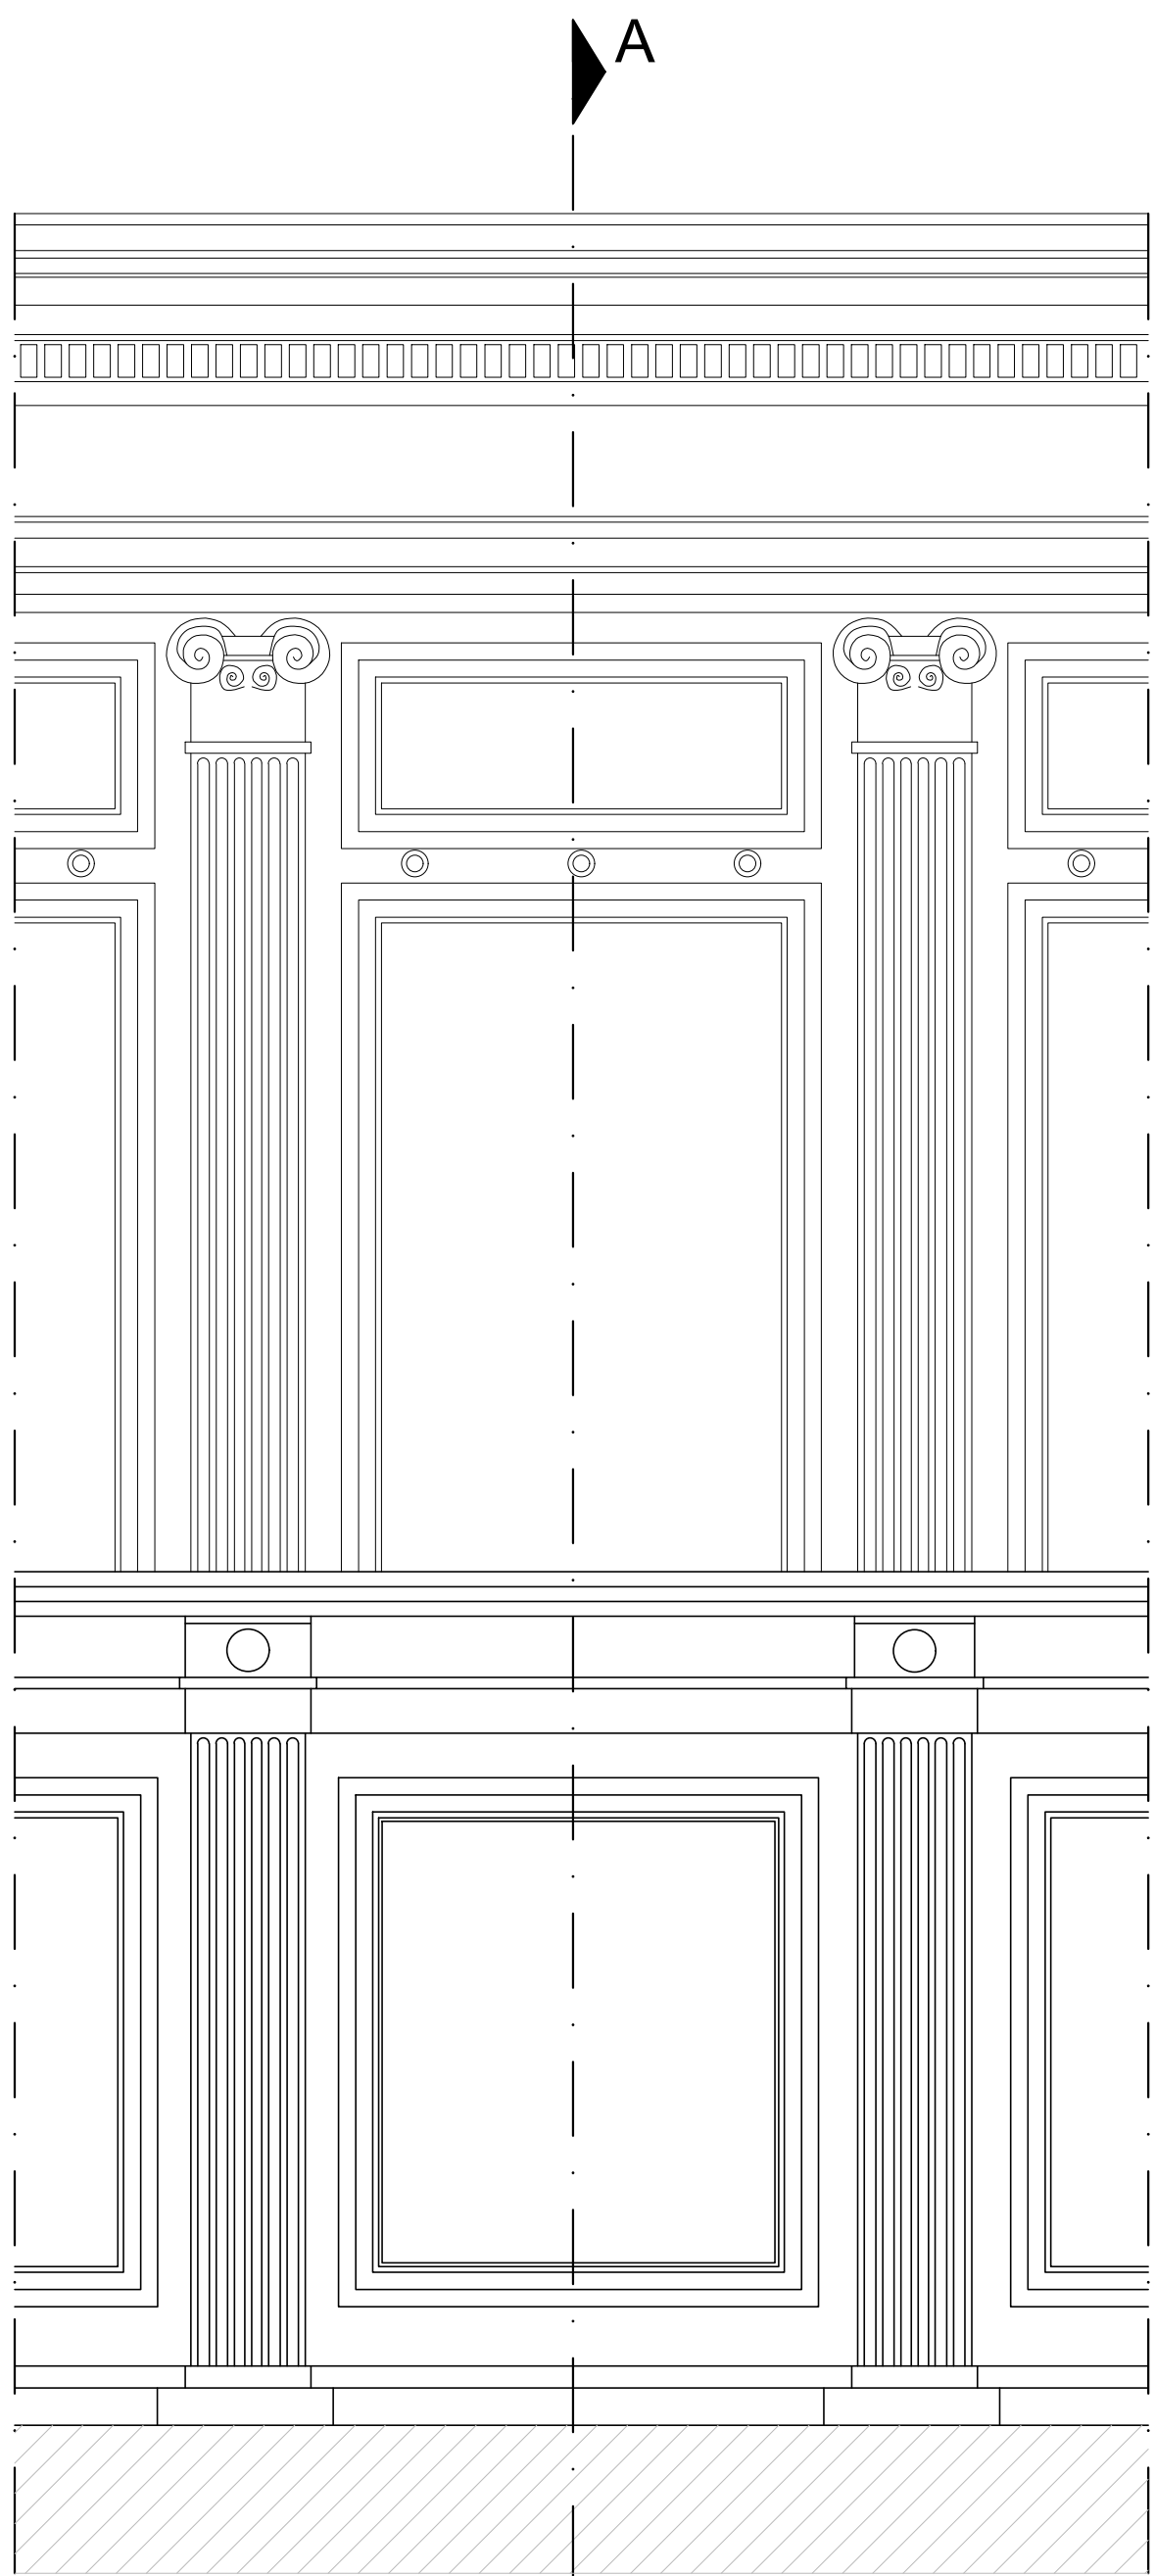


PROSPETTO CORO

SCALA 1:10

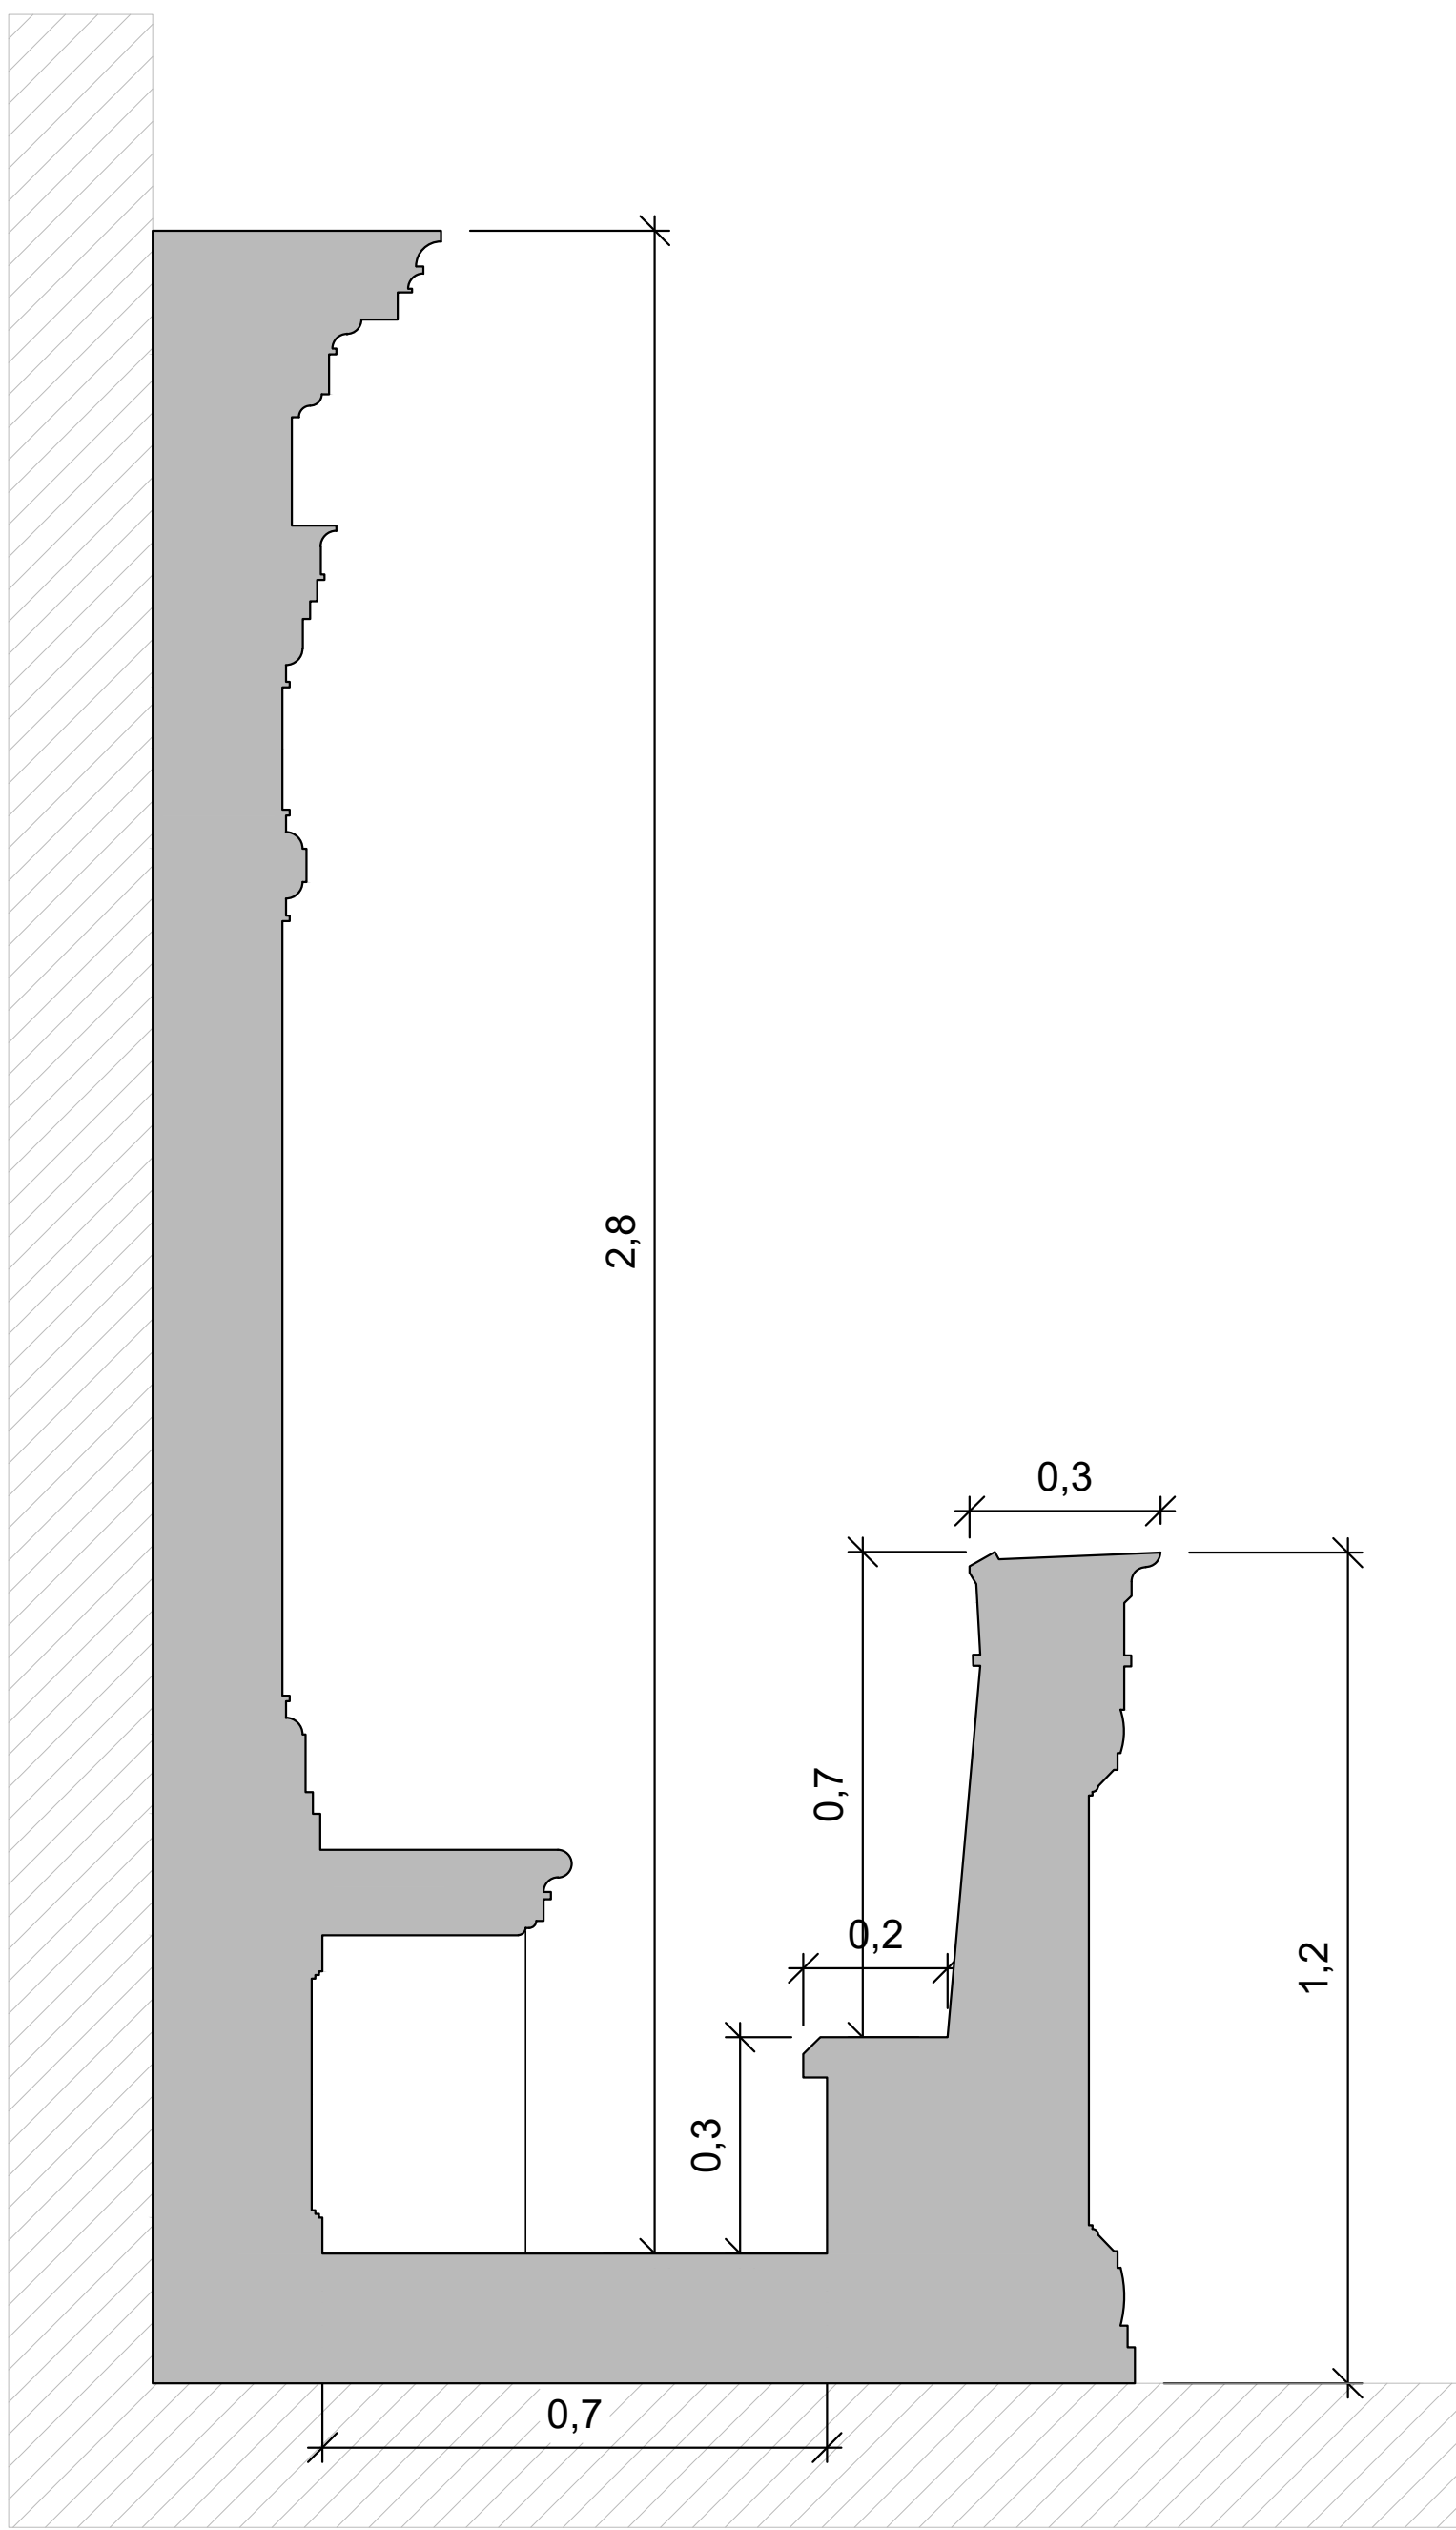

SEZIONE A-A

SCALA 1:10

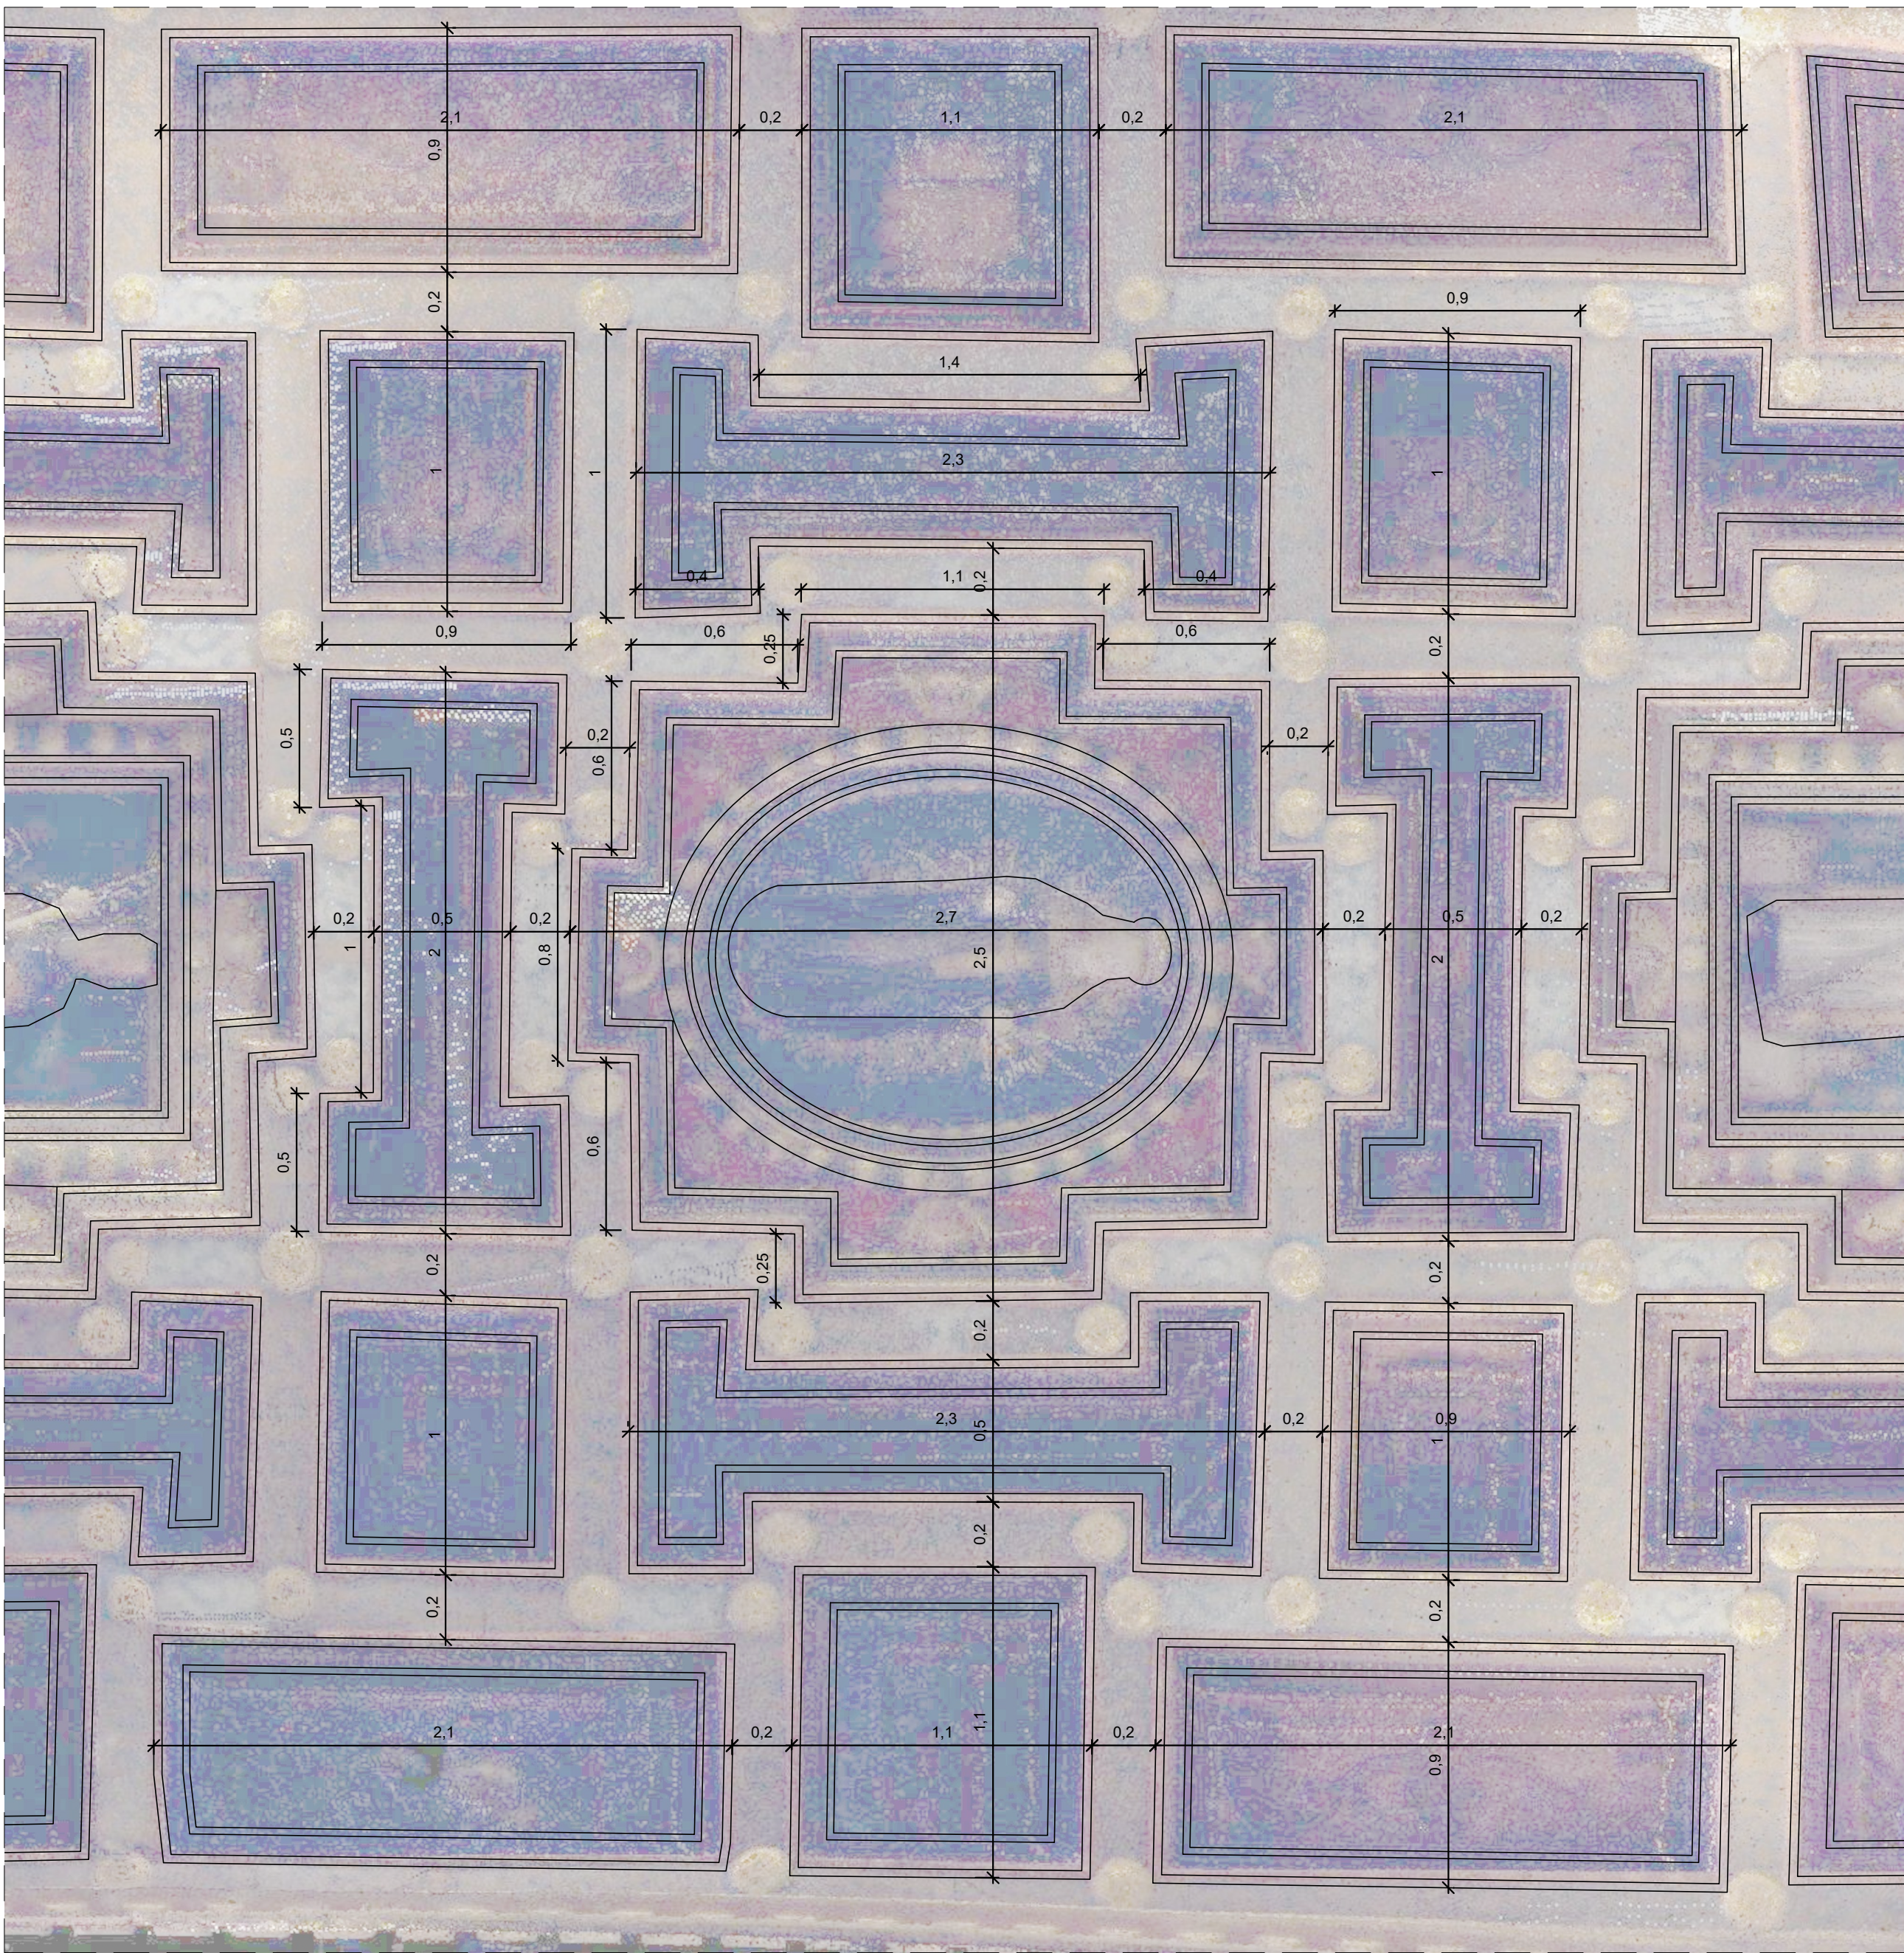

PARTICOLARE CONTROSOFFITTO

SCALA 1:20

UFFICIO SPECIALE DELLA RICOSTRUZIONE UMBRIA



CHIESA DI S. AGOSTINO MINORE

Via Anicia, Norcia

Proprietà Chiesa di S. Agostino Soggetto attuatore Arcidiocesi Spoleto-Norcia



LAVORI DI MIGLIORAMENTO SISMICO E RESTAURO

ELABORATI STATO DI PROGETTO	E
PARTICOLARI	E03/01

RTP: ing.g.mancinelli, arch.c.bartelli, arch.l.batocchioni sorbini, dott.d.broso, ing.s.paltriccia, ing.r.sabatini e ing.r.trovati di tetra engineering