



REGIONE UMBRIA

COMUNE DI NORCIA

LEGGE 15 dicembre 2016, n. 229 e s.m.i.
interventi in favore delle popolazioni colpite dal sisma
del 24 agosto 2016 e successivi

Ordinanza Commissariale 130 del 15 dicembre 2022 e s.m.i.
Testo Unico della Ricostruzione Privata

*Misure per il ripristino con miglioramento sismico e la ricostruzione di
immobili ad uso abitativo gravemente danneggiati o distrutti dagli
eventi sismici verificatisi a far data dal 24 agosto 2016 (Esito E)*

Ubicazione intervento: Norcia (Pg), Via Case Sparse snc

Committente
Sig.ra Federica Fiorucci
Via Appia Antica, 249 - 00178 Roma

Progetto architettonico e DL
Coordinamento in fase progettuale ed esecutiva
Dott. Arch. Sabatino Saviani
Via dei Priori 59 - 06046 Norcia (Pg)
tel 0743/816998 - arch.saviani@gmail.com

Progetto strutture
Dott. Ing. Roberto Baliani
Via Casale Luparini, 12/B - 06034 Foligno (Pg)
tel 0742/1974734 - roberto@hofpro.it

Relazione Geologica
Dott. Geol. Francesco Spanicciati
Via Fiorucci, 1 - 06046 Norcia (Pg)
tel 0743/778891 - spanicciati.geolithos@gmail.com

Verifiche termiche e impianti tecnologici
Ing. Andrea Placidi
Via La Louviere, 1/a - 06034 Foligno (Pg)
tel 0742/21696 - placidi.andrea@virgilio.it

Rilievo e Progetto Contributivo
Dott. Arch. Valentina Ceccucci
Via Marsciano, 6 - 06039 Trevi (Pg)
tel 0742/21018 - valentina@lab5.it

INQUADRAMENTO GENERALE

Elaborato

SF.02

Planimetria catastale, foto aerea, stralci di PRG
Planimetria stato attuale scala 1:500
Planimetria progetto scala 1:500

COD: S16 - S41

Scala: varie

File: SF.03-SP.01 RIL e PROG_S41.dwg

Attività	Note
1	Elaborati allegati alla richiesta di contributo L. 229/2016 e s.m.i.

LA DIFFUSIONE E RIPRODUZIONE ANCHE PARZIALE DI QUESTO ELABORATO È VIETATA AI TERMINI DI LEGGE

euro 3

HOFPRO

Lab5
PROJECTS IN PROGRESS

EURO 3

ARCHITETTO
Sabatino Saviani

Via dei Priori 59
06046 Norcia (Pg)
tel 0743/816998
arch.saviani@gmail.com

PLANIMETRIA CATASTALE - scala 1:2000

C.T. Foglio 69 Particella 82

----- edificio oggetto
di intervento



FOTO AEREA

Foto tratta da Google Maps


----- edificio oggetto
di intervento



STRALCIO PRG PS.02 disciplina strutturale

Zona boscata - Paesaggio locale PL8 Dorsale Appenninica


----- edificio oggetto di intervento

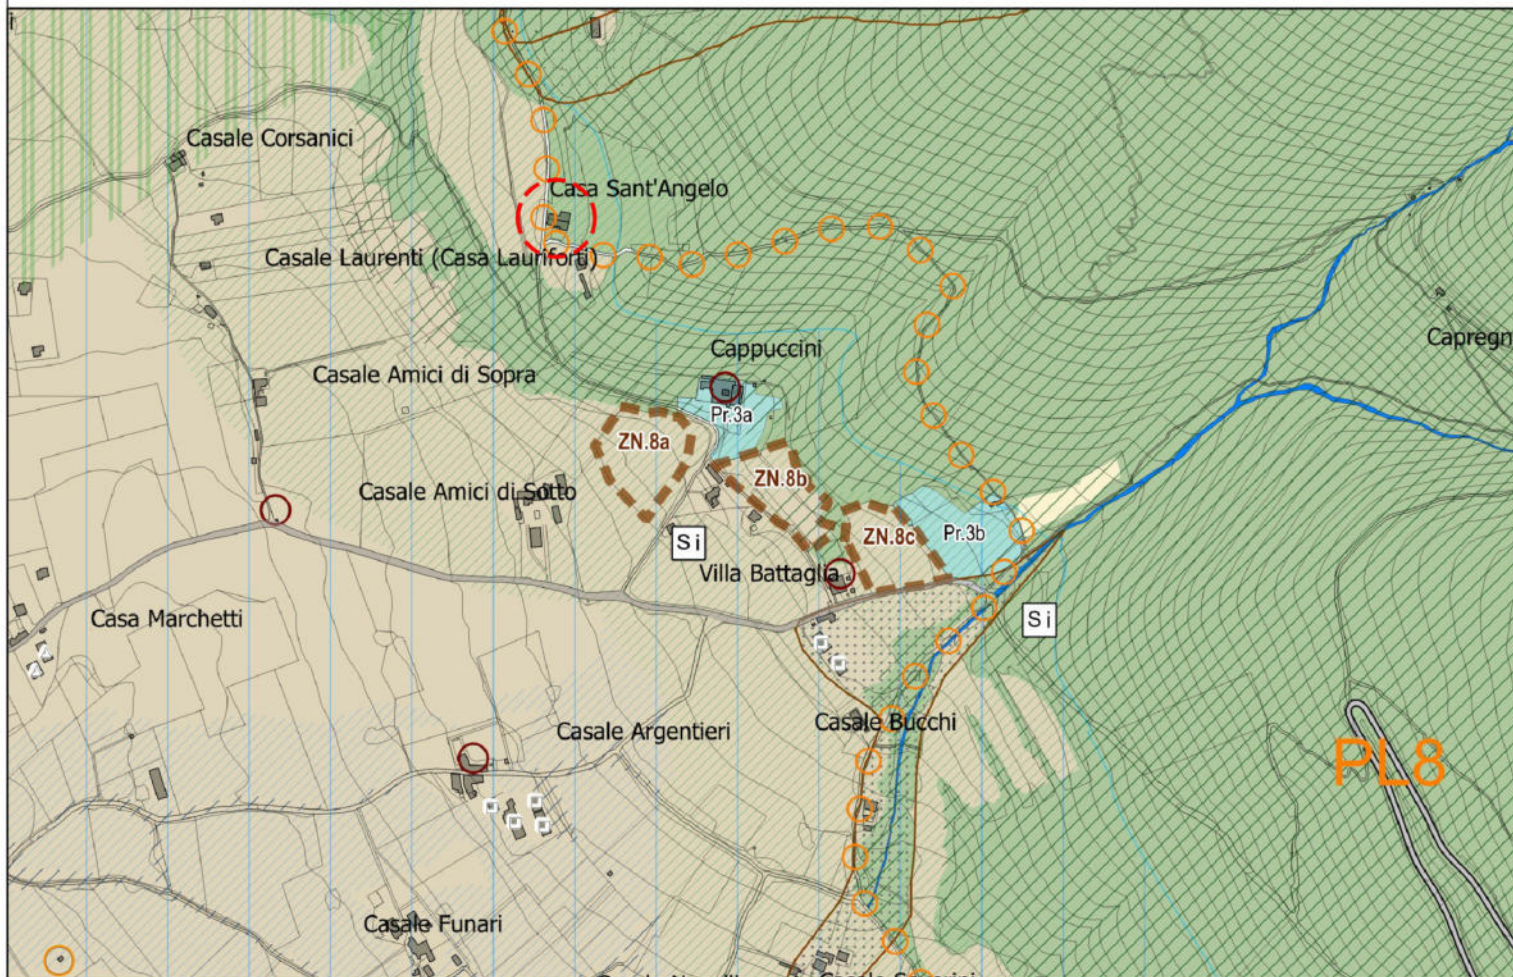

STRALCIO PRG - PS.G01 vincoli

Parchi e riserve nazionali - Territori coperti da foreste e boschi (DLgs 42/2004, art 142)

----- edificio oggetto di intervento

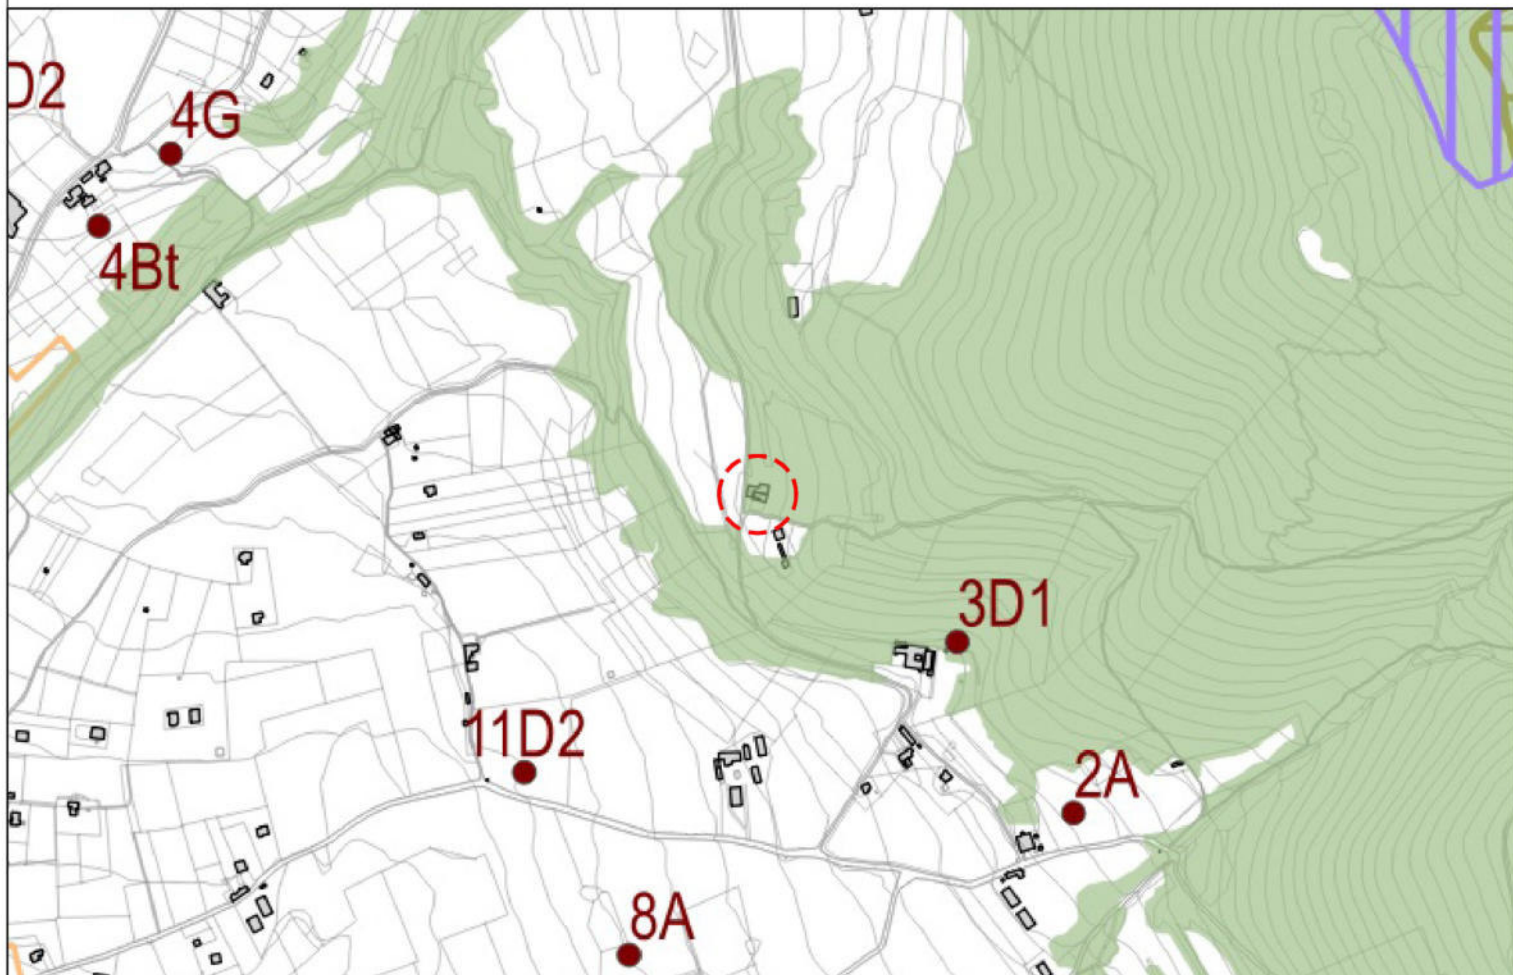

PLANIMETRIA GENERALE - STATO ATTUALE
scala 1:500



PLANIMETRIA GENERALE - PROGETTO
scala 1:500

