

LEGENDA					
	Superficie Utile Netta (su)		Superficie Accessoria (sa)		Altre superfici (as)
Superficie dell'unità immobiliare calcolata al netto di murature interne ed esterne e sganci di vari di porte e finestre			Superficie degli spazi interni dell'edificio che svolgono funzioni complementari a quella abitativa o produttiva		Superficie che non costituisce né s.u., né s.p. (non soggetta a contributo)



**Ordinanza Commissariale 130 del 15 dicembre 2022 e s.m.i.
Testo Unico della Ricostruzione Privata**

Ubicazione intervento: Norcia (Pg), Via Case Sparse snc

Dott. Ing. Roberto Baliani
Via Cassale Luparini, 12/B - 06034 Foligno (Pg)
tel 0742/1974734 - roberto@hofpro.it

Verifiche termiche e impianti tecnologici
Ing. Andrea Placidi
Via La Louviere, 1/a - 06034 Foligno (Pg)
tel 0742/21696 - placidi.andrea@virgilio.it

STATO ATTUALE

Attività	Note
1	Elaborati allegati alla richiesta di contributo L. 229/2016 e s.m.i.

EURO 3
ARCHITETTO
Sabatino Saviani
Via dei Priori 59
06046 Nordia (Pg)
tel 0743/816998
arch.saviani@gmail.com



Considerando che l'immobile risulta in gran parte crollato a causa dei danni riportati a seguito del sisma, il rilievo dello stato attuale, soprattutto nelle parti relative agli interni sono state determinati riproducendo quanto ricavabile dai rilievi speditivi di quanto visibile in loco dagli esterni, tramite la consultazione dei grafici allegati ai precedenti titoli abilitativi edilizi, e tramite le affermazioni dei proprietari.

LEGENDA		
— Superficie Utile Netta (su)	— Superficie Pertinenza (sp)	— Altre superfici (as)
Superficie dell'unità immobiliare calcolata al netto di murature interne ed esterne e seguita di vani di porte e finestre	Superficie degli spazi interni dell'edificio che svolgono funzioni complementari a quella abitativa o produttiva	Superficie che non costituisce né s.u., né s.p. (non soggetta a contributo)



REGIONE UMBRIA
COMUNE DI NORCIA

LEGGE 15 dicembre 2016, n. 229 e s.m.i.
Interventi in favore delle popolazioni colpite dal sisma del 24 agosto 2016 e successivi

Ordinanza Commissariale 130 del 15 dicembre 2022 e s.m.i.
Testo Unico della Ricostruzione Privata

Misure per il ripristino con miglioramento sismico e la ricostruzione di immobili ad uso abitativo gravemente danneggiati o distrutti dagli eventi sismici verificatisi a far data del 24 agosto 2016 (Esito E)

Ubicazione intervento: Norcia (Pg), Via Case Sparse snc

Committente
Sig.ra **Federica Fiorucci**
Via Appio Antico, 349 - 00178 Roma

Progetto architettonico e DL
Coordinamento in fase progettuale ed esecutiva
Dott. Arch. **Sabatino Saviani**
Via dei Priori 59 - 06046 Norcia (Pg)
tel. 0743/816996 - arch.saviani@gmail.com

Progetto struttura
Dott. Ing. **Roberto Balani**
Via Cesare Lupatini, 129 - 06034 Foligno (Pg)
tel. 0742/1974734 - roberto@huforpo.it

Relazione Geologica
Dott. Geol. **Francesco Spagnolati**
Via Fiorucci, 1 - 06046 Norcia (Pg)
tel. 0743/773691 - spagnolati.geomatic@gmail.com

Verifiche tecniche e materiali tecnologici
Ing. **Andrea Placidi**
Via La Louvière, 1A - 06034 Foligno (Pg)
tel. 0742/21696 - placidi.andrea@ing.it

Rilevo e Progetto Contributo
Dott. Arch. **Valentina Ceccauci**
Via Marsicana, 6 - 06030 Terni (Pg)
tel. 0742/21018 - valentina@lab5.it

STATO ATTUALE		Elaborato
Prospetti e Sezioni		SF.03
		2
COD: 516 - S41	Scale: varie	File: SF_03-SP-01_RL+PROD_S41.dwg

Attività	Note
1	Esposizioni allegati alla richiesta di contributo L. 229/2016 e s.m.i.

LA DIFFUSIONE E RIPRODUZIONE ANCHE PARZIALE DI QUESTO ELABORATO È VIETATA AL TERMINE DI LEGGE

EURO 3
ARCHITETTO
Sabatino Saviani
Via dei Priori 59
06046 Norcia (Pg)
tel. 0743/816996
arch.saviani@gmail.com

STATO ATTUALE




PROSPETTO EST




PROSPETTO SUD

STATO ATTUALE

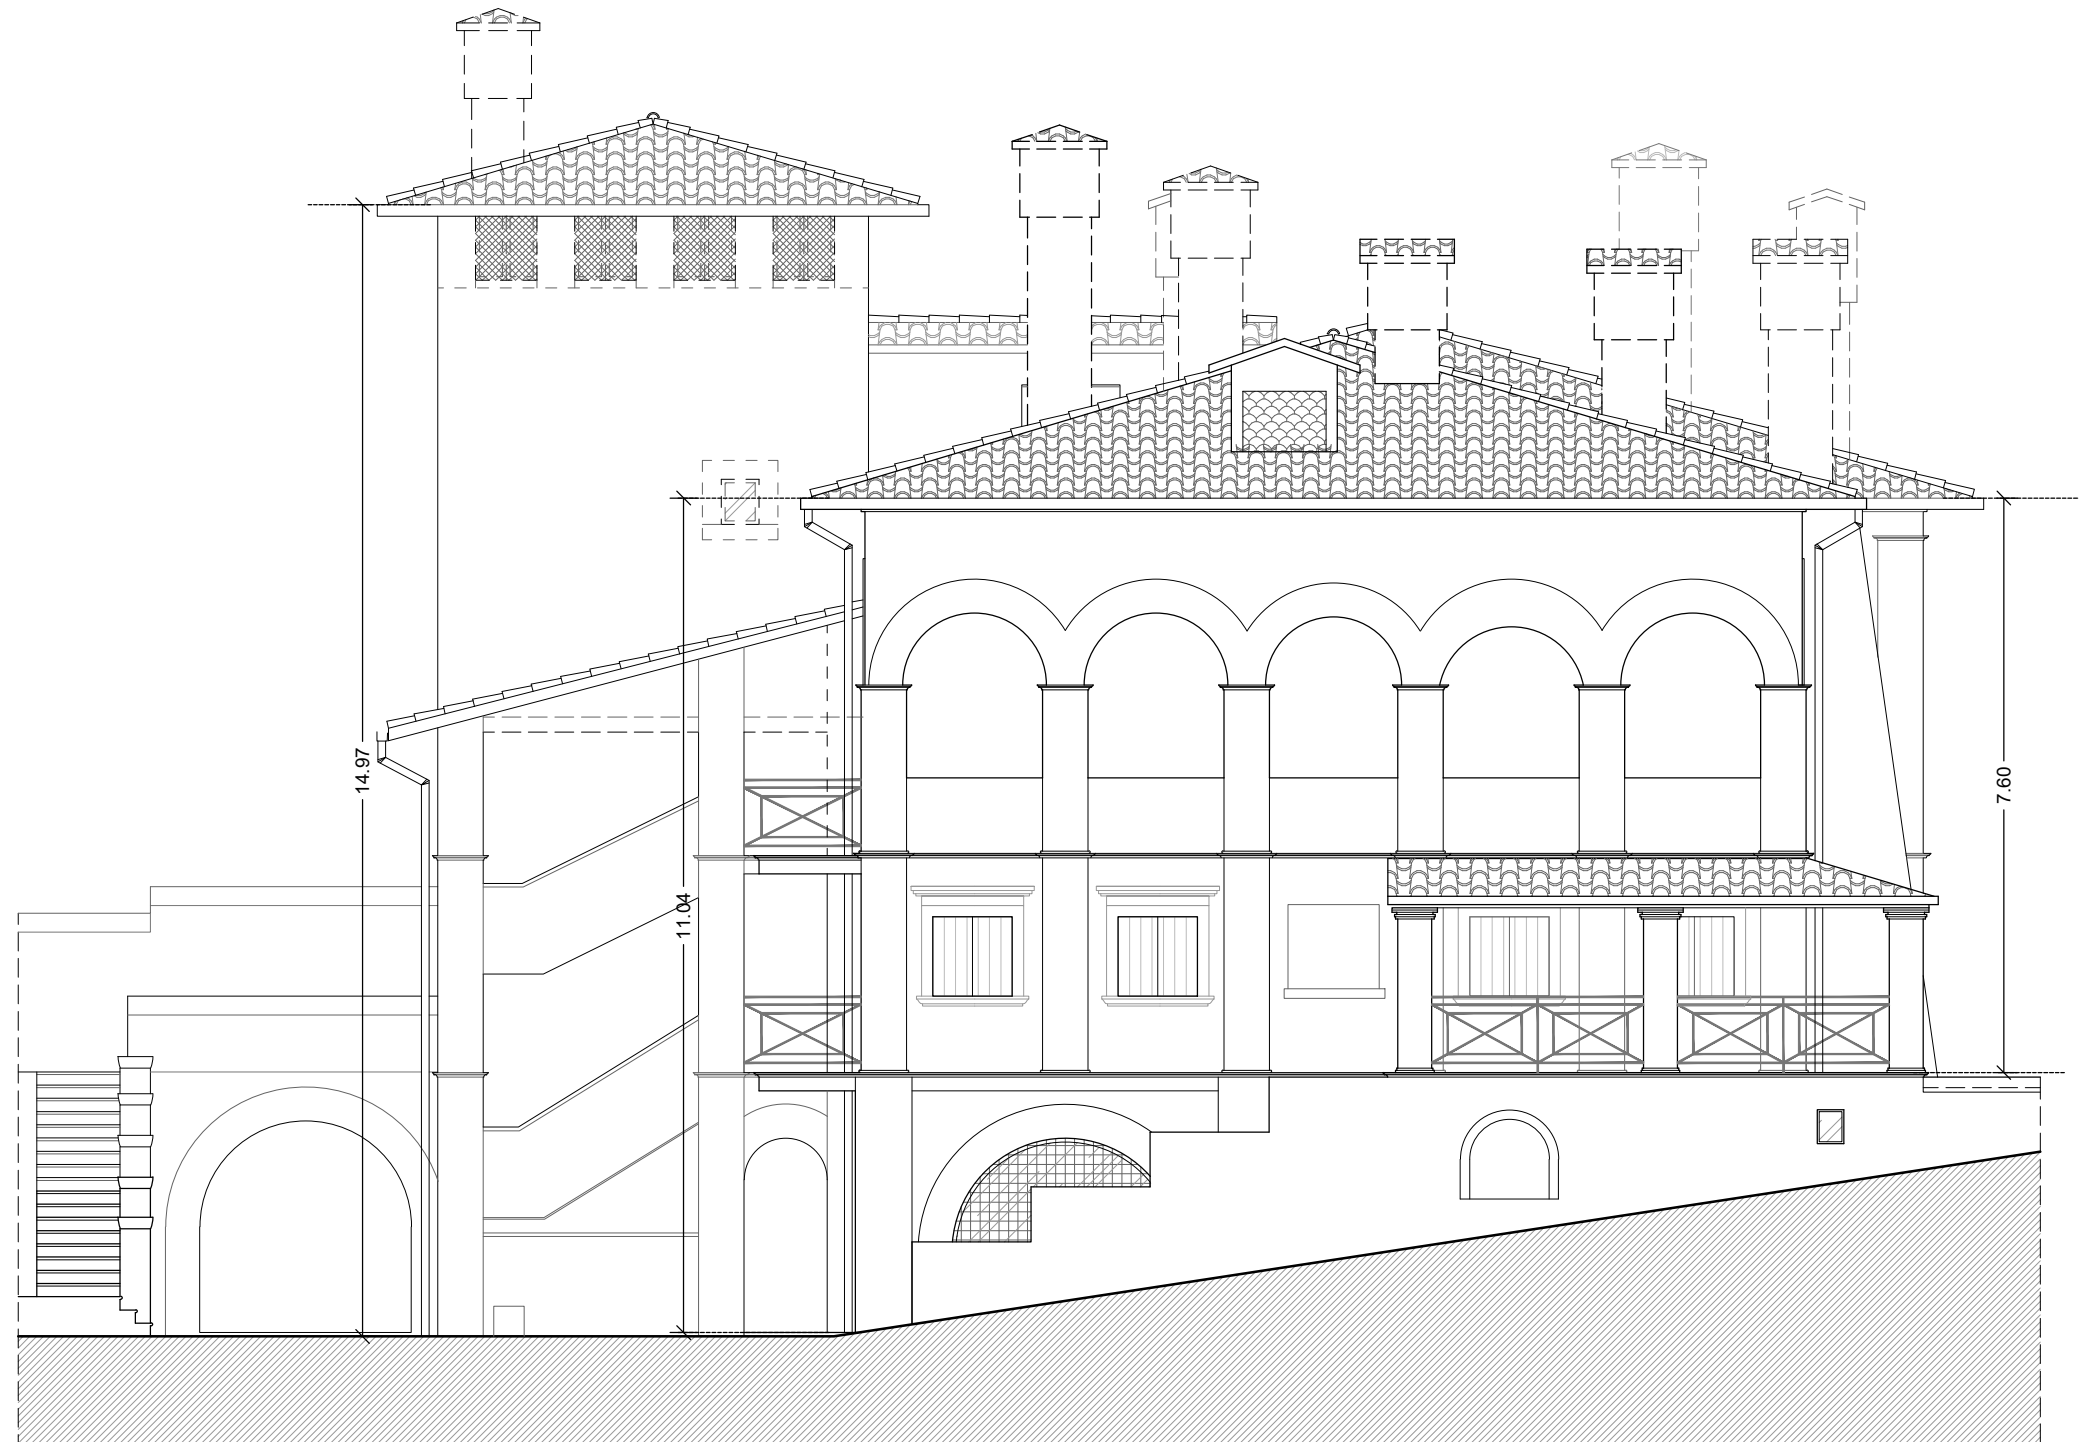


PROSPETTO OVEST

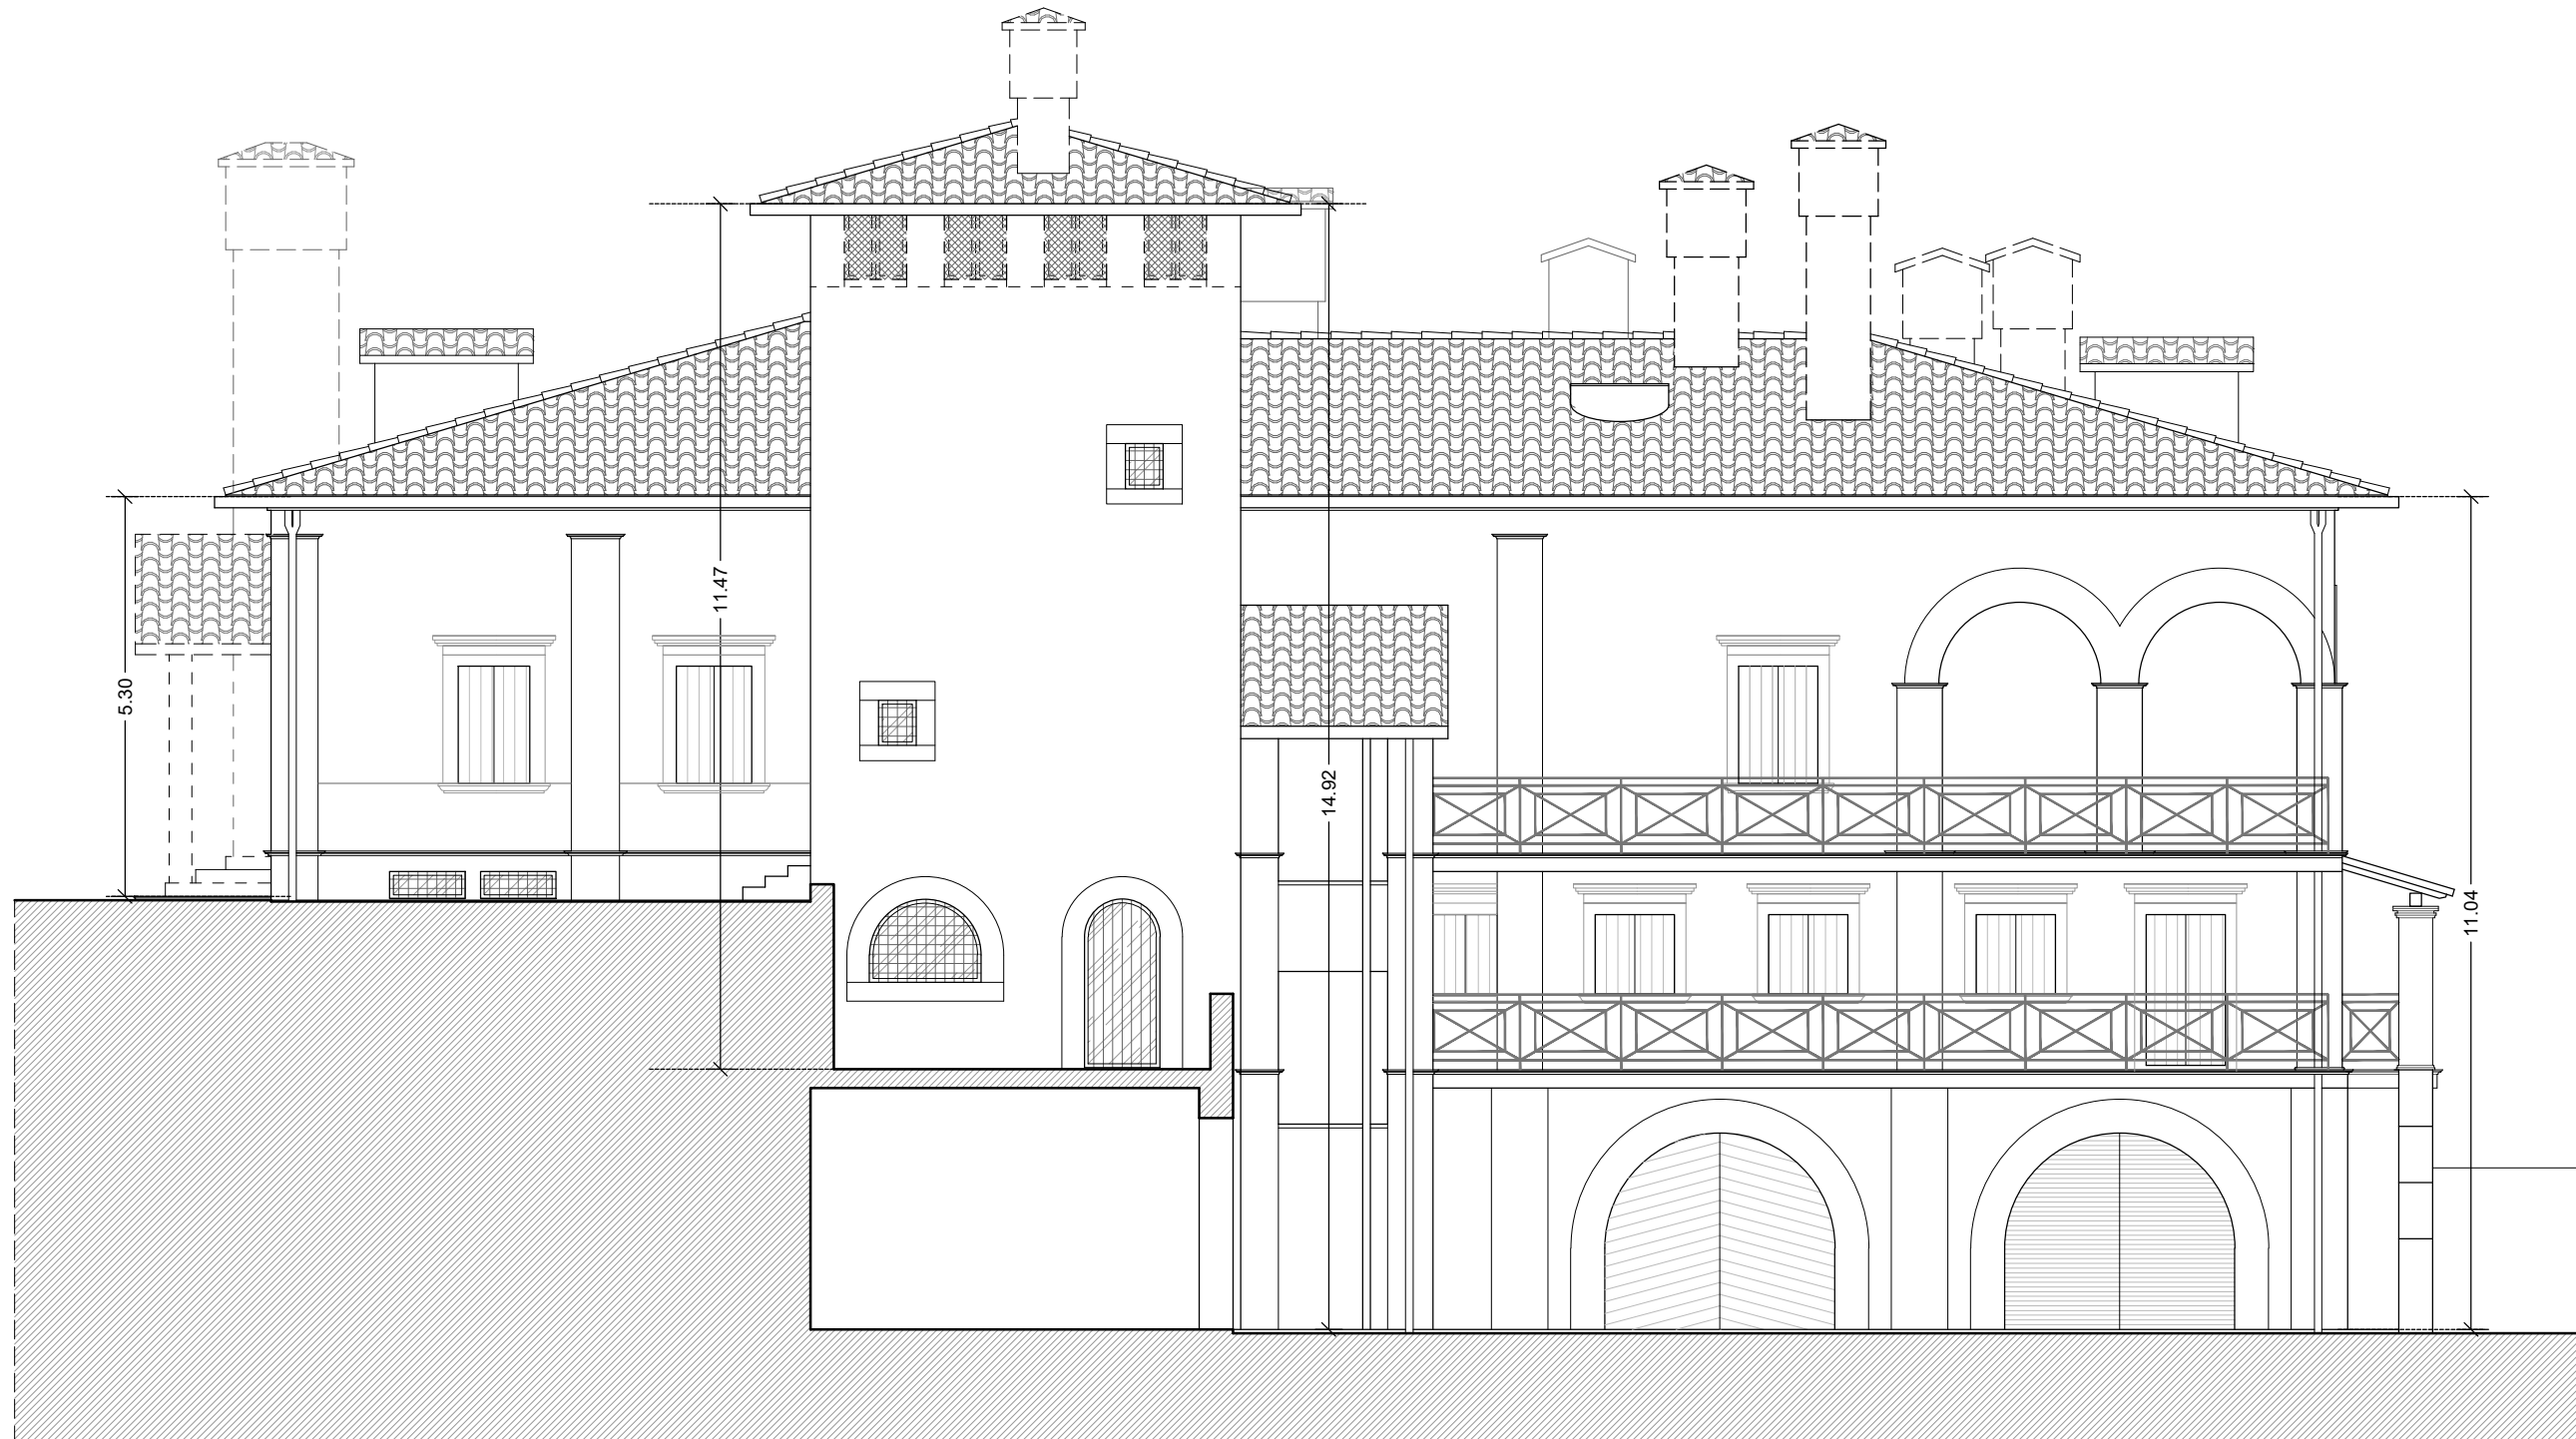


PROSPETTO NORD

STATO ATTUALE

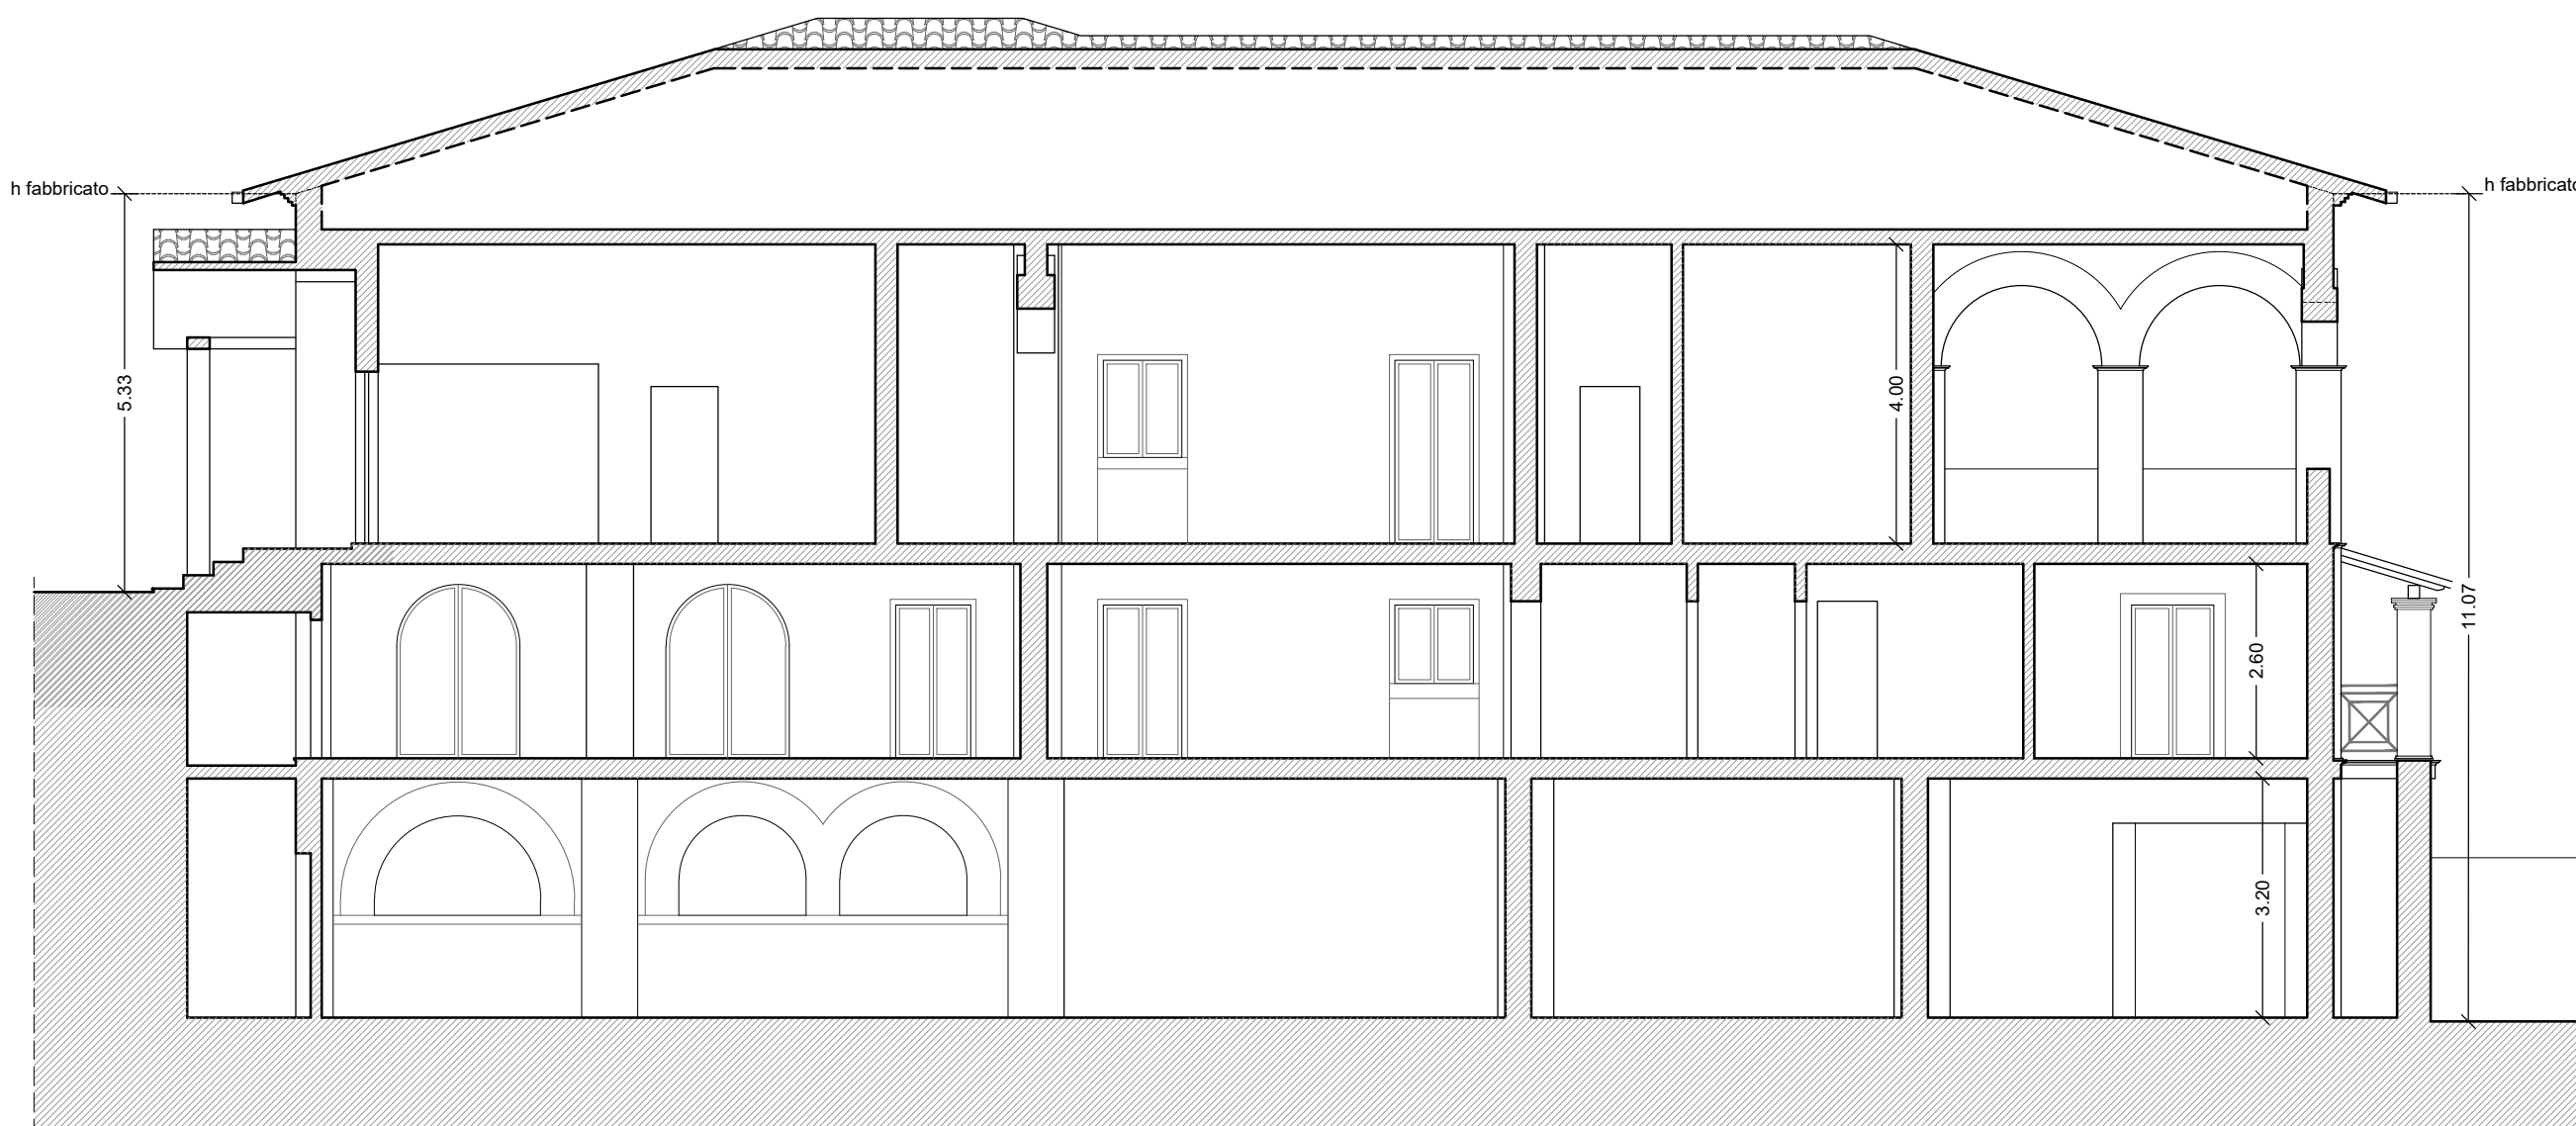

SEZIONE A-A

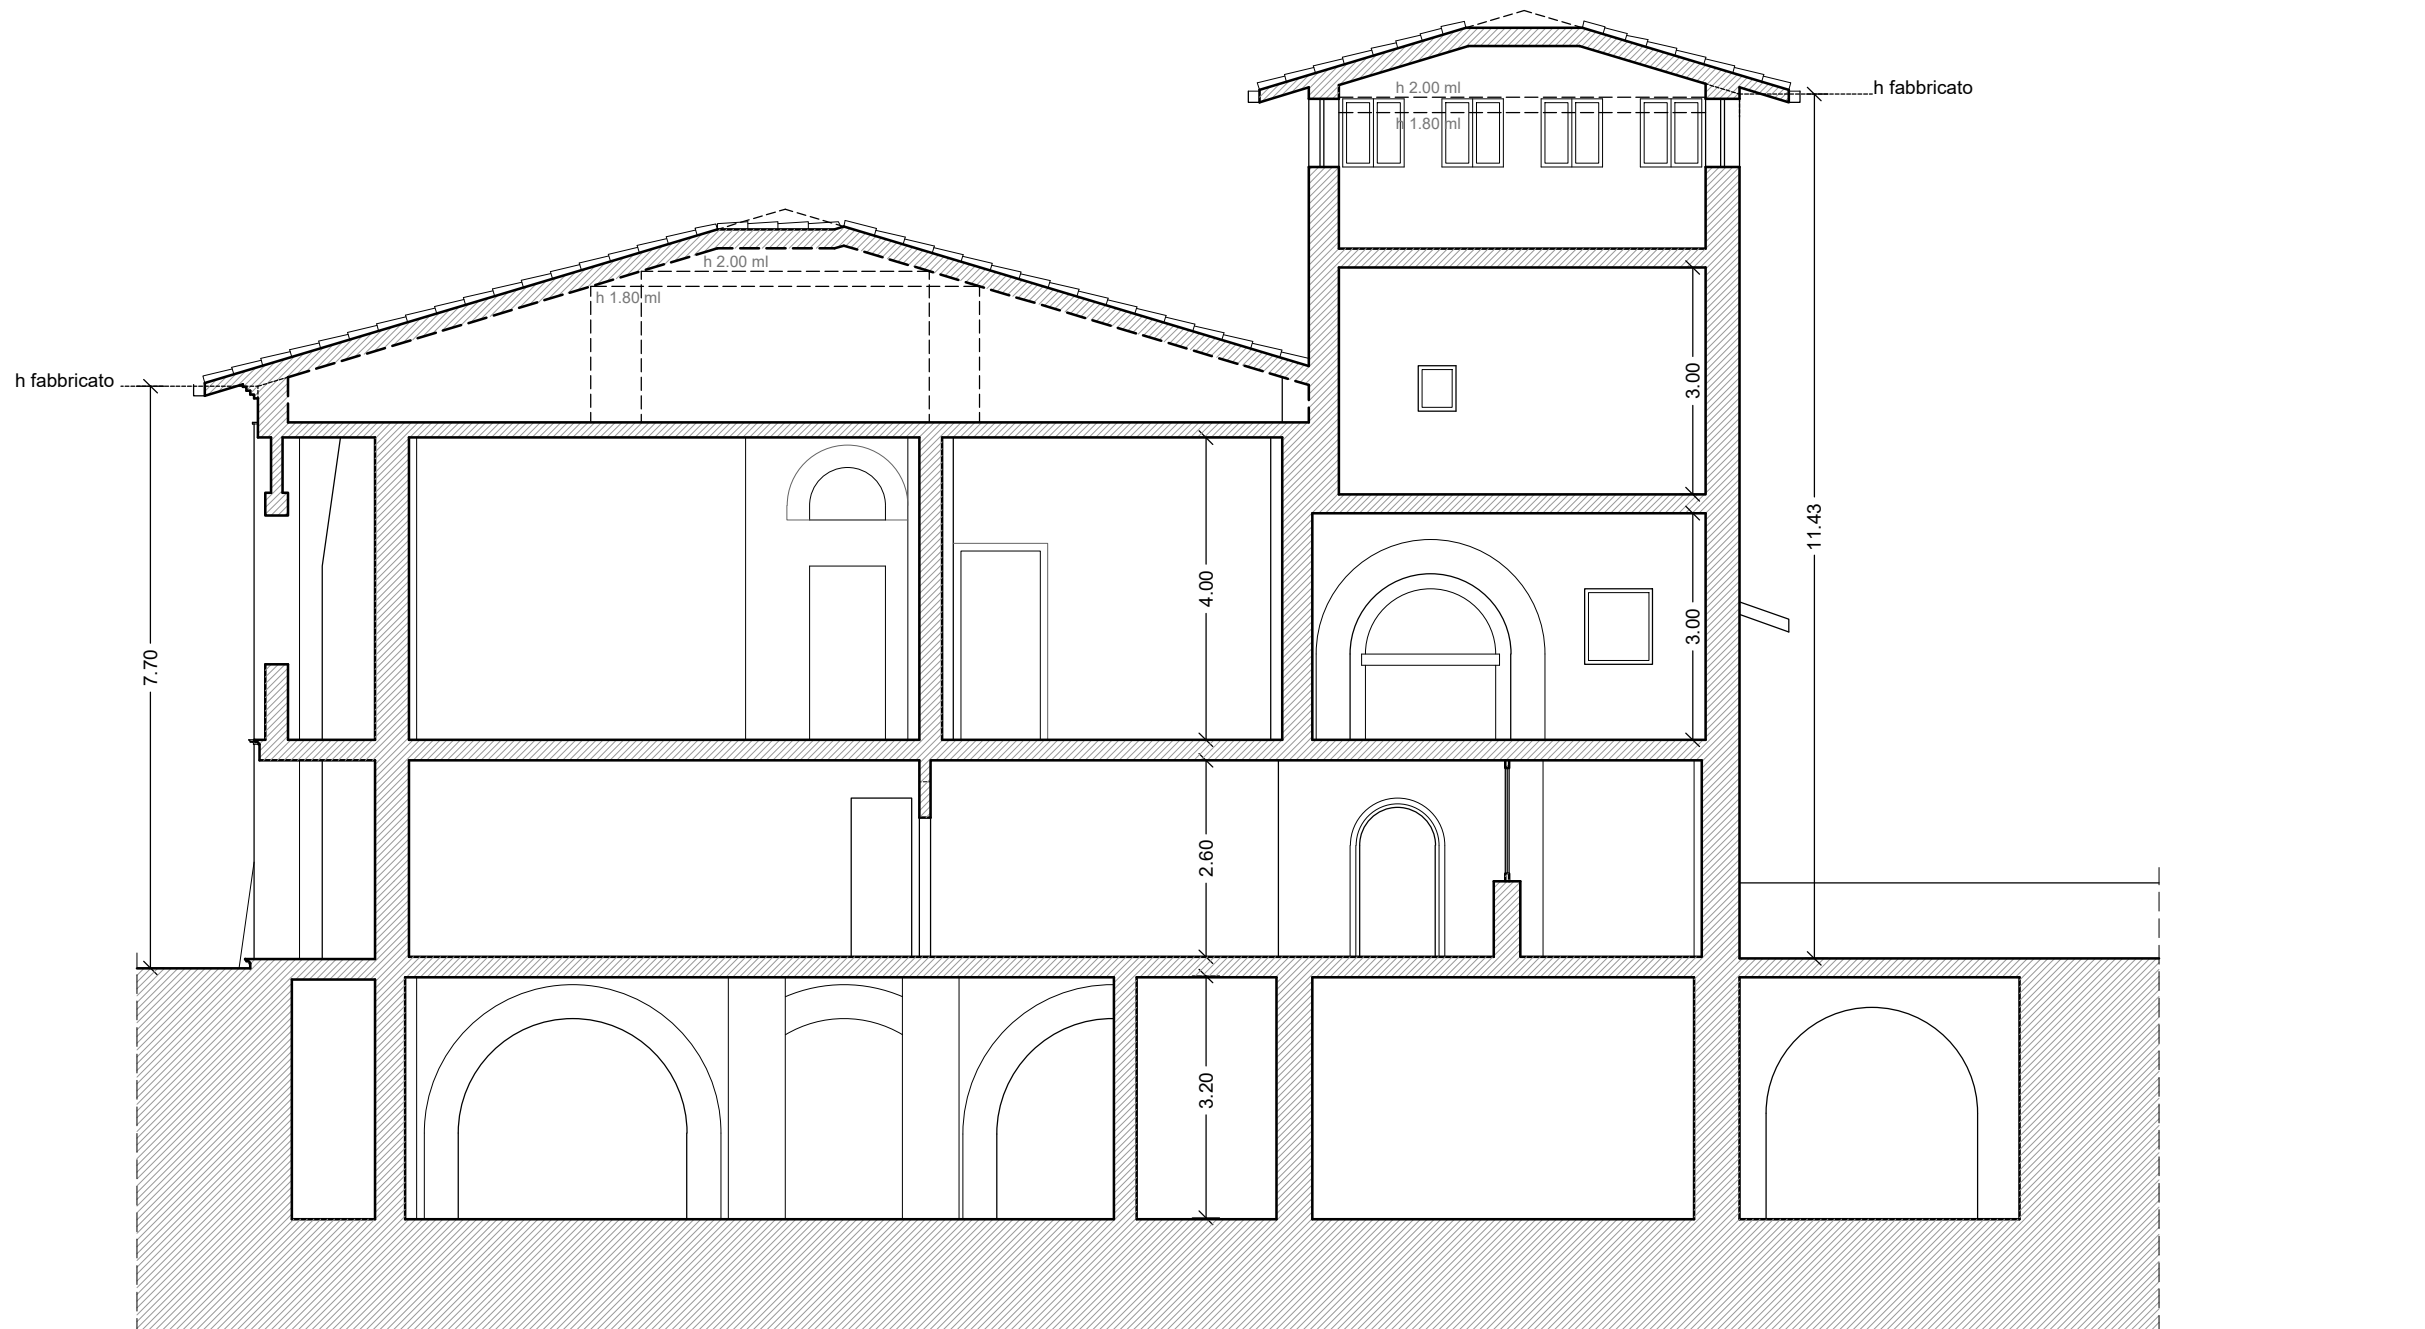

SEZIONE B-B