

Comune di NORCIA
Provincia di Perugia

STUDIO TECNICO
GEOM. RICCARDO COCCIARELLI
CERRETO DI SPOLETO - 06041 BORGO CERRETO - PERUGIA
VIA VALNERINA N°74 TEL 074391354 - Mail: riccardocociarelli@libero.it


OGGETTO: PROGETTO DI RISTRUTTURAZIONE DI UN FABBRICATO DI CIVILE
ABITAZIONE, SITO IN LOC. MONTEDORO

COMMITENZA: MANNUCCI GLORIA E MANNUCCI FRANCESCA


PROGETTO ARCHITETTONICO

Cerreto di Spoleto li Novembre 2023

IL TECNICO
GEOM. RICCARDO COCCIARELLI

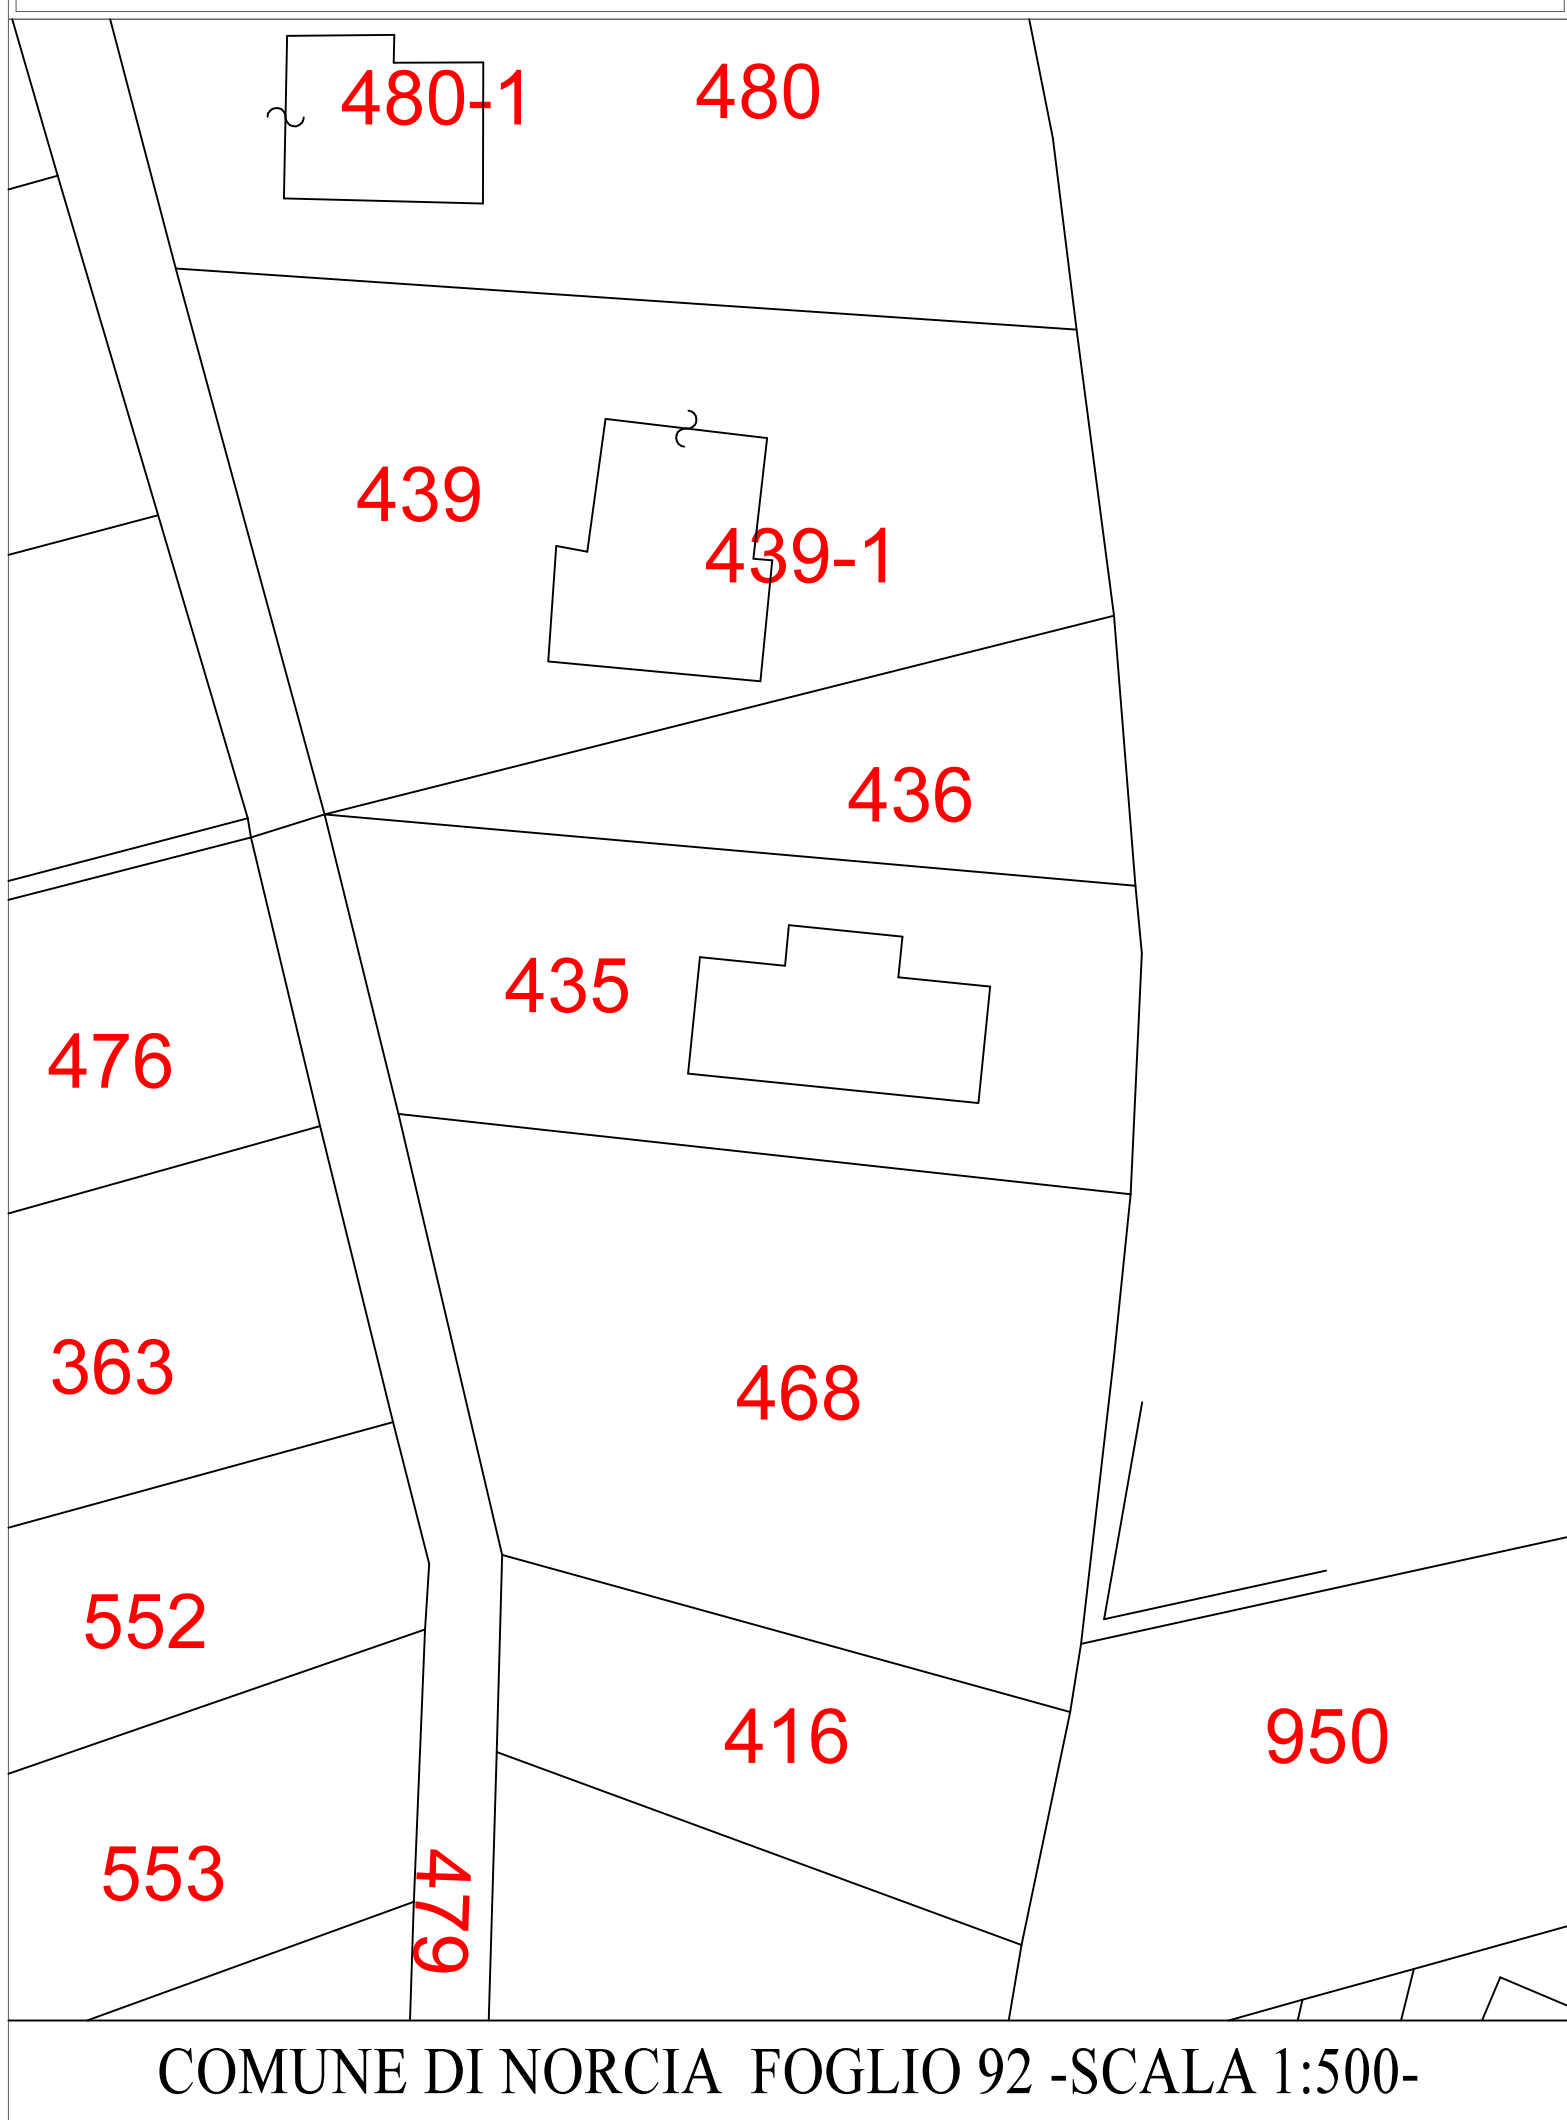


COMUNE DI NORCIA FOGLIO 92 -SCALA 1:500-

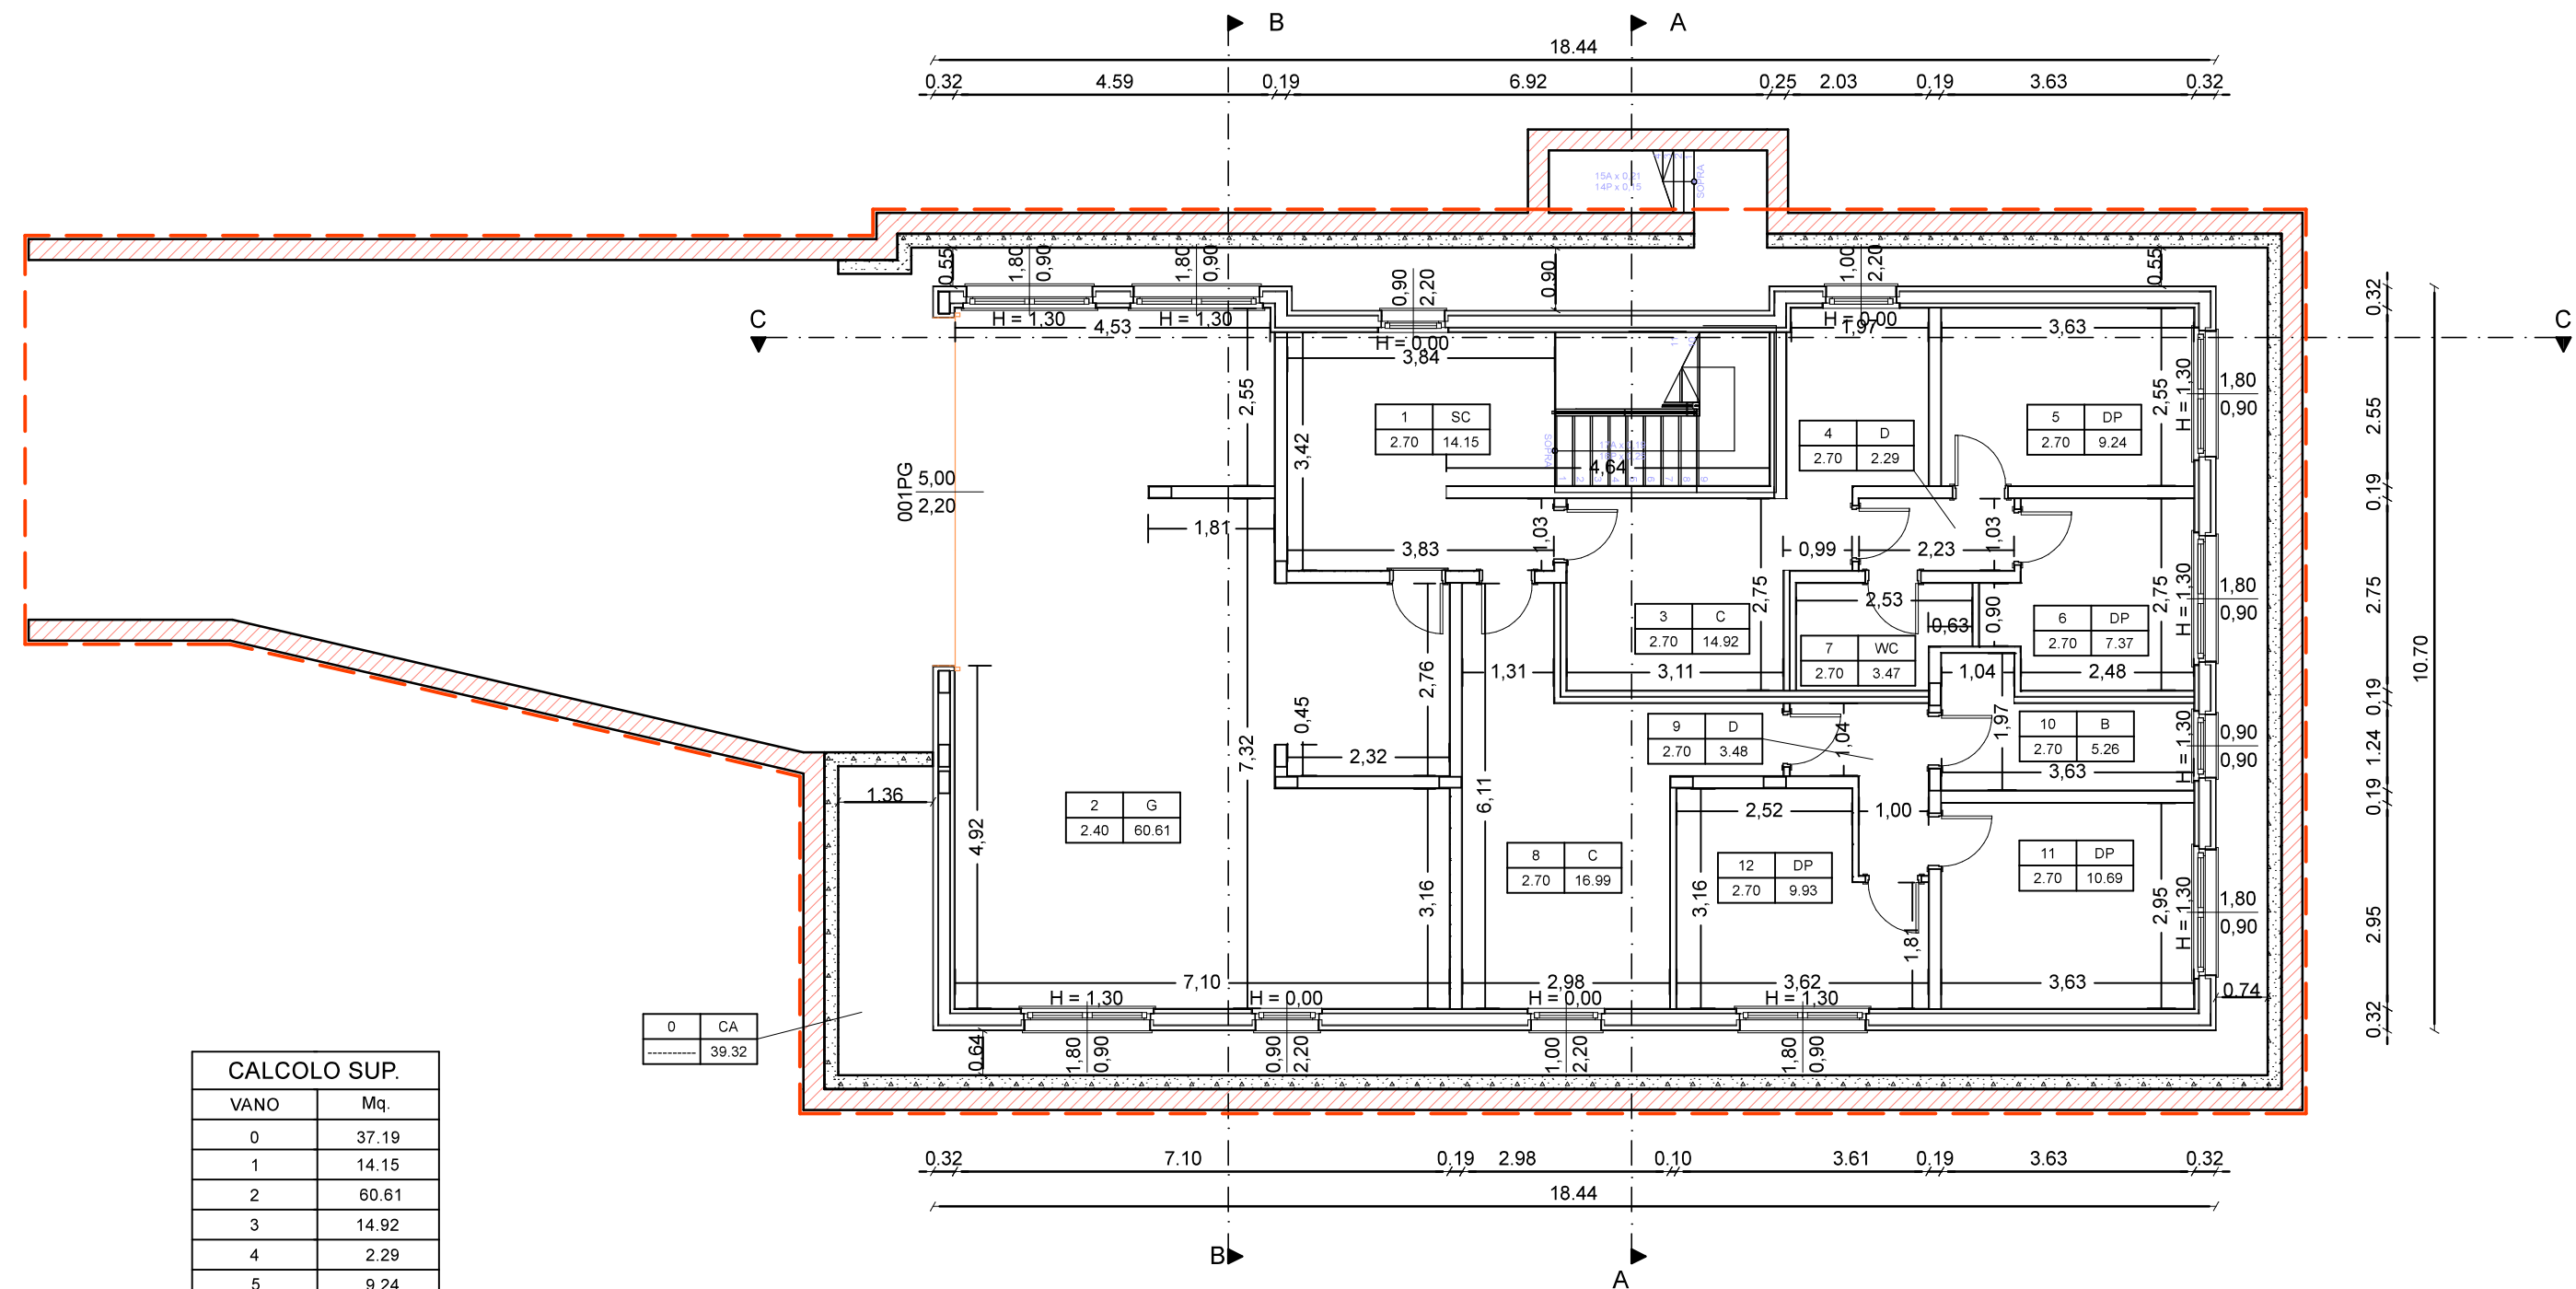

PIANO INTERRATO


CALCOLO SUP.	
VANO	Mq
1	37.19
2	14.15
3	86.61
4	14.92
5	2.29
6	9.24
7	7.37
8	3.47
9	16.99
10	3.48
11	5.26
12	10.89
TOT.	195.99

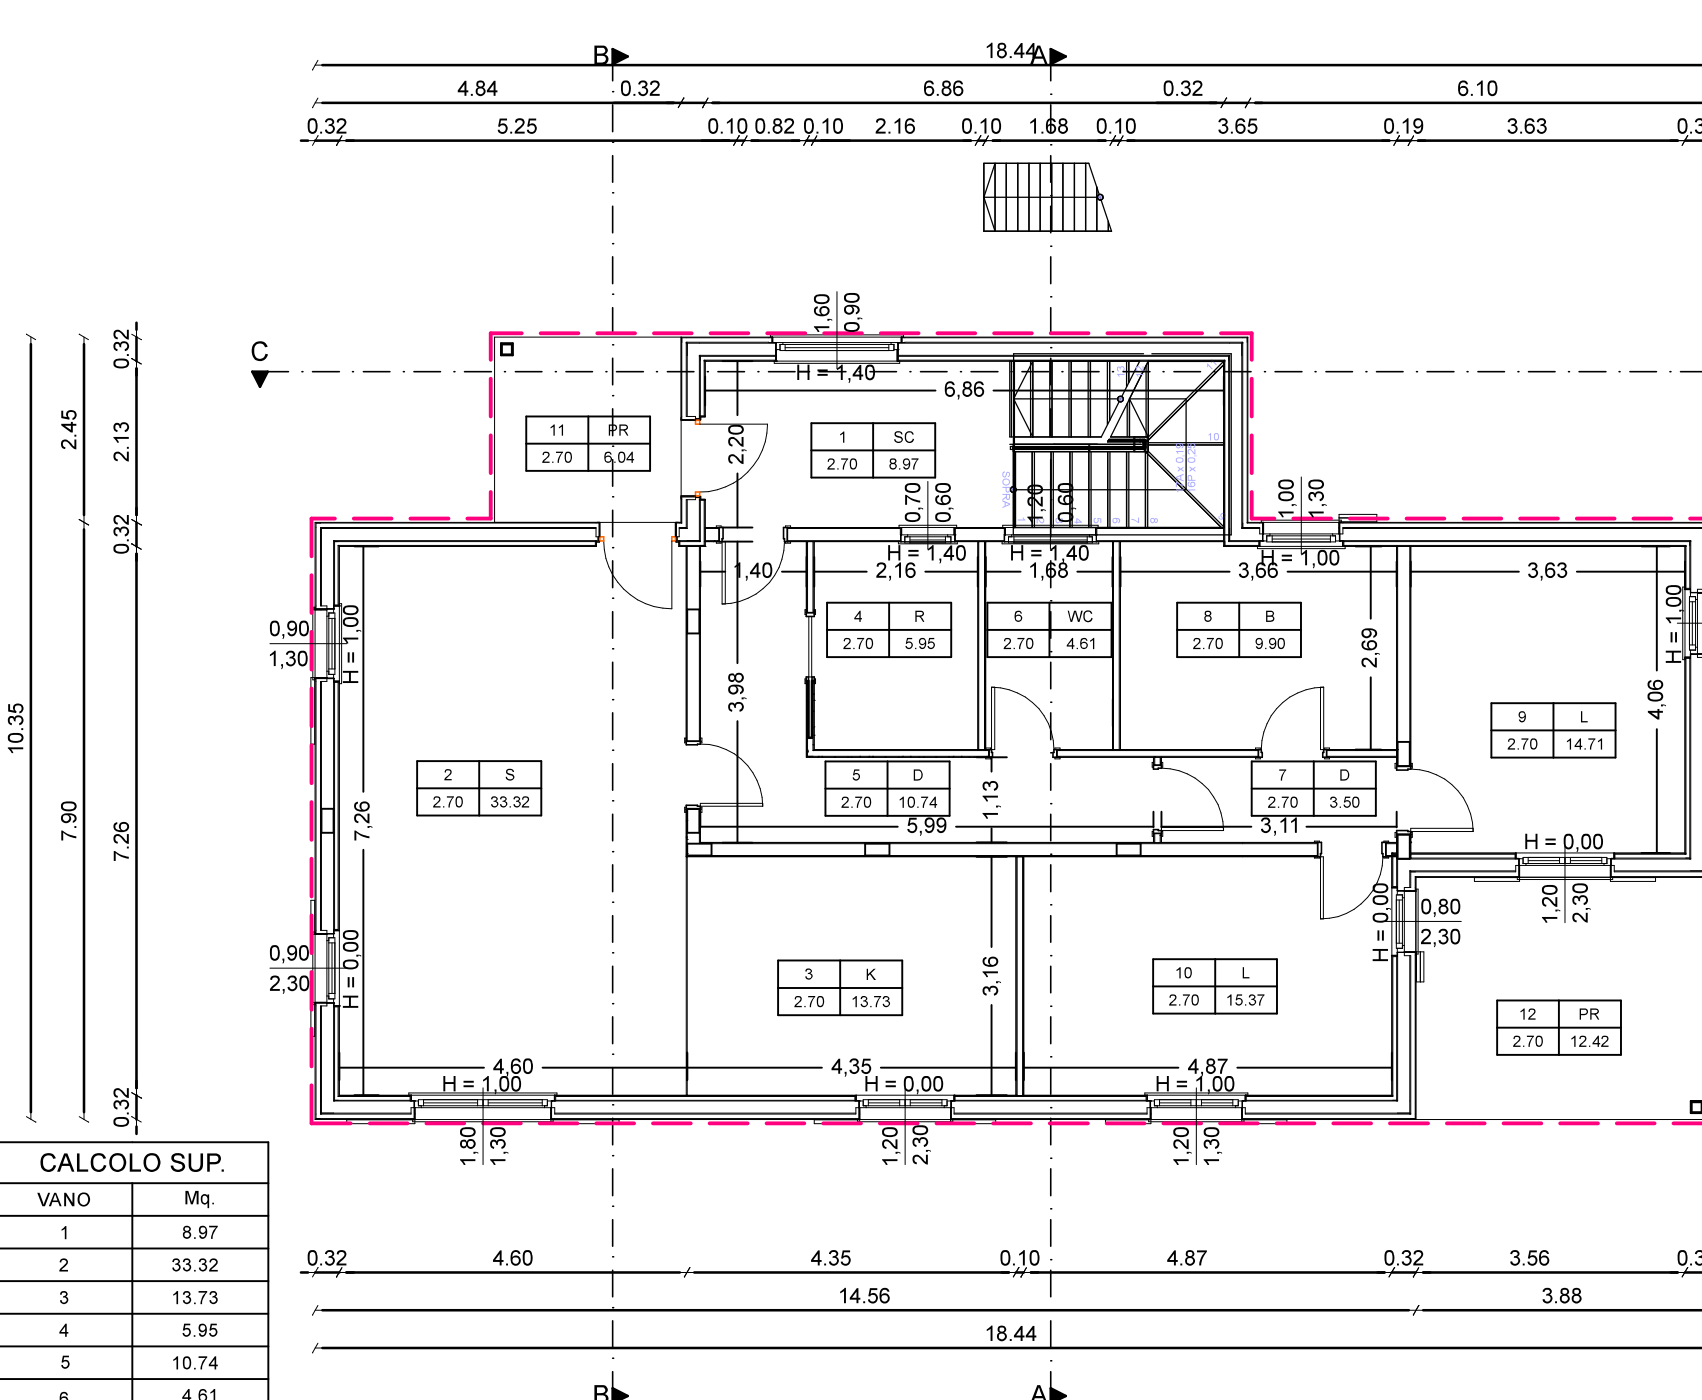


PIANO TERRA

CALCOLO SUP.	
VANO	Mq
1	8.97
2	33.32
3	13.73
4	5.95
5	10.74
6	4.61
7	5.50
8	9.95
9	14.71
10	15.37
11	6.54
12	12.42
TOT	139.26


CALCOLO SUP.	
VANO	Mq
1	4.94
2	1.16
3	8.65
4	1.91
5	7.91
6	4.19
7	11.87
TOT	40.63

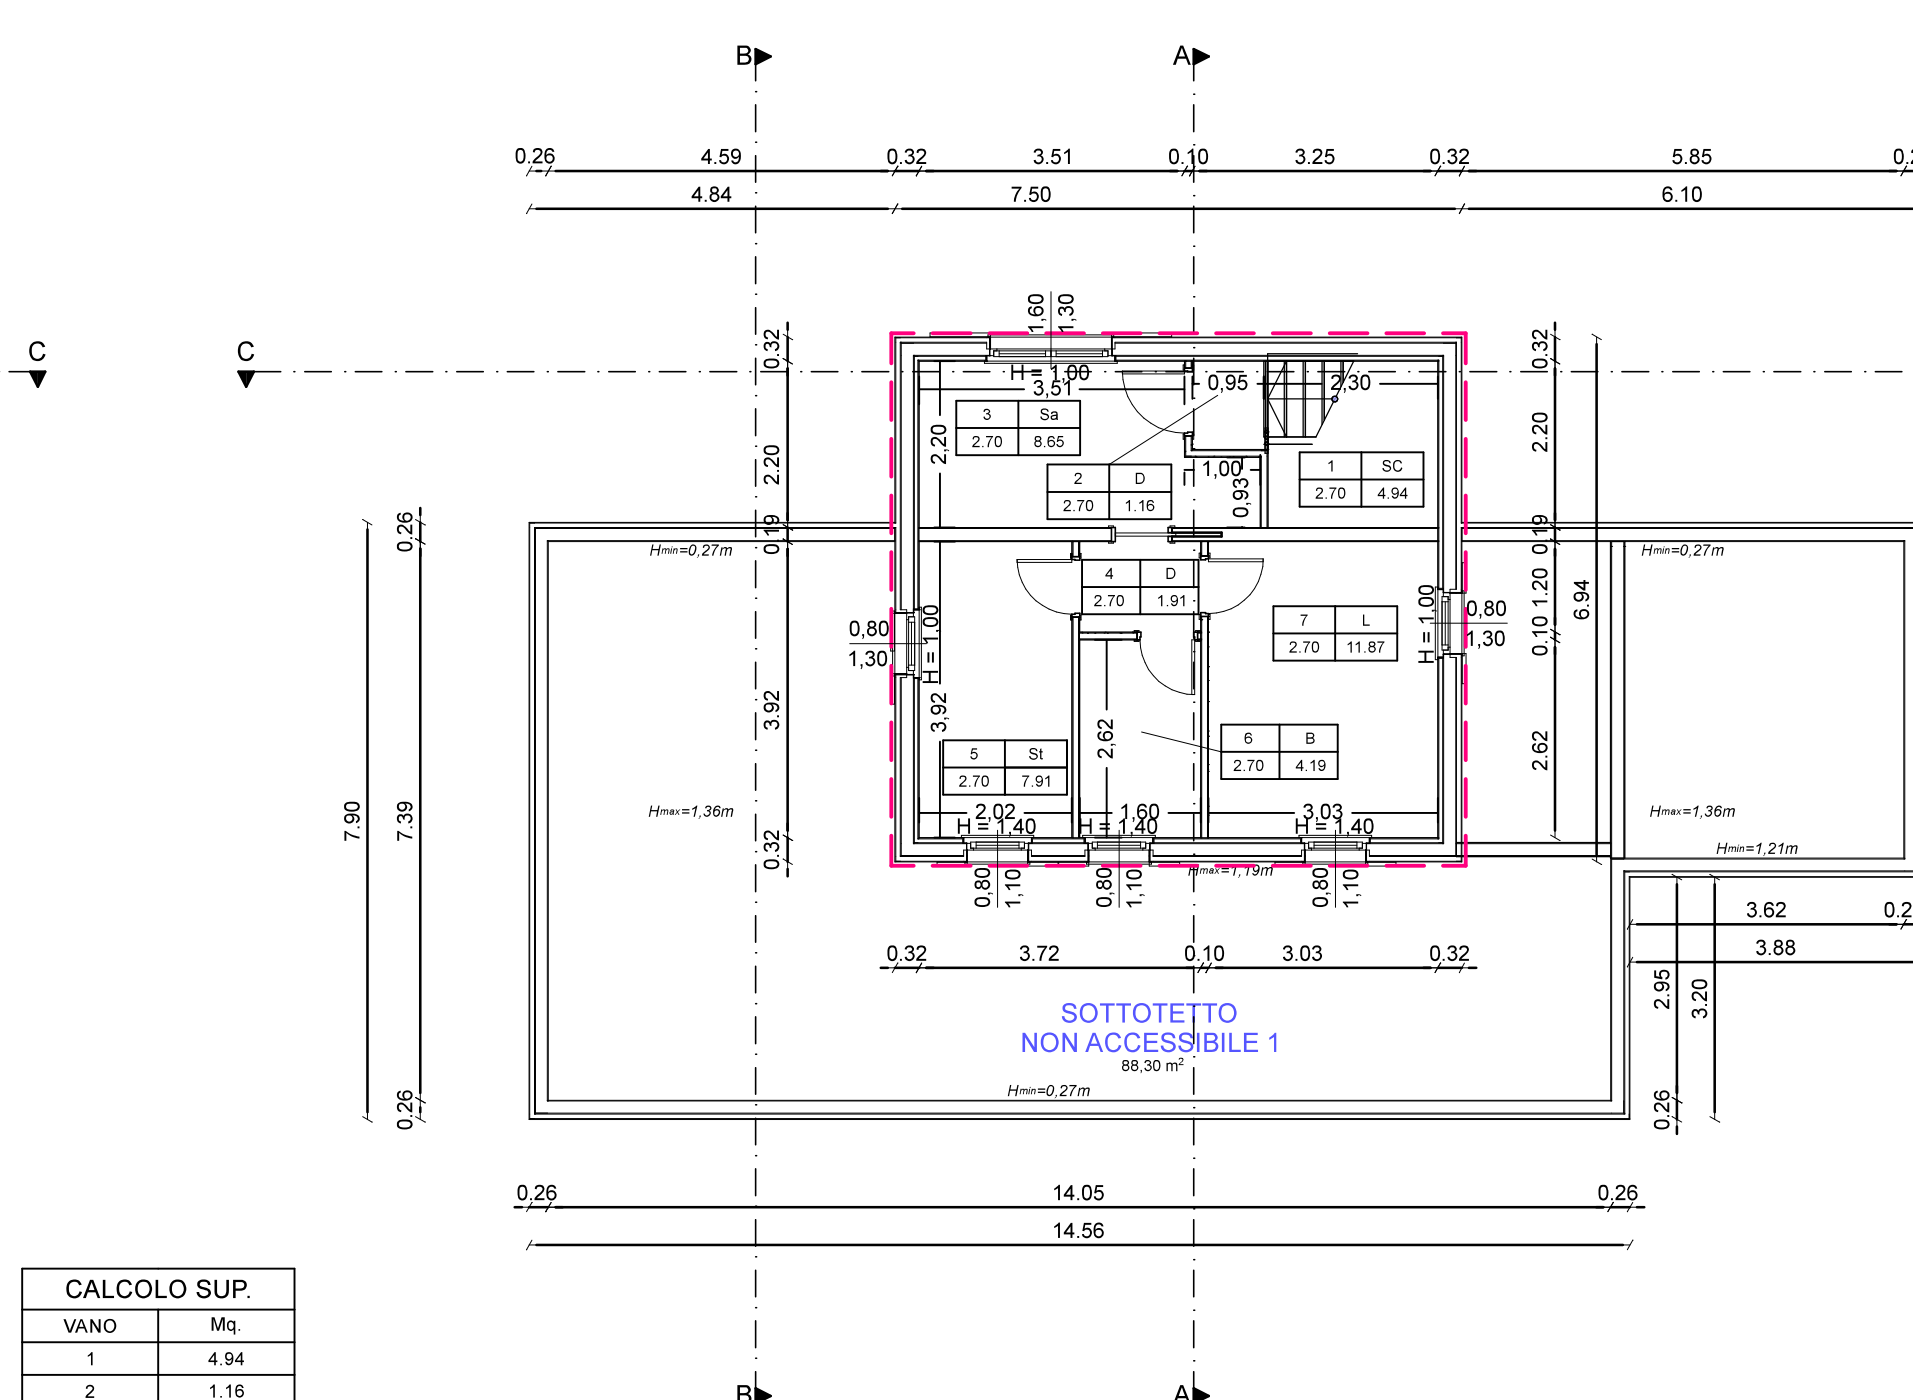


PIANO PRIMO

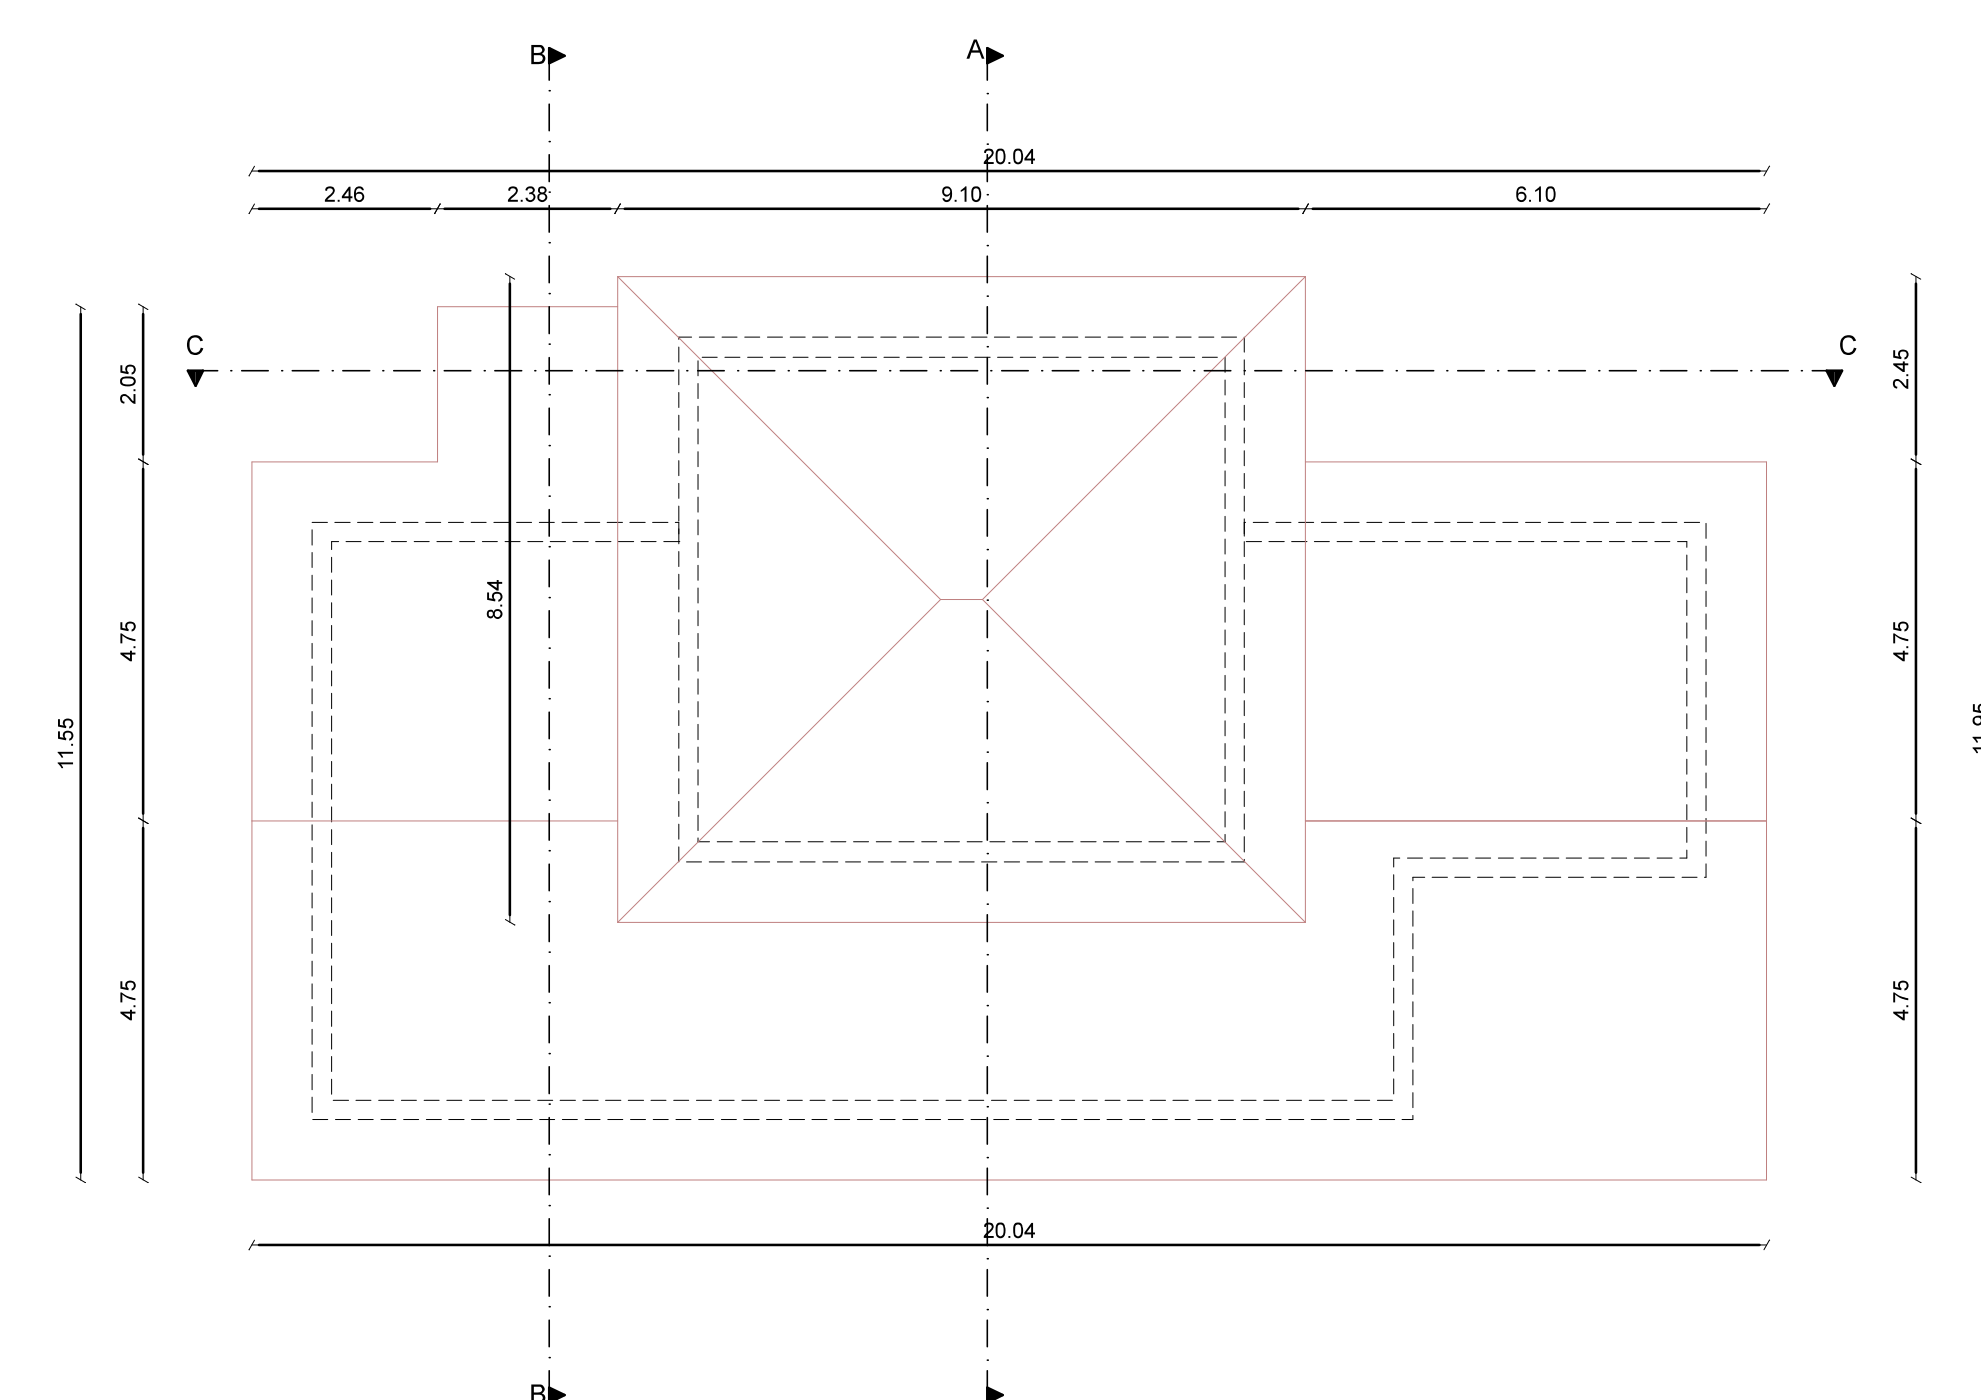


PIANO COPERTURA

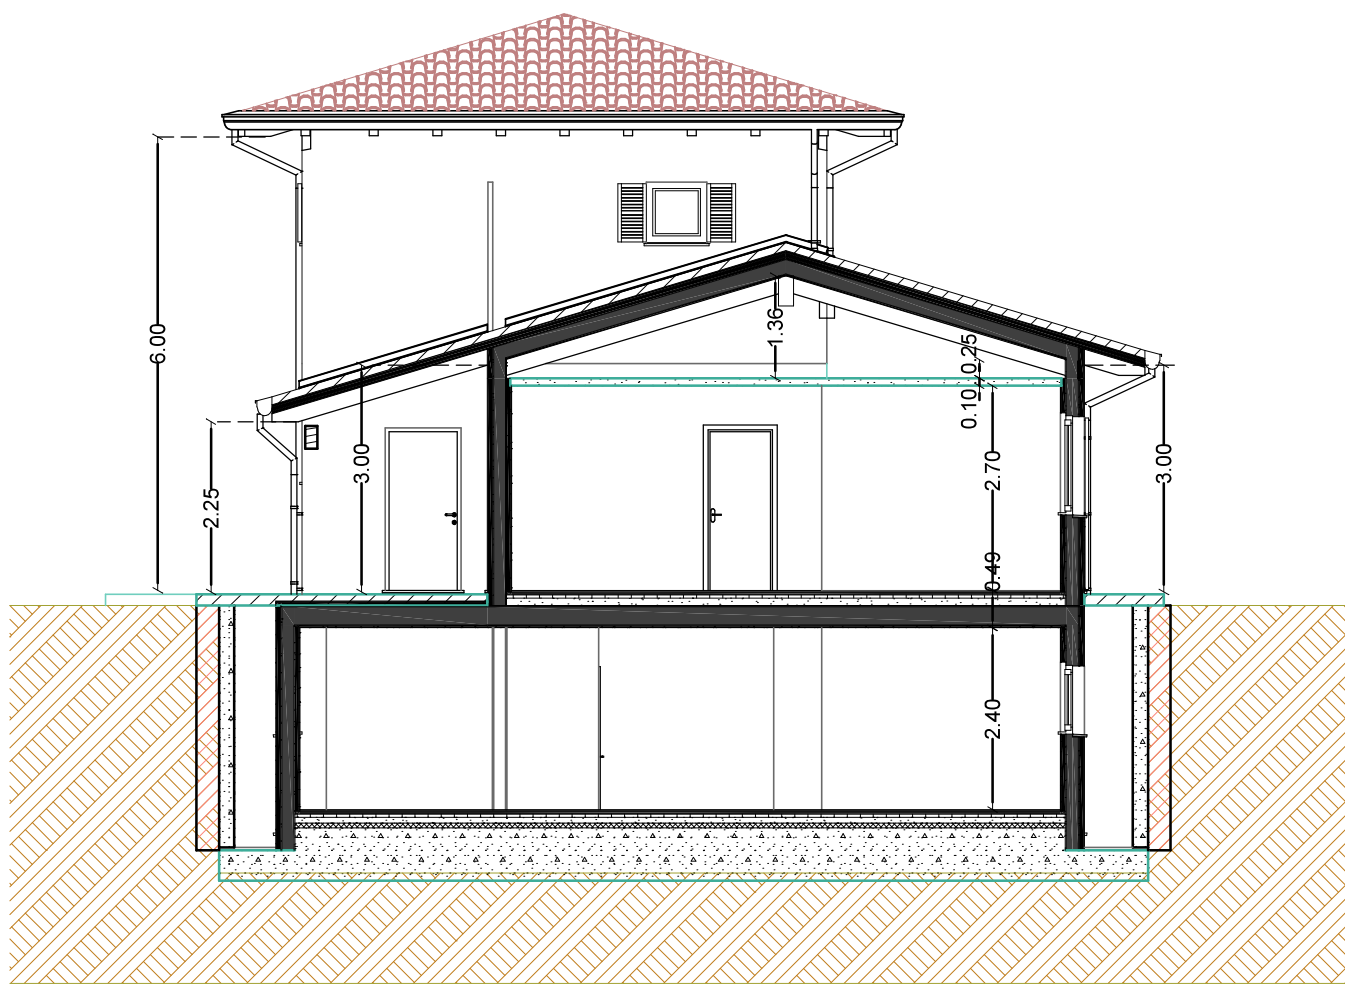


SEZIONE B-B

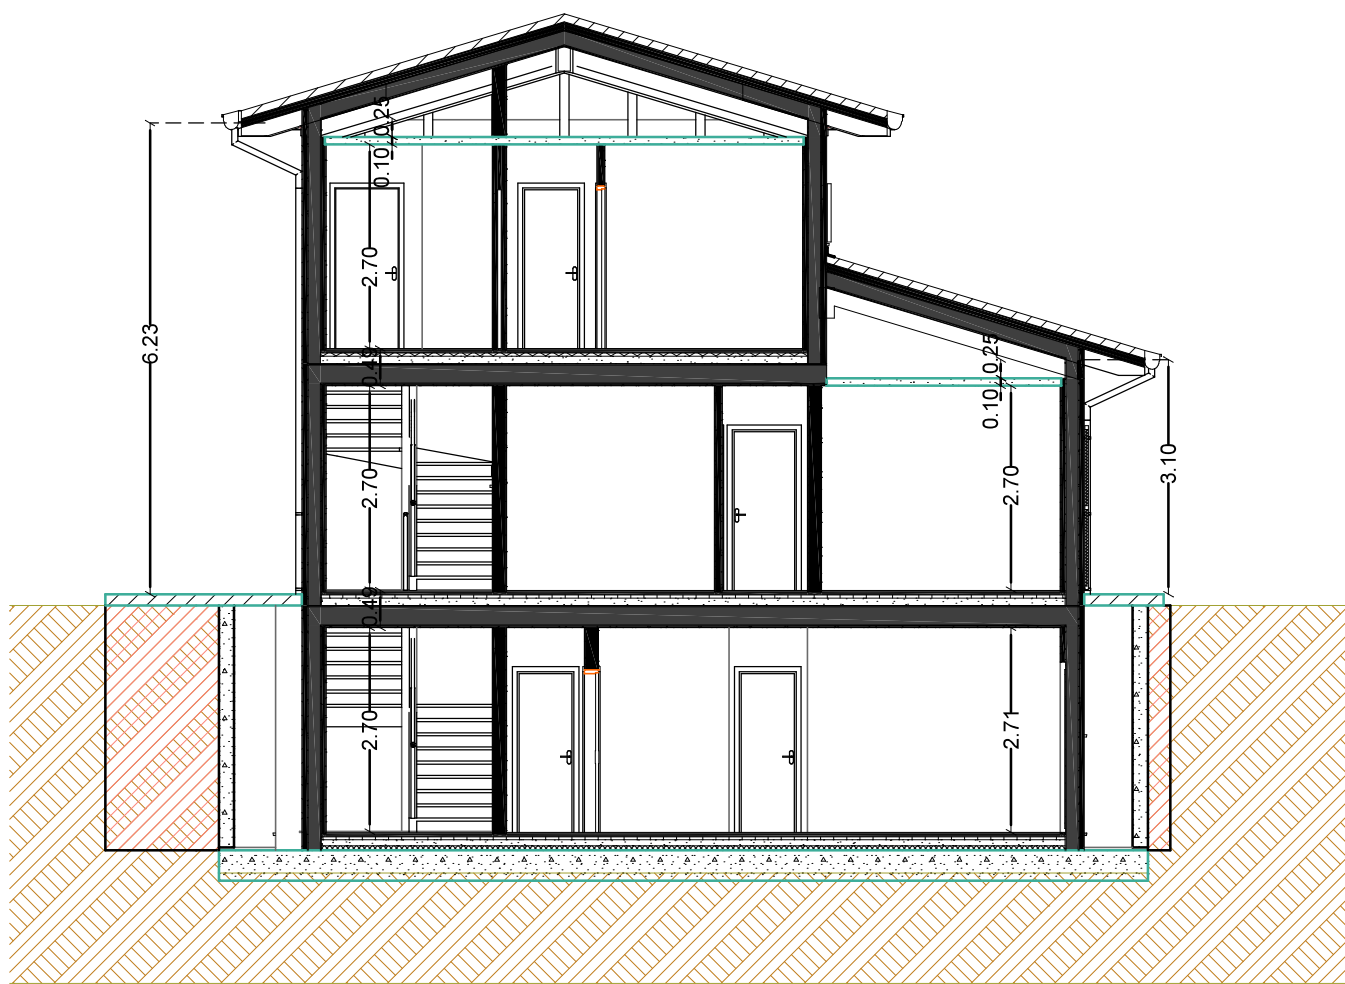


SEZIONE A-A

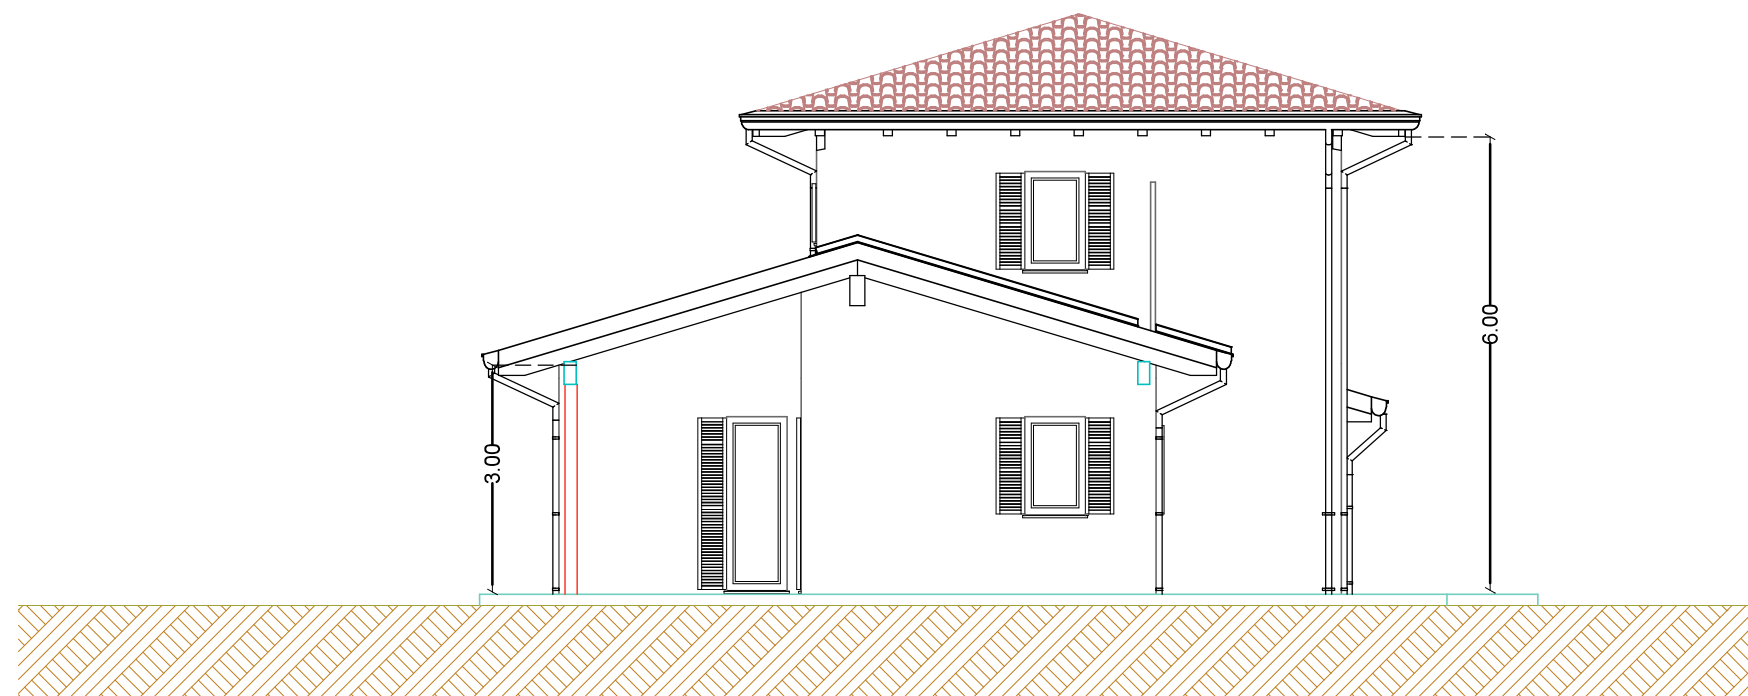


PROSPETTO EST

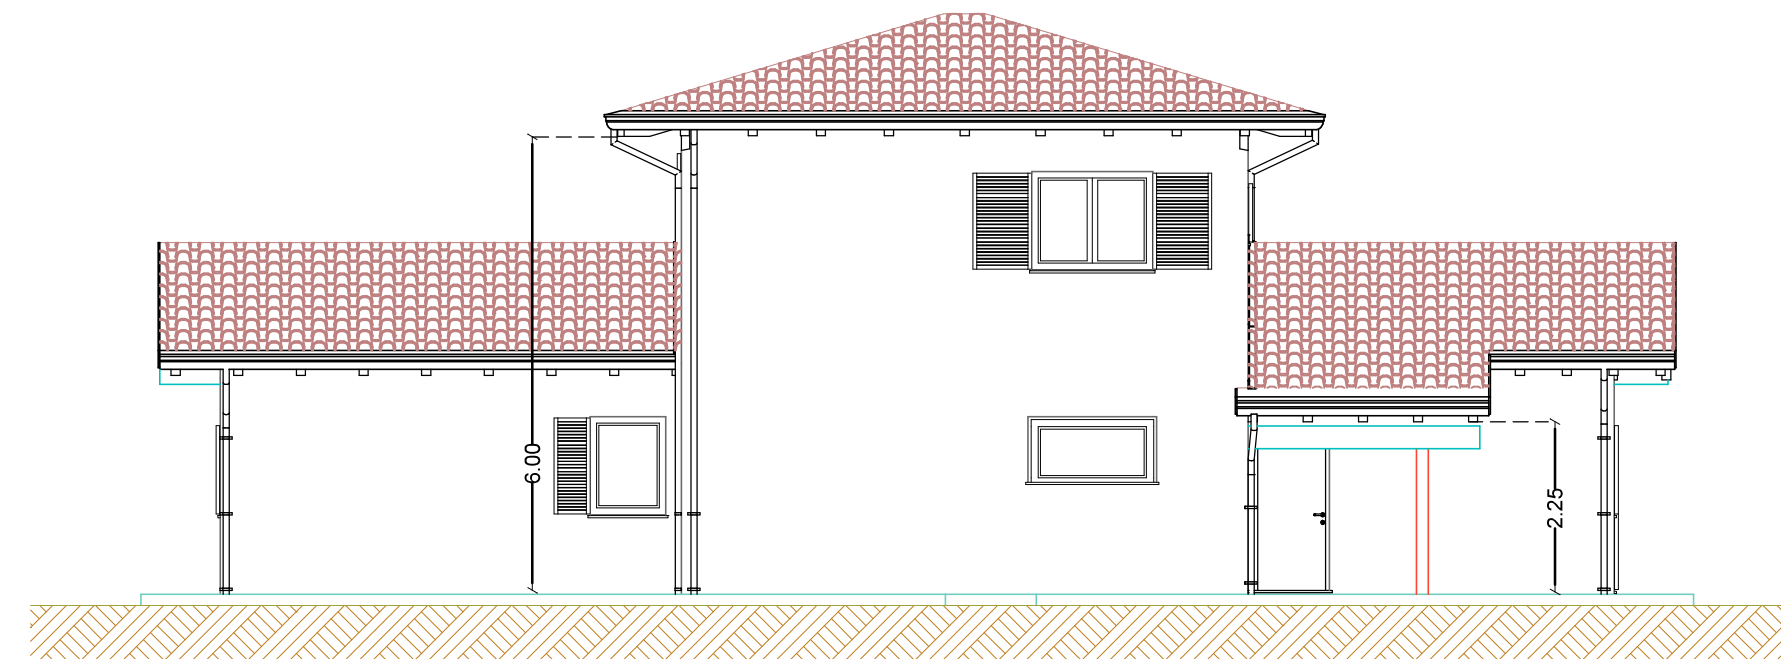


PROSPETTO NORD

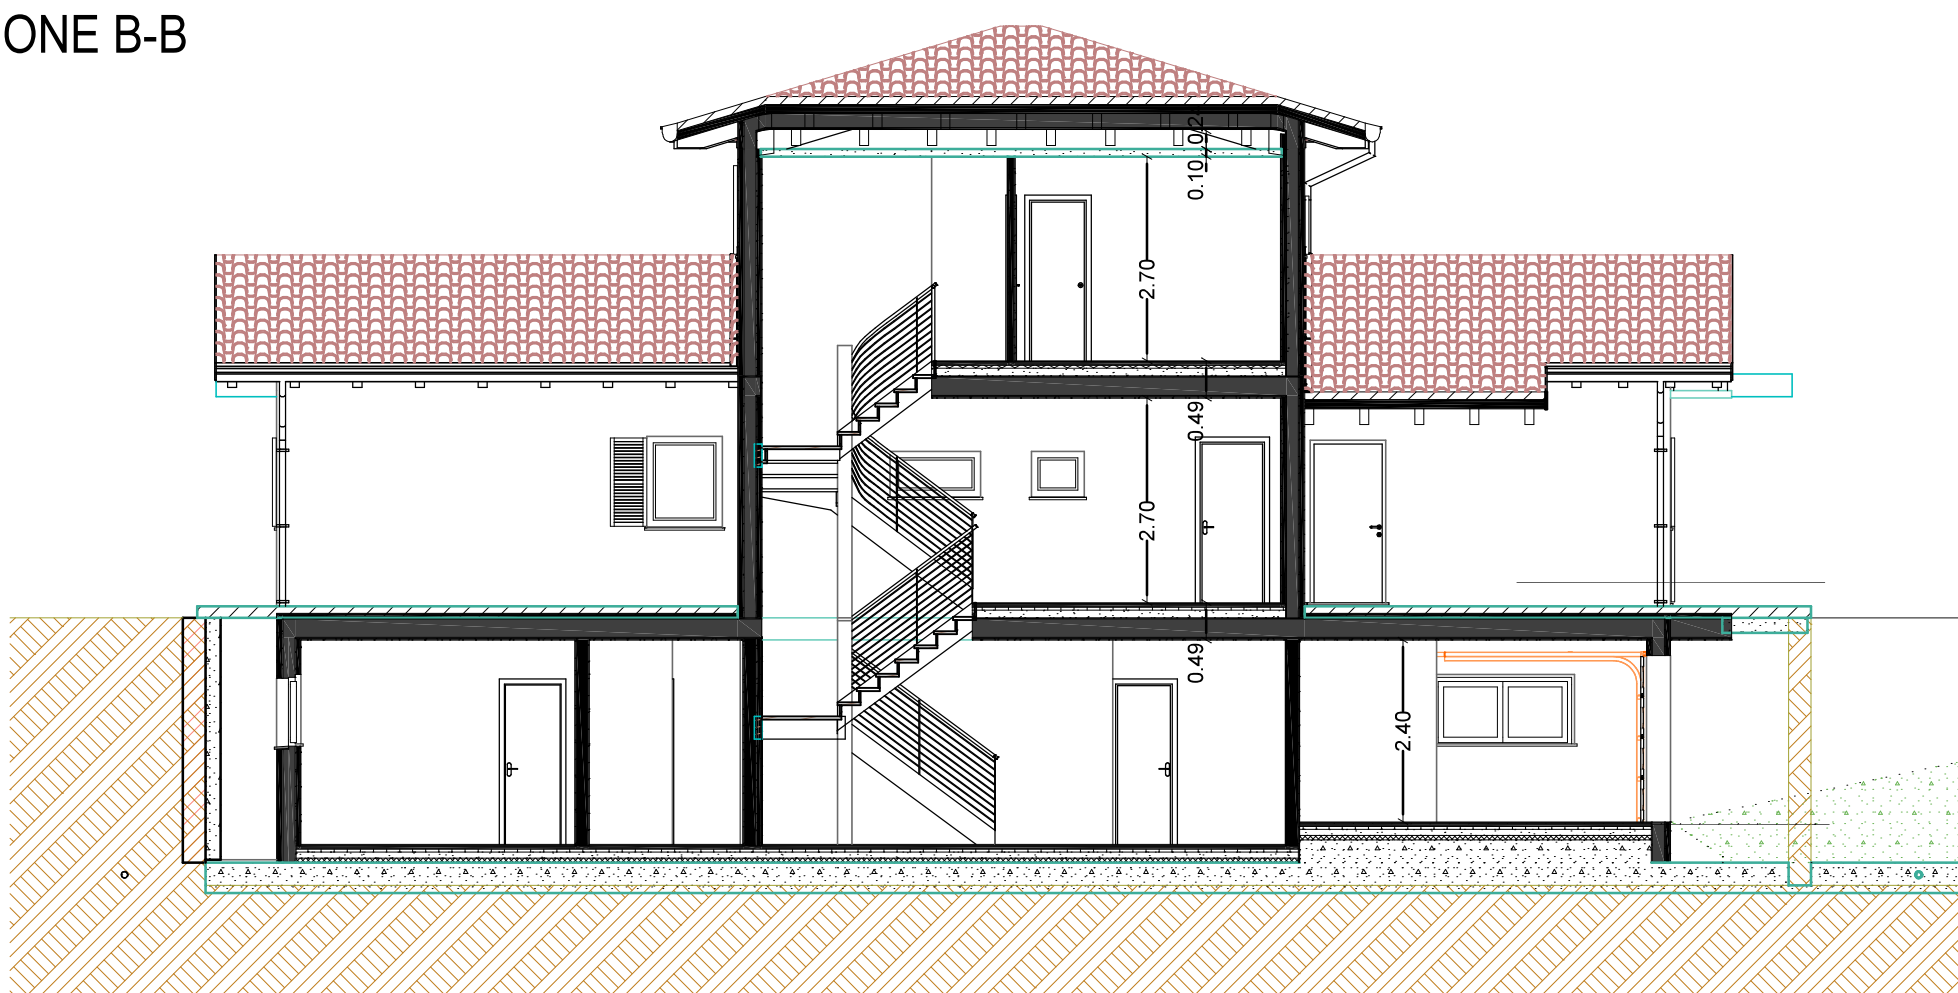

SEZIONE C-C

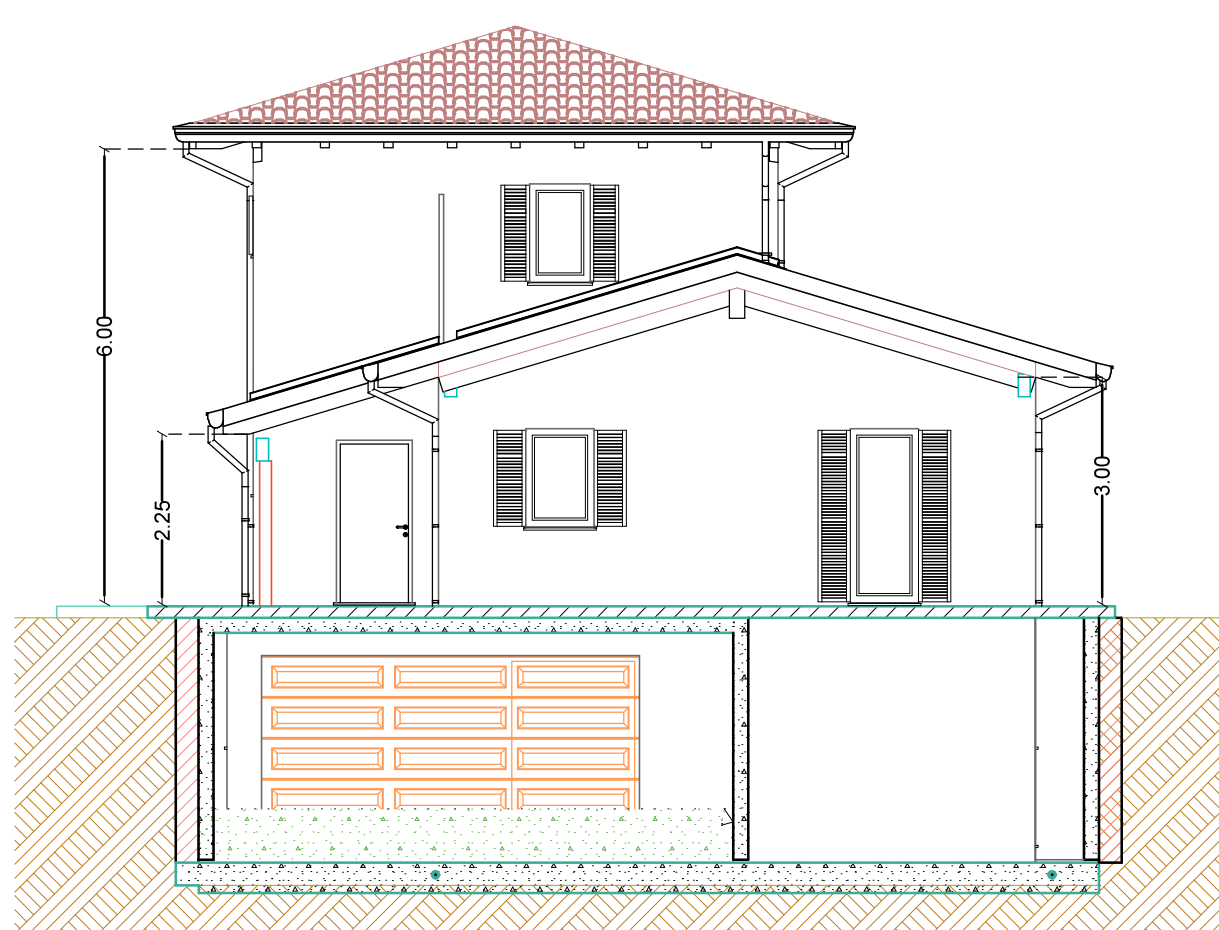

PROSPETTO OVEST

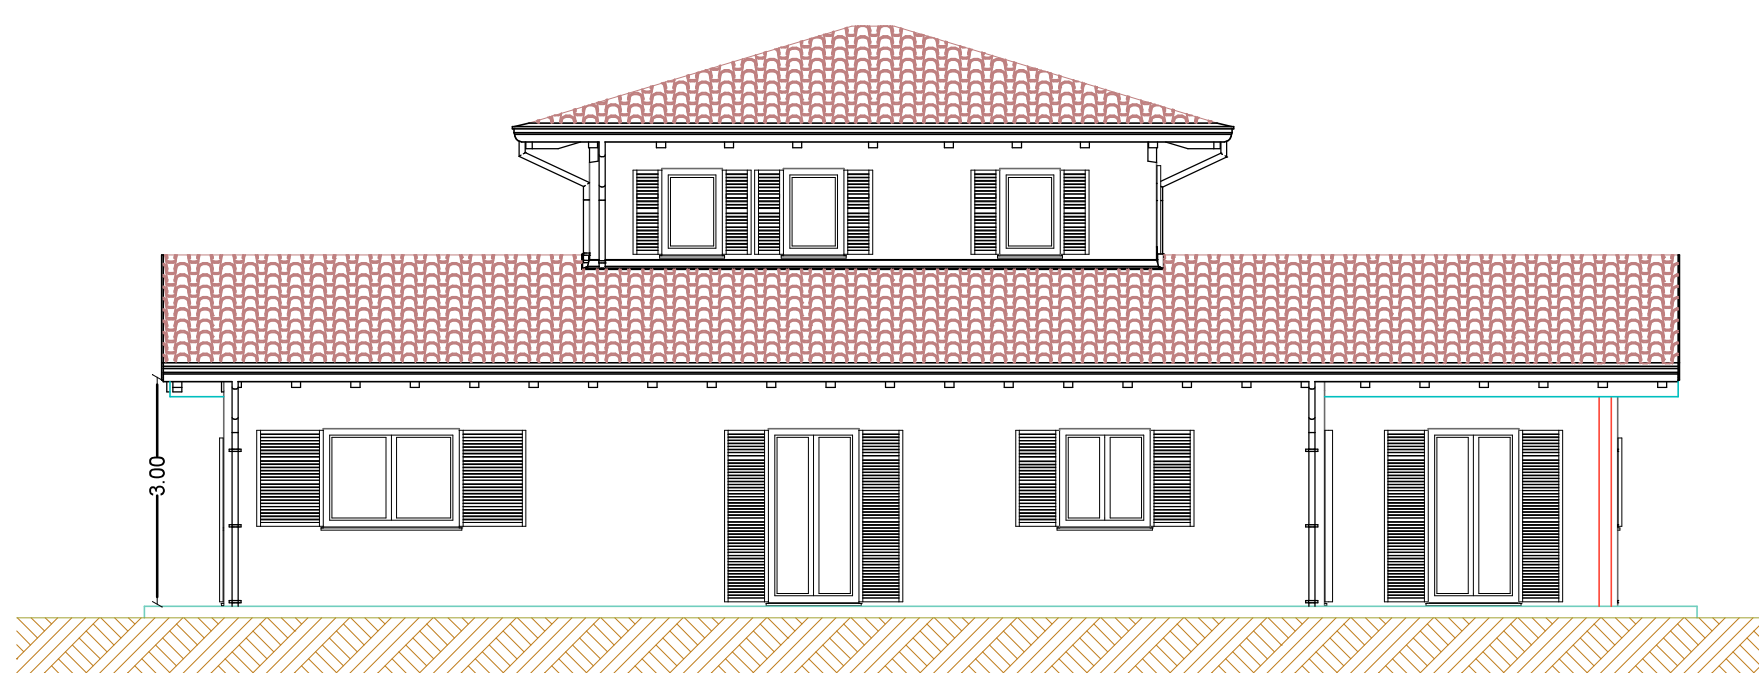

PROSPETTO SUD

CALCOLO DELLE SUPERFICI			
Sub. 5	ABITAZIONE		
		Piano Terra	Mq 139.26
		Piano Primo	Mq 40.63
		TOT	Mq 179.89
Sub. 4	GARAGE		
		Piano Interrato	Mq 195.59
		TOT	Mq 195.59
		TOTALE	Mq 375.48

LEGENDA	
CA	CUNICOLO AREATO
G	GARAGE
SC	VANO SCALA
C	CANTINA
D	DISIMPEGNO - CORRIDOIO
DP	DEPOSITO
B	BAGNO
WC	BAGNO
PR	PORTICO
S	SOGGIORNO
R	RIPOSTIGLIO
K	CUCINA
L	LETTO
St	STUDIO
Sa	SALOTTINO
Unità Immobiliare Numero vano	
Destinazione d'uso	
Superficie (m²)	
PROPRIETARI	
U1 MANNUCCI GLORIA E FRANCESCA	
U2 MANNUCCI GLORIA E FRANCESCA	