

Comune di NORCIA
Provincia di Perugia

STUDIO TECNICO
GEOM. RICCARDO COCCIARELLI
CERRETO DI SPOLETO - 06041 BORGO CERRETO - PERUGIA
VIA VALNERINA N°74 TEL 074391354 - Mail: riccardococciarelli@libero.it

OGGETTO: PROGETTO DI RISTRUTTURAZIONE DI UN FABBRICATO DI CIVILE
ABITAZIONE, SITO IN LOC. MONTEODORO


COMMITTENZA: MANNUCCI GLORIA E MANNUCCI FRANCESCA

Stato di Fatto
DISTANZE DAI CONFINI E DAI FABBRICATI
QUOTE ALTIMETRICHE E LARGHEZZE STRADALI
ALBERATURE ESISTENTI E ACCESSO AL LOTTO


Cerreto di Spoleto li Novembre 2023

IL TECNICO
GEOM. RICCARDO COCCIARELLI


COMUNE DI NORCIA FOGLIO 92 -SCALA 1:500-

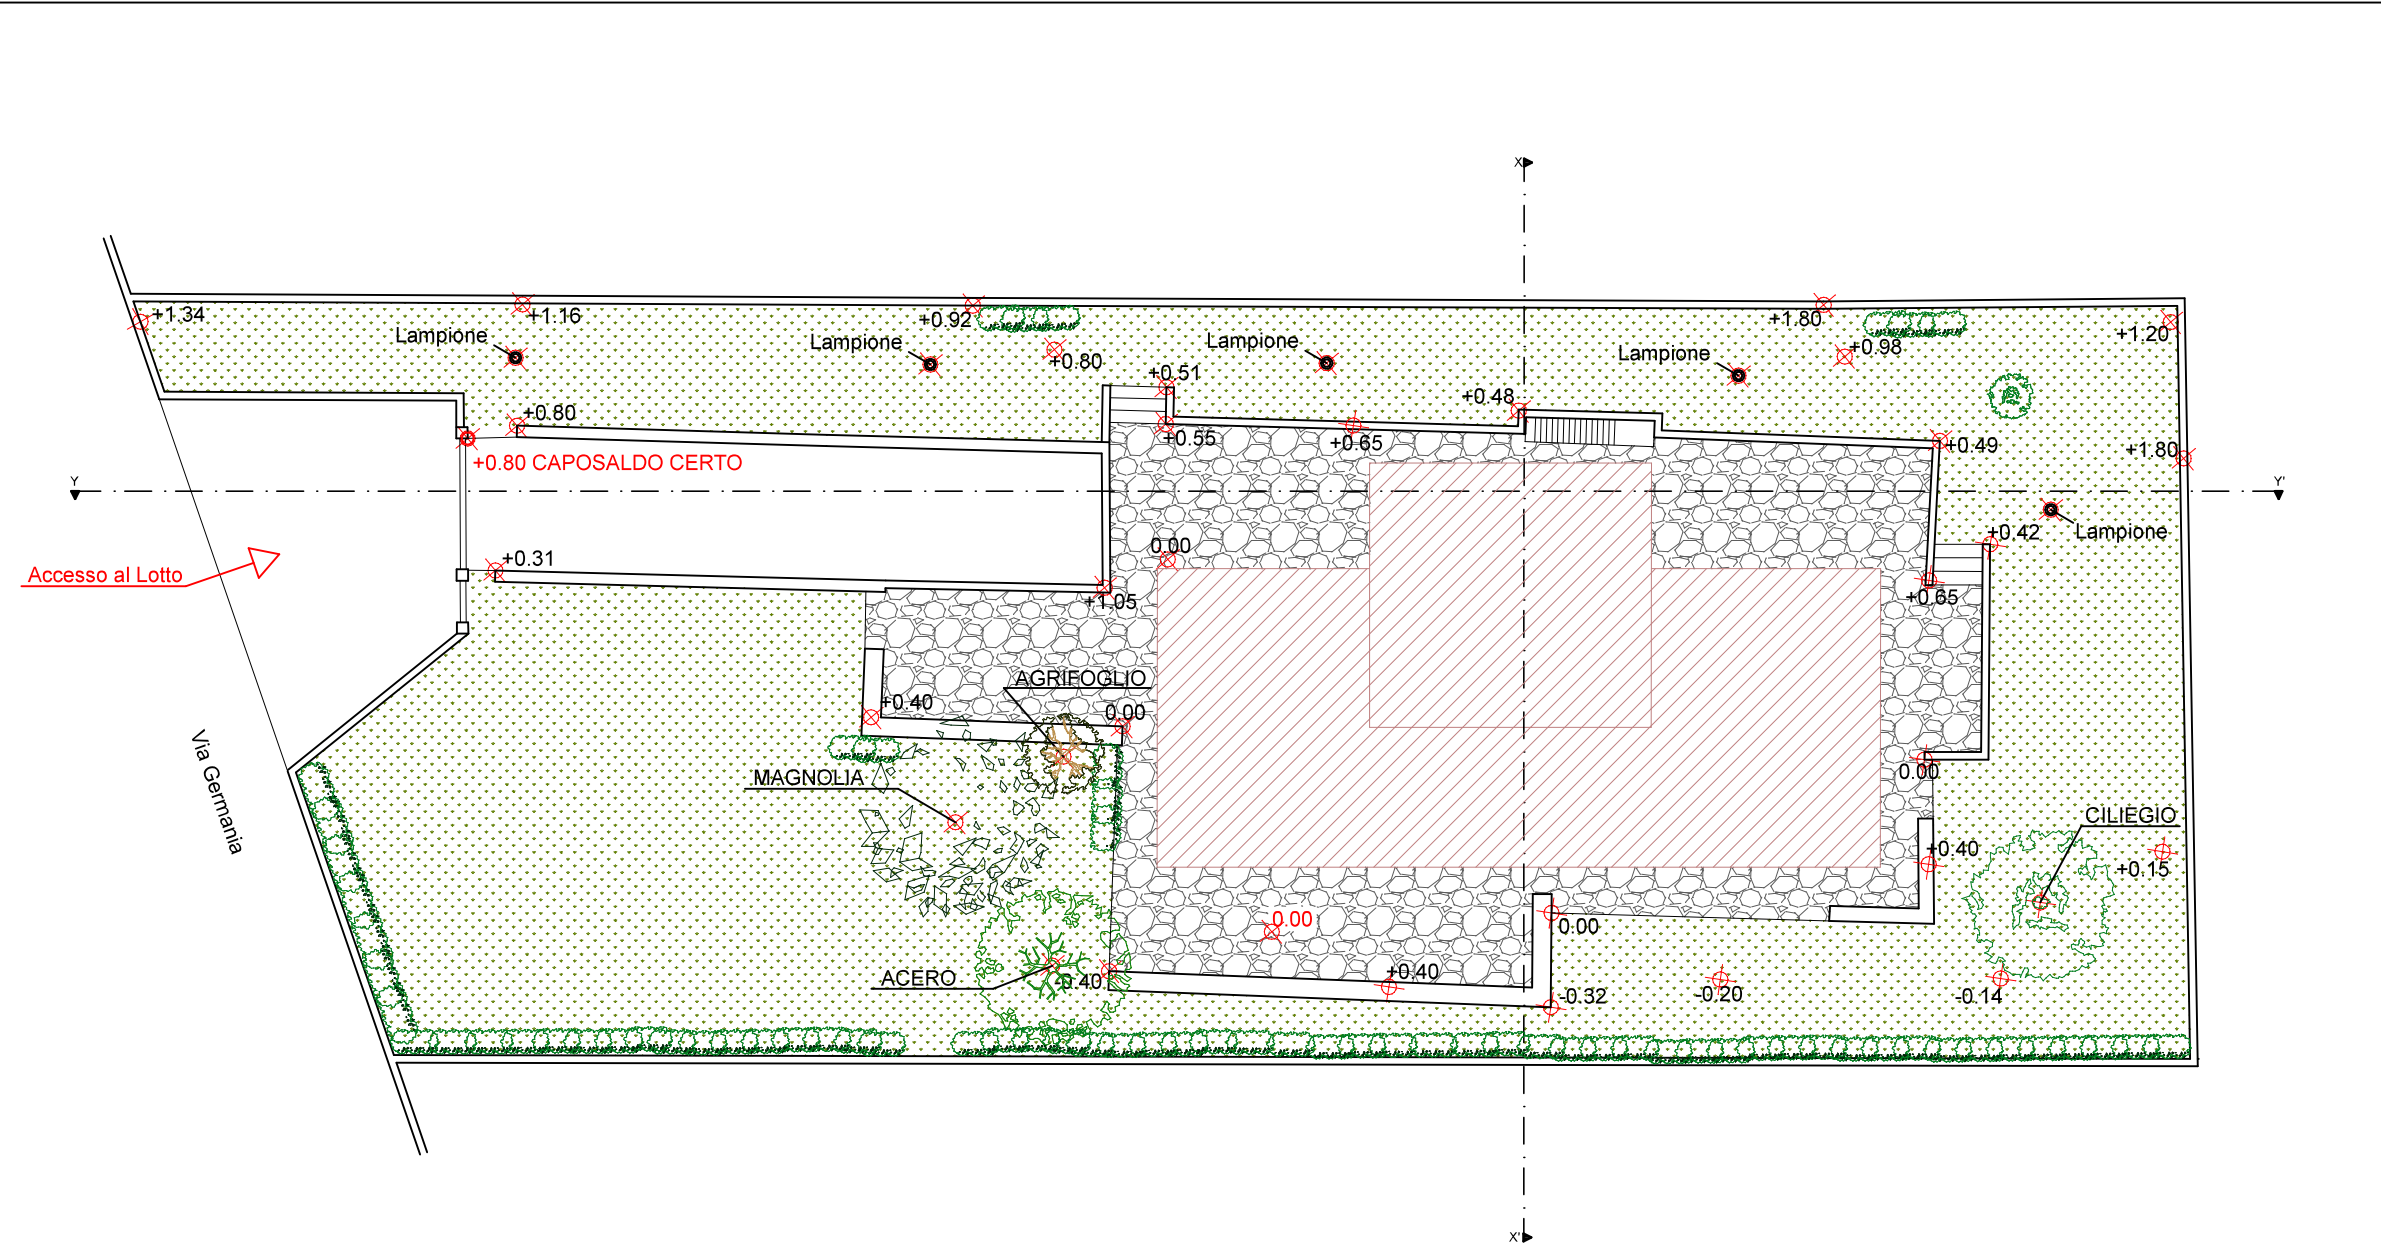


PLANIMETRIA Scala 1:200

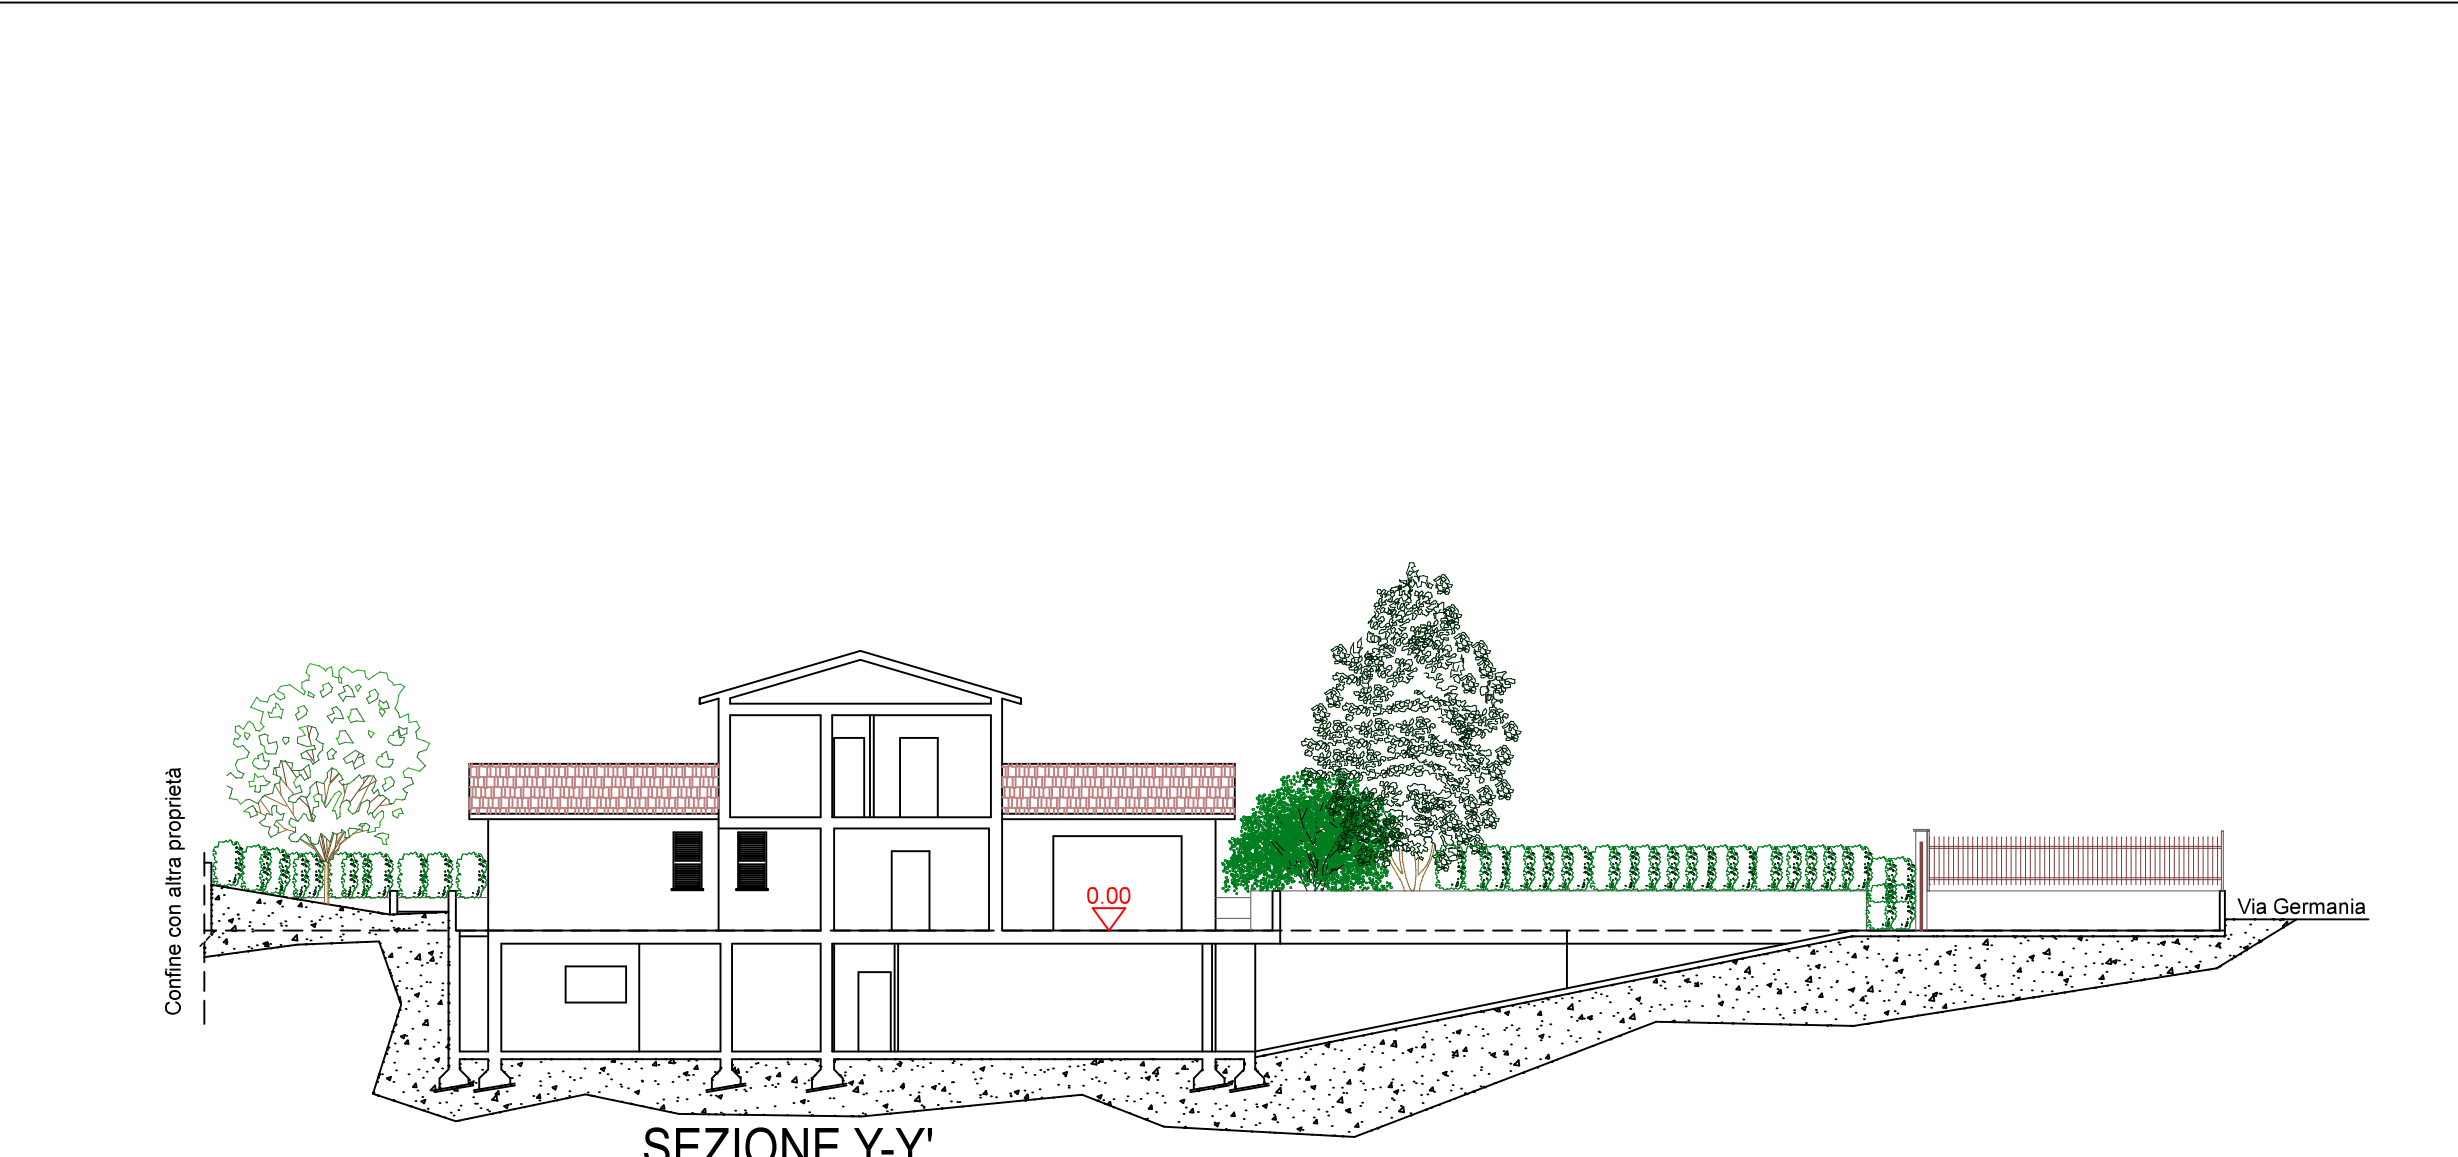

SEZIONE Y-Y'

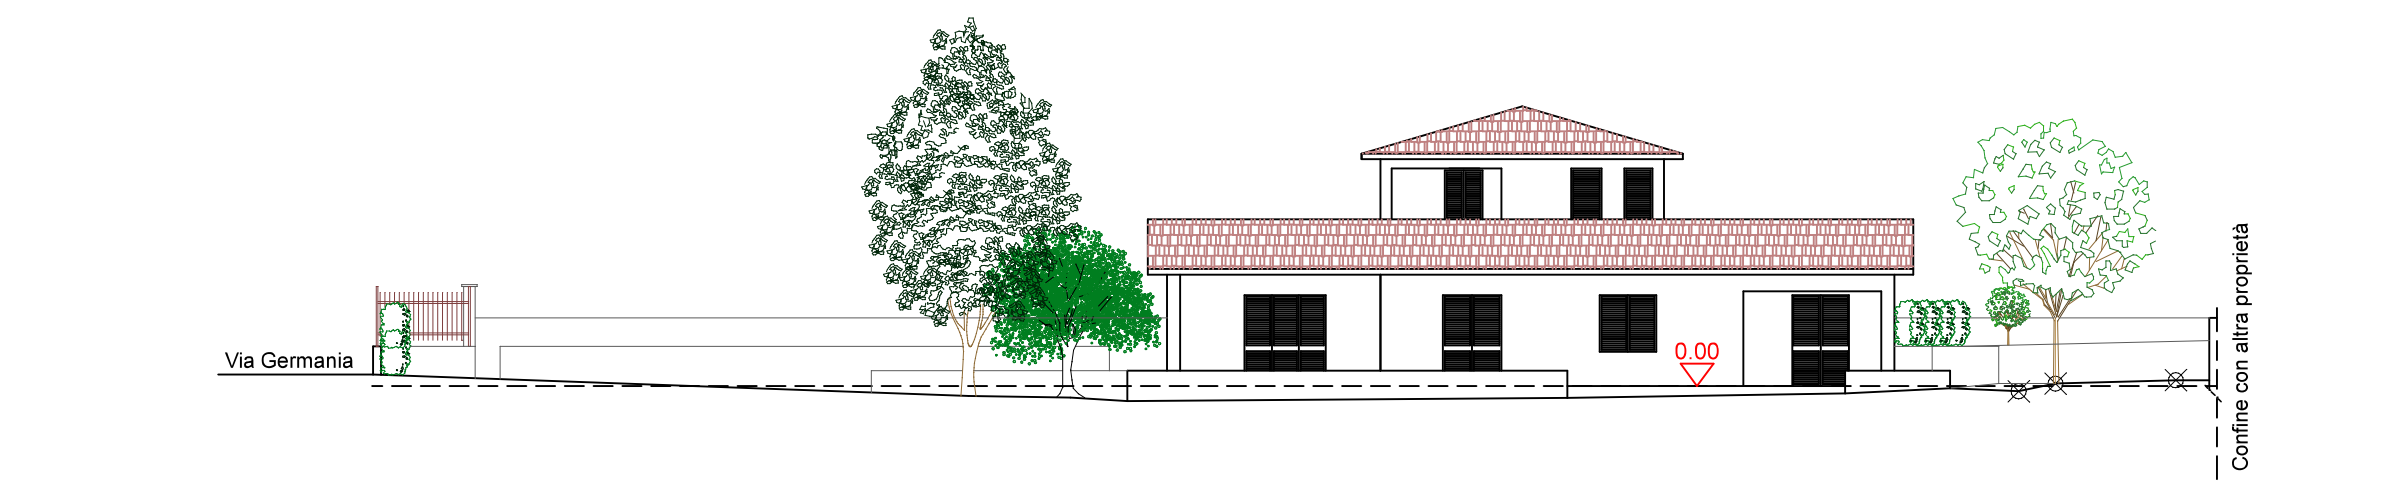

PROSPETTO SUD

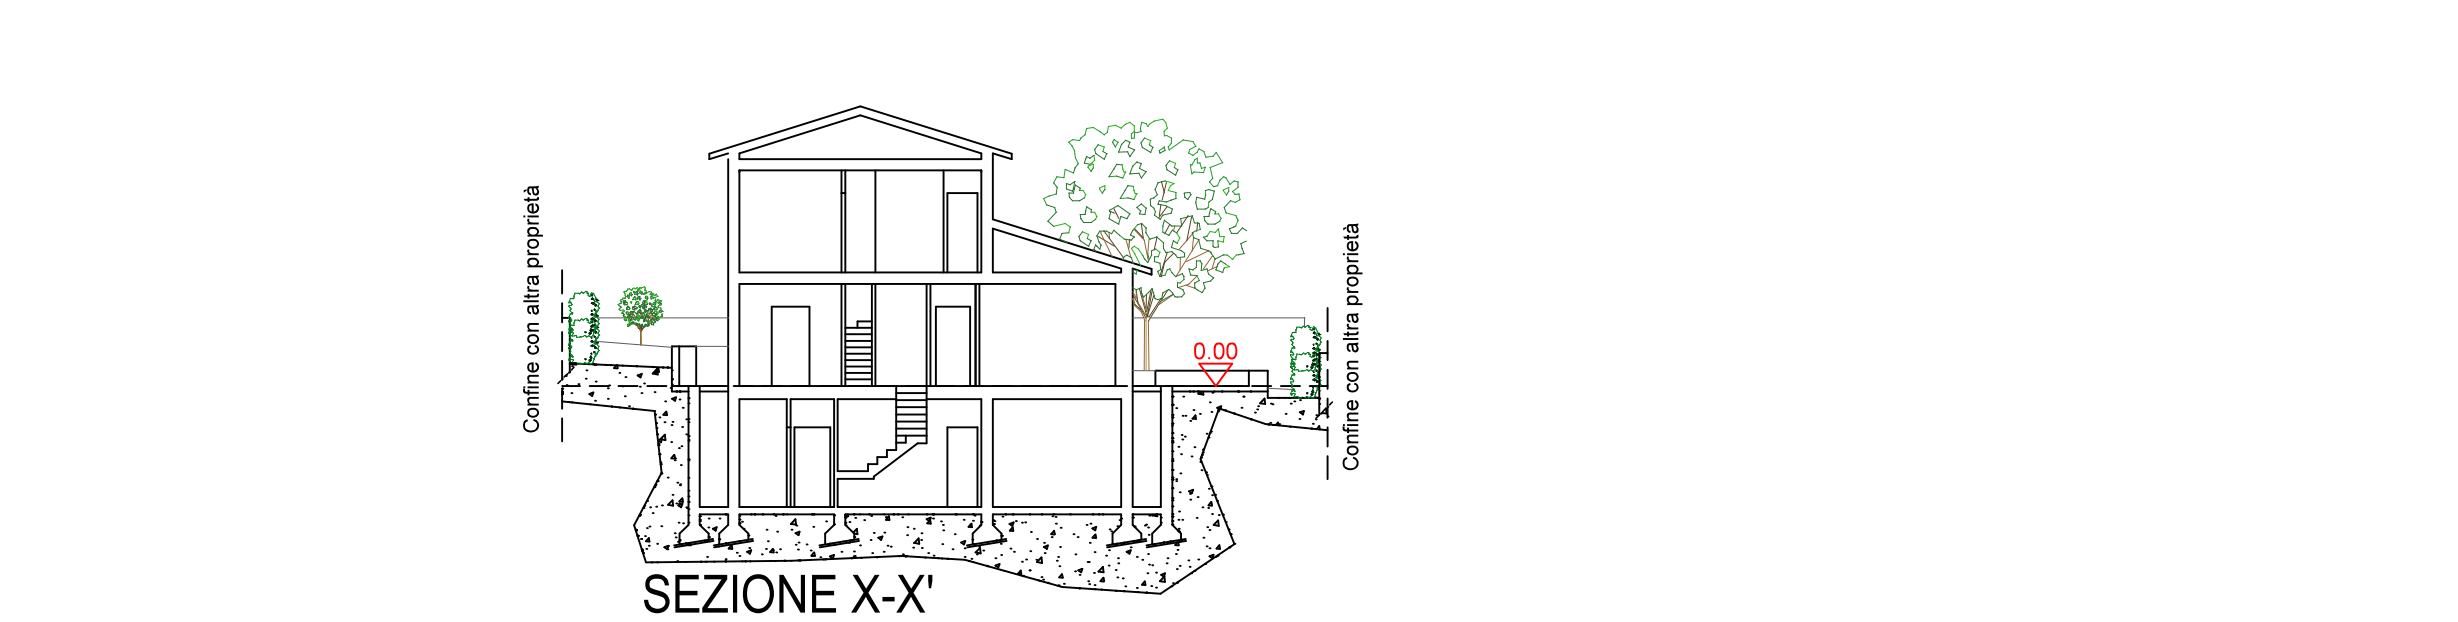


SEZIONE X-X'



PROSPETTO EST



PROSPETTO OVEST

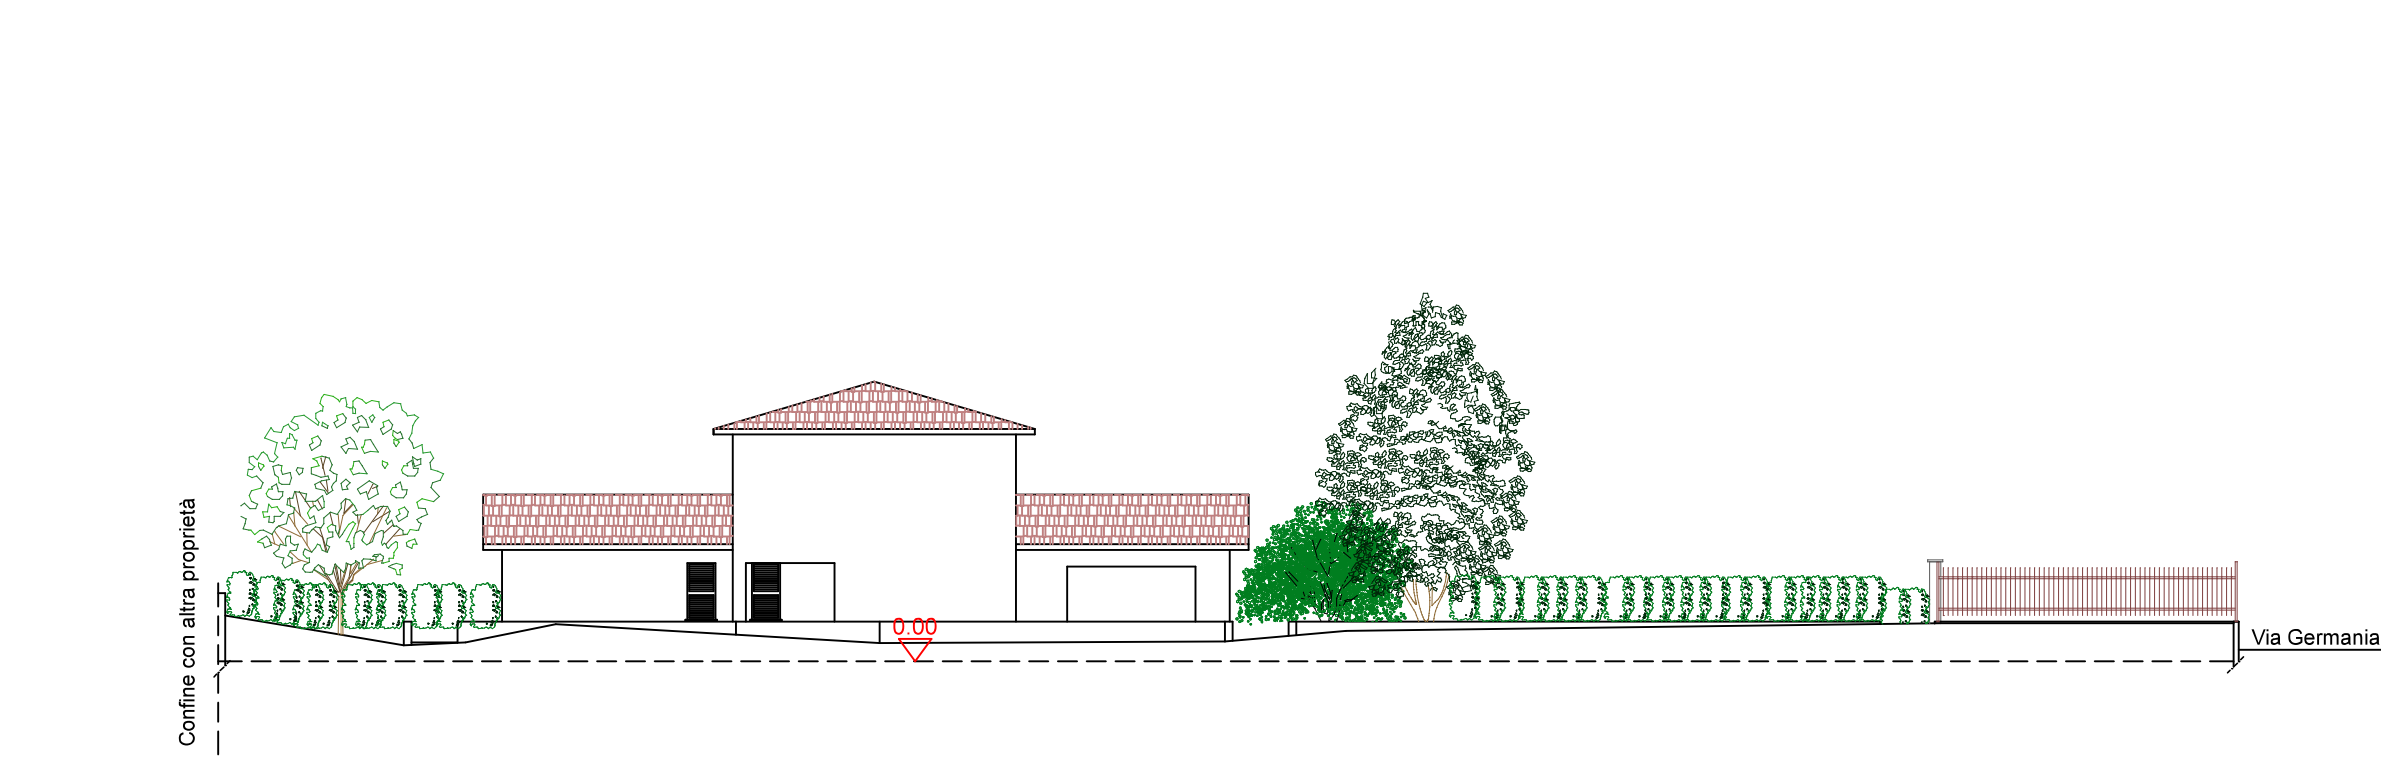

PROSPETTO NORD

SPECIE ARBOREE ESISTENTI			Acer Riccio (Acer platanoides)
			Cilegio (Prunus avium)
			Magnolia grandiflora
			Agrifoglio (Ilex aquifolium)