

RIPRISTINO DI FABBRICATI DANNEGGIATI DAL
SISMA DEL 24 AGOSTO 2016 E SUCCESSIVI SECONDO
IL TESTO UNICO DELLA RICOSTRUZIONE PRIVATA
(Ord. n° 130 del 15/12/2022 e s.m.i. - ex Ord. 19/2017 e s.m.i.)

IMMOBILE SITO NEL COMUNE DI NORCIA FRAZ. CASTELLUCCIO
(N.C.U. foglio 48 - particelle 91 - 106 - 893 - 894 - 895 - 896)



Norcia II : Ottobre 2023

DELEGATO: Sig.ra RICCI Claudia

ELABORATO:
Rilievo architettonico stato attuale -
Piante.

TAV. N°
SF.03.a



I PROGETTISTI:




Il Progettista Architettonico e Direttore dei Lavori

Il Progettista Strutturale e Coordinatore della sicurezza
in fase di progettazione ed esecuzione

DESTINAZIONI D'USO					
I	Ingresso	L	Letto	F	Fondo
S	Soggiorno	B	Bagno	M	Magazzino
P	Pranzo	ST	Studio	C	Cantina
K	Cucina	VS	Vano Scala	PT	Portico
R	Ripostiglio	T	Terrazzo	N	Negozi
D	Disimpegno	SD	Soffitta	Lab	Laboratorio

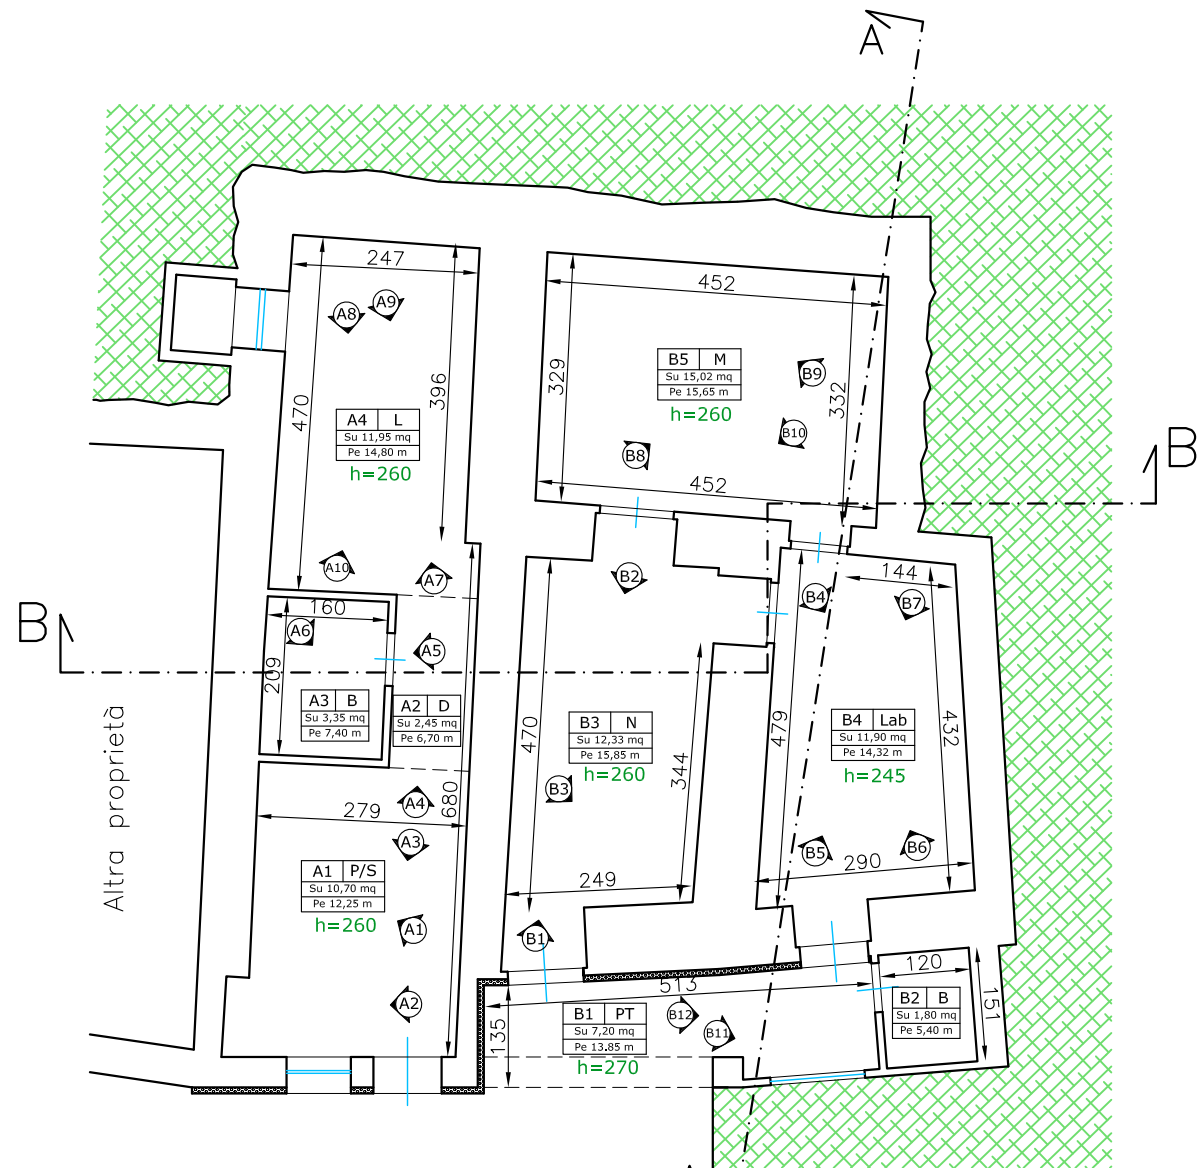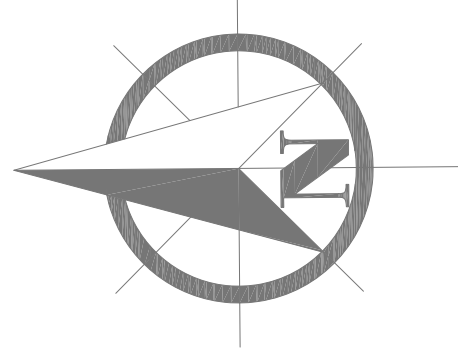


PIANTA PIANO SEMINTERRATO

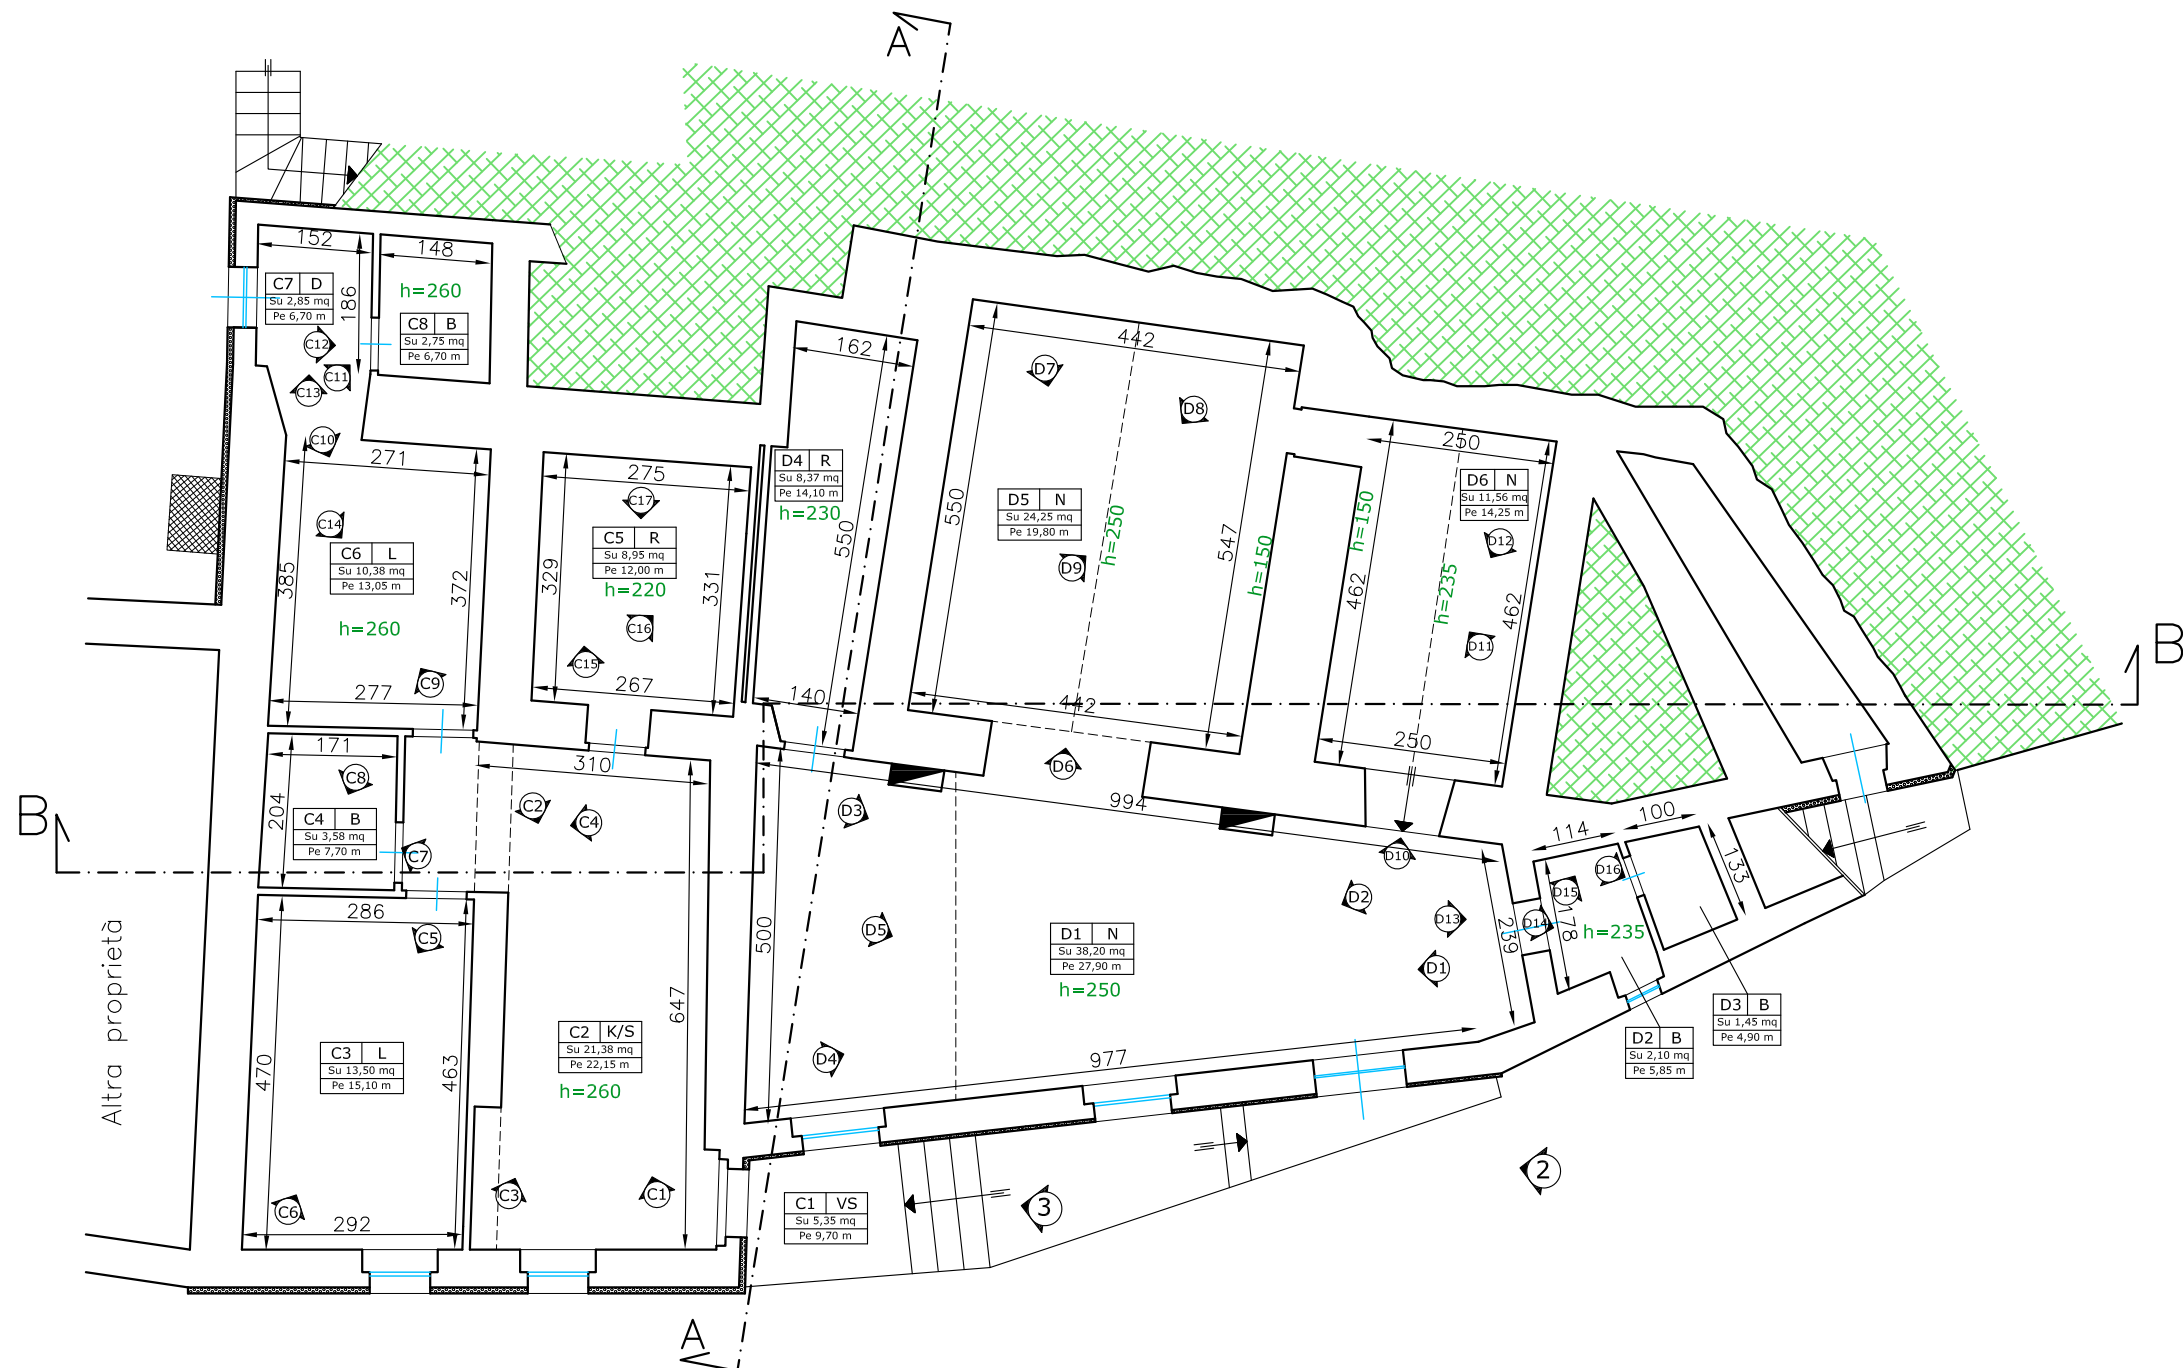


PIANTA PIANO TERRA




PIANTA PIANO PRIMO

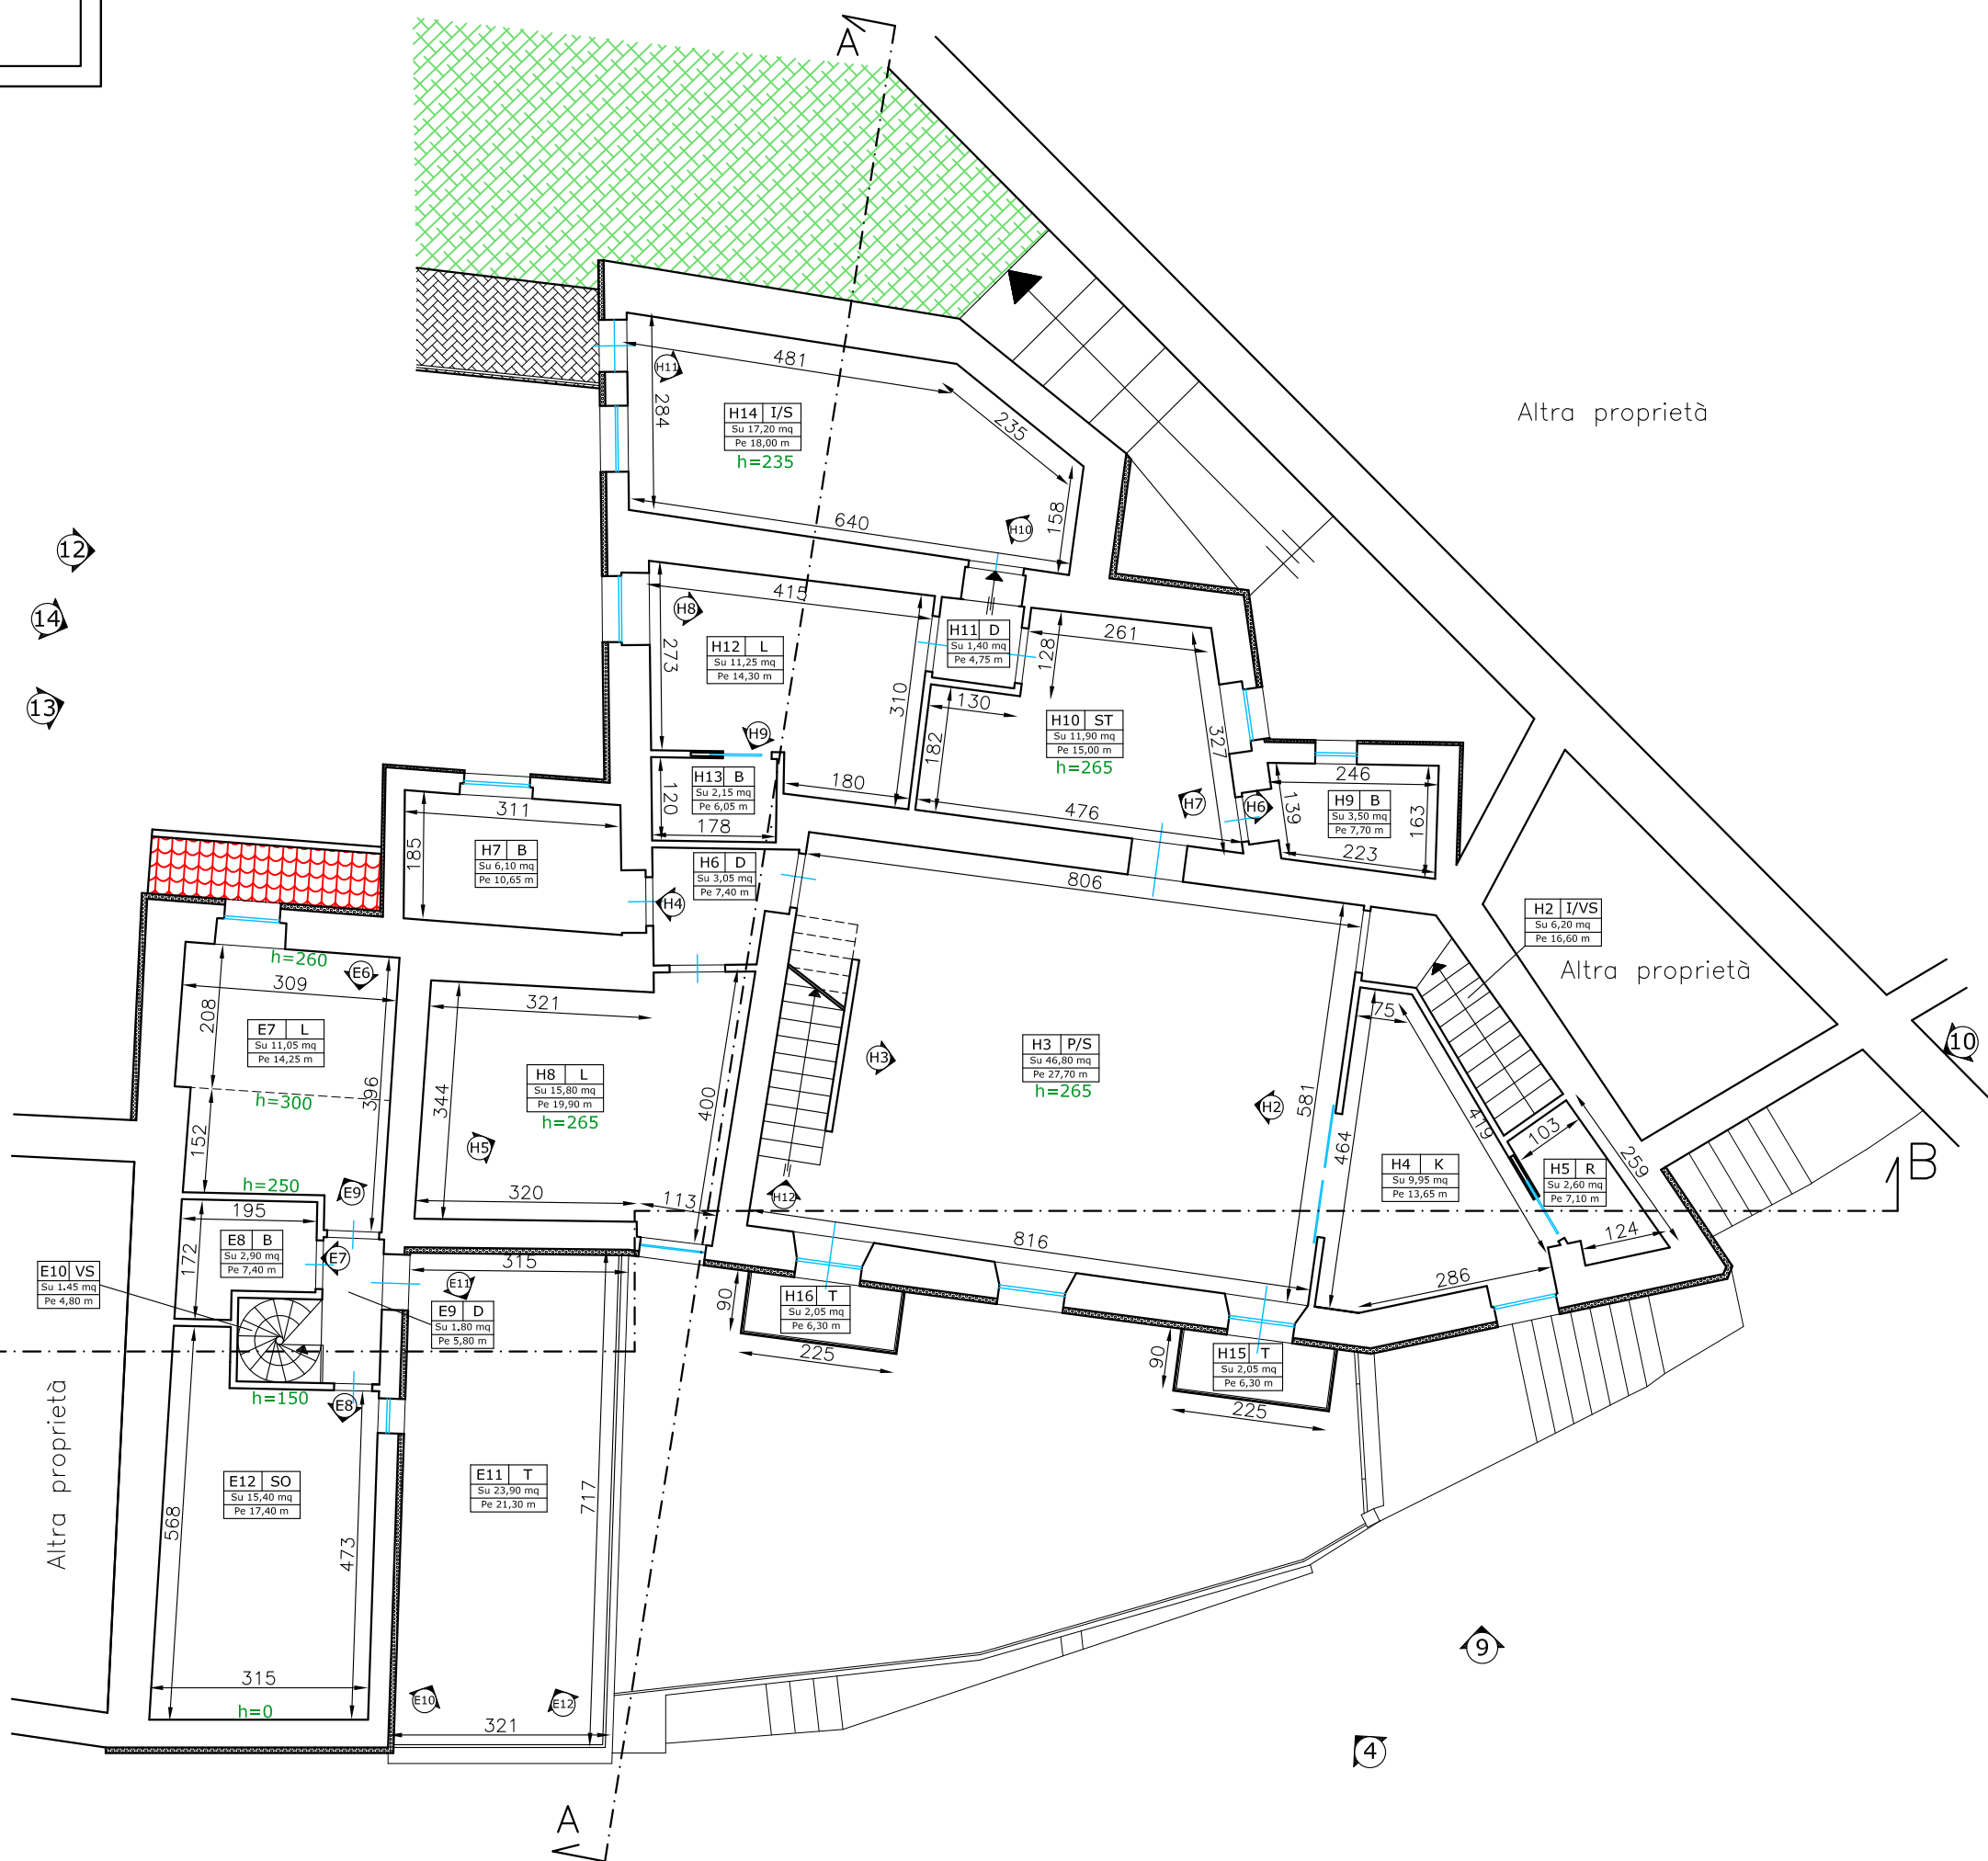

PIANTA PIANO SECONDO

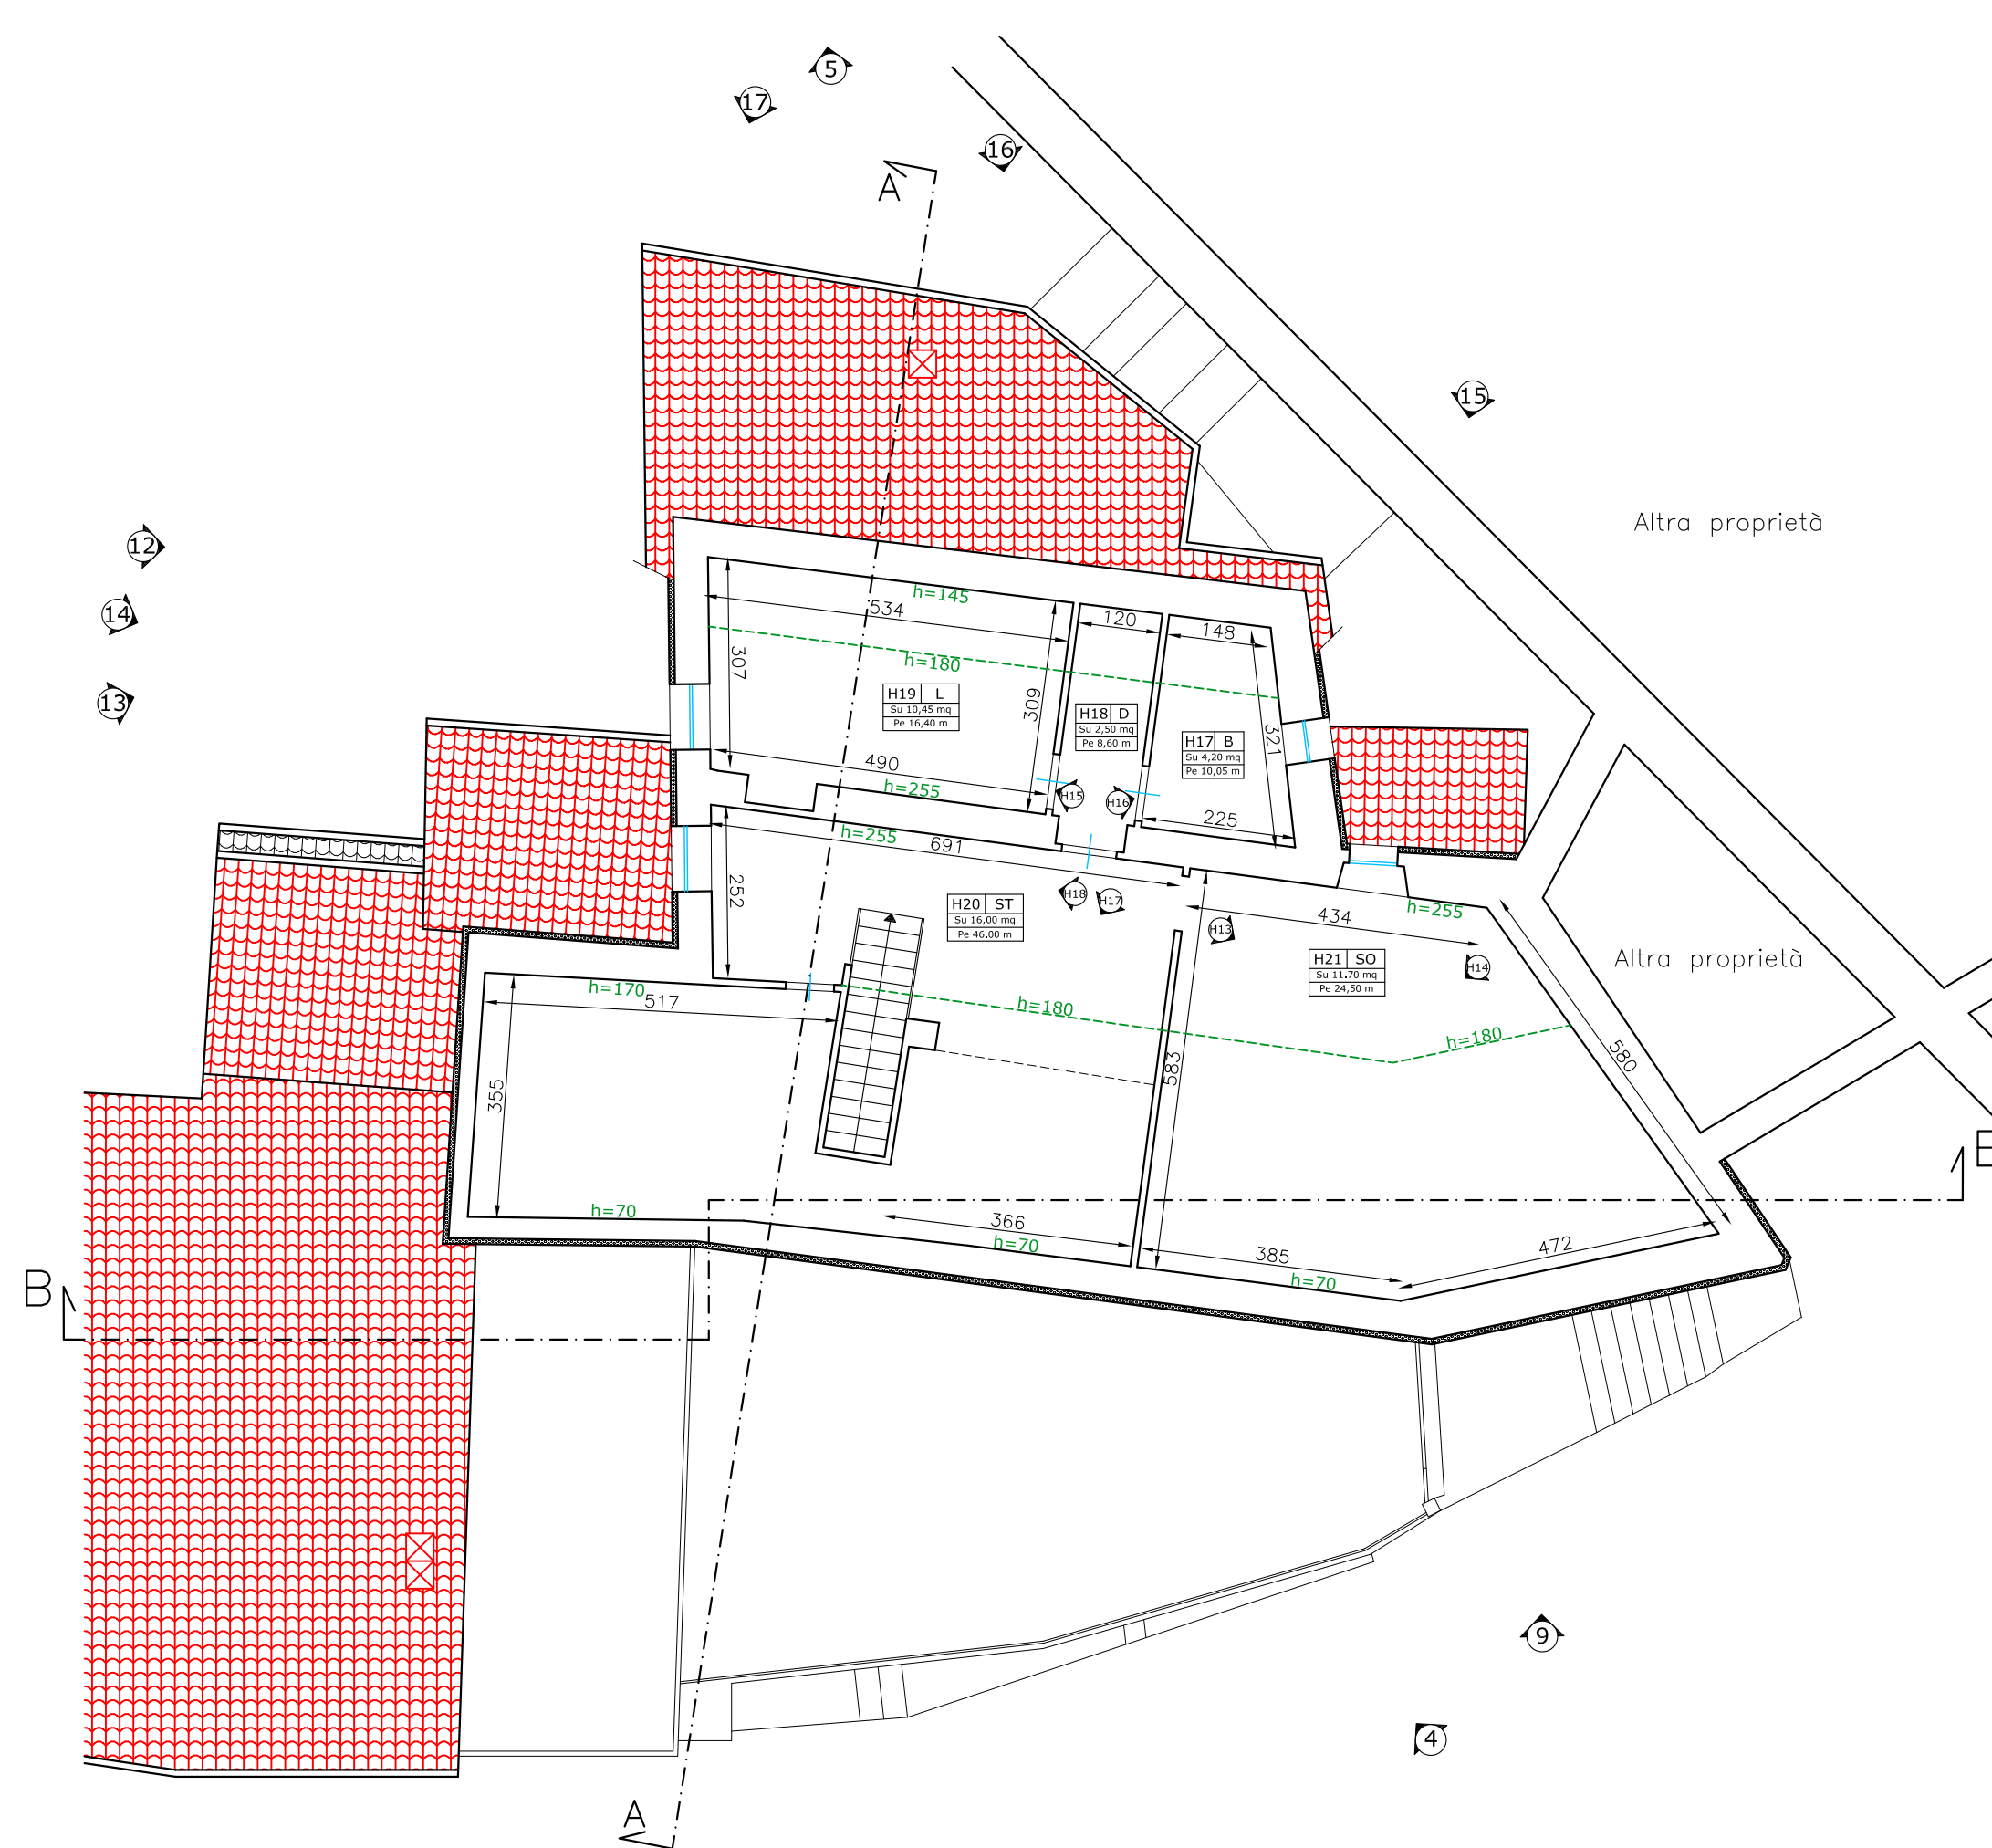

PIANTA PIANO TERZO

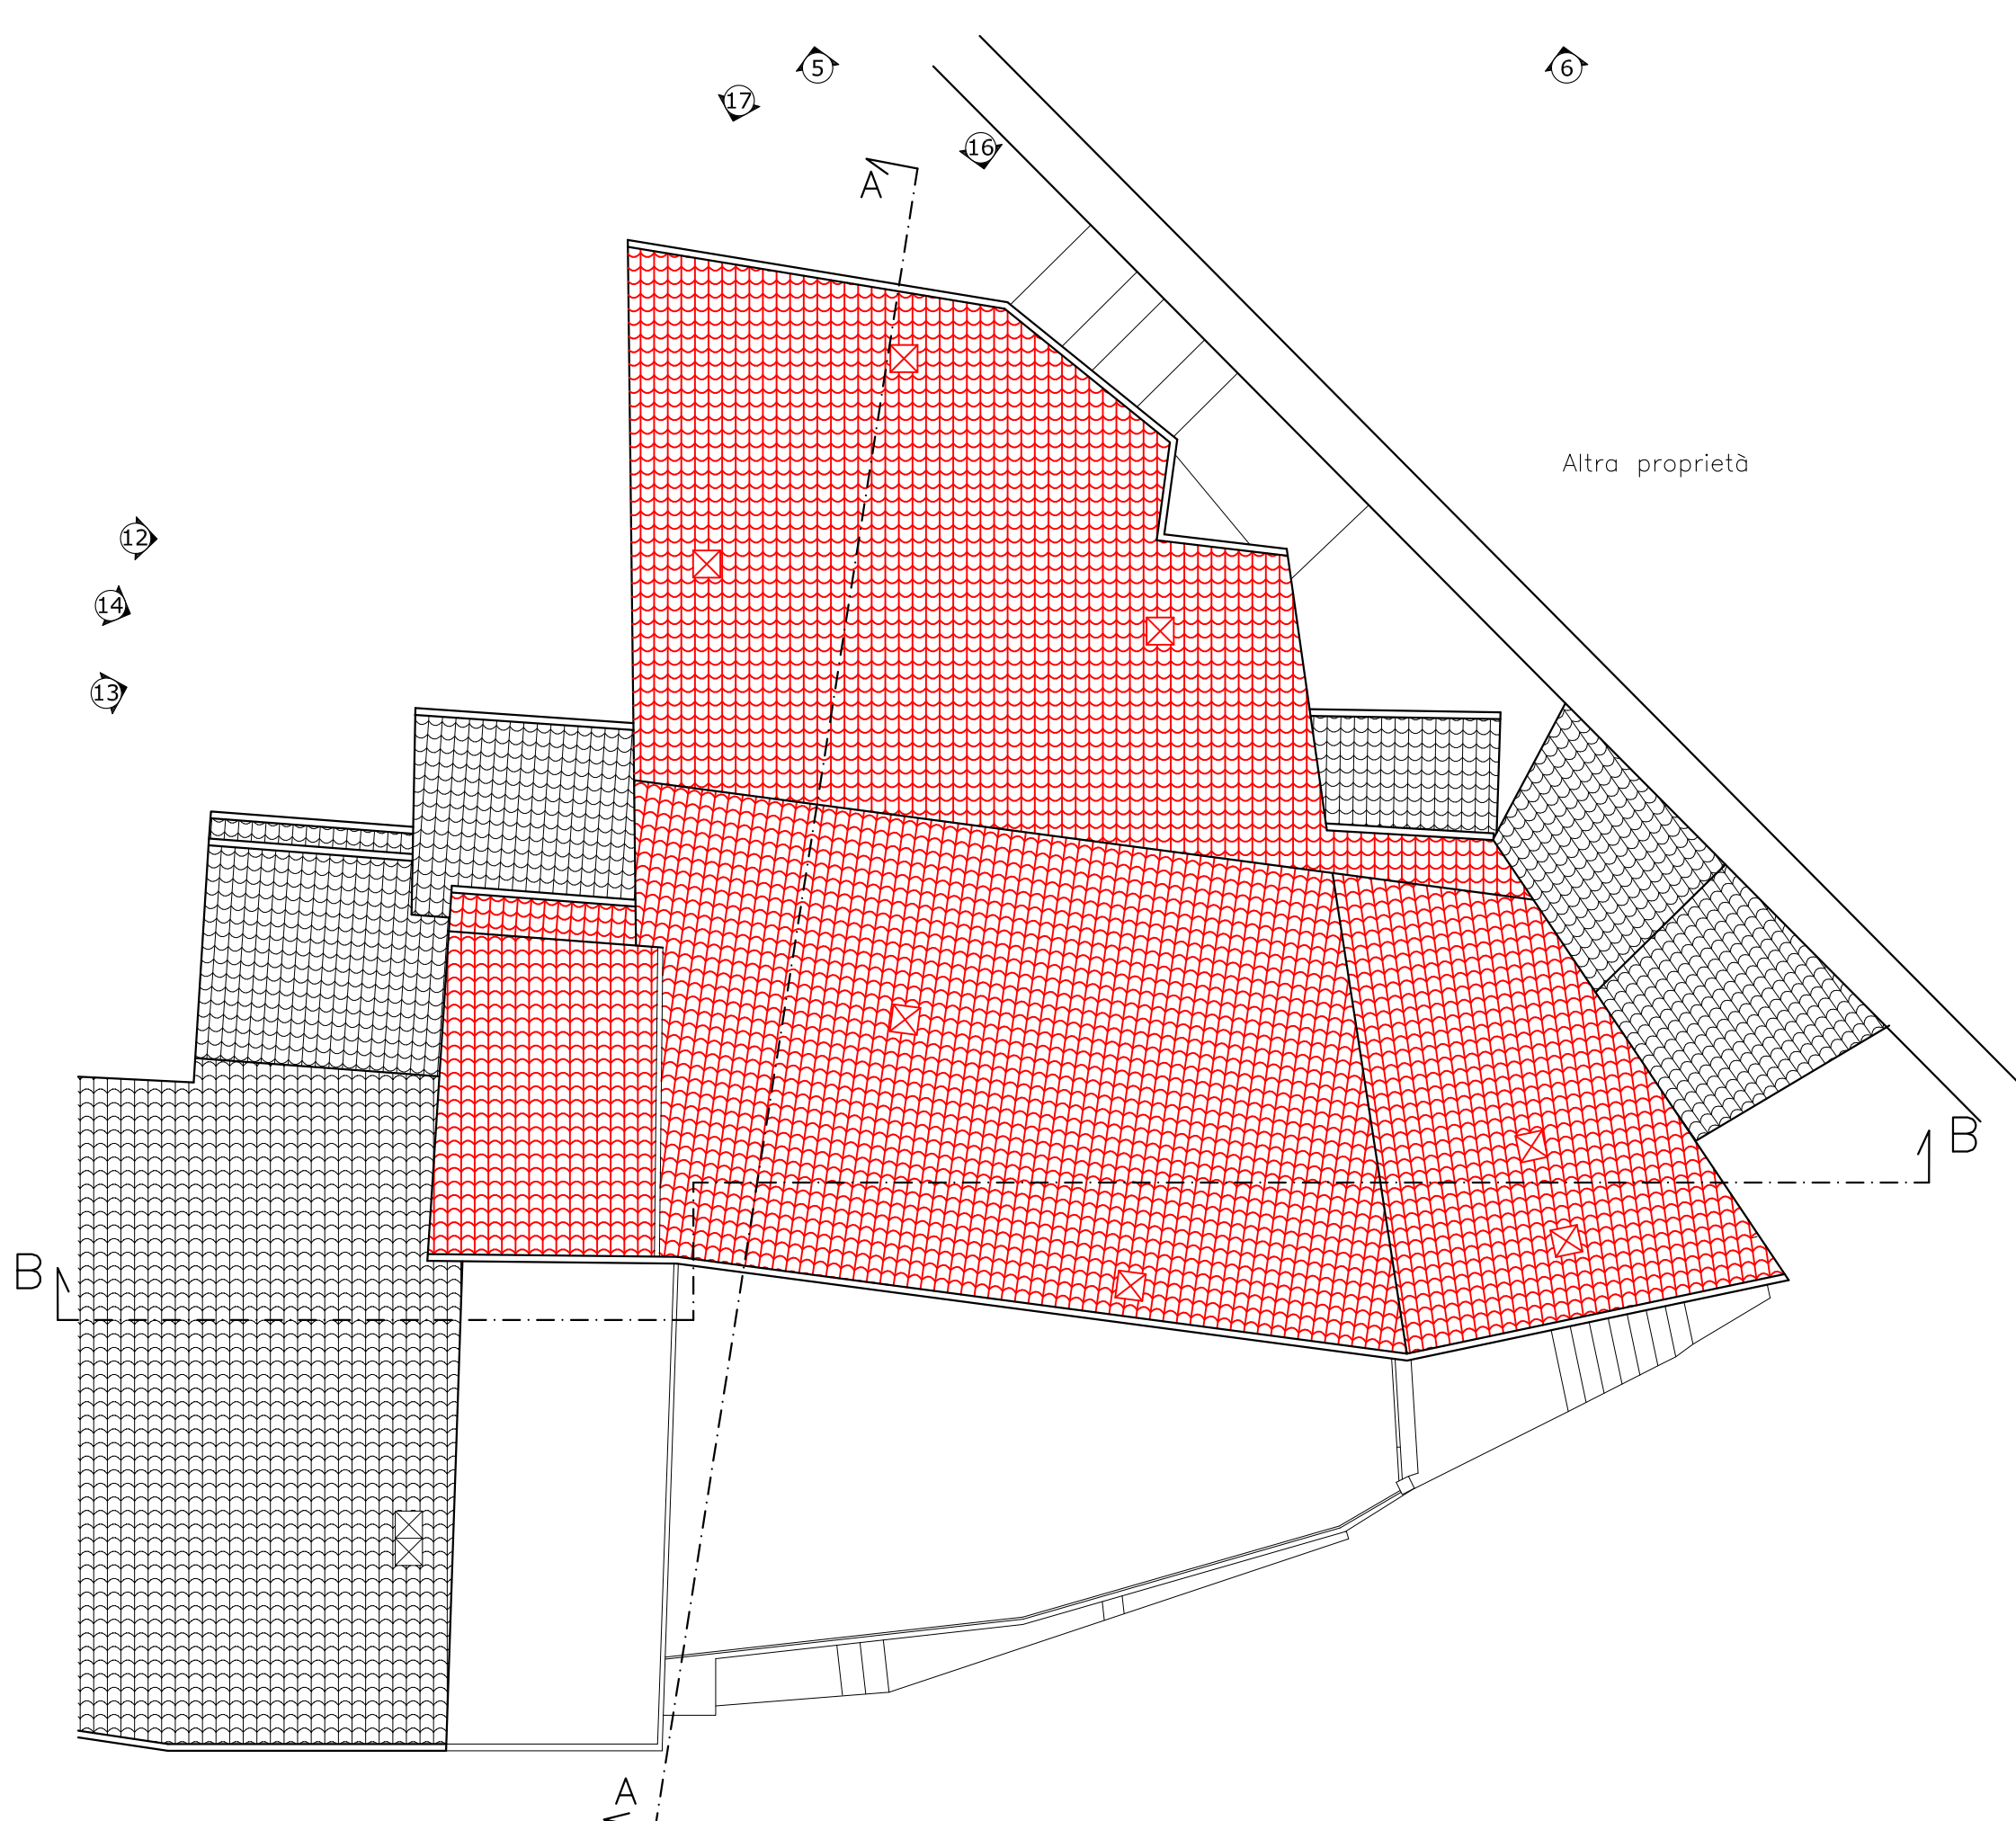

PIANTA COPERTURA



IMMOBILE SITO NEL COMUNE DI NORCIA FRAZ. CASTELLUCCIO
(N.C.U. foglio 48 - particelle 91 - 106 - 893 - 894 - 895 - 896)



Norcia lì :	Ottobre 2023
-------------	--------------

DELEGATO:	Sig.ra RICCI Claudia
------------------	-----------------------------

ELABORATO:
Rilievo architettonico stato attuale -
Prospetti e sezioni.

TAV. N°

SF.03.b

I PROGETTISTI:



Il Progettista Architettonico e Direttore dei Lavori

**Il Progettista Strutturale e Coordinatore della sicurezza
in fase di progettazione ed esecuzione**

