
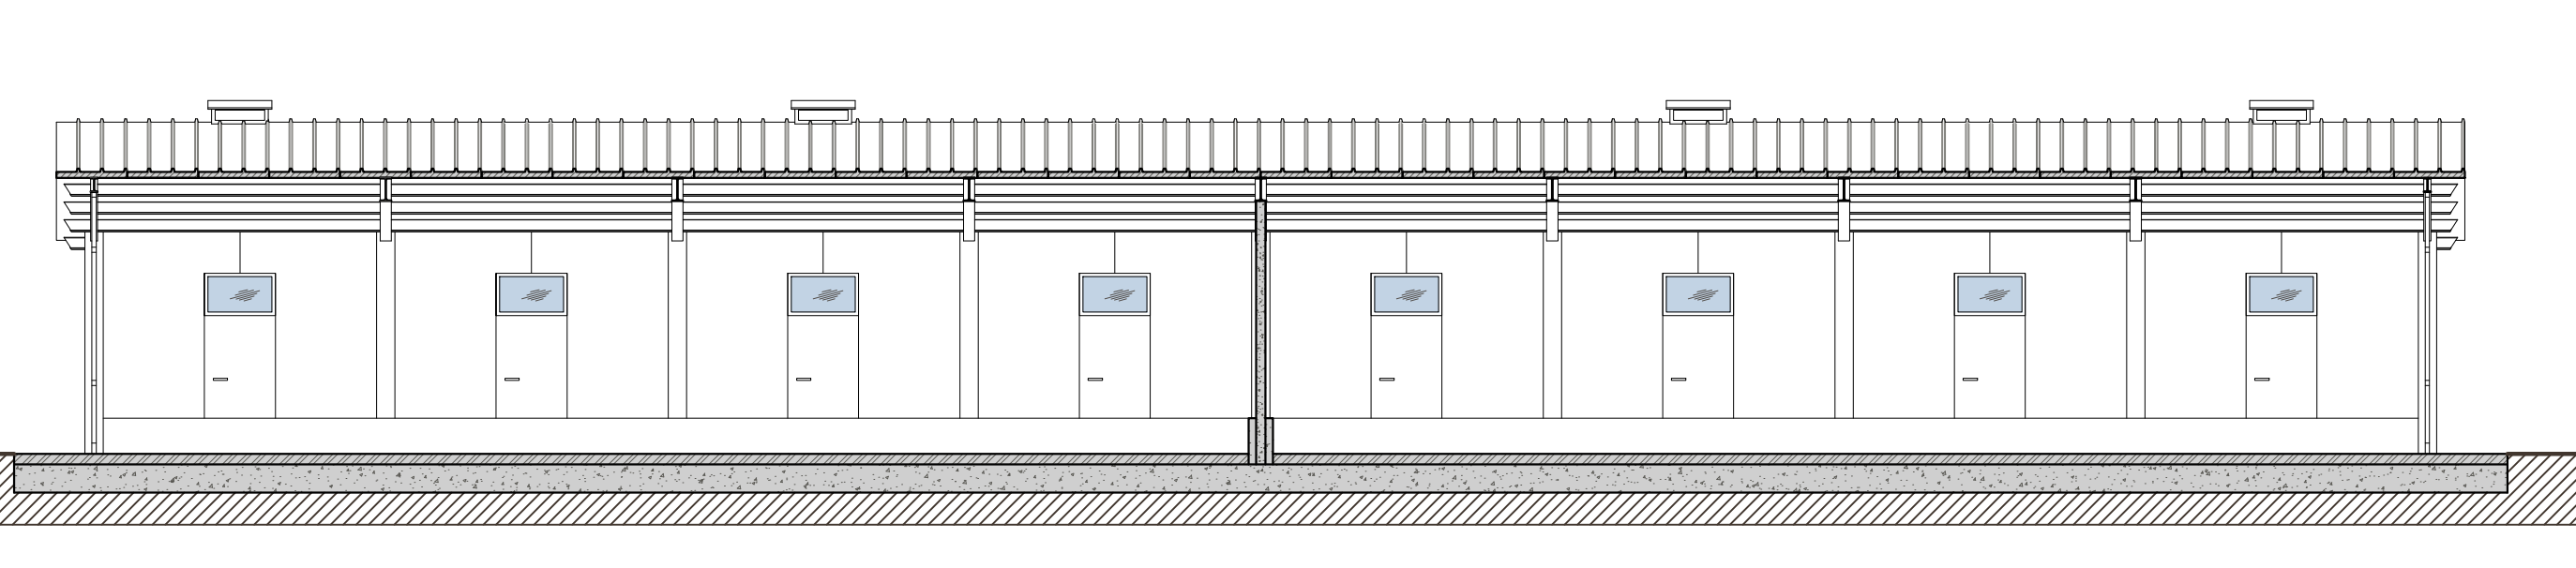
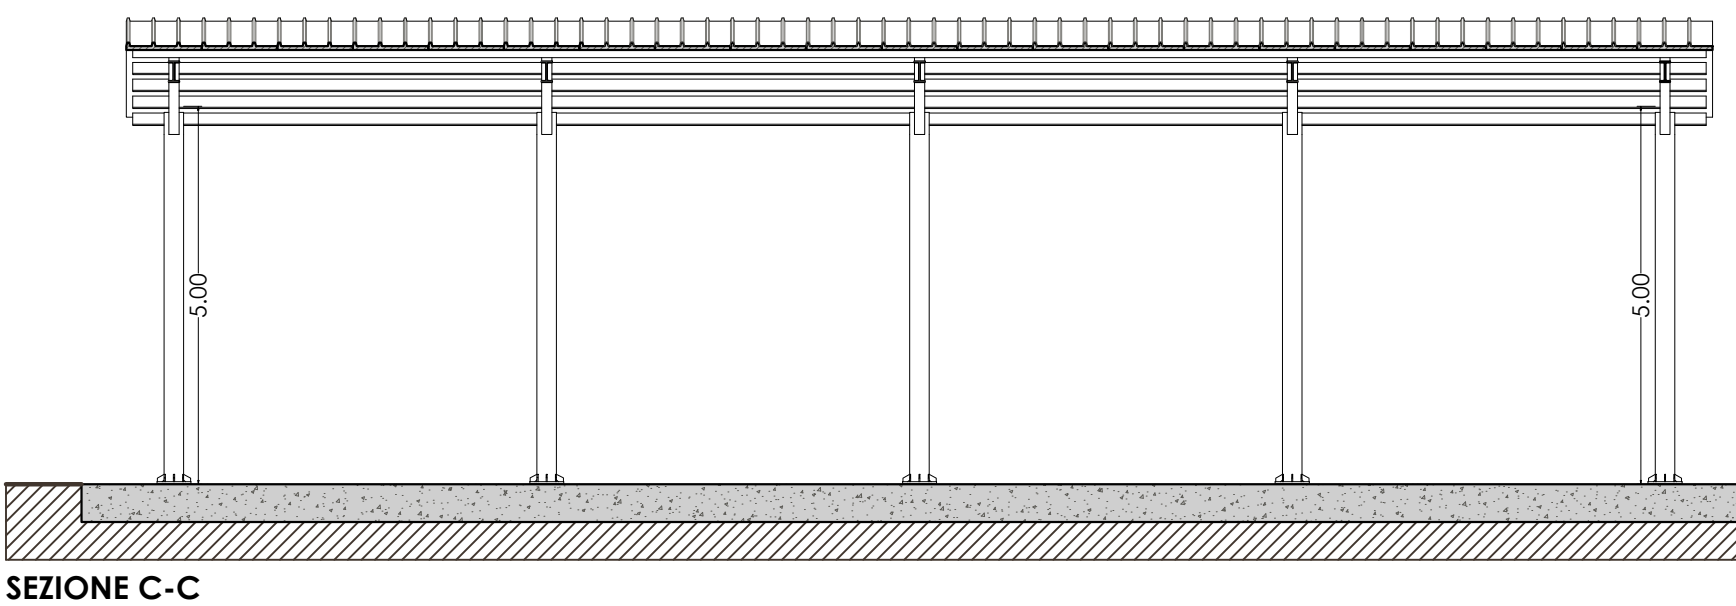
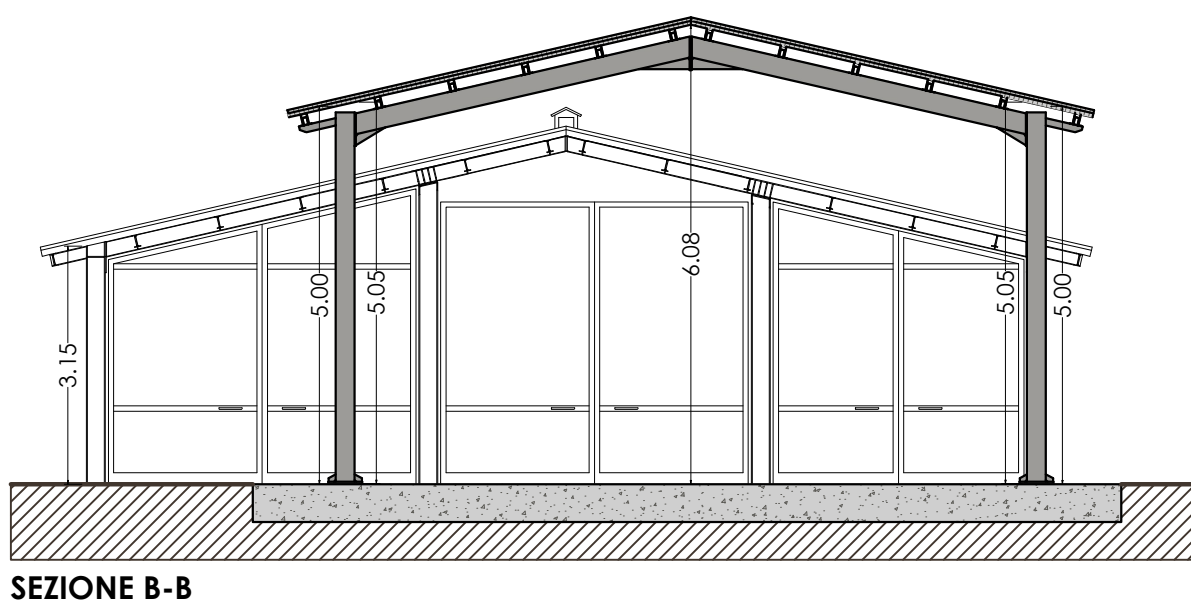
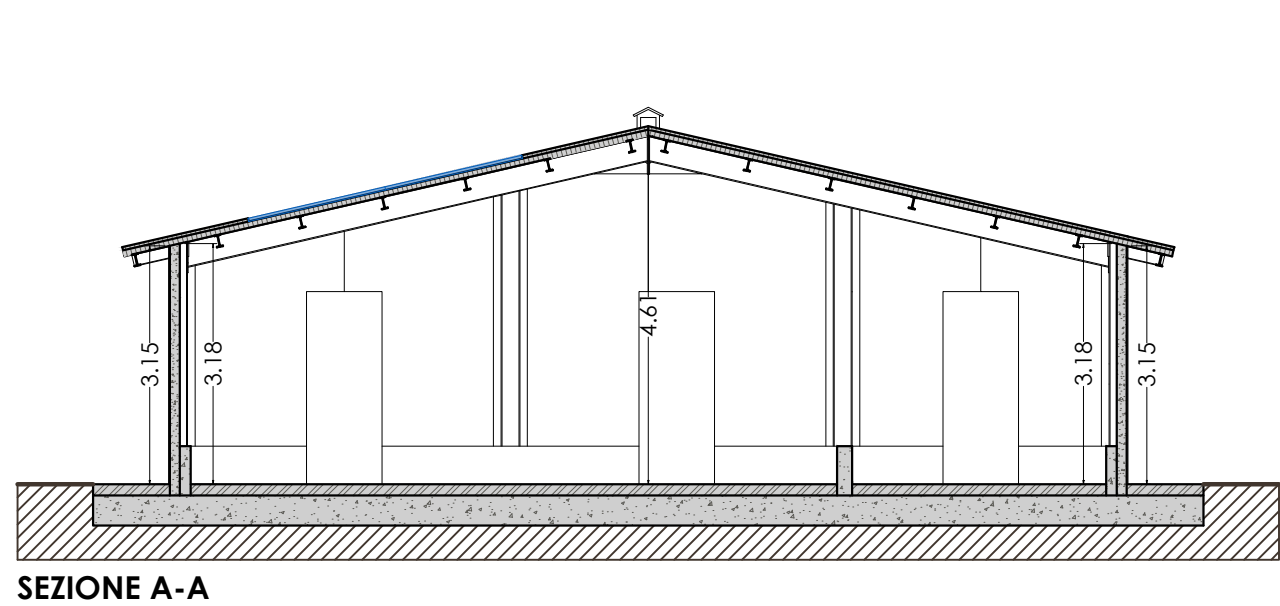
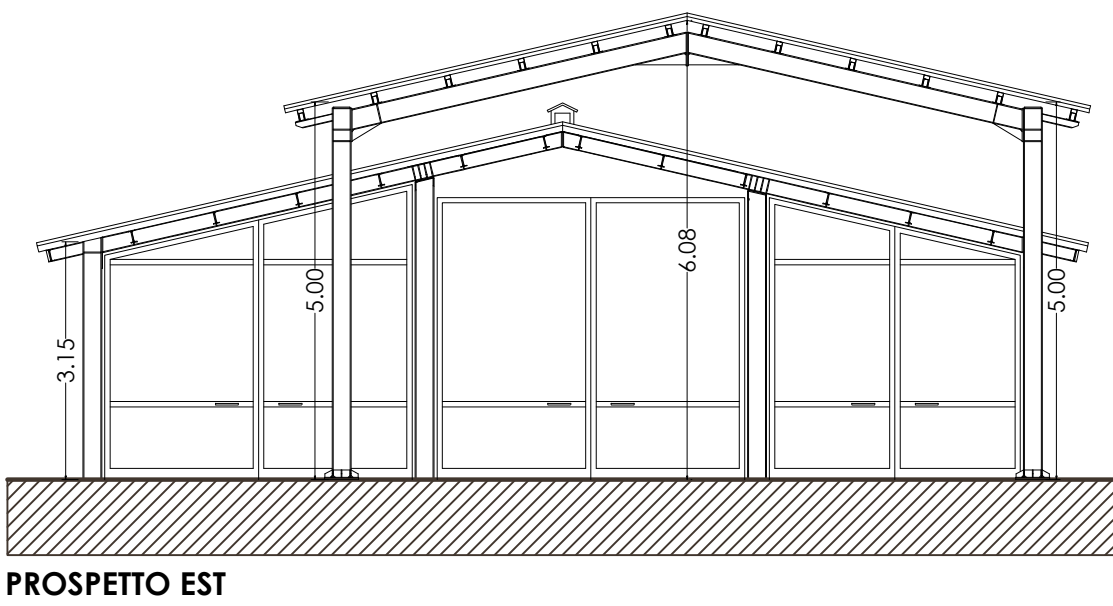
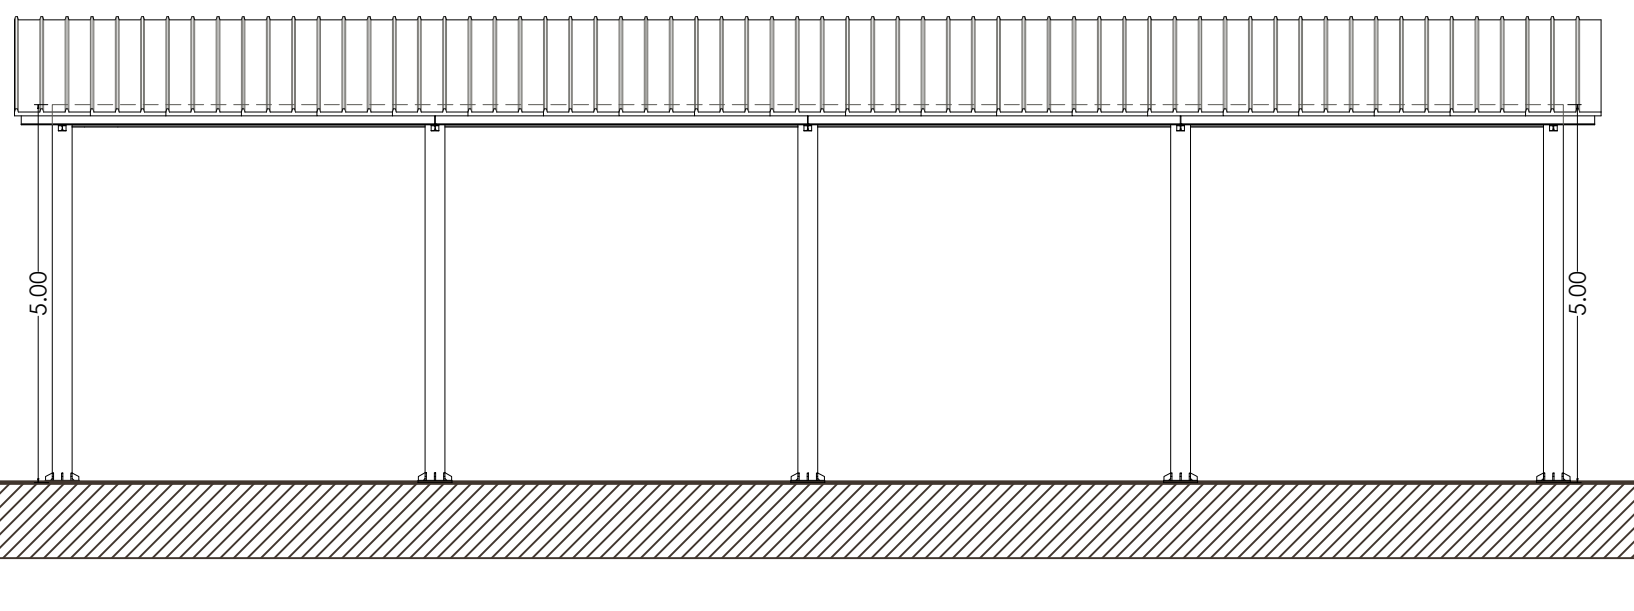
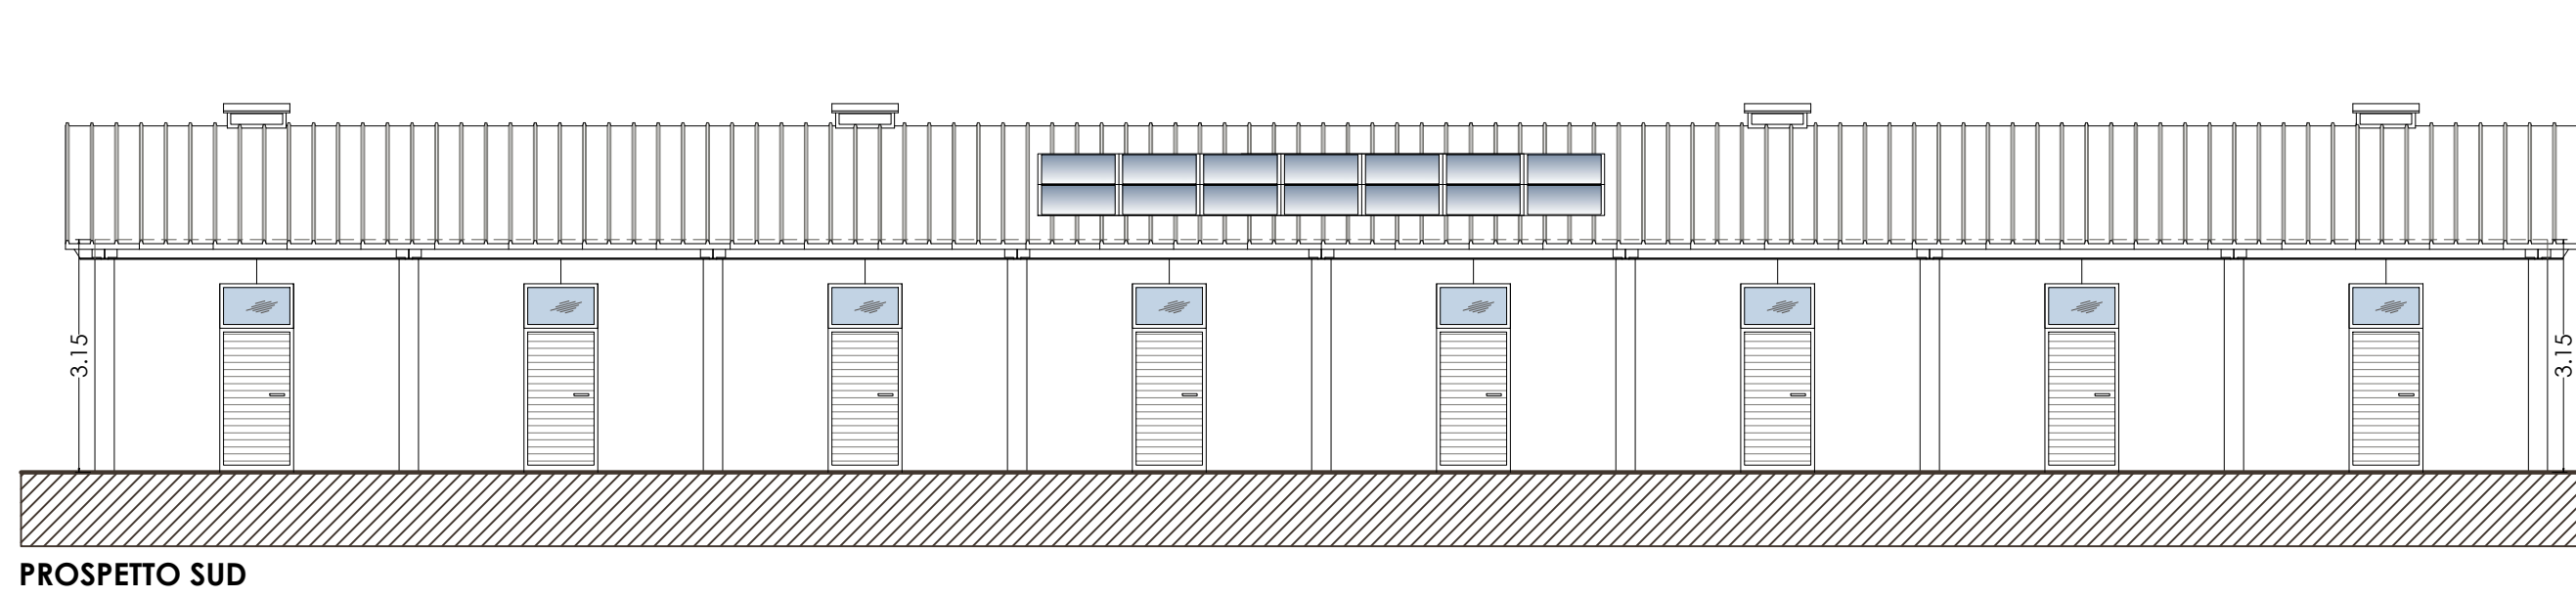
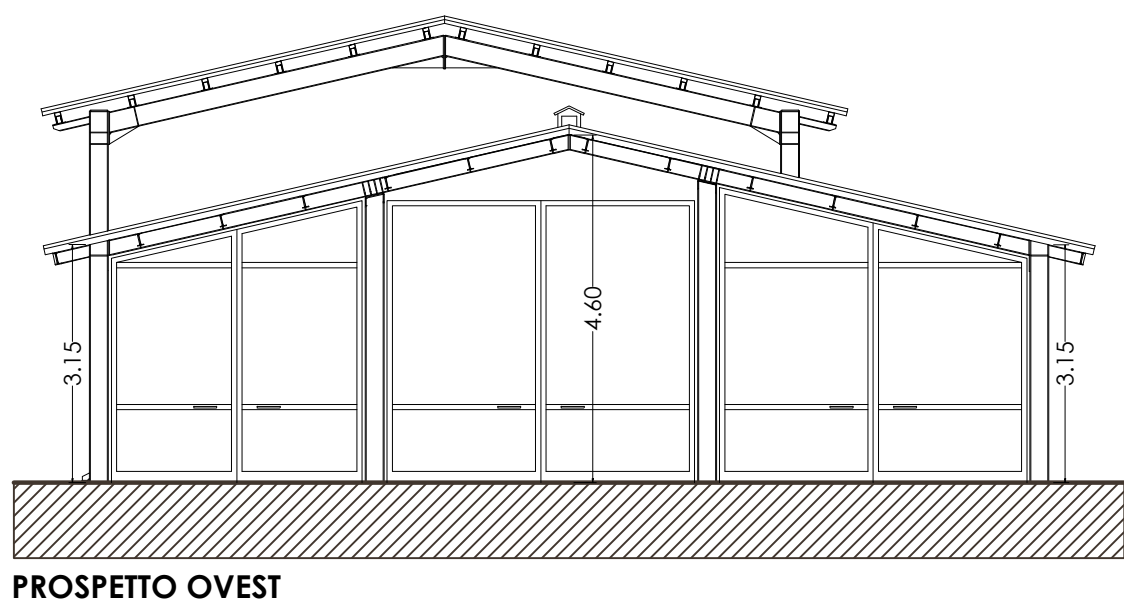
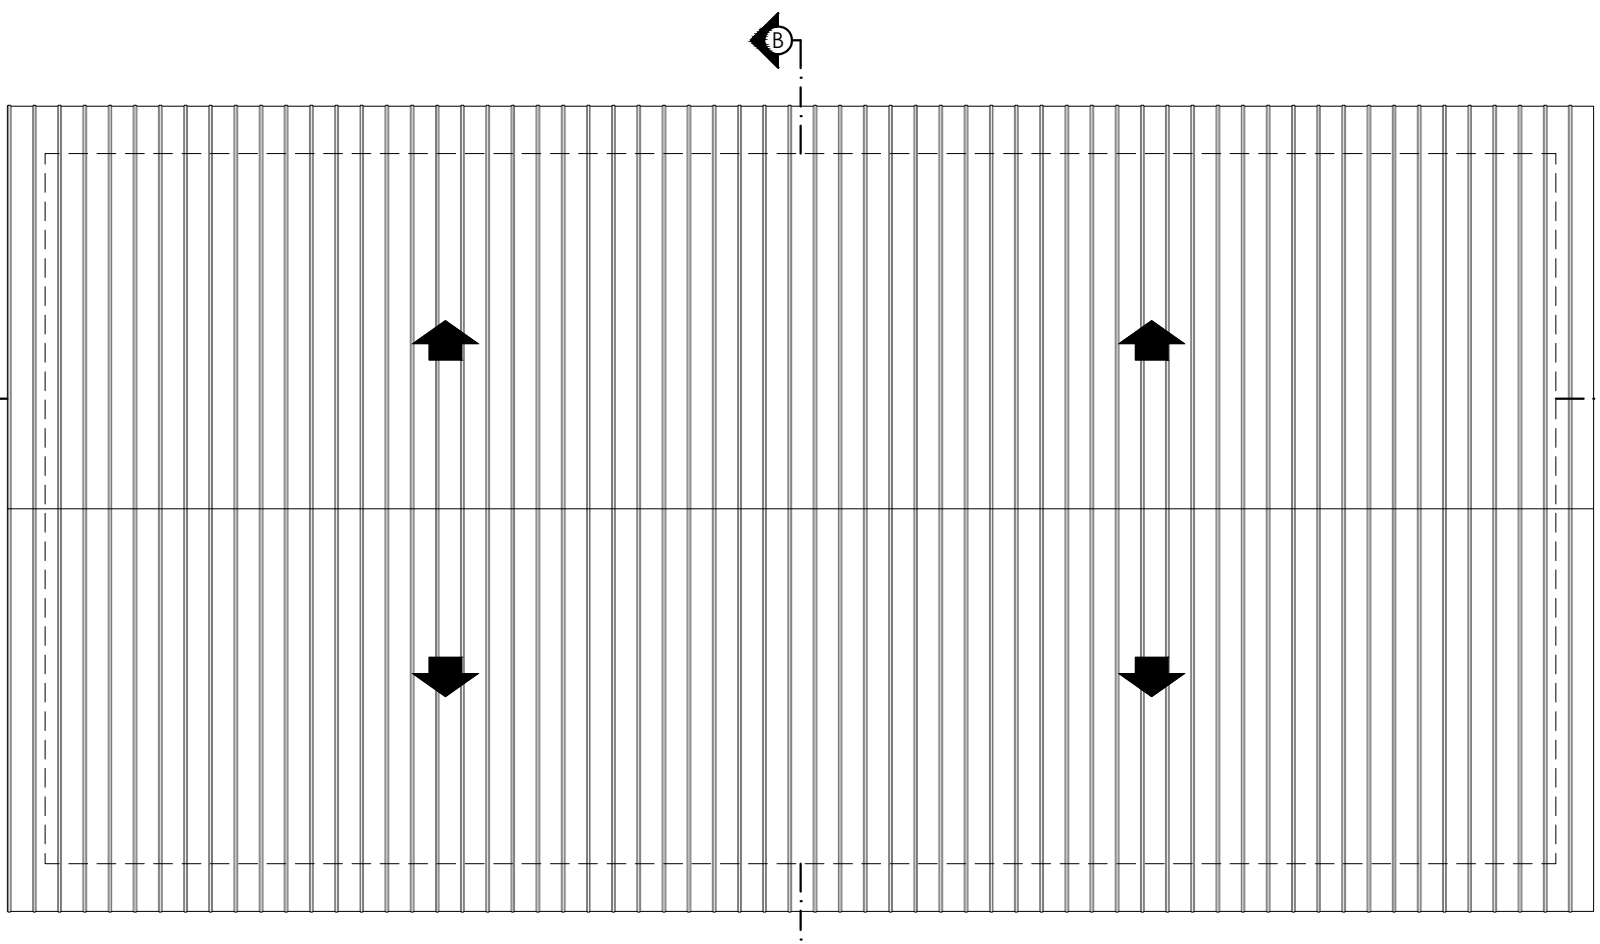
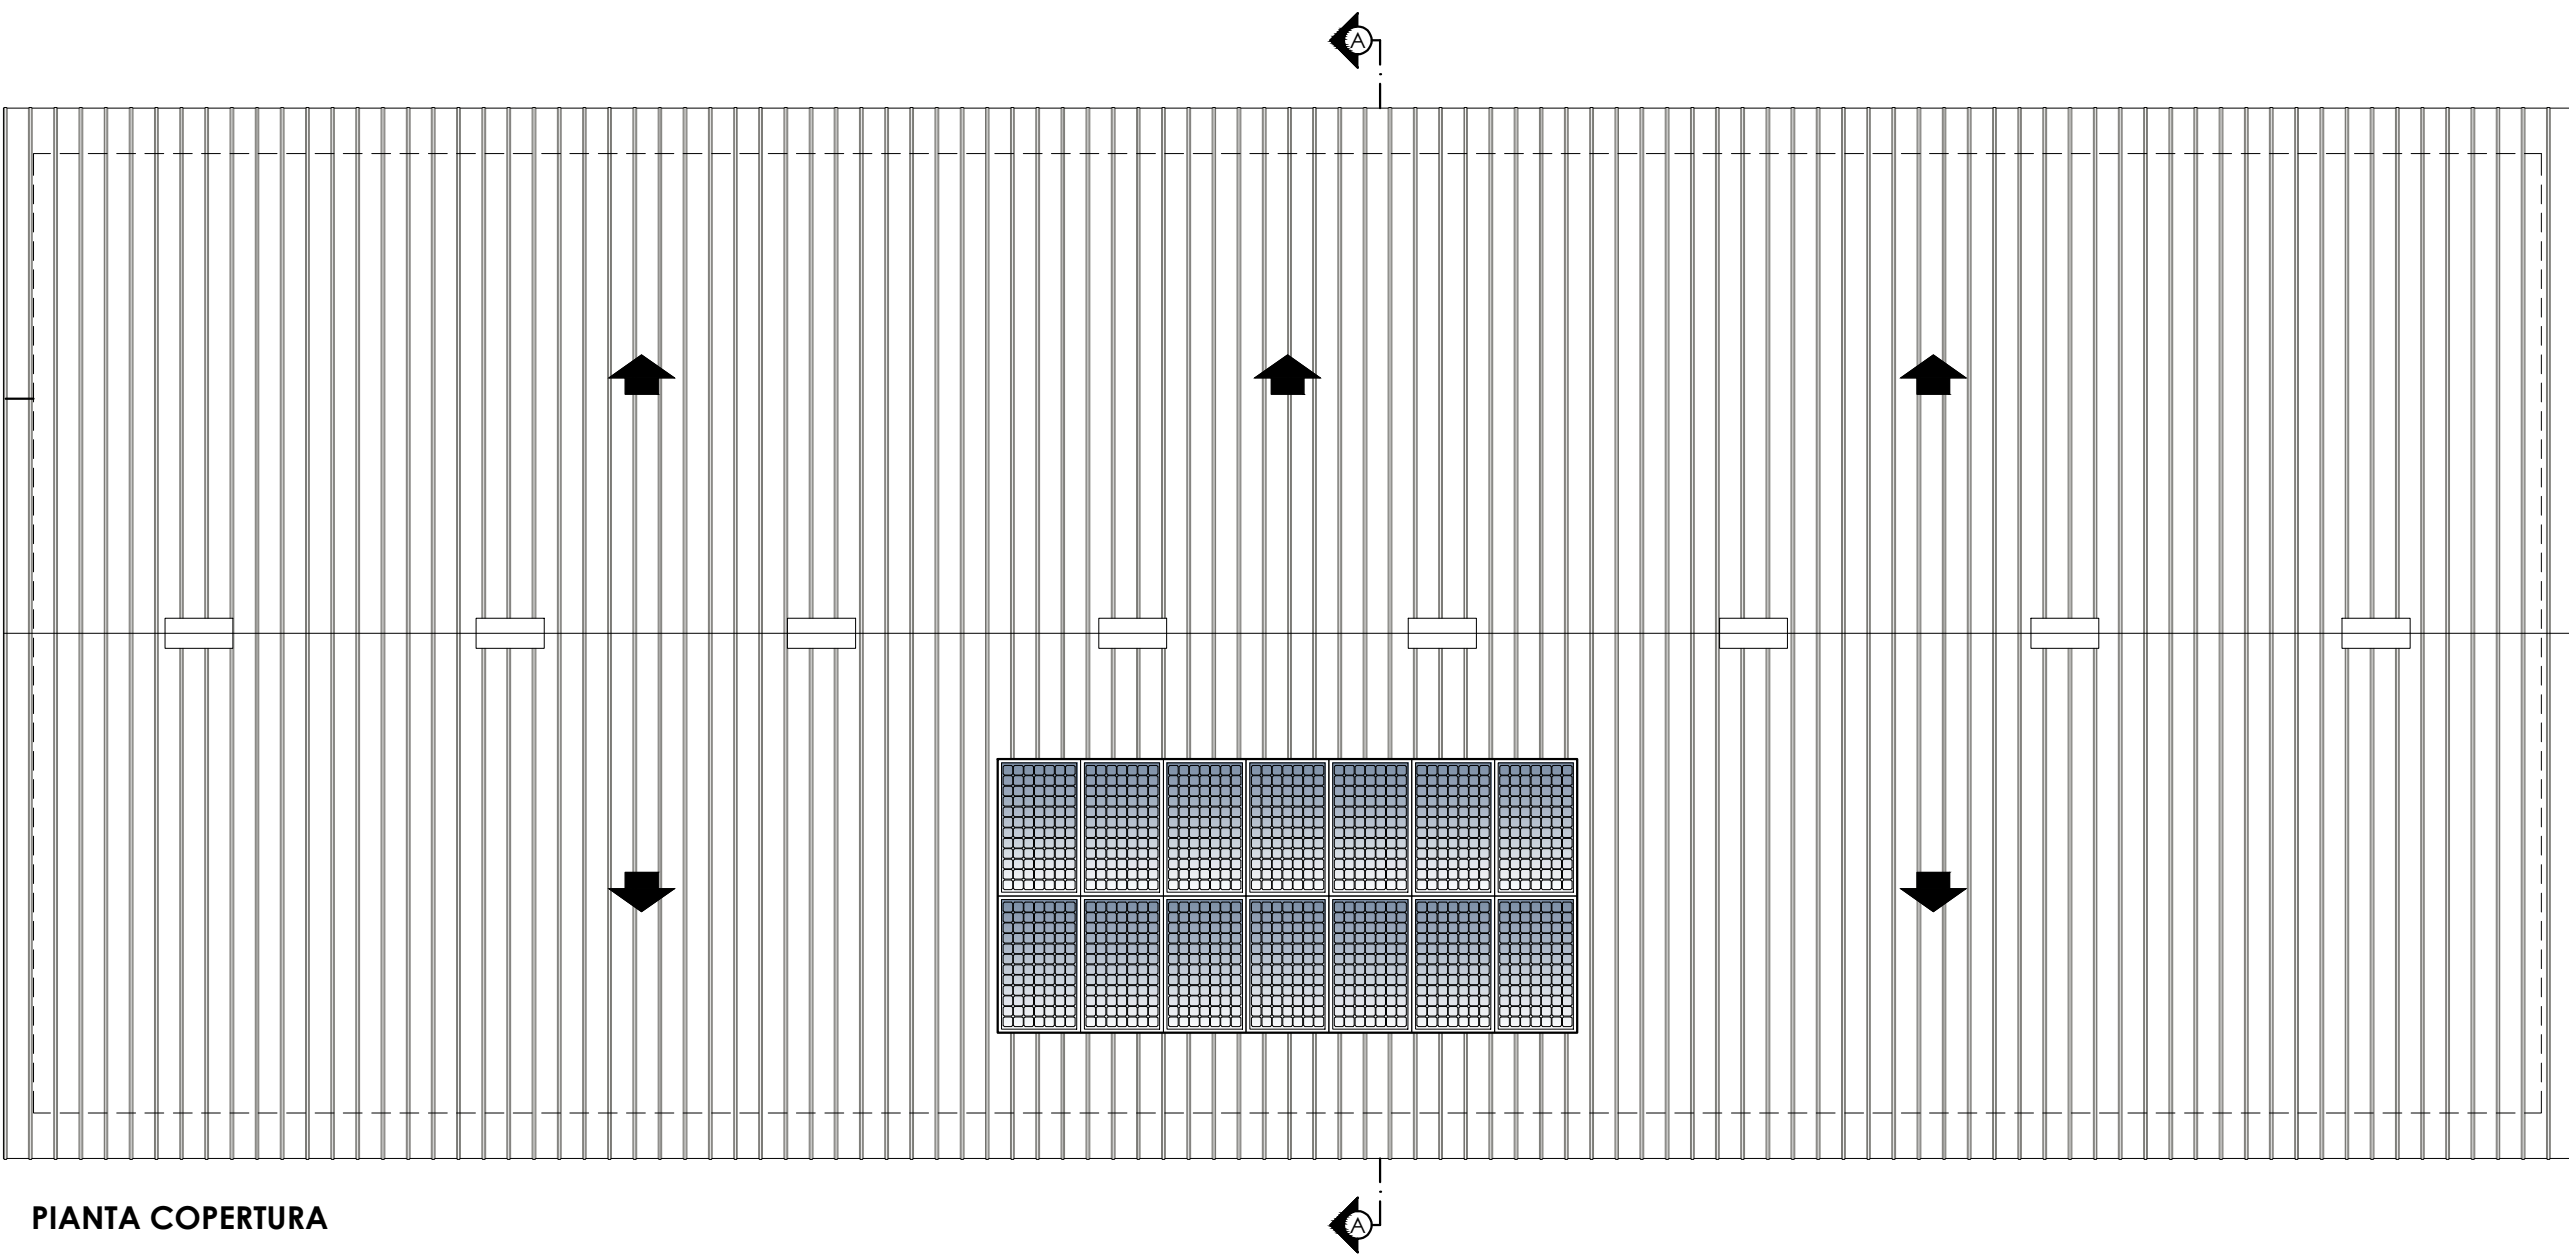
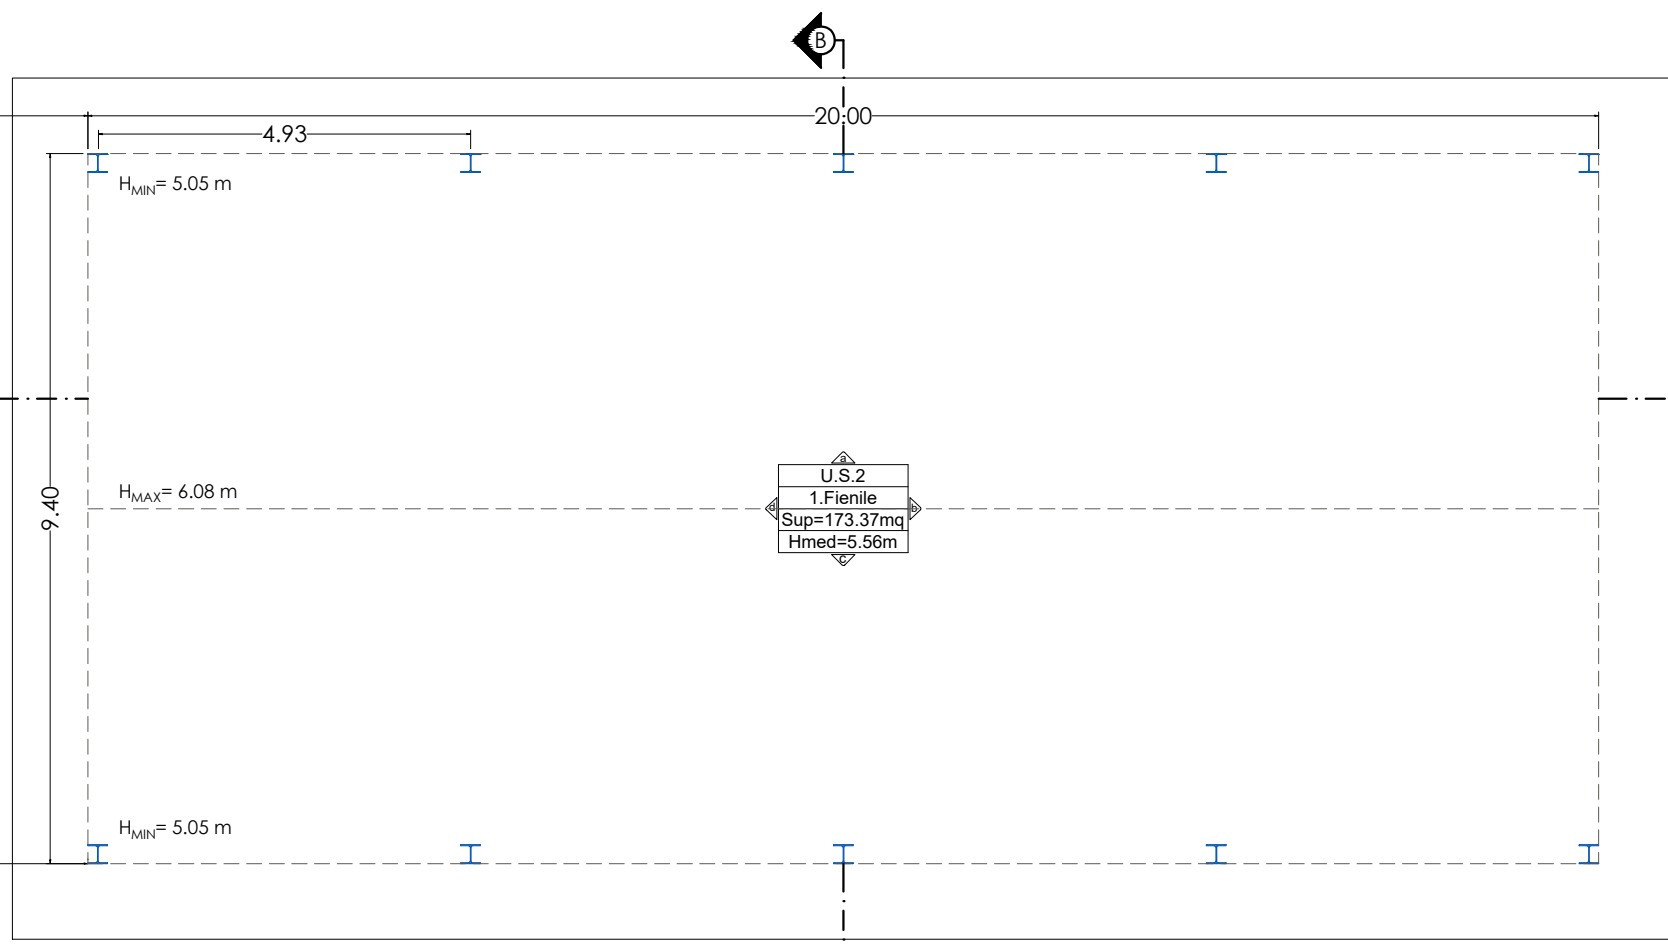


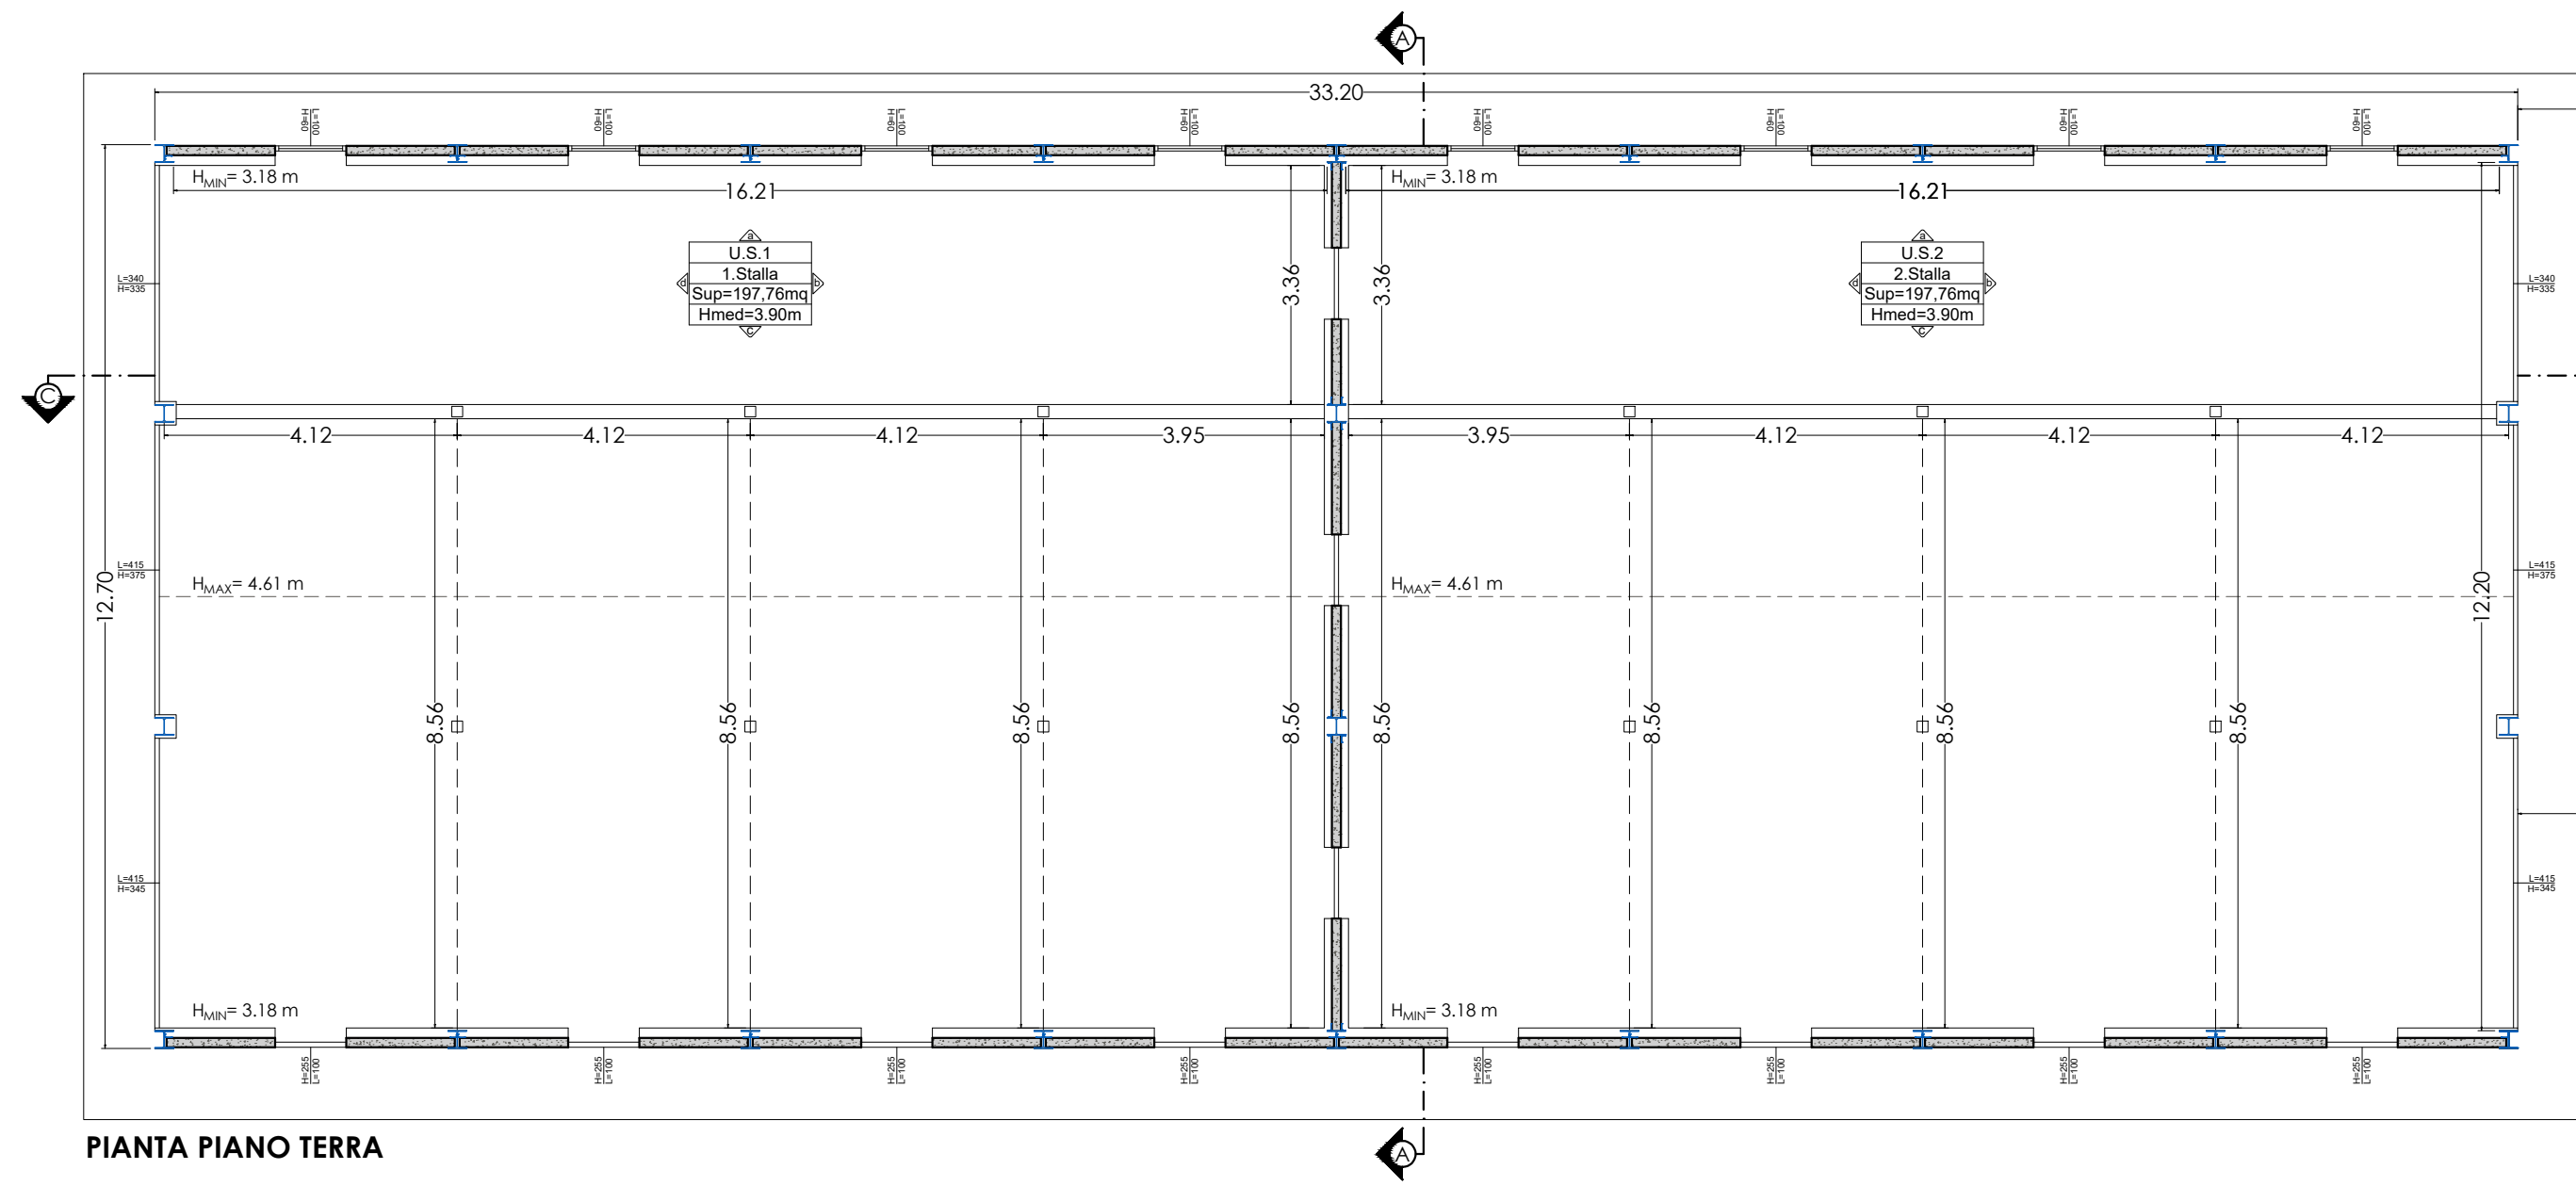

| U.S.1 - STALLA                                                            |              |                             |                            |
|---------------------------------------------------------------------------|--------------|-----------------------------|----------------------------|
| QUADRO RIASSUNTIVO DELLE SUPERFICI UTILI E ACCESSORIE - STATO DI PROGETTO |              |                             |                            |
| SUPERFICIE                                                                |              |                             |                            |
| Piano                                                                     | Destinazione | Superficie utile netta [MQ] | Superficie pertinenze [MQ] |
| PIANO TERRA                                                               | 1.Stalla     | 197,76                      | 0,00                       |
|                                                                           | 2.Stalla     | 197,76                      | 0,00                       |
| TOTALE                                                                    |              | 395,52                      | 0,00                       |
| SUPERFICIE UTILE COPERTA COMPLESSIVA                                      |              | 395,52                      |                            |

| U.S.2 - FIENILE                                                           |              |                             |                            |
|---------------------------------------------------------------------------|--------------|-----------------------------|----------------------------|
| QUADRO RIASSUNTIVO DELLE SUPERFICI UTILI E ACCESSORIE - STATO DI PROGETTO |              |                             |                            |
| SUPERFICIE                                                                |              |                             |                            |
| Piano                                                                     | Destinazione | Superficie utile netta [MQ] | Superficie pertinenze [MQ] |
| PIANO TERRA                                                               | 1.Fienile    | 173,37                      | 0,00                       |
|                                                                           |              | 173,37                      | 0,00                       |
| TOTALE                                                                    |              | 173,37                      | 0,00                       |
| SUPERFICIE UTILE COPERTA COMPLESSIVA                                      |              | 173,37                      |                            |

| LEGENDA |                                                              |
|---------|--------------------------------------------------------------|
|         | PLATEA, MURO PERIMETRALE E PANNELLI DI TAMPONATURA IN C.I.S. |
|         | PANNELLO SANDWICH                                            |
|         | FINITURE                                                     |
|         | PANNELLO FOTOVOLTAICO                                        |

STUDIO DI INGEGNERIA Dott. Ing. Enzo Salvatori  
06046 Norcia (PG) Via Galileo n° 1 - Tel. 347 4024017 - 0743 770620  
P.I. 03060510546 C.F. SL1VNZE79M01F935D e-mail: salv.enzo@libero.it

COMUNE DI NORCIA  
PROVINCIA DI PERUGIA  
REGIONE UMBRIA

EVENTI SISMICI DEL 24 AGOSTO 2016 E SUCCESSIVI  
ai sensi del T.U. della Ricostruzione Privata (D.C. n°130/2022)

Demolizione e Ricostruzione di due edifici ad uso agricolo  
gravemente danneggiati dagli eventi sismici del 24 agosto 2016 e  
successivi, siti in Norcia (PG), Nucleo Madonna delle Grazie snc  
Foglio 124, Particella 49

Il Progettista e D.L.:  
Dott. Ing. Enzo Salvatori

Committente: Sig. Iacozzilli Mario

Il Progettista e D.L.:  
Dott. Ing. Enzo Salvatori

Elaborato Grafico:  
SP.01

data:  
2024

scala:  
1:100

oggetto dell'elaborato:  
STATO DI PROGETTO:  
-Progetto Architettonico Quotato

Questo disegno ed il suo contenuto non può essere riprodotto né in parte né in totale, né ristampato e  
non possono essere prestati o ad altri senza permesso scritto dal progettista. Sono vietate  
tutte le ristampe senza permesso scritto dal progettista.