



PLANIMETRIA GENERALE - STATO ATTUALE INTERVENTO CHIESA DI SAN LAZZARO

scala 1:2000

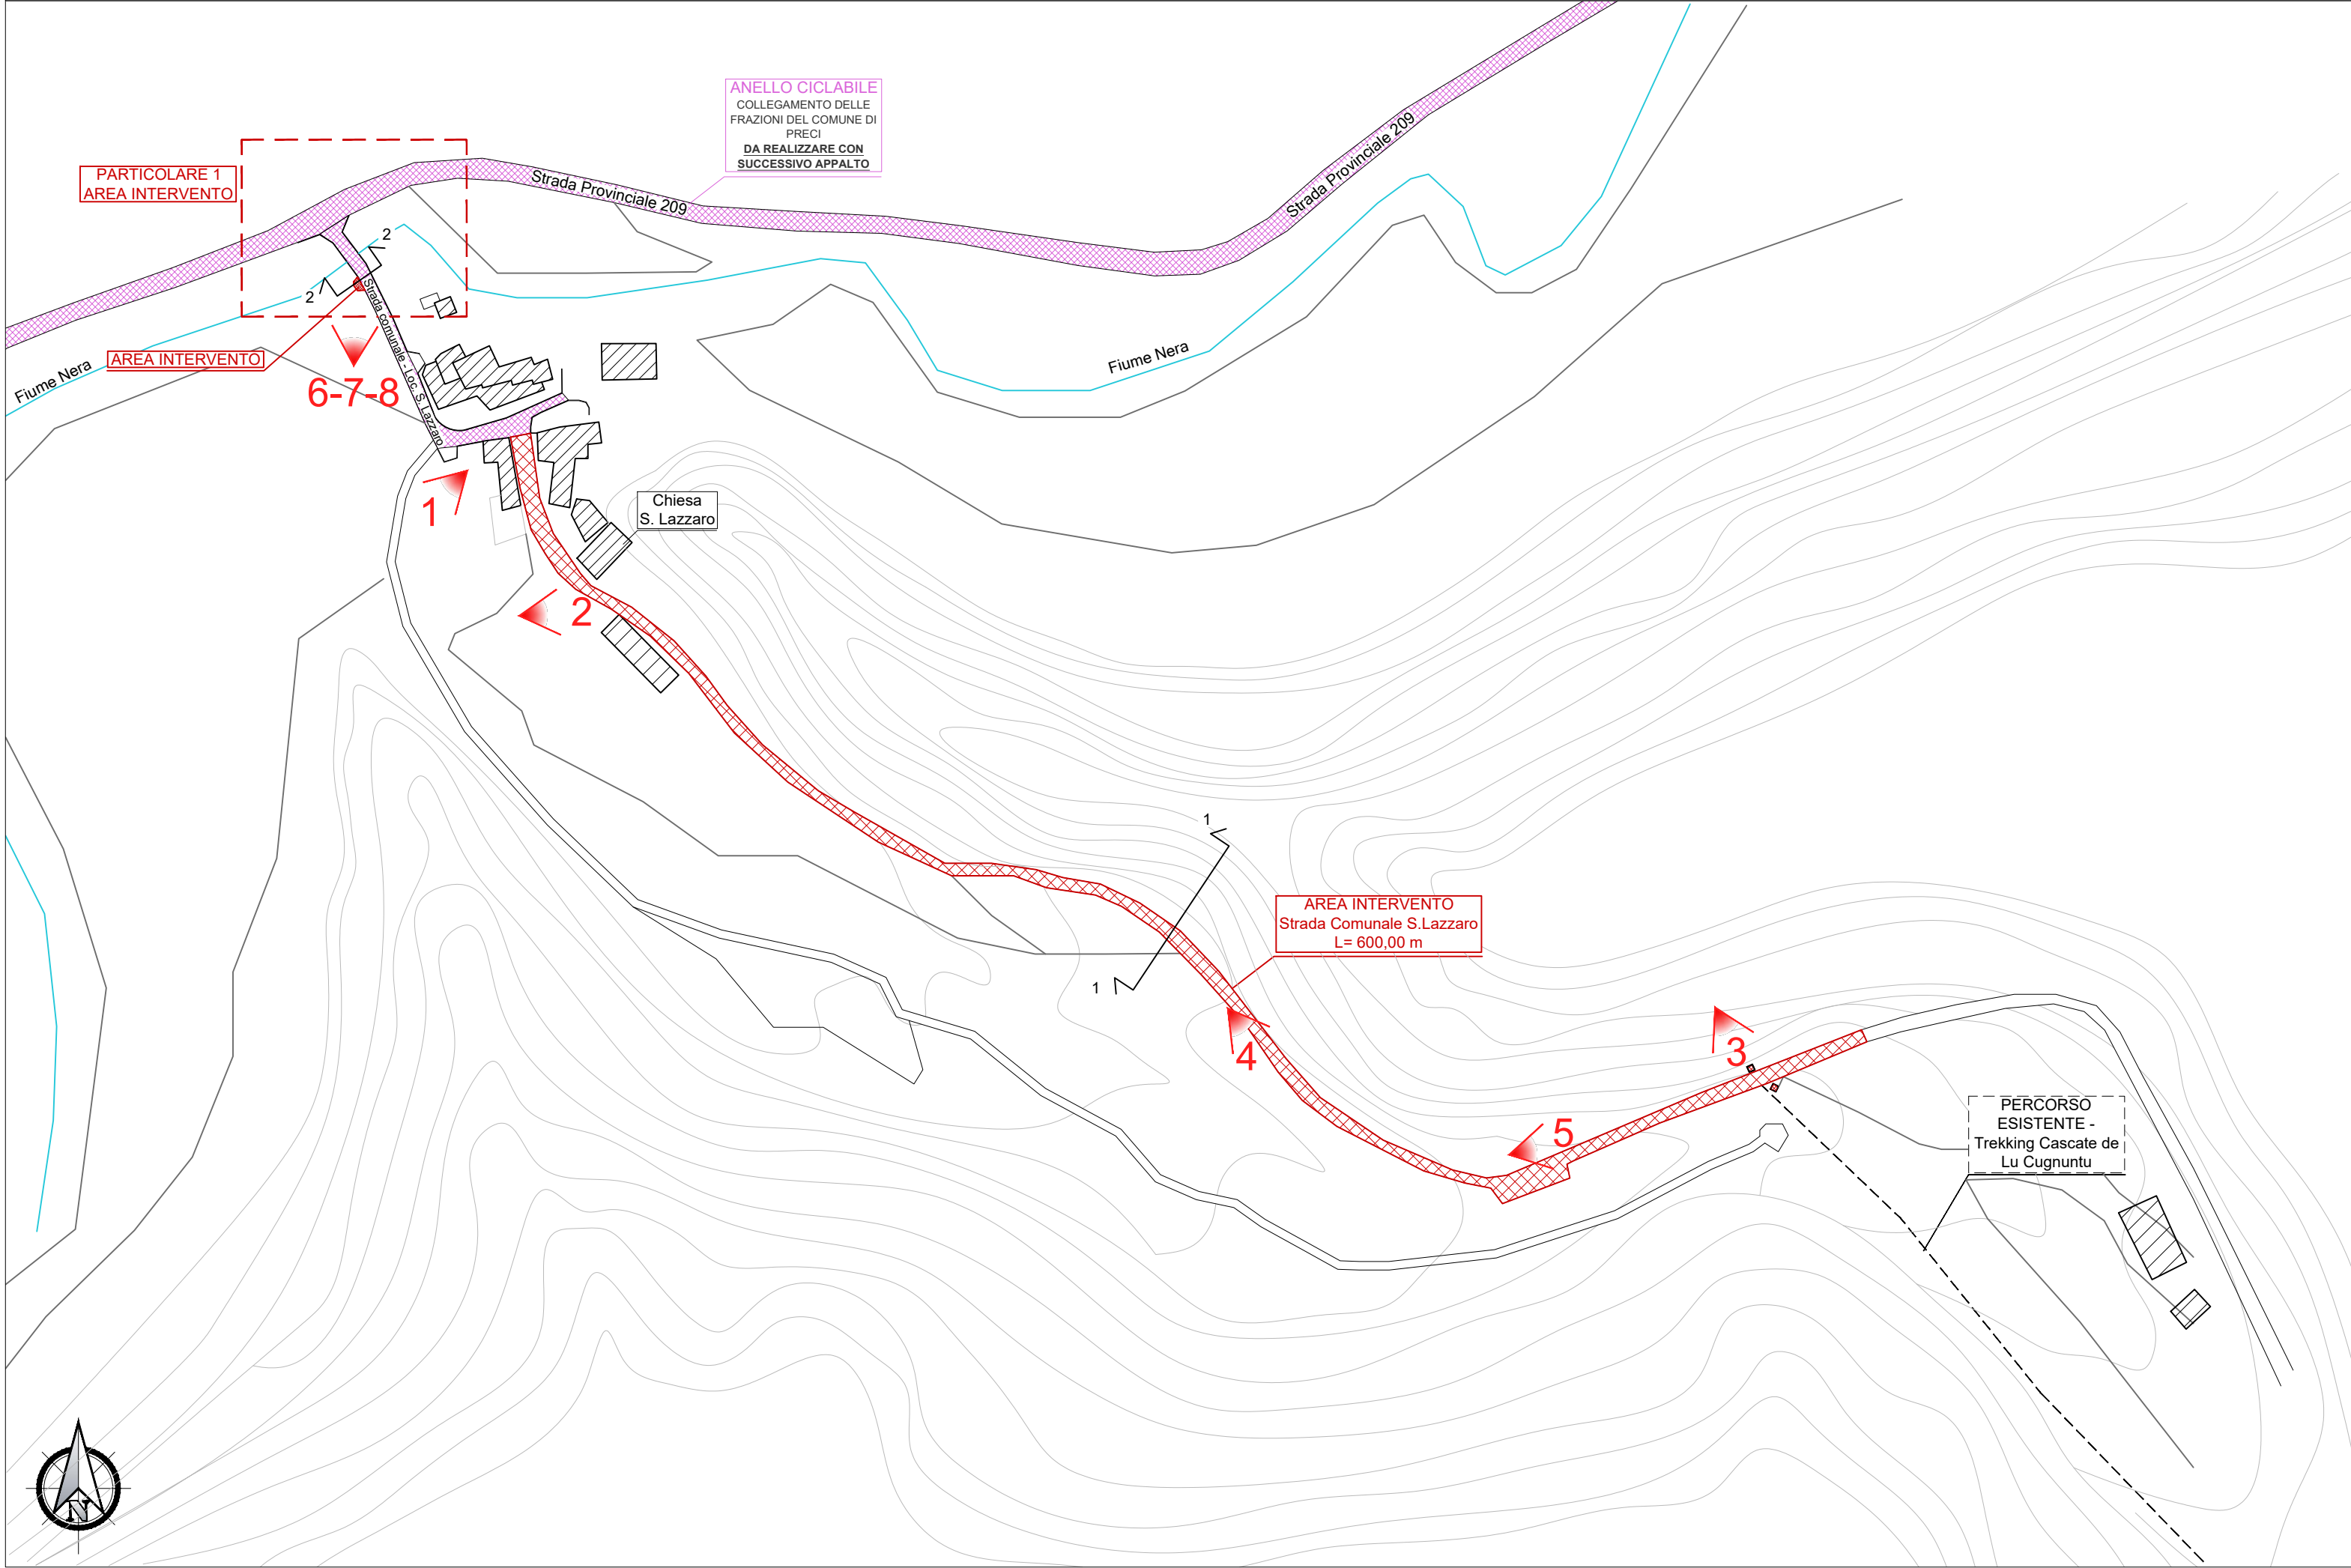

PARTICOLARE 1 - PLANIMETRIA STATO ATTUALE FRAZIONE S. LAZZARO

scala 1:200

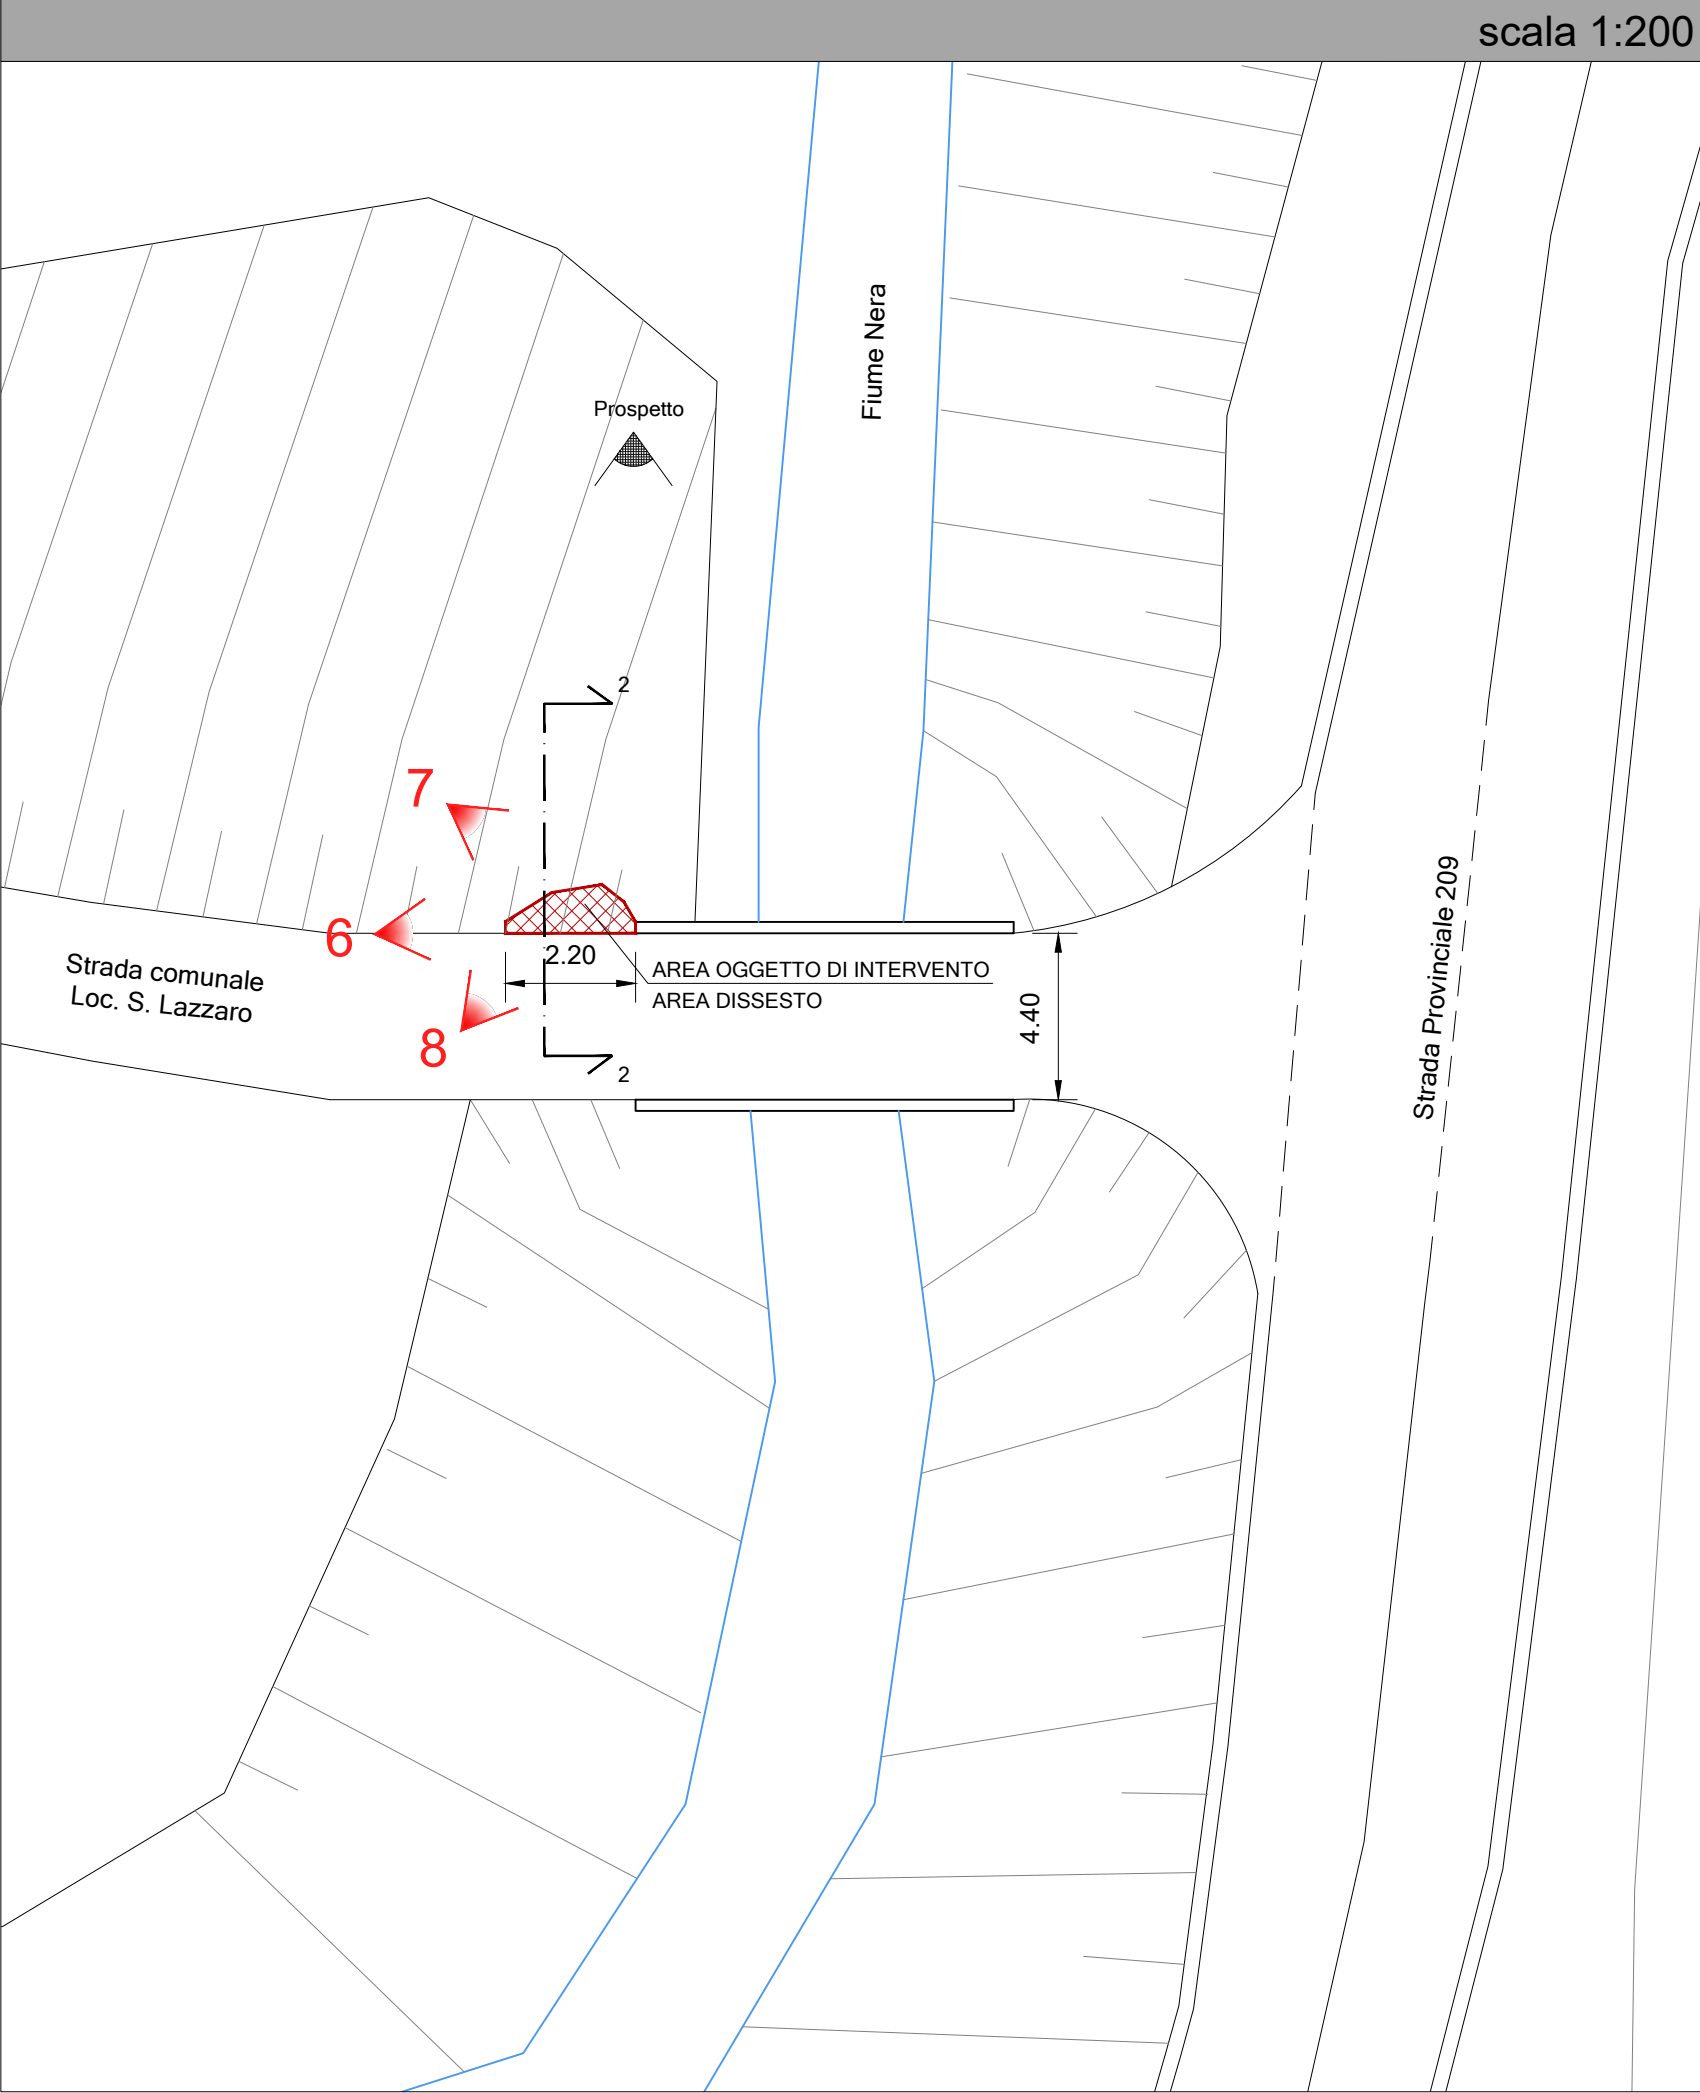

SEZIONI STATO ATTUALE INTERVENTO SAN LAZZARO

scala 1:200

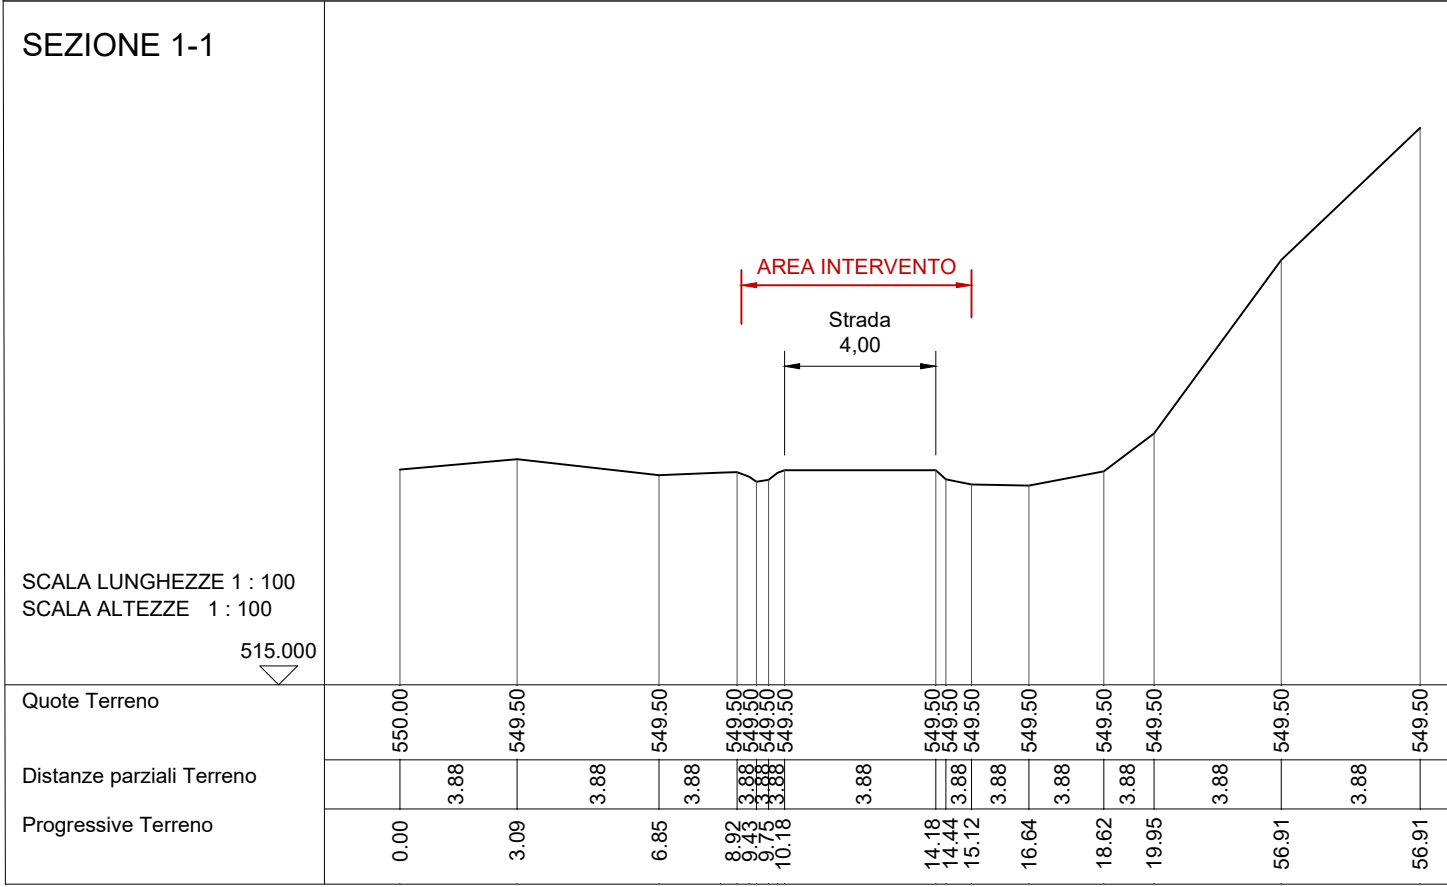


FOTO 7



FOTO 5

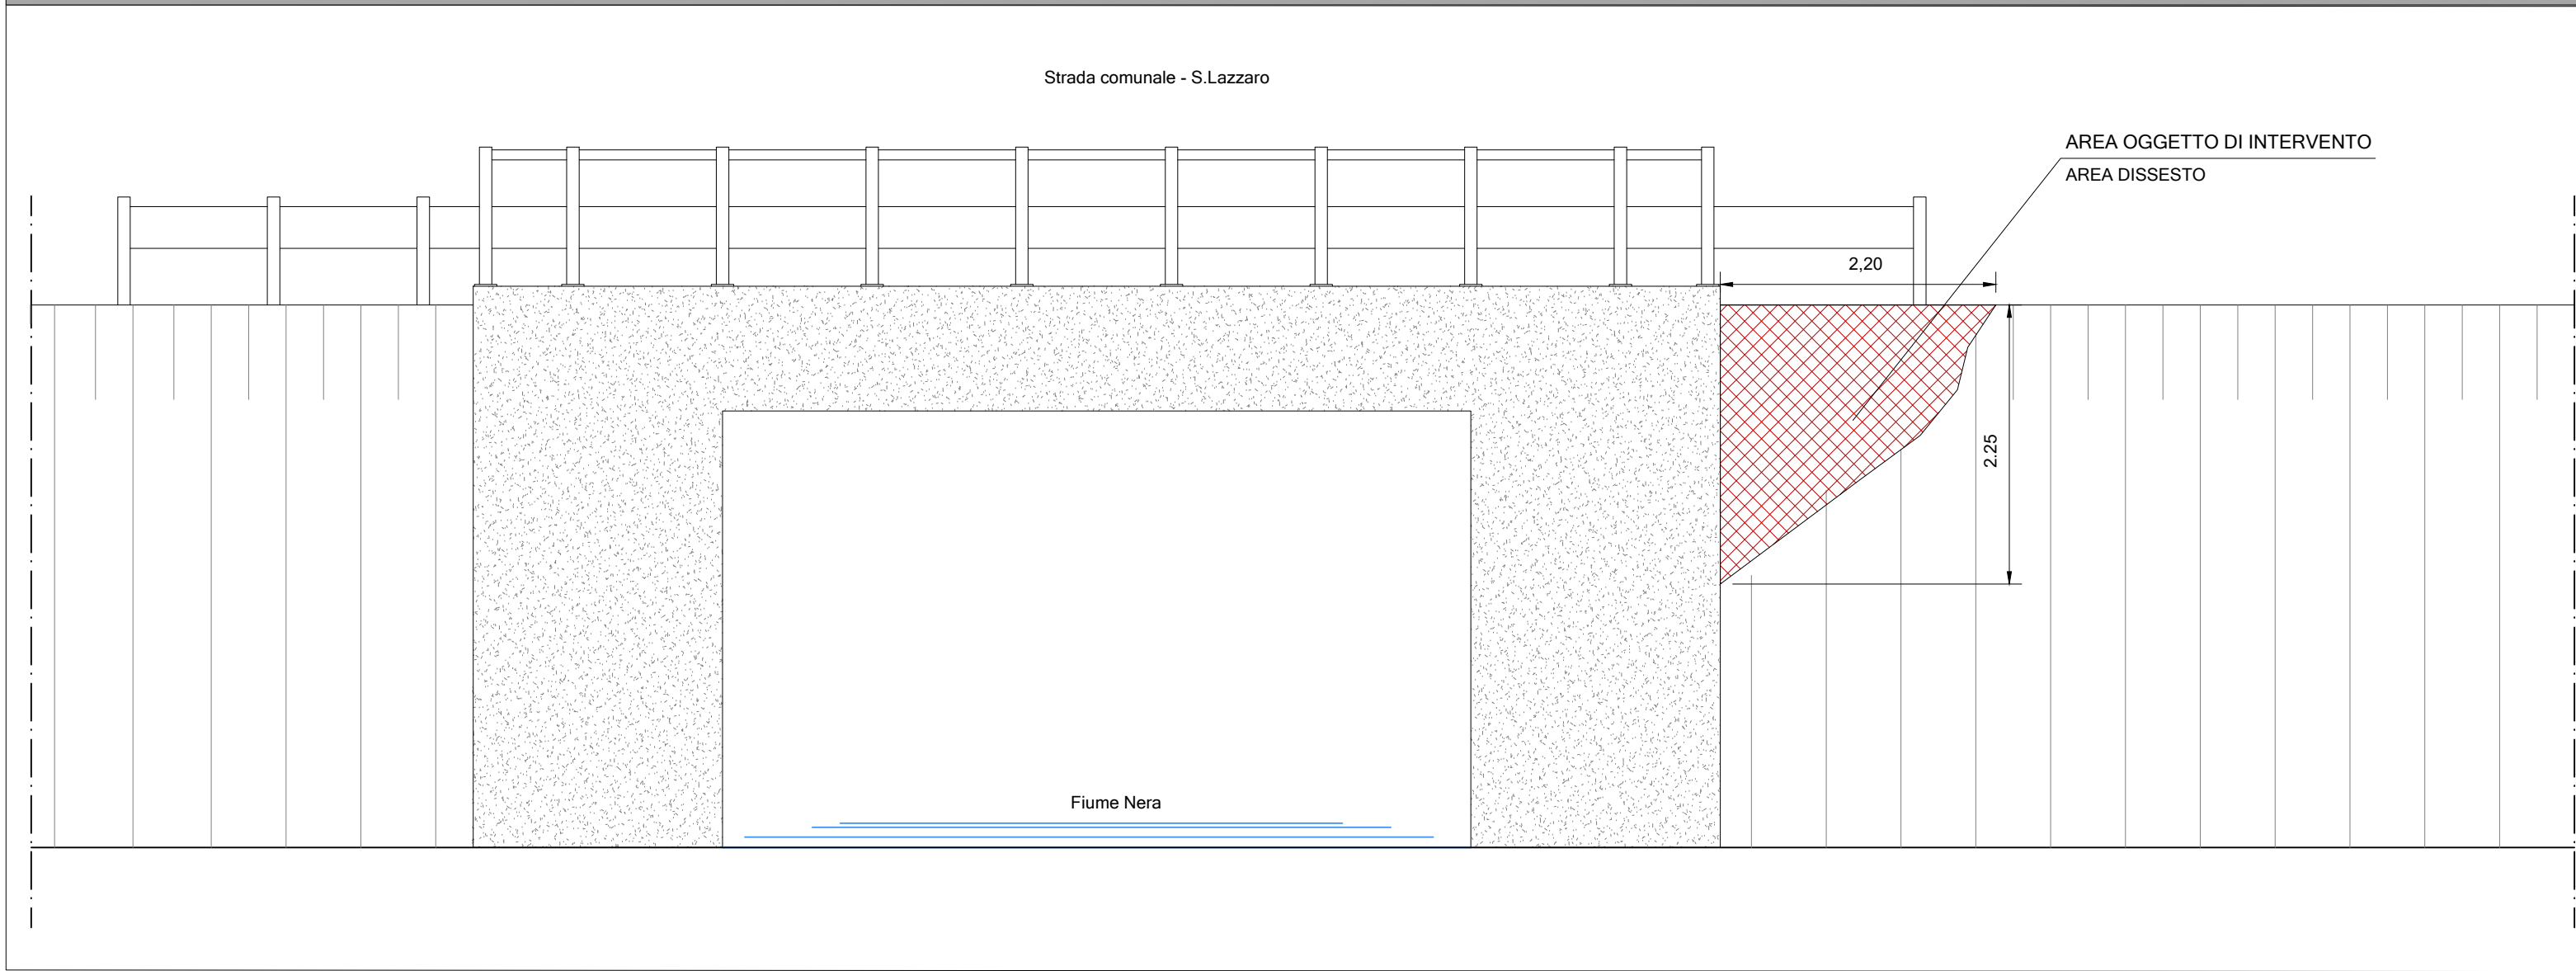


FOTO 8



PARTICOLARE 1 - PROSPETTO STATO ATUALE - FRAZIONE S. LAZZARO

scala 1:50



PARTICOLARE 1 - SEZIONE 2-2 - STATO ATTUALE - FRAZIONE S. LAZZARO

scala 1:50

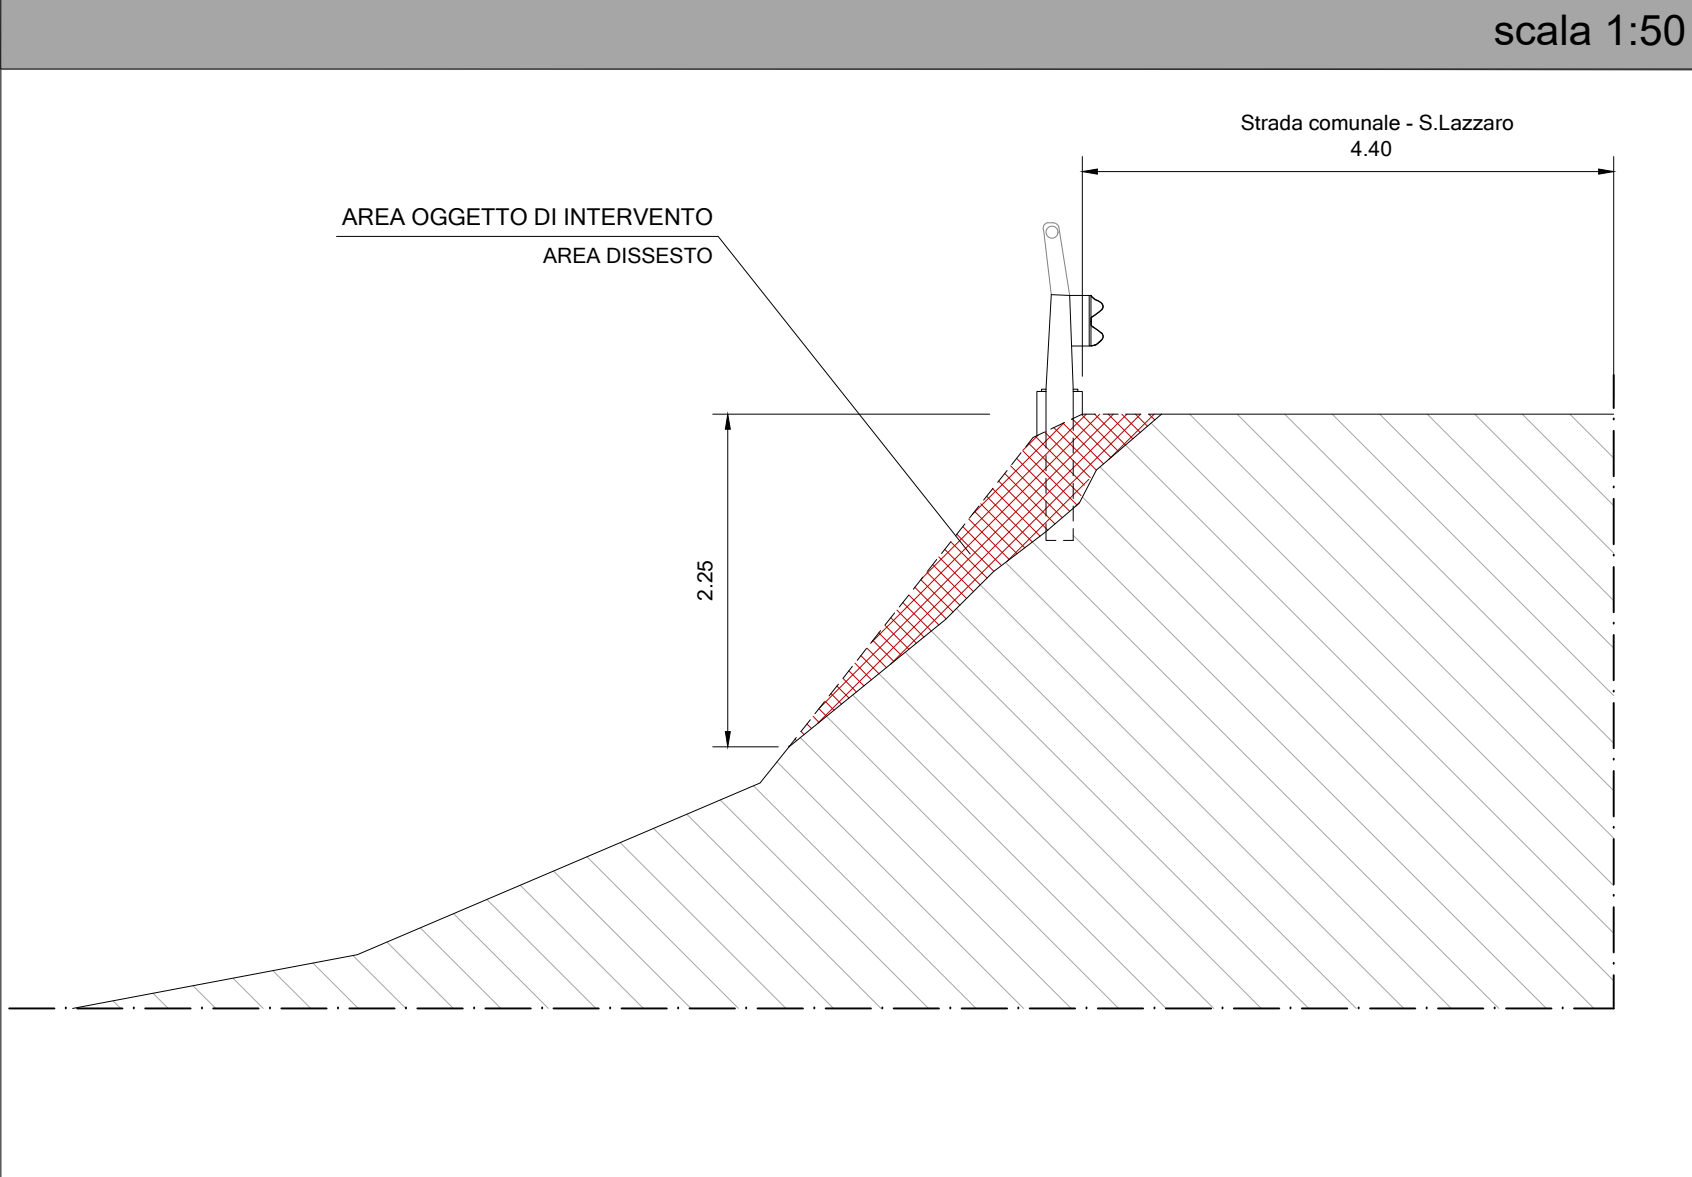


FOTO 6



FOTO 4



FOTO 1



FOTO 2



FOTO 3



Comune di Preci
Provincia di Perugia

Responsabile Unico del Procedimento
Ing. Alberto Nicoletti

INTERVENTO C.I.S. AREA SISMA 2016 CODIFICA
A1_45 "PRECI VERSO LA TRANSIZIONE ECOLOGICA - 1° STRALCIO"

OGGETTO DELL'ELABORAZIONE

TITOLO
Planimetria generale e sezioni stato di fatto:
Intervento 2 - Interventi frazione S. Lazzaro

CODICE DELL'ELABORAZIONE

SF
SF_03

SCALA

varie

REVISIONE

TIMBRI ED ESTREMI DI APPROVAZIONE

R.T.I. | Titolare dell'incarico di progettazione

INSIGHT & CO. Engineering S.r.l. | capogruppo
Via Teurina Valeria, 149/1
65129 - Pescara (PE)
Tel. 085 4192182 Fax 085 2192520
direzionetecnica@insight.co.it
insight@arabapreci.it

IL DIRETTORE TECNICO:
Arch. Roberto DI RAMIO

Dott. Geol. Tiziano Desiderio | mandante
Strada San Fele, 29/B
66100 - Chieti (CH)
Tel. e Fax 0871 780240
studiogeot@gmail.com tiziano.desiderio@epap.sicurezzaepap.it

2023

INSIGHT & CO. Engineering S.r.l.
Via Teurina Valeria, 149/1 - 65129 Pescara
Partita IVA e codice fiscale: 0337788064
Capitale sociale € 30.000,00 i.v.