



Regione Marche



Comune di Bolognola
Provincia di Macerata



Parco Nazionale dei Monti Sibillini

Comitatore:
Comune di Bolognola (MC)

Progetto:
Realizzazione di una seggiovia quadriposto ad ammassamento
permanente dei veicoli in località Pintura di Bolognola.

Oggetto:
Seggiovia quadriposto ad a.p. dei veicoli "CASTELMANARDO EXPRESS
(1.263.96 - 1533.53)"

- INSIEME SOSTEGNI DI LINEA





Il Committente:

Operatore:	Comm:		Fase:		Data:	Rev.	Scala:
Redatto:	34 20		DEFINITIVO		05/08/21	A	-
Controllato:	PTA 06.13						
Approvato:							
Classificato:	Sezione	Elaborato:					

CREDITS
Ing. Pier Paolo Grassi

Documento riservato a termini di legge con divieto di riproduzione e di renderlo comunque noto a terzi senza esplicita autorizzazione

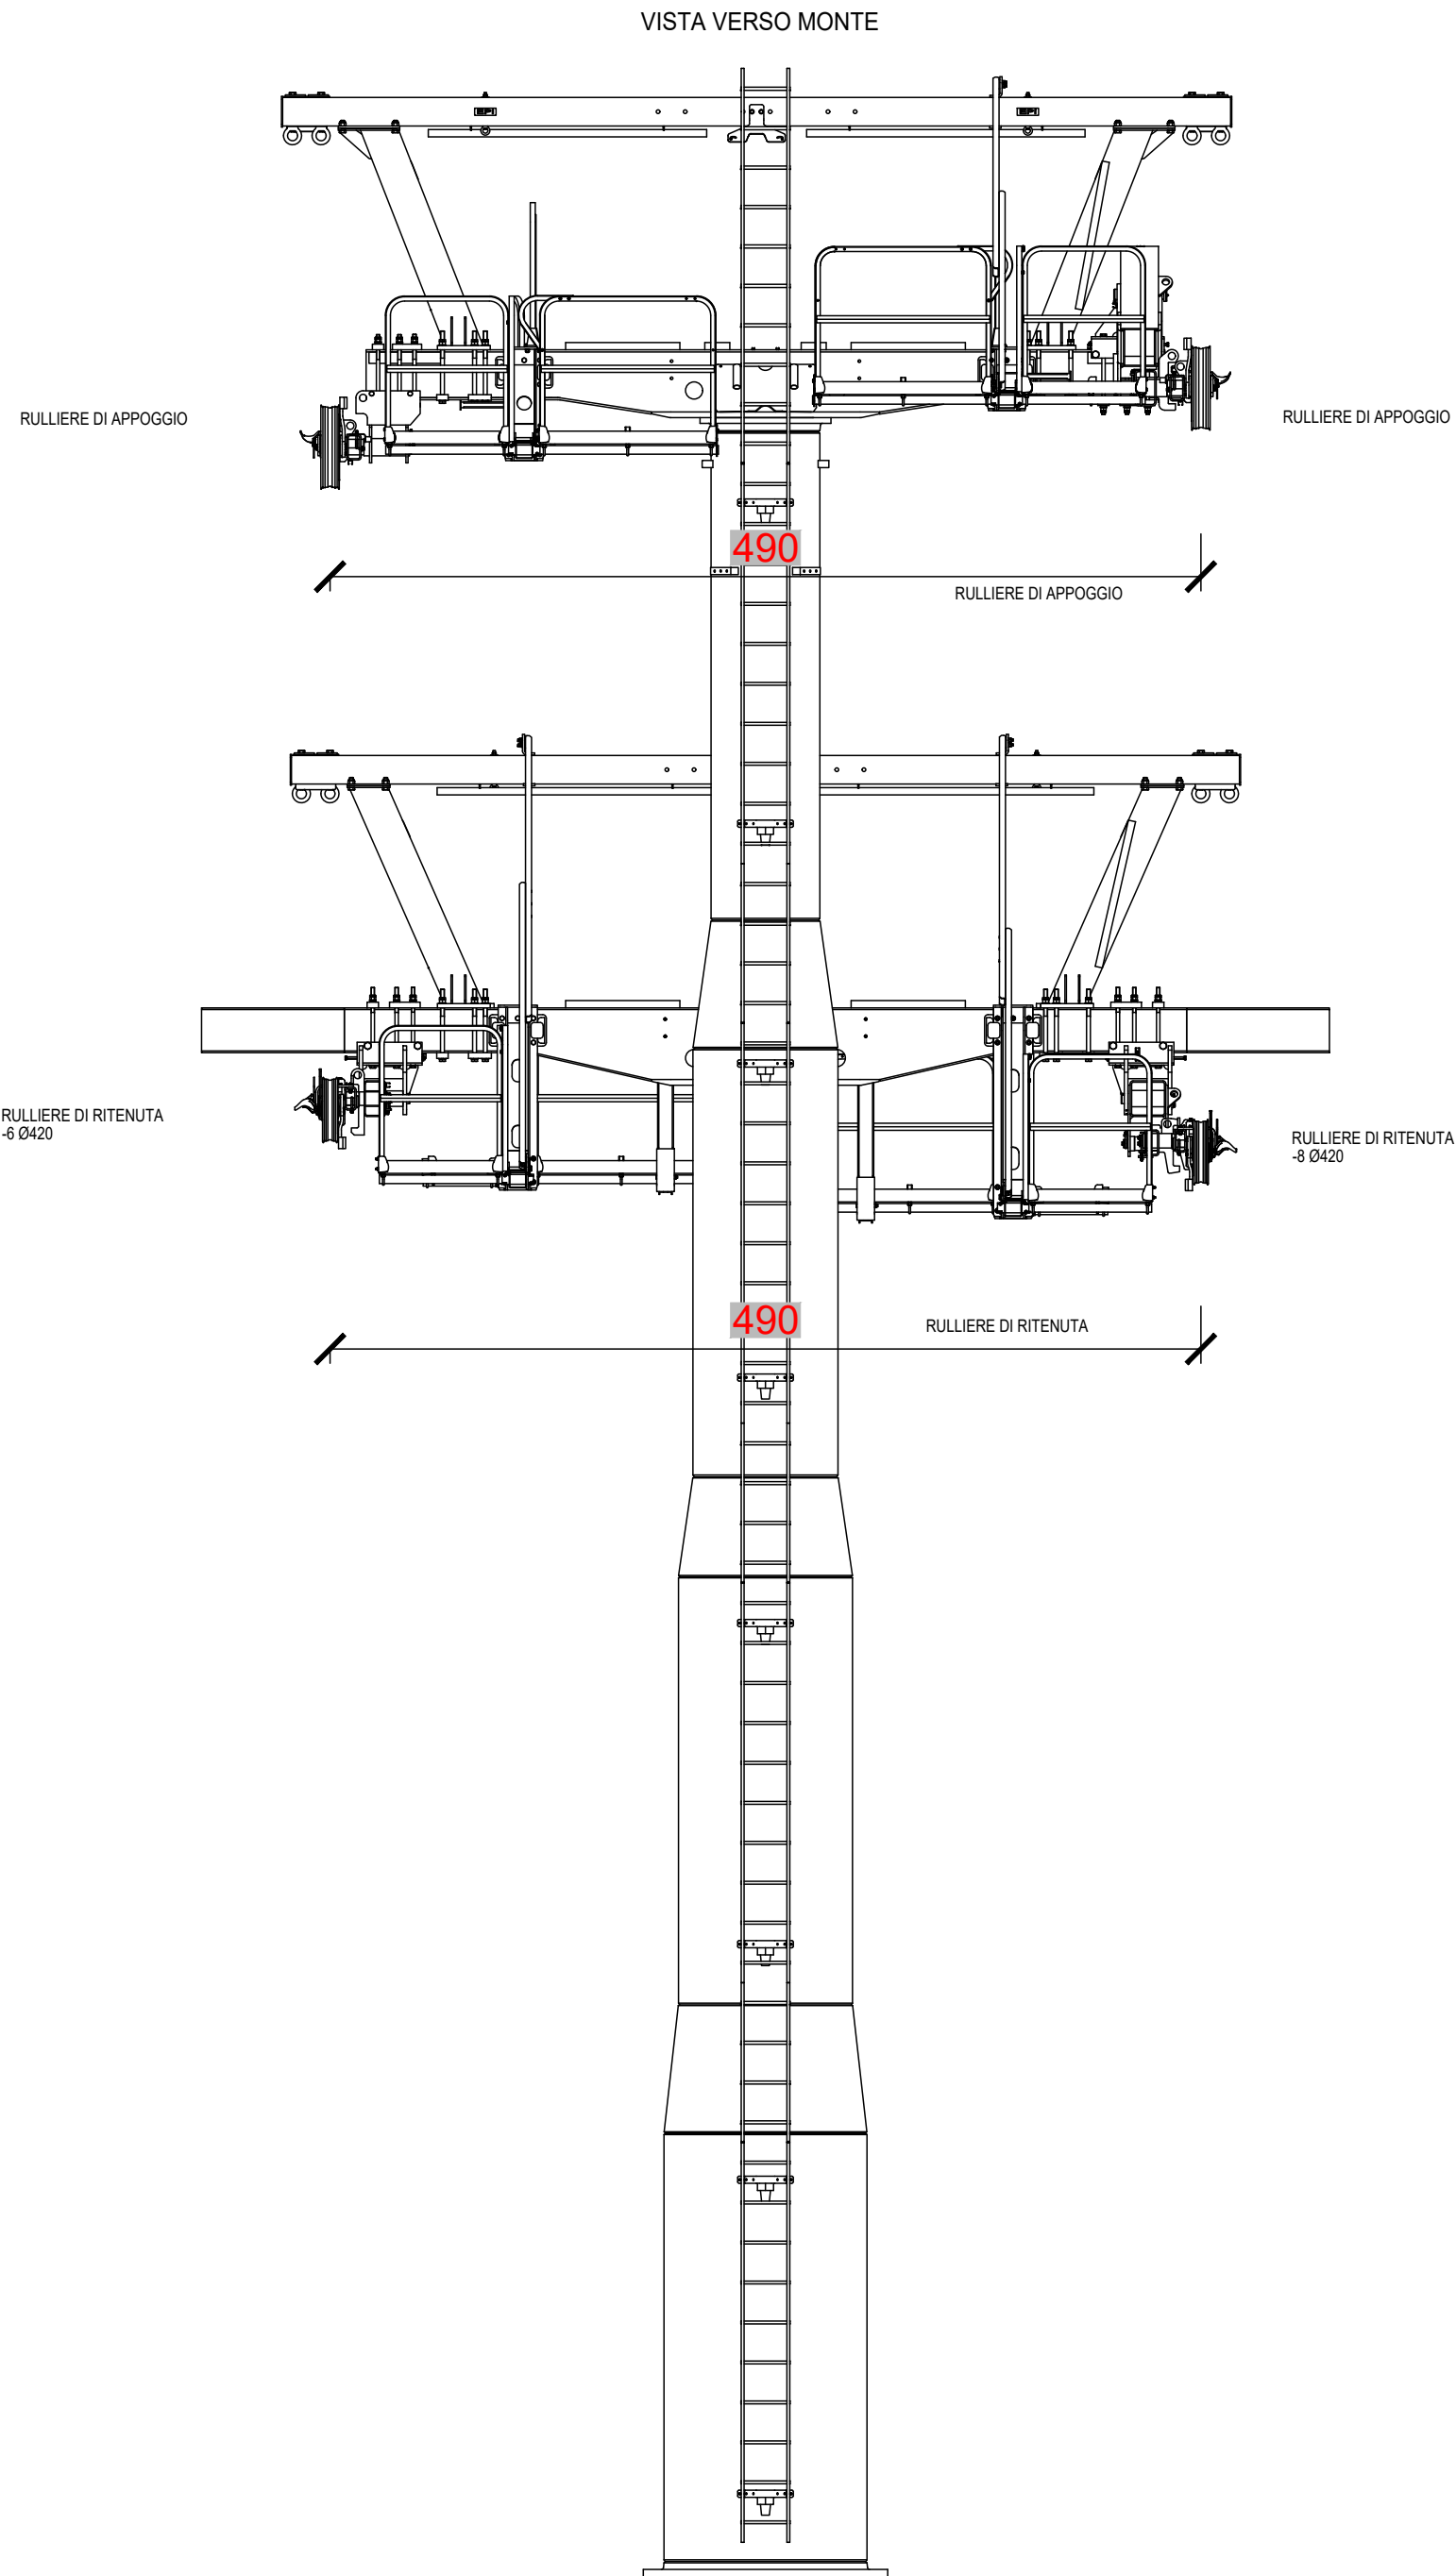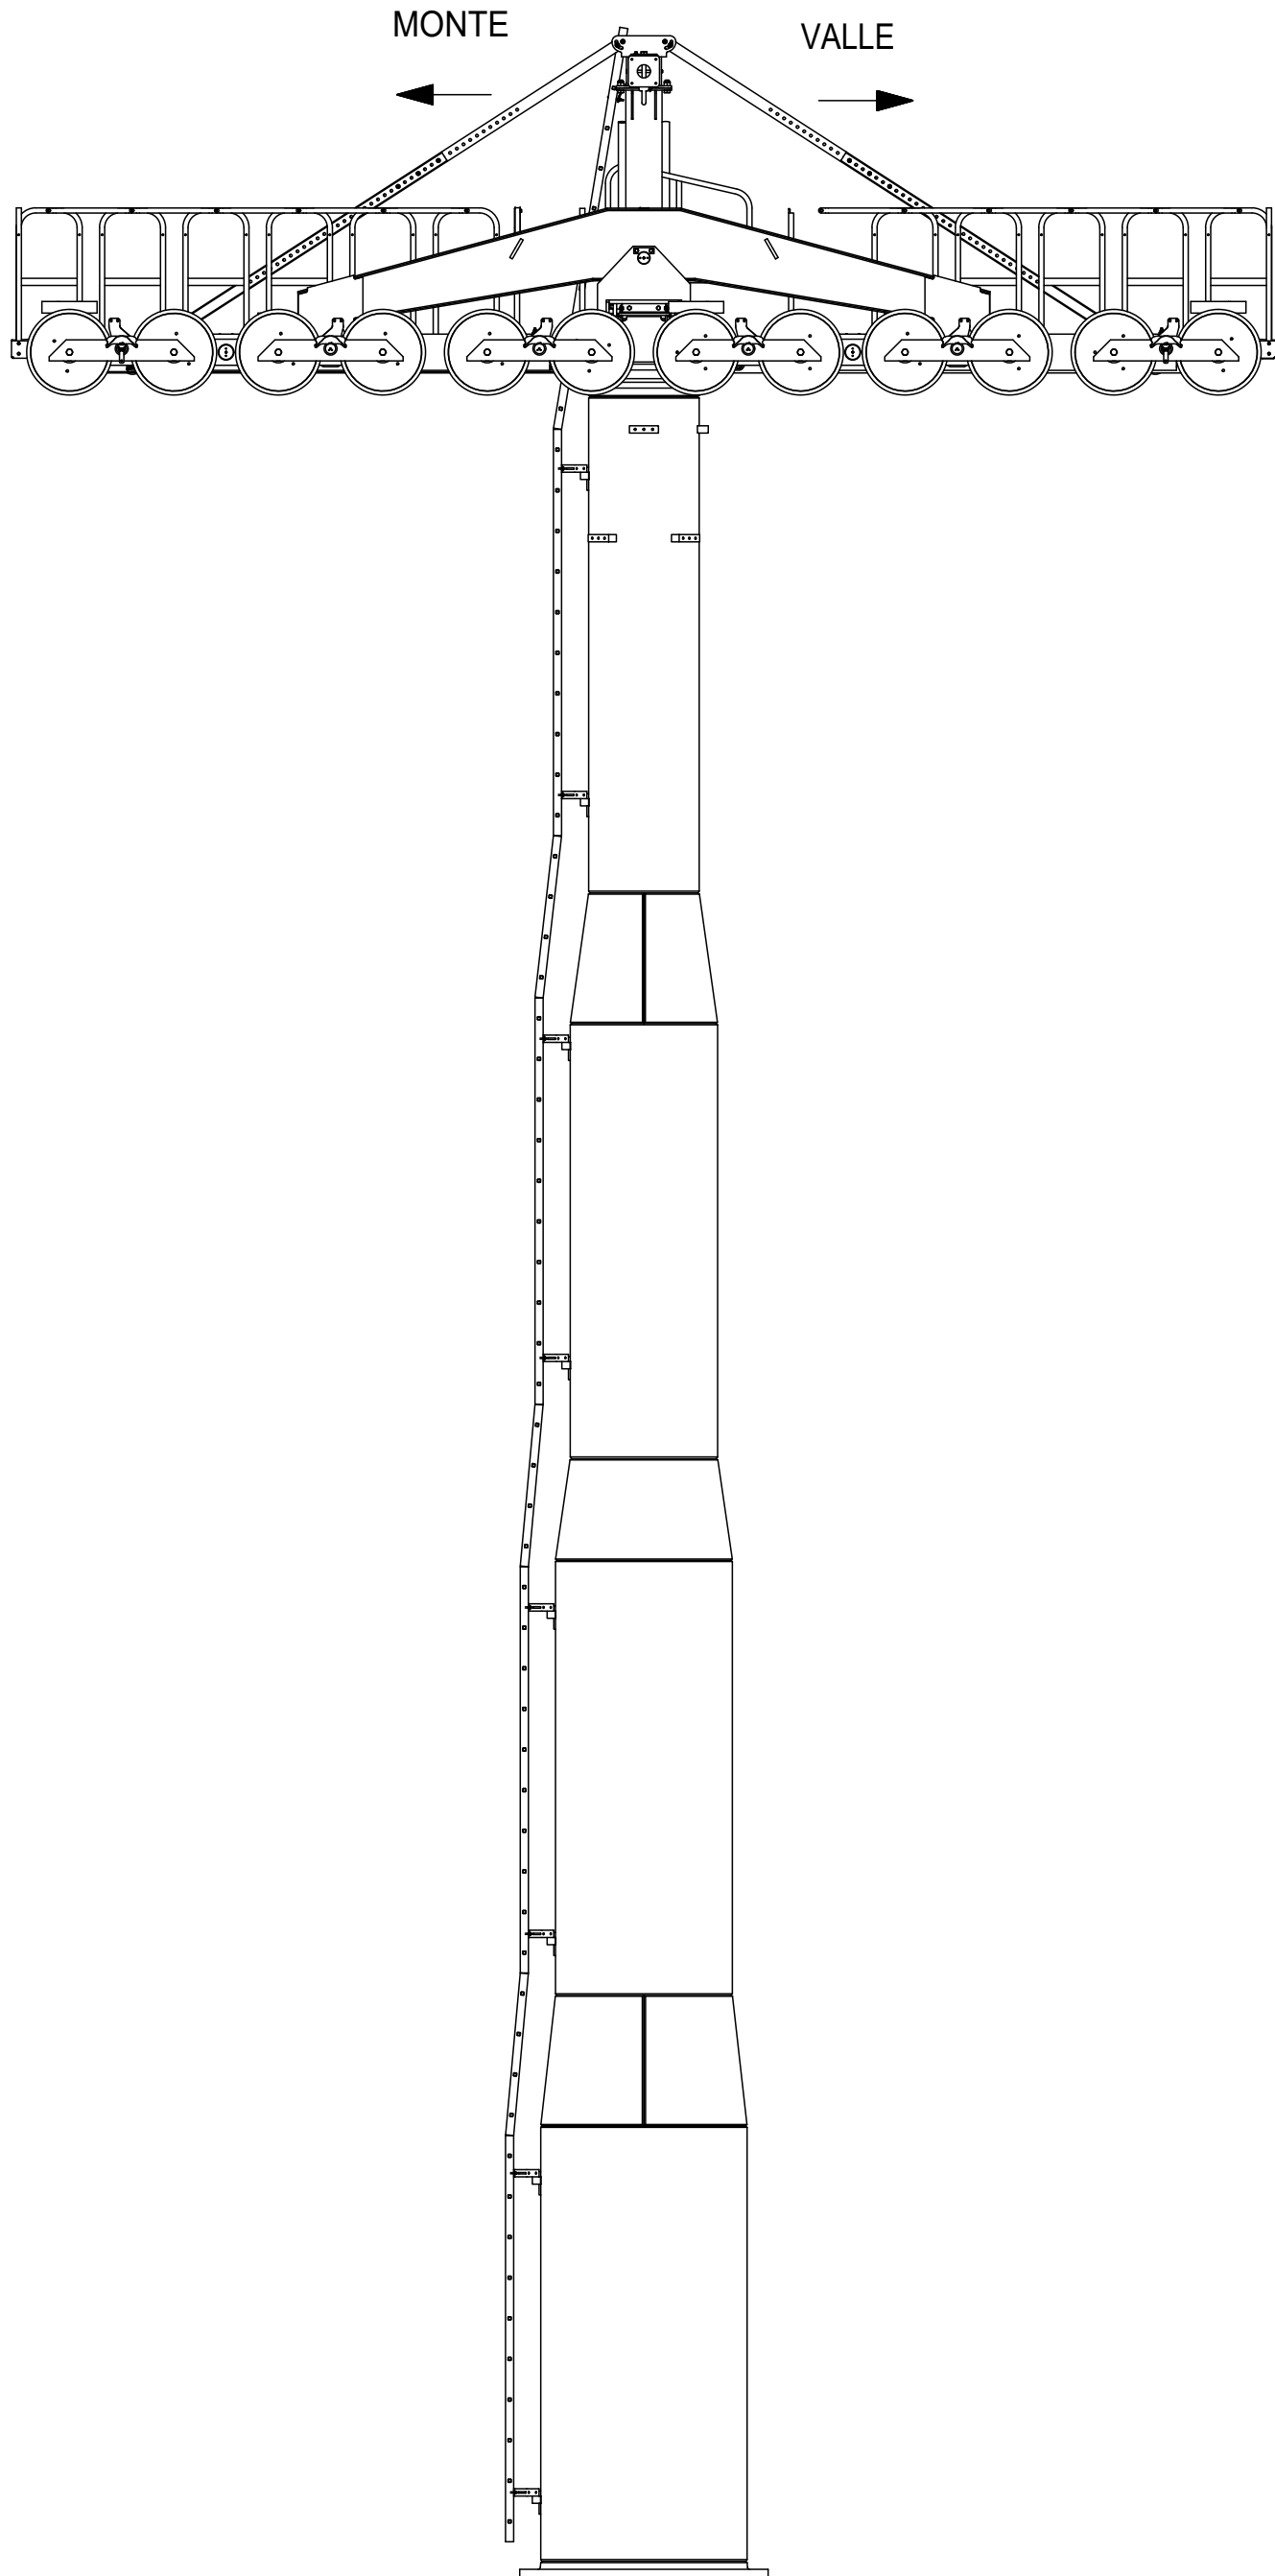

INSIEME SOSTEGNI DI LINEA
in esecuzione zincata