REV 06 DEL 07/2021

Azienda Territoriale per l'Edilizia Residenziale
della Regione Umbria
UNITÀ OPERATIVA DI PERUGIA
Via Pietro Tuzi, 7 - 06128 PERUGIA - P.I. 01457790556
Telefono (0744) 4821 - Telefax (0744) 212001

ater UMBRIA

kiwa certified
SISTEMA DI GESTIONE CERTIFICATO
UNI EN ISO 9001:2015
8967-A

SERVIZIO TECNICO

PROGETTAZIONE ARCHITETTONICA

PROGETTAZIONE IMPIANTISTICA

PROGETTAZIONE STRUTTURALE

SISMA 2016
ORDINANZA COMMISSARIALE N. 27/2017
PRIMO PIANO STRALCIO PROGRAMMA DI RIPARAZIONE
DEL PATRIMONIO EDILIZIO PUBBLICO
COMUNE DI NORCIA VIA CASE SPARSE, 41/B
ALLOGGI N. 7

PIANTE
STATO ASSENTITO
variante

DATA : GIUGNO 2018

SCALA : 1:100

CODICE : 17_09_540350021_CASESPARSEB_S1S

TAVOLA: ARC03a

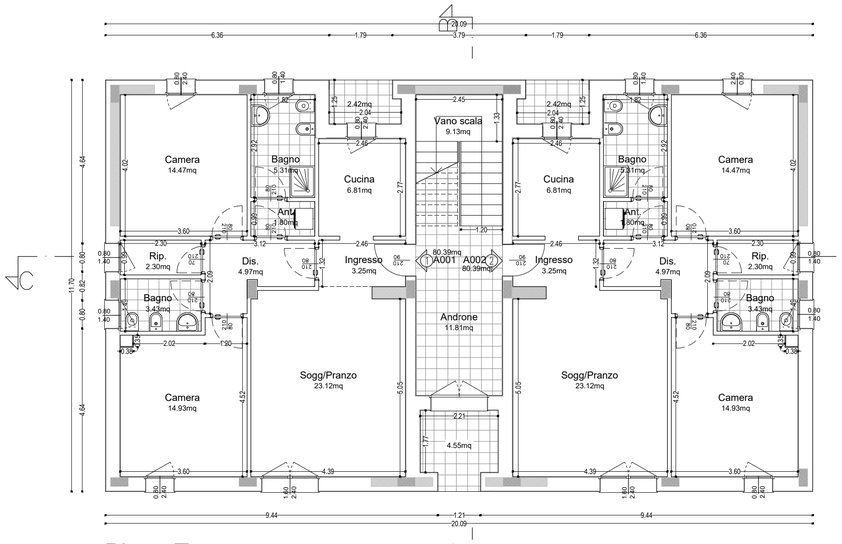

Piano Terra

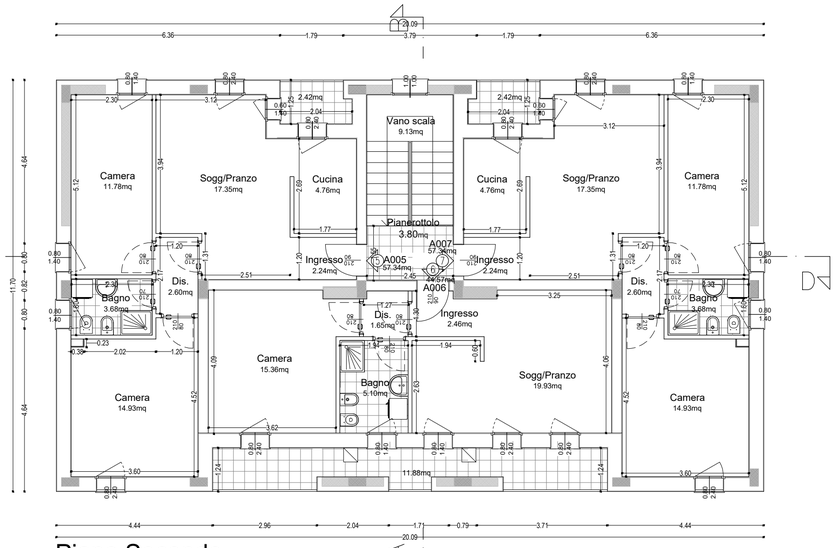

Piano Secondo

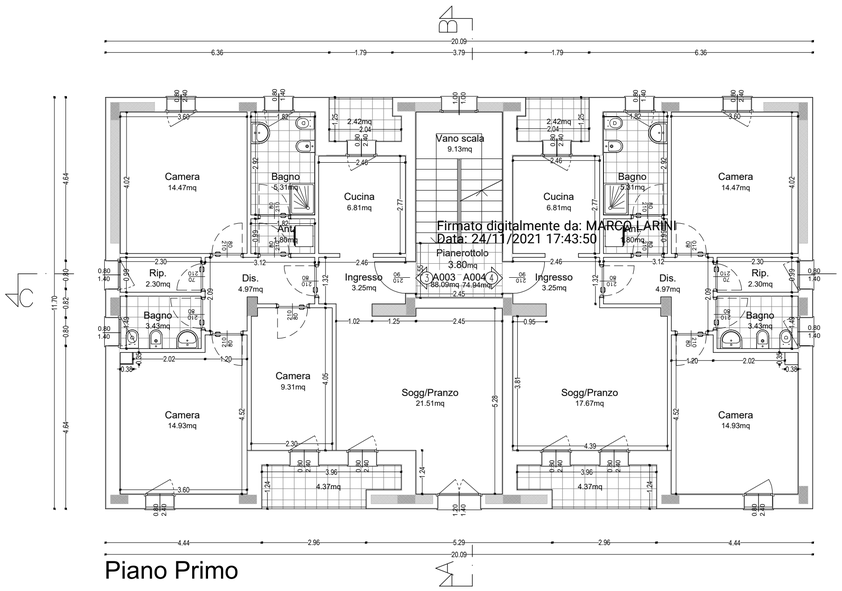

Piano Primo

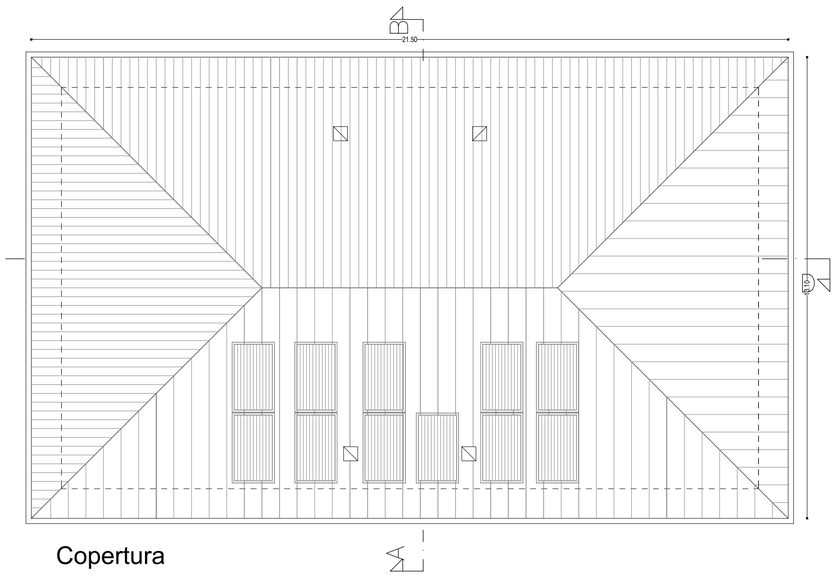

Copertura

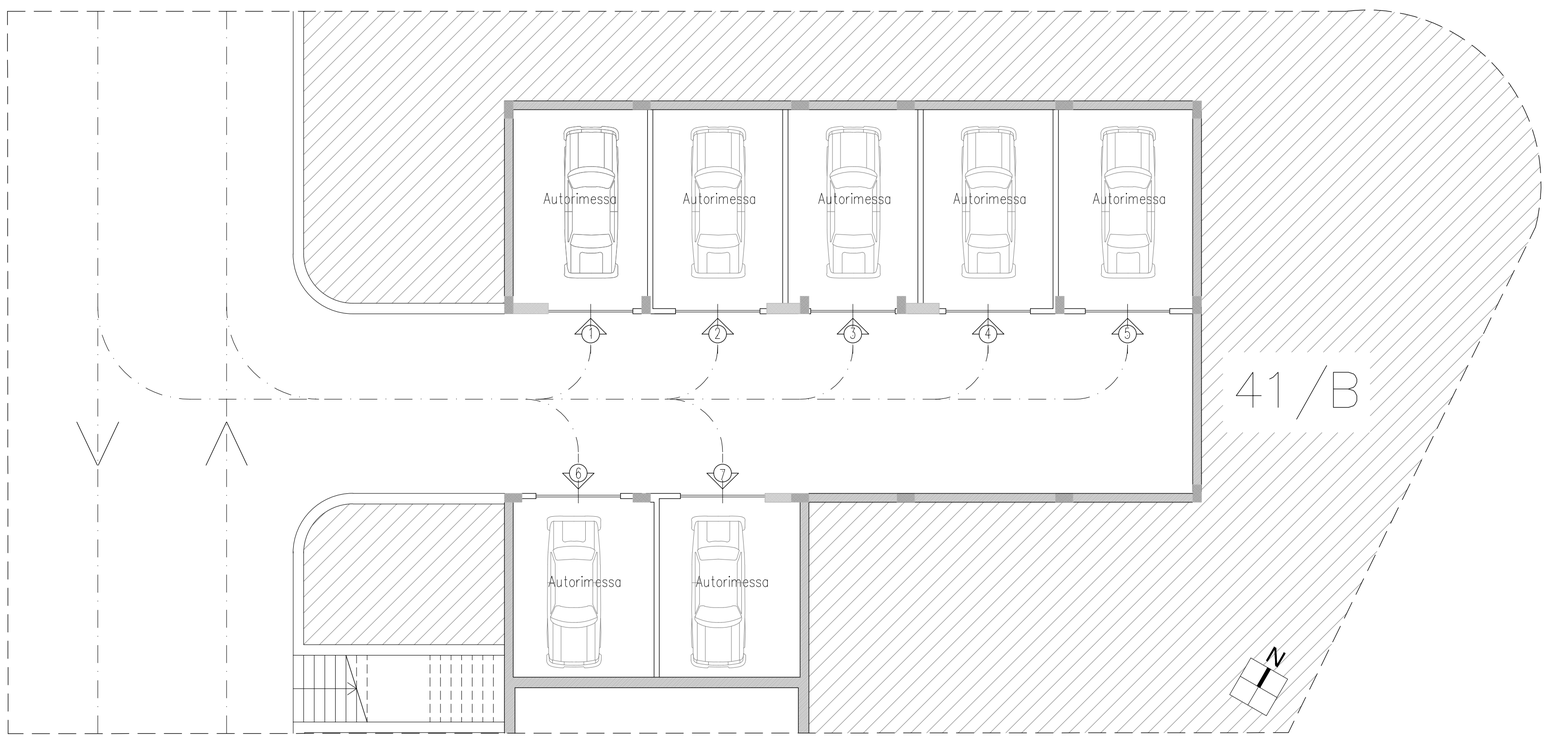

Piano Seminterrato

Firmato digitalmente da: MARCO LARINI
Data: 24/11/2021 17:43:50