


PARTICOLARE MOBILE BAR


Scala: 1:20

AP-03


RETROSPETTO

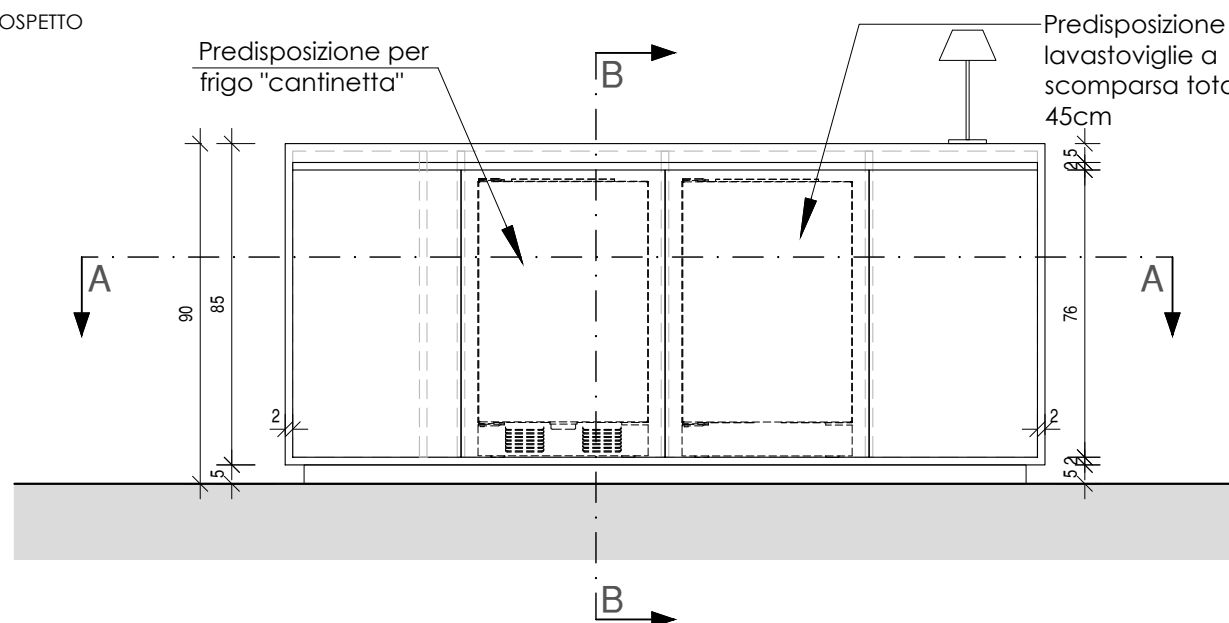

PROSPETTO

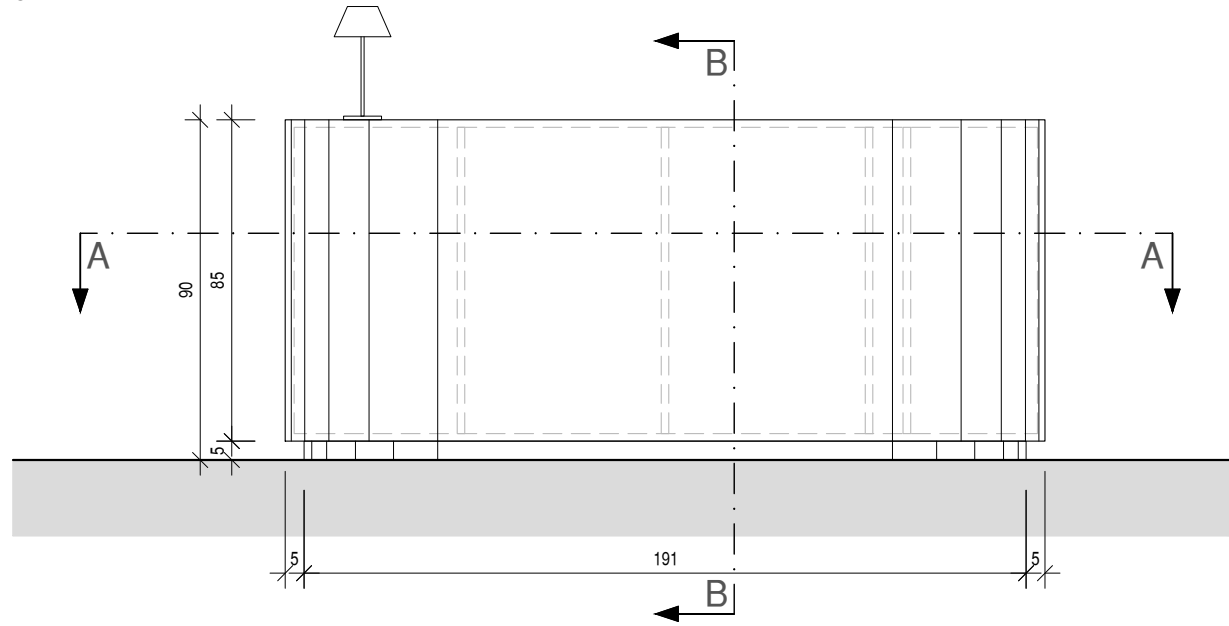

PIANTA

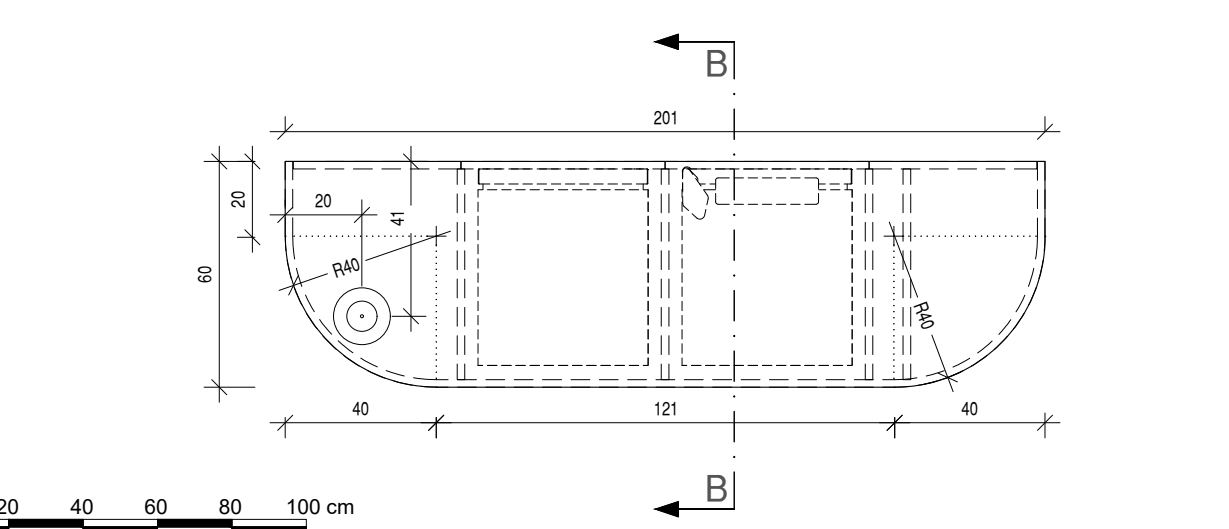


PARTICOLARE CASSA MOBILE


Scala: 1:20

AP-04


RETROSPETTO

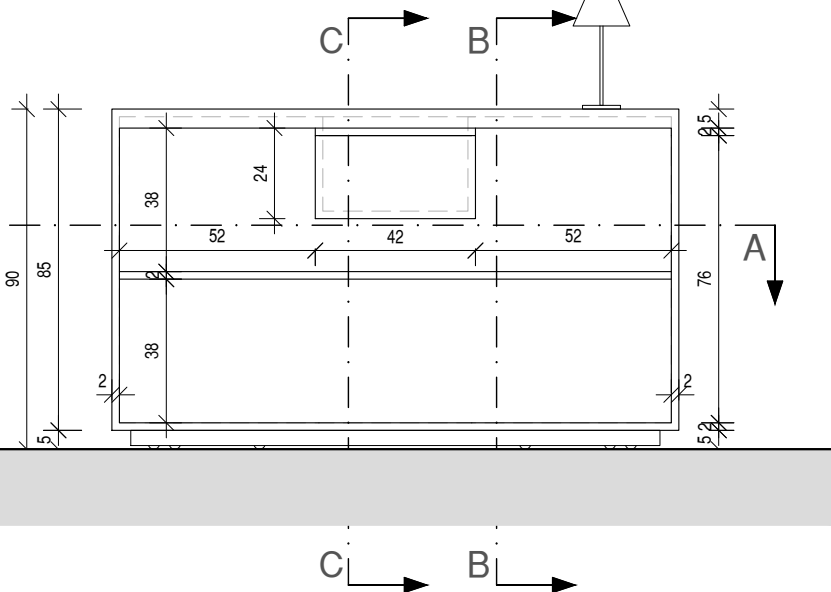

PROSPETTO

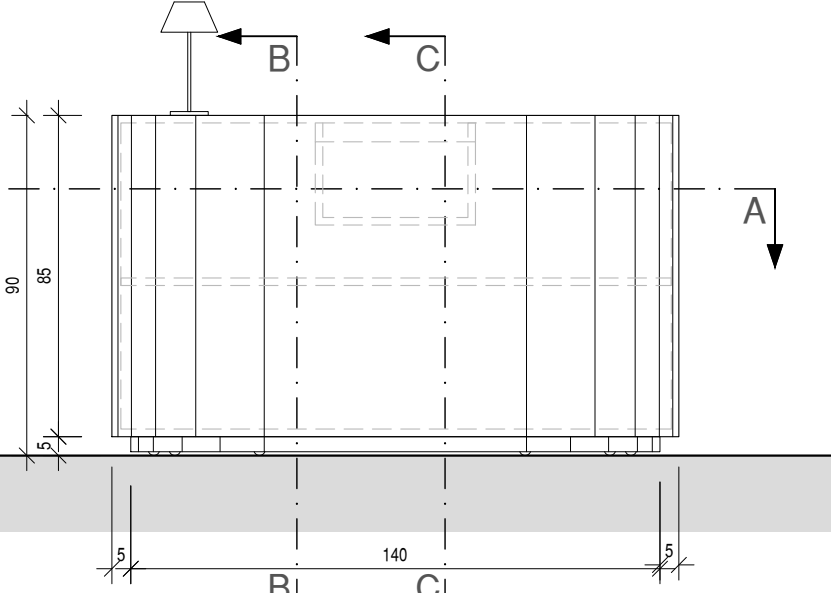

PIANTA

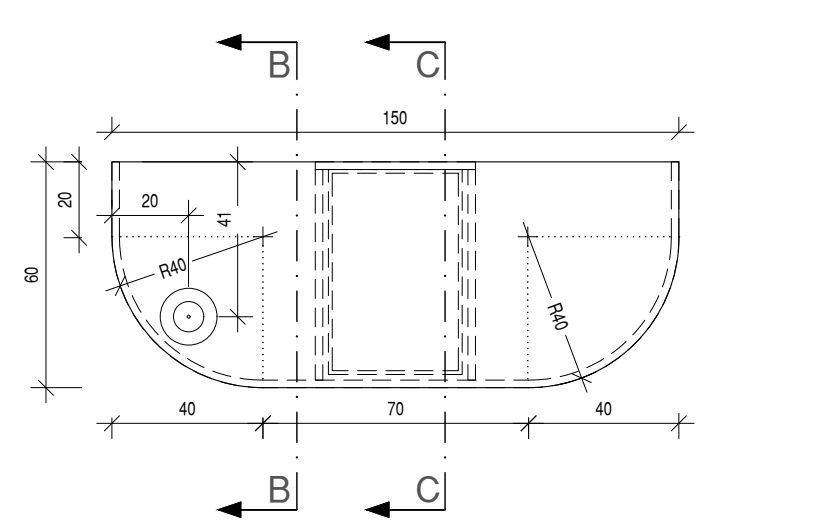


L0.1


- NOTE
- Colore: "Bronzo opaco" secondo le direttive della D.L.
 - MDF ignifugo con caratteristiche secondo la normativa vigente

Verificare sempre le misure sul posto



SEZIONE: B-B

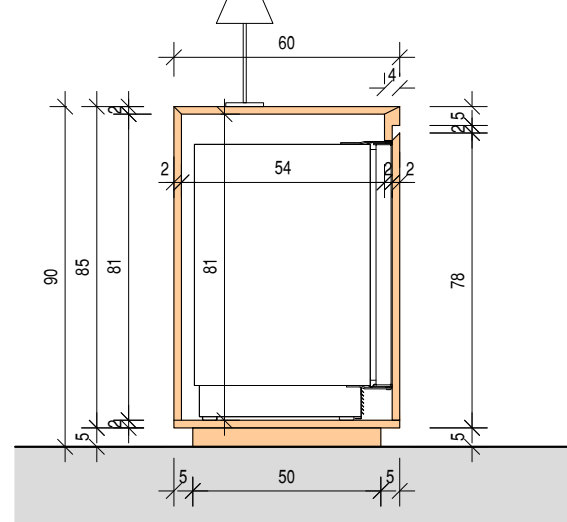

FIANCO SINISTRO

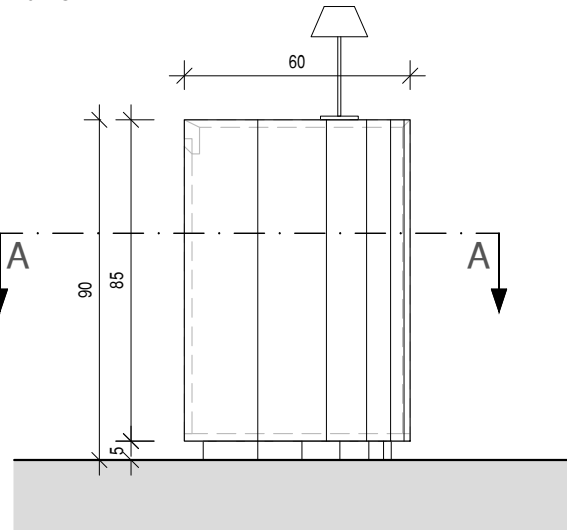

SEZIONE: A-A

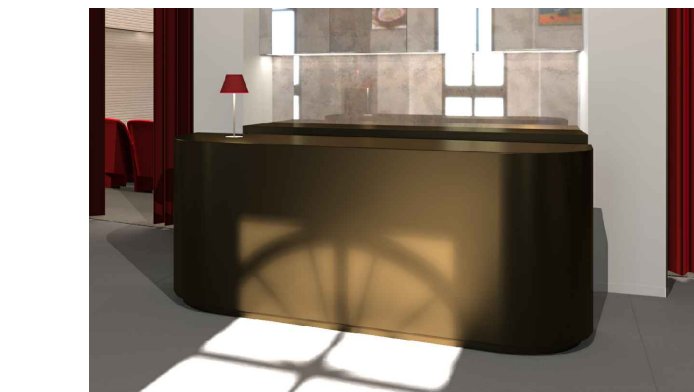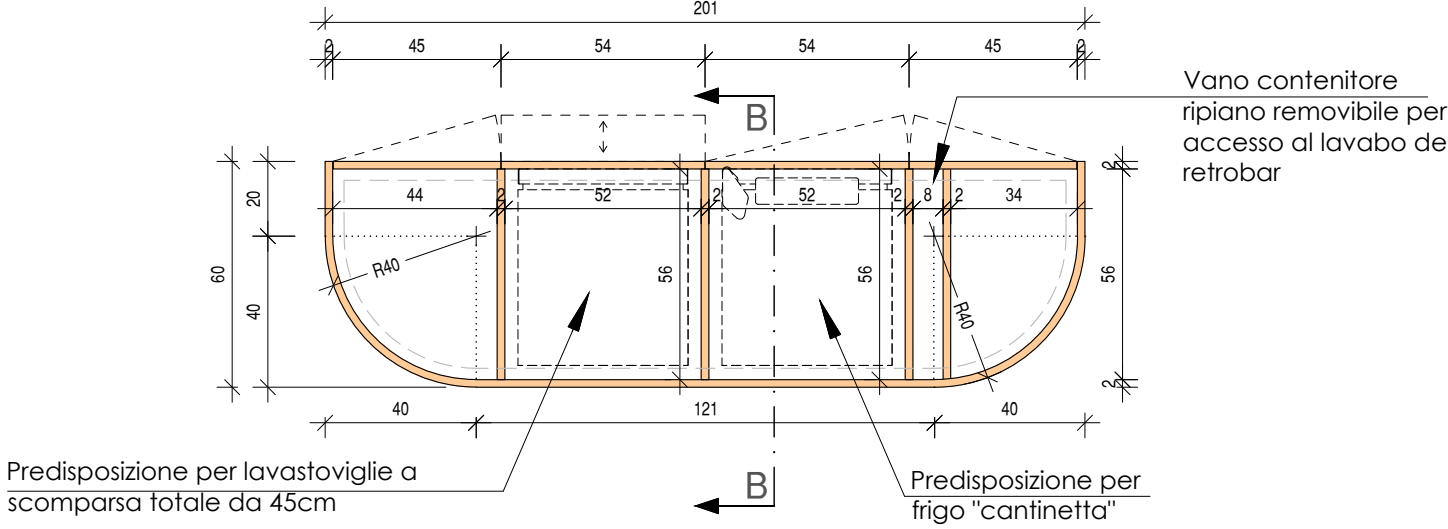


PARTICOLARE MOBILE RETRO BAR


Scala: 1:20

AP-02

PROSPETTO

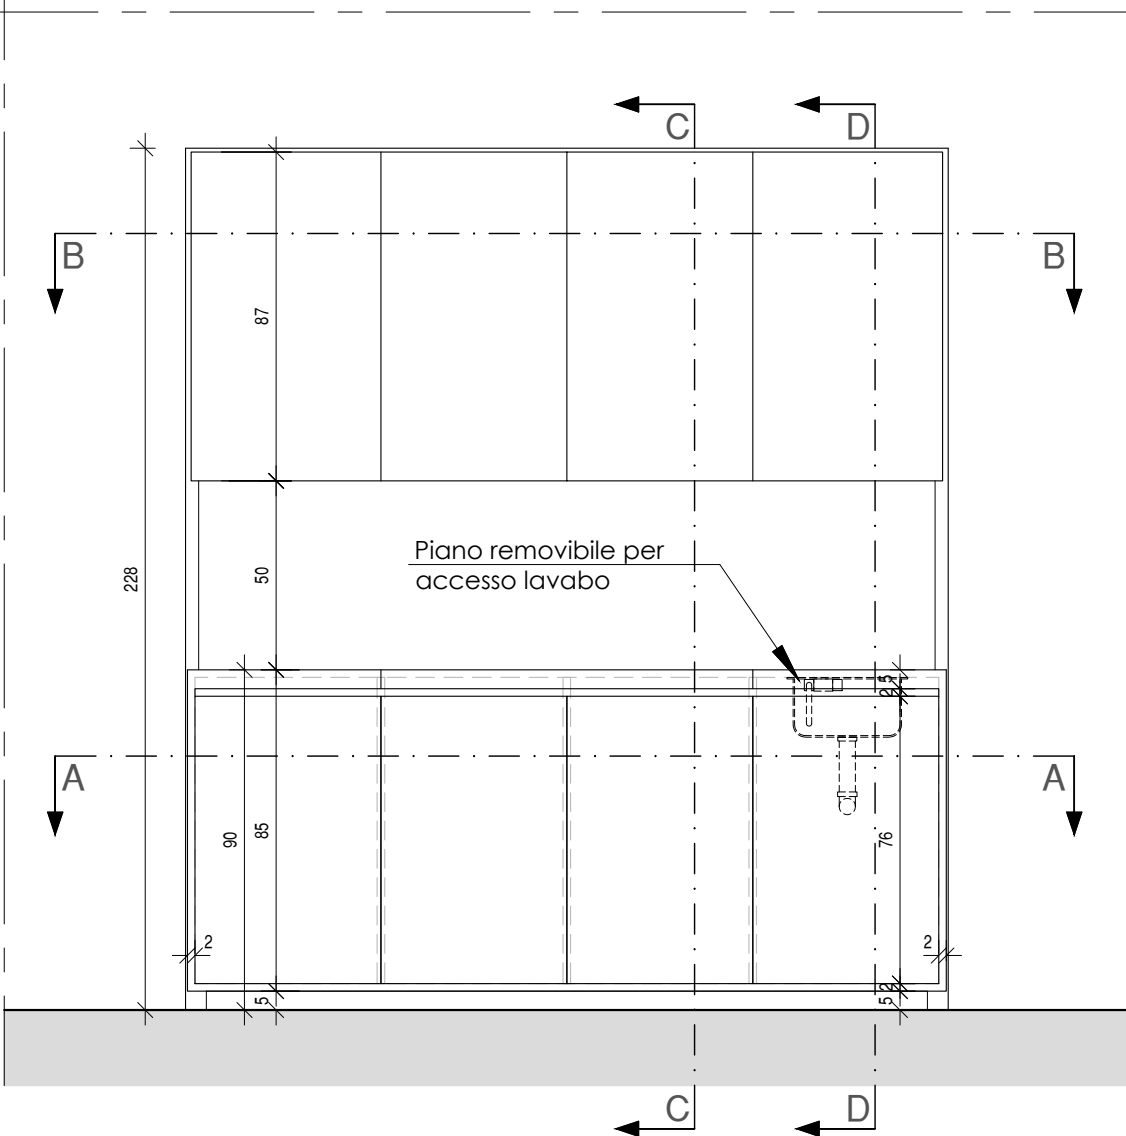

PIANTA

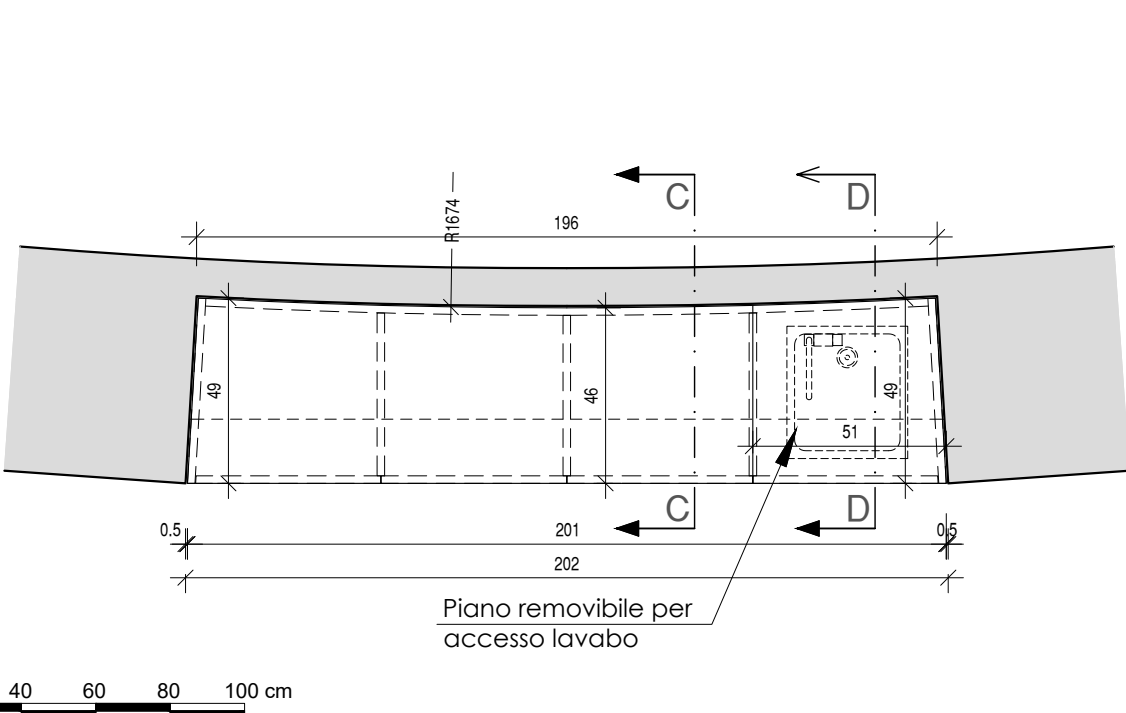


L0.1


- NOTE
- Colore: "Bronzo opaco" secondo le direttive della D.L.
 - MDF ignifugo con caratteristiche secondo la normativa vigente

Verificare sempre le misure sul posto



SEZIONE: C-C

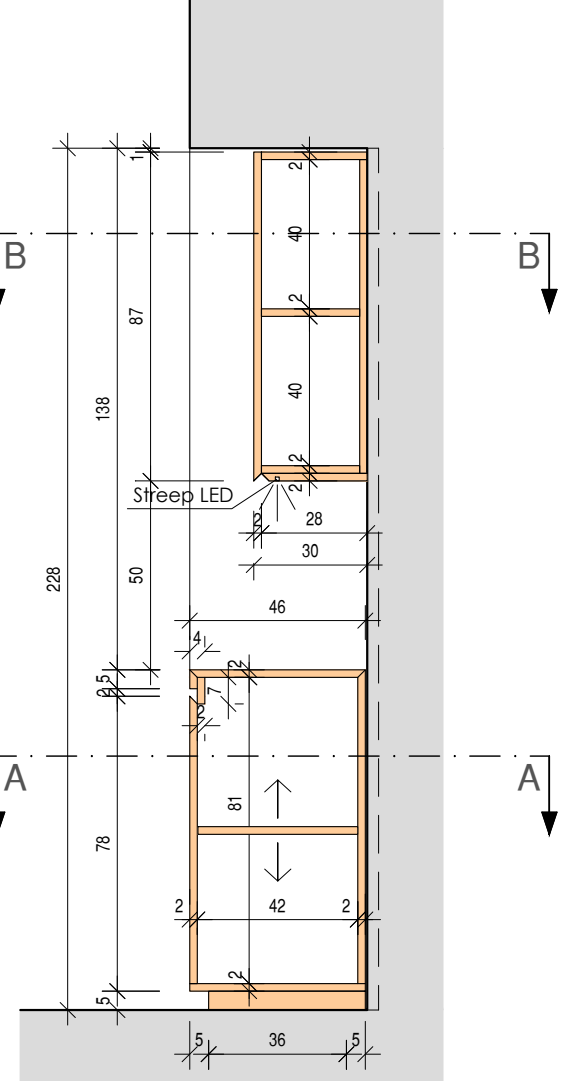

SEZIONE: B-B

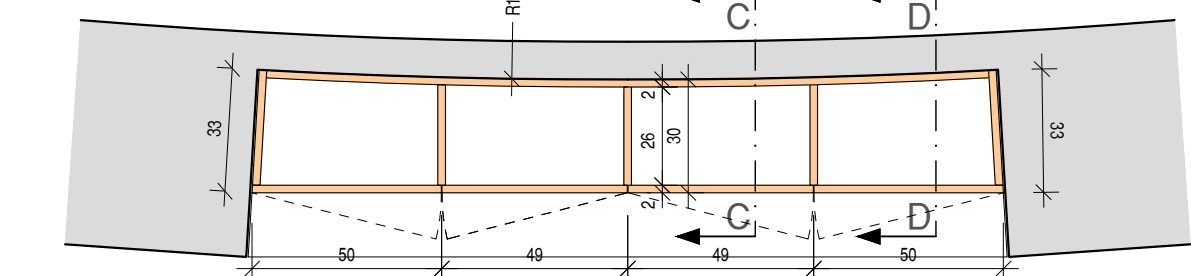

SEZIONE: A-A

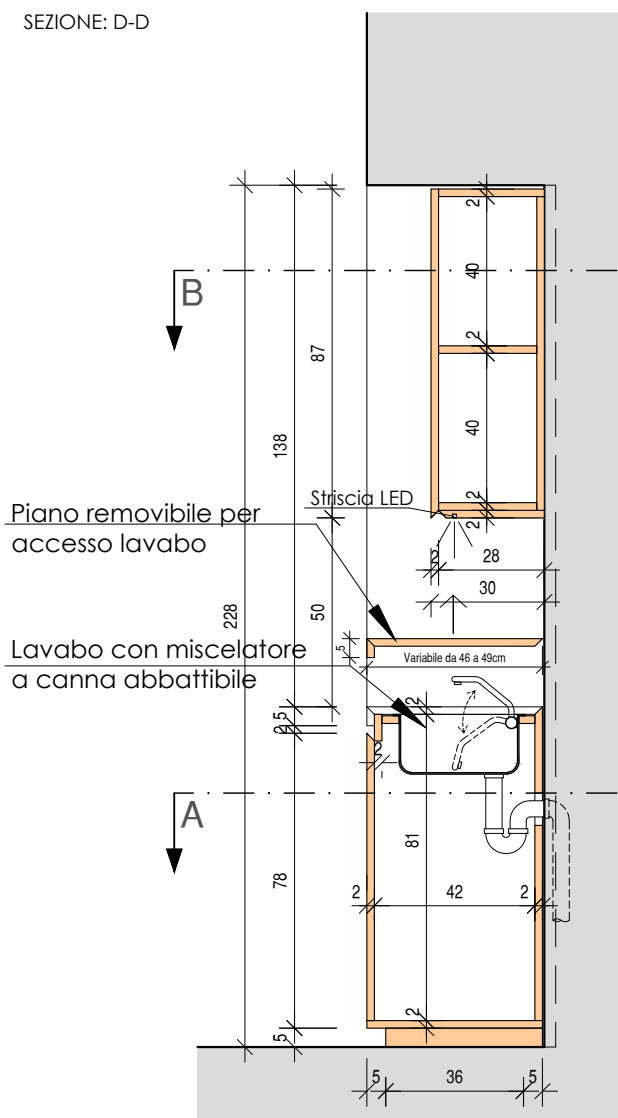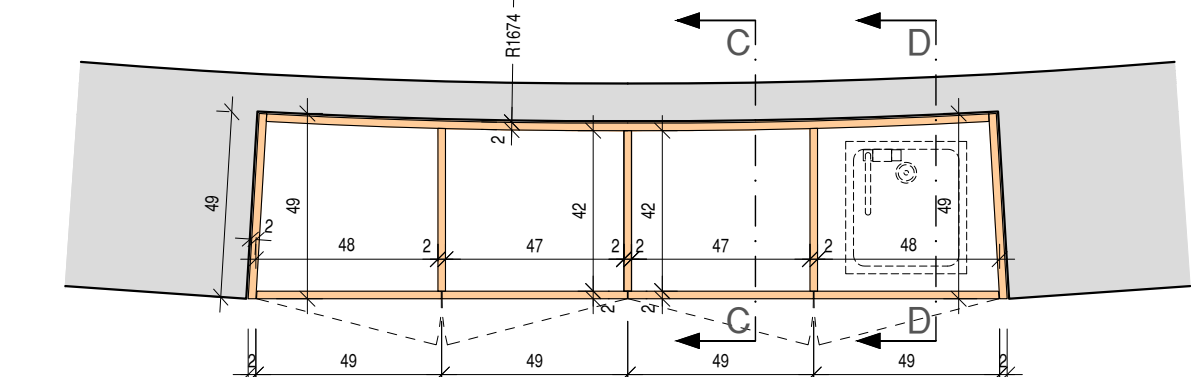


PARTICOLARE TAVOLO TONDO CON RUOTE


Scala: 1:20

AP-06


PROSPETTO

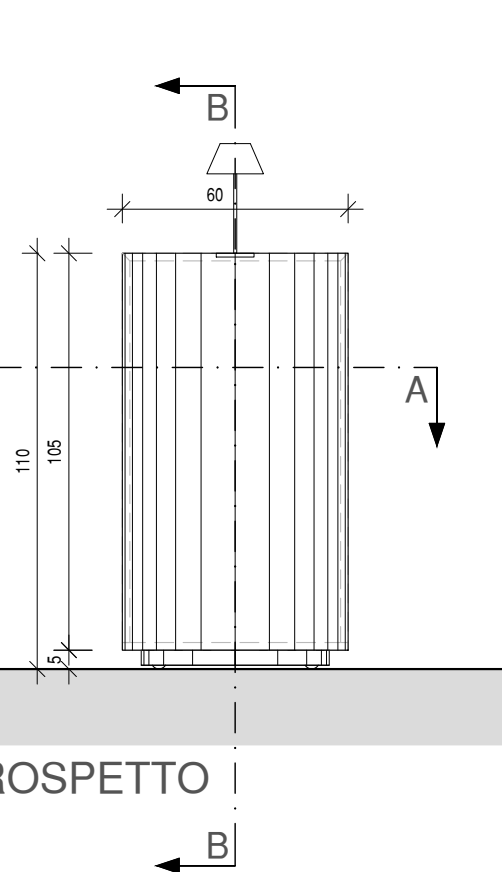


PIANTA

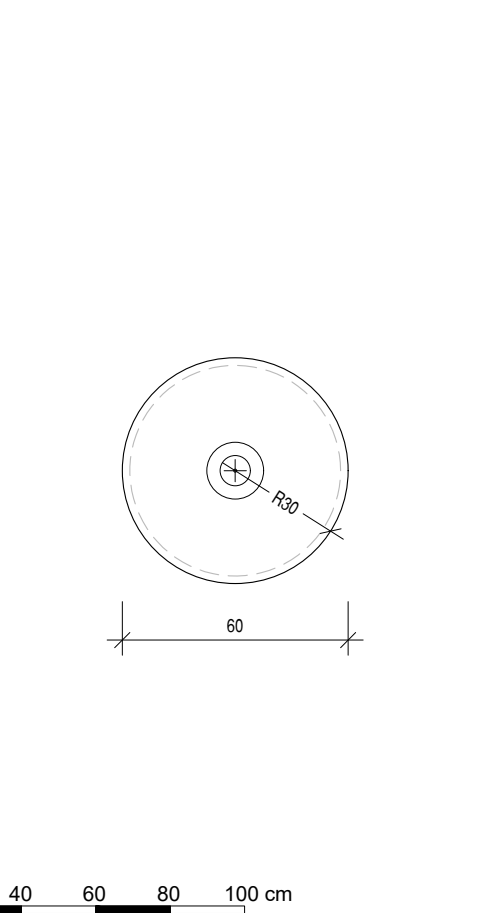

SEZIONE: B-B

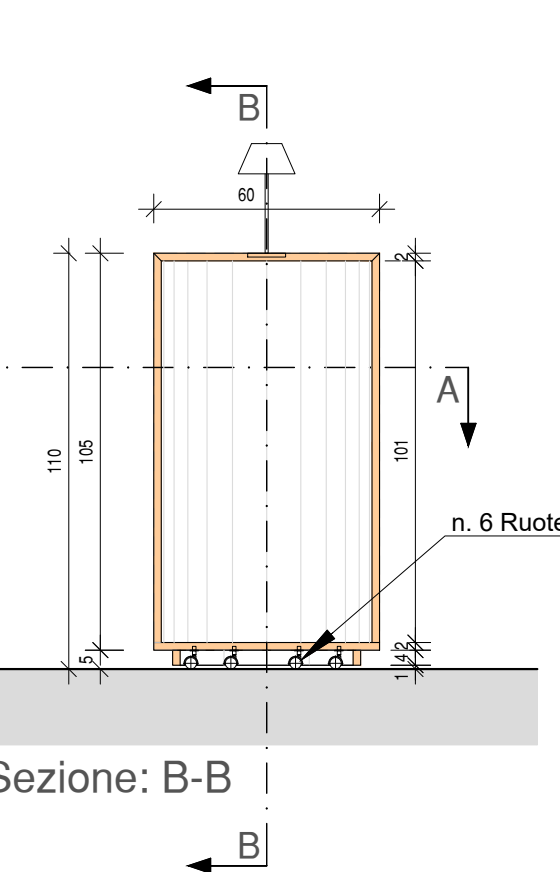

SEZIONE: A-A

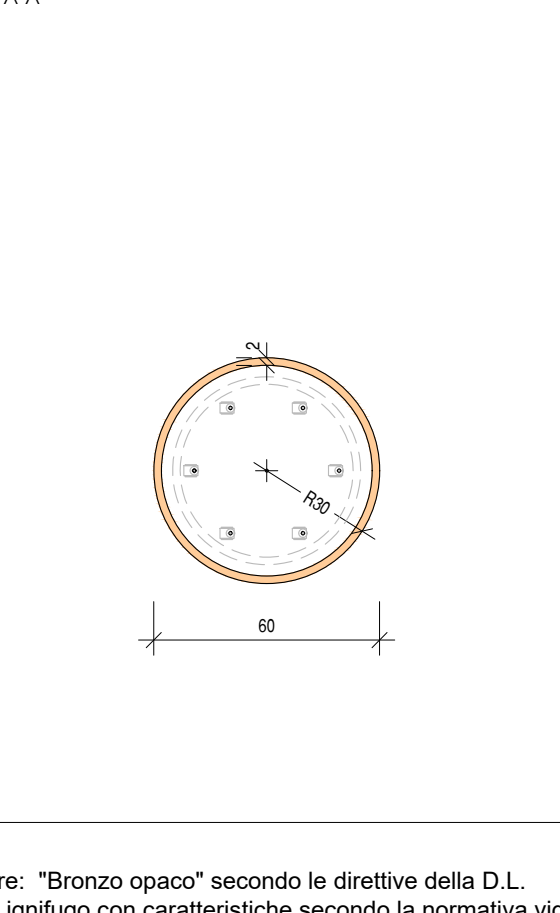

L0.1



Comune di Norcia (PG)

Riparazione del Danno Post - Terremoto, Consolidamento e Miglioramento Sismico del Teatro Civico di Norcia - Progetto Definitivo



D.D. n.85 del 12/11/2018 del Comune di Norcia
Attività di collaborazione tra cittadini e
Amministrazione comunale per la
rigenerazione di beni urbani

Responsabile unico del procedimento:
geom. Livio Angeletti

Progettisti Strutture e
Architettonico - Esterni:

Ing. Stefano Podestà
P.I. 01499370995
C.F. PDS SFN 71H24D969D
stefano.podesta@yellowroom.it

Arch. Giovanni Meriardo
P.I. 01387460999
C.F. MRLGNN70D20D969A
giovanni.meriardo@yellowroom.it

Yellow Room Engineering
Via Lucatelli 212 - Palazzo Plastino
16123 Genova



Collaboratori:

Ing. Chiara Romano
Ing. Chiara Luchini
Ing. Francesca Porta
Arch. Giacomo Batacchi
Ing. Giulio Malatesta

Progettista Architettonico - Interni:

Arch. Lorenzo Radi
lorenzo.radi@radiassociati.com

RadiAssociati
via A. Marconi, 10 - 06034 Foligno (PG)
+39 0742 627113 - info@radiassociati.it - P.IVA 01858230541

Progettisti Impianti:

Elettrici -
Ing. Marco Valigi
marco.valigi@fluproject.it

Meccanici -
Ing. Michele Bartocchini
michele.bartocchini@fluproject.it

FLU.PROJECT
PROGETTAZIONE IMPIANTI
Mechanical Electrical and Fire Protection Systems Design
Via della Madonna Alta 138/A - 06128 Perugia - Italy
Tel. (+39) 075 58 49 121 Fax (+39) 075 58 47 448
E-mail: info@fluproject.it Web: www.fluproject.it

Elaborato:

PARTICOLARE MOBILE BAR
PARTICOLARE MOBILE RETRO BAR
PARTICOLARE CASA MOBILE
PARTICOLARE TAVOLO TONDO CON RUOTE

Revisione:

01

Data:

Ottobre 2021

ID elaborato:

T_A05