

PARTICOLARE TOILETTA CAMERINI

Scala: 1:20

L2.5 - L2.8 - L2.9 - L2.11 - L2.12 - L2.13


L1.16 - L1.19 - L1.20 - L1.21

NOTE


- Tavolino: Laminato bianco secondo le direttive della D.L.
- MDF ignifugo con caratteristiche secondo la normativa vigente

Verificare sempre le misure sul posto


FIANCO SINISTRO

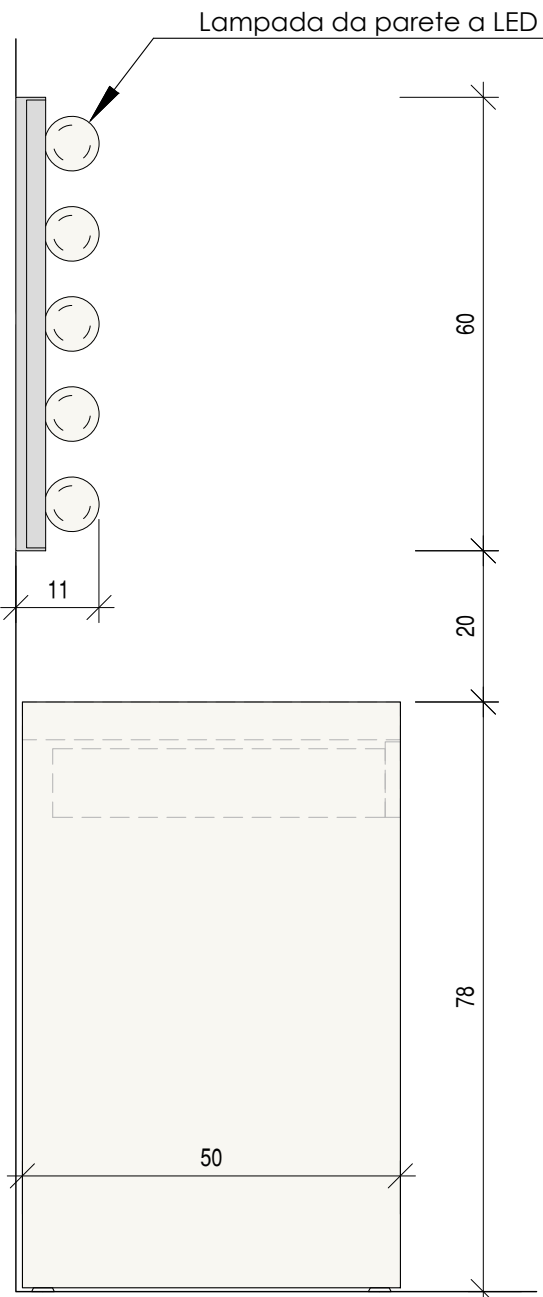

PROSPETTO

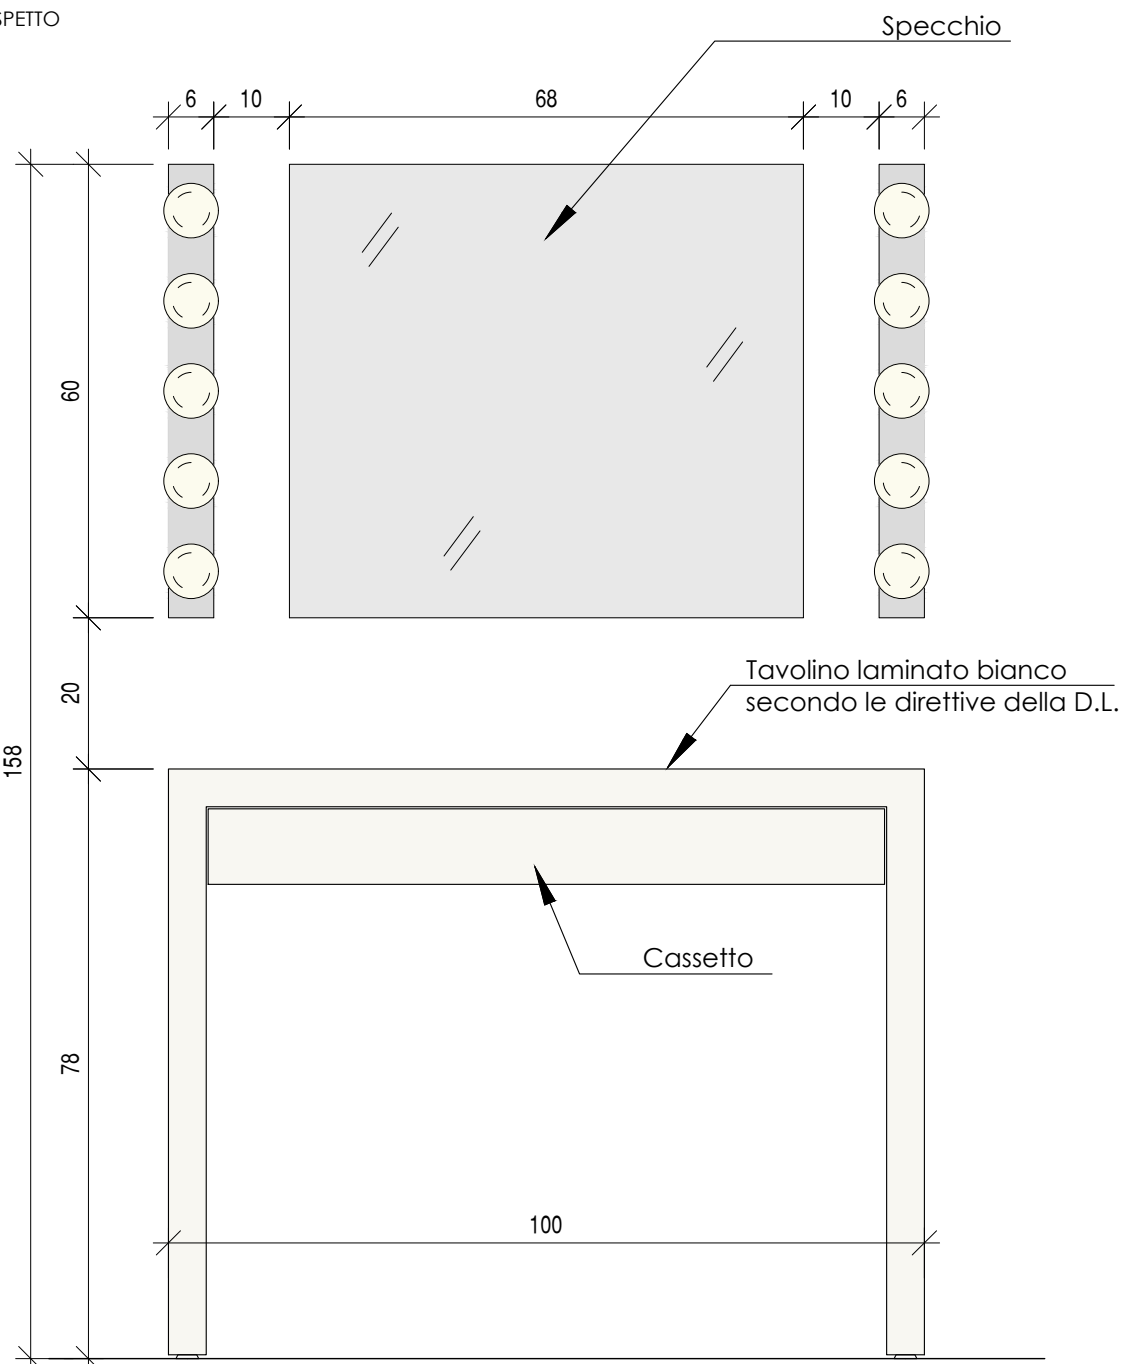

PIANTA

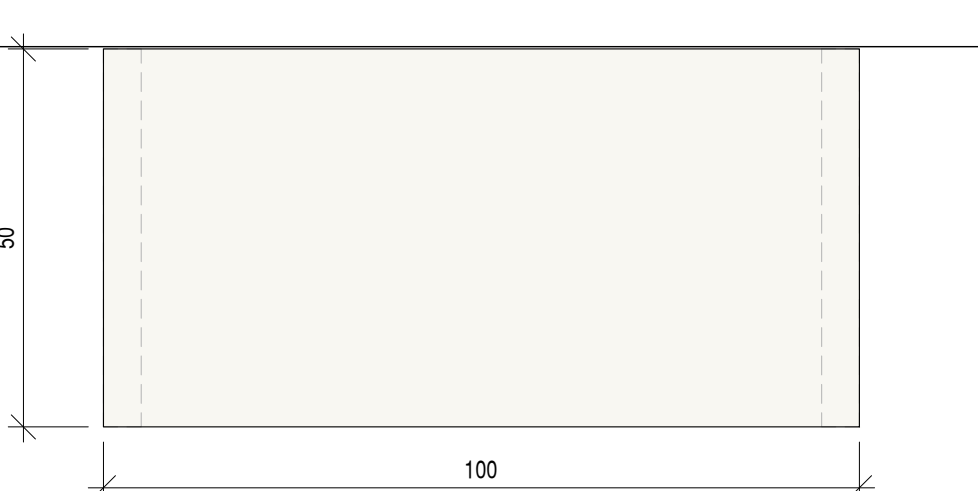

PARTICOLARE BACHECA - CORNICE PER FOTO

Scala: 1:20

L2.4 - L2.3


L1.15 - L1.14

NOTE


- Colore: "Bronzo opaco" secondo le direttive della D.L.
- Trattamento ignifugo con caratteristiche secondo la normativa vigente

Verificare sempre le misure sul posto


PROSPETTO

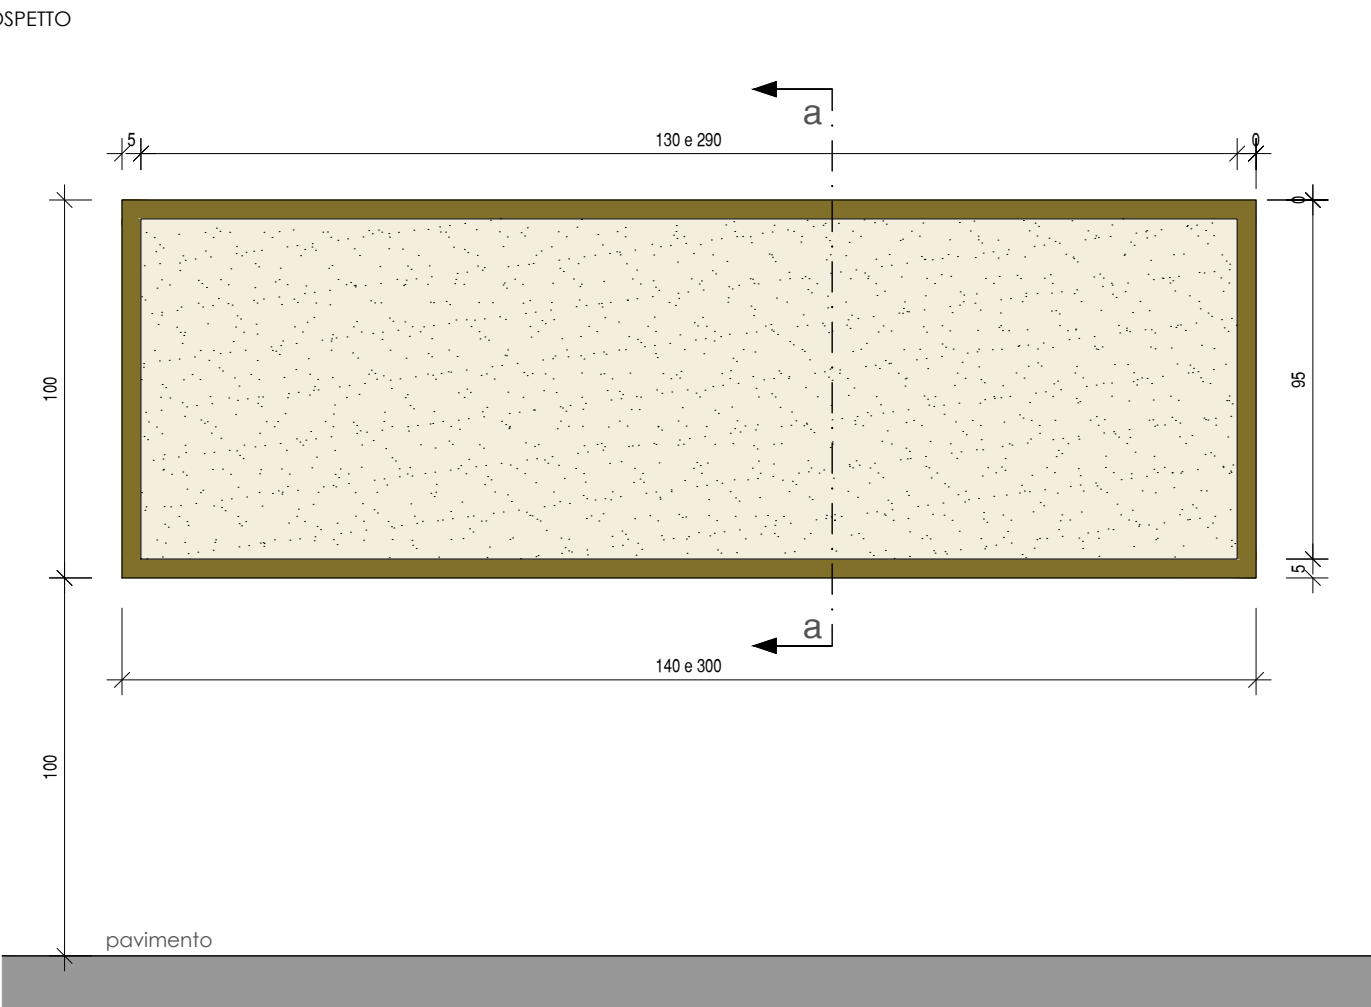


PIANTA

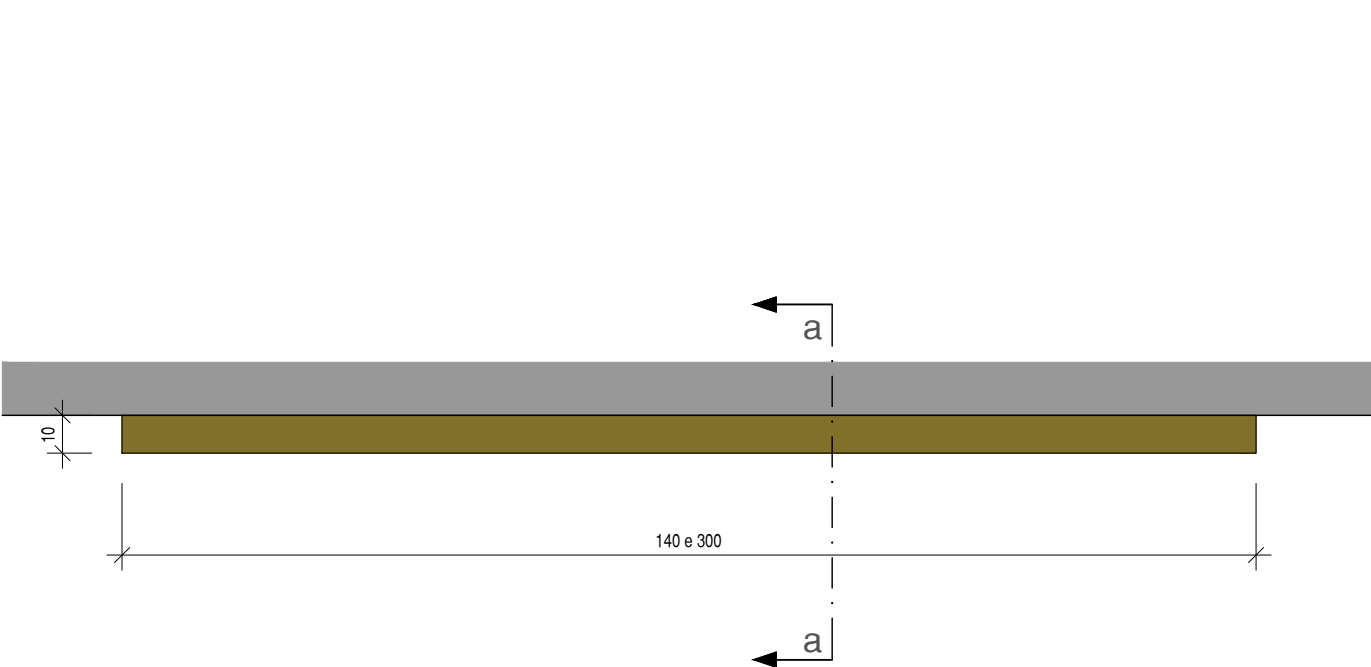

FIANCO DESTRO

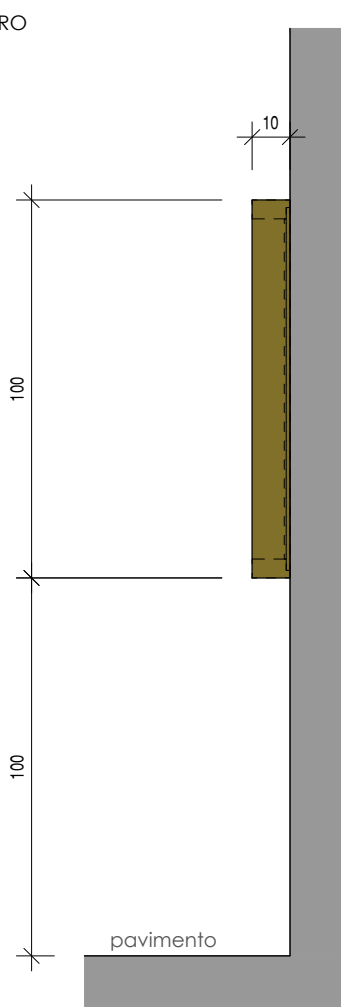

SEZIONE: A-A

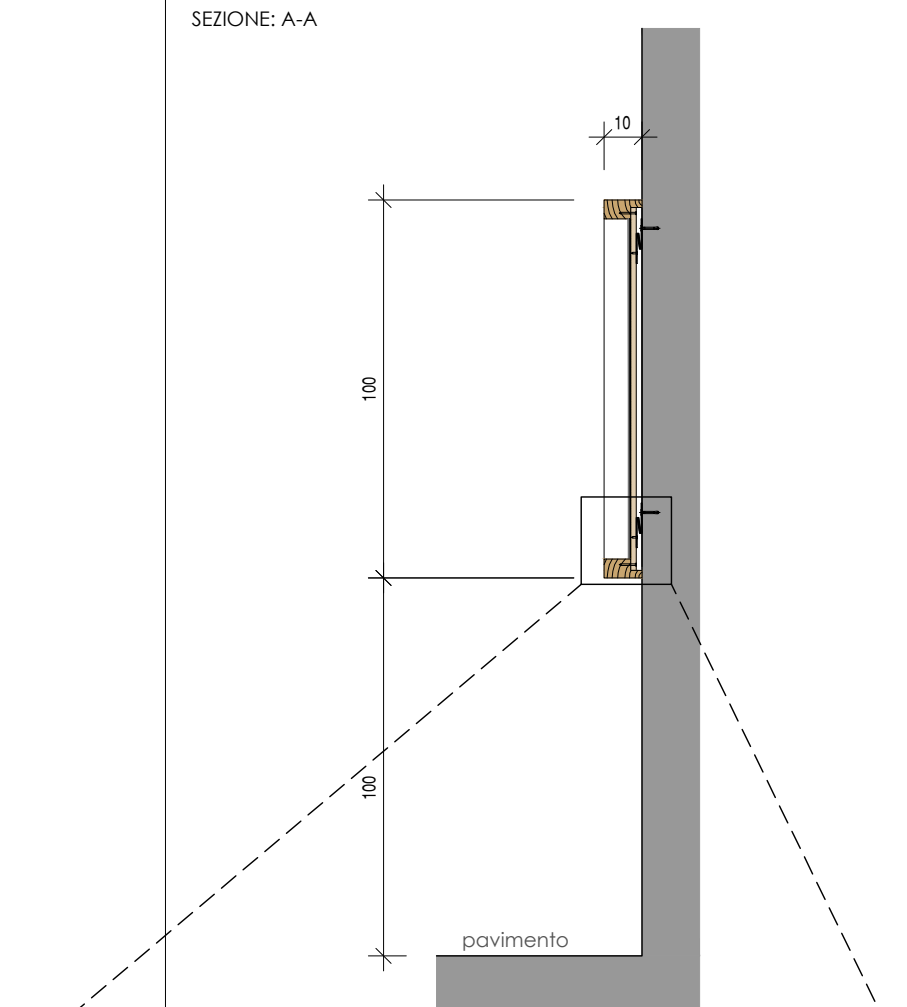

DETTAGLIO

Pannello multistrato da 1.5cm


Pannello di sughero da 5mm

Rivestimento in tessuto secondo le direttive della D.L.

Sistema di ancoraggio lineare a baionetta. Piatta sagomata di spessore pari a 3mm. Ancoraggi meccanici Ø 6 ogni 50cm per la parte a muro e viti a legno Ø5 ogni 20 cm per il pannello. Il tutto secondo le direttive della D.L.

Rivestimento in MDF

Telaio in legno

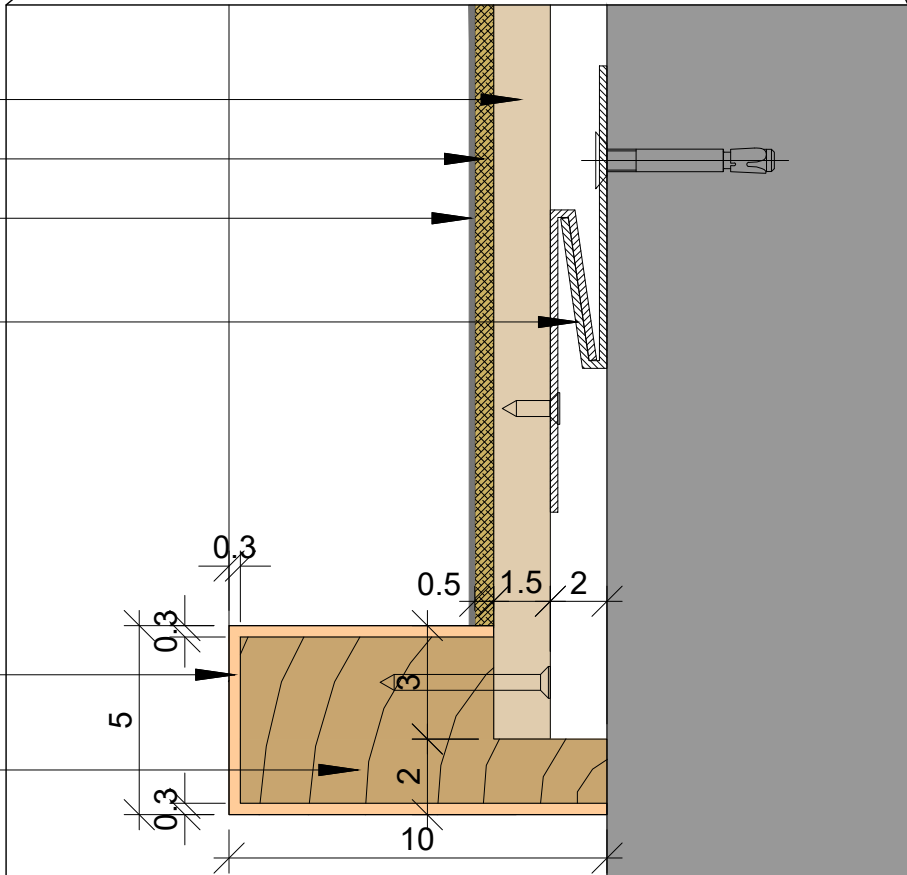


PARTICOLARE POLTRONE PLATEA E GALLERIA


Scala: 1:20

AP-12

STRALCIO PLANIMETRICO

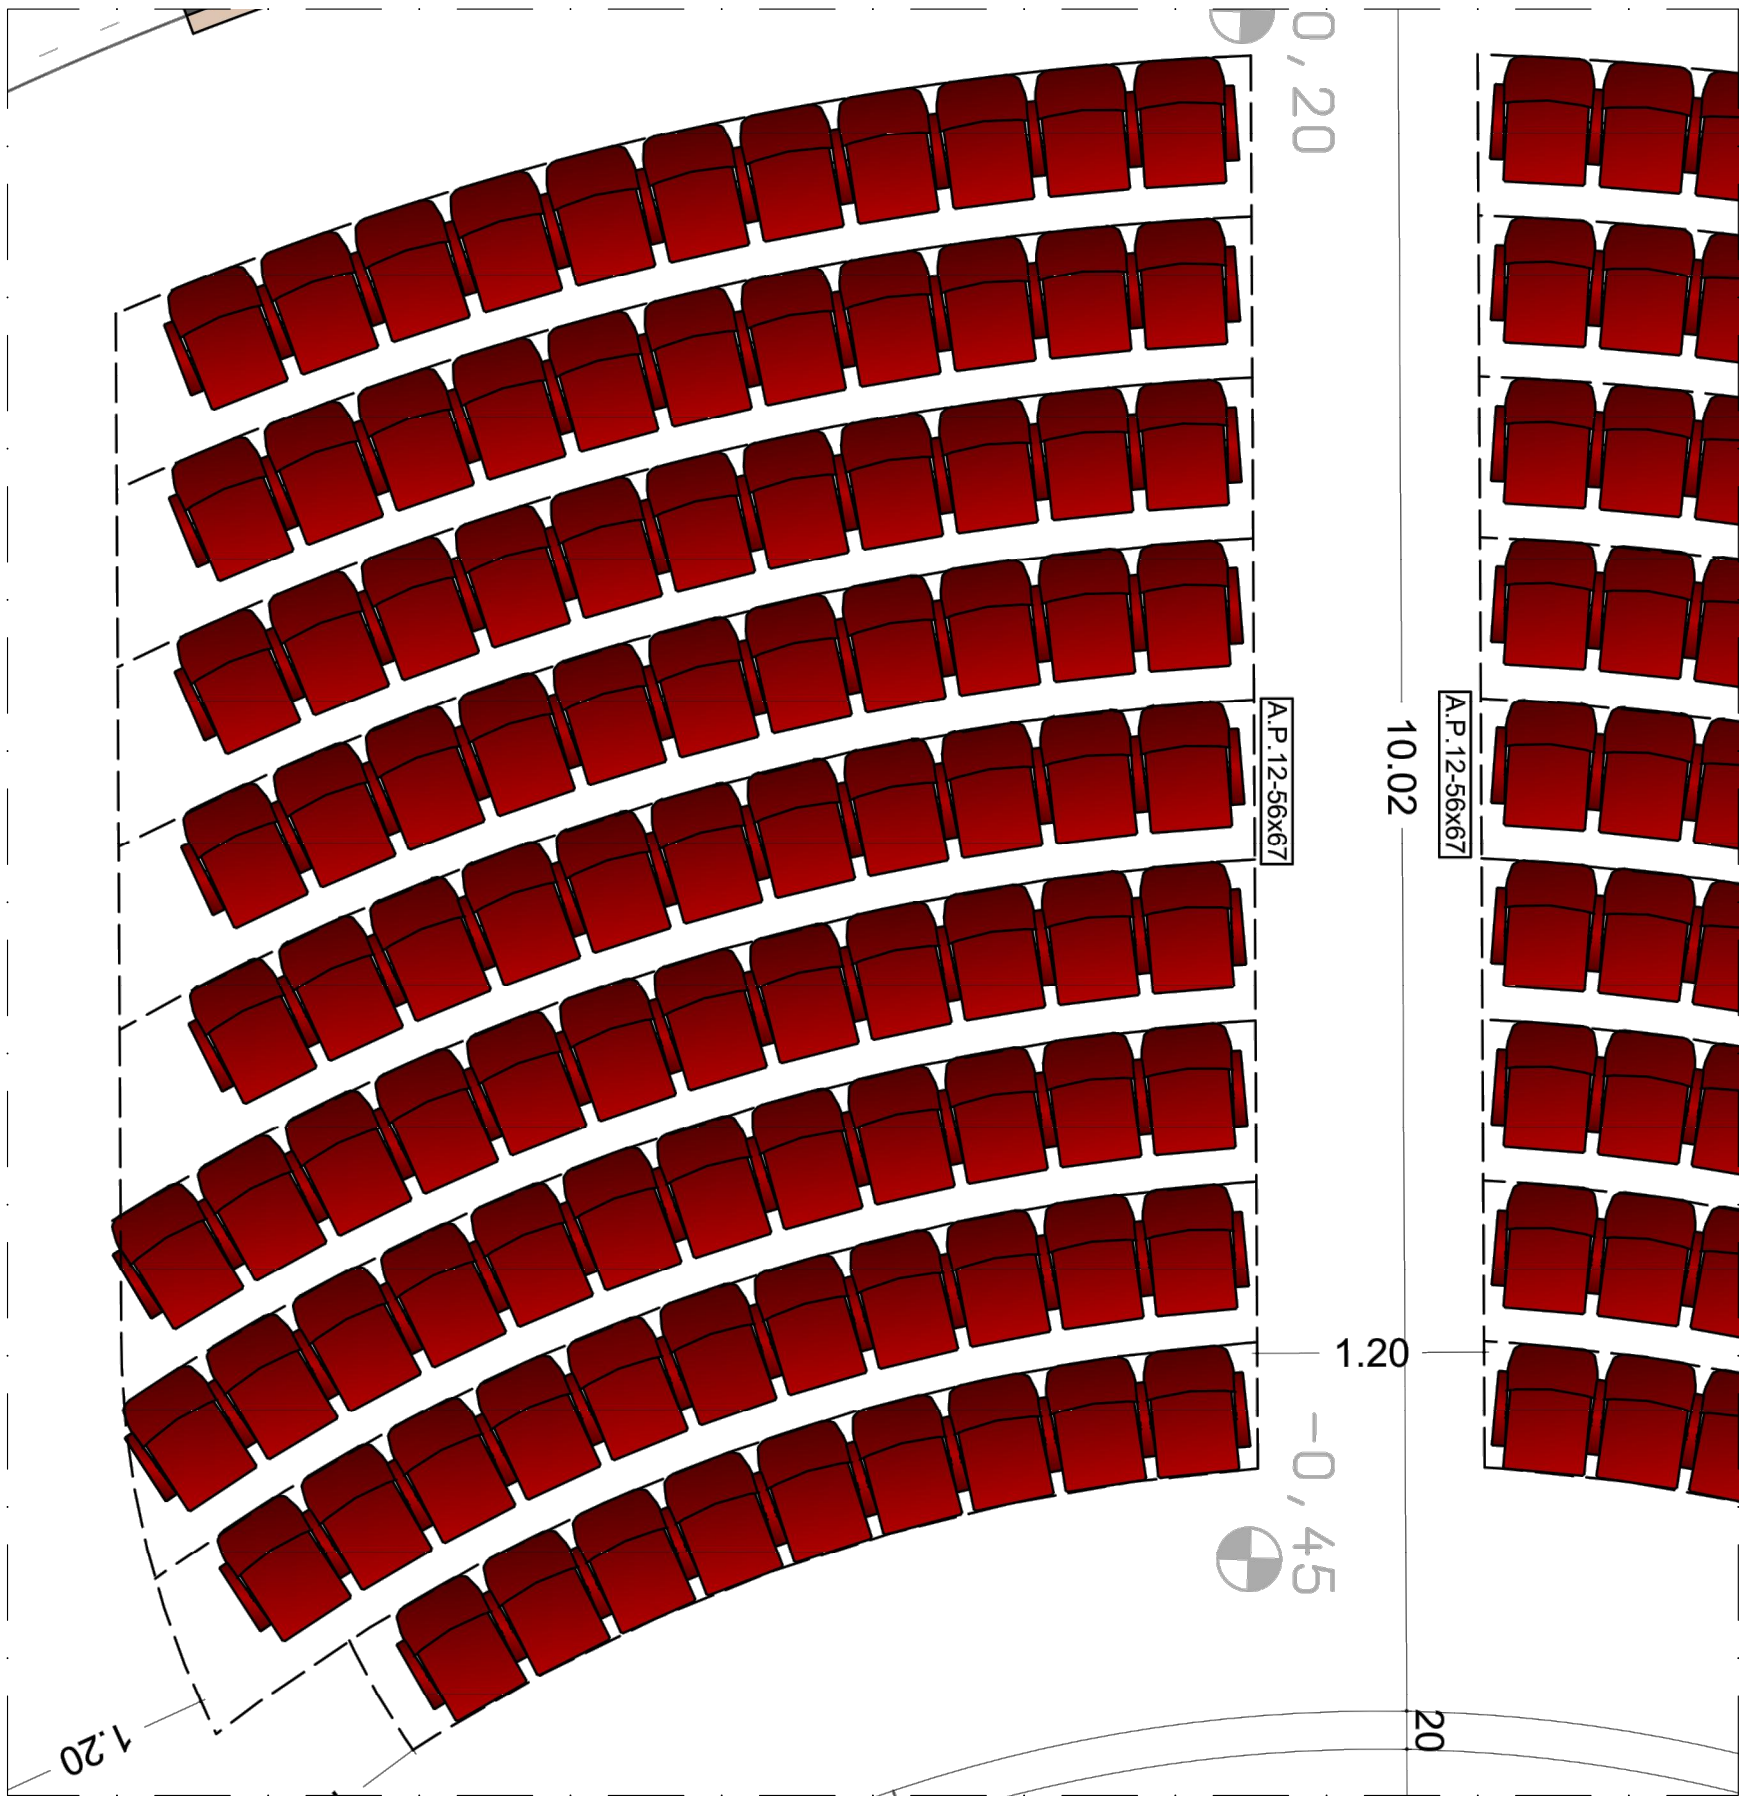


VISTA / SPECIFICHE

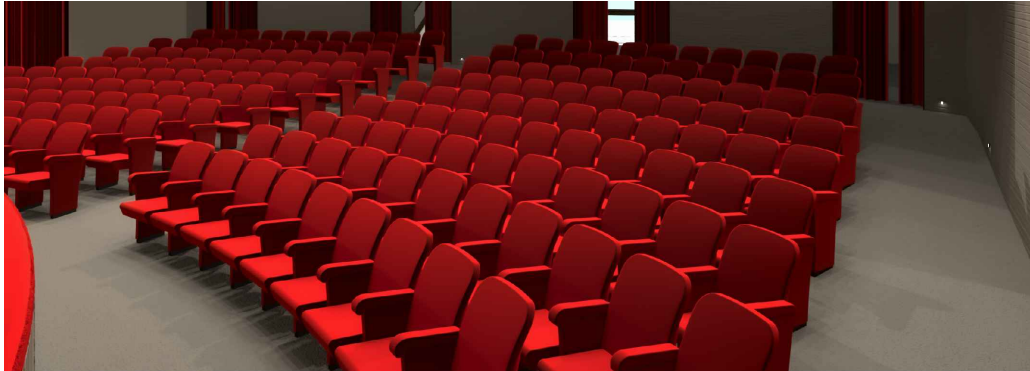

Poltrona sala con struttura composta da:

- **SEDILE** ribaltabile a gravità tramite contrappeso metallico, struttura portante interna in multistrati lignei di faggio/betulla e imbottitura in poliuretano espanso indeformabile a ritardata combustione (densità 40 kg/mc)
- **SCHENALE** interamente rivestito, con struttura portante interna in multistrati lignei di faggio e imbottitura in poliuretano espanso indeformabile a ritardata combustione (densità 40 kg/mc).
- **FIANCATA** completamente imbottita e rivestita, con struttura autoportante in multistrati lignei con rinforzi in legno massello di faggio.
- **TARGHETTE** di numerazione fila e posto saranno realizzate in ottone e/o alluminio satinato con caratteri incisi e verniciati secondo le indicazioni della D.L.
- **BRACCIOLO** in legno massello totalmente imbottito e rivestito.
- **RIVESTIMENTO** in velluto ignifugo in Classe 1
- **FISSAGGIO** a terra sarà effettuato con tasselli e/o viteria adeguati al tipo di pavimento, anche tramite utilizzo di resine epossidiche bicomponenti.

PIANTA DISPOSIZIONE TIPO

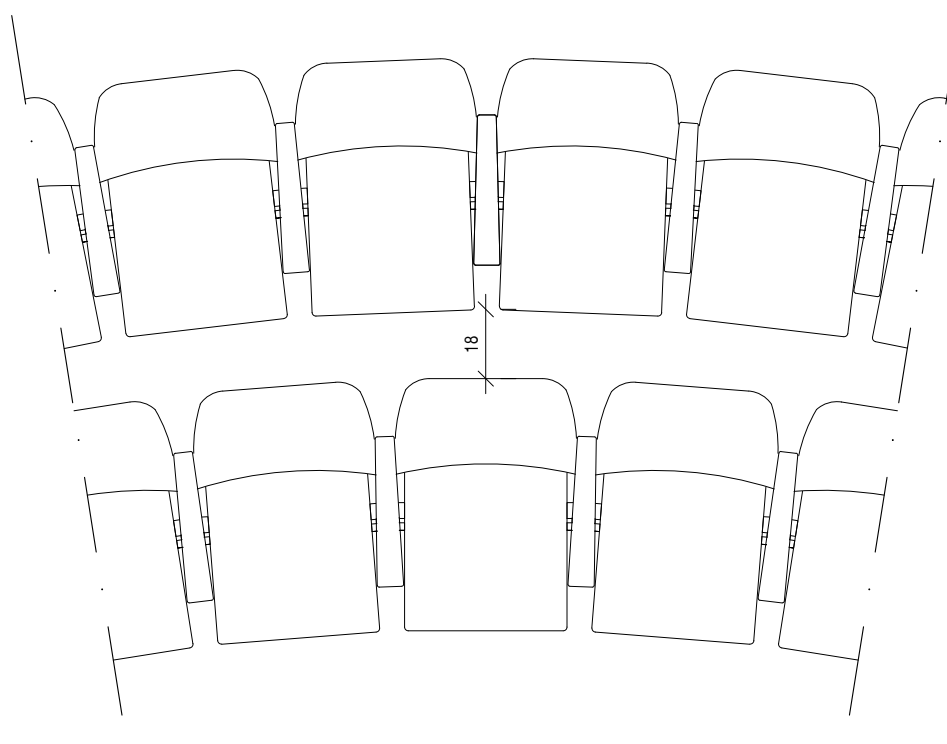


L0.10

NOTE


Verificare sempre le misure sul posto




PROSPETTO

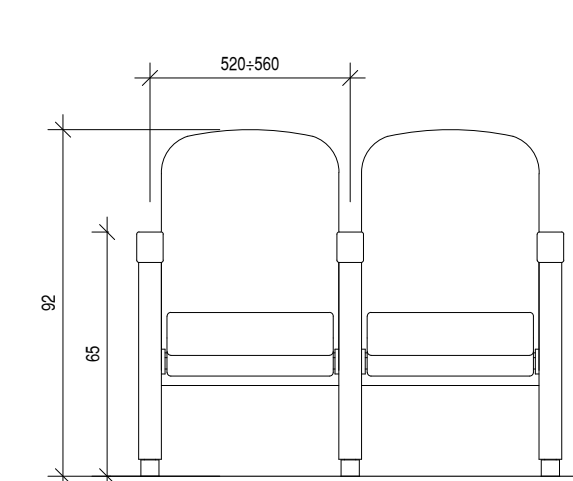

FIANCO

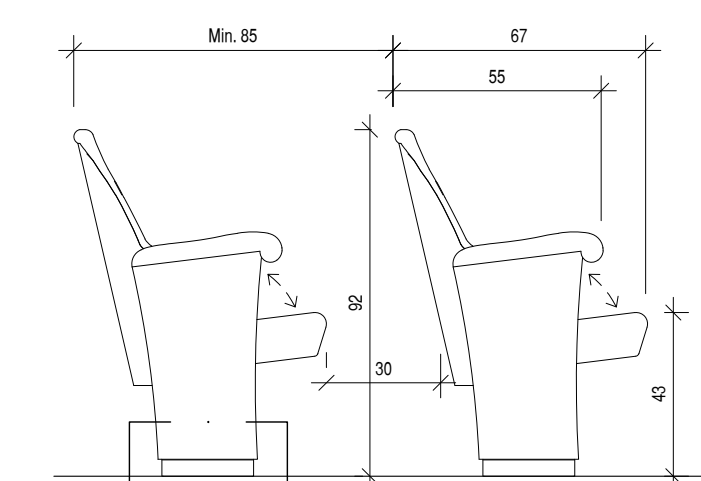


DETTAGLIO FISSAGGIO

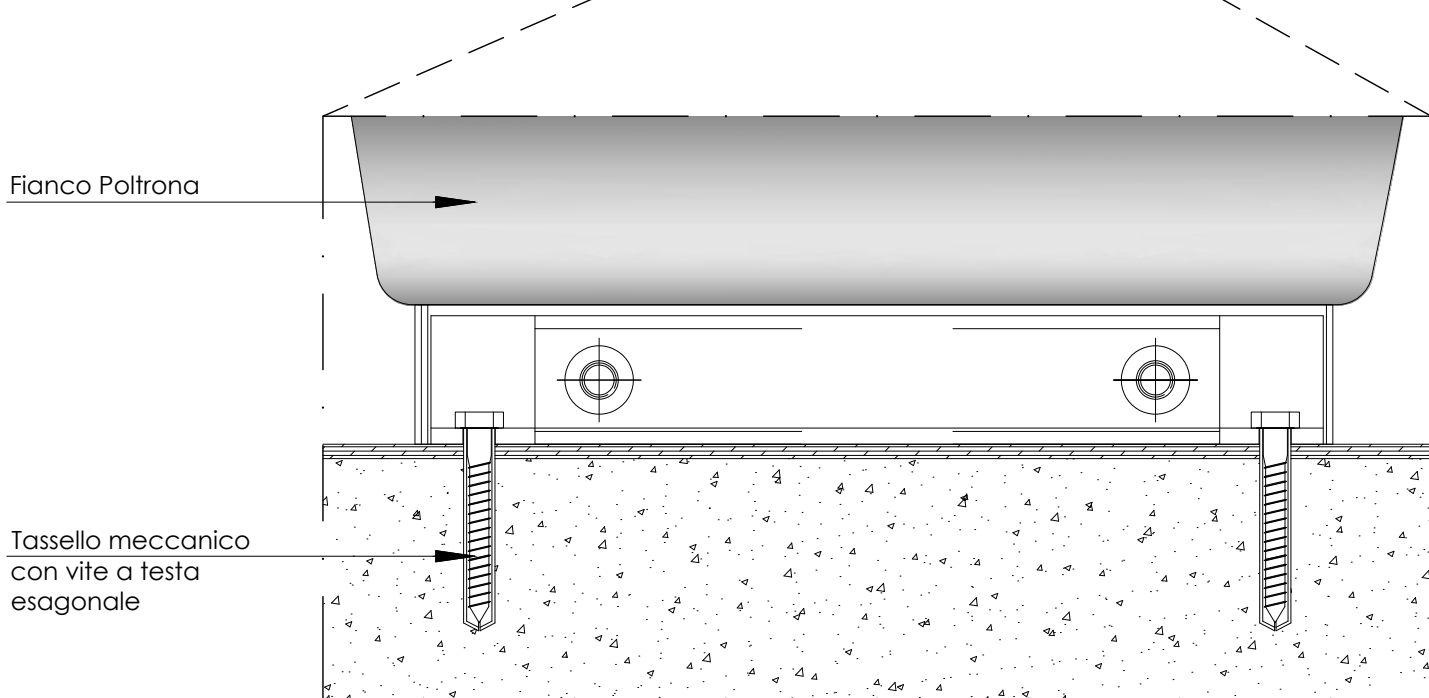

Comune di Norcia (PG)

Riparazione del Danno Post - Terremoto, Consolidamento e Miglioramento Sismico del Teatro Civico di Norcia - Progetto Definitivo

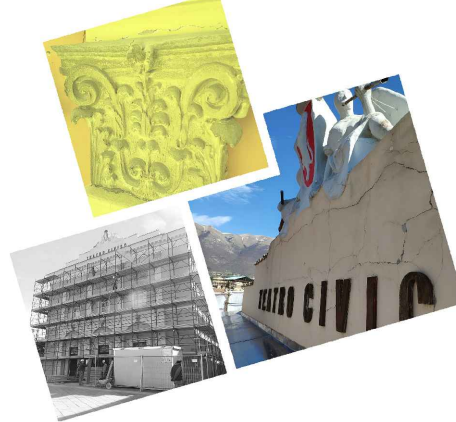

D.D. n.85 del 12/11/2018 del Comune di Norcia
Attività di collaborazione tra cittadini e
Amministrazione comunale per la
rigenerazione di beni urbani


Responsabile unico del procedimento:
geom. Livio Angeletti

Progettisti Strutture e
Architettonico - Esterni:

Ing. Stefano Podesta
P.I. 01499370995
C.F. PDS SFN 71H24D969D
stefano.podesta@yellowroom.it

Arch. Giovanni Merialdo
P.I. 01387460999
C.F. MRLGNN70D20D969A
giovanni.merialdo@yellowroom.it

Yellow Room Engineering
Via Lucatoli 212 - Palazzo Pastorelli
16123 Genova

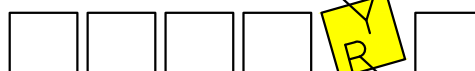

Collaboratori:

Ing. Chiara Romano
Ing. Chiara Luchini
Ing. Francesca Porta
Arch. Giacomo Batacchi
Ing. Giulio Malatesta

Progettista Architettonico - Interni:

Arch. Lorenzo Radi
lorenzo.radi@radiassociati.com

RadiAssociati
via A. Mercuri, 10 - 06034 Foligno (PG)
+39 0742 877173 - info@radiassociati.it - P.IVA 01858230541

Progettisti Impianti:

Elettrici -
Ing. Marco Valigi
marco.valigi@fluproject.it

Meccanici -
Ing. Michele Bartocchini
michele.bartocchini@fluproject.it

FLU.PROJECT
PROGETTAZIONE IMPIANTI
Mechanical Electrical and Fire Protection Systems Design
Via della Madonna Alta, 138/A - 06128 Perugia - Italy
Tel. (+39) 075 58 48 121 Fax (+39) 075 58 47 448
E-mail: info@fluproject.it Web: www.fluproject.it

Elaborato:

PARTICOLARE APPENDERIA 4 MODULI
PARTICOLARE BACHECA - CORNICE PER FOTO
PARTICOLARE POLTRONE PLATEA E GALLERIA

Revisione:

01

Data:

Ottobre 2021

ID elaborato:

T_A07