


LEGENDA DELL'ELABORATO TECNICO DELLA COPERTURA	1 - PERCORSO DI ACCESSO alla COPERTURA	PERCORSO ORIZZONTALE	PERCORSO VERSO IL BASSO	2 - ACCESSO in COPERTURA	PUNTO DI ACCESSO ESTERNO
	PERCORSO VERSO L'ALTO	PERCORSO DI ACCESSO VERTICALE scale UNI EN 131-1, UNI EN 14075	AREA LIBERA PER PERCORSO NON PERMANENTE	PUNTO DI ACCESSO INTERNO SU SUPERFICIE INCLINATA	PUNTO DI ACCESSO INTERNO SU SUPERFICIE VERTICALE
	3 - TRANSITO in COPERTURA	LINEA DI ANCORAGGIO ORIZZONTALE FLESSIBILE UNI EN 795	LINEA DI ANCORAGGIO ORIZZONTALE RIGIDA UNI EN 795	LINEA DI ANCORAGGIO VERTICALE/INCLINATA FLESSIBILE UNI EN 352.2	LINEA DI ANCORAGGIO VERTICALE/INCLINATA RIGIDA (ex UNI EN 352.1)
	4 - COPERTURA caratteristiche	ANCORAGGIO STRUTTURALE PALO UNI EN 795	ANCORAGGIO PUNTUALE UNI EN 795	SUCCESSIONE DI ANCORAGGI UTILIZZATI COME PERCORSO	ANDATTOIE - PASSERELLE - PIANI DI CAMMINAMENTO
	5 - VALUTAZIONE DEI RISCHI	COPERTURA CONTIGUA NON OGGETTO DI INTERVENTO	PRATICABILE PIANA - INCLINATA - FORTEMENTE INCLINATA - CURVA	PERCORSO VERTICALE DI TRANSITO (Scale)	
			AREA DI PRESSIONE DELLA FALDA (P=percentuale di pendenza L=lunghezza falda)		
			MINIMA DISTANZA LIBERA DI CADUTA		
			BORDO PROTETTO (Parapetto)		
			BORDO RAGGIUNGIBILE DAL BASSO (d=distanza raggiungevole in sicurezza)		
			BORDO A TRATTENUTA		
			AREA A RISCHIO PARTICOLARE CON PRESCRIZIONI		
				PIANTA	SCHEMA Installazione e Uso

PROCEDURE	Percorso	Esempio: Il percorso verticale di accesso non presenta ostacoli e pendii
	Accesso	Esempio: L'accesso alla copertura avviene attraverso i punti indicati nella planimetria
	Transito	Esempio: Il transito in copertura è reso sicuro da un sistema anticaduta costituito da linee orizzontali flessibili e ancoraggi puntuali
D.P.I. PREVISTI	Misure di recupero	Esempio: E' ammessa la possibilità di arresto caduta essendo l'area per prestare soccorso raggiungibile da parte di pubblico intervento entro i termini raccomandati (30 minuti)
	D.P.I. anticaduta	Esempio: Imbracatura e cintura di posizionamento
	Dispositivo anticaduta principale	Esempio: Dispositivo di tipo guidato su linea di ancoraggio flessibile UNI EN 353.2 dotato di sistema di blocco sulla corda di assicurazione
	Dispositivo anticaduta ausiliario	Esempio: Doppio cordino UNI EN 354 di lunghezza massima 2.0 m.

LEGENDA

---	Arresto Bordo di arresto
	Non calpestabile Area non calpestabile
	Non oggetto di intervento Copertura contigua non oggetto di intervento
	Ancoraggio UNI EN 795 Tipo A [Dispositivo di Ancoraggio - Tipo A] Produttore: da definire; Tipo/Classe: Tipo A - Classe 1; N° max. utilizzatori: 1; Controllo/manutenzione: Ogni anno
	Apertura inclinata
	Linea di ancoraggio UNI EN 795 Tipo C [Terminale per Dispositivo di Ancoraggio - Tipo C] Produttore: da definire; Tipo/Classe: Tipo C; N° max. utilizzatori: 3; Controllo/manutenzione: Ogni anno
	Scala fissa a gradini retrattile
	Segnaletica nei punti di accesso

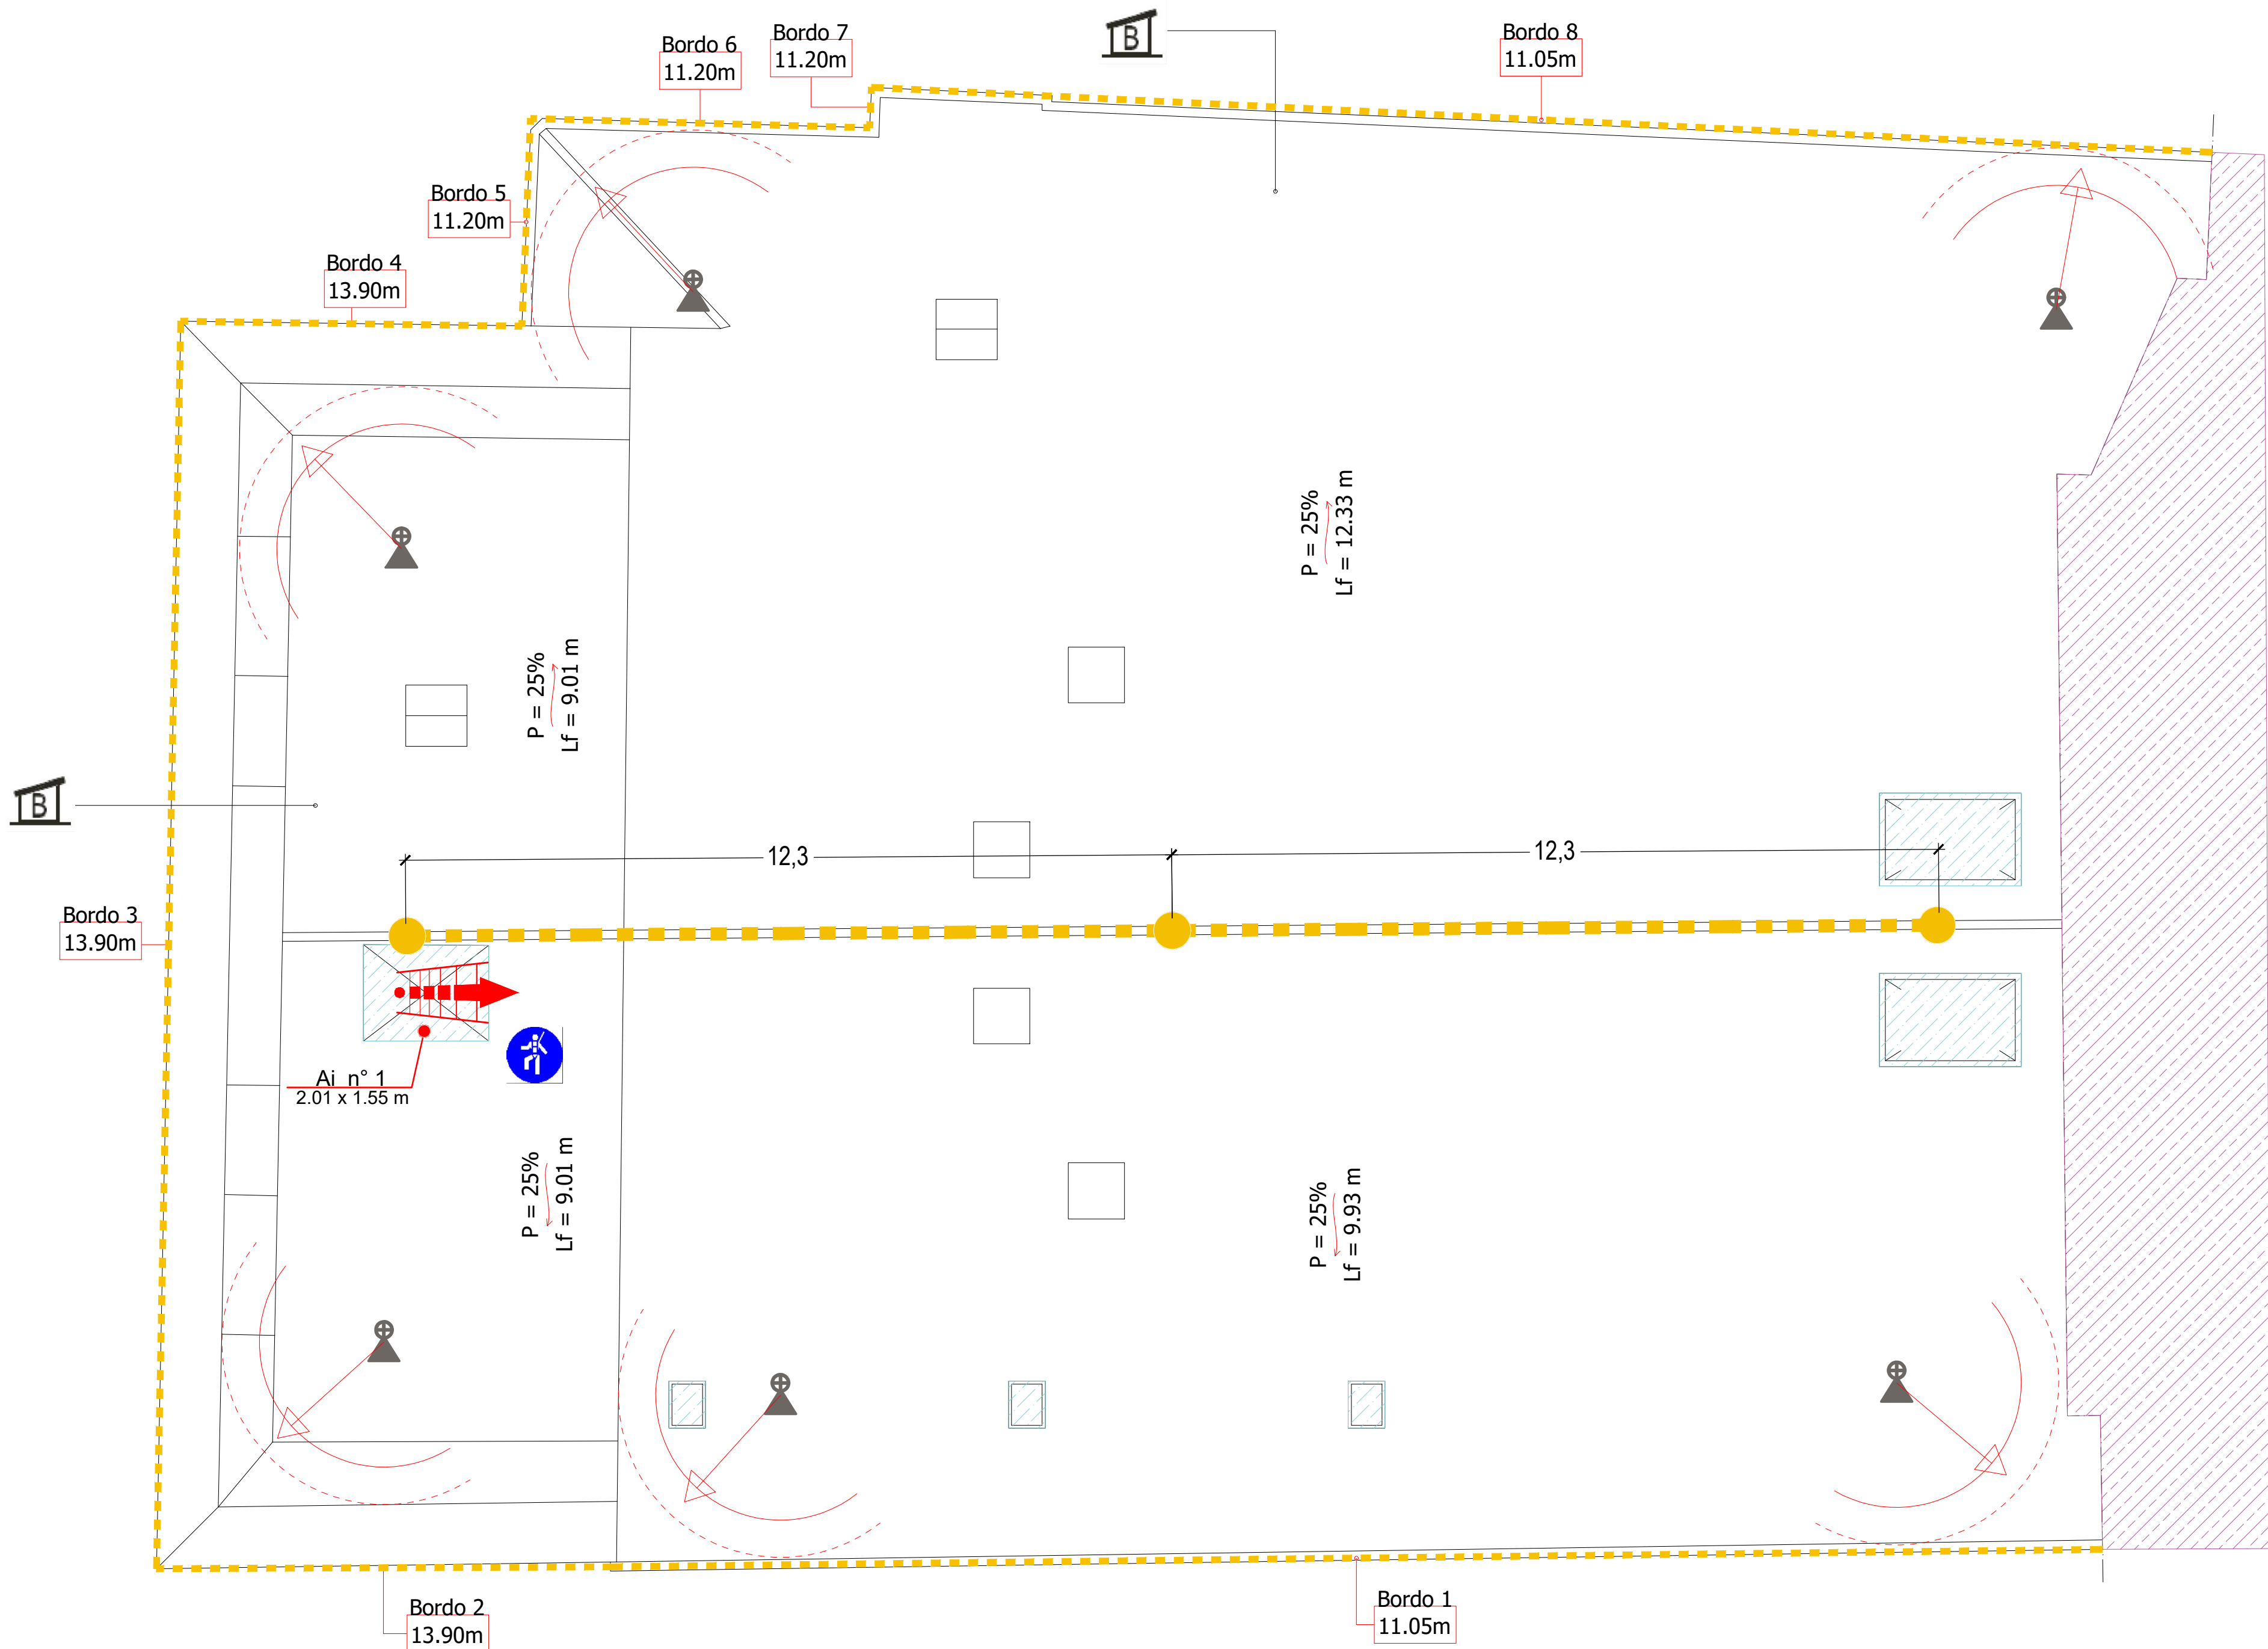

Note: Le misure devono essere accuratamente verificate dall'impresa esecutrice.

Comune di Norcia (PG)
Riparazione del Danno Post - Terremoto, Consolidamento e Miglioramento Sismico del Teatro Civico di Norcia - PROGETTO ESECUTIVO

Collaboratori:
Ing. Chiara Luchini
Ing. Francesca Porta
Ing. Giulio Malatesta

Progettisti Strutture e Architettonico - Esterni:
Ing. Stefano Podestà
P.I. 01499370995
C.F. PDS SFN 71H24D969D
stefano.podesta@yellowroom.it

Arch. Giovanni Merialdo
P.I. 01387460999
C.F. MRLGNN70D20D969A
giovanni.merialdo@yellowroom.it

Yellow Room Engineering
Via Lucoli 21/2 - Palazzo Piastino
16123 Genova

Progettista Architettonico - Interni:
Arch. Lorenzo Radi
lorenzo.radi@radiassociati.com

RadiAssociati
via A. Mercuri, 10 - 06034 Foligno (PG)
+39 0742 877173 - info@radiassociati.it - P.IVA 01858230541

Progettisti Impianti:
Elettrici -
Ing. Marco Valigi
marco.valigi@fluproject.it

Meccanici -
Ing. Michele Bartoccini
michele.bartoccini@fluproject.it

FLU.PROJECT
PROGETTAZIONE IMPIANTI
Mechanical Electrical and Fire Protection Systems Design
Via della Madonna Alta 138/A - 06128 Perugia - Italy
Tel.: (+39) 075 58 49 121 Fax: (+39) 075 58 47 446
E-mail: info@fluproject.it Web: www.fluproject.it

Elaborato:
LINEA VITA
PIANTA COPERTURA

Revisione:
0

Data:
Ottobre 2021

ID elaborato:
T_A18