


Comune di Norcia

RICHIESTA DI AUTORIZZAZIONE PAESAGGISTICA, NULLA OSTA DEL PARCO E SCREENING DI VINCA PER REALIZZAZIONE PASSO CARRABILE

CIANI FRANCESCA

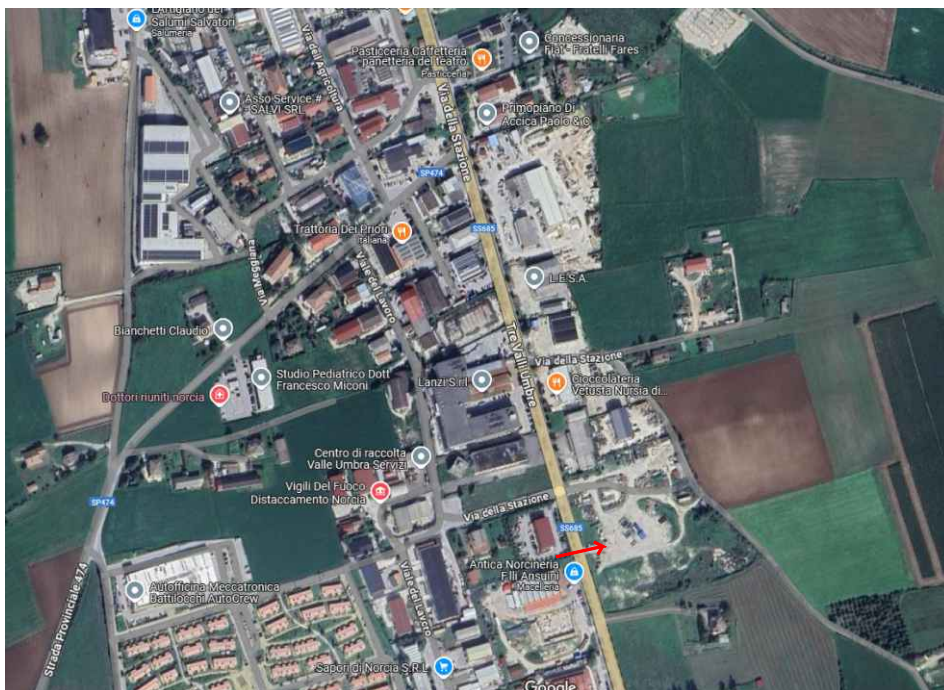

Ing. Luciano Frascchetti

Elaborato

Titolo

Scala


Riferimenti
catastali

1

Elaborati Grafici

1:200


Fg. 140 Part. 51

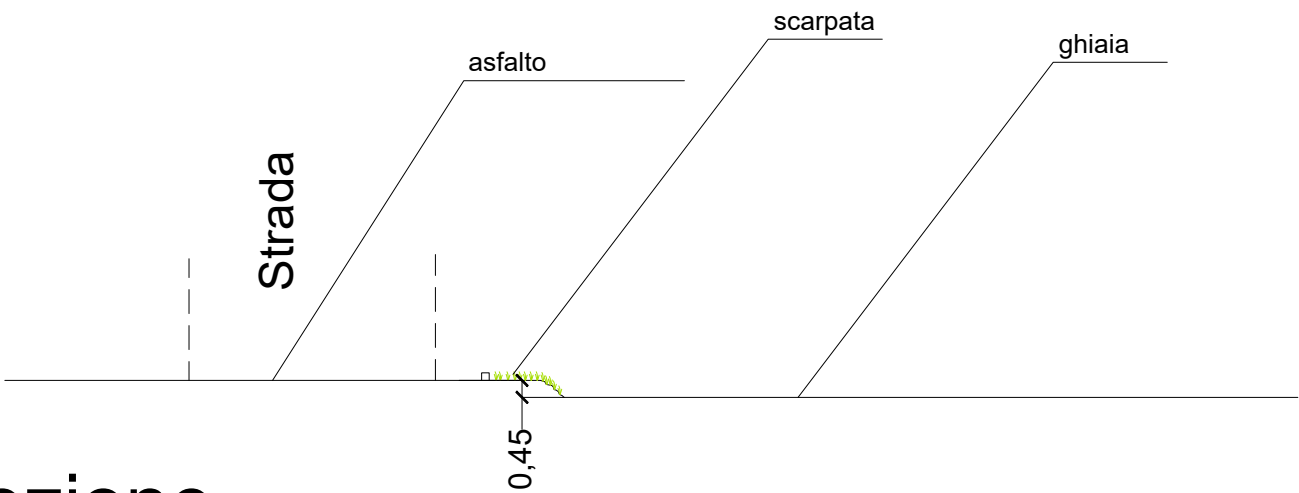


Sezione



Stato attuale
scala 1:200

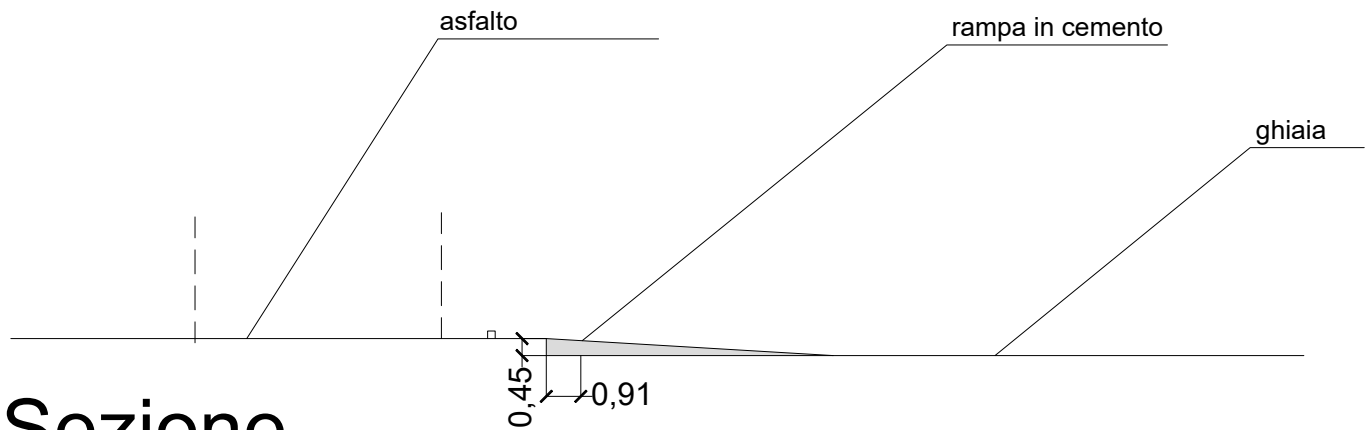

Sezione

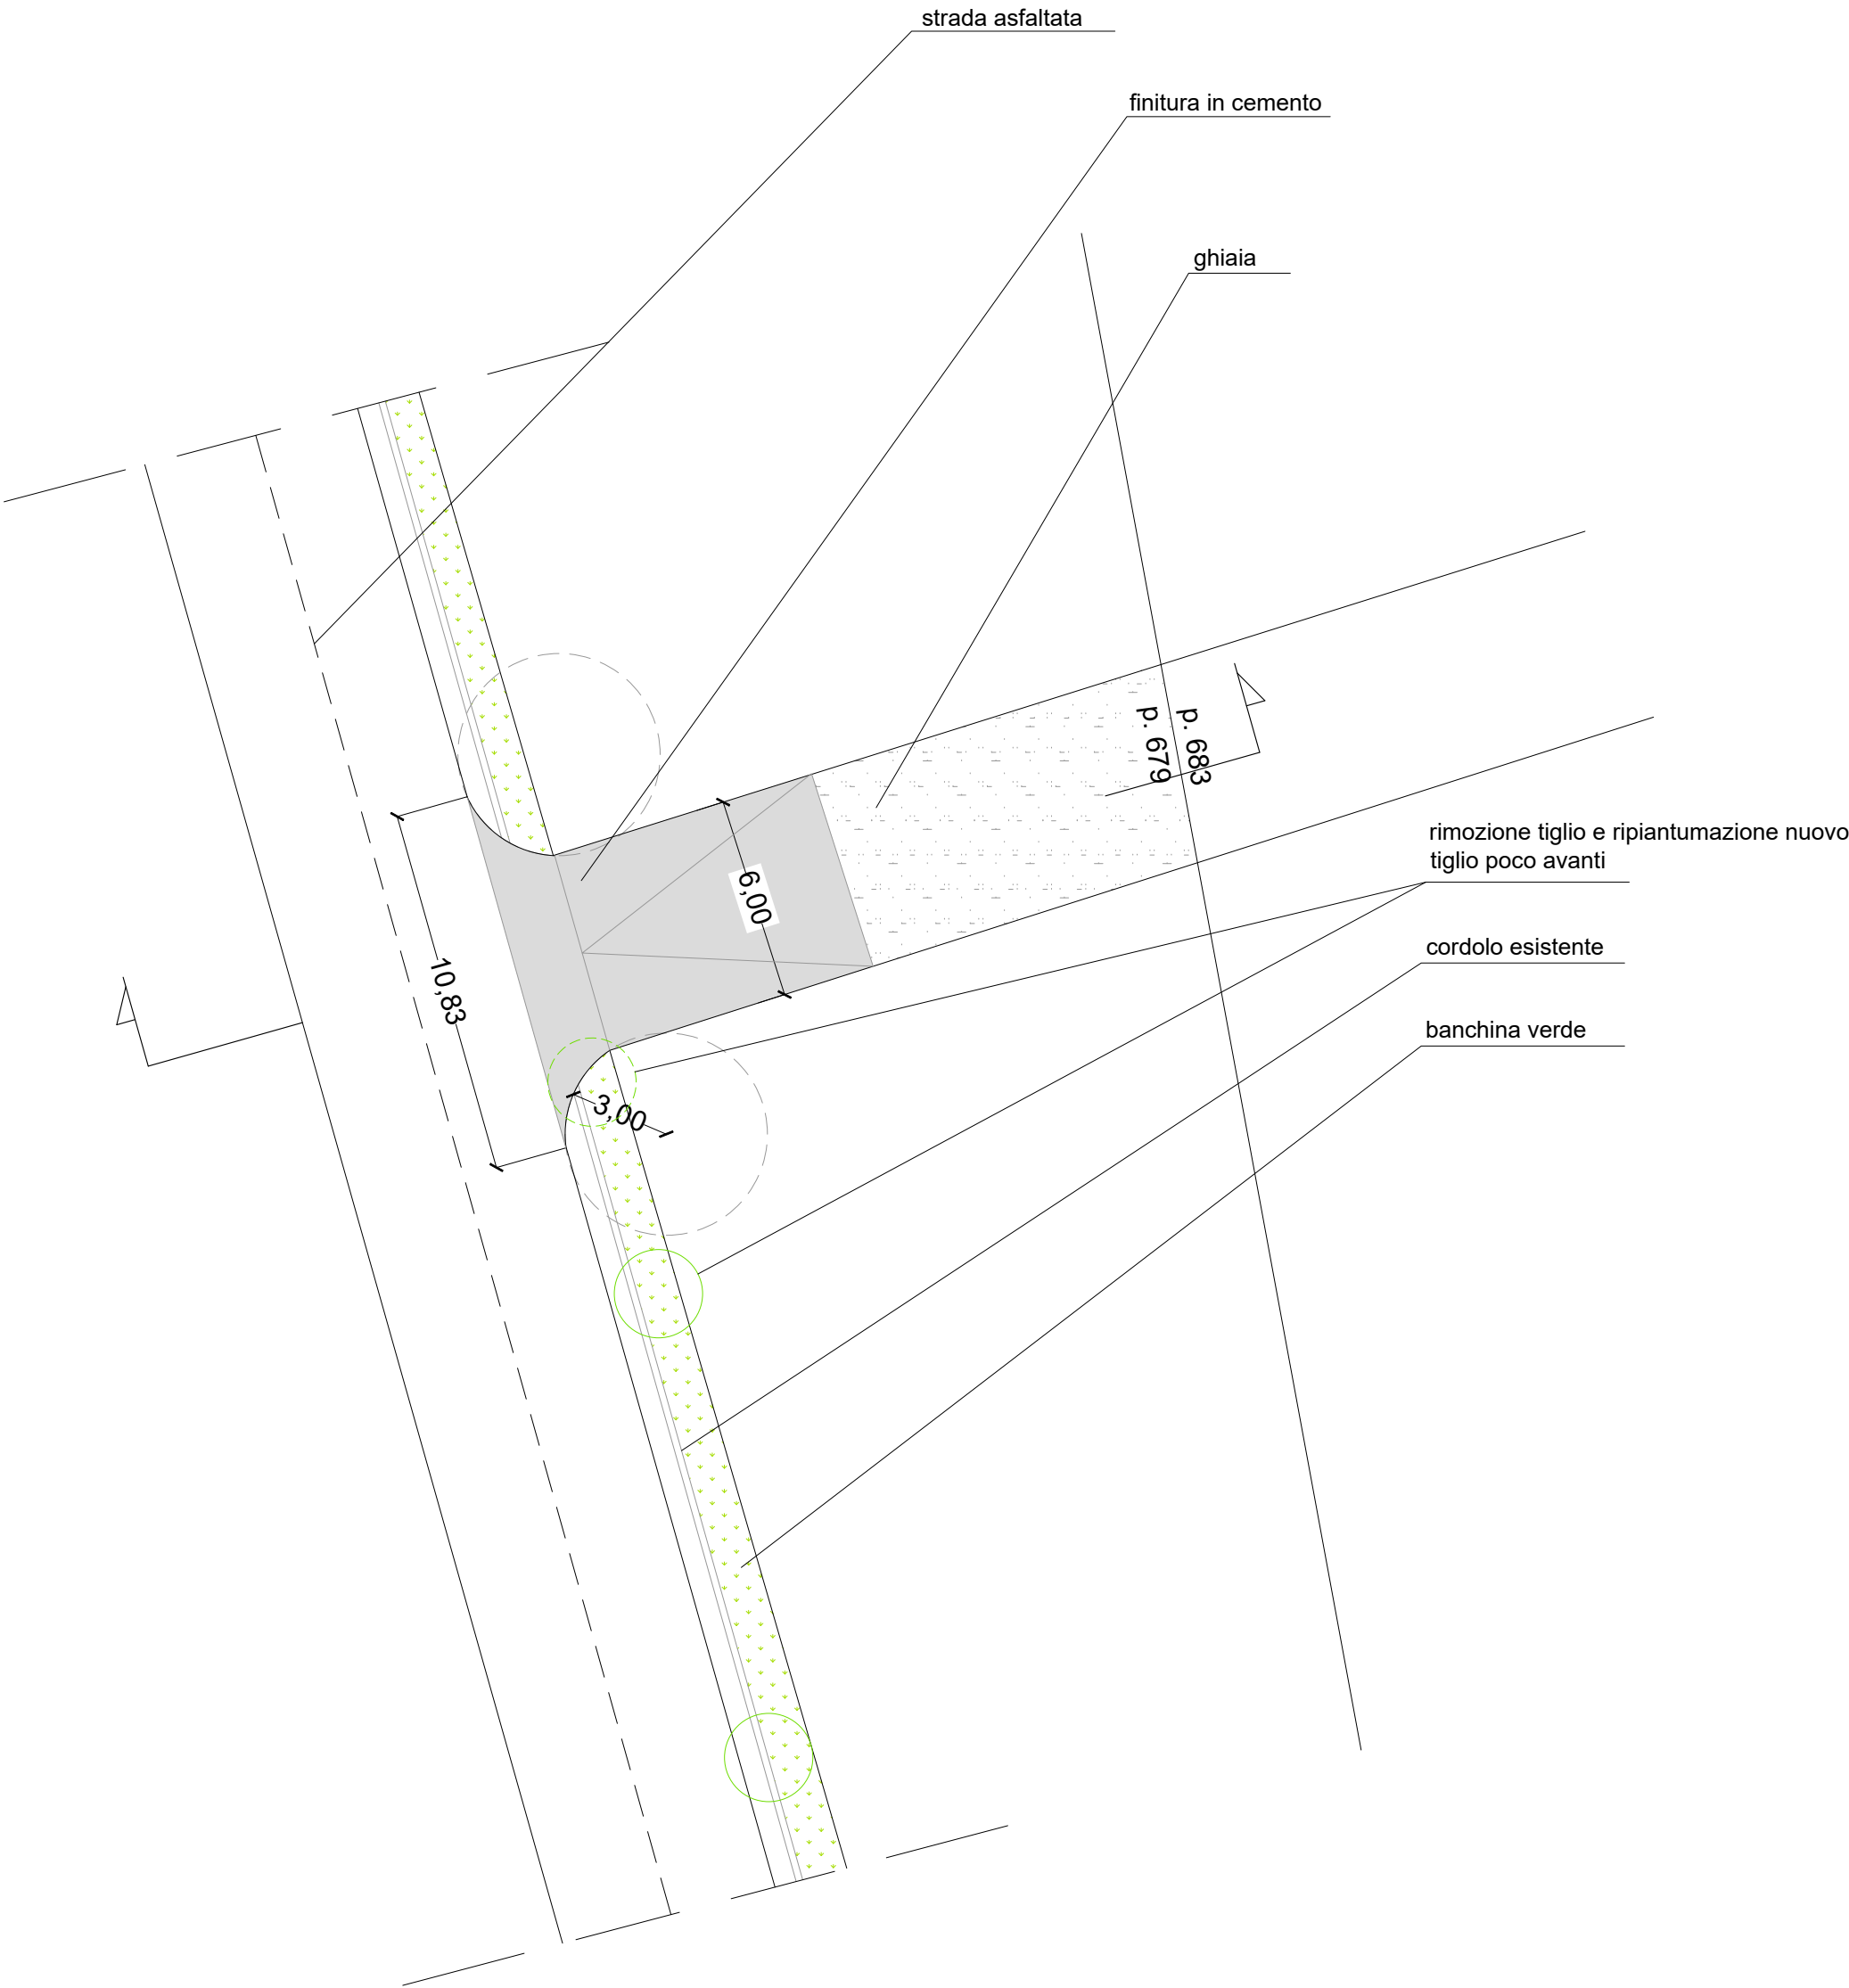

Stato di progetto

scala 1:200