







Segnalazione Certificata di Inizio Attività (L.R. 1/2015, Artt. 124 e 125)
interventi di manutenzione straordinaria (L.R. 1/2015, Art. 7, comma 1, lett. B)
su edificio a destinazione d'uso residenziale, in Norcia, Viale Europa

Progettazione
STUDIO TECNICO PASQUA PALOMBI
Corso Sertorio, 44 - 06046 Norcia (PG)

ARCHITETTONICO

Elaborato	Titolo	Scala	Riferimenti colonnelli
4	Progetto architettonico quotato con indicazione degli interventi previsti e delle destinazioni d'uso dei vani (piante, prospetti e sezioni)	1:100	Fg. 123 part. 228, sub 1 part. 228, sub 3 part. 228, sub 4 part. 228, sub 5

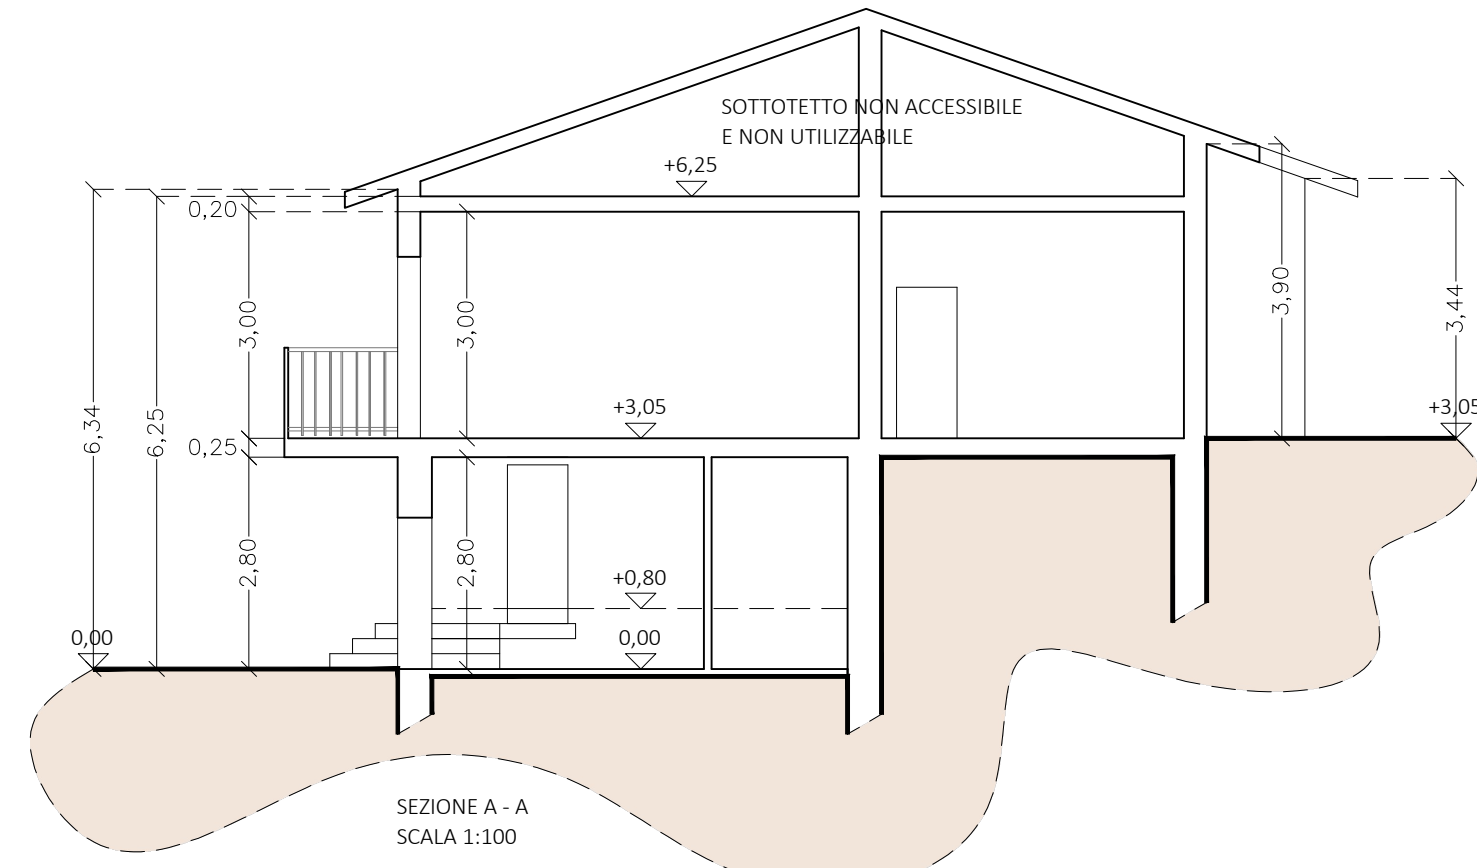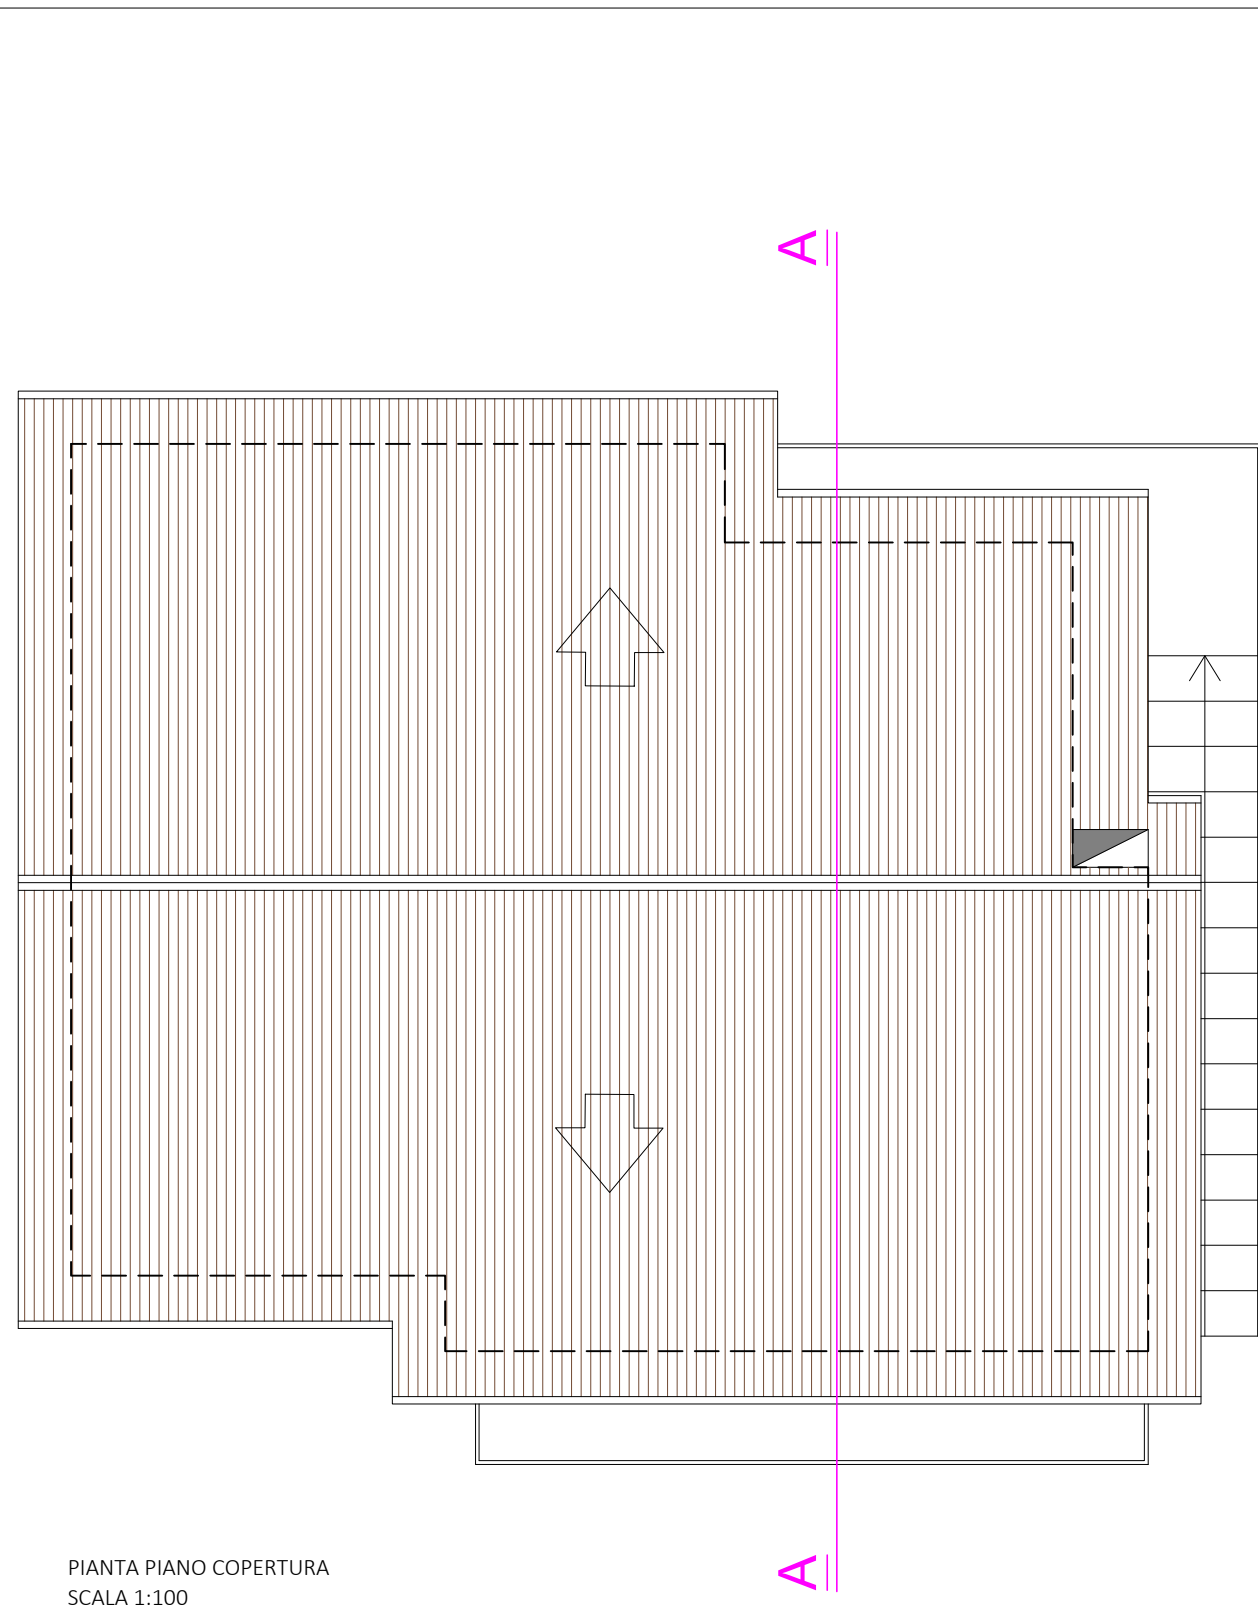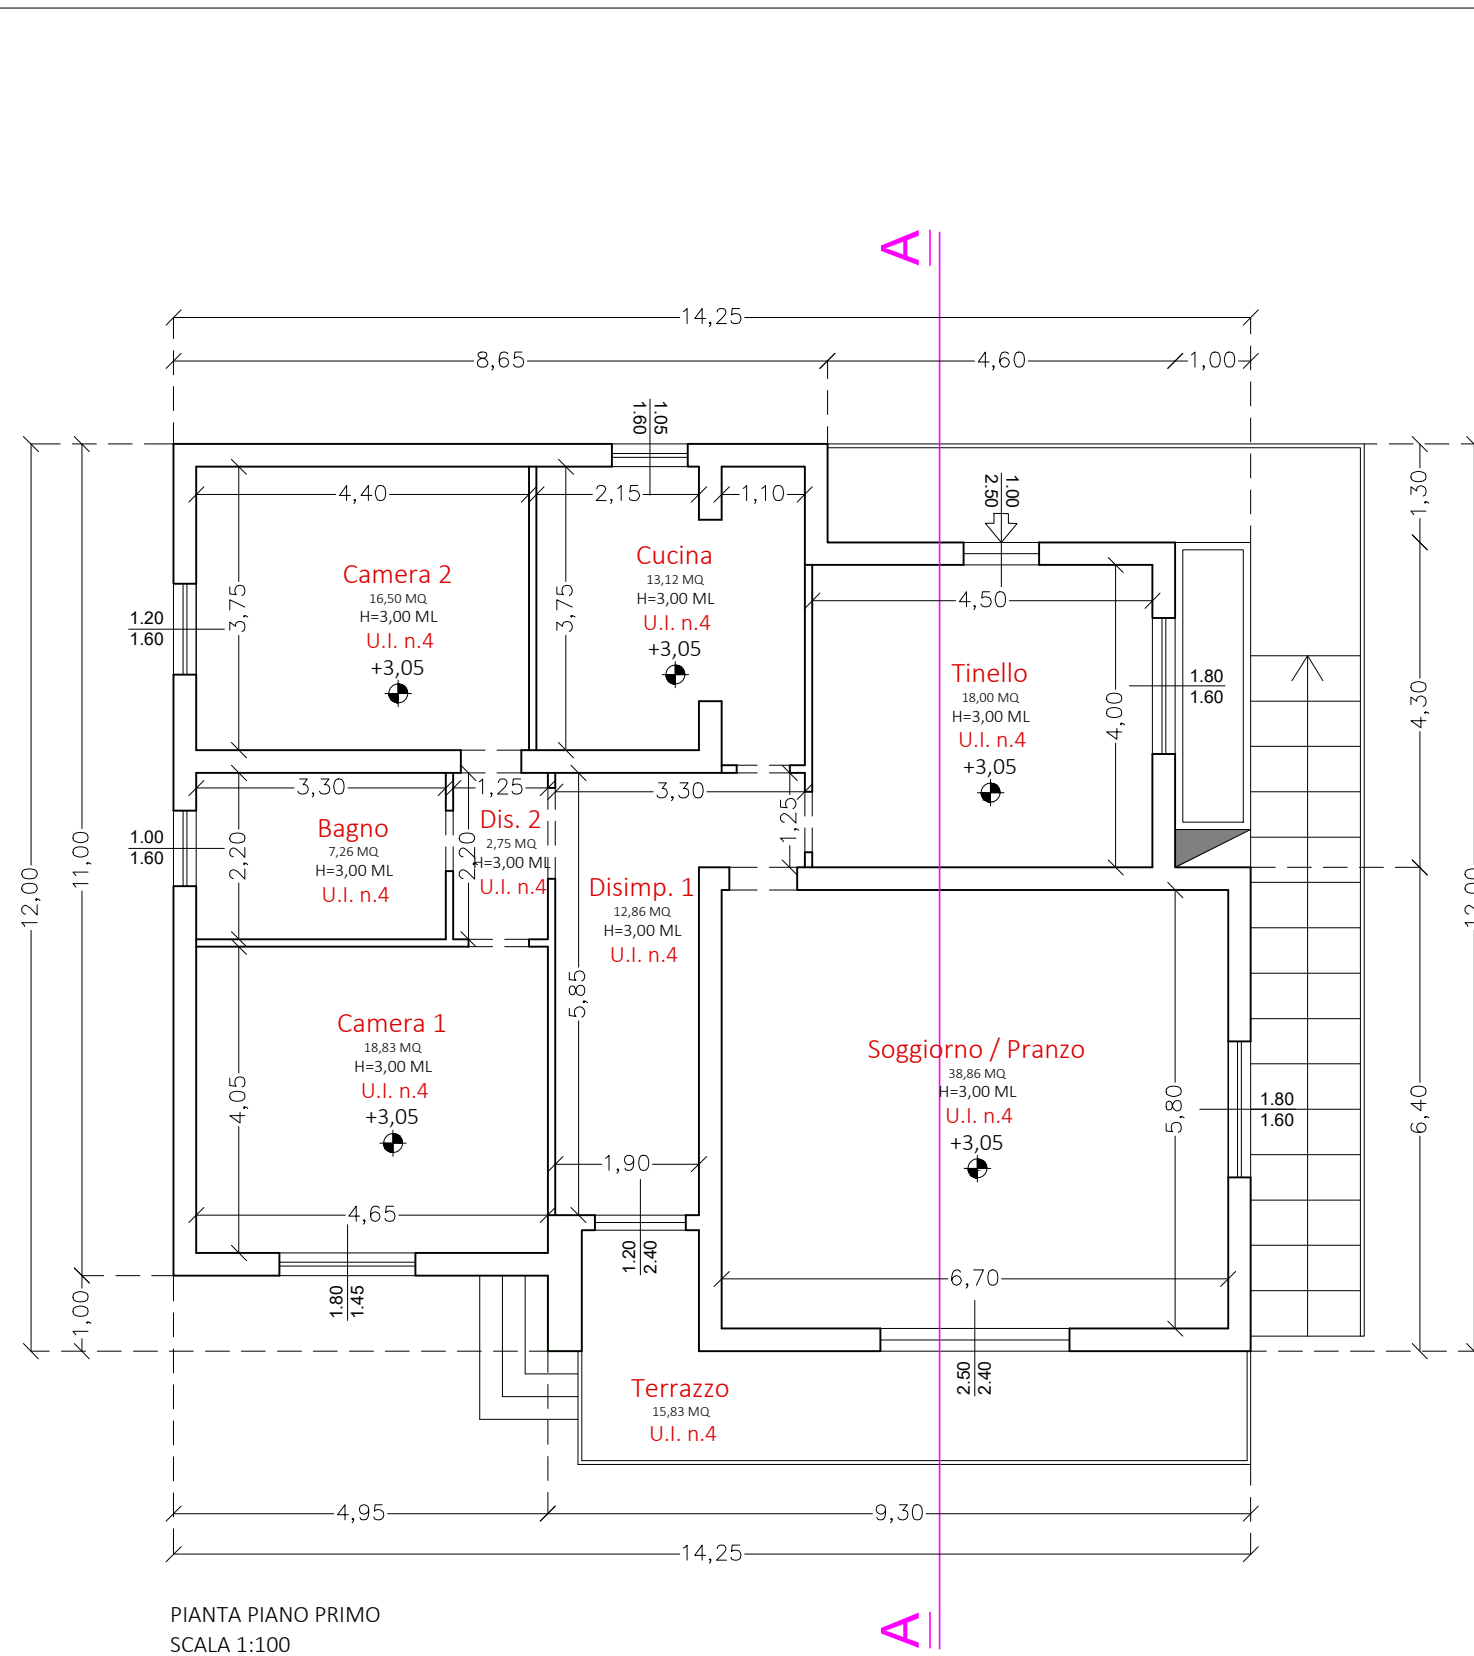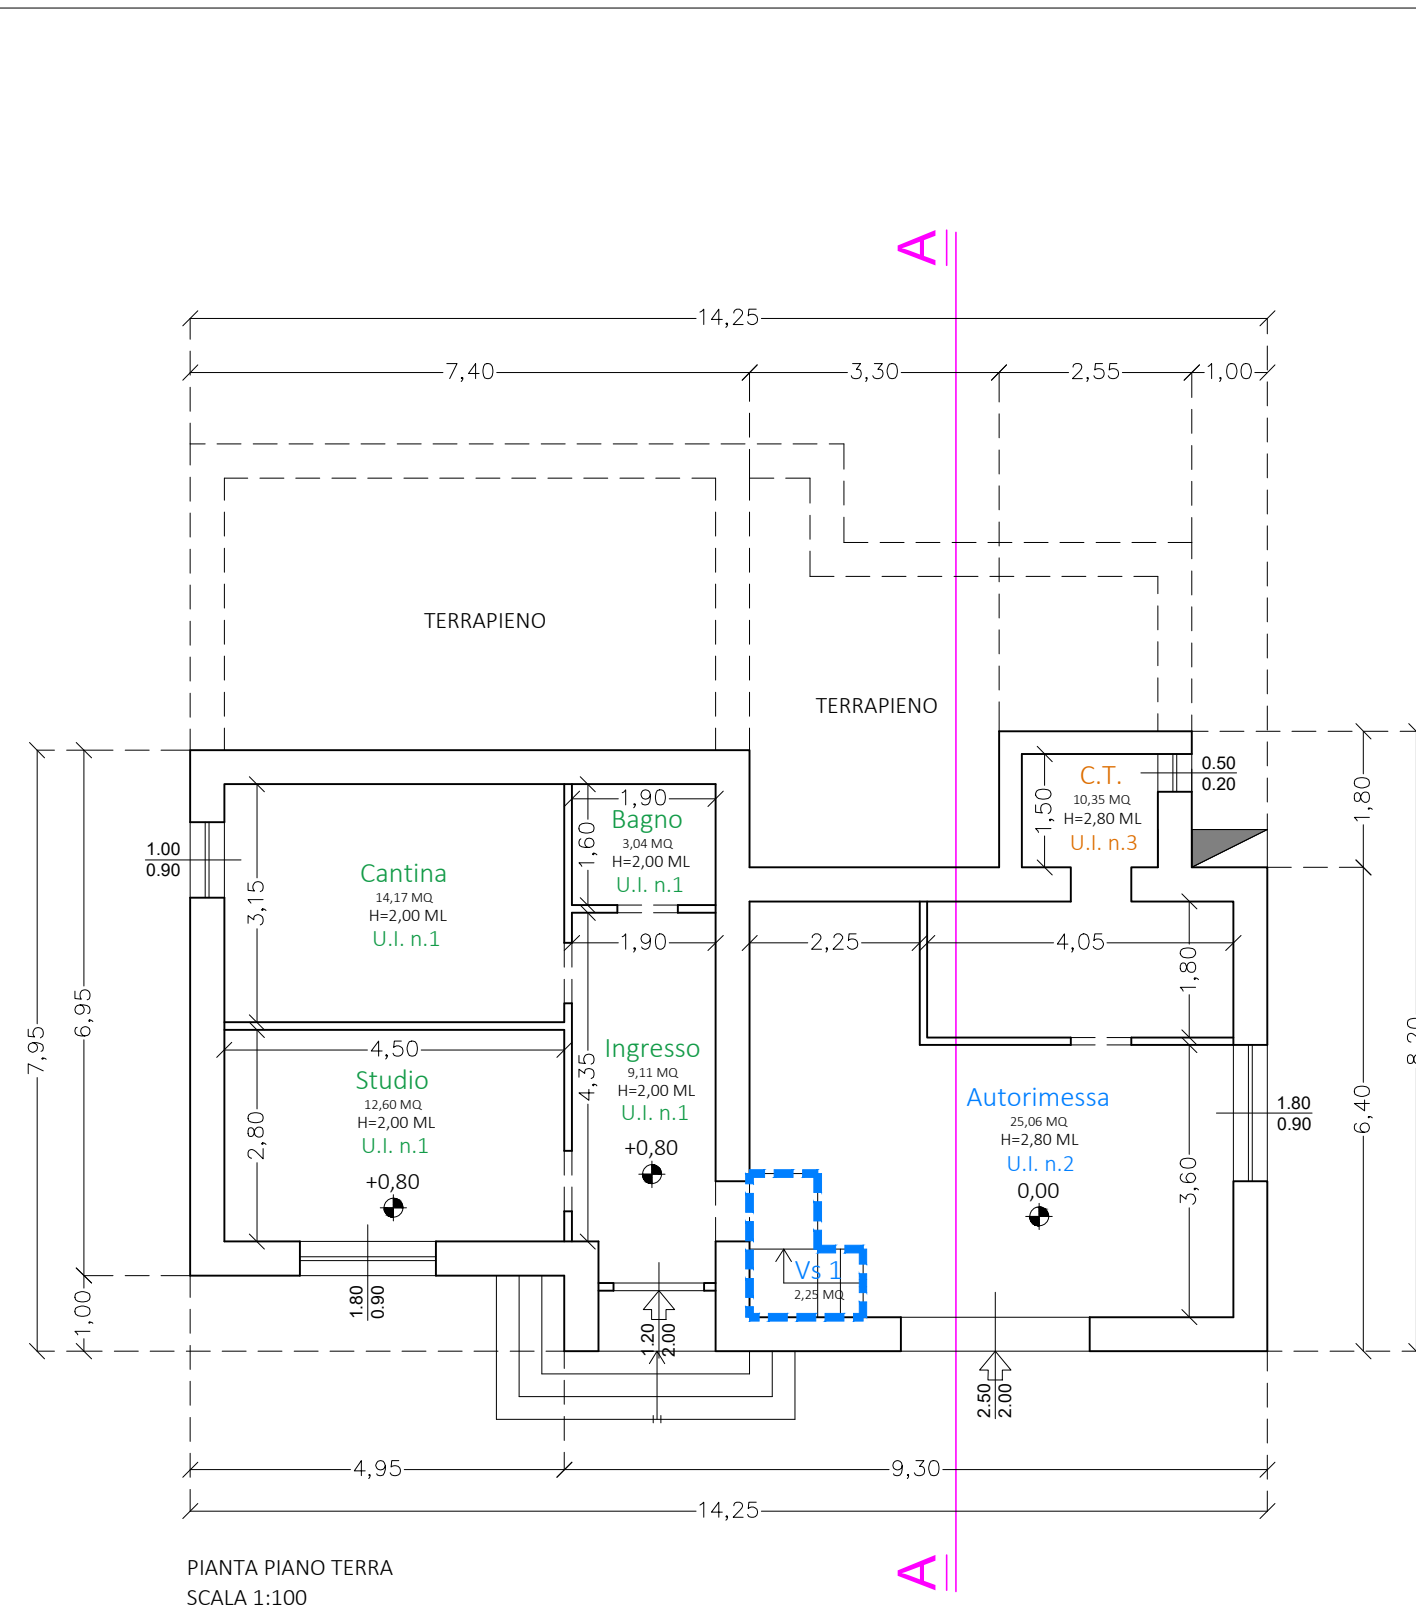

RIEPILOGO DELLE SUPERFICI UTILI (STATO DI PROGETTO)			
UNITA' IMMOBILIARE	SUP. UTILE		
UNITA' IMMOBILIARE N. 1	38,92 MQ.		
UNITA' IMMOBILIARE N. 2	25,06 MQ.		
UNITA' IMMOBILIARE N. 3	10,35 MQ.		
UNITA' IMMOBILIARE N. 4	144,01 MQ.		
TOTALE	218,34 MQ.		

UNITA' IMMOBILIARE N. 1 - FG. 123 PART. 228 SUB 1 PROPRIETA' MORETTI ARCANGELO, SAMPAOLO MARISA			
DESTINAZIONE D'USO	SUP. UTILE	SUP. FINESTRATA	RAPPORTO SUP. FIN. / SUP. UTILE
INGRESSO	9,11 MQ.	-----	-----
STUDIO	12,80 MQ.	1,62 MQ.	0,128
CANTINA	14,17 MQ.	0,90 MQ.	-----
BAGNO	3,04 MQ.	-----	-----
TOTALE	38,92 MQ.	-----	-----

UNITA' IMMOBILIARE N. 2 - FG. 123 PART. 228 SUB 5 PROPRIETA' MORETTI ARCANGELO, SAMPAOLO MARISA			
DESTINAZIONE D'USO	SUP. UTILE	SUP. FINESTRATA	RAPPORTO SUP. FIN. / SUP. UTILE
AUTORIMESSA	25,06 MQ.	1,62 MQ.	-----
TOTALE	25,06 MQ.	-----	-----

UNITA' IMMOBILIARE N. 3 - FG. 123 PART. 228 SUB 4 PROPRIETA' MORETTI ARCANGELO, SAMPAOLO MARISA			
DESTINAZIONE D'USO	SUP. UTILE	SUP. FINESTRATA	RAPPORTO SUP. FIN. / SUP. UTILE
CENTRALE TERMICA	10,35 MQ.	0,10 MQ.	-----
TOTALE	10,35 MQ.	-----	-----

UNITA' IMMOBILIARE N. 1 - FG. 123 PART. 228 SUB 3 PROPRIETA' MORETTI ARCANGELO, SAMPAOLO MARISA			
DESTINAZIONE D'USO	SUP. UTILE	SUP. FINESTRATA	RAPPORTO SUP. FIN. / SUP. UTILE
SOGGIORNO / PRANZO	38,86 MQ.	8,88 MQ.	0,228
DISIMPEGNO 1	12,86 MQ.	2,88 MQ.	0,223
TINELLO	18,00 MQ.	2,50 MQ.	0,138
CUCINA	13,12 MQ.	1,68 MQ.	0,128
DISIMPEGNO 2	2,75 MQ.	-----	-----
CAMERA 1	18,83 MQ.	2,61 MQ.	0,138
CAMERA 2	16,50 MQ.	1,92 MQ.	0,116
BAGNO	7,26 MQ.	1,60 MQ.	0,220
TERRAZZO	15,83 MQ.	-----	-----
TOTALE	144,01 MQ.	-----	-----

