


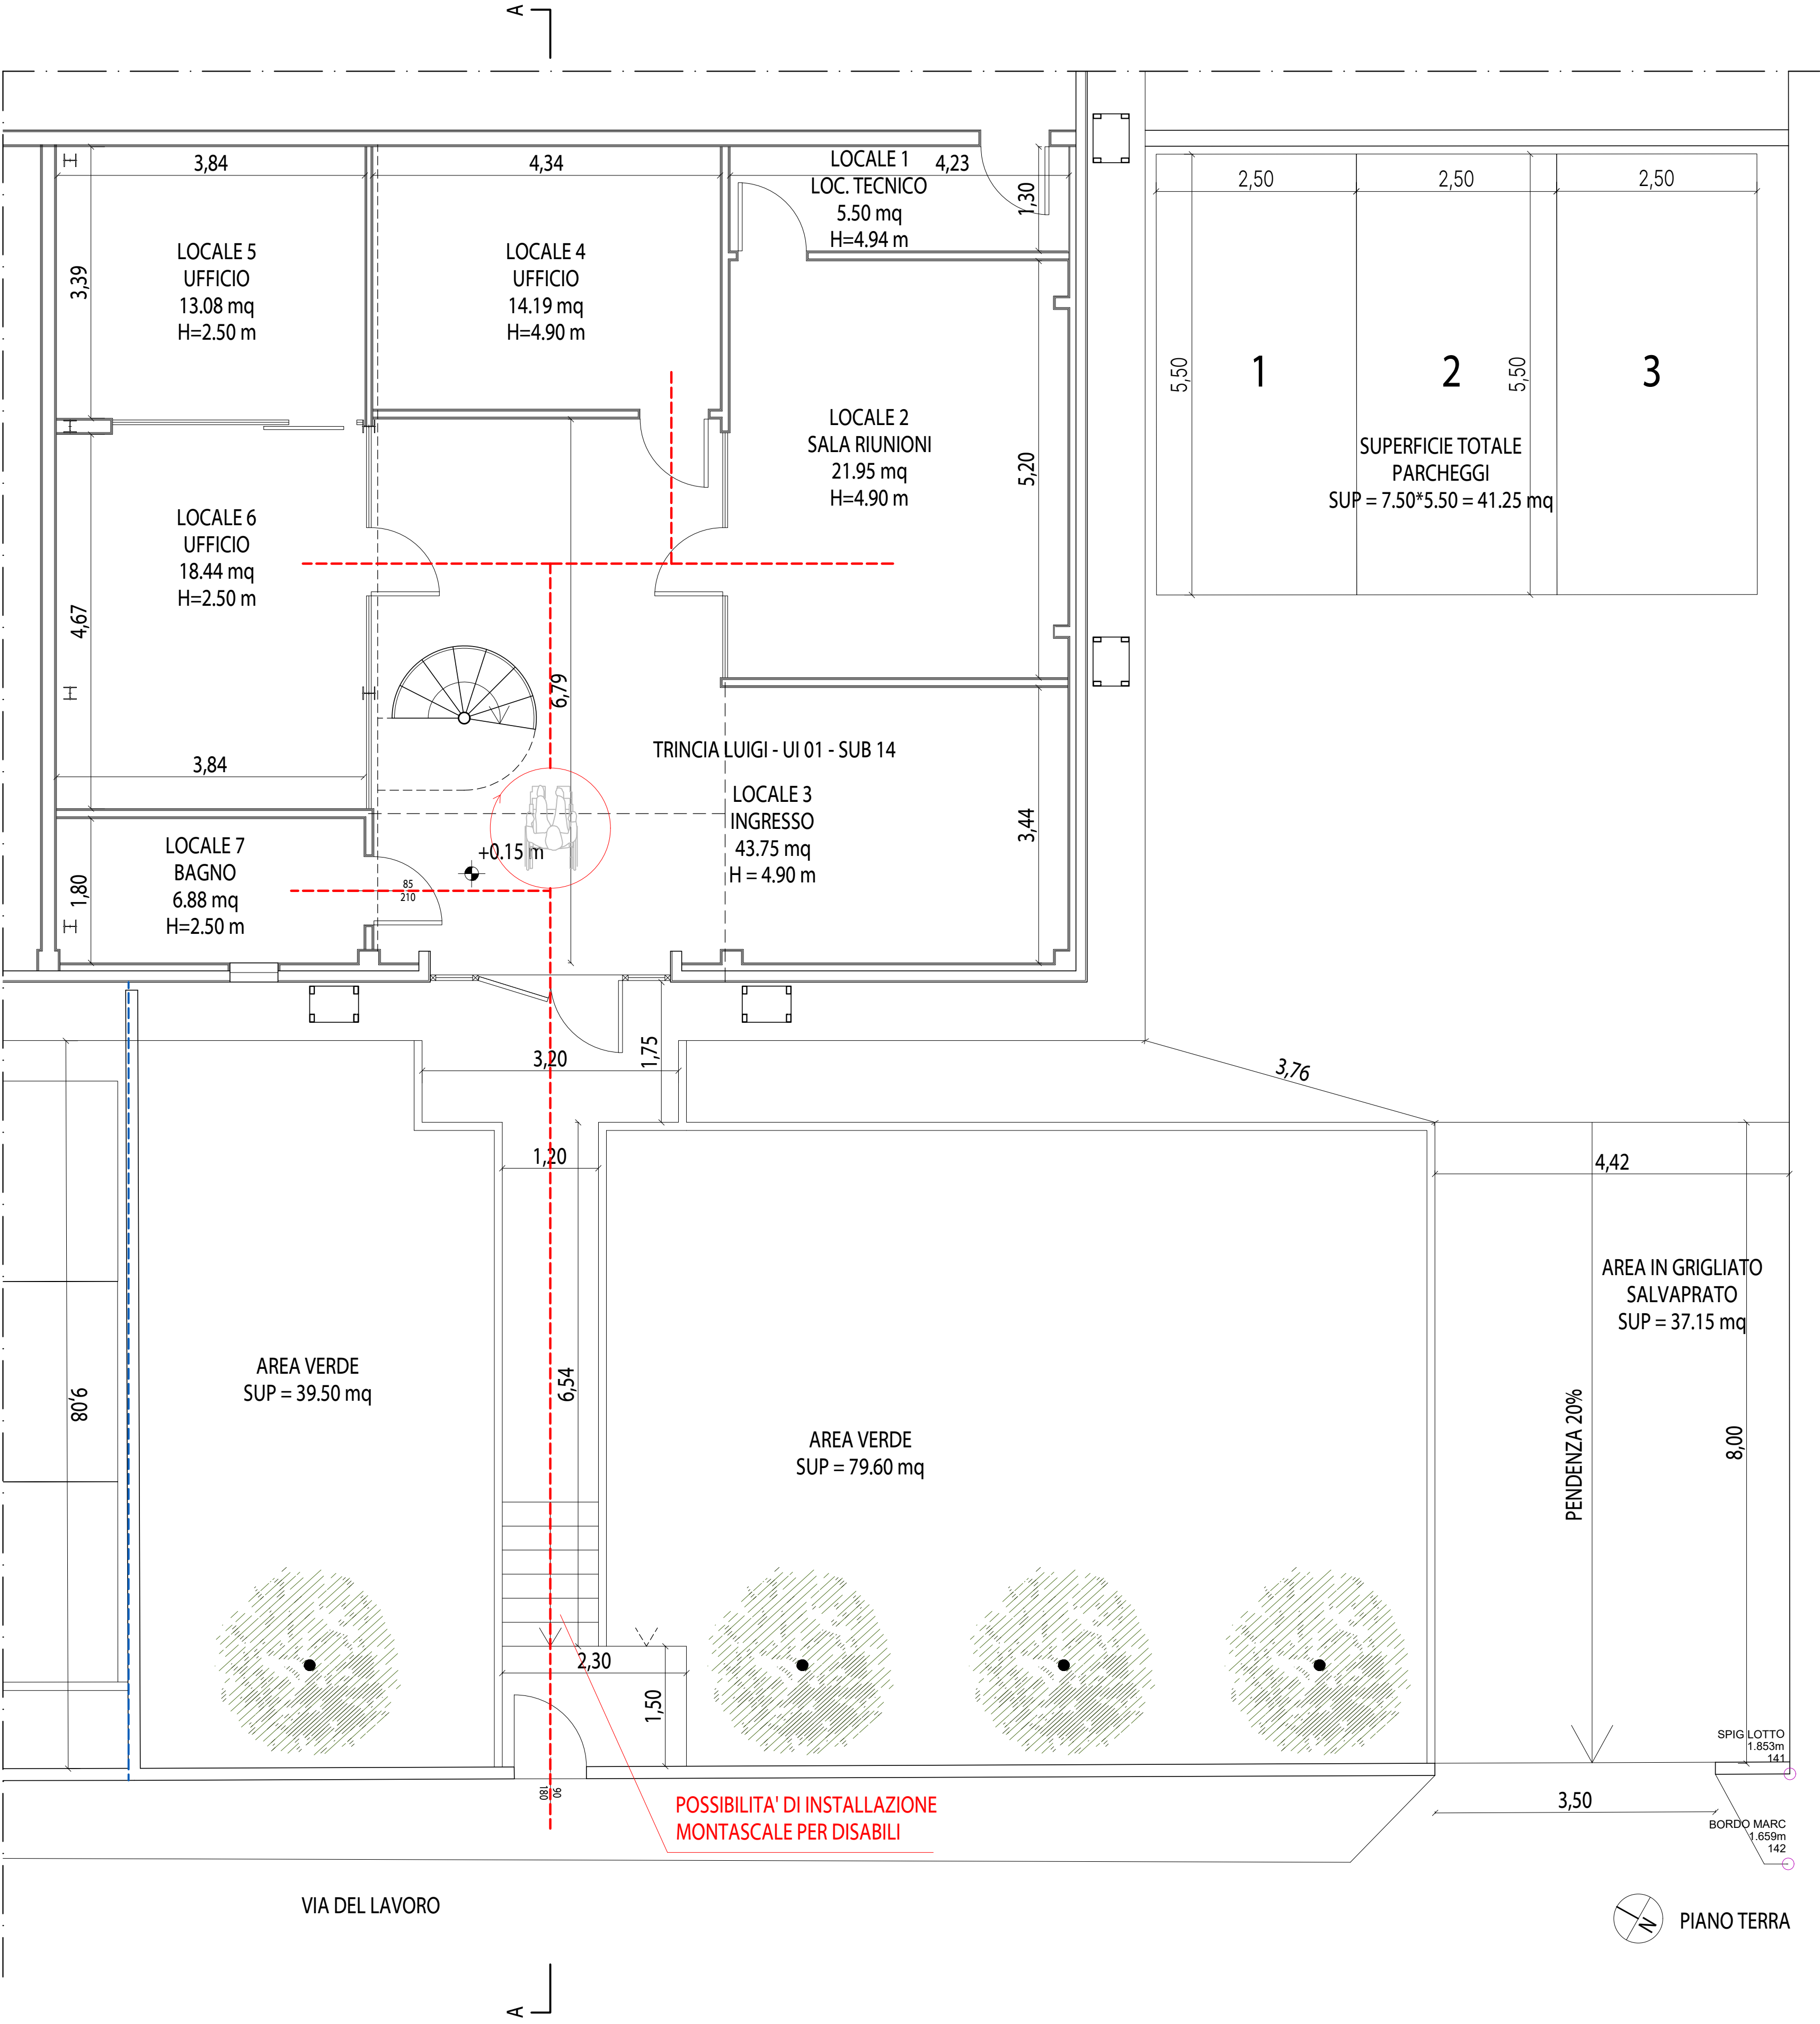

proprietario/committente		TRINCIA LUIGI (COMMITTENTE)	
riferimenti catastali			
foglio 140; part. 187; sub 14			
MUTAMENTO DESTINAZIONE D'USO DI SINGOLA UNITA' IMMOBILIARE ALL'INTERNO DELLA STESSA CATEGORIA FUNZIONALE (ART. 155, COMMA 4, LETT. "C") DELLA LR 1/2015 AI SENSI DELL'ART. 1-BIS DELL'ART. 155 DELLA LR 1/2015			
LUIGI TRINCIA STUDIO Ing. Arch. Luigi Trincia Via del Lavoro SNC - 06046 Norcia (PG) - tel + 39 0743840132 - info@studiotrincia.com			
COORDINATORE E PROGETTISTA ARCHITETTONICO		ING. ARCH. LUIGI TRINCIA	
PROGETTISTA STRUTTURE			
DIRETTORE DEI LAVORI			
COORDINATORE DELLA SICUREZZA			
GEOLOGO			
data emissione		19/09/2025	
sezione		ARCHITETTONICO	
oggetto		ABBATTIMENTO BARRIERE ARCHITETTONICHE	
stato		DI PROGETTO	
nome tavola		scala VARIE	