
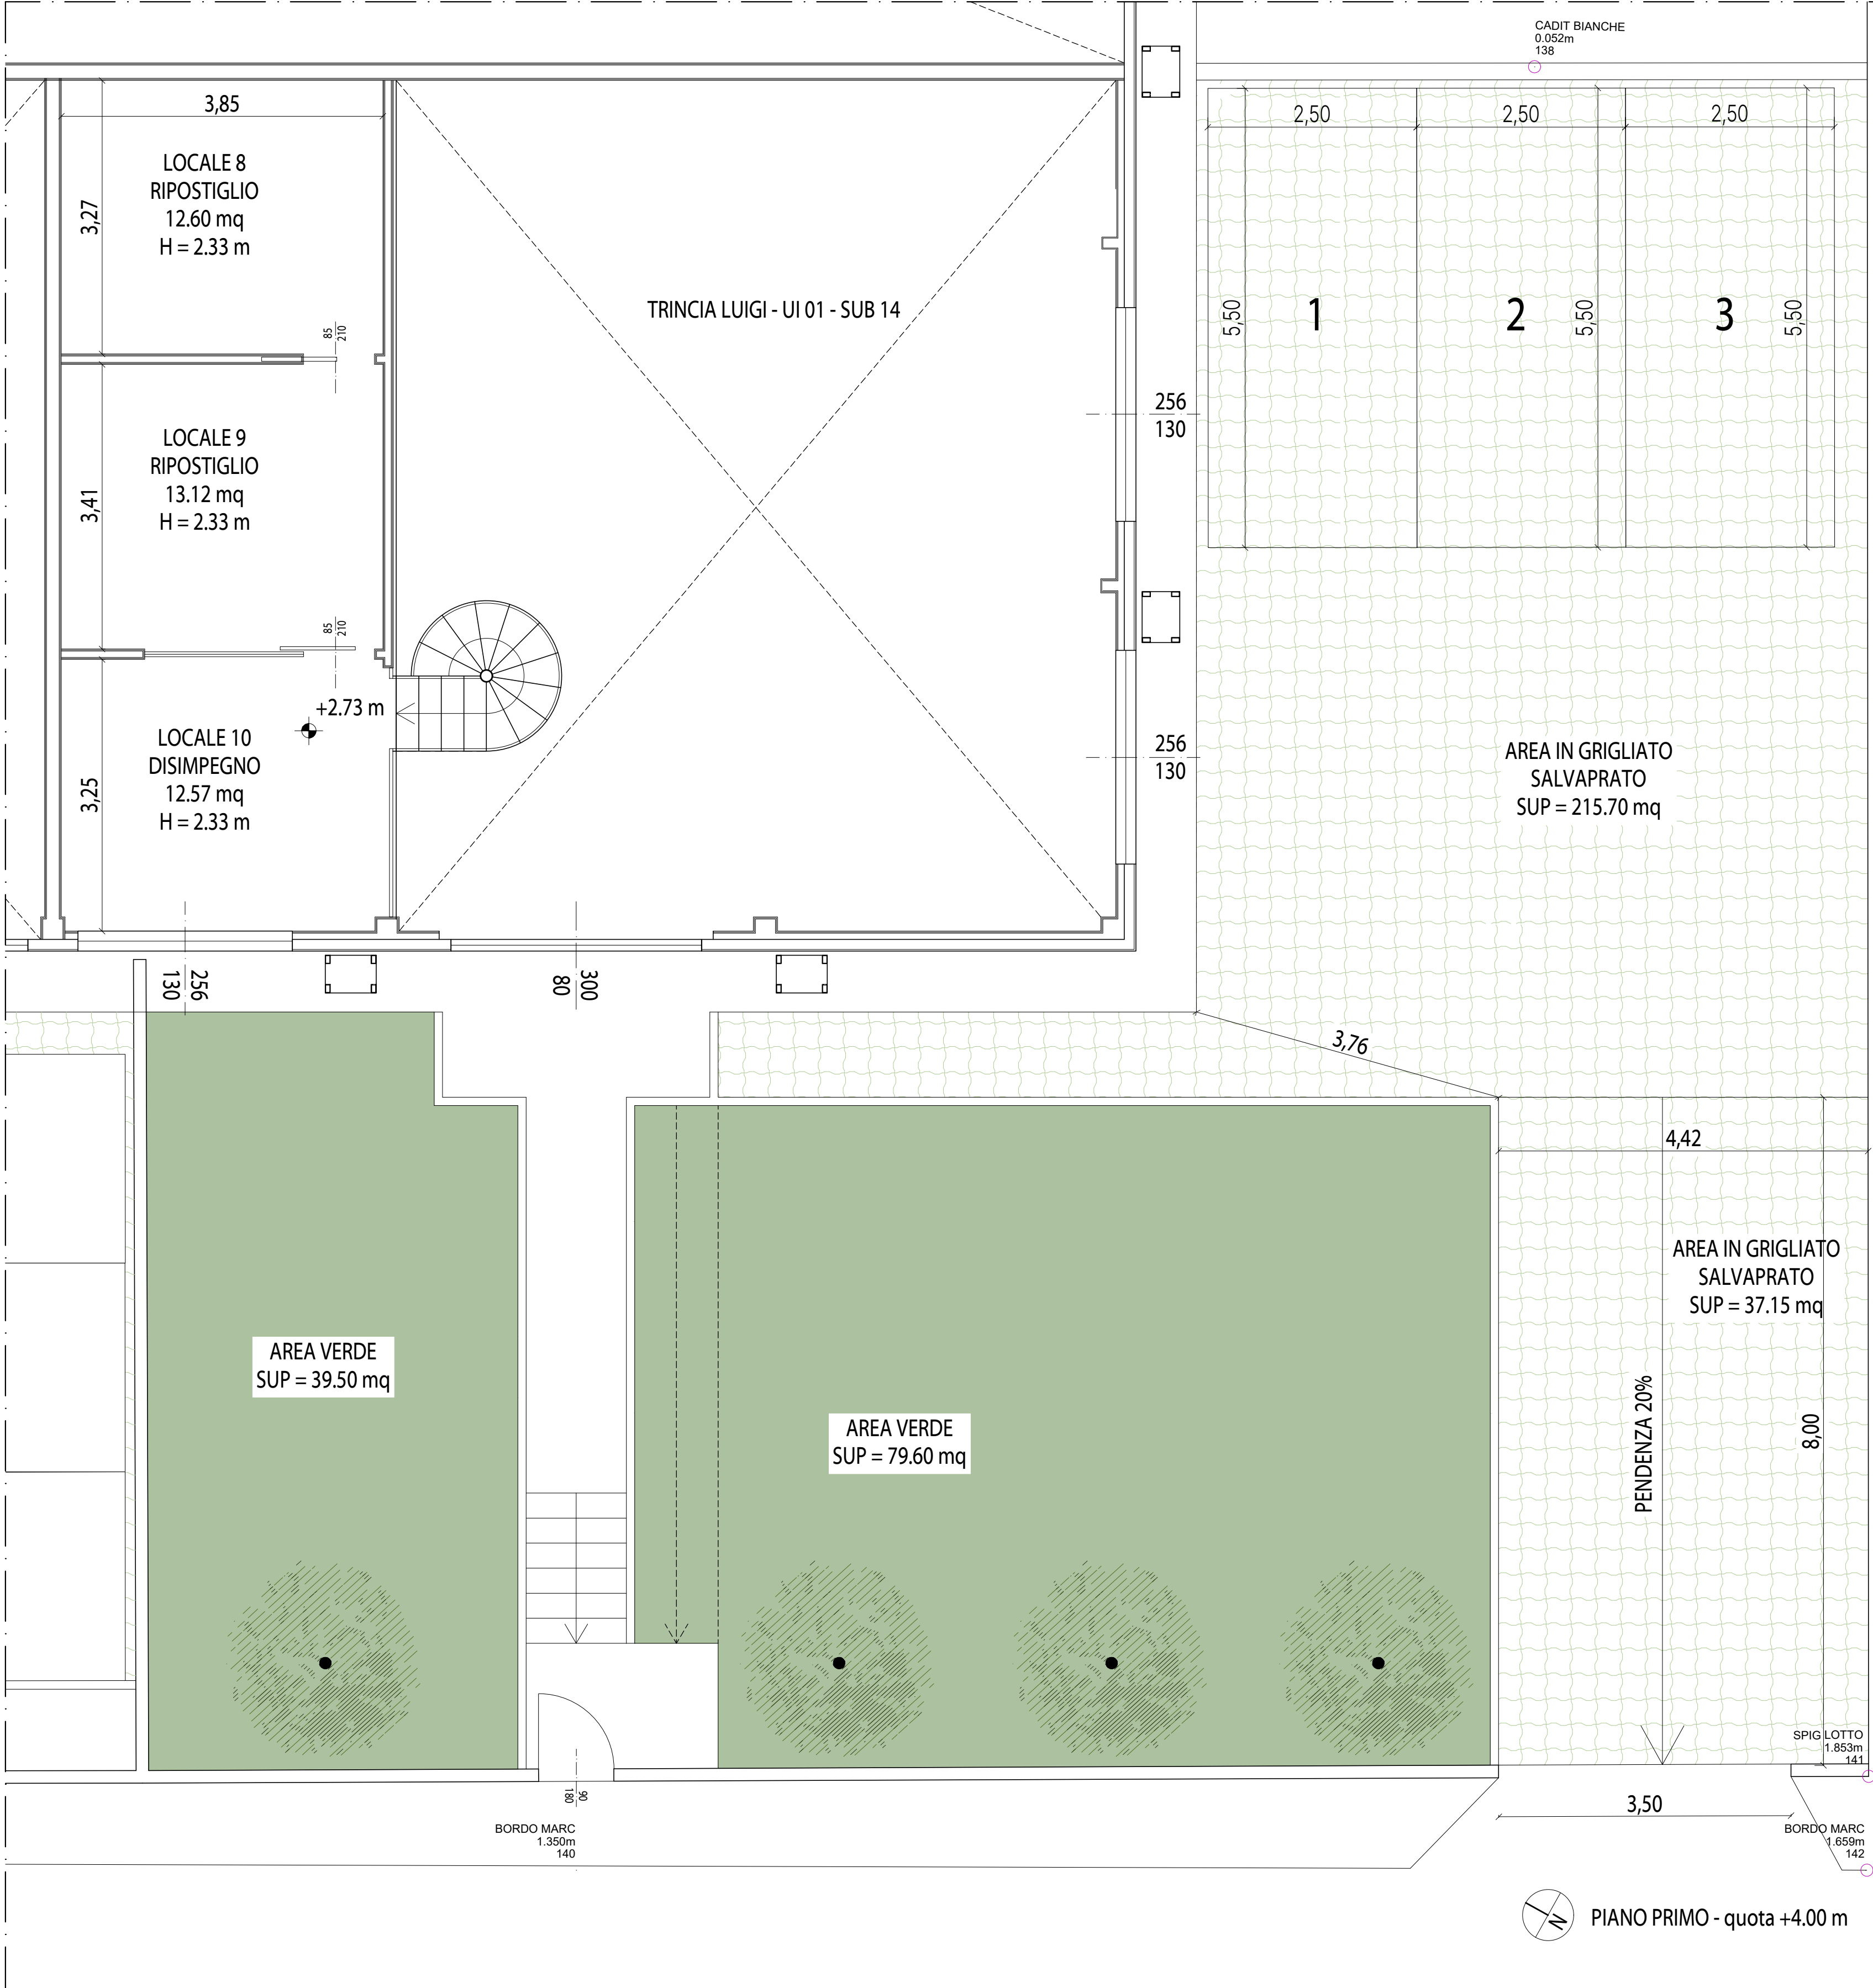


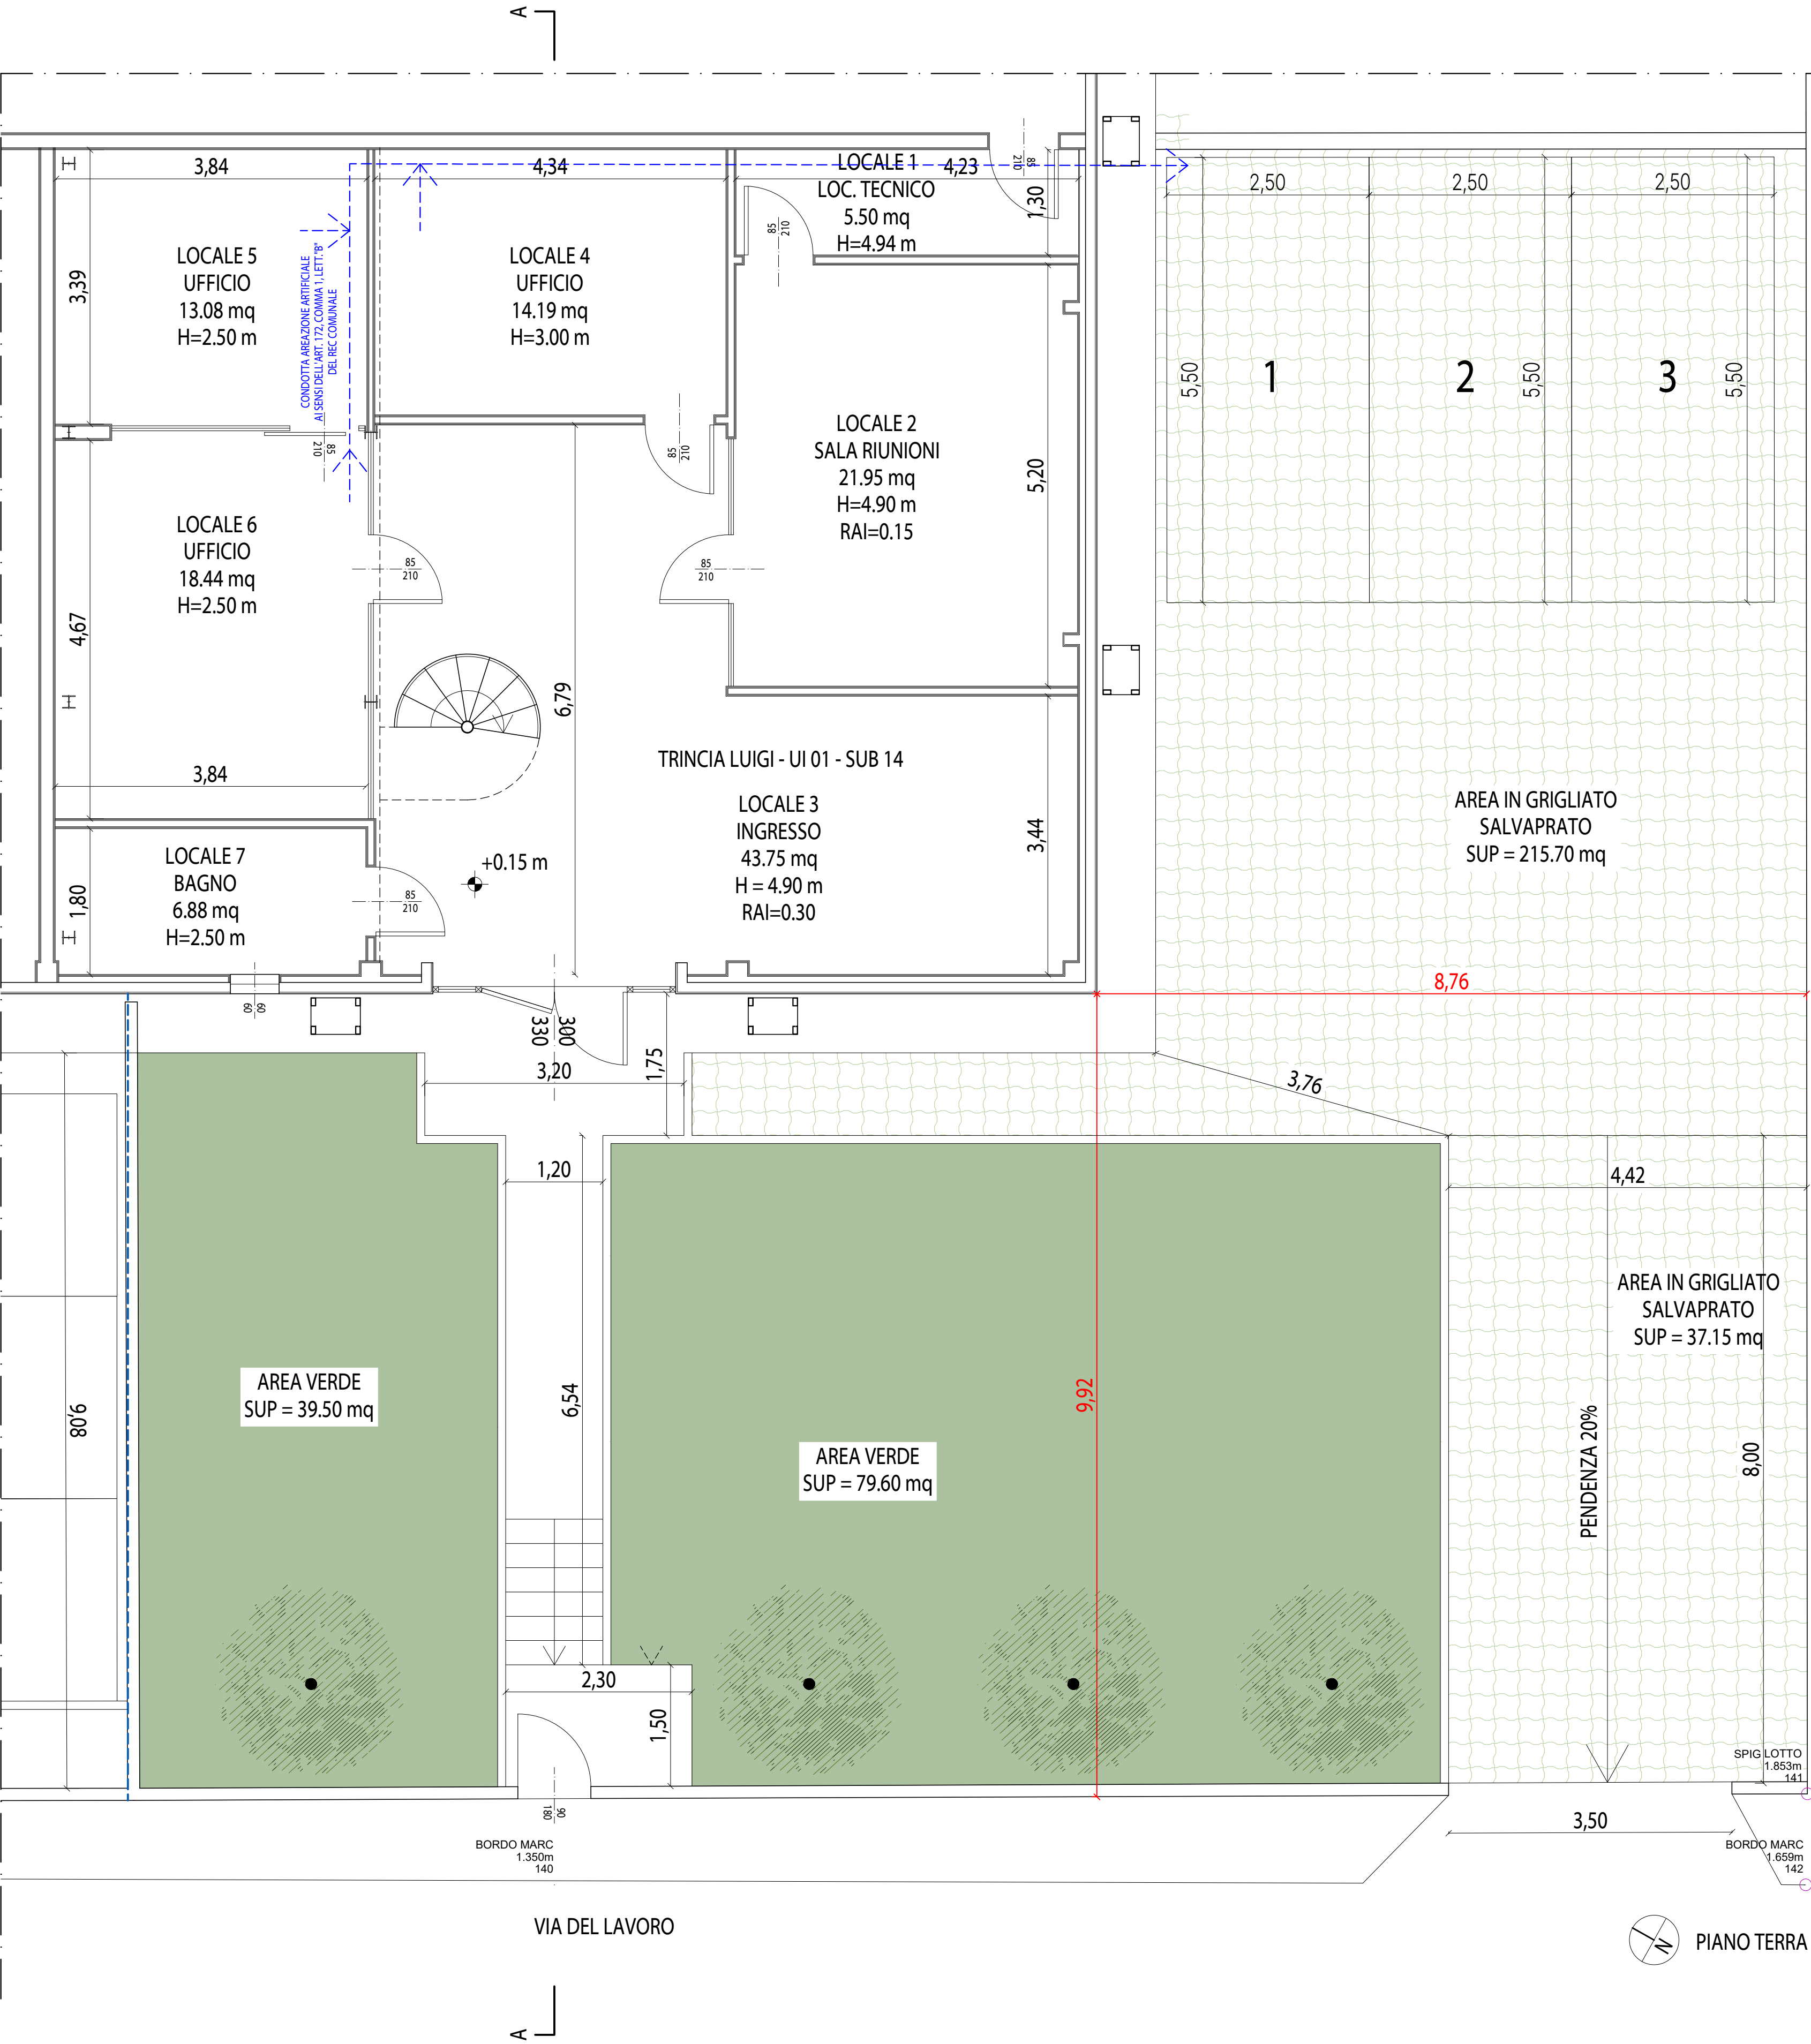

proprietario/committente
TRINZIA LUIGI (COMMITTENTE)
referimenti catastali
foglio 140; part. 187; sub 14
MUTAMENTO DESTINAZIONE D'USO DI SINGOLA UNITA' IMMOBILIARE ALL'INTERNO DELLA STESSA CATEGORIA FUNZIONALE (ART. 155, COMMA 4, LETT. 'C') DELLA LR 1/2015 AI SENSI DELL'ART. 1-BIS DELL'ART. 155 DELLA LR 1/2015
LUIGI TRINZIA STUDIO Ing. Arch. Luigi Trincia Via del Lavoro SNC - 06046 Norcia (PG) - tel + 39 0743840132 - info@studiotrinzia.com
COORDINATORE E PROGETTISTA ARCHITETTONICO ING. ARCH. LUIGI TRINZIA
PROGETTISTA STRUTTURE
DIRETTORE DEI LAVORI
COORDINATORE DELLA SICUREZZA
GEOLOGO
data emissione 19/09/2025 sezione ARCHITETTONICO oggetto PIANO TERRA E PRIMO
stato DI PROGETTO nome tavola
scala VARIE

SP_01_a