
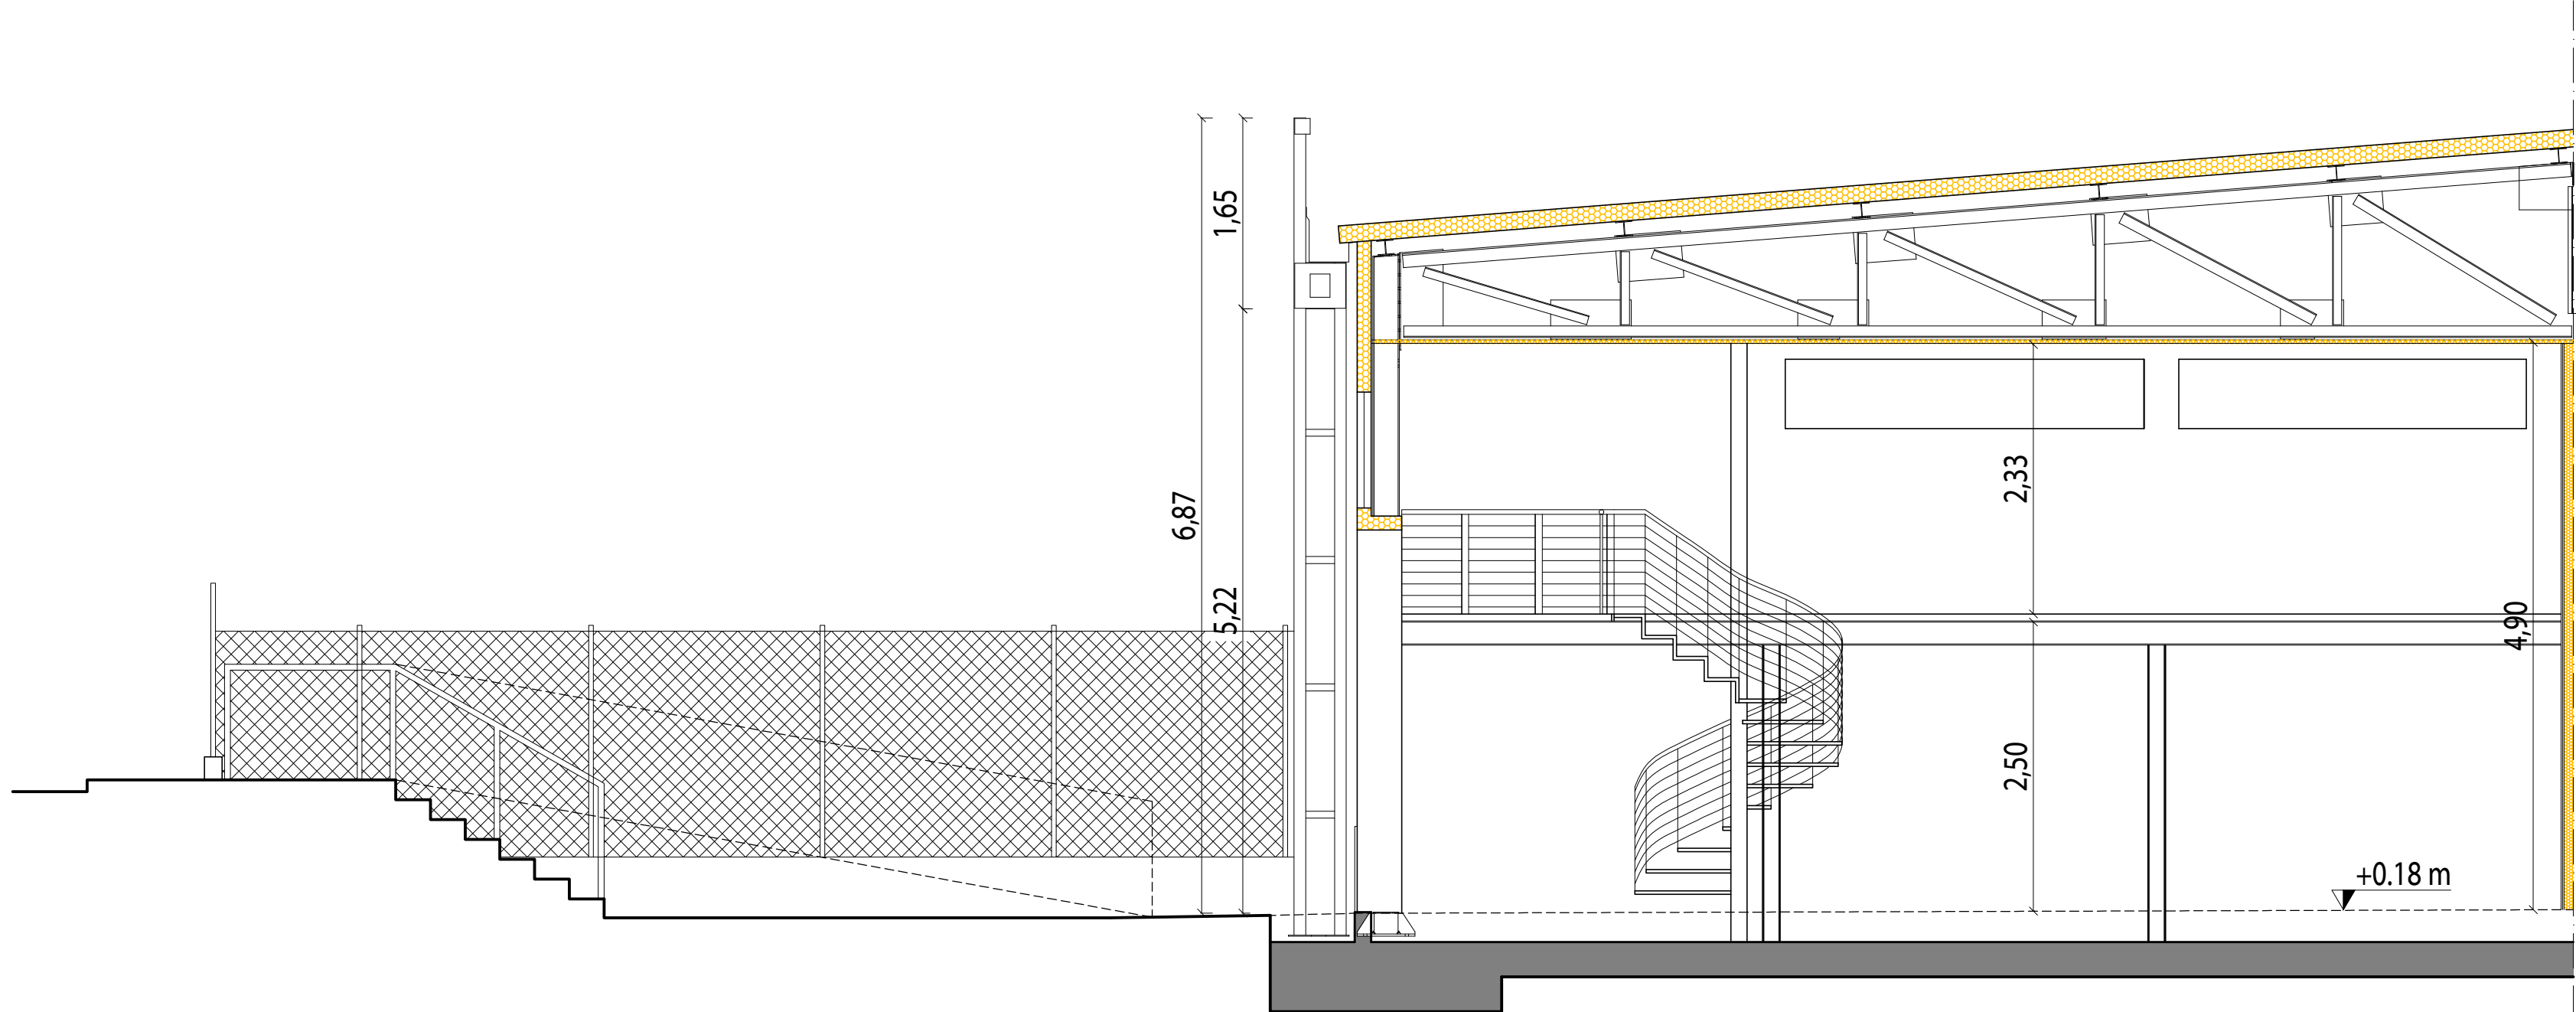
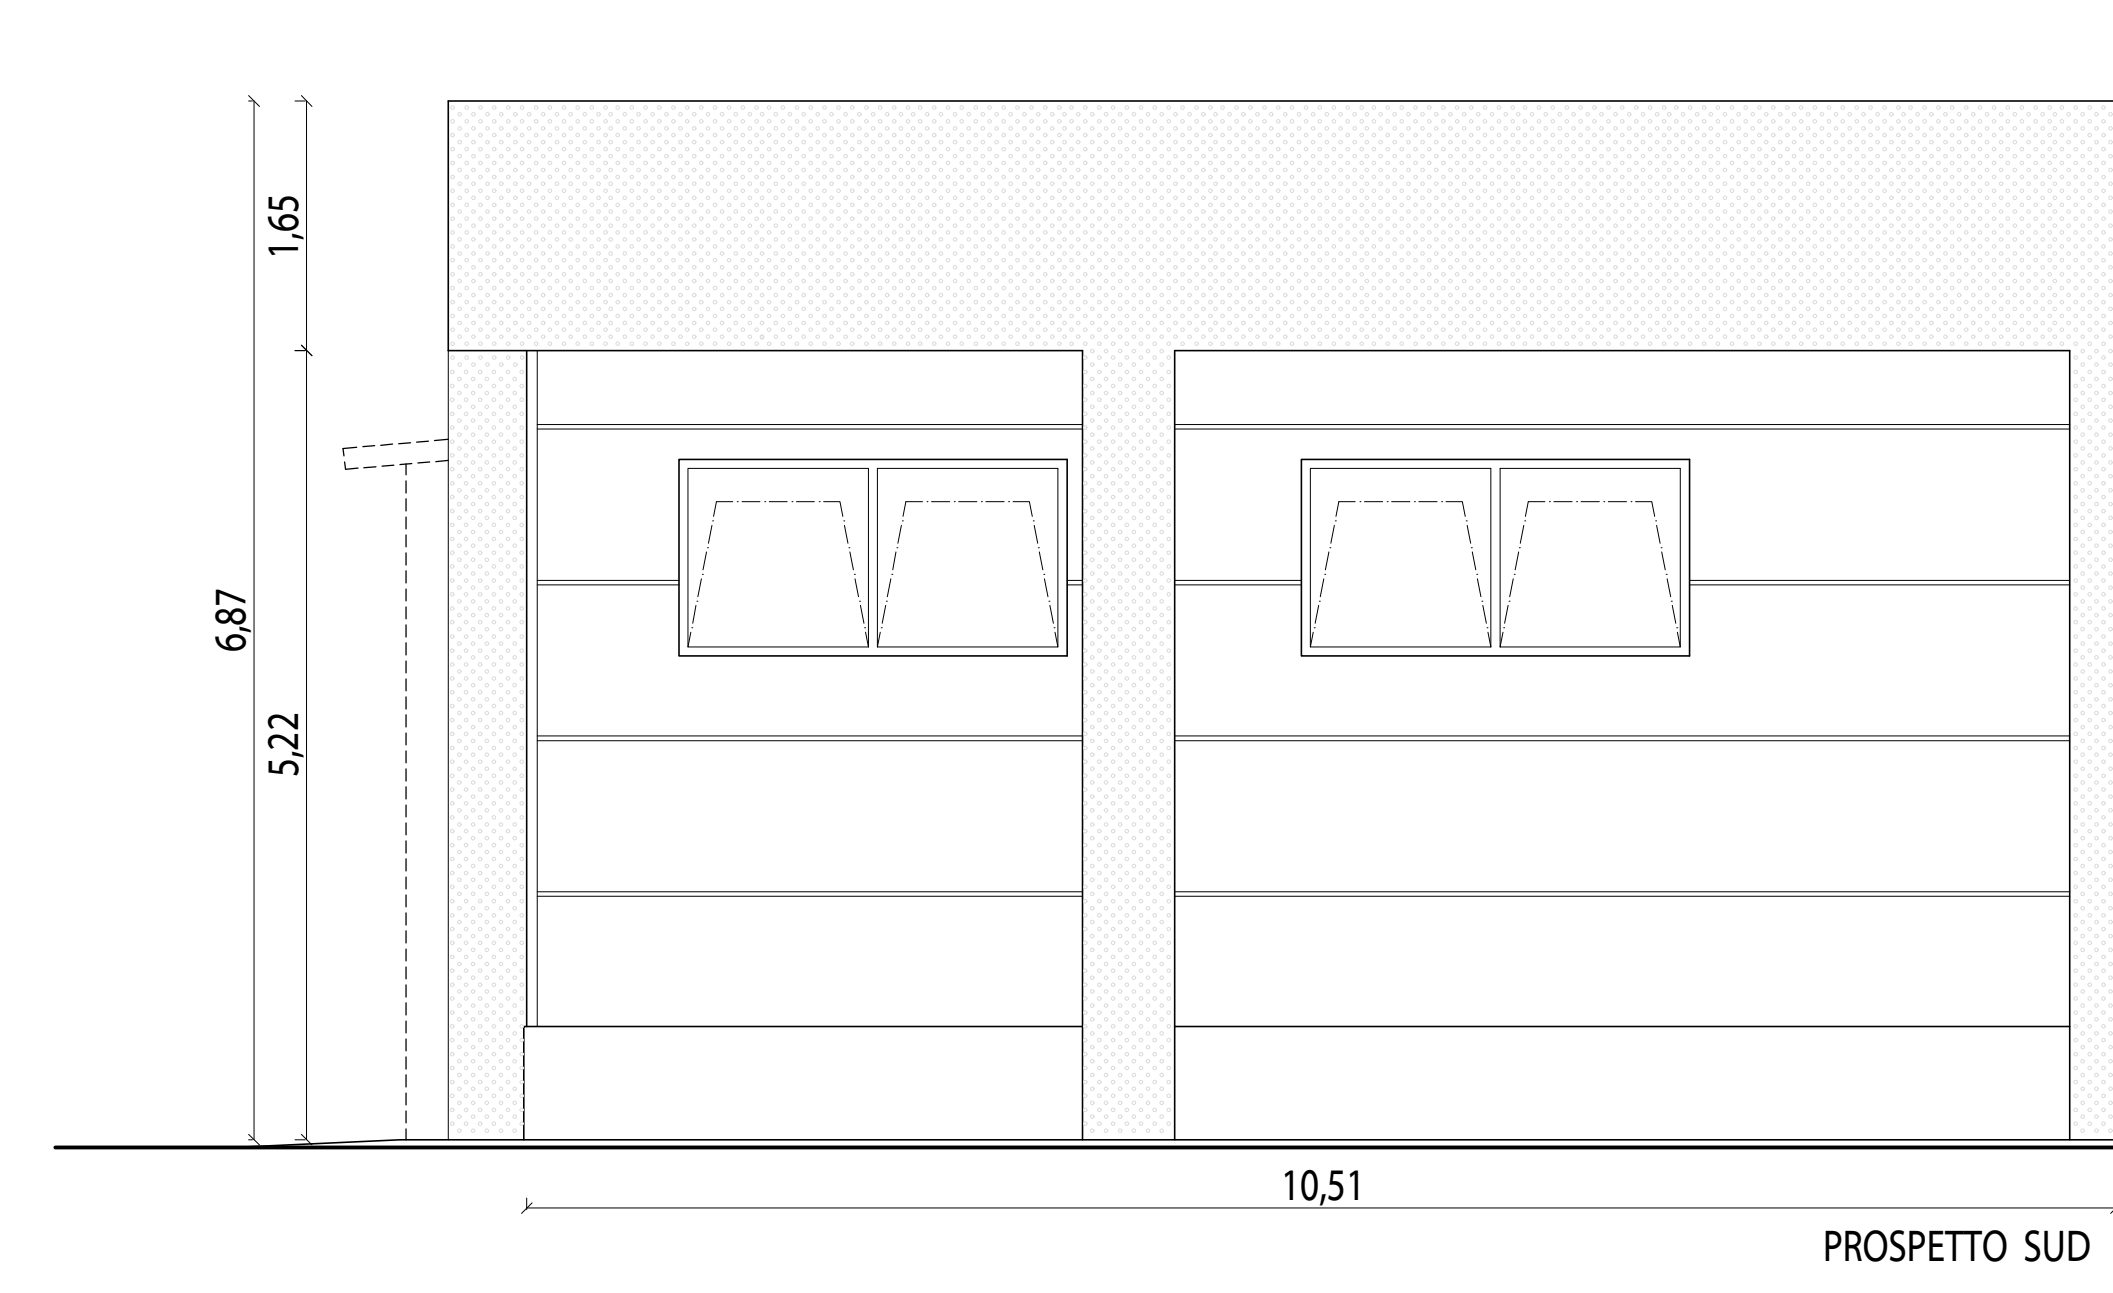


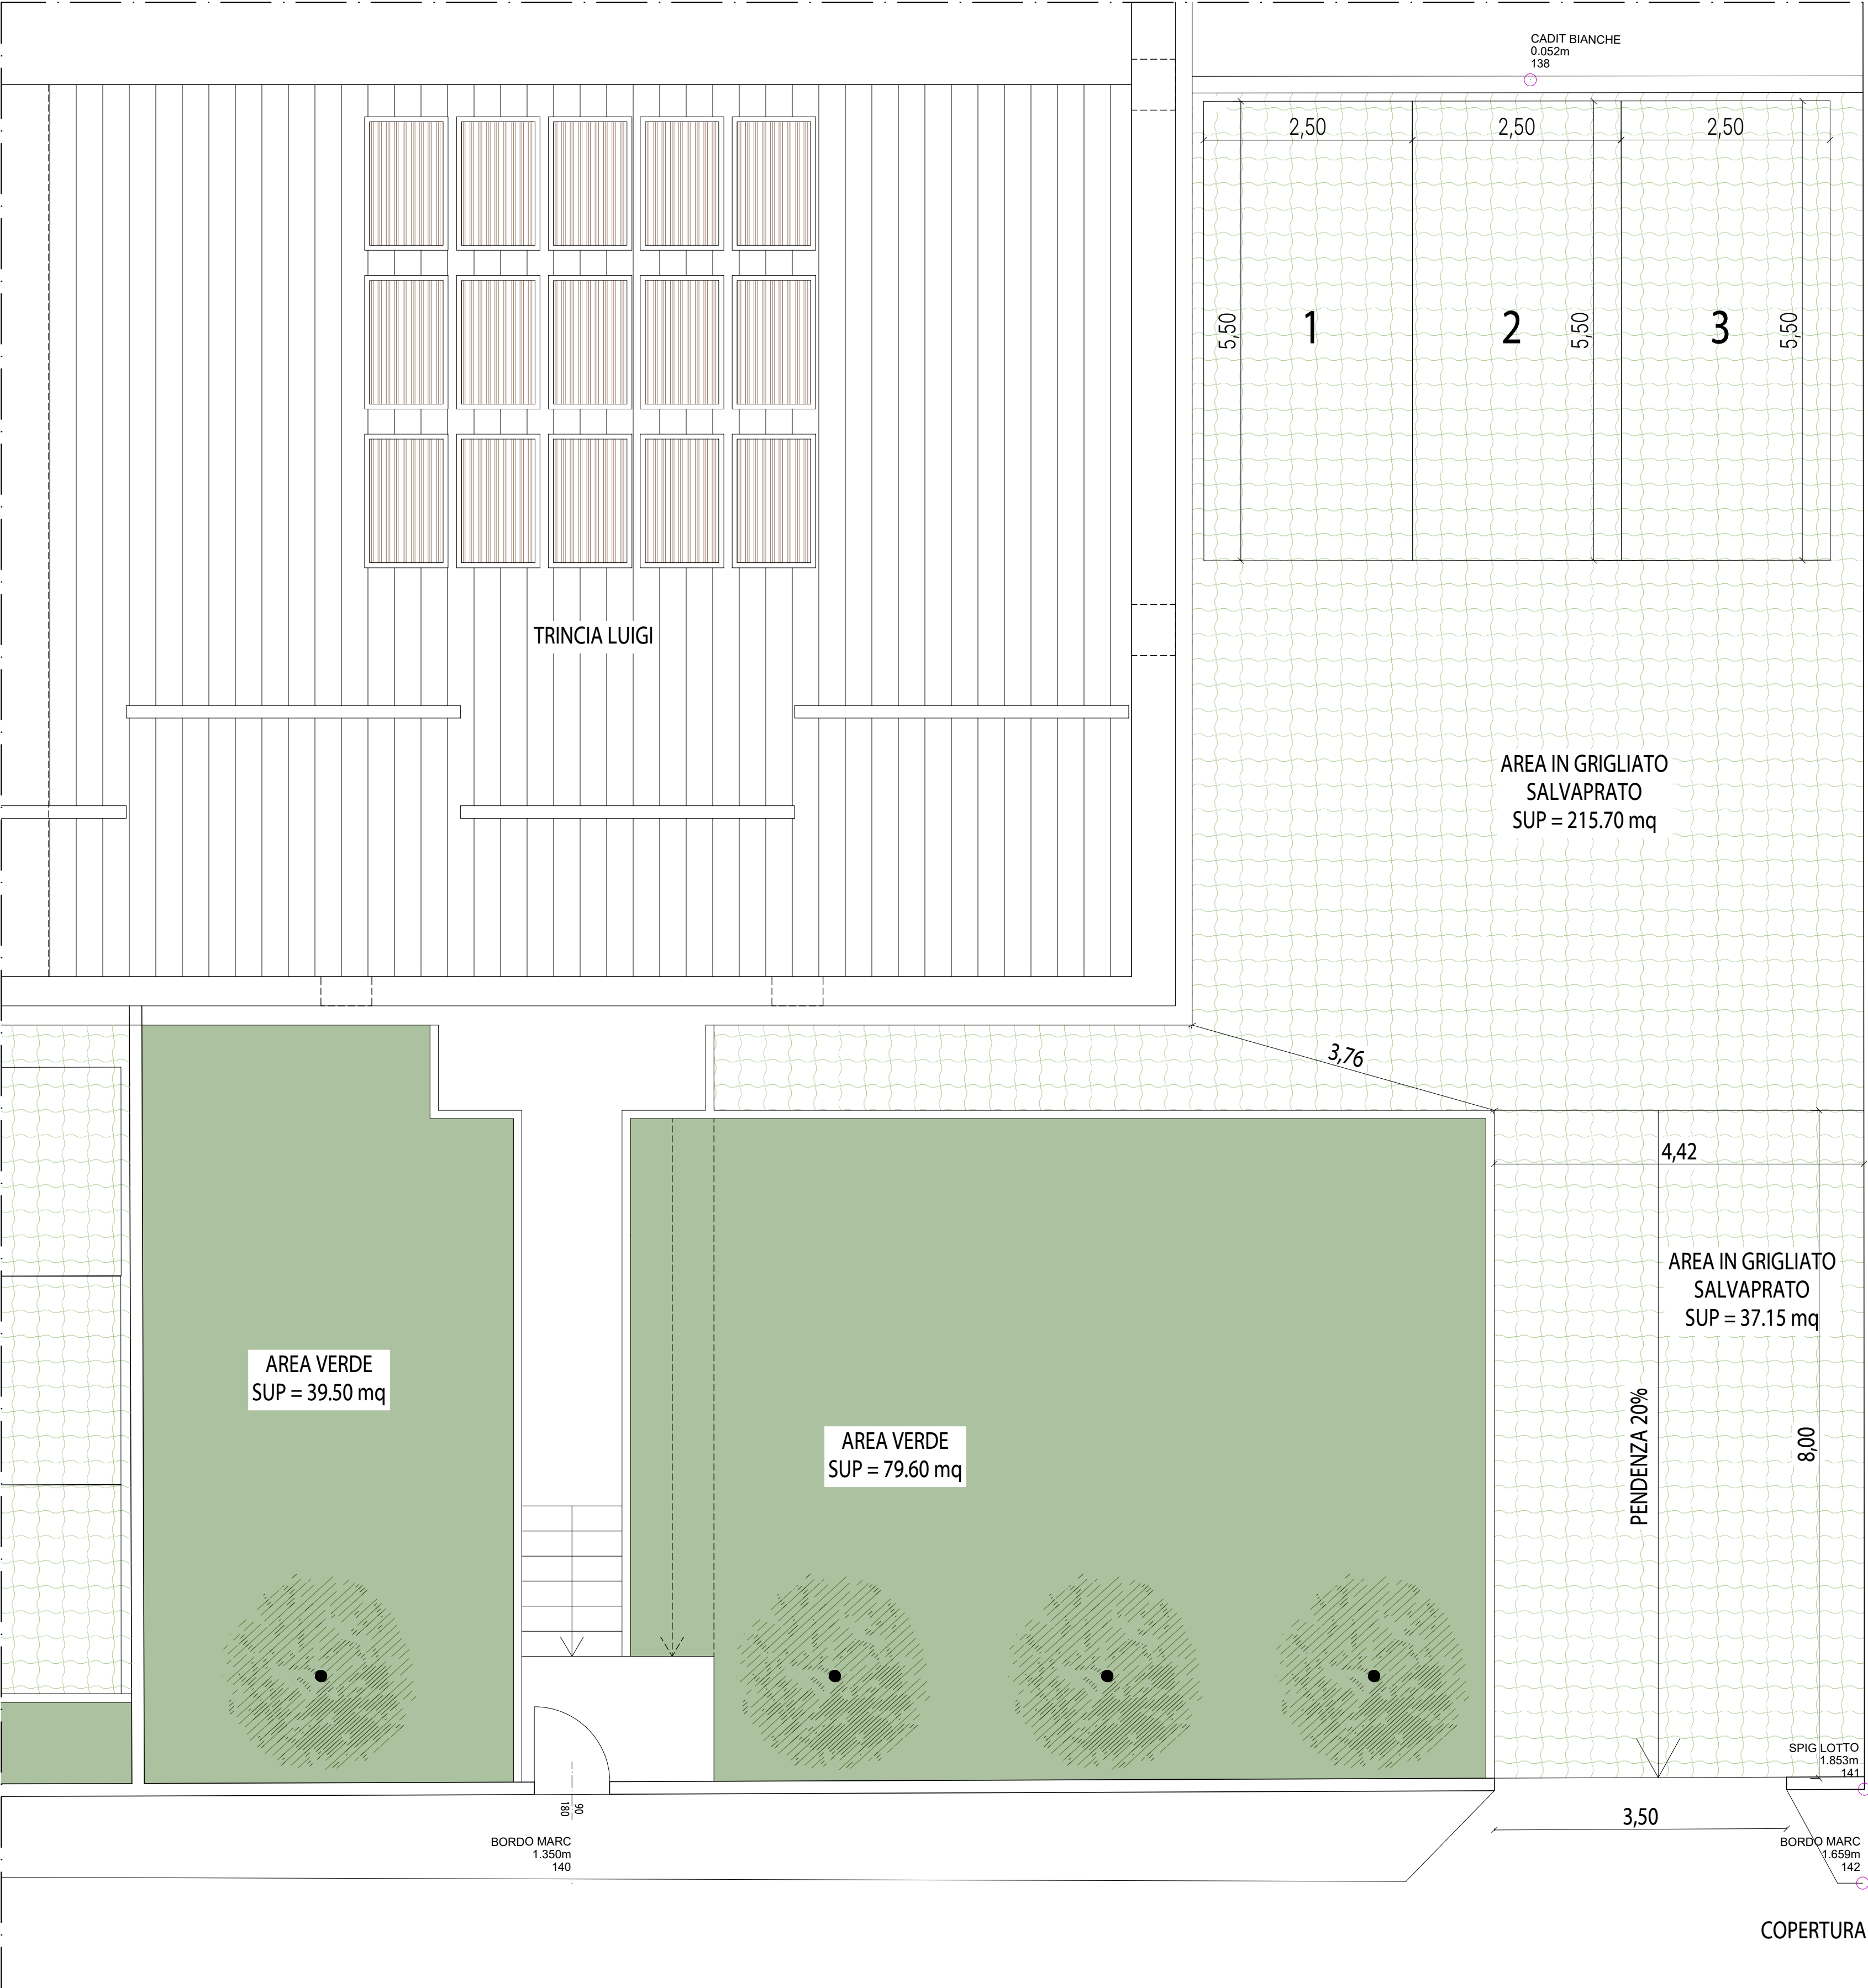

proprietario/committente	TRINCIA LUIGI (COMMITTENTE)
referimenti catastali	foglio 140; part. 187; sub 14
MUTAMENTO DESTINAZIONE D'USO DI SINGOLA UNITA' IMMOBILIARE ALL'INTERNO DELLA STESSA CATEGORIA FUNZIONALE (ART. 155, COMMA 4, LETT. "C") DELLA LR 1/2015 AI SENSI DELL'ART. 1-BIS DELL'ART. 155 DELLA LR 1/2015	
LUIGI TRINCIA STUDIO Ing. Arch. Luigi Trincia Via del Lavoro SNC - 06046 Norcia (PG) - tel + 39 0743840132 - info@studiotrincia.com	
COORDINATORE E PROGETTISTA ARCHITETTONICO	ING. ARCH. LUIGI TRINCIA
PROGETTISTA STRUTTURE	
DIRETTORE DEI LAVORI	
COORDINATORE DELLA SICUREZZA	
GEOLOGO	
data emissione	19/09/2025
sezione	ARCHITETTONICO
oggetto	COPERTURA, PROSPETTI E SEZIONI
stato	DI PROGETTO
scala	VARIE
nome tavola	SP_01_b