




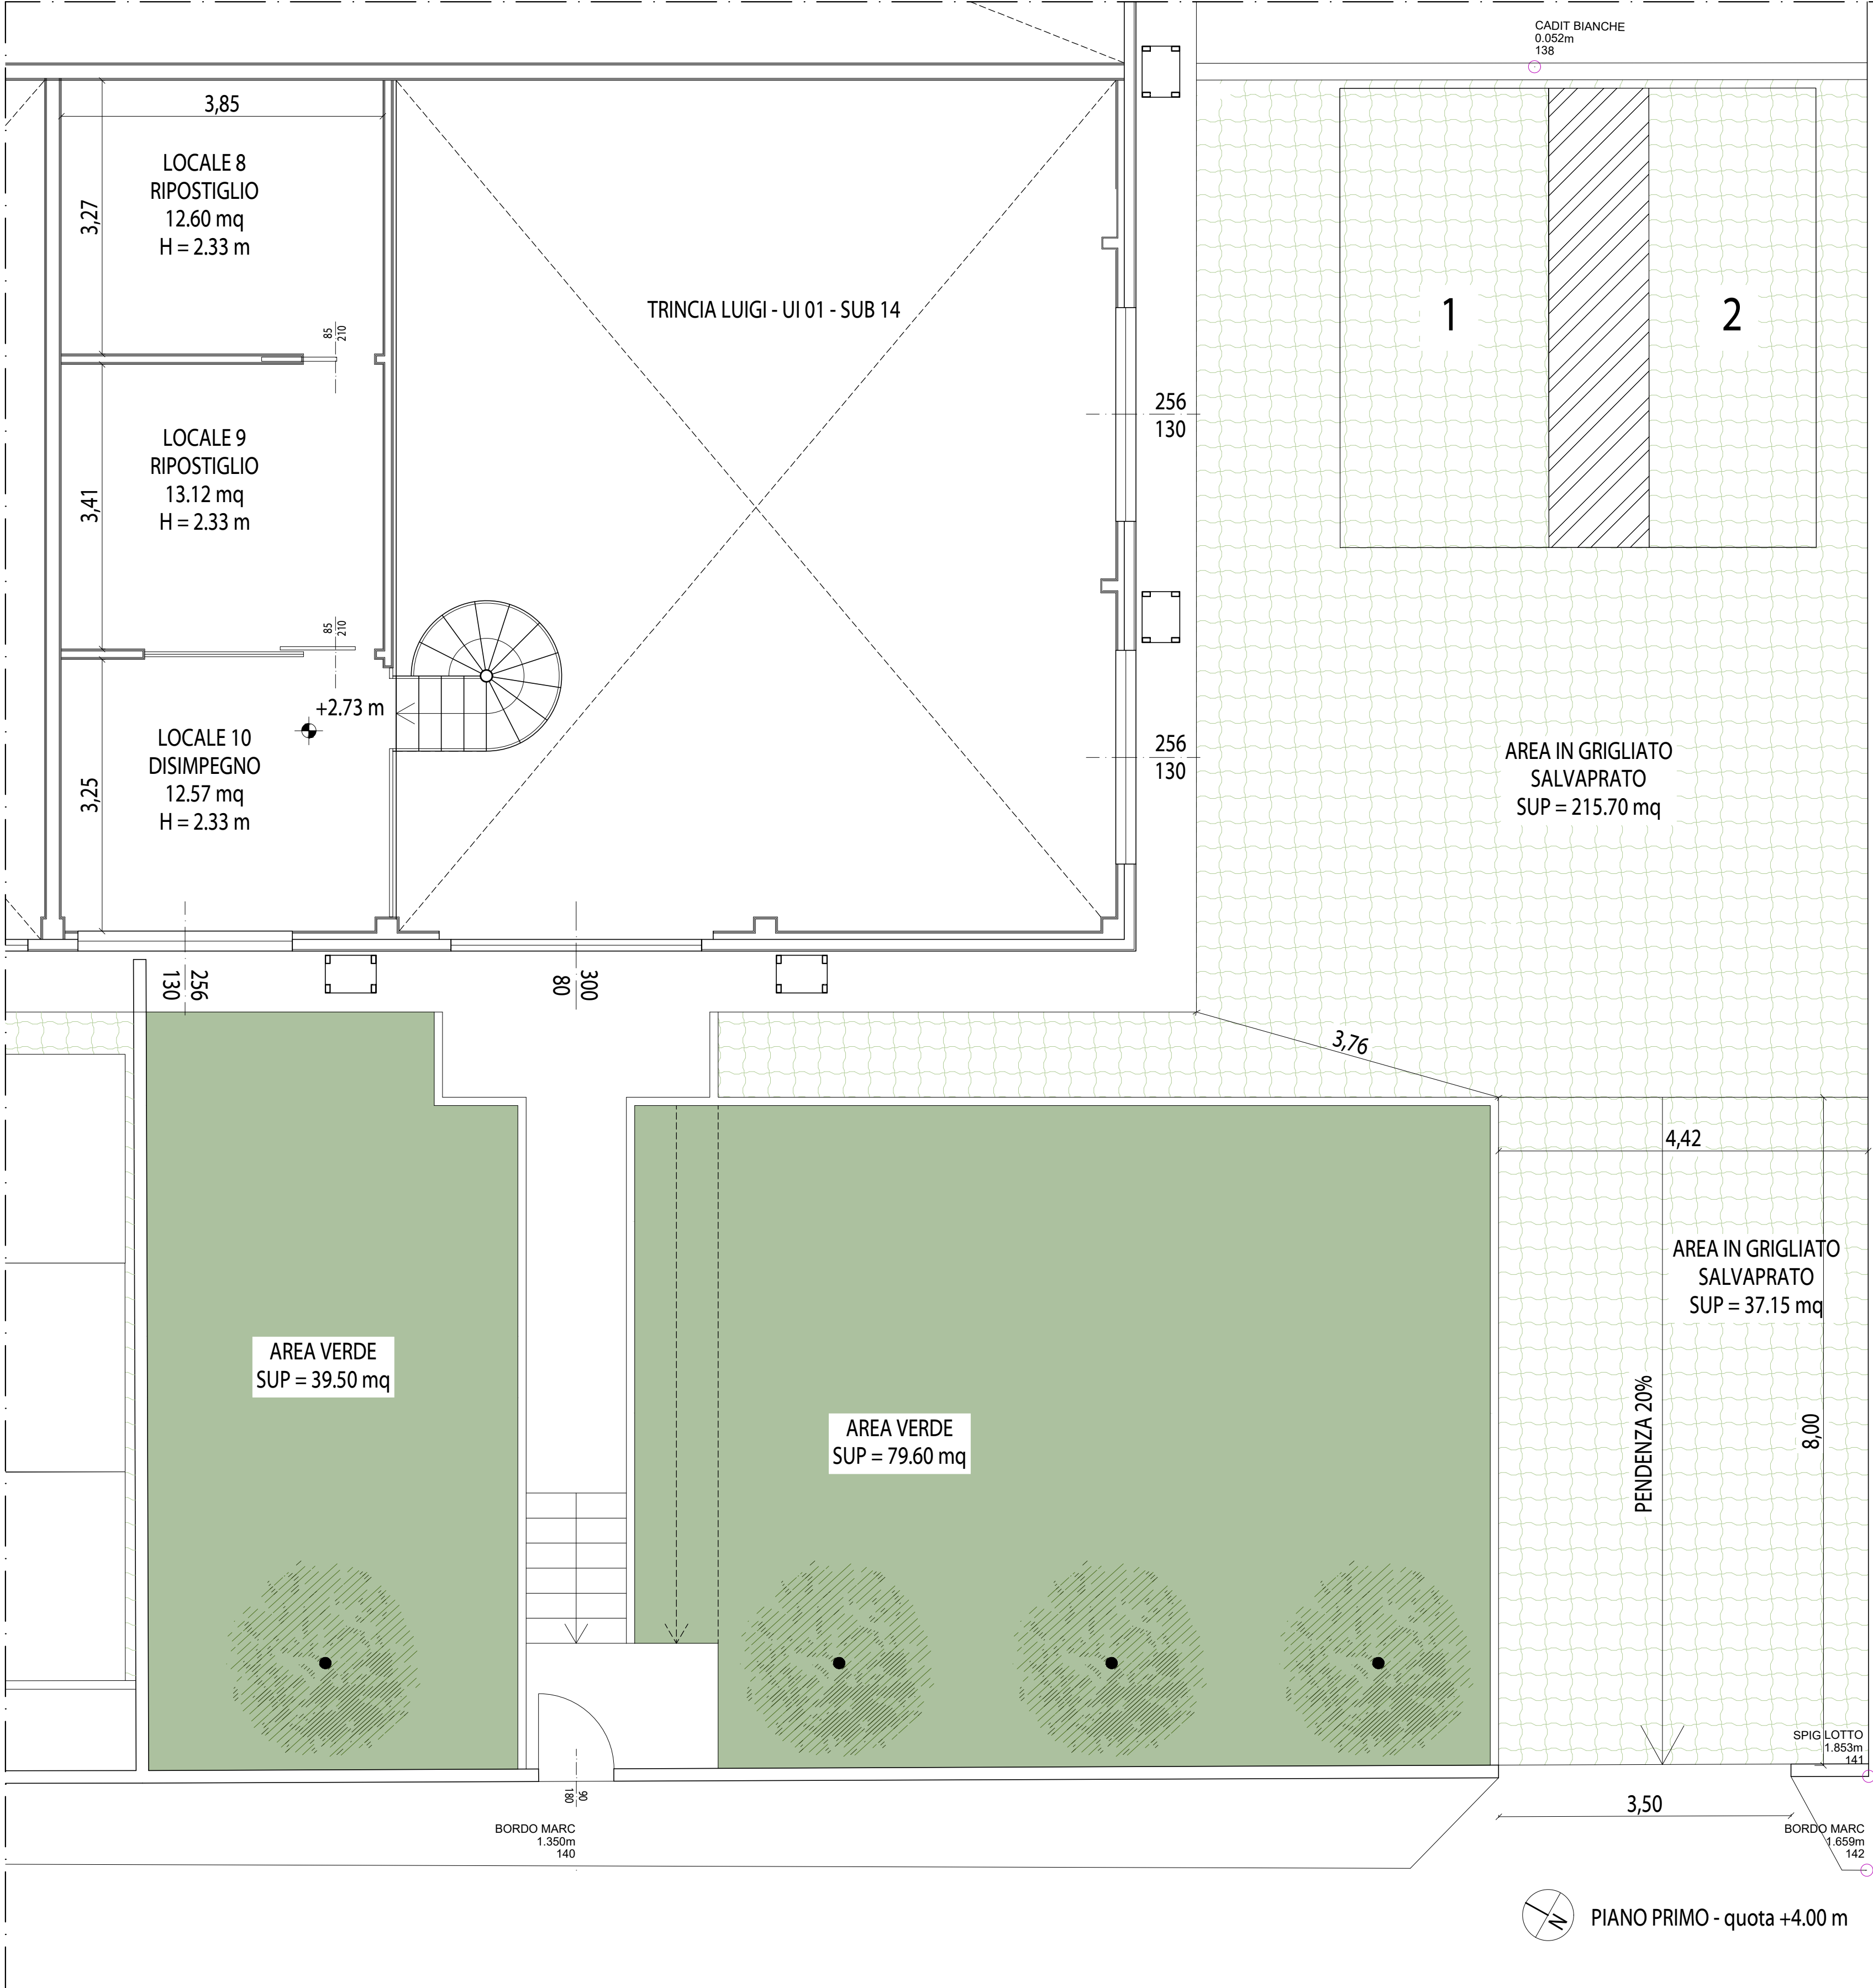


proprietario/committente	TRINZIA LUIGI (COMMITTENTE)
referimenti catastali	foglio 140; part. 187; sub 14
MUTAMENTO DESTINAZIONE D'USO DI SINGOLA UNITA' IMMOBILIARE ALL'INTERNO DELLA STESSA CATEGORIA FUNZIONALE (ART. 155, COMMA 4, LETT. 'C') DELLA LR 1/2015 AI SENSI DELL'ART. 1-BIS DELL'ART. 155 DELLA LR 1/2015	
L'LUIGI TRINZIA STUDIO Ing. Arch. Luigi Trincia Via del Lavoro SNC - 06046 Norcia (PG) - tel + 39 0743840132 - info@studiotrinzia.com	
COORDINATORE E PROGETTISTA ARCHITETTONICO	ING. ARCH. LUIGI TRINZIA
PROGETTISTA STRUTTURE	
DIRETTORE DEI LAVORI	
COORDINATORE DELLA SICUREZZA	
GEOLOGO	
data emissione	19/09/2025
sezione	ARCHITETTONICO
oggetto	PIANO TERRA E PRIMO
stato	DI FATTO
scala	VARIE

SF_03_a

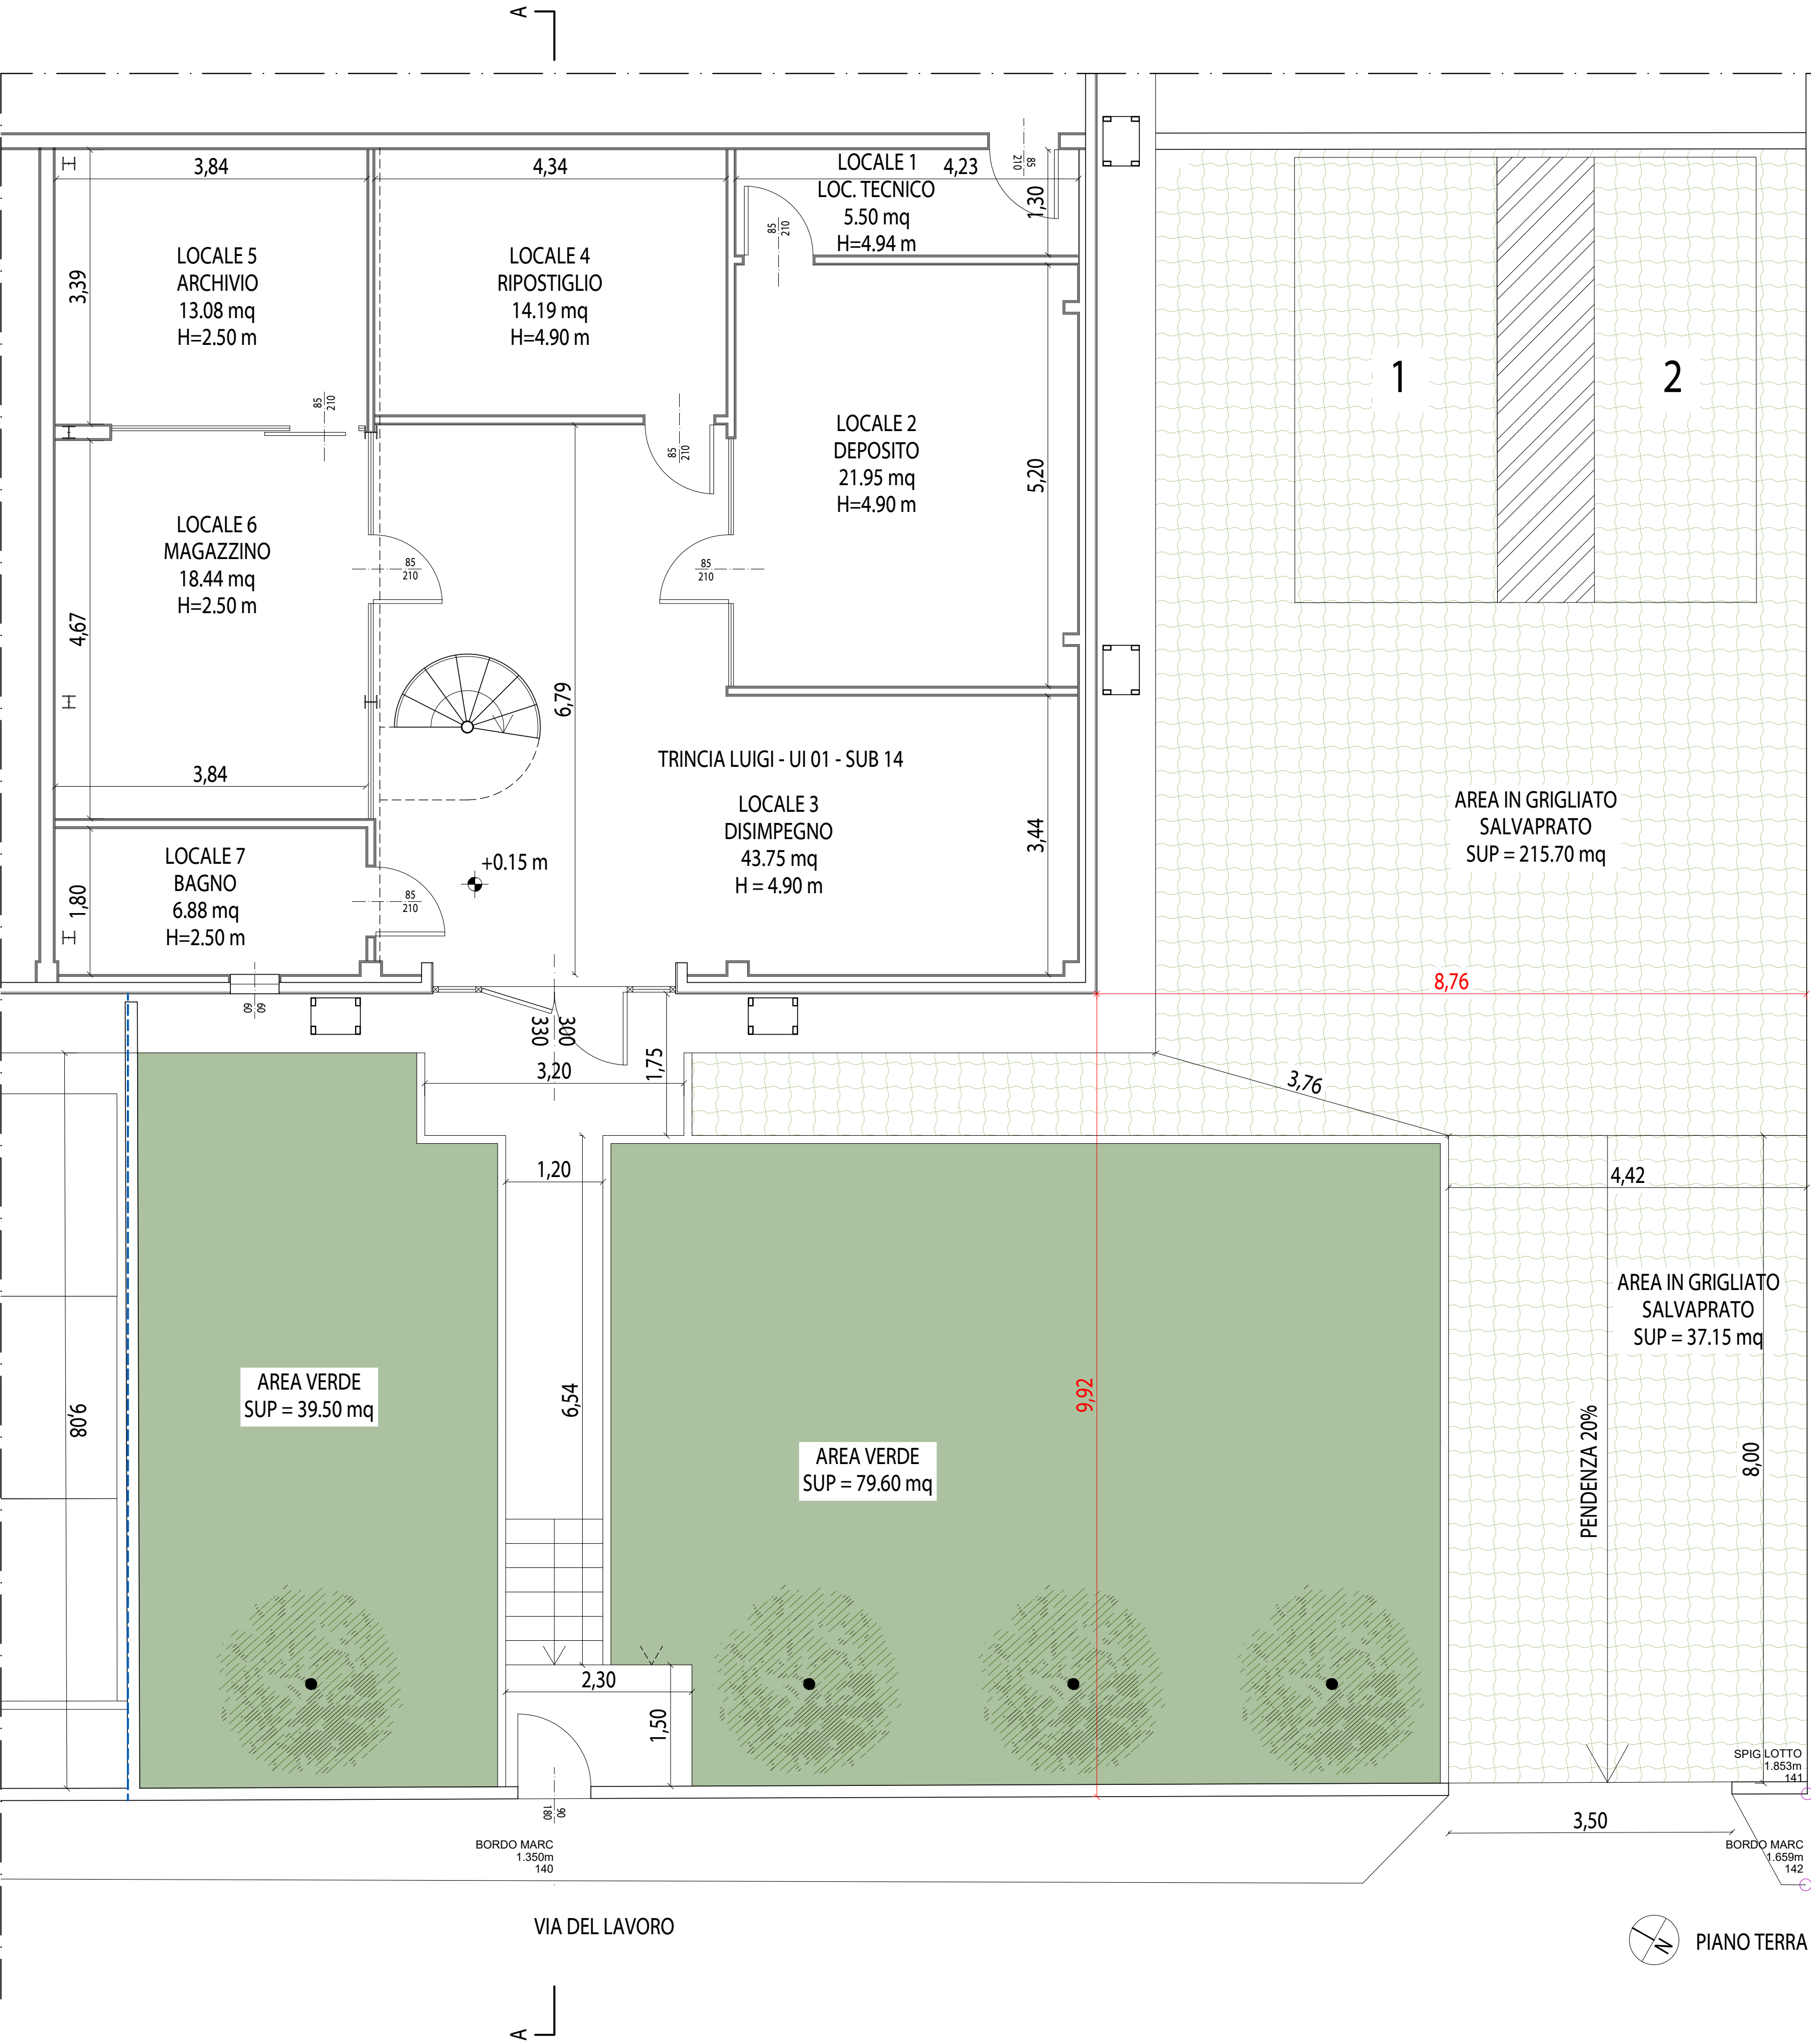

COPERTURA

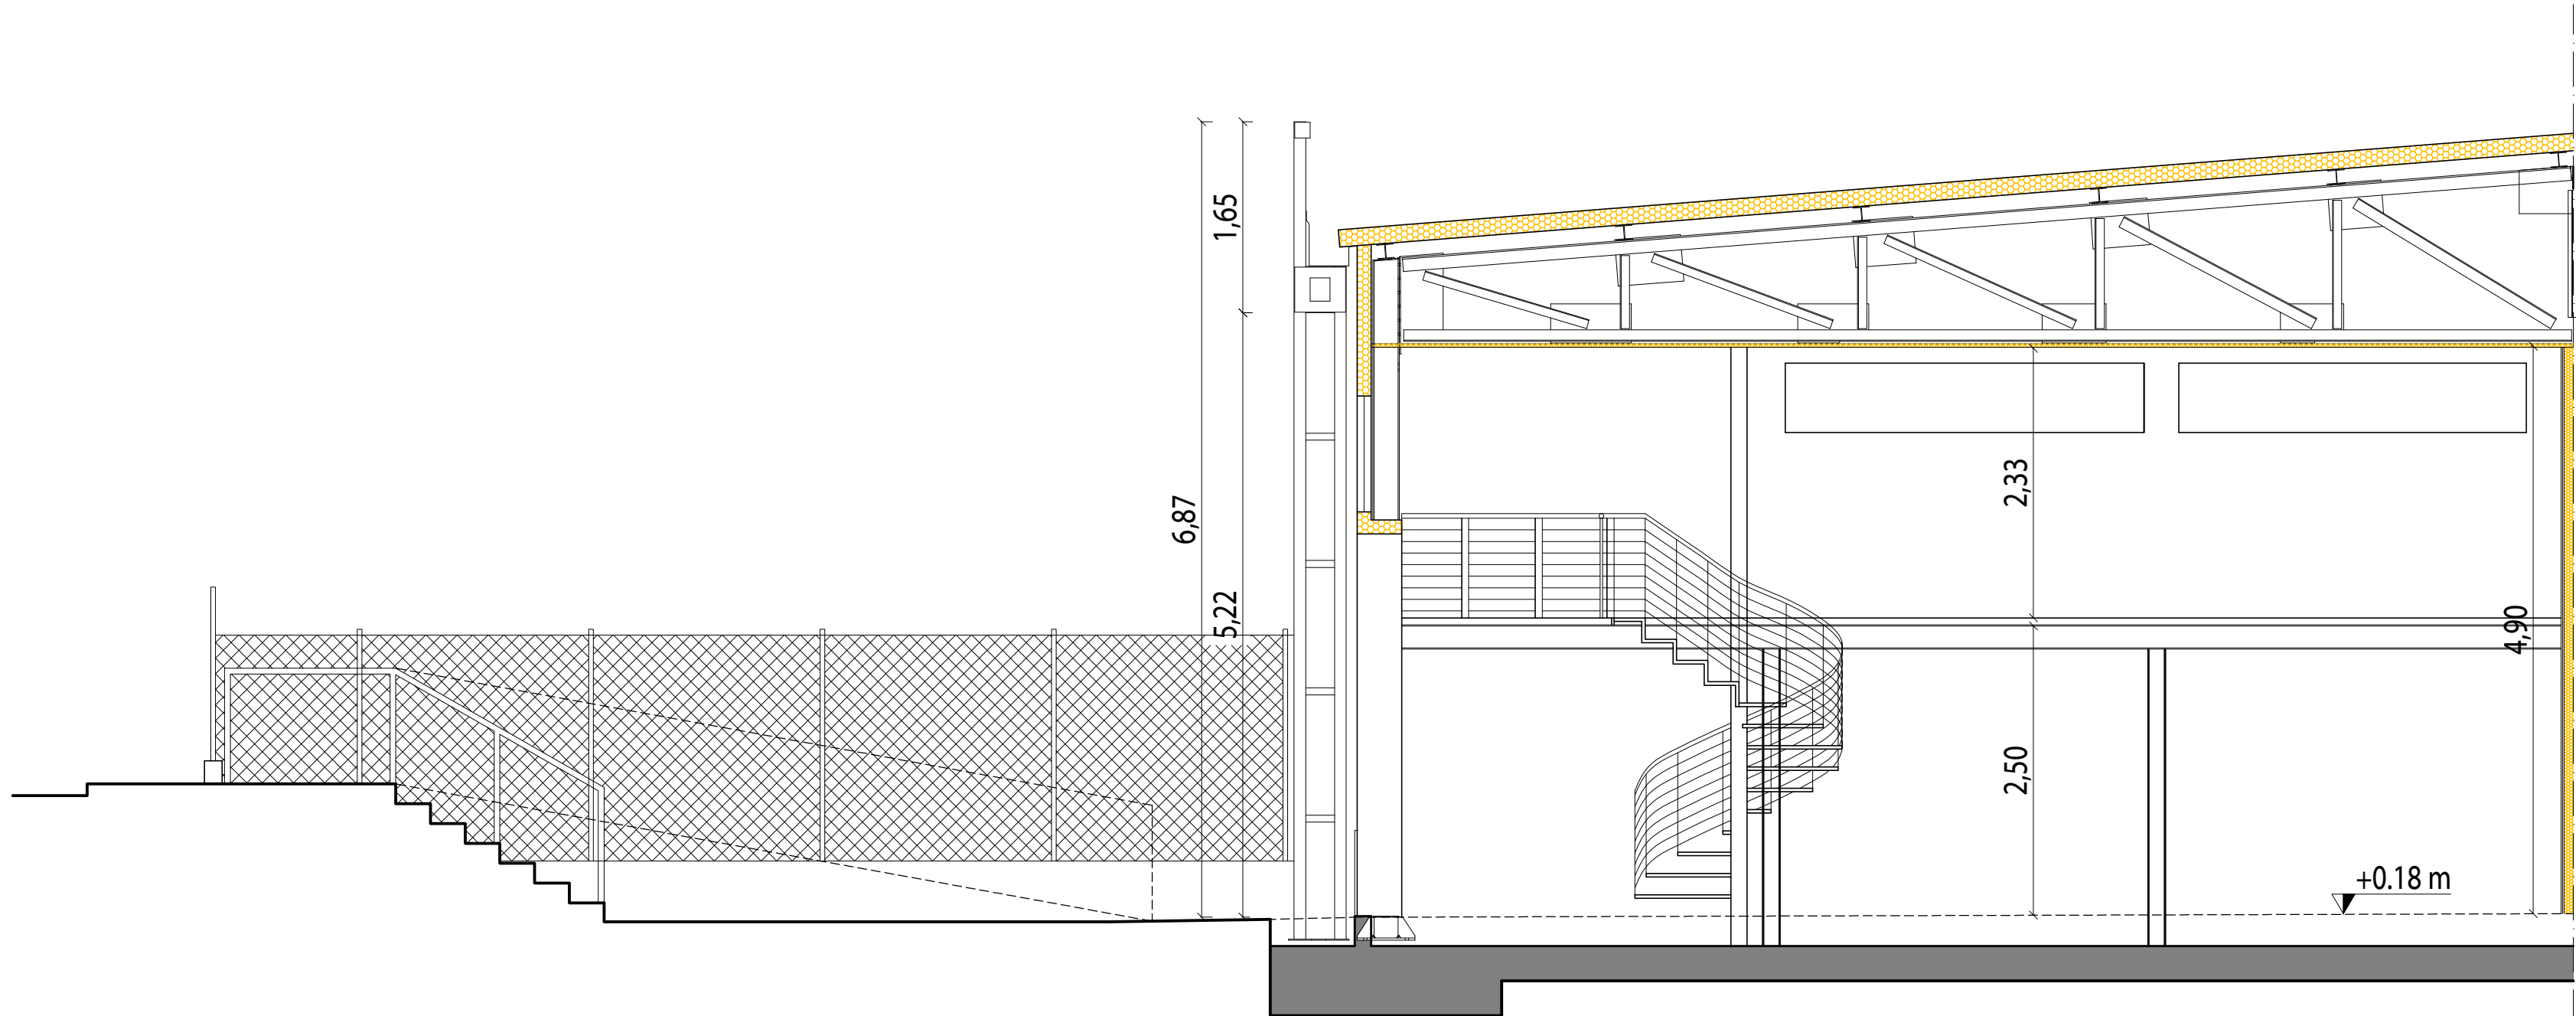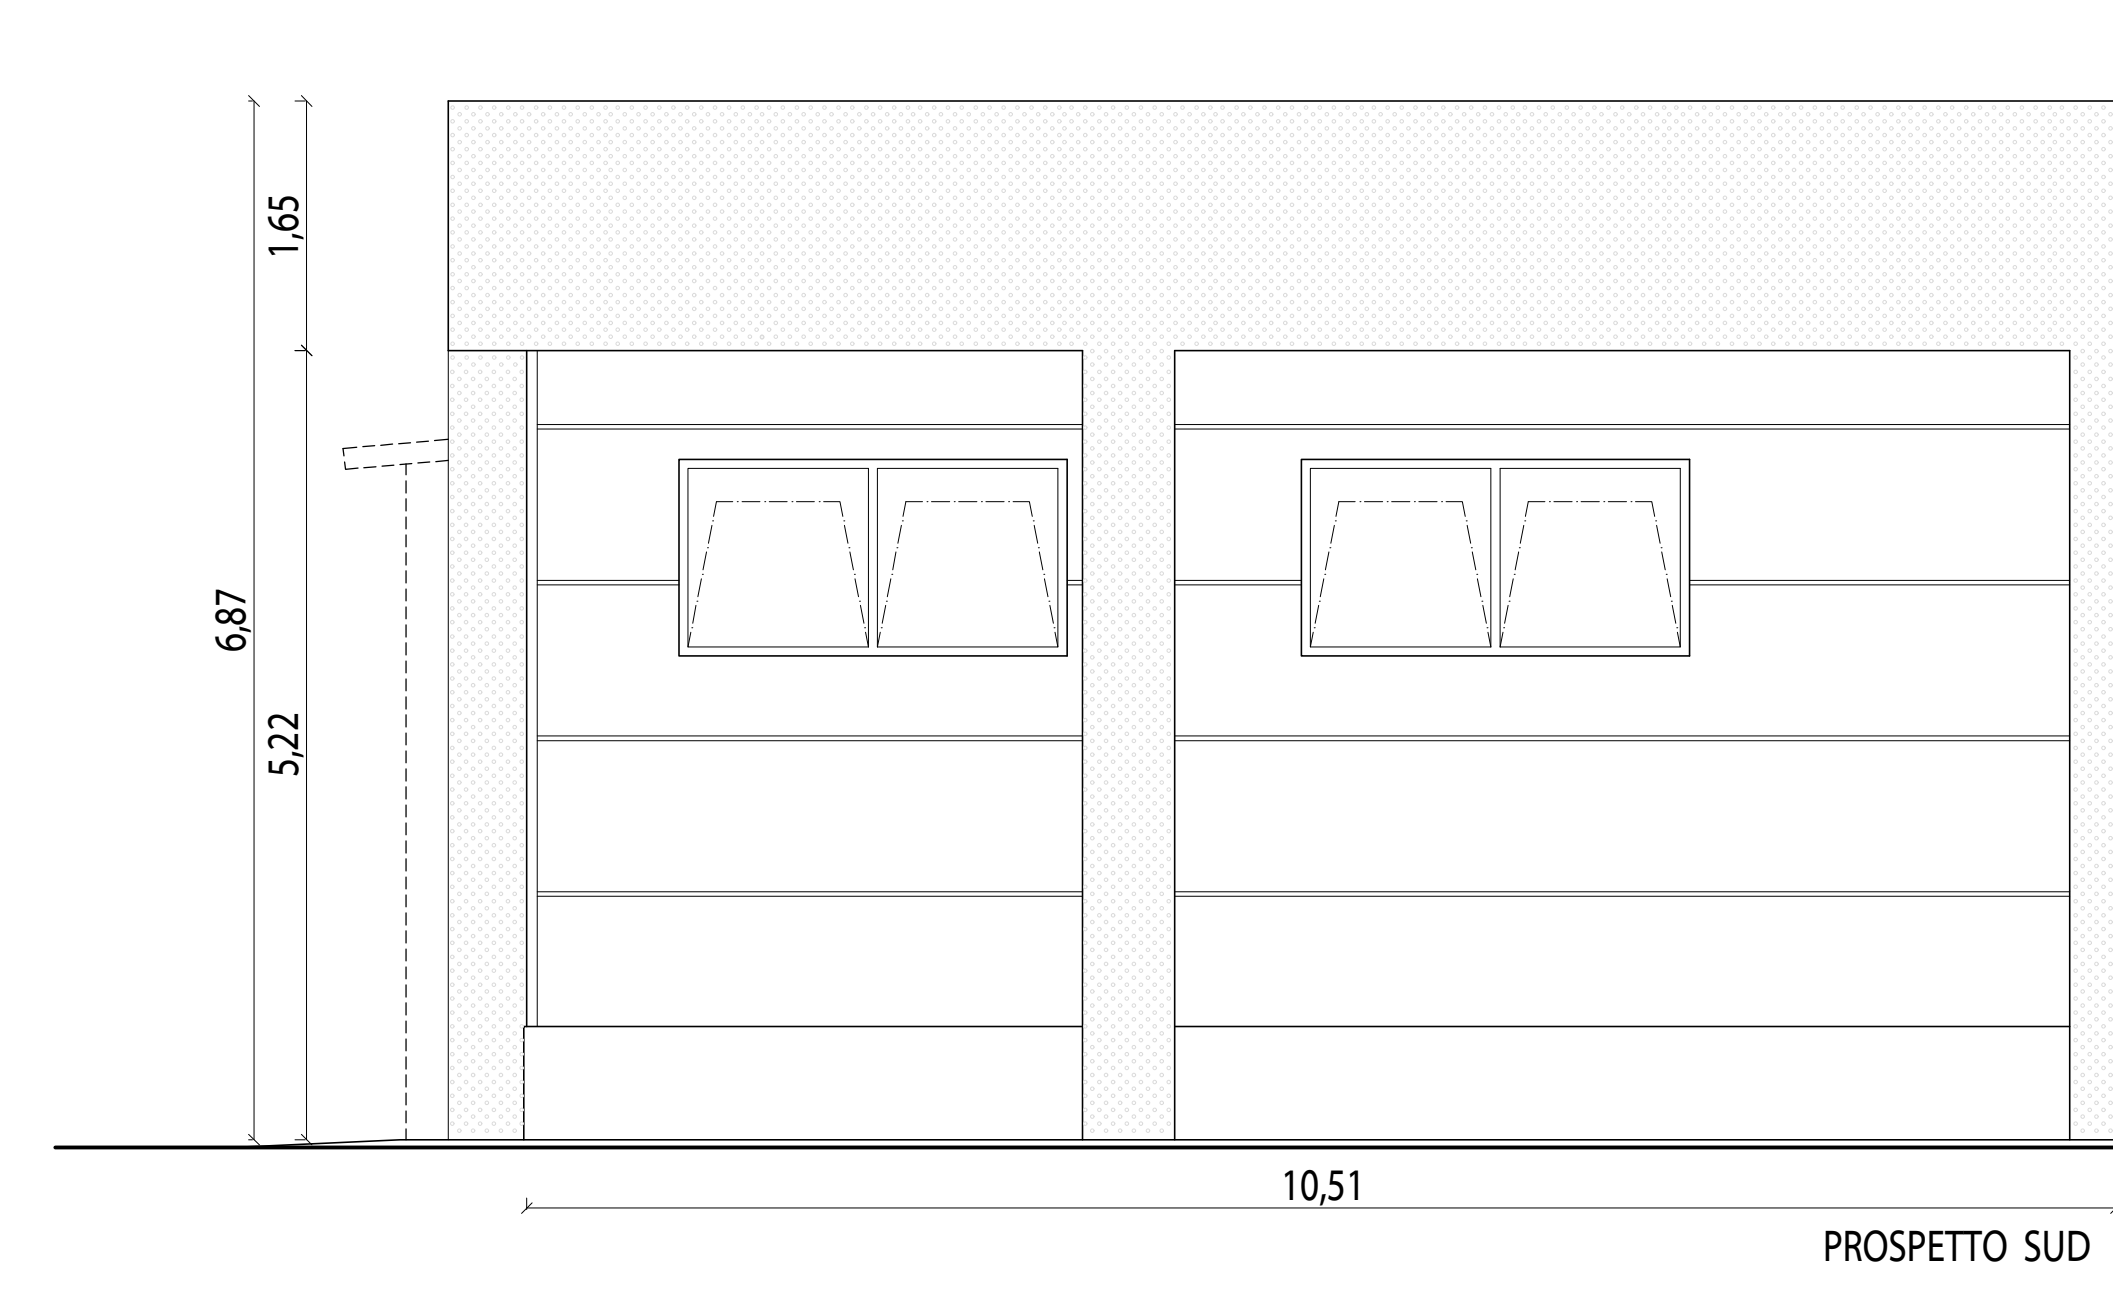

proprietario/committente
TRINCIA LUIGI (COMMITTENTE)

referimenti catastali
foglio 140; part. 187; sub 14

MUTAMENTO DESTINAZIONE D'USO DI SINGOLA UNITA'
IMMOBILIARE ALL'INTERNO DELLA STESSA CATEGORIA
FUNZIONALE (ART. 155, COMMA 4, LETT. "C") DELLA LR 1/2015
AI SENSI DELL'ART. 1-BIS DELL'ART. 155 DELLA LR 1/2015

LUIGI TRINCIA STUDIO
Ing. Arch. Luigi Trincia
Via del Lavoro SNC - 06046 Norcia (PG) - tel + 39 0743840132 - info@studiotrincia.com

COORDINATORE E PROGETTISTA ARCHITETTONICO
ING. ARCH. LUIGI TRINCIA

PROGETTISTA STRUTTURE

DIRETTORE DEI LAVORI

COORDINATORE DELLA SICUREZZA

GEOLOGO

data emissione
19/09/2025

sezione
ARCHITETTONICO



oggetto
COPERTURA, PROSPETTI E SEZIONI

stato
DI FATTO

scala
VARIE

nome tavola

SF_03_b

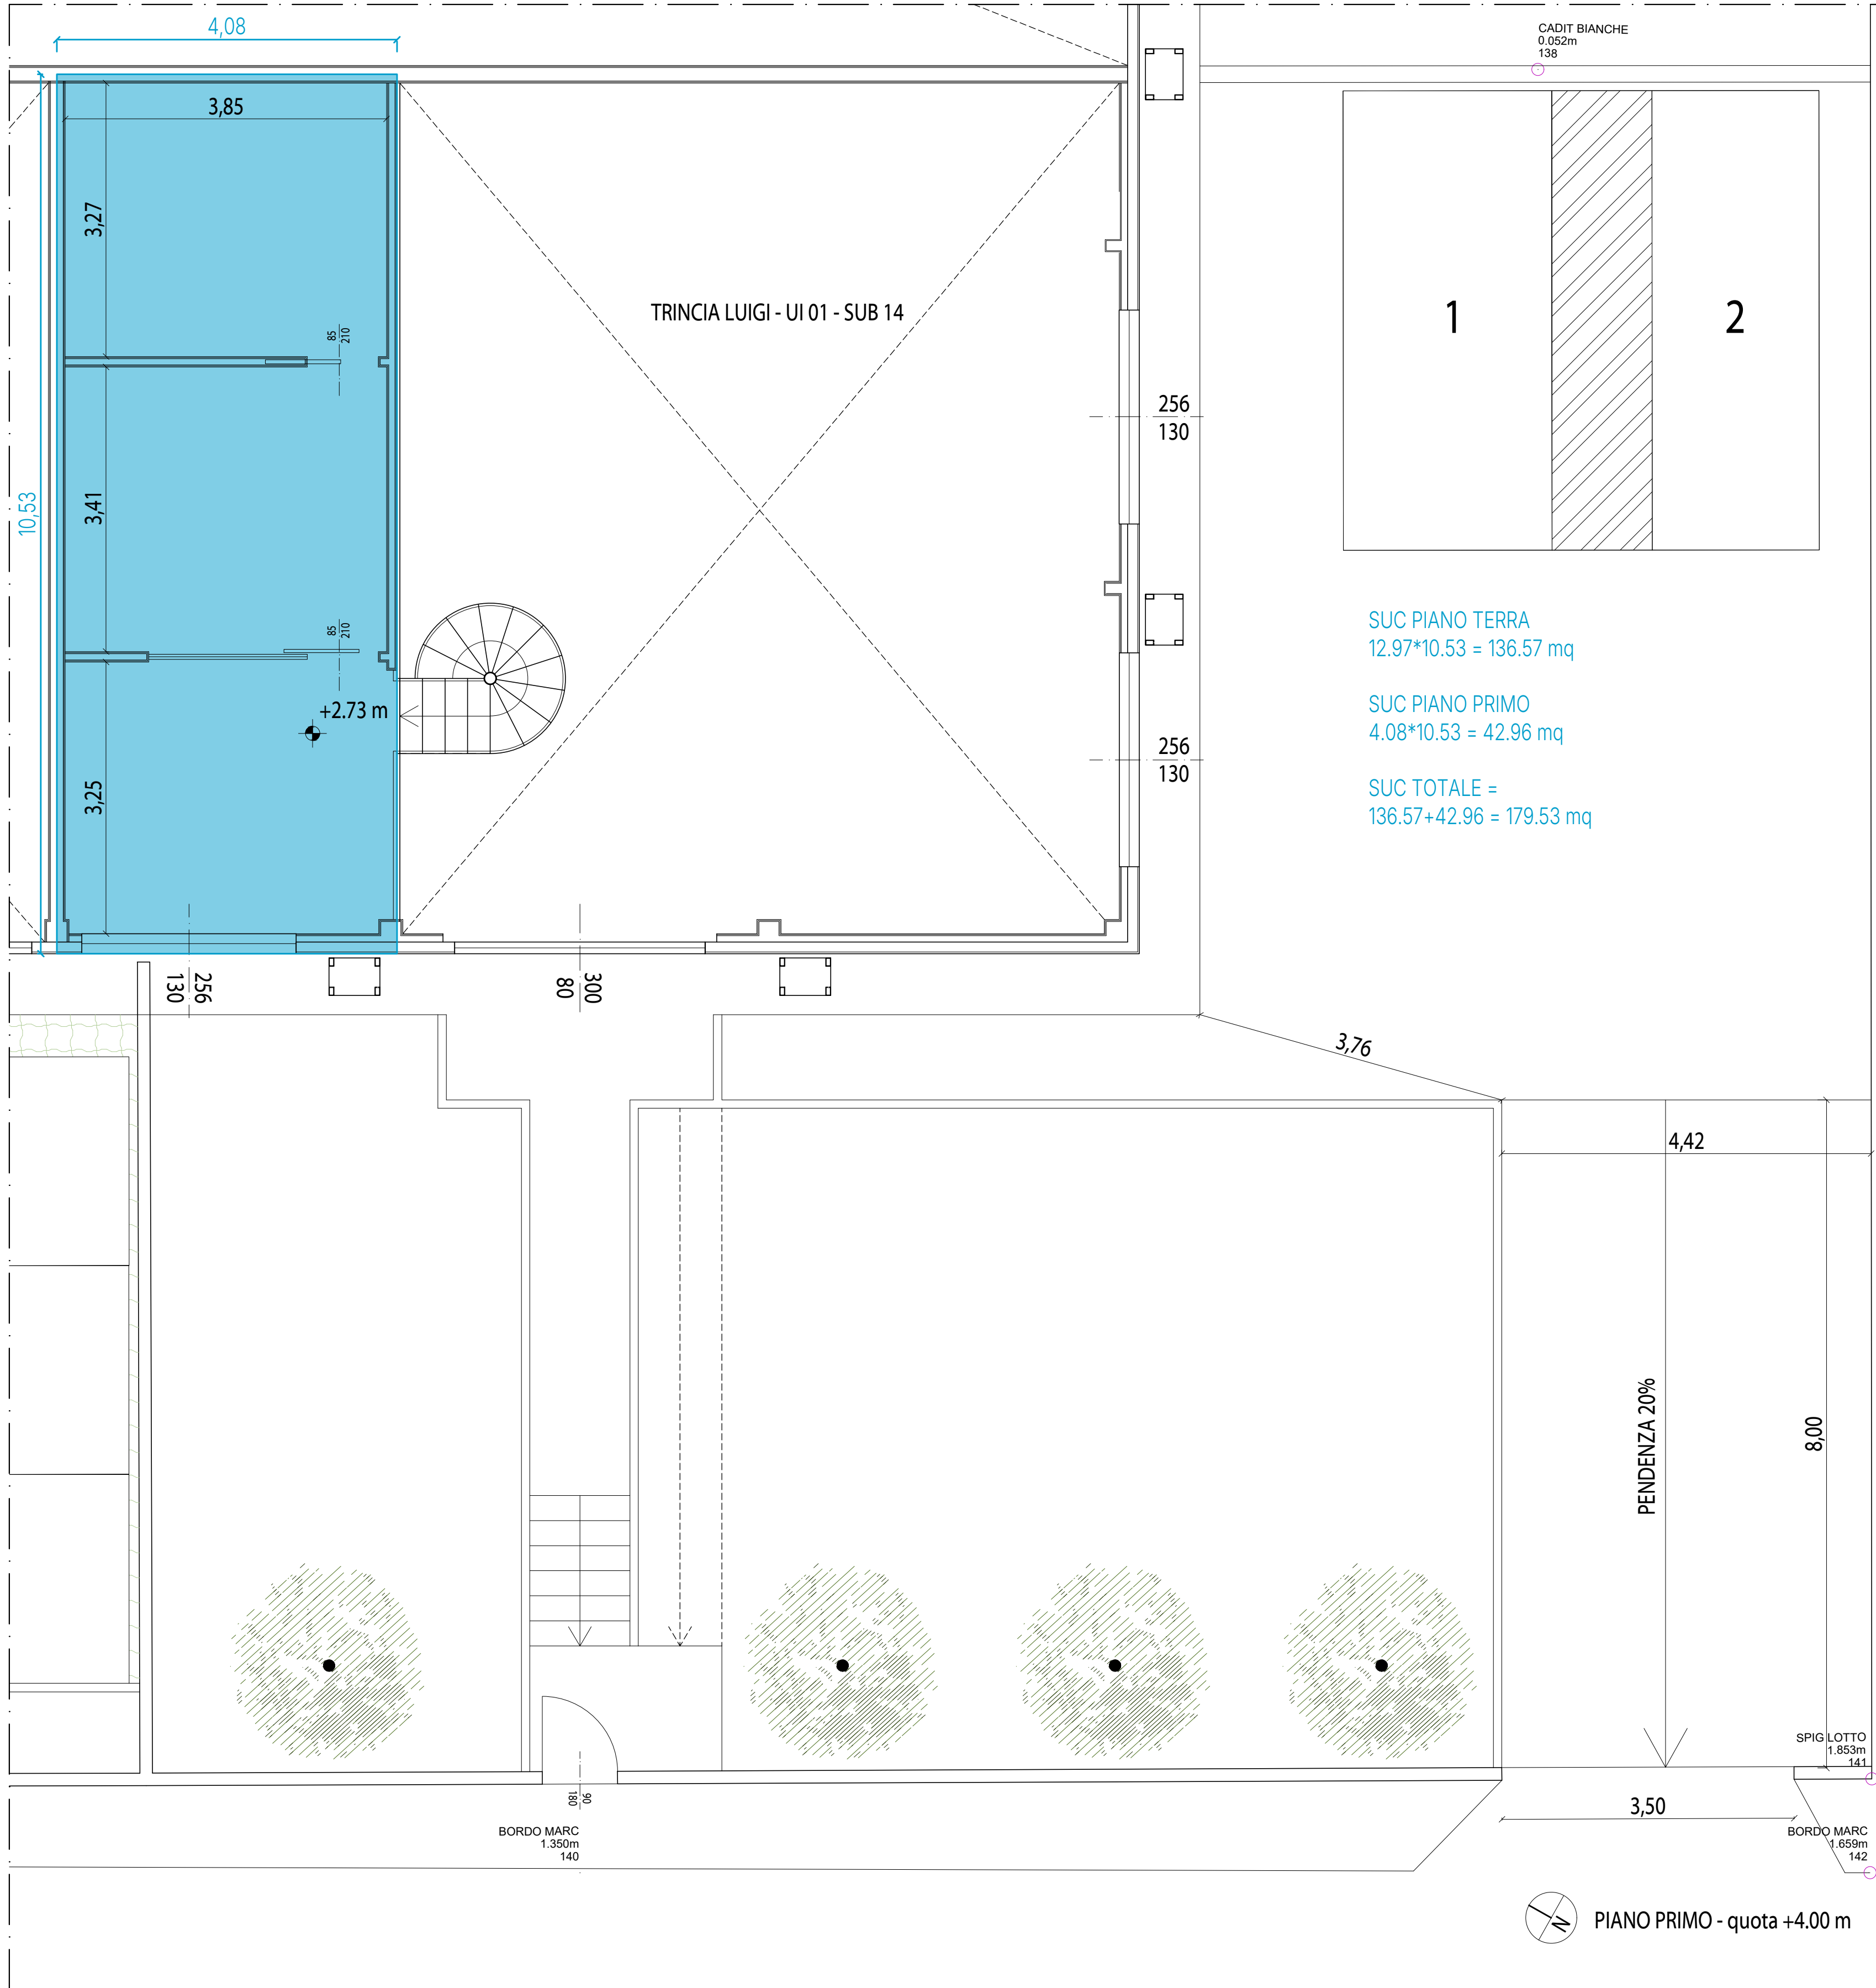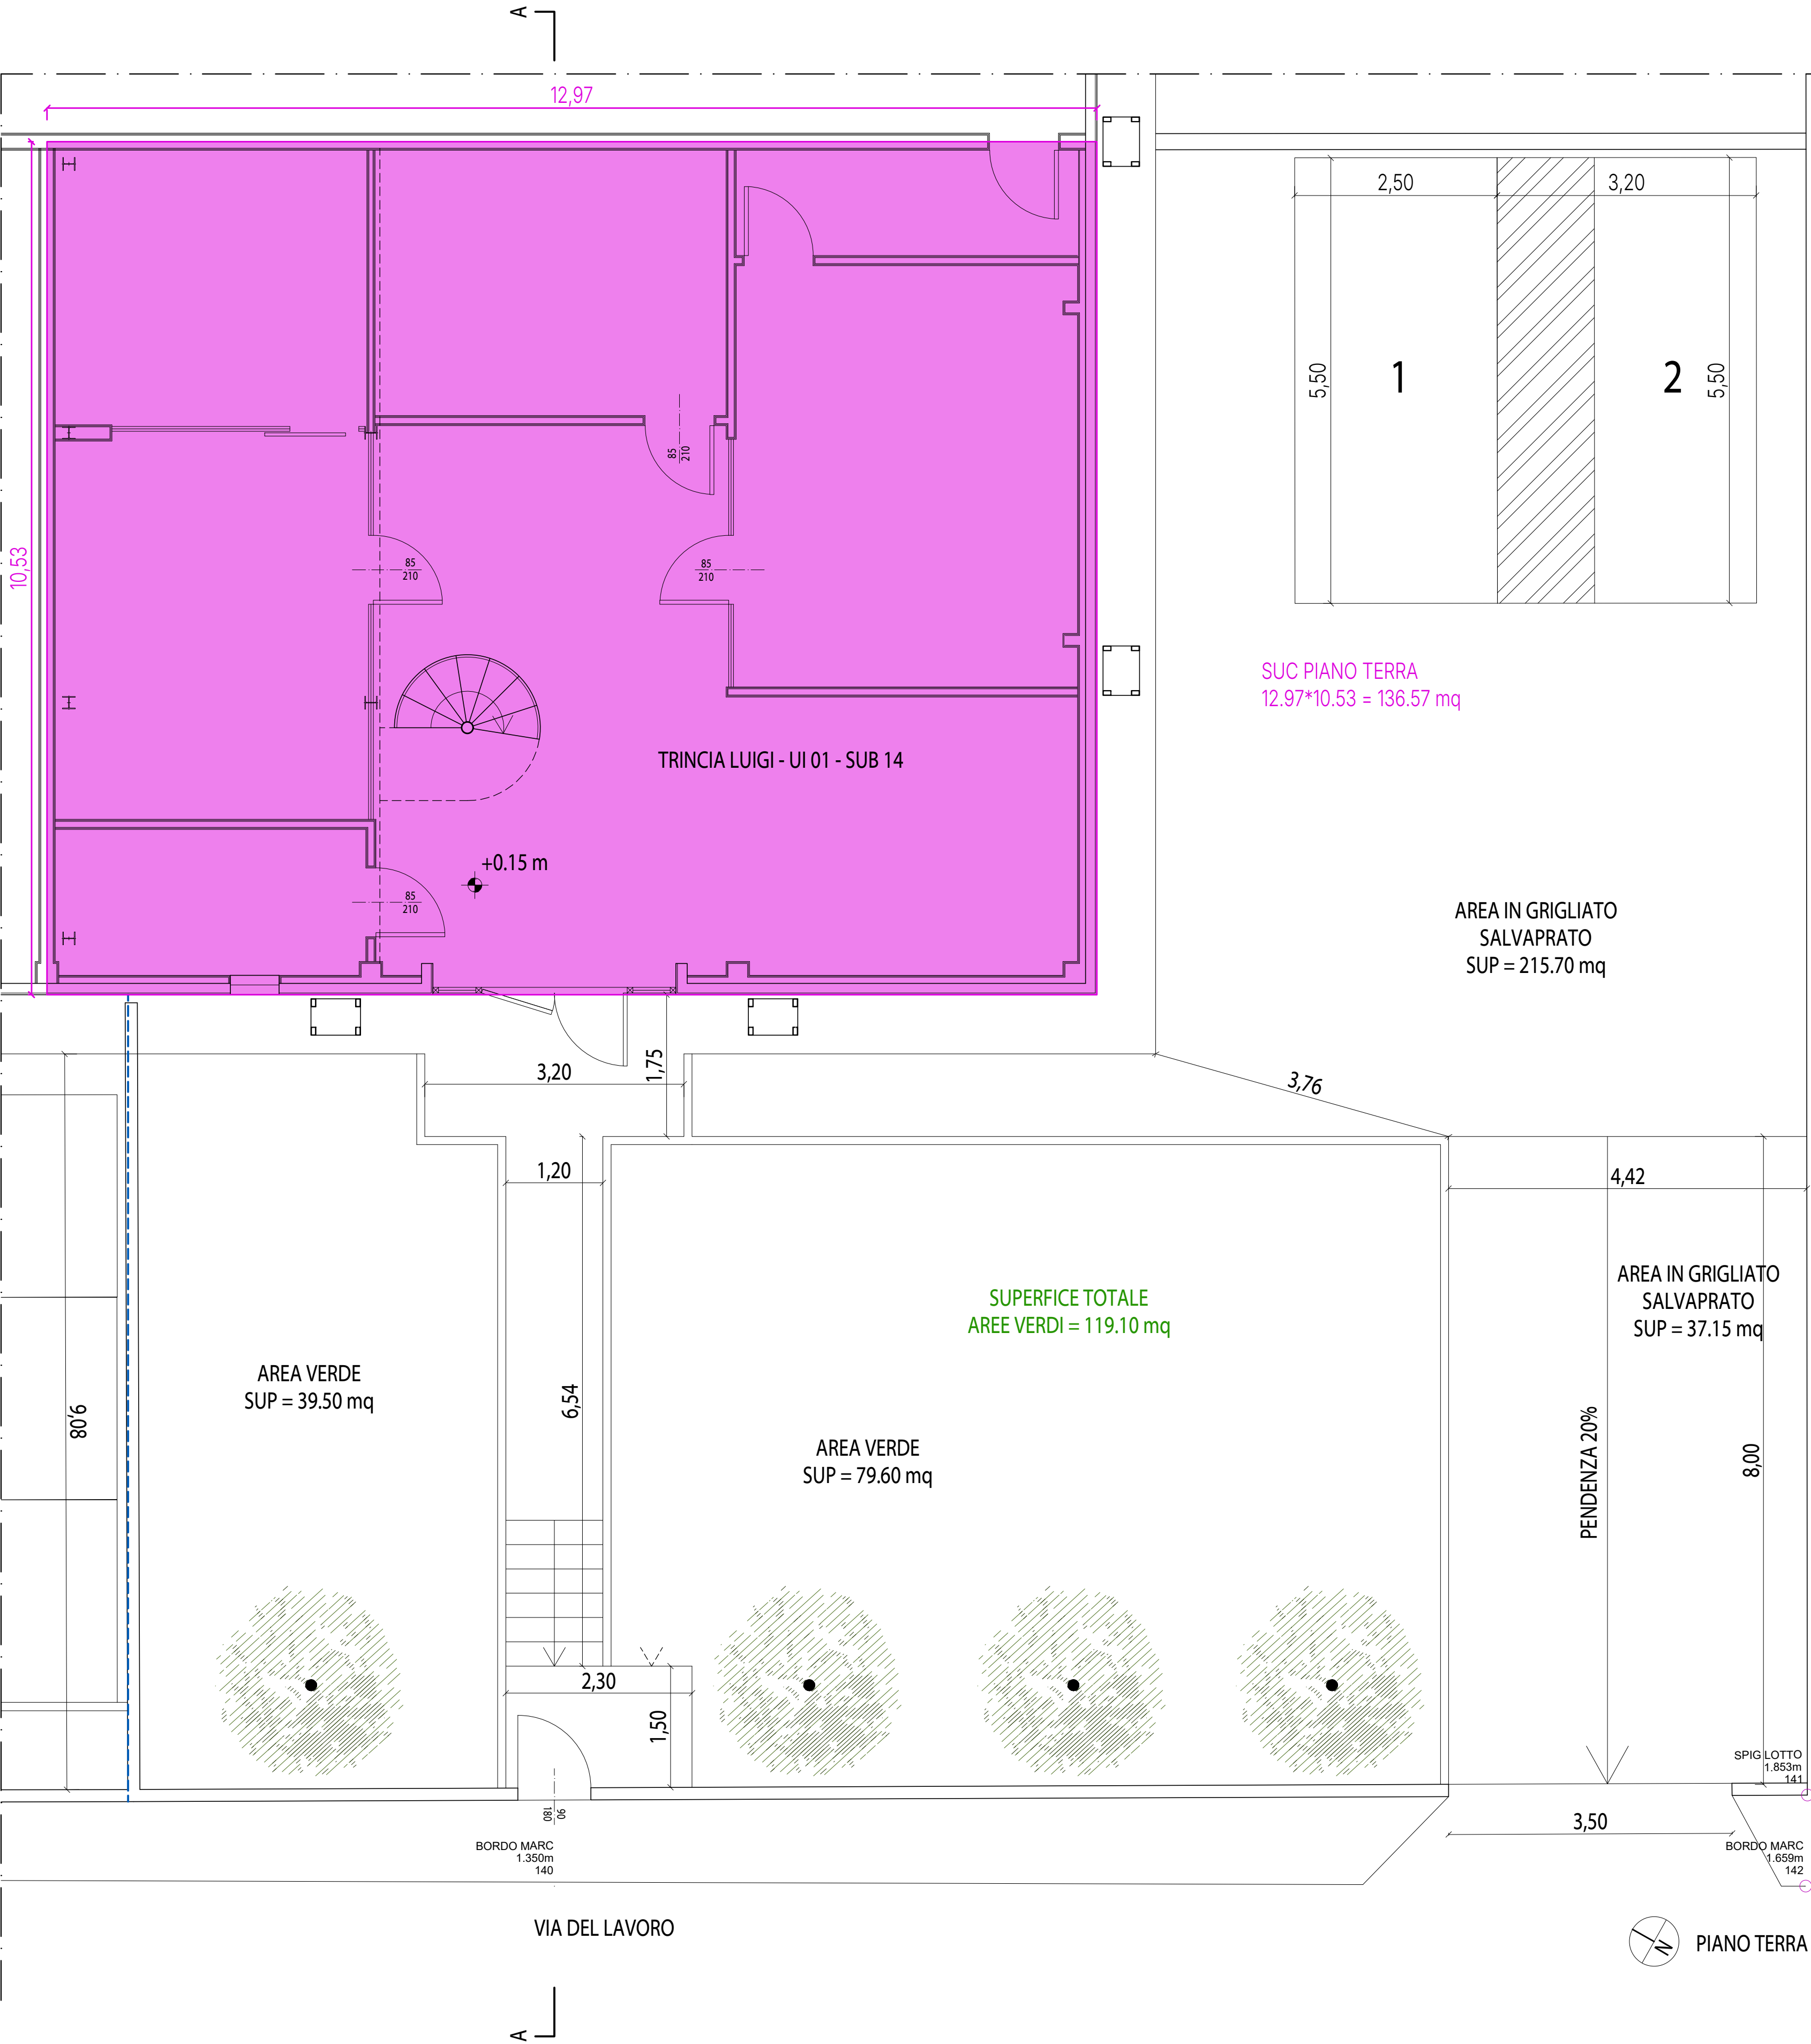

proprietario/committente	TRINCIA LUIGI (COMMITTENTE)
referimenti catastali	foglio 140; part. 187; sub 14
MUTAMENTO DESTINAZIONE D'USO DI SINGOLA UNITA' IMMOBILIARE ALL'INTERNO DELLA STESSA CATEGORIA FUNZIONALE (ART. 155, COMMA 4, LETT. "C") DELLA LR 1/2015 AI SENSI DELL'ART. 1-BIS DELL'ART. 155 DELLA LR 1/2015	
Ing. Arch. Luigi Trincia Via del Lavoro SNC - 06046 Norcia (PG) - tel + 39 0743840132 - info@studiotrincia.com	
COORDINATORE E PROGETTISTA ARCHITETTONICO	ING. ARCH. LUIGI TRINCIA
PROGETTISTA STRUTTURE	
DIRETTORE DEI LAVORI	
COORDINATORE DELLA SICUREZZA	
GEOLOGO	
data emissione	19/09/2025
sezione	ARCHITETTONICO
oggetto	CALCOLO SUC E STANDARD URBANISTICI STATO DI FATTO
stato	DI FATTO
nome tavola	VARIE