


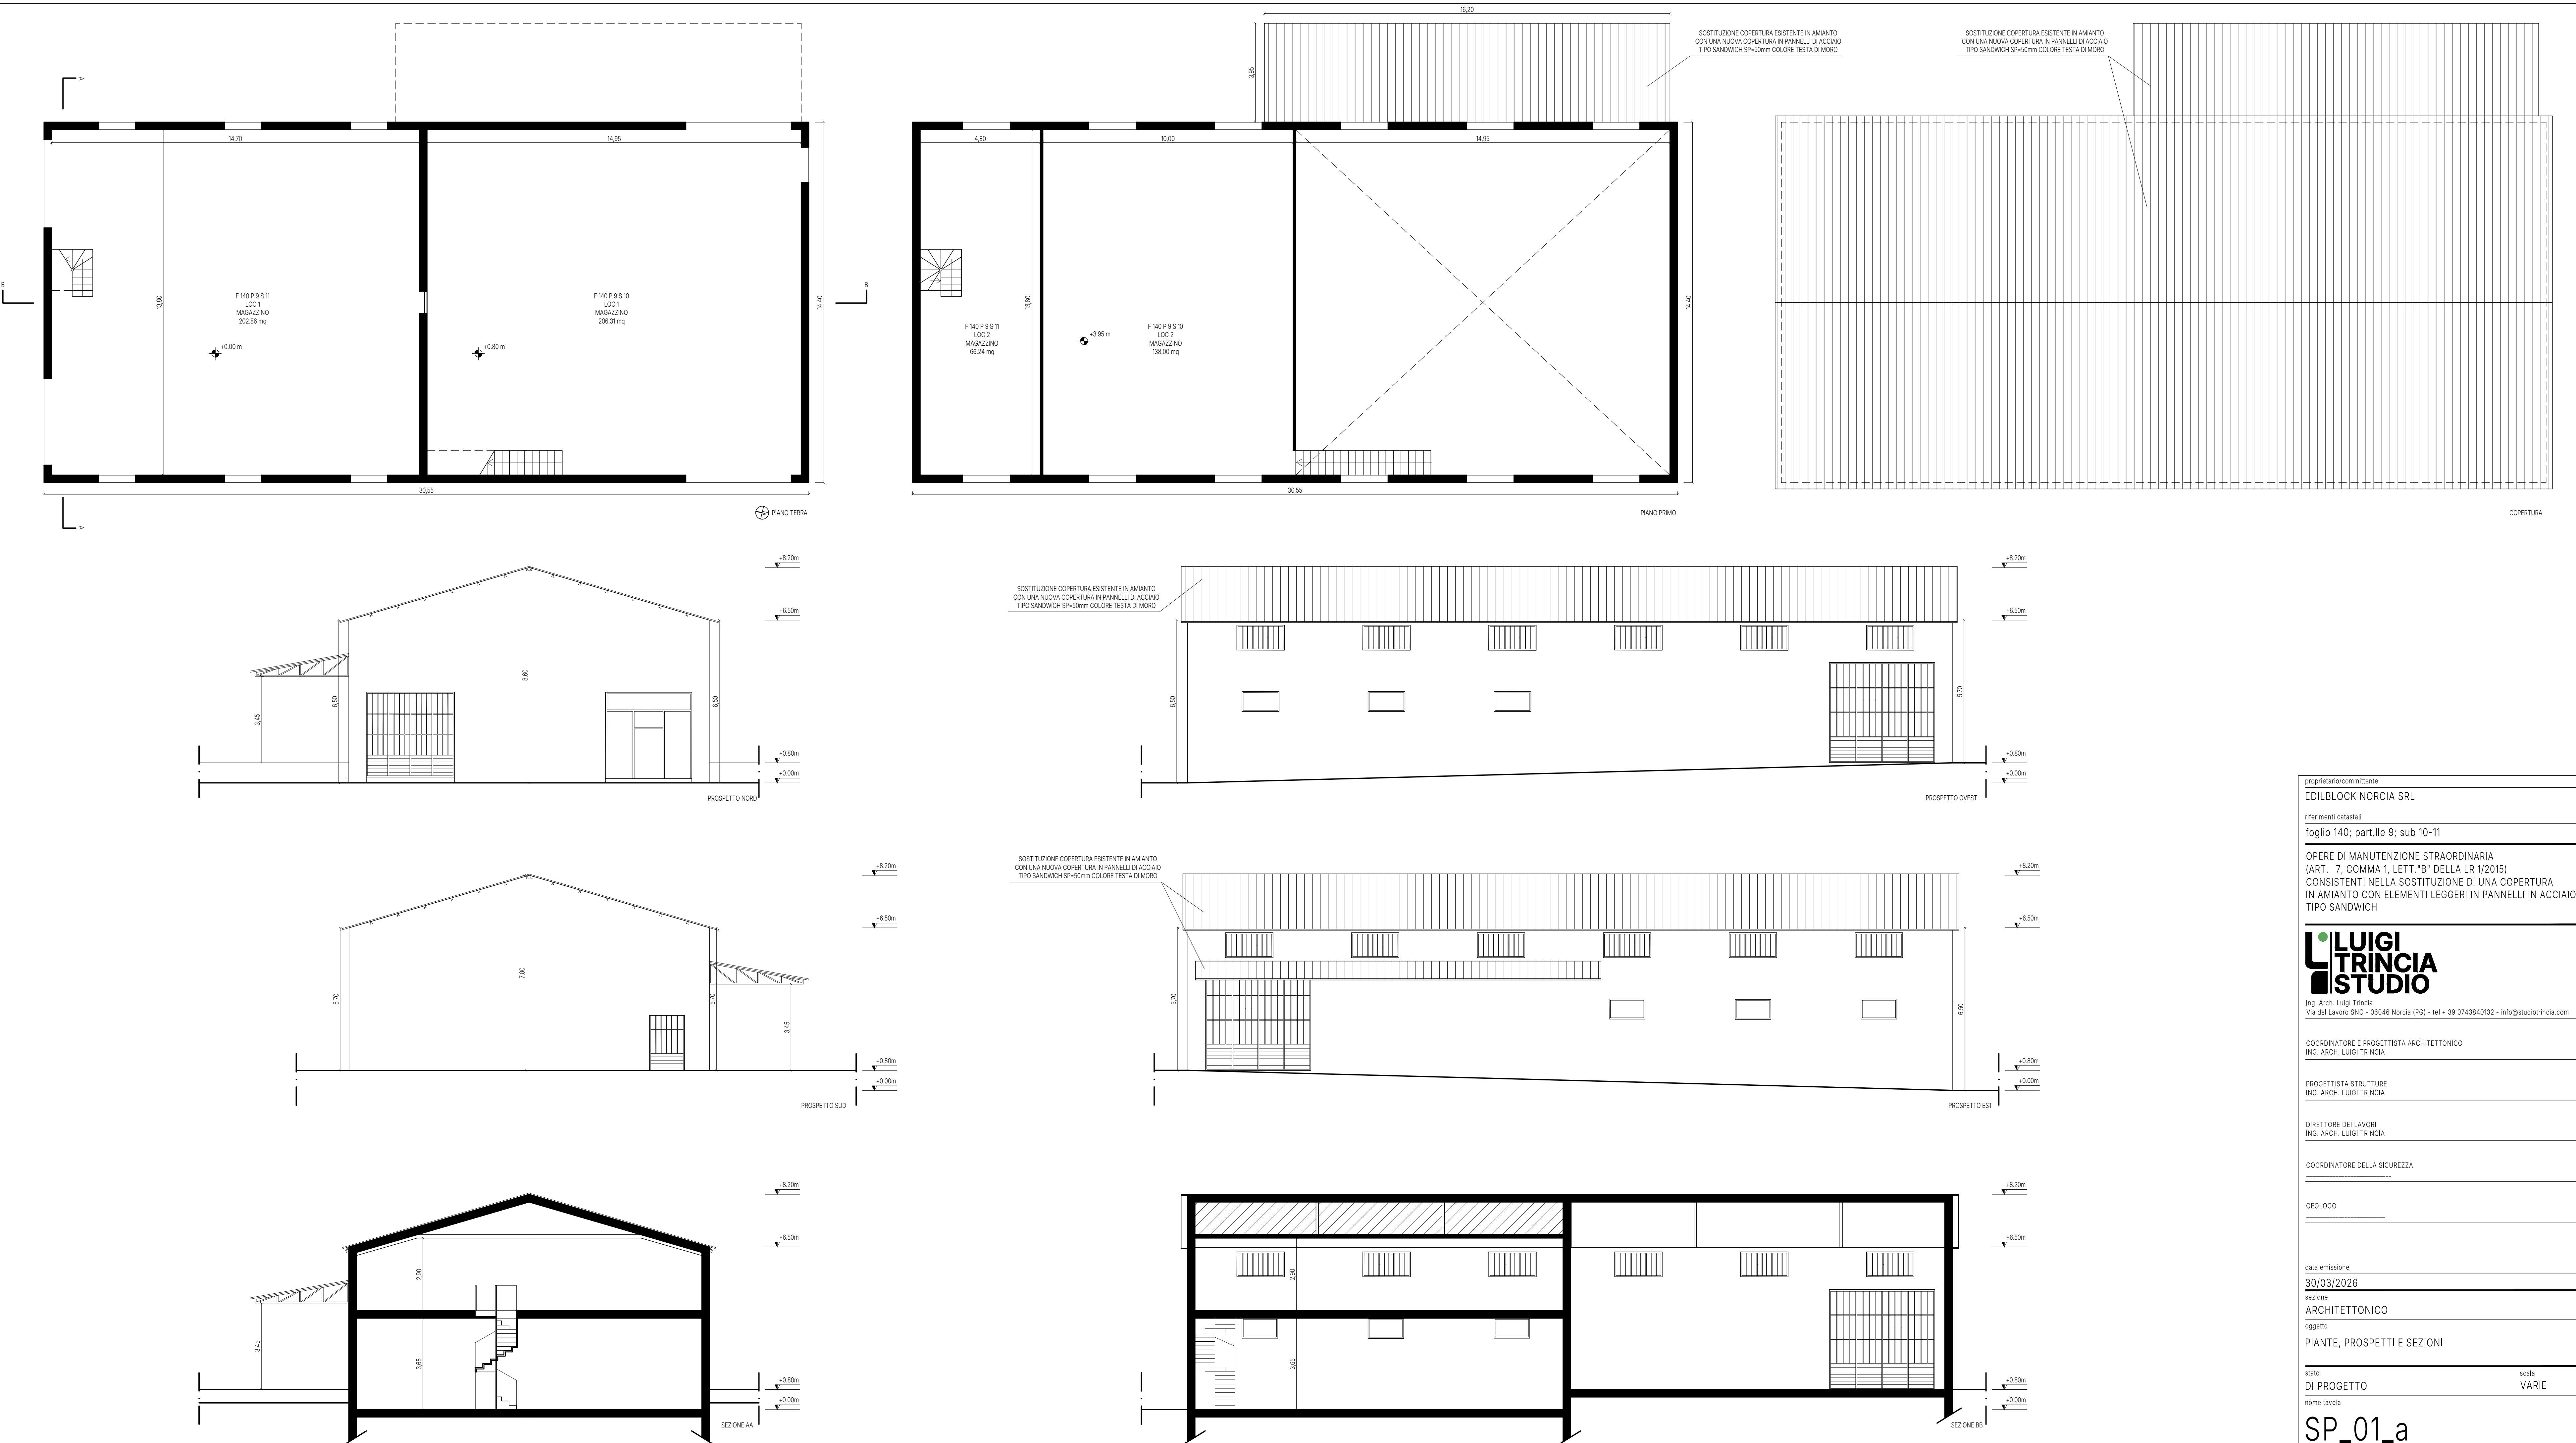

proprietario/committente	EDILBLOCK NORCIA SRL
referimenti catastali	foglio 140; part.IIe 9; sub 10-11
OPERE DI MANUTENZIONE STRAORDINARIA (ART. 7, COMMA 1, LETT. "B" DELLA LR 1/2015) CONSISTENTI NELLA SOSTITUZIONE DI UNA COPERTURA IN AMIANTO CON ELEMENTI LEGGERI IN PANNELLI IN ACCIAIO TIPO SANDWICH	
LUIGI TRINCIA STUDIO Ing. Arch. Luigi Trincia Via del Lavoro SNC - 06046 Norcia (PG) - tel + 39 0743840132 - info@studiotrincia.com	
COORDINATORE E PROGETTISTA ARCHITETTONICO	ING. ARCH. LUIGI TRINCIA
PROGETTISTA STRUTTURE	ING. ARCH. LUIGI TRINCIA
DIRETTORE DEI LAVORI	ING. ARCH. LUIGI TRINCIA
COORDINATORE DELLA SICUREZZA	
GEOLOGO	
data emissione	30/03/2026
sezione	ARCHITETTONICO
oggetto	PIANTE, PROSPETTI E SEZIONI
stato	DI PROGETTO
scala	VARIE
nome tavola	SP_01_a