


PROVINCIA DI PERUGIA
COMUNE DI NORCIA

Interventi per la riparazione dei danni gravi di edifici con tipologia costruttiva assimilabile ad abitativa danneggiati dagli eventi sismici del 24 agosto 2016 e successivi
Ordinanza n°130/2022 (Testo unico della ricostruzione privata)



TAVOLA	SCALA	DATA	VARIANTE	INQUADRAMENTO PIANO QUOTATO
SP.01f	1:100	Febbraio 2026		
COMMITTENTI		PROGETTISTA e DIRETTORE DEI LAVORI		
CONDOMINIO TESTA-COCCIA Procuratore: Testa Fabiola		Ing. Giovanni Perla		
COMUNE DI NORCIA Loc. Castelluccio - Via della Sibilla, n° 57 Foglio 48 - Part. 62 - 467 - 1233 (N.C.E.U.)				
File: 16018_Architettonico_VAR_int		Dis.: G.P.	AGGIORNAMENTI	
ANNOTAZIONI			1	3
			2	4

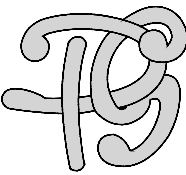


ING. GIOVANNI PERLA
Sede legale: Via S. Lucia, 56 Tel. 0742-301028
06083 BASTIA UMBRA (PG) Cell. 333-4019306
Sede op.: Via G. di Vittorio, 7 e-mail gioperla@tiscali.it
06038 SPELLO (PG) Pec: giovanni.perla@ingpec.eu

LEGENDA

- Edificio da demolire e ricostruire
- Aree scoperte
- Fabbricati circostanti
- Strade

- Quote altimetriche rilevate
- Accessi al fabbricato

N.B. Avendo un ricostruzione del fabbricato sulla stessa area di sedime, le distanze e le quote indicate sono le stesse sia per lo stato approvato che per la variante.

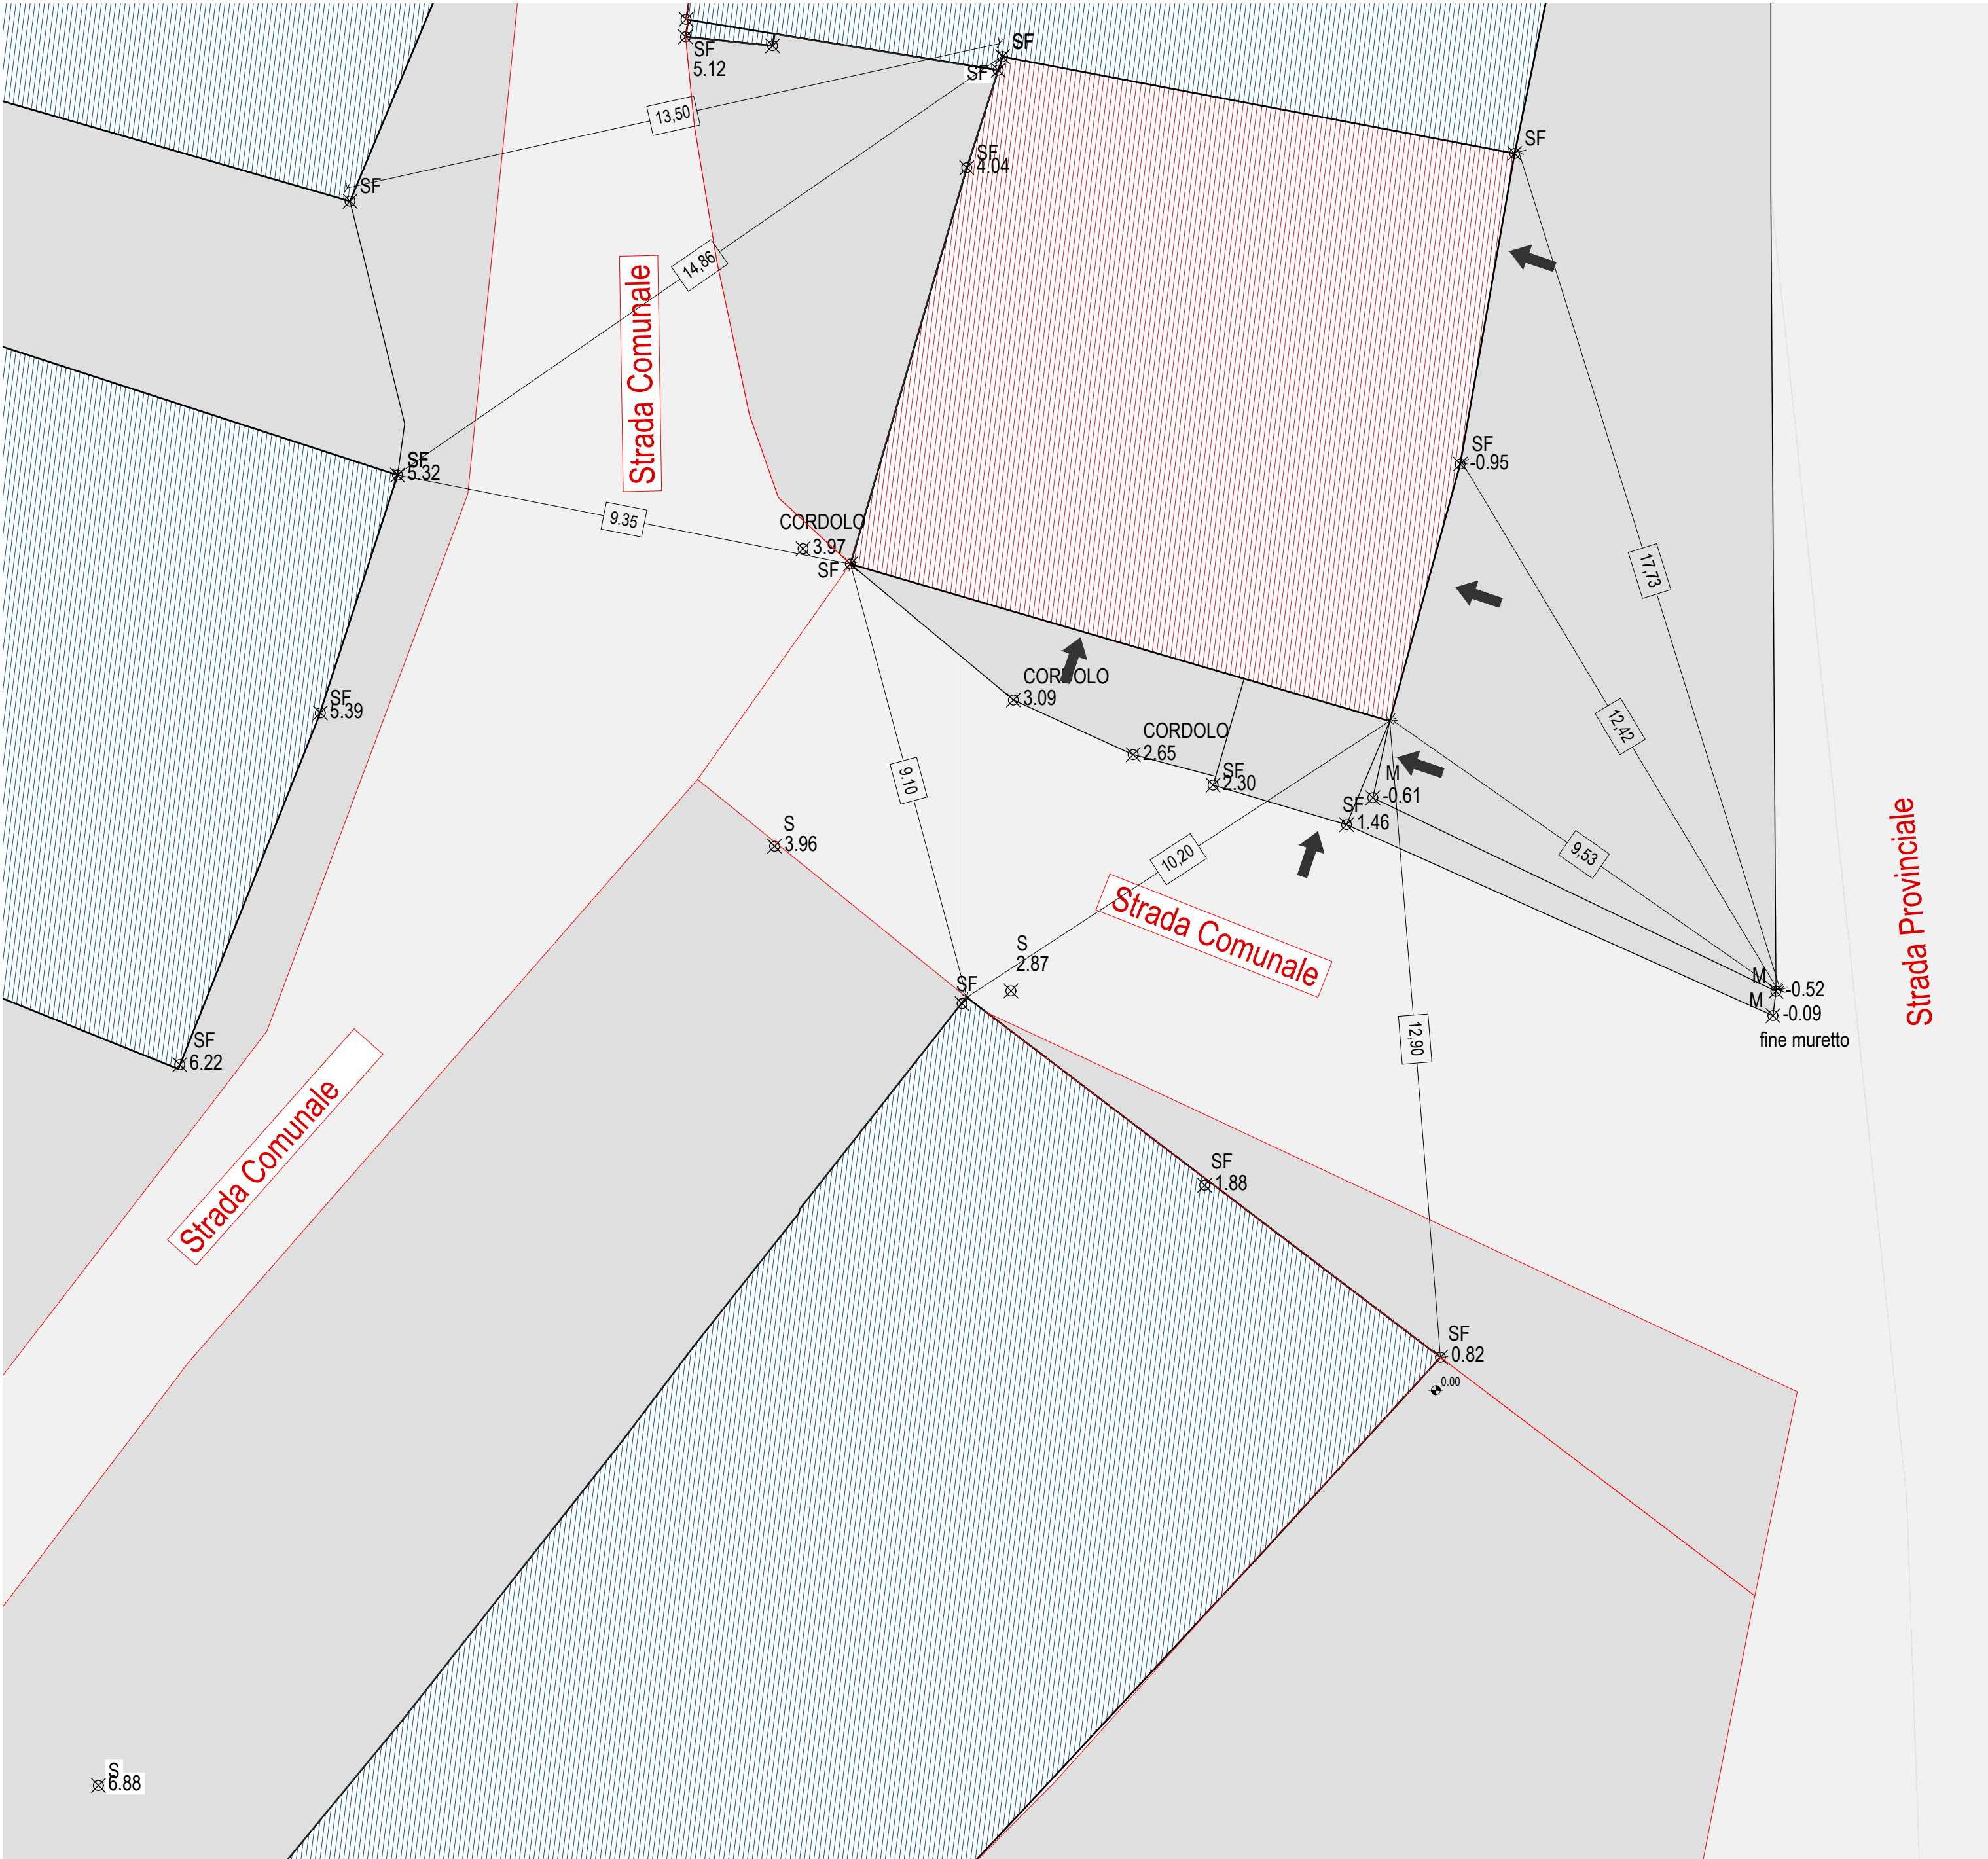

PIANO PRIMO