




COMUNE DI MONTEMONACO

provincia di Ascoli Piceno

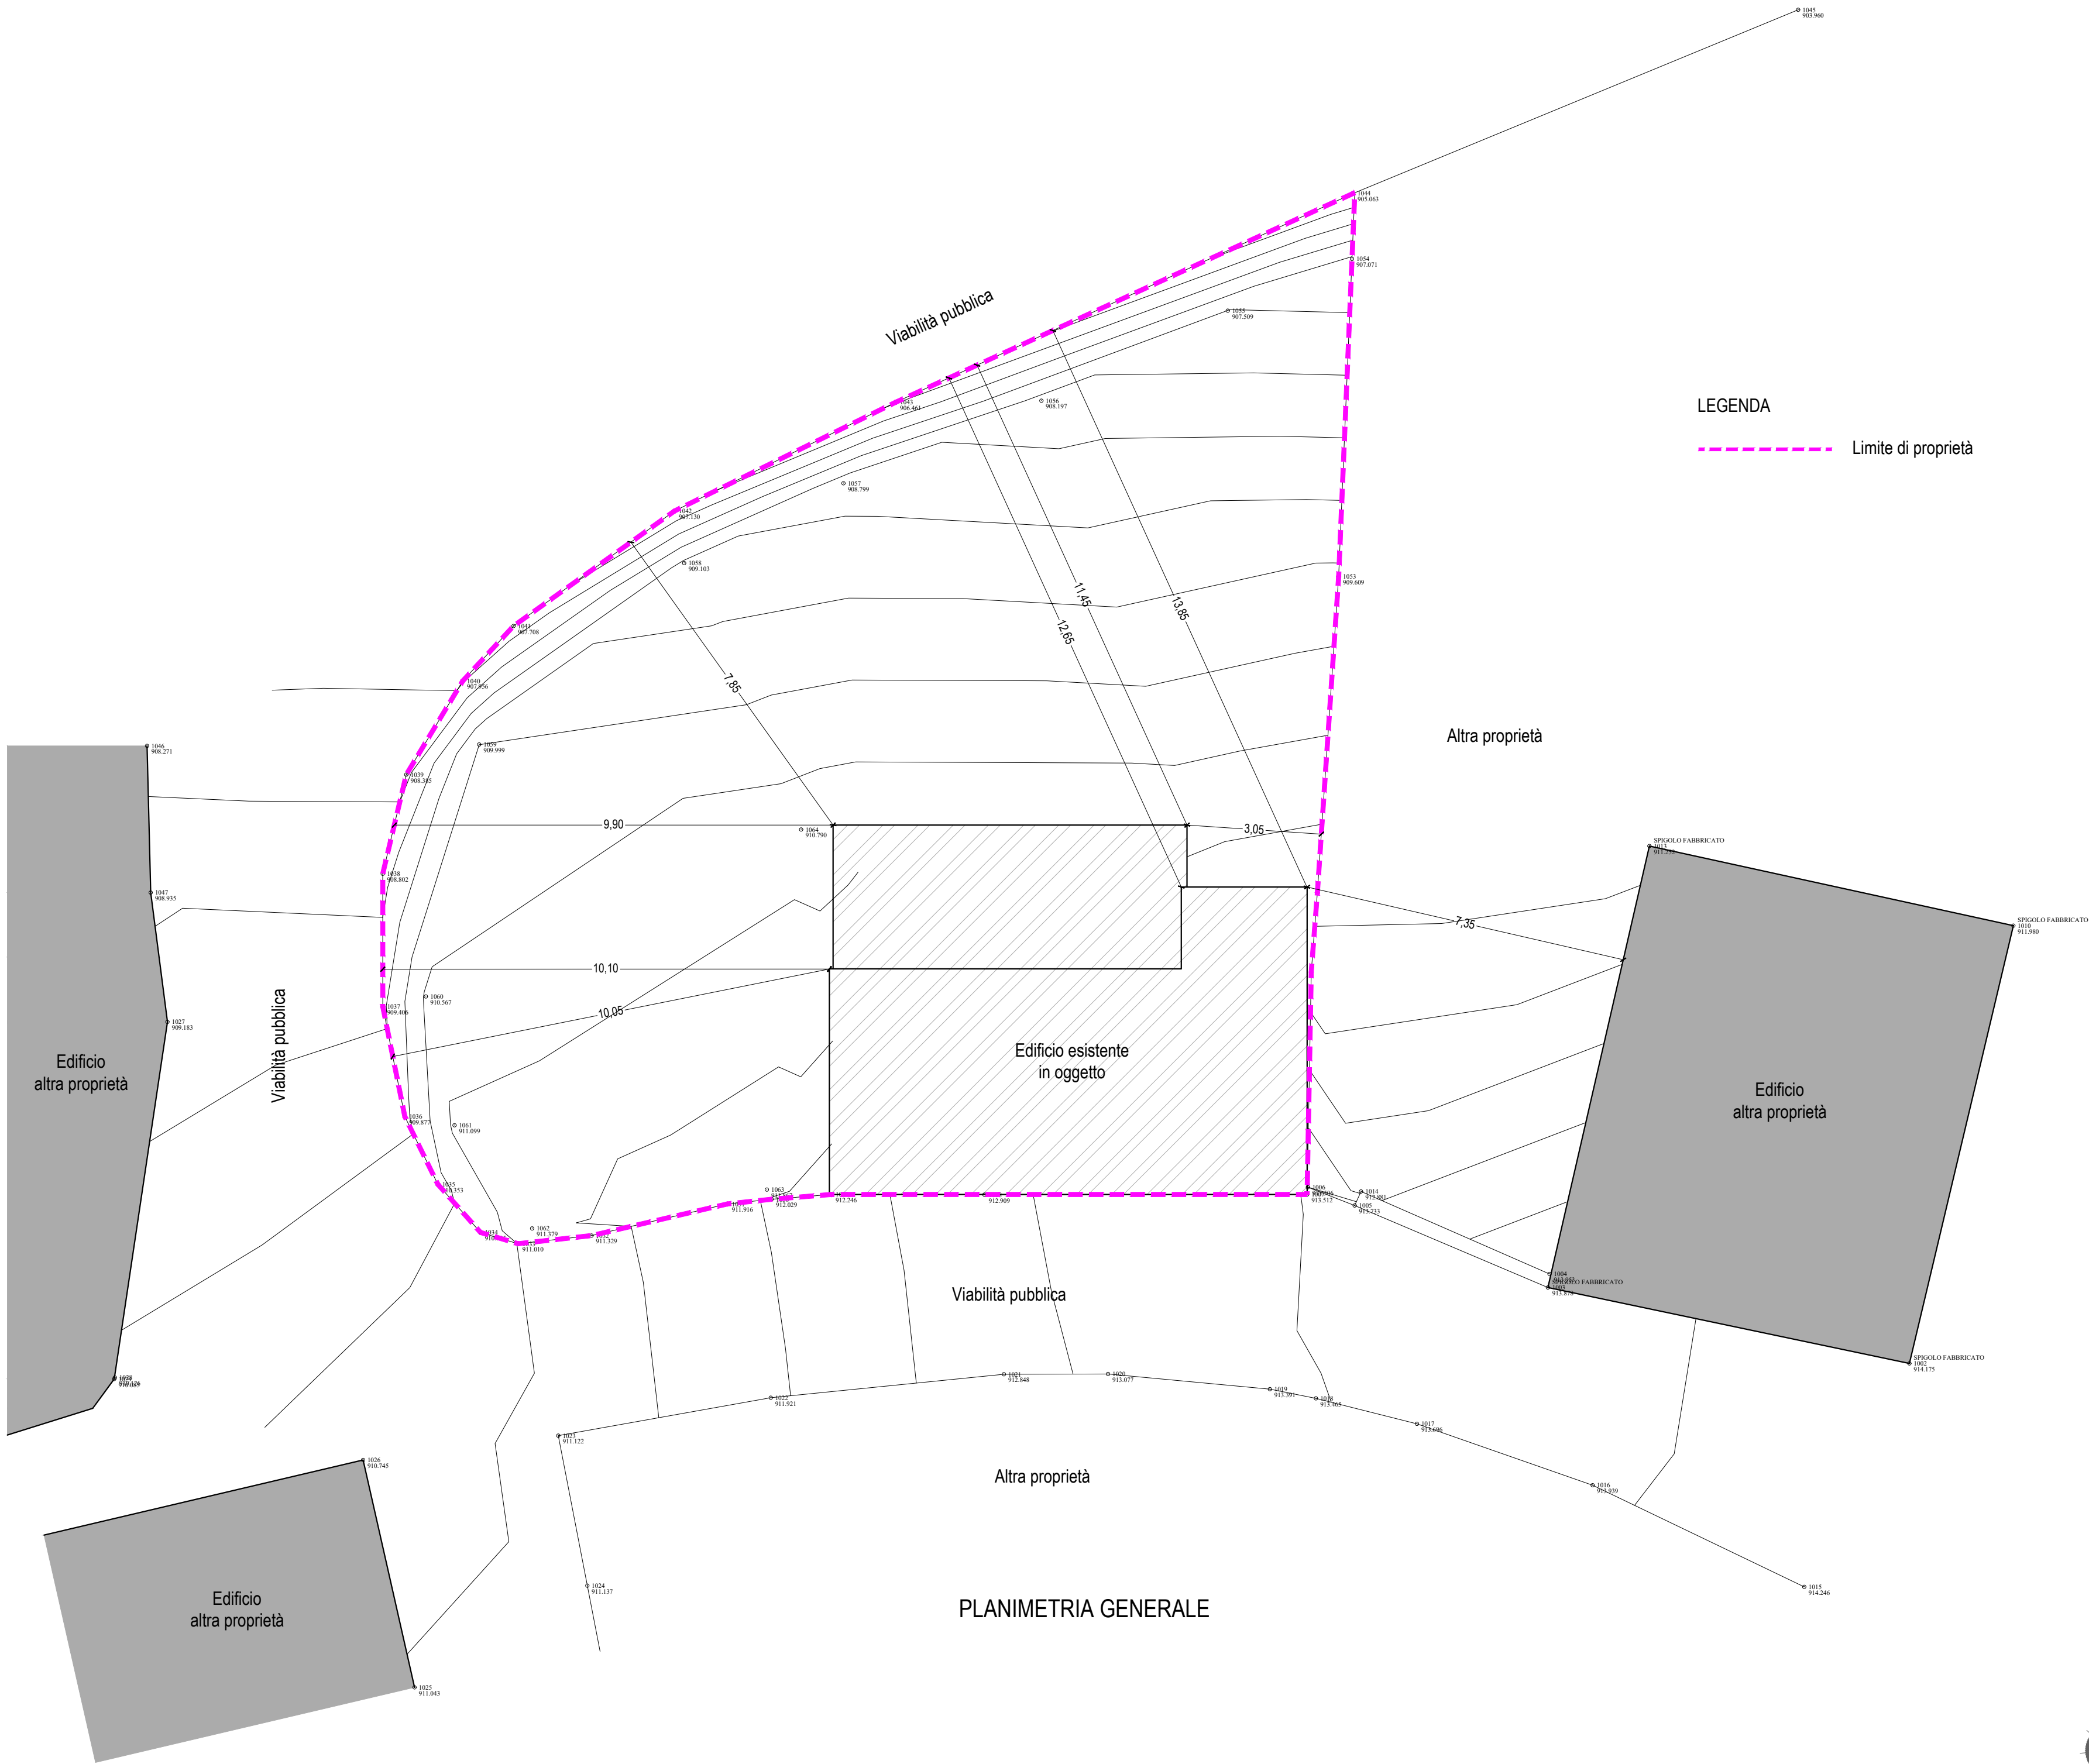

O.C.S.R. N. 19 del 07-04-2017 e ss.mm.ii.

INTERVENTI DI DEMOLIZIONE e RICOSTRUZIONE EDIFICIO DESTINATO  
AD USO RESIDENZIALE CLASSIFICATO CON LIVELLO OPERATIVO "L4"

ORDINANZA SINDACALE DI INAGIBILITÀ N. 78 PROT. 2333 DEL

14/04/2017 - scheda AEDES PROT. 0603213 DEL 23/06/2017

Proprietario: GIANNINI FABRIZIO

Ubicazione:  
Frazione Vallegrascia

TAV.

PLANIMETRIA GENERALE DI RILIEVO

SF04

Dicembre 2024

Scala 1:100

BRUNO SIMONI

GEOMETRA




PROGETTO ESECUTIVO

STUDIO TECNICO SIMONI

via Rocco Chinnici n. 4 - 62100 - Macerata (MC) - tel./fax 0733 263589 - mobile 338 2518424 - partita i.v.a. 01438510438  
e-mail: brunosimoni@libero.it - bruno.simoni@geopec.it

Il presente elaborato e tutte le informazioni in esso contenute sono di proprietà esclusiva. Eventuali riproduzioni, copie o pubblicazioni sono subordinate all'autorizzazione scritta del progettista e/o proprietario.

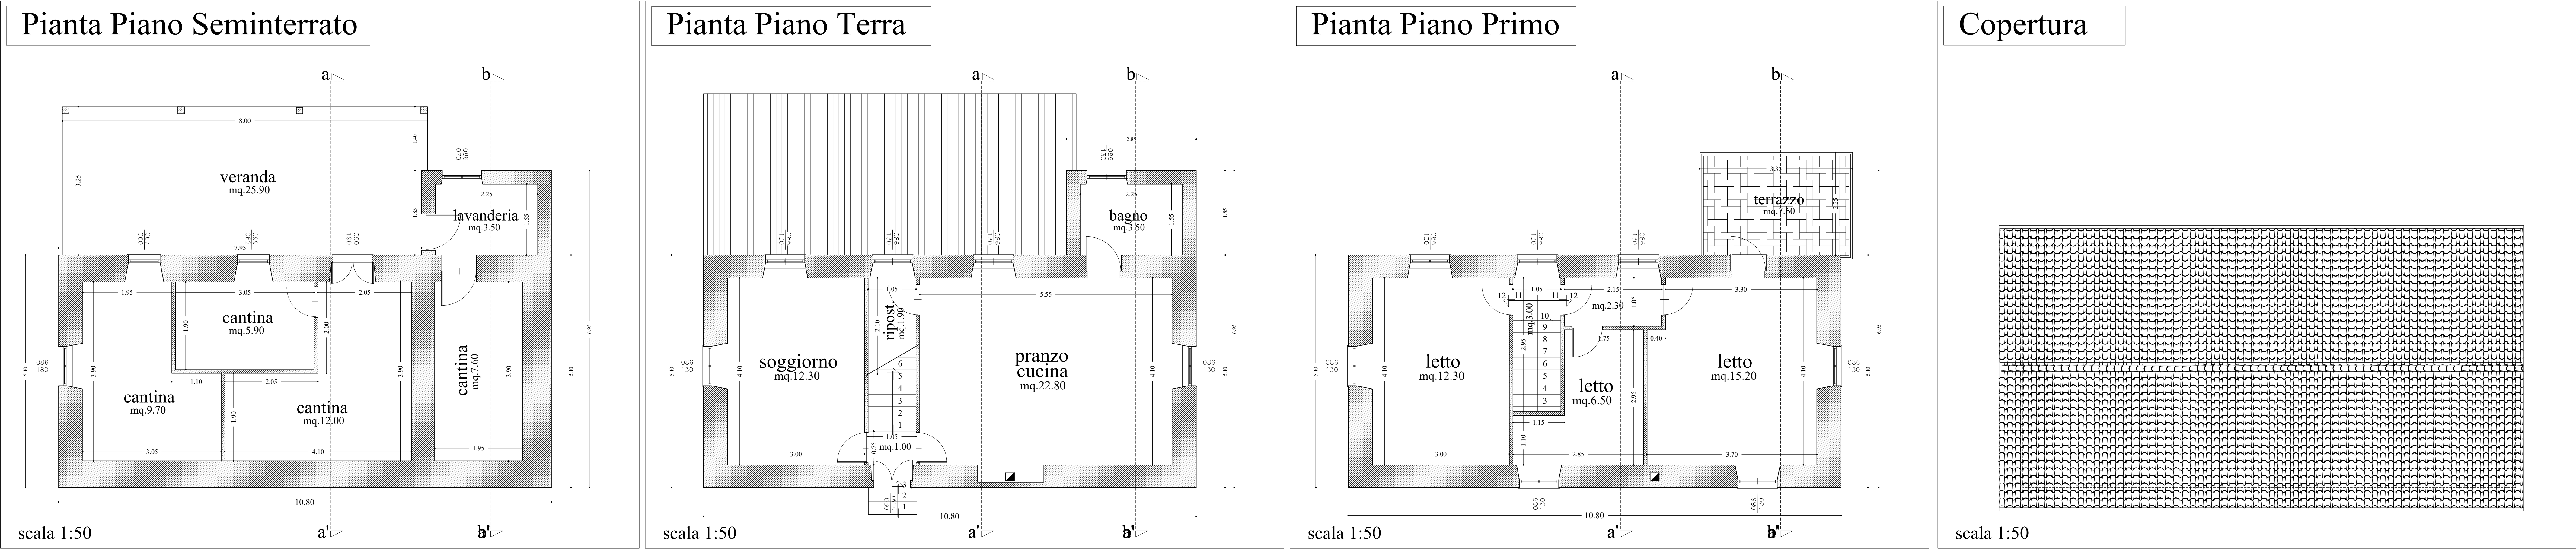


# legenda

## RILIEVO STRUTTURALE DELLO STATO DI FATTO

| P                         | PARETI                                  | O   SOLAI E COPERTURE            | A   ARCHITRAVI E VOLTE    |                 |                 |
|---------------------------|-----------------------------------------|----------------------------------|---------------------------|-----------------|-----------------|
| PARETI IN PIETRA          |                                         | ORIZZONTAMENTI SOLAI E COPERTURE |                           |                 |                 |
| P <sub>1</sub>            | copoli o pietrame sbizzato              | O <sub>1a</sub>                  | legno                     | A <sub>1</sub>  | pietra          |
| P <sub>2</sub>            | pietra squadrata                        | O <sub>1b</sub>                  | legno e laterizio         | A <sub>2</sub>  | laterizio       |
| P <sub>3</sub>            | a sacco                                 | O <sub>2</sub>                   | laterizio c.a.            | A <sub>3</sub>  | c.a.            |
| P <sub>4</sub>            | pietrame a doppio paramento non colleg. | O <sub>3</sub>                   | c.a.                      | A <sub>4</sub>  | legno           |
| P <sub>5</sub>            | pietra laterizio                        | O <sub>4</sub>                   | acciaio                   | A <sub>5</sub>  | volta in pietra |
| P <sub>6</sub>            | pietra cie                              | O <sub>5</sub>                   | acciaio e volte in later. | A <sub>6</sub>  | volta in lat.   |
| P <sub>7</sub>            | laterizio cie                           | O <sub>6</sub>                   | volta in later.           | A <sub>7</sub>  | volta in c.i.s. |
| PARETI IN MURATURA MISTA  |                                         | PARETI IN BLOCCHI                |                           |                 |                 |
| P <sub>8</sub>            | pietra laterizio                        | Q <sub>1</sub>                   | volta in pietra           | L <sub>1</sub>  | isolata         |
| P <sub>9</sub>            | pietra cie                              | Q <sub>2</sub>                   | volta in c.a.             | L <sub>2</sub>  | diffusa         |
| P <sub>10</sub>           | laterizio cie                           | Q <sub>3</sub>                   | volta in c.a.             | L <sub>3</sub>  | diffusa grave   |
| P <sub>11</sub>           | pietra pieno                            | Q <sub>4</sub>                   | capriata in legno         | L <sub>4</sub>  | a croce         |
| P <sub>12</sub>           | forato                                  | Q <sub>5</sub>                   | capriata in acciaio       | L <sub>5</sub>  | cantonale       |
| P <sub>13</sub>           | semp. armato                            | Q <sub>6</sub>                   | capriata in acciaio       | L <sub>6</sub>  | schacciamento   |
| PARETI IN LATERIZIO       |                                         | T   TRAVI                        |                           |                 |                 |
| P <sub>14</sub>           | mattoni pieni a una testata             | T <sub>1</sub>                   | legno                     | L <sub>7</sub>  | incrocio        |
| P <sub>15</sub>           | mattoni pieni a due testate             | T <sub>2</sub>                   | ferro                     | L <sub>8</sub>  | strapiombo      |
| P <sub>16</sub>           | semipieno                               | T <sub>3</sub>                   | c.a.-lateriz.             | L <sub>9</sub>  | crollo          |
| P <sub>17</sub>           | mattoni forati                          | T <sub>4</sub>                   | c.a.pref.                 | L <sub>10</sub> | architrave      |
| P <sub>18</sub>           | laterizio a 4 e 8 fori                  | T <sub>5</sub>                   | c.a.pref.                 | L <sub>11</sub> | a soffitto      |
| PARETI IN MATERIE DIVERSE |                                         | S   SCALE                        |                           |                 |                 |
| P <sub>19</sub>           | pareti in legno                         | S <sub>1</sub>                   | legno                     | L <sub>12</sub> | pavimento       |
| P <sub>20</sub>           | pareti in tulo                          | S <sub>2</sub>                   | ferro e laterizio         | L <sub>13</sub> | orizzontale     |
| P <sub>21</sub>           | pareti in tulo                          | S <sub>3</sub>                   | ferro                     | L <sub>14</sub> | diagonale       |
| P <sub>22</sub>           | cart gesso                              | S <sub>4</sub>                   | pietra                    | L <sub>15</sub> | cordini tondati |
|                           |                                         | S <sub>5</sub>                   | c.a.                      |                 |                 |

SOFITTI AFFRESCATI

PARETI DECORATE

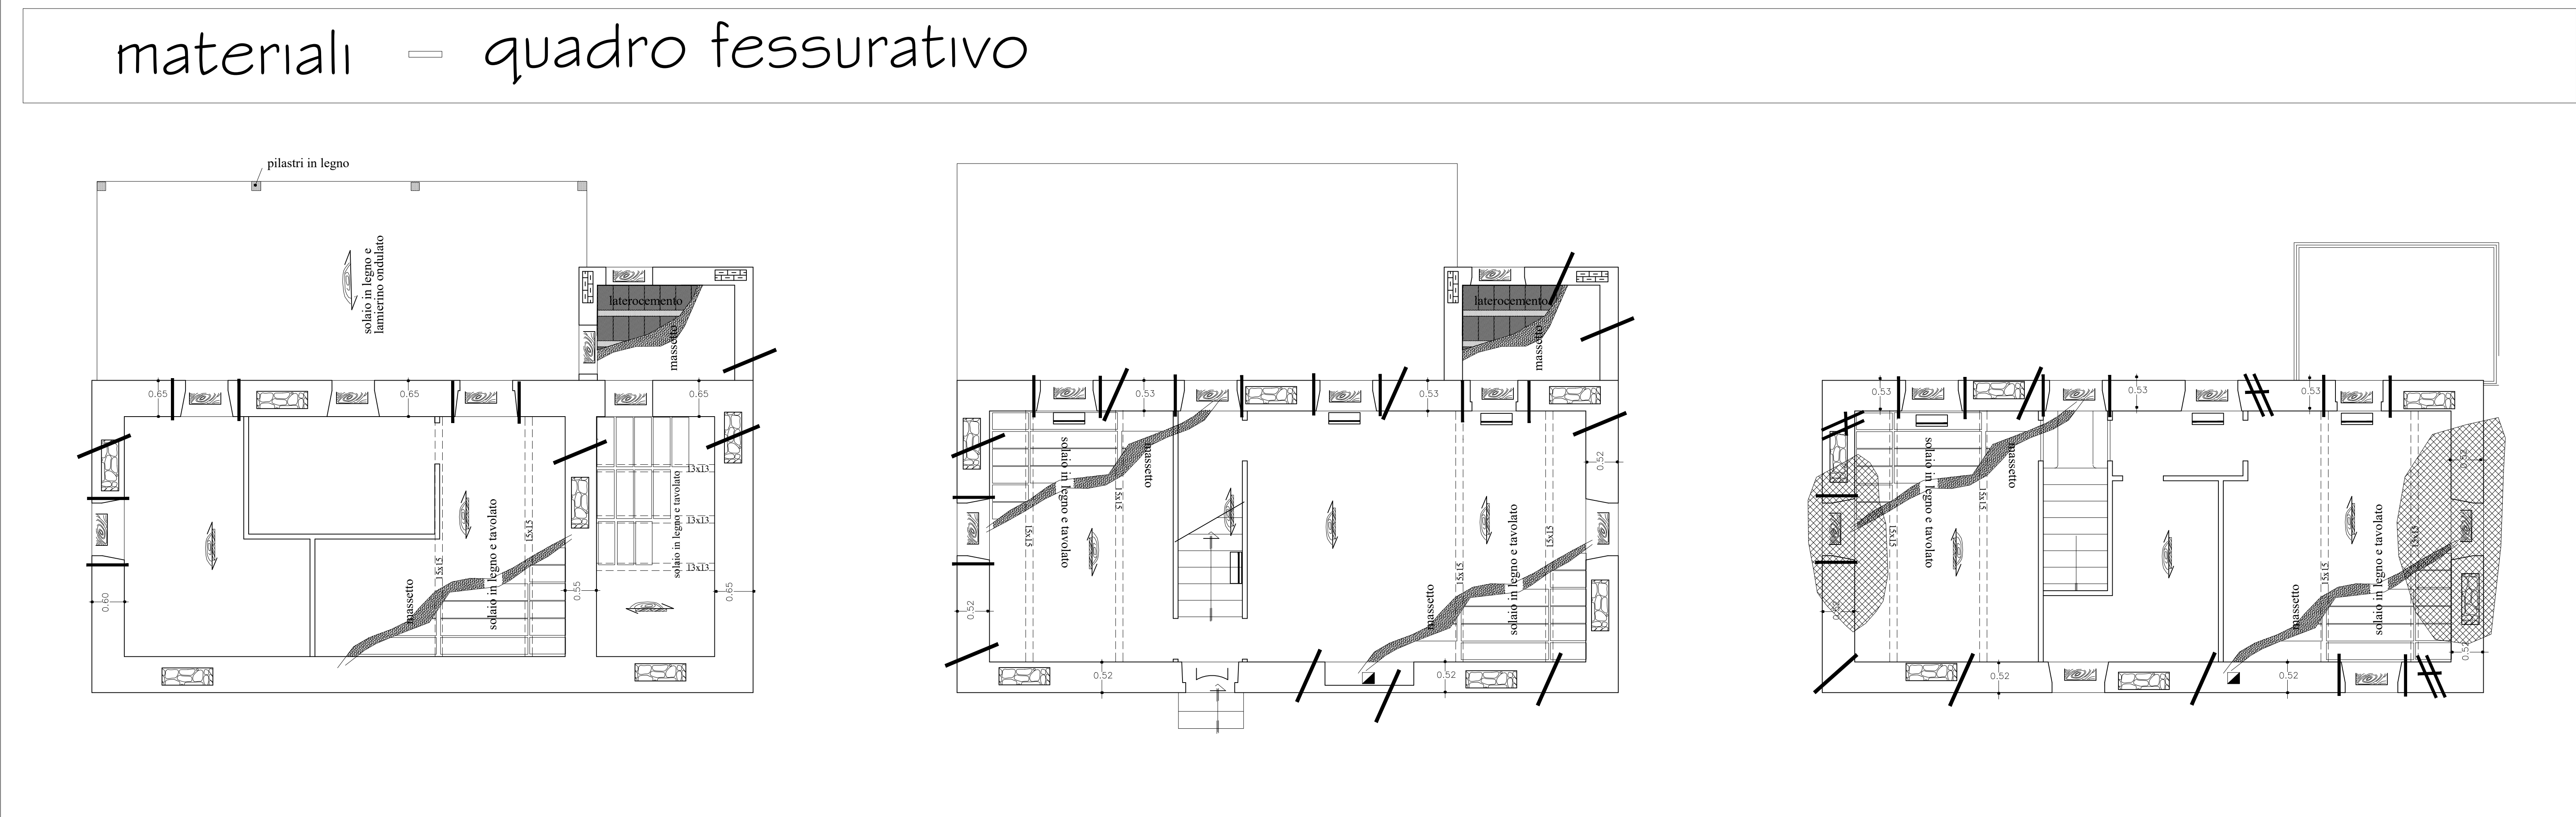

## superfici utili

|               |                   |
|---------------|-------------------|
| ingresso      | mq. 1.00          |
| soggiorno     | mq. 12.30         |
| bagno         | mq. 3.50          |
| pranzo/cucina | mq. 22.80         |
| ripostiglio   | mq. 1.90          |
| scala         | mq. 3.00          |
| disimpegno    | mq. 2.30          |
| letto         | mq. 15.20         |
| letto         | mq. 6.50          |
| letto         | mq. 12.30         |
| cantina       | mq. 9.70          |
| cantina       | mq. 12.00         |
| cantina       | mq. 5.90          |
| cantina       | mq. 7.60          |
| lavanderia    | mq. 3.50          |
| terrazzo      | mq. 7.60          |
| veranda       | mq. 25.90         |
| <b>totale</b> | <b>mq. 153.00</b> |

## COMUNE DI MONTEMONACO

provincia di Ascoli Piceno

O.C.S.R. N. 19 del 07-04-2017 e ss.mm.ii.  
INTERVENTI DI DEMOLIZIONE e RICOSTRUZIONE EDIFICIO DESTINATO  
AD USO RESIDENZIALE CLASSIFICATO CON LIVELLO OPERATIVO "L4"  
ORDINANZA SINDACALE DI INAGIBILITÀ N. 78 PROT. 2333 DEL  
14/04/2017 - scheda AEDES PROT. 0603213 DEL 23/06/2017

Proprietario: GIANNINI FABRIZIO Ubicazione: Frazione Valleggrascia

|      |                                                                                     |            |
|------|-------------------------------------------------------------------------------------|------------|
| TAV. | RILIEVO ARCHITETTONICO DELL'EDIFICIO<br>PIANTE, QUADRO FESSURATIVO, SUPERFICI UTILI |            |
| SF02 | Dicembre 2024                                                                       | Scala 1:50 |

BRUNO SIMONI






GEOMETRA



PROGETTO ESECUTIVO

STUDIO TECNICO SIMONI  
via Rosco Chervici n. 4 - 62100 - Macerata (MC) - tel./fax 0733 263589 - mobile 338 2518424 - partita I v.a. 01438510438  
e-mail: brunosimoni@libero.it - brunosimoni@geopac.it

Il presente elaborato e tutte le informazioni in esso contenute sono di proprietà esclusiva. Eventuali riproduzioni, copie o pubblicazioni sono subordinate all'autorizzazione scritta del progettista e/o proprietario.

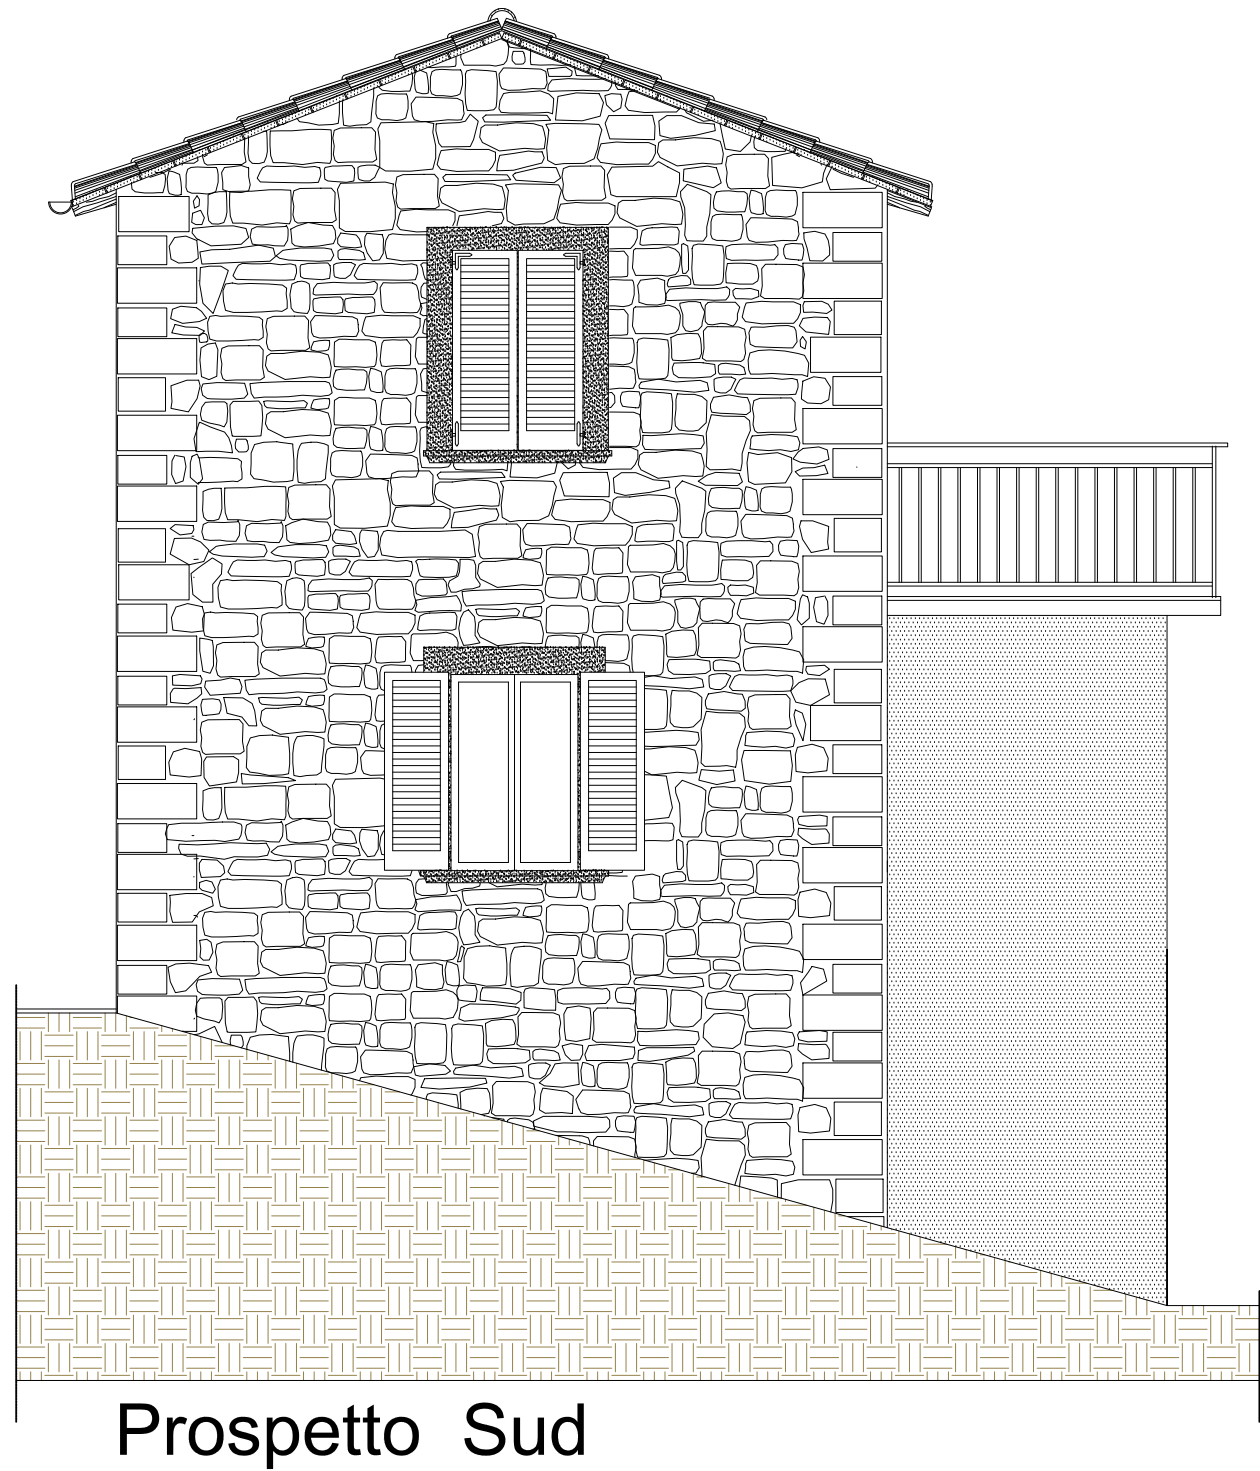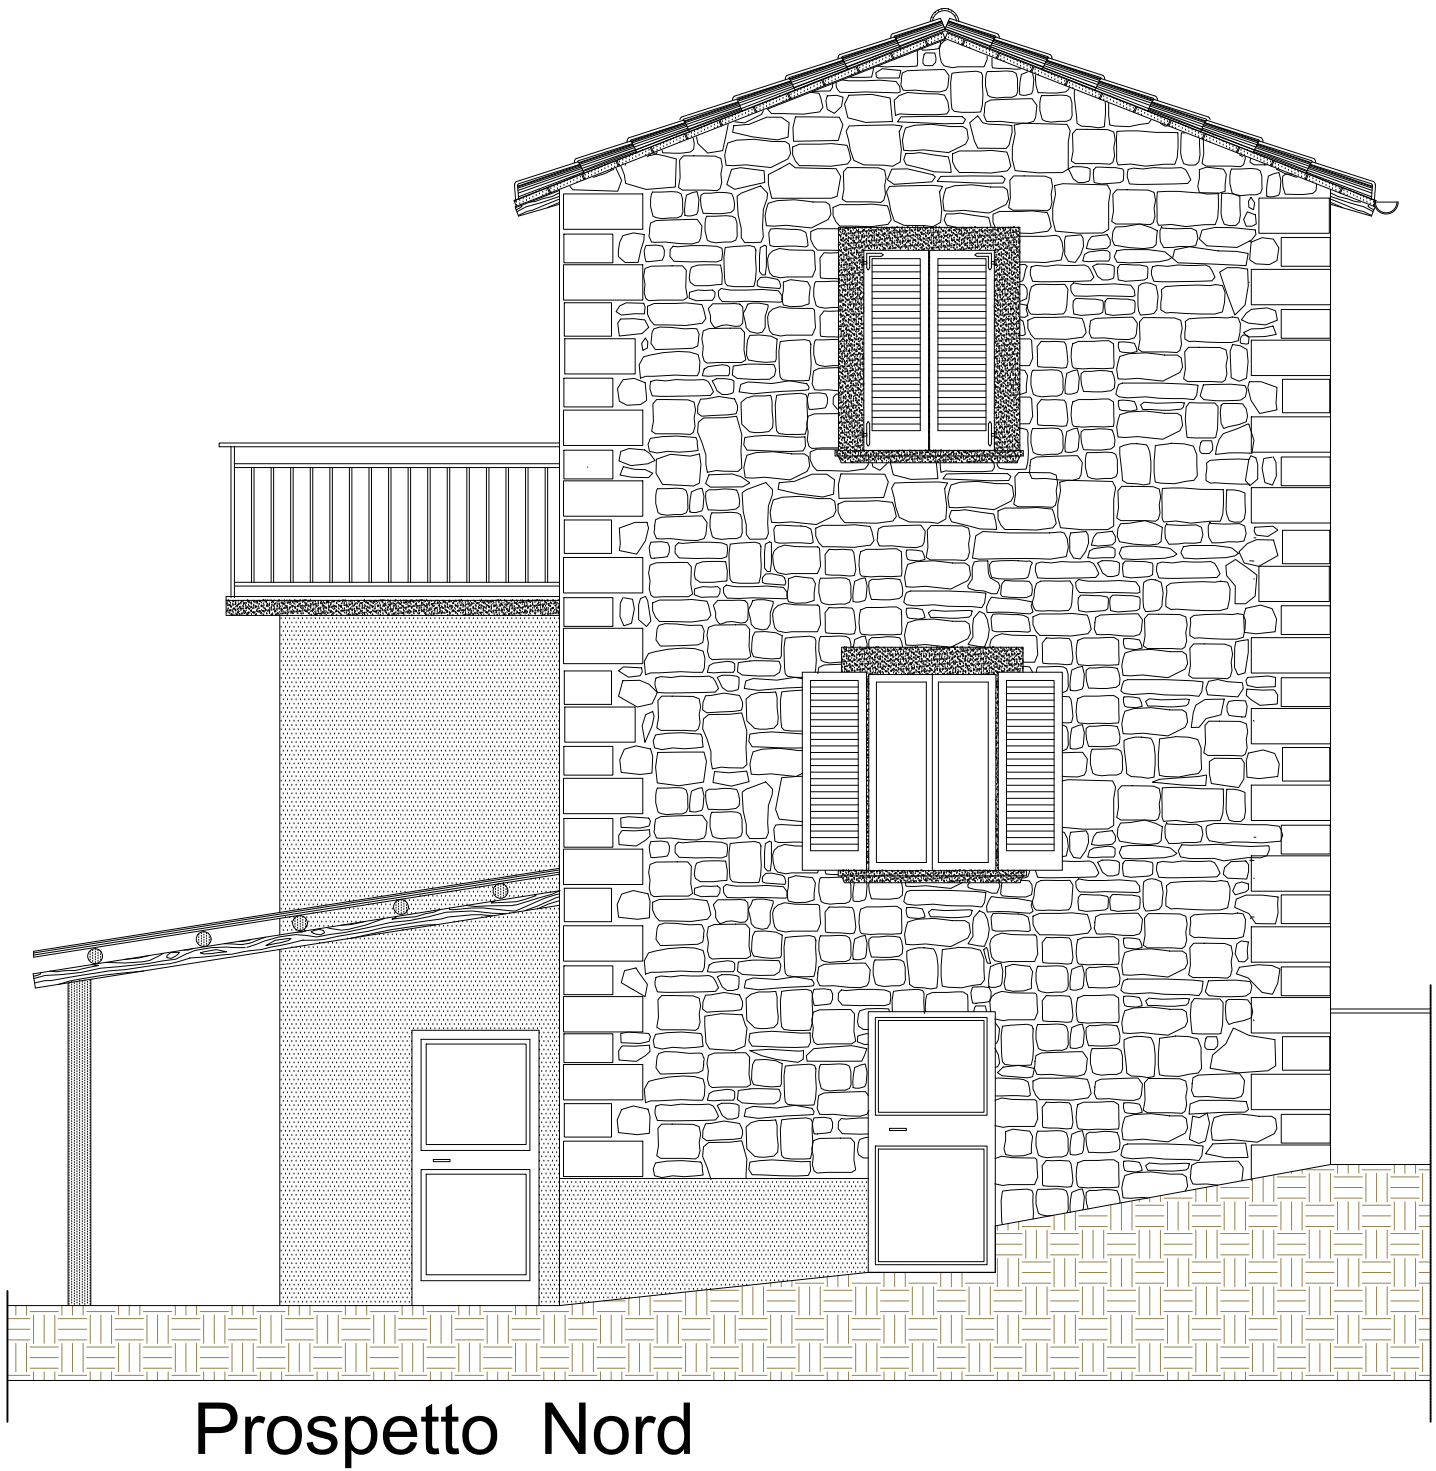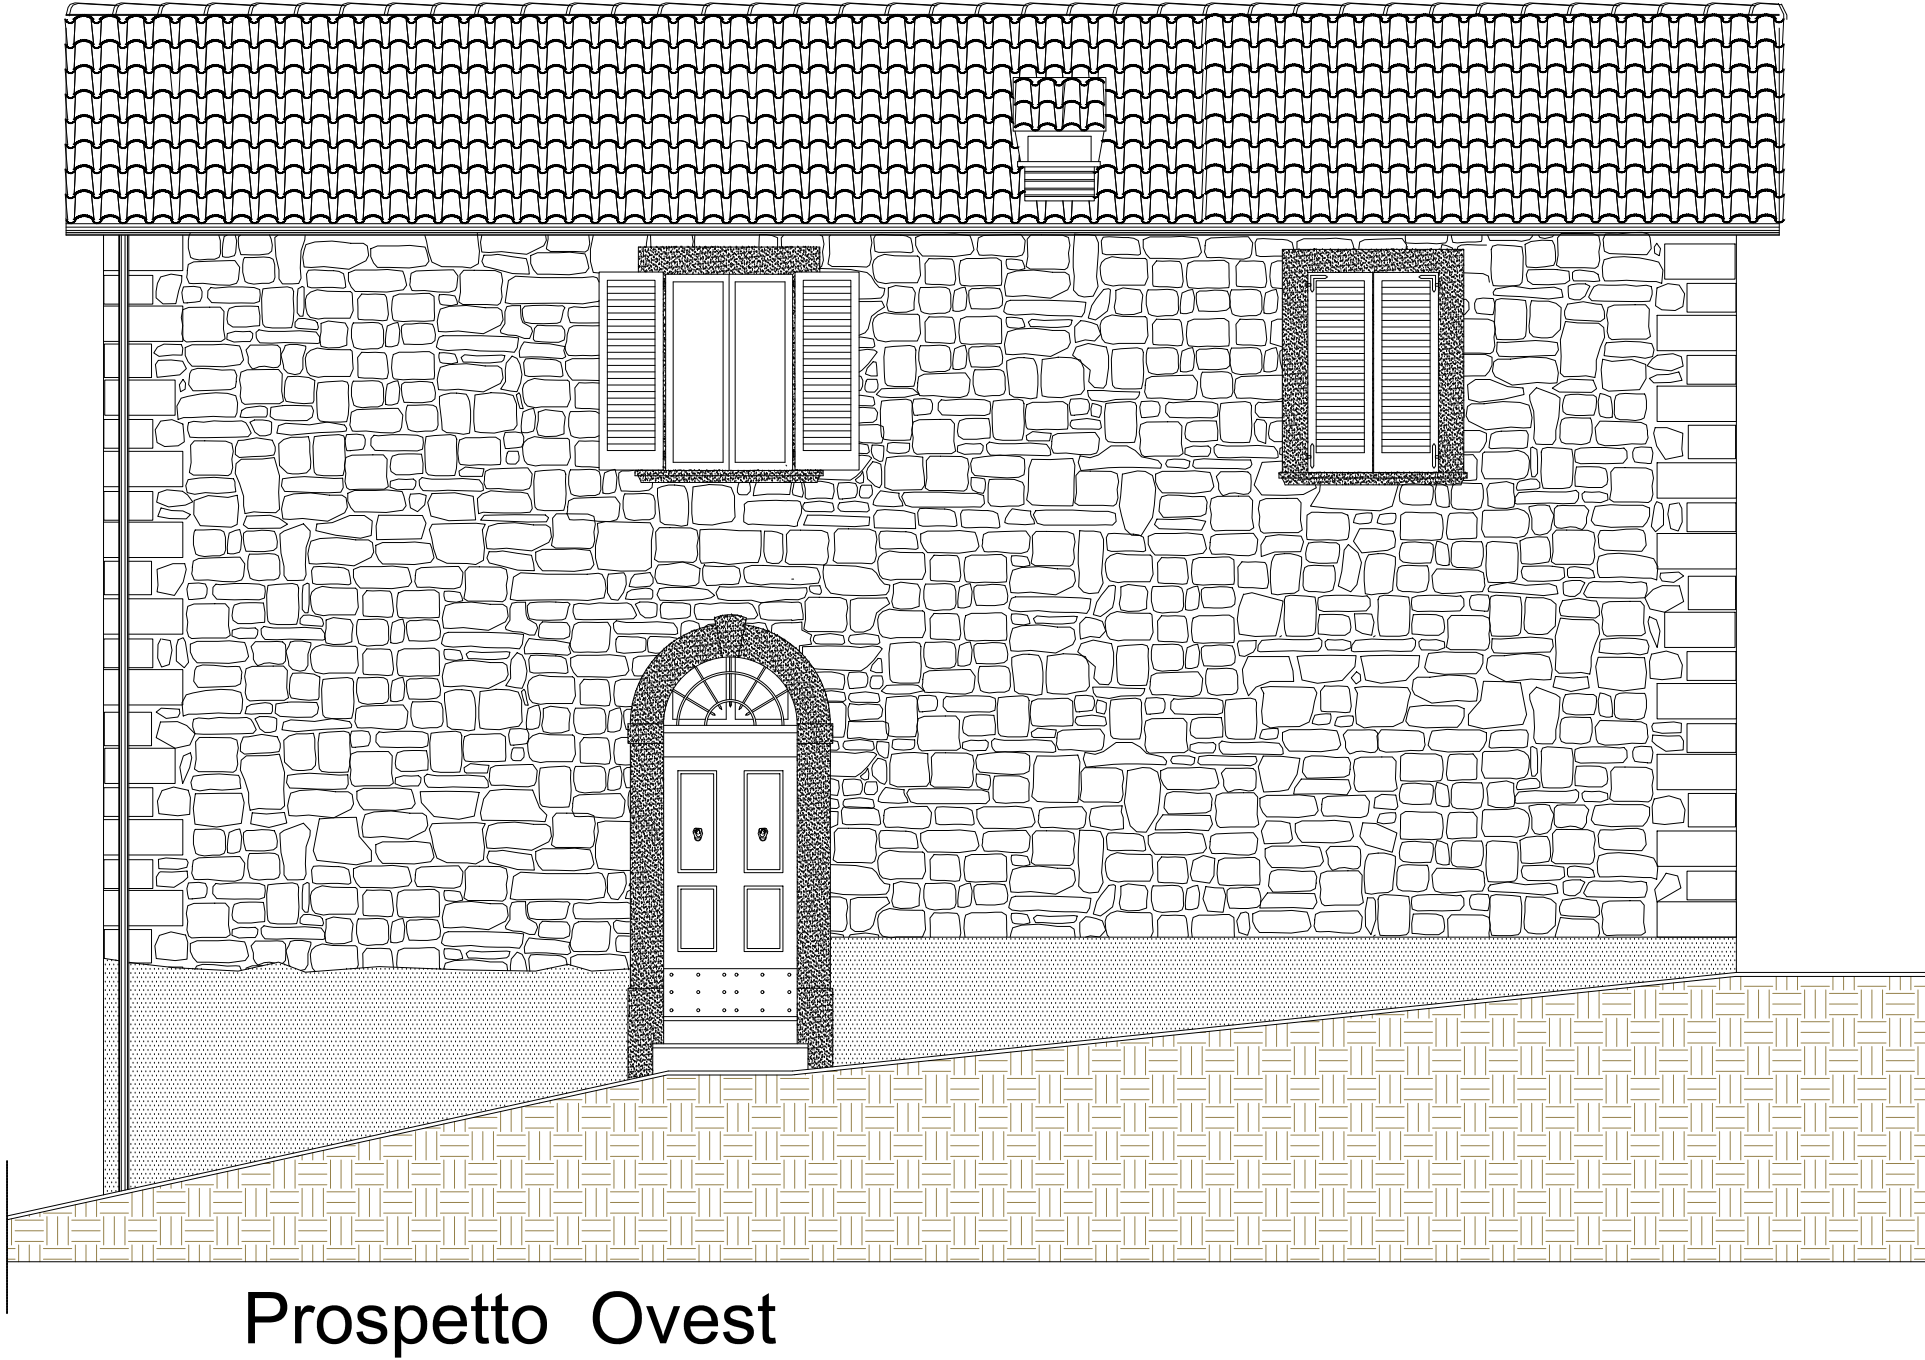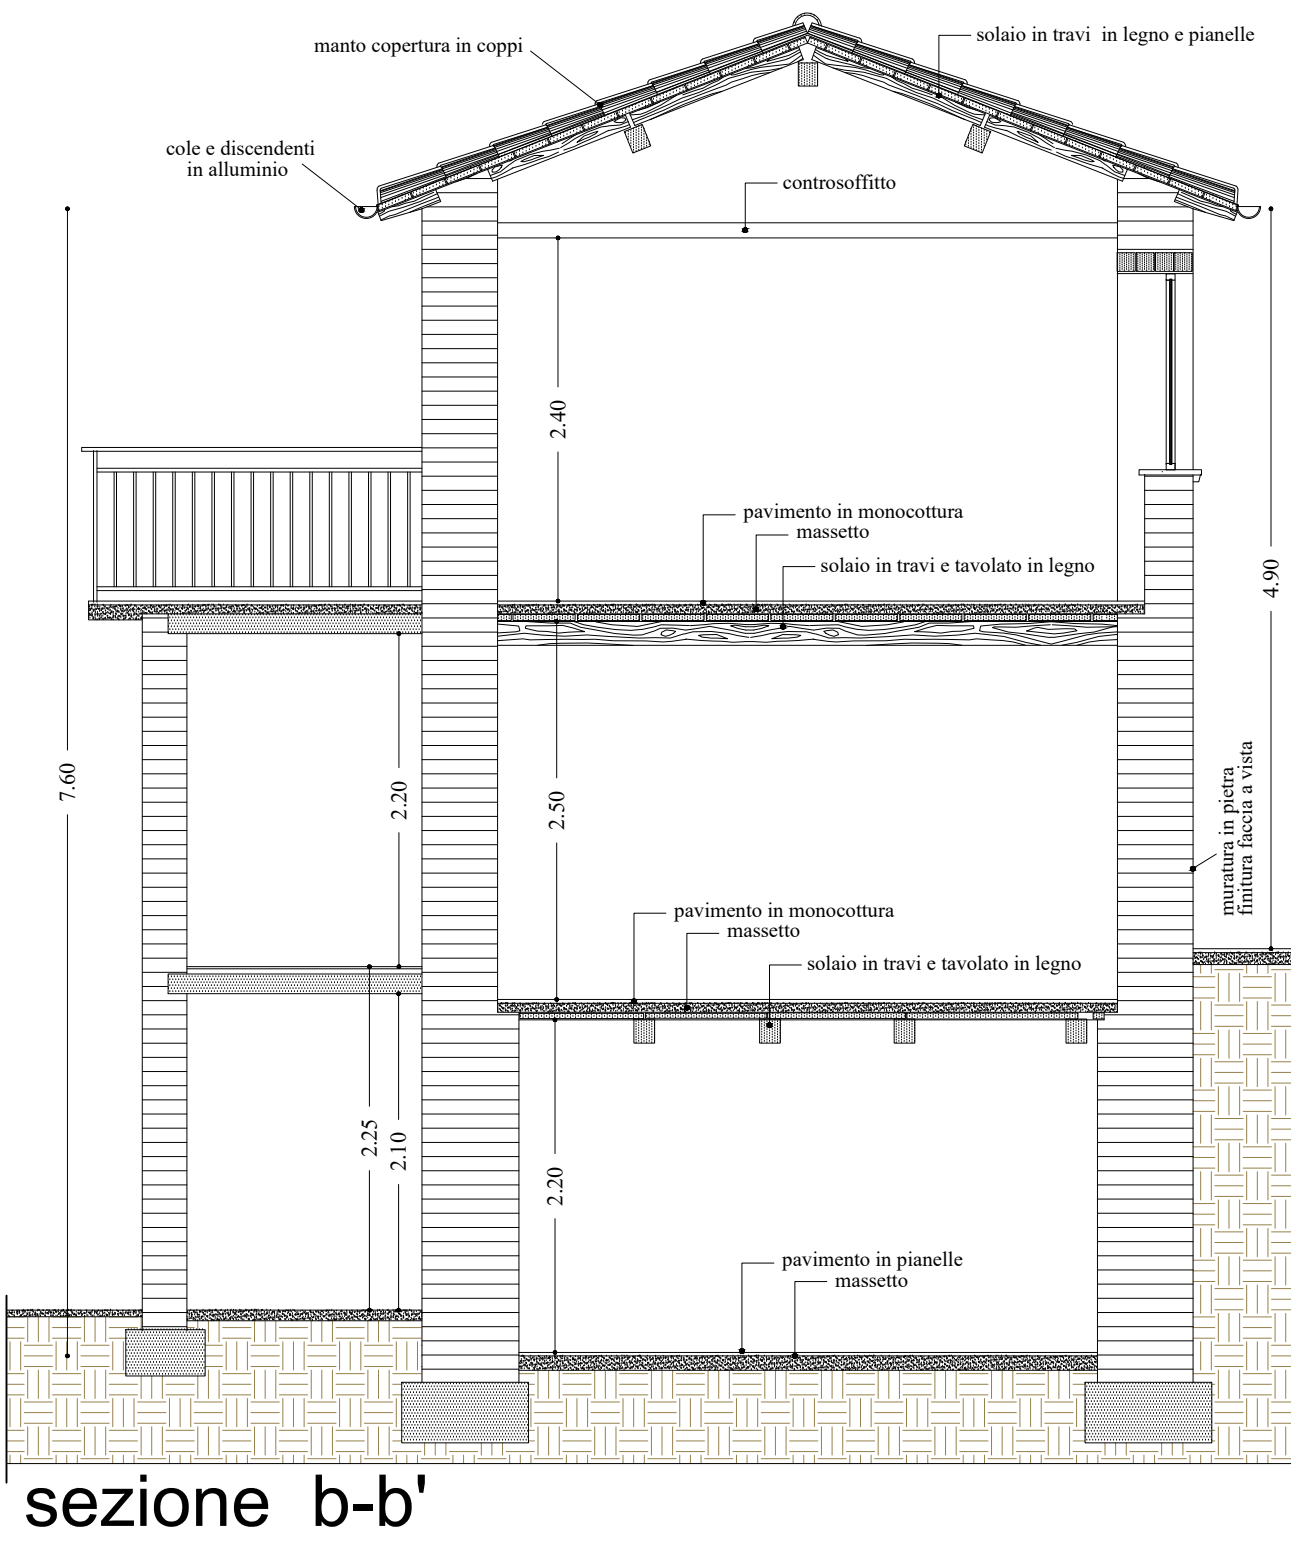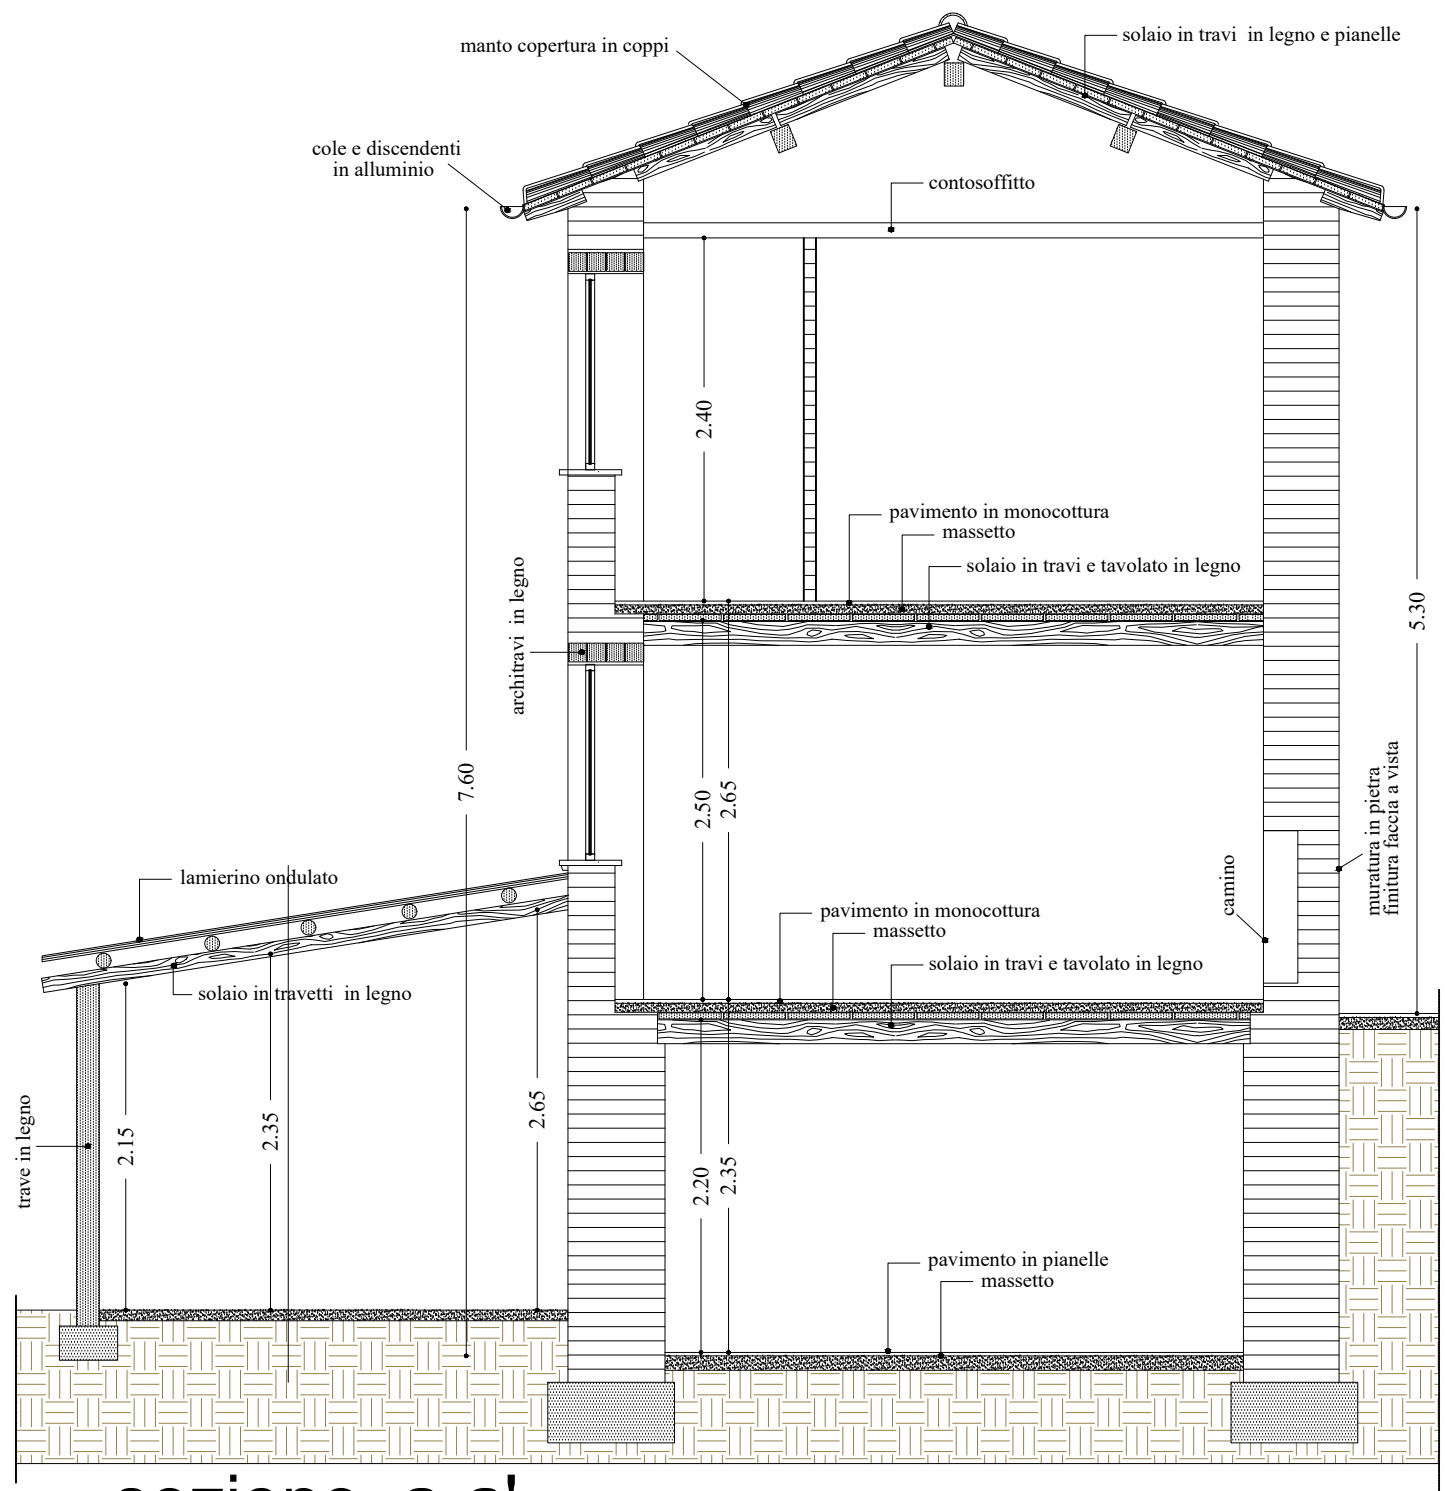

O.C.S.R. N. 19 del 07-04-2017 e ss.mm.ii.  
INTERVENTI DI DEMOLIZIONE e RICOSTRUZIONE EDIFICIO DESTINATO  
AD USO RESIDENZIALE CLASSIFICATO CON LIVELLO OPERATIVO "L4"  
ORDINANZA SINDACALE DI INAGIBILITÀ N. 78 PROT. 2333 DEL  
14/04/2017 - scheda AEDES PROT. 0603213 DEL 23/06/2017

Proprietario: GIANNINI FABRIZIO Ubicazione: Frazione Vallegrascia

TAV.  
SF03  
Dicembre 2024  
RILIEVO ARCHITETTONICO DELL'EDIFICIO  
PROSPETTI E SEZIONI  
Scala 1:50



PROGETTO ESECUTIVO

STUDIO TECNICO SIMONI  
via Rocco Chinnici n. 4 - 62100 - Macerata (MC) - tel./fax 0733 263589 - mobile 338 2518424 - partita i.v.a. 01438510438  
e-mail: brunosimoni@libero.it - bruno.simoni@geopec.it

Il presente elaborato e tutte le informazioni in esso contenute sono di proprietà esclusiva. Eventuali riproduzioni, copie o pubblicazioni sono subordinate all'autorizzazione scritta del progettista e/o proprietario.