




COMUNE DI MONTEMONACO

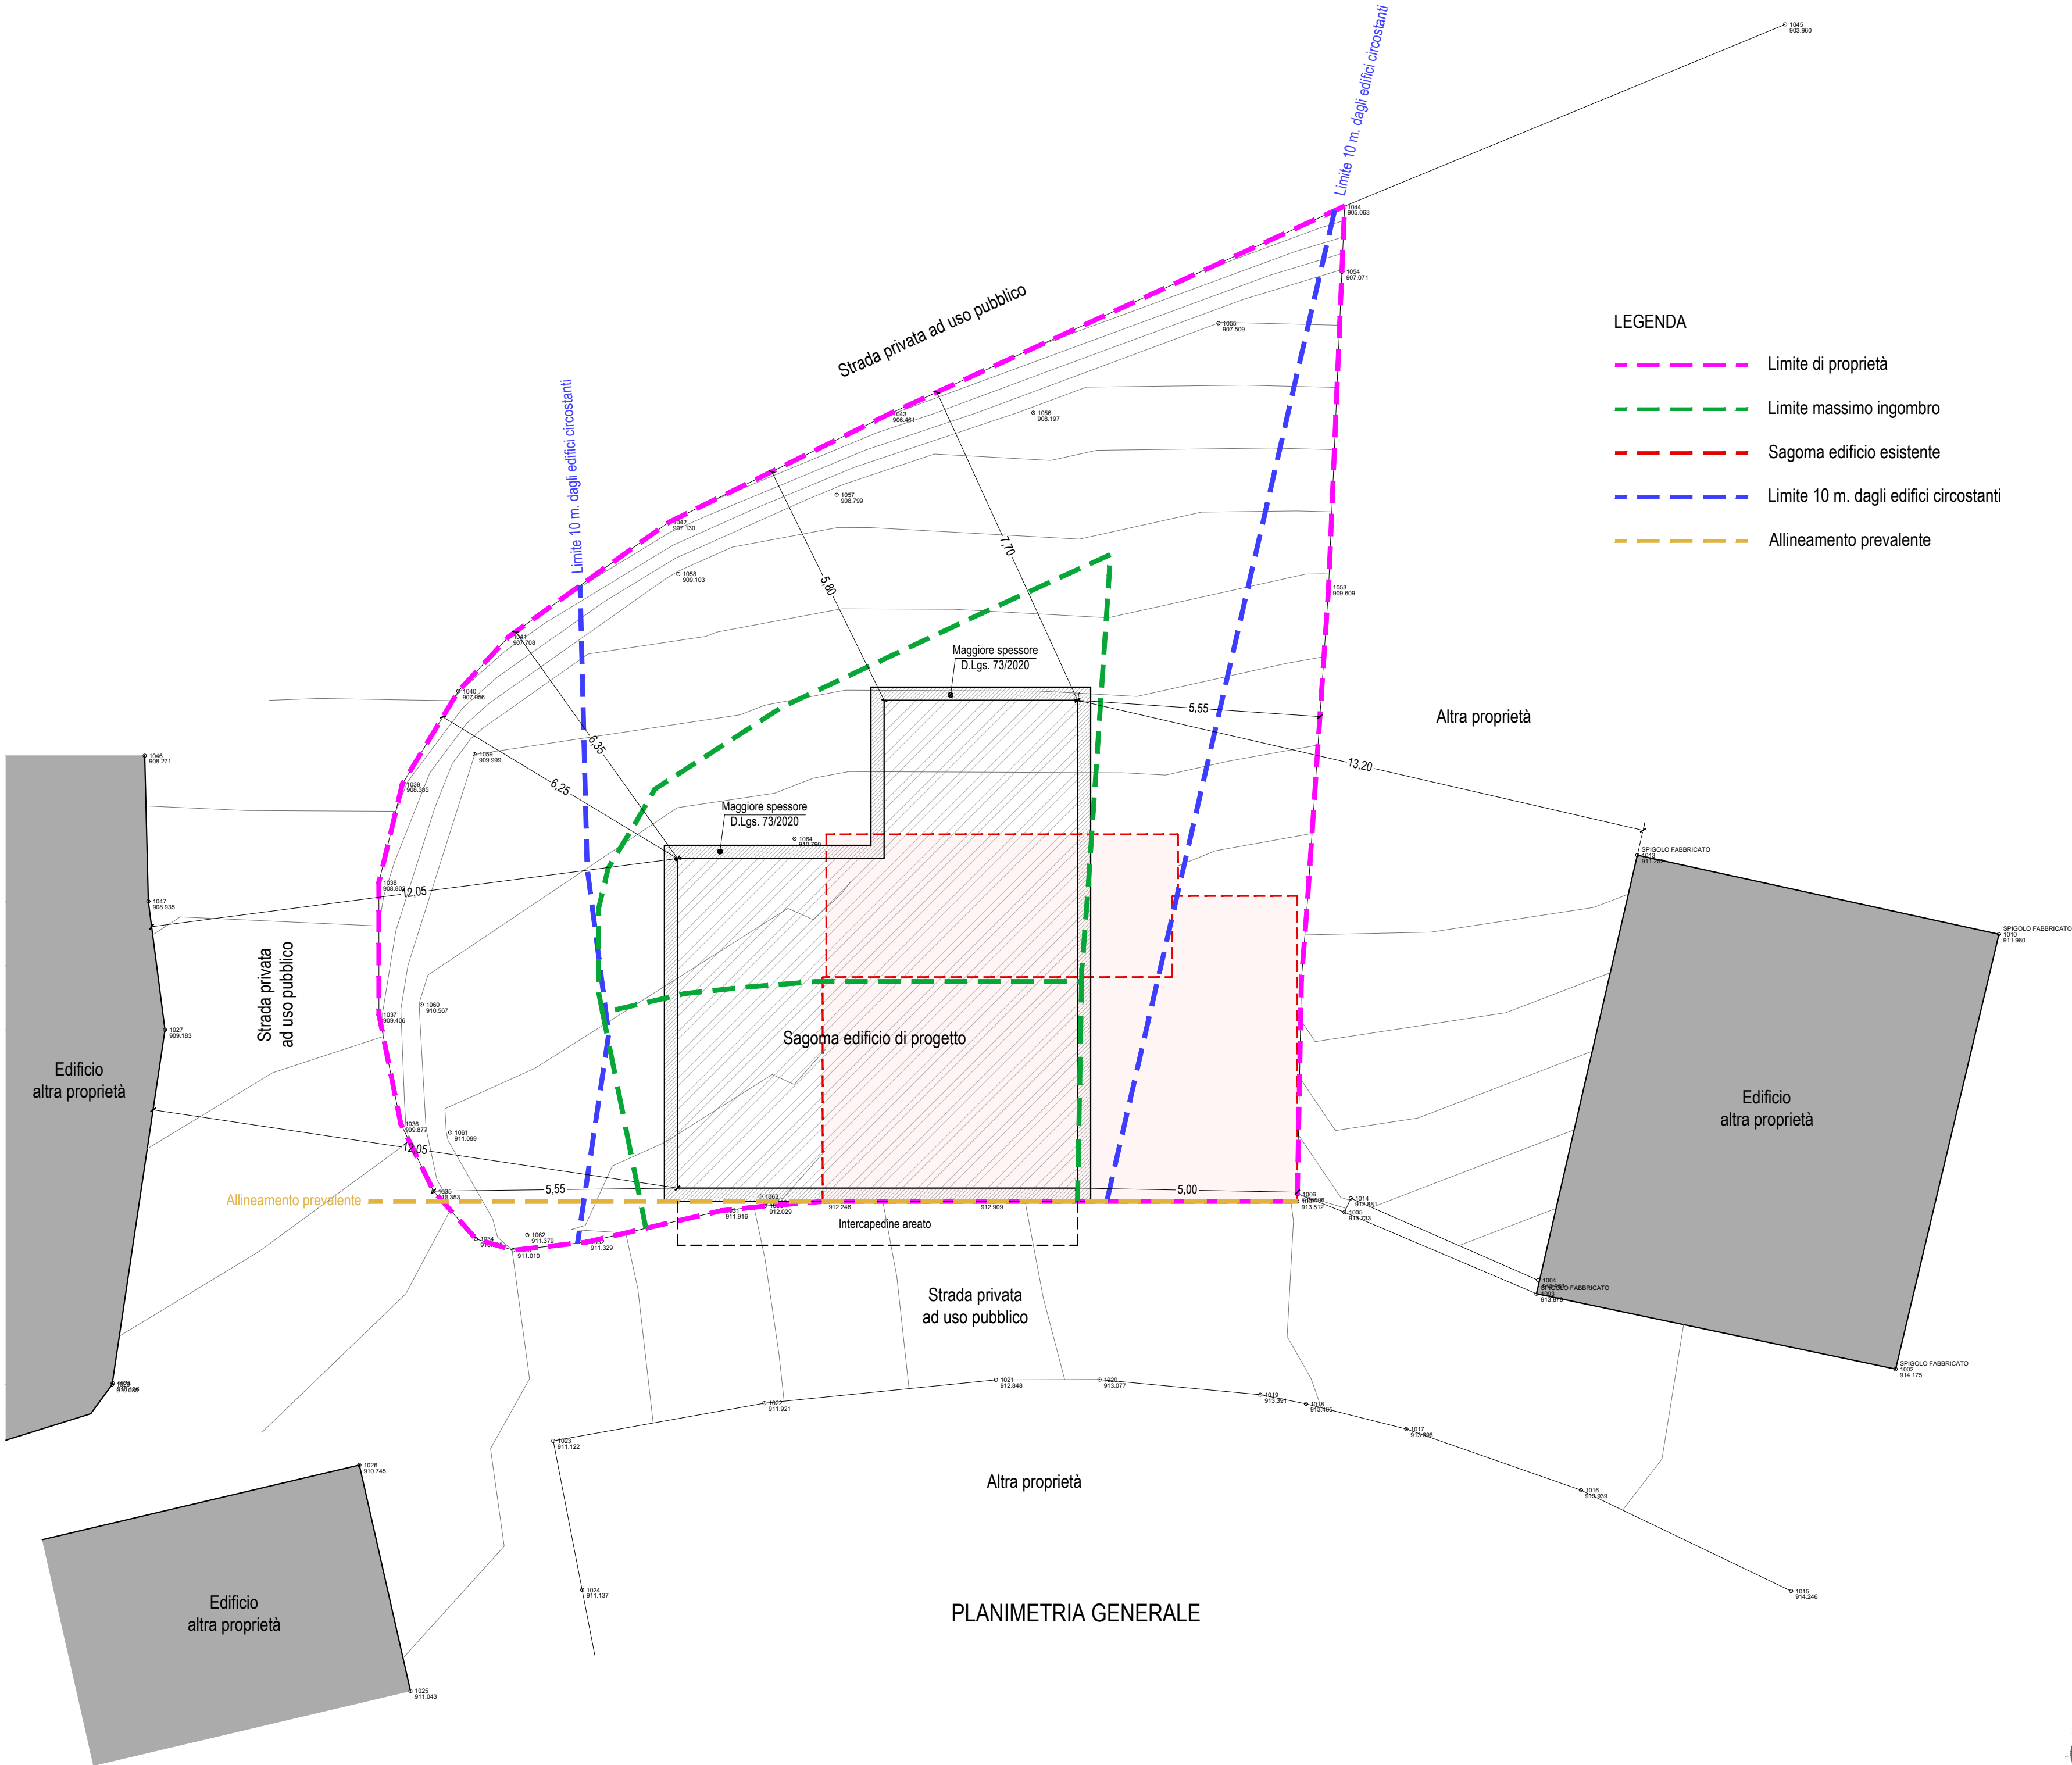

provincia di Ascoli Piceno

O.C.S.R. N. 19 del 07-04-2017 e ss.mm.ii.

INTERVENTI DI DEMOLIZIONE e RICOSTRUZIONE EDIFICIO DESTINATO
AD USO RESIDENZIALE CLASSIFICATO CON LIVELLO OPERATIVO "L4"

ORDINANZA SINDACALE DI INAGIBILITÀ N. 78 PROT. 2333 DEL
14/04/2017 - scheda AEDES PROT. 0603213 DEL 23/06/2017

Proprietario: GIANNINI FABRIZIO

Ubicazione:
Frazione Vallegrascia

TAV.
SOSTITUTIVA
SP02

PLANIMETRIA GENERALE DI PROGETTO

Aprile 2026

Scala 1:100

BRUNO SIMONI

GEOMETRA



PROGETTO ESECUTIVO

STUDIO TECNICO SIMONI

via Rocco Chinnici n. 4 - 62100 - Macerata (MC) - tel./fax 0733 263589 - mobile 338 2518424 - partita i.v.a. 01438510438
e-mail: brunosimoni@libero.it - bruno.simoni@geopec.it

Il presente elaborato e tutte le informazioni in esso contenute sono di proprietà esclusiva. Eventuali riproduzioni, copie o pubblicazioni sono subordinate all'autorizzazione scritta del progettista e/o proprietario.