


STATO ATTUALE CALCOLO DELLE SUPERFICI

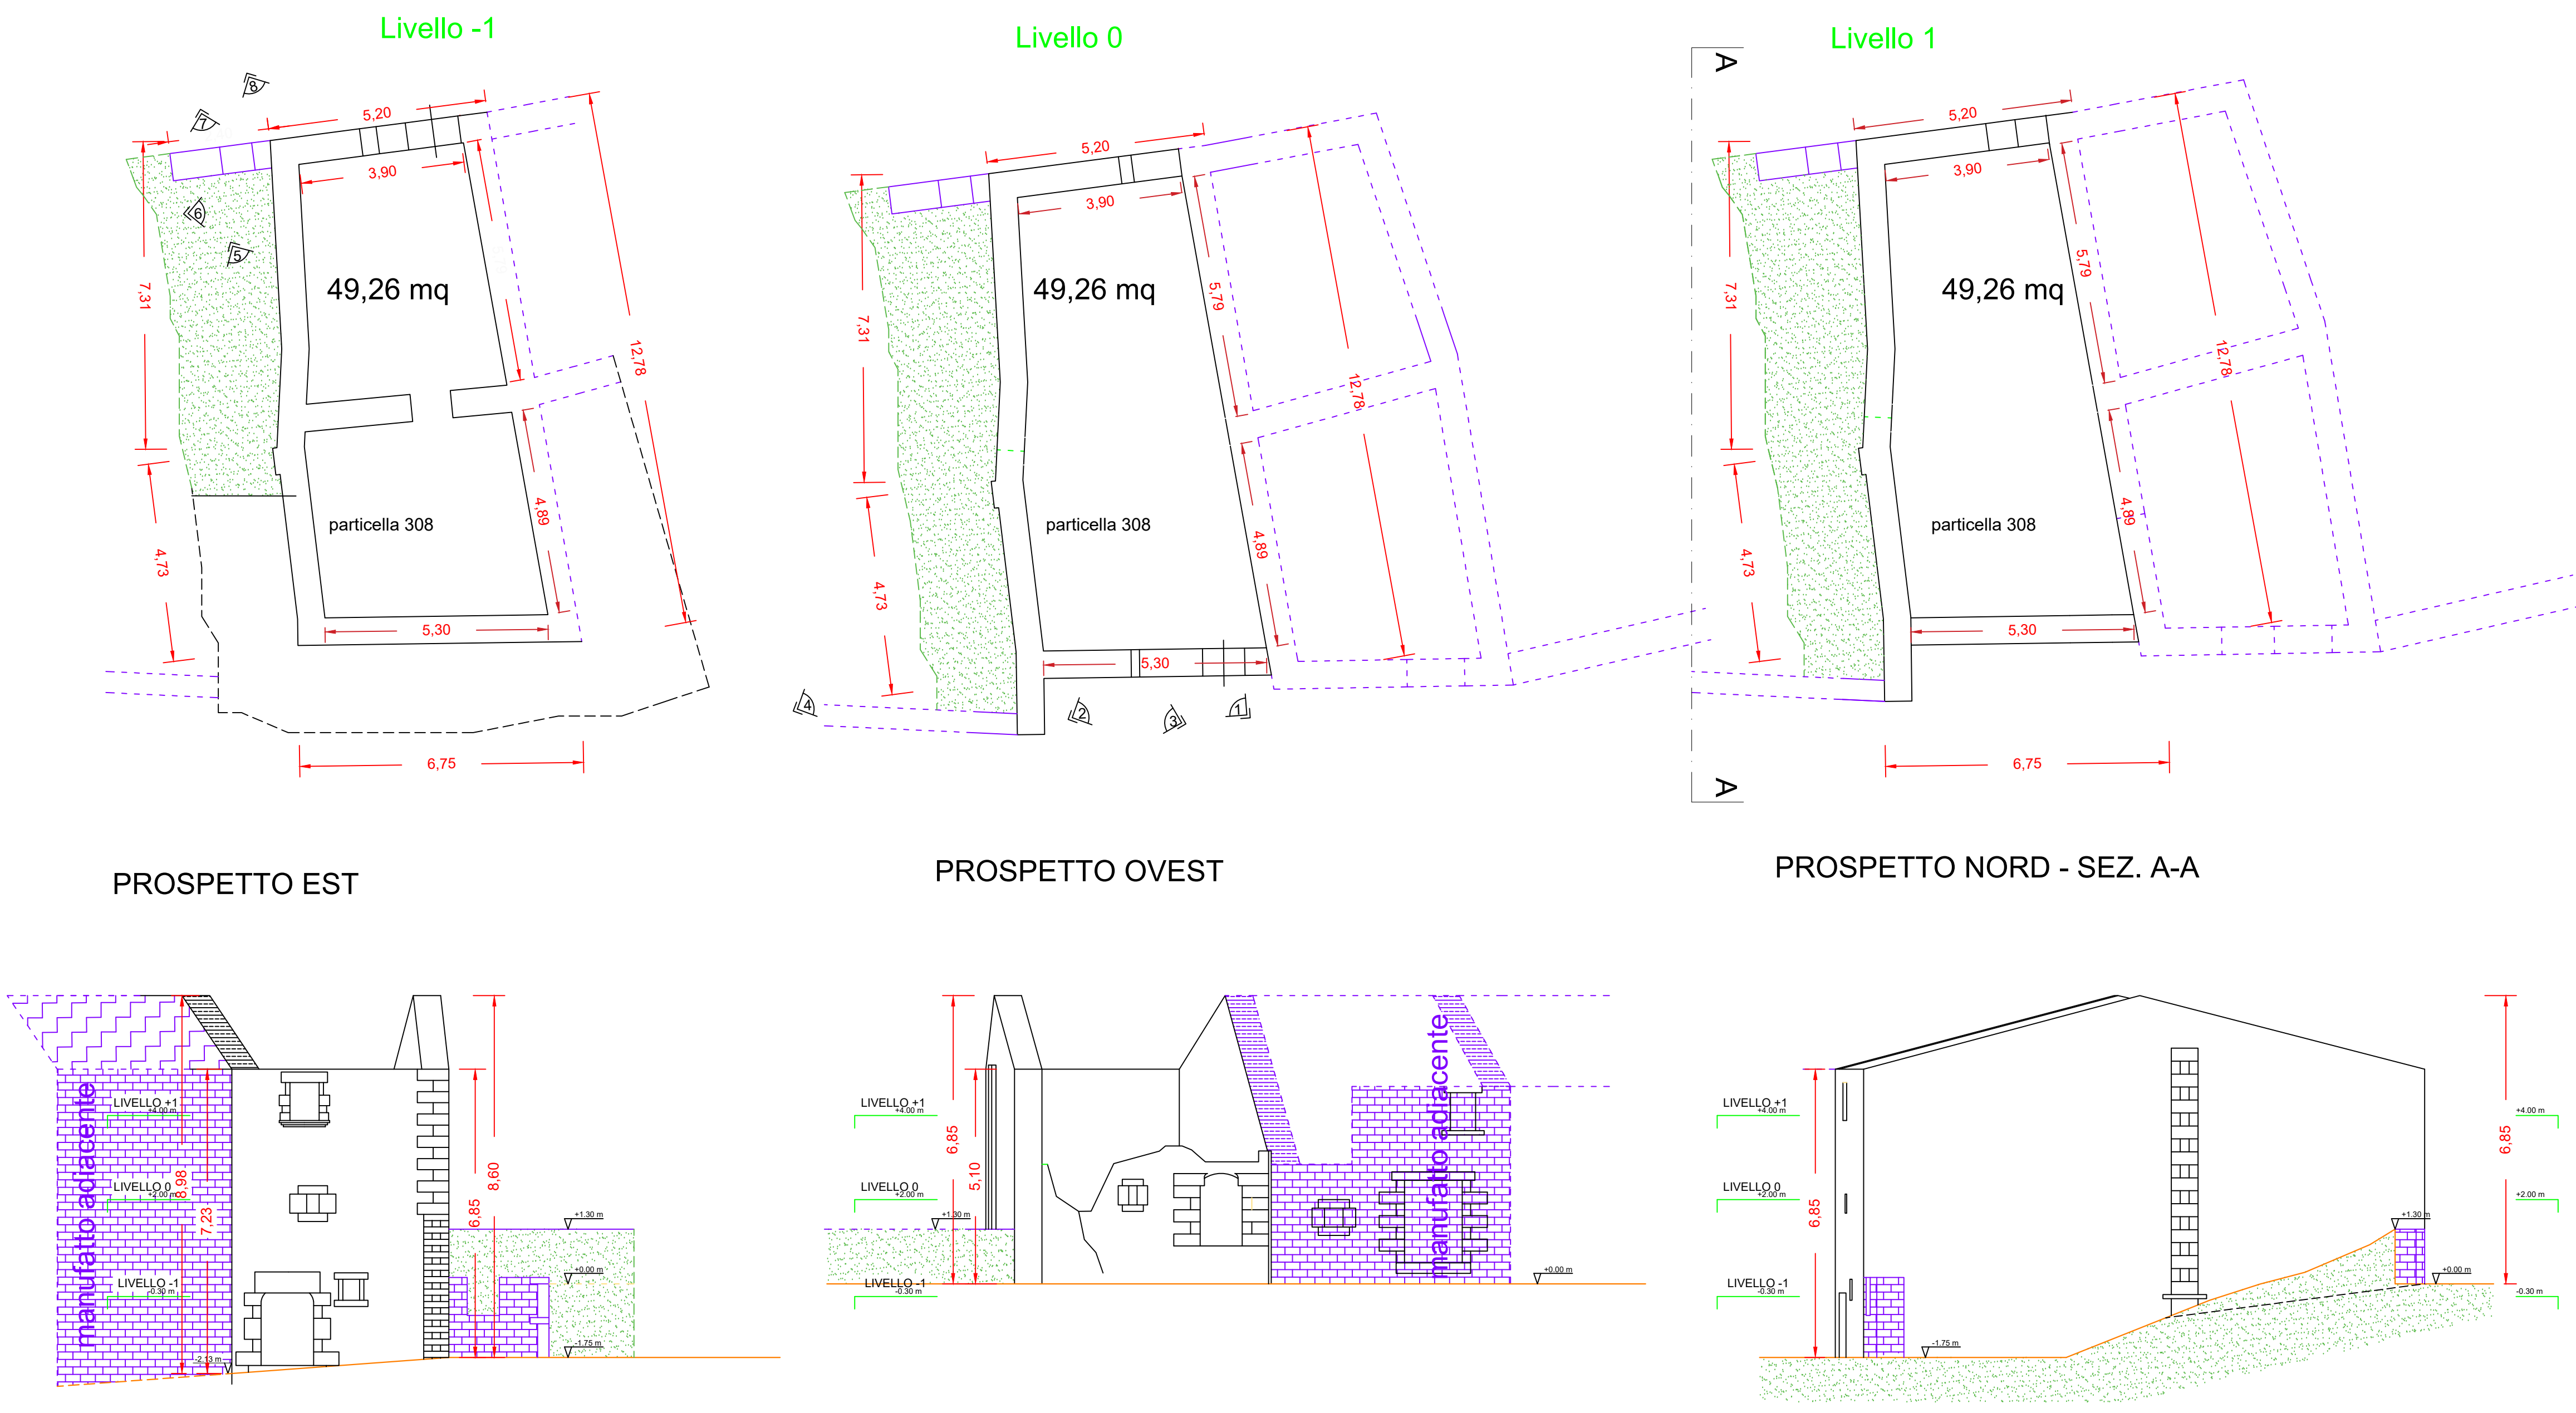

VEDUTA DALL'ALTO



VEDUTA DALL'ALTO

COMUNE DI MONTEMONACO


DEMOLIZIONE FABBRICATO COLLABENTE ART.21 T.U. ricostruzione privata

CALCOLO DELLE SUPERFICI

Proprietà FIORAVANTI FIORENZO
rosella muscella architetto e-mail rosy.muscella@gmail.com pec. rosella.muscella@archiworldpec.it Tel -- 338 8994639

TAV. 1

SCALA 1:100

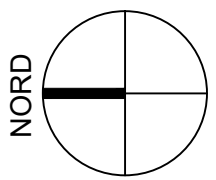

— piante
— prospetti-sezione

Foglio 41 Particella 308

TOTALE sup. complessivo 147,78

US	PIANO	Su (mq.)
1	piano L-1	49,26
1	primo L.0	49,26
1	primo L.1	49,26
TOTALE		147,78 mq