


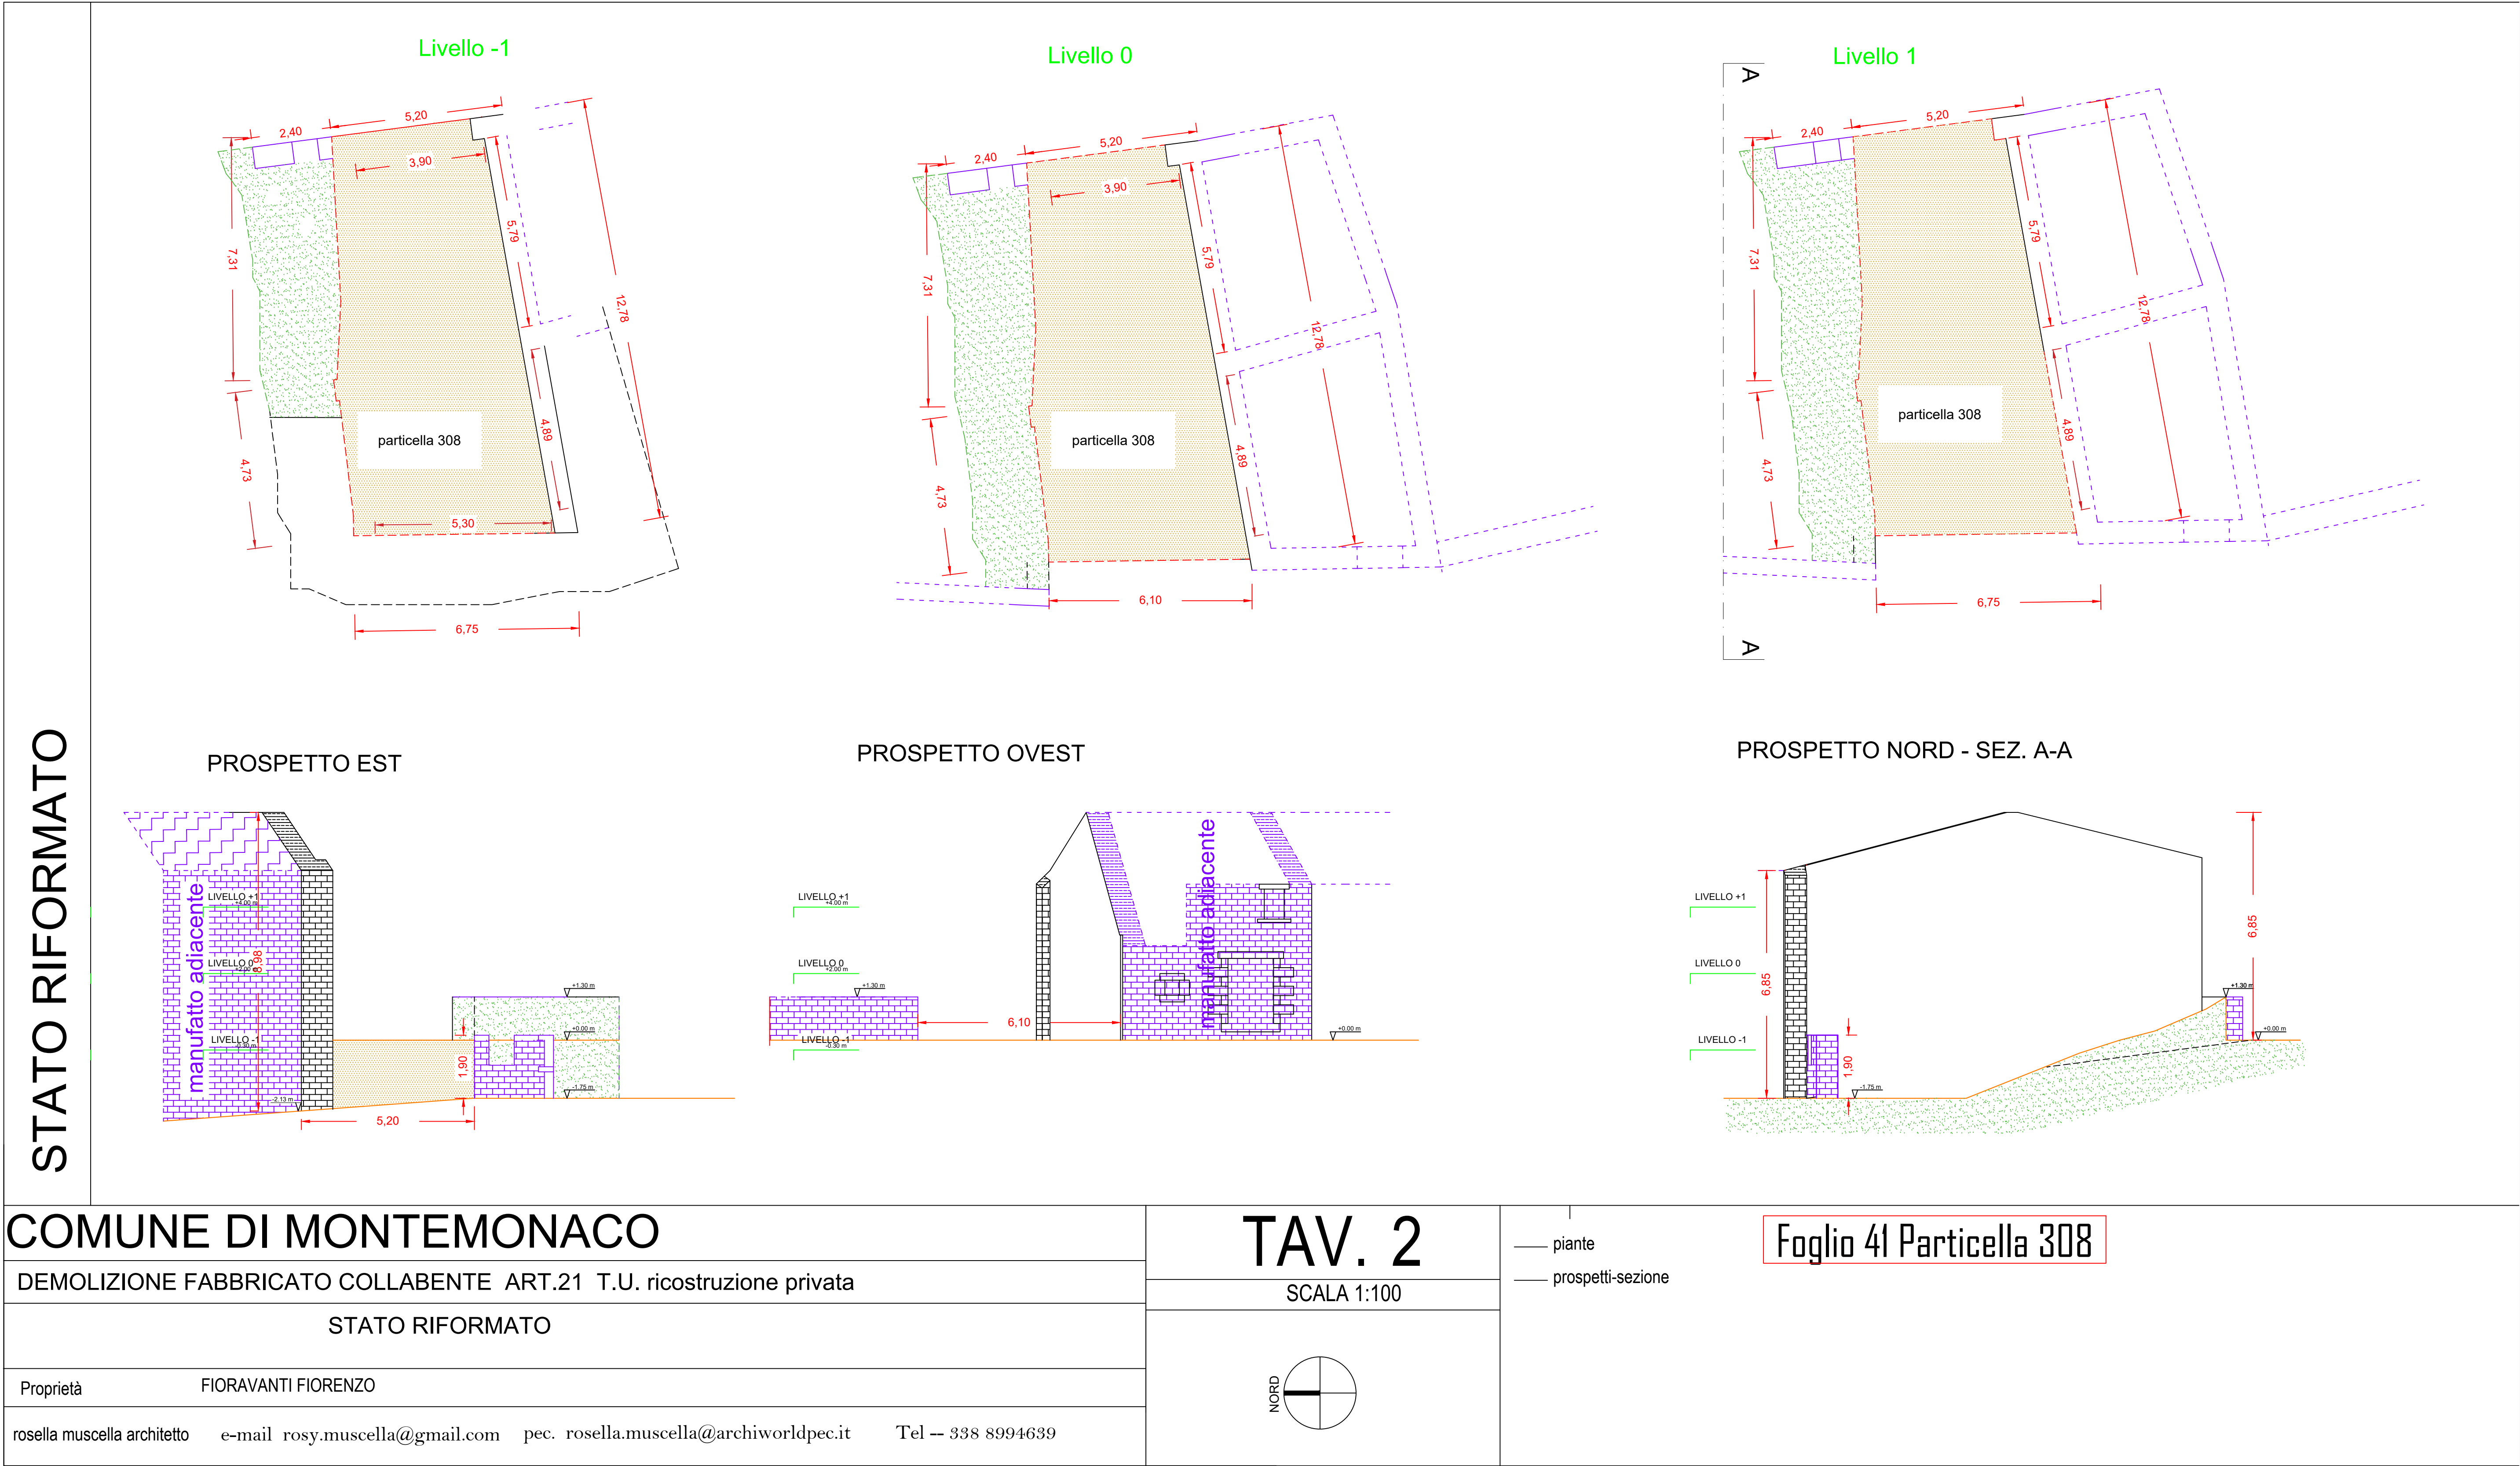

INTEGRAZIONE ALLA RELAZIONE TECNICO ILLUSTRATIVA

Dati identificativi dell'edificio

In merito all'identificazione catastale si chiarisce che l'immobile è distinto al N.C.E.U. al foglio 41 , mappale 308, sub 1 categoria F/2 ;

AL N.C.T. era identificata al foglio 41 la particella 308 sub 2 (porz. fabbricato rurale), poi soppressa e identificata al N.C.T. al foglio 41 part.308 con destinazione ente urbano

Stato riformato

I lavori di demolizione dovranno procedere con cautela e condotti in maniera da non pregiudicare la stabilità delle strutture degli edifici adiacenti pertanto in prossimità delle murature collegate con i fabbricati adiacenti verrà lasciata una porzione di muratura di circa 30-40 cm per evitare che durante le operazioni di demolizione possano derivare danni o lesioni da scuotimento alle strutture. L'edificio adiacente individuato con la part. 311 quello oggetto di demolizione è sottoposto ad un progetto di ricostruzione, pertanto saranno state prese in considerazioni le eventuali interazioni con il fabbricato oggetto di demolizione.

La gestione dei rifiuti prodotti dall'attività di demolizione di cui ai lavori su citati, avverrà nel rispetto del D. Lgs. n. 152/2006 s.m.i. e relativi decreti, trasportati ad un centro di raccolta e smaltimento autorizzato.

L'area verrà ripulita e mantenuta con strato erboso naturale e senza modifiche delle quote esistenti

vedere tav. n. 2 stato riformato

Il tecnico

Arch. Rosella Muscella