



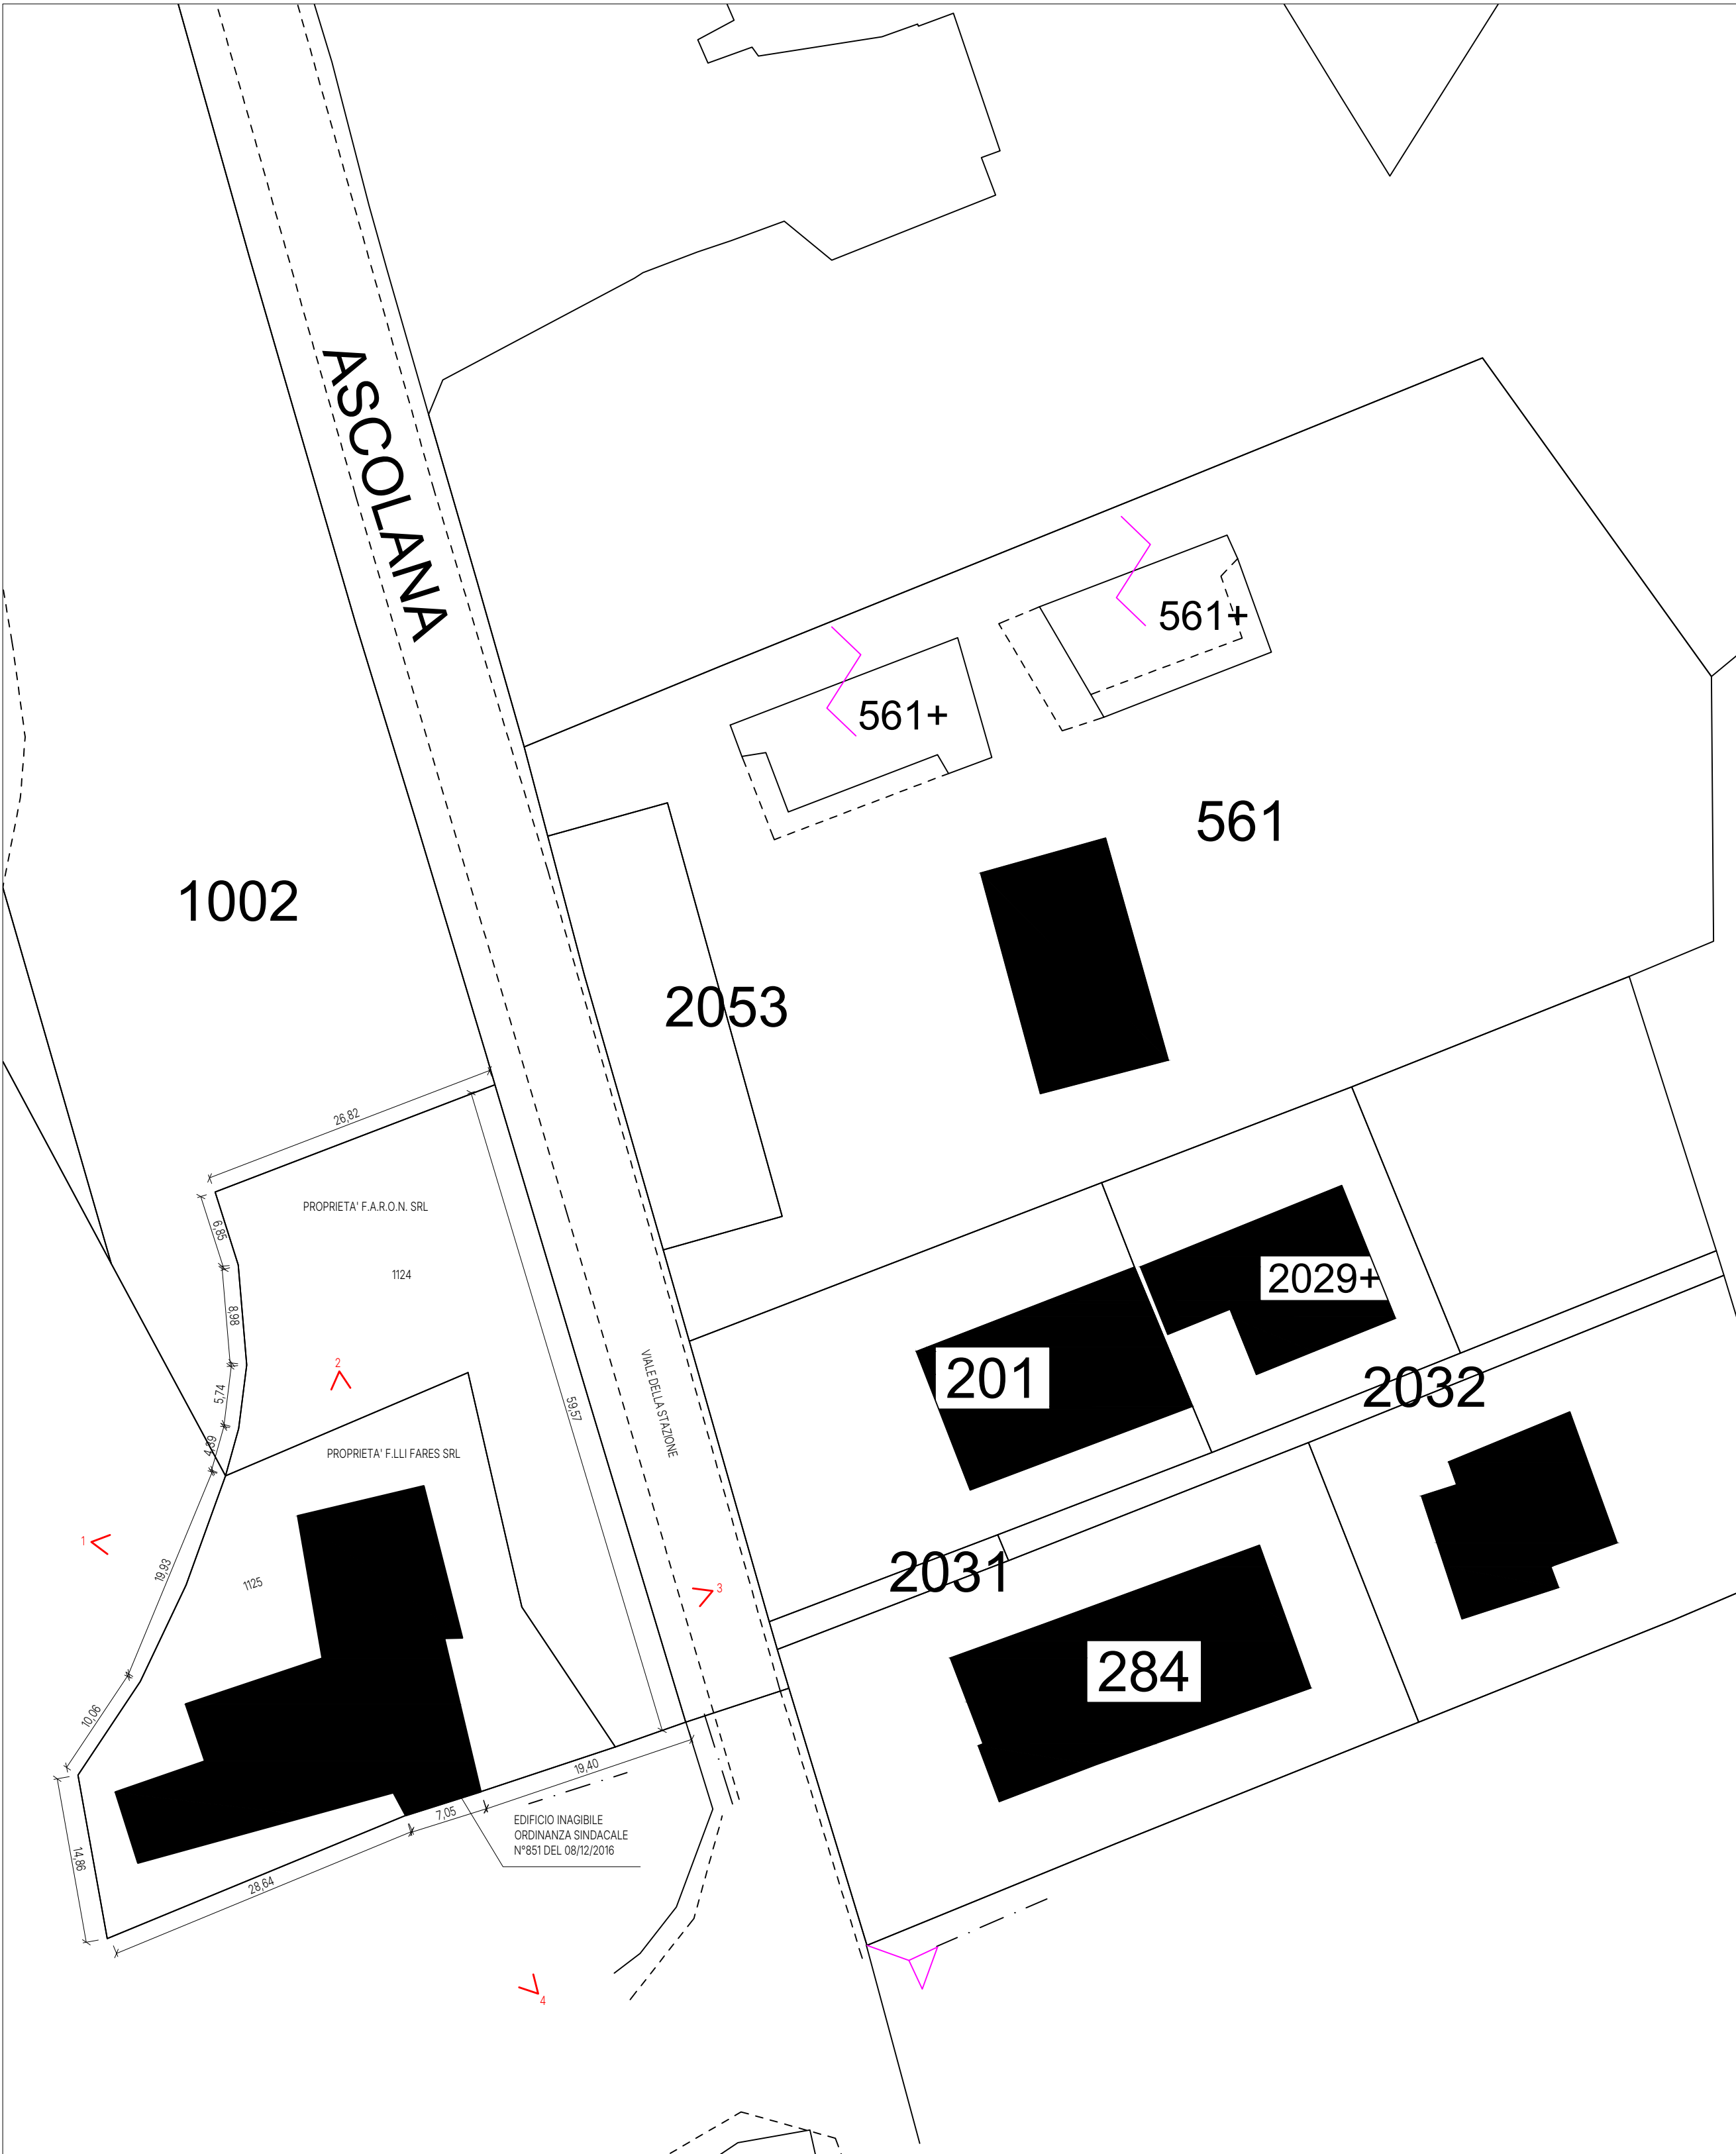


PLANIMETRIA GENERALE 1:200




ORTOFOTO

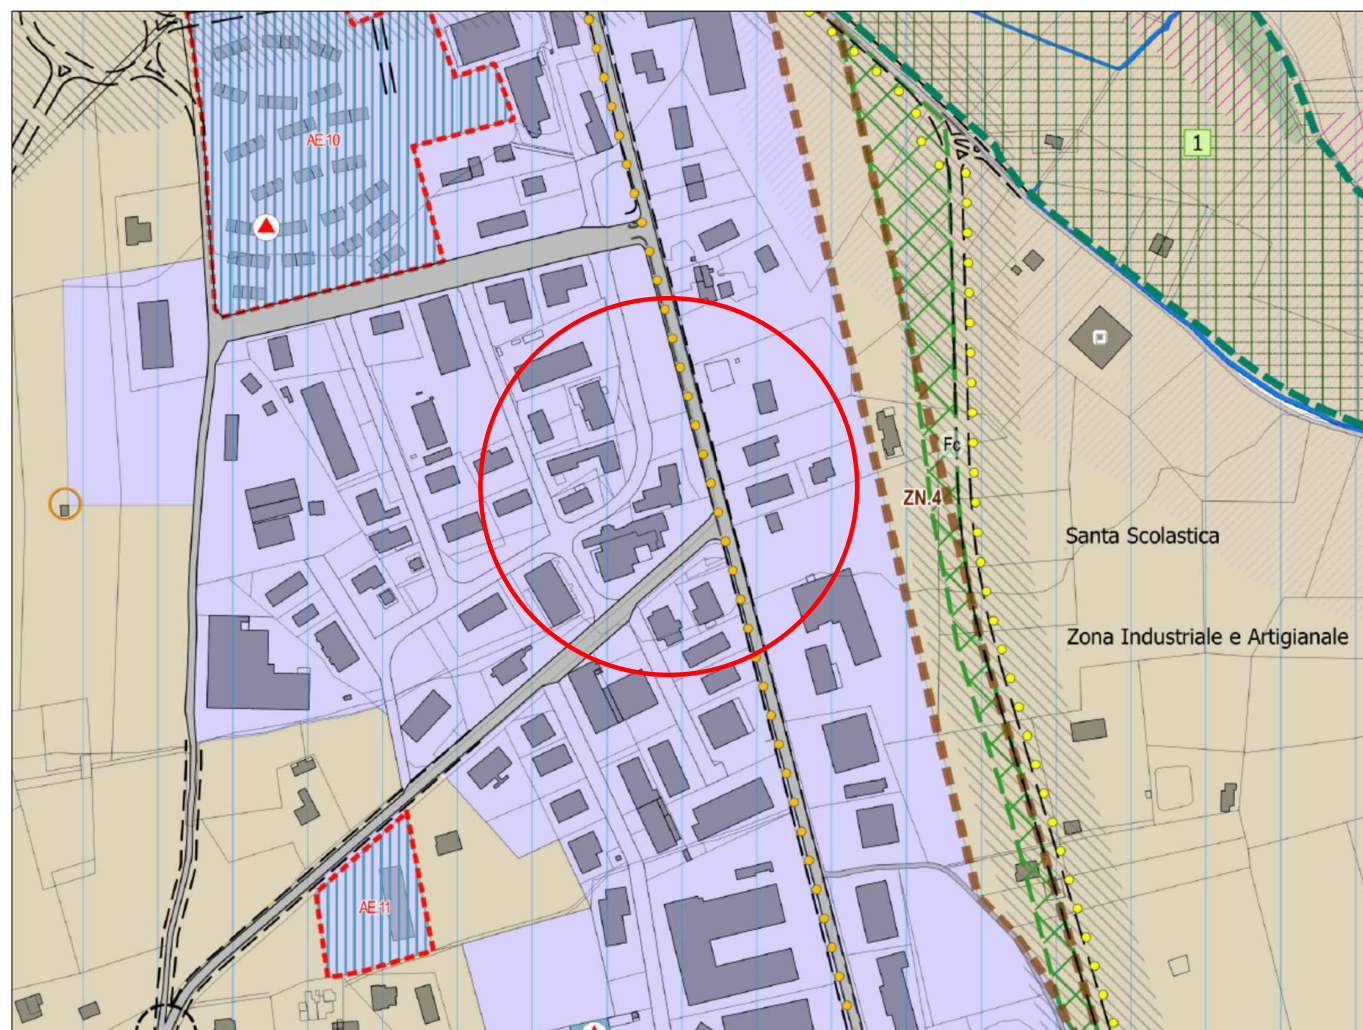


PRG PS

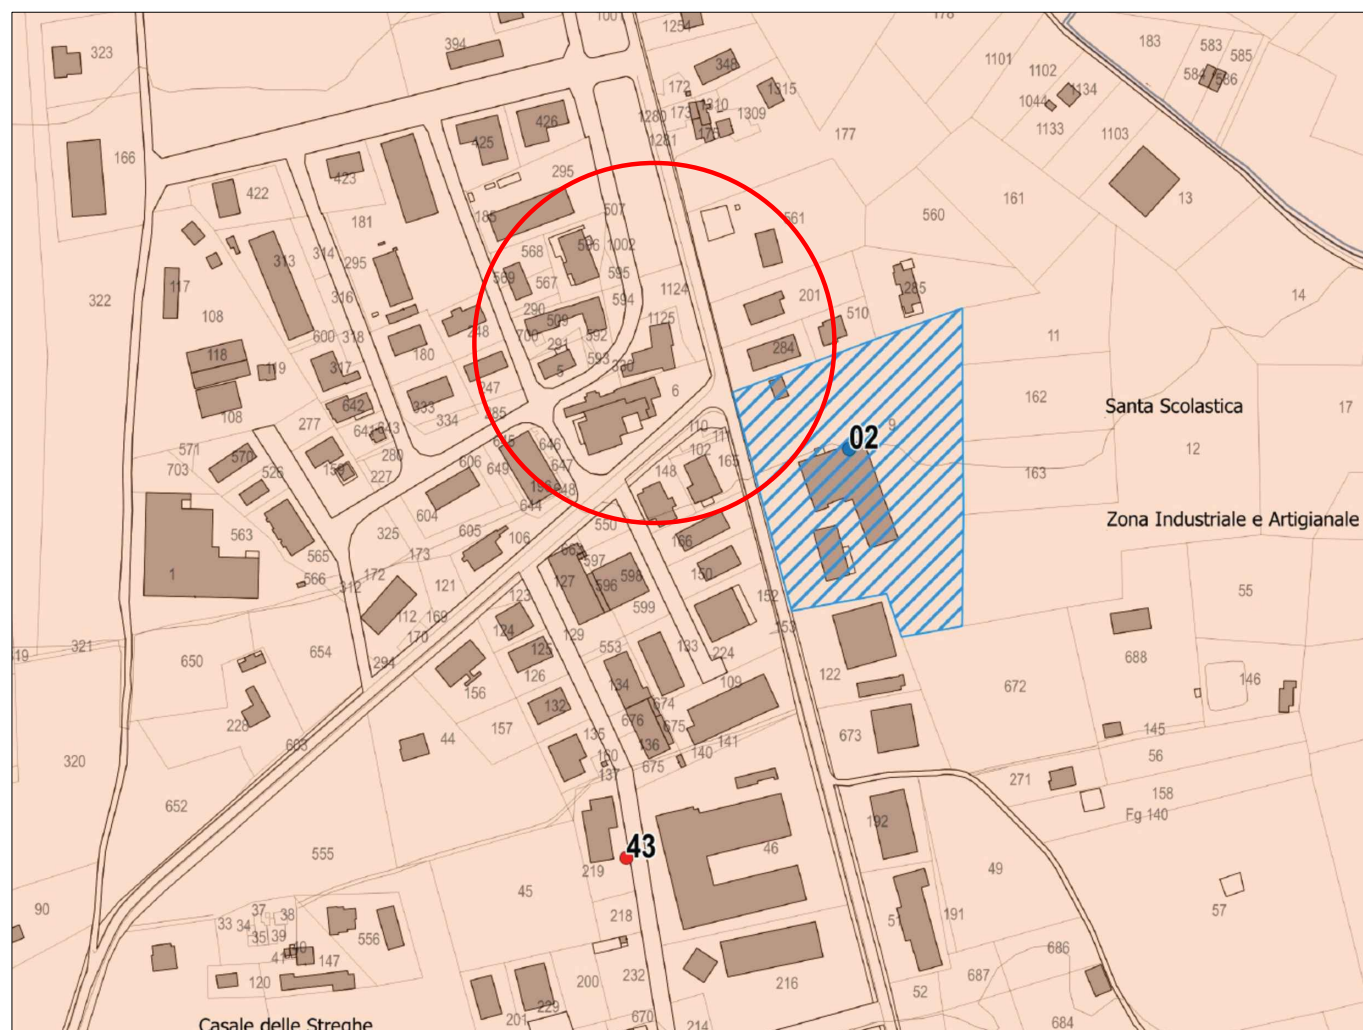

PRG PS.G1.04 - ARCHEOREPERTORIO

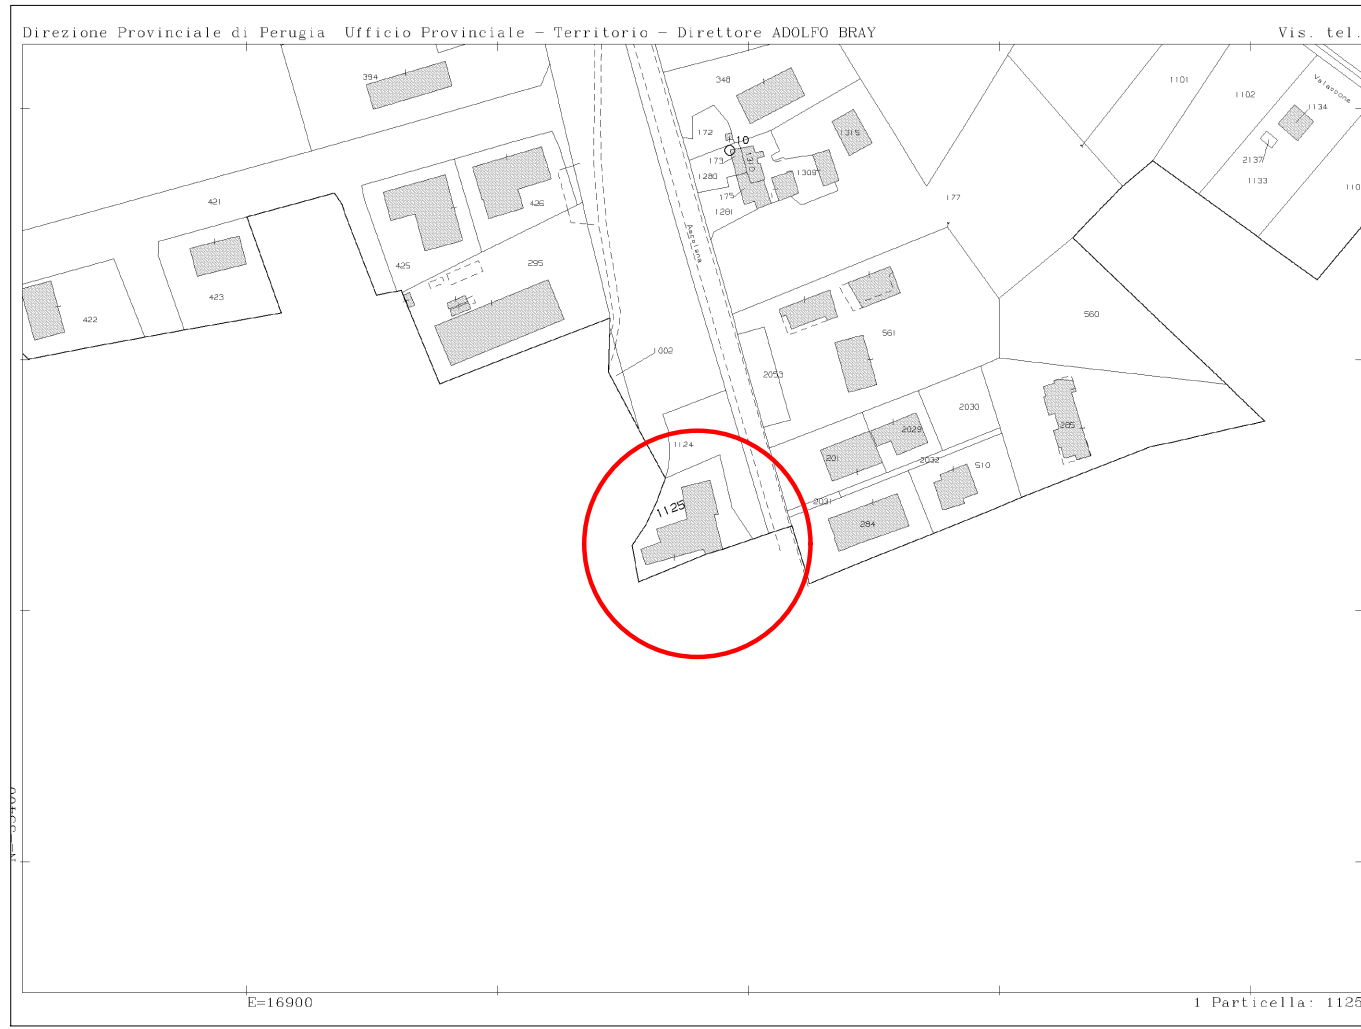

STRALCIO CATASTALE

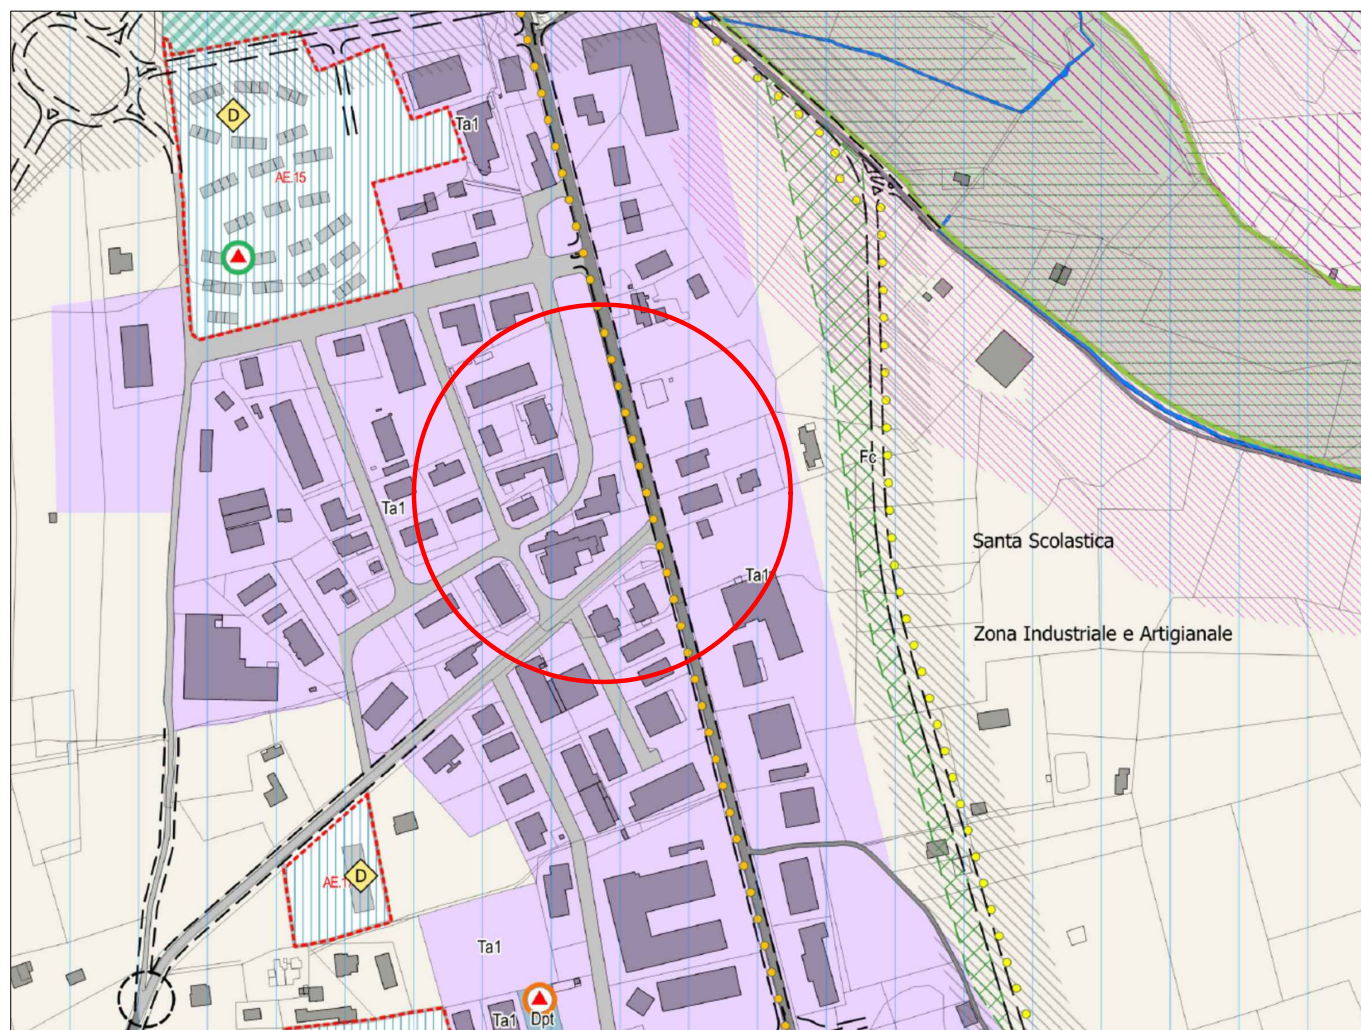

PRG PO

LEGENDA SF_02	
	LOTTO DI PROPRIETA'
	VERDE PRIVATO
	QUOTE ALTIMETRICHE
	ACCESSO PROPRIETA'
	AREA DI SEDIME EDIFICIO ESISTENTE
	EDIFICI NON OGGETTO DI INTERVENTO
	ALBERATURE ESISTENTI
	VIABILITA' PRIVATA
	VIABILITA' PUBBLICA/COMUNALE
	PAVIMENTAZIONE DEL LOTTO
	ACQUEDOTTO PUBBLICO
	ALLACCIO UTENZA ACQUEDOTTO
	RETE GENERALE GAS
	ALLACCIO UTENZA GAS
	POSIZIONE CONTATORE ENEL
	RETE GENERALE ELETTRICA
	ALLACCIO UTENZA ELETTRICA
	LINEA FOGNATURA PUBBLICA
	ALLACCIO UTENZA FOGNATURA
	DISTANZA DAI CONFINI
	DISTANZA DAI FABBRICATI
	CONO FOTOGRAFICO

proprietario/committente
GIUSEPPE FARES(L.R. F.A.R.O.N. SRL E F.LLI FARES SRL)
riferimenti catastali
foglio 123; part.Ile 1124-1125;
RECINZIONE PERTINENZA EDIFICIO INAGIBILE
ESEGUITO IN REGIME DI EDILIZIA LIBERA AI SENSI DELL'ART. 6,
COMMA 1 DEL DPR 380/2001 E DEL DM 02/03/2018 PUNTO 50

LUIGI TRINCIA STUDIO
Ing. Arch. Luigi Trincia
Via del Lavoro SNC - 06046 Norcia (PG) - tel + 39 0743840132 - info@studiotrincia.com

COORDINATORE E PROGETTISTA ARCHITETTONICO
ING. ARCH. LUIGI TRINCIA

COORDINATORE DELLA SICUREZZA

GEOLOGO

data emissione
13/07/2026
sezione
ARCHITETTONICO
oggetto
INQUADRAMENTO GENERALE

stato
DI FATTO
nome tavola
scala
VARIE

SF_02



FOTO 1



FOTO 2



FOTO 3



FOTO 4