PIANO QUOTATO A CURVE DI LIVELLO
- Scala 1:200 -

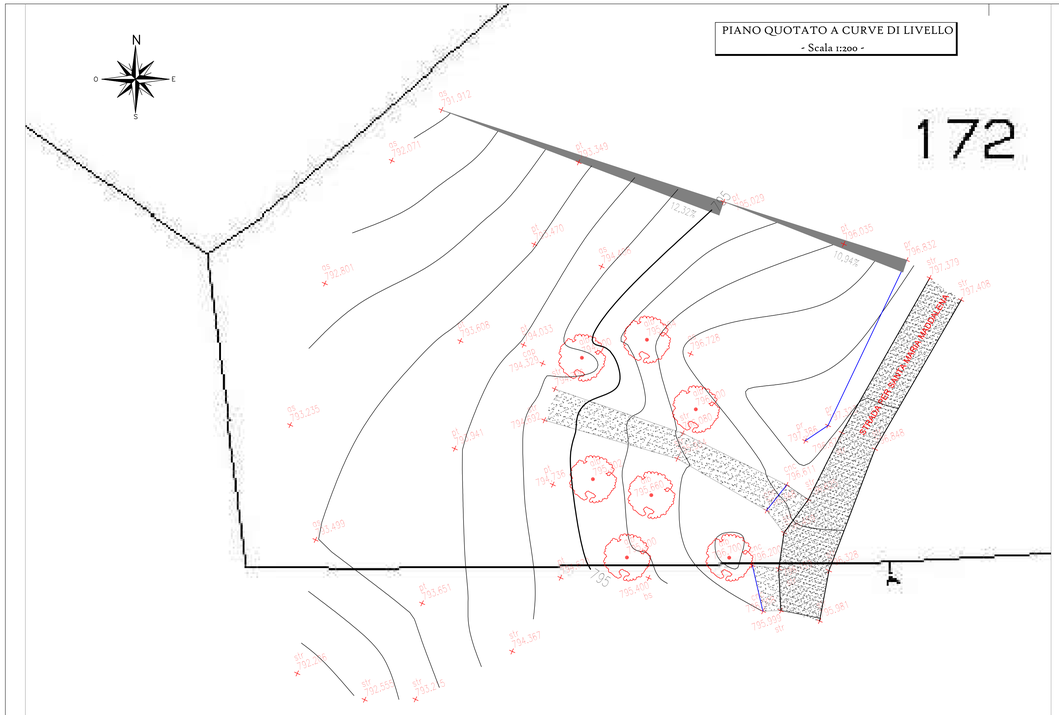

TENSOSTRUTTURA - PIANTE PROSPETTI SEZIONI
- Scala 1:100 -

P I A N T A

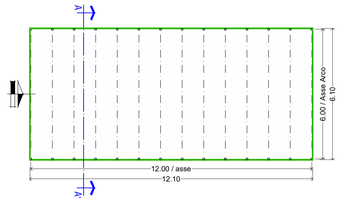

SEZIONE A - A'

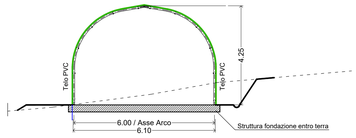

PROSPETTO SUD - OVEST

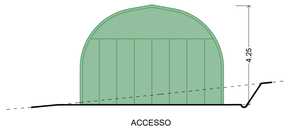

PROSPETTO SUD - EST

PROSPETTO NORD - EST

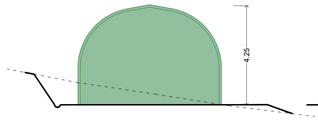

PROSPETTO NORD - OVEST

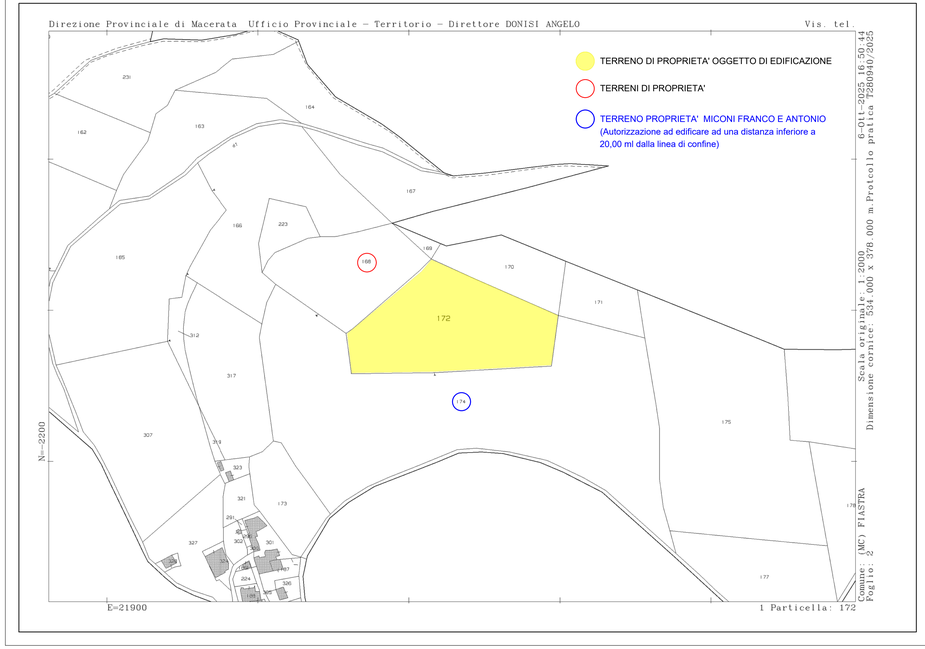

PLANIMETRIA INDIVIDUAZIONE DISTANZE DAI CONFINI E FABBRICATI
- Scala 1:200 -

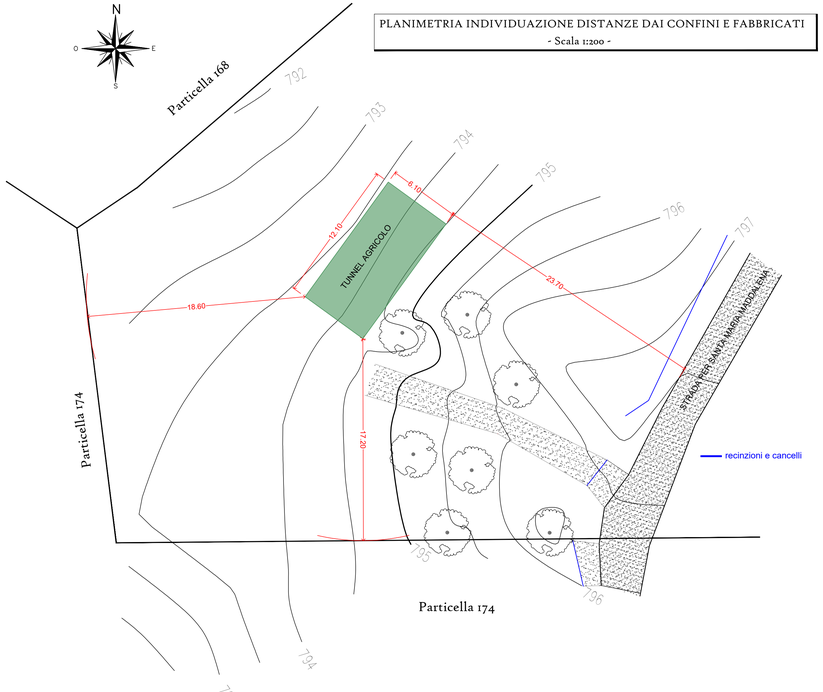

COMUNE DI FIASTRA

PROVINCIA DI MACERATA — LOCALITA' COLLEMESE

Foglio: 2
Particella: 172

REALIZZAZIONE DI TUNNEL AGRICOLO PER RICOVERO ATTREZZATURE E MEZZI AGRICOLI - L.R. 13/90

Committente: Piermattei Andrea

Tavola N. **u.**

Scala: 1:200 - 1:100

PROGETTO ARCHITETTONICO
- Estratto planimetria catastale (Scala 1:2000)
- Piano quotato a curve di livello con individuazione distanze da confini e fabbricati (Scala 1:200)
- Tensostruttura: piante, prospetti e sezioni (Scala 1:100)

REVISIONE	*DATA*	*OGGETTO REVISIONE*
00	*Ottobre 2025*	*emissione*

Studio Tecnico Geom. LUCA CICCARELLI
Fiastra (MC) Via Roma s.n.
Tel. 0737.685689 / 338.3372152
studiociccarelli@libero.it

Proprietà riservata a termini di legge ci riserviamo la proprietà esclusiva di questo disegno che non può essere utilizzato senza nostra autorizzazione