




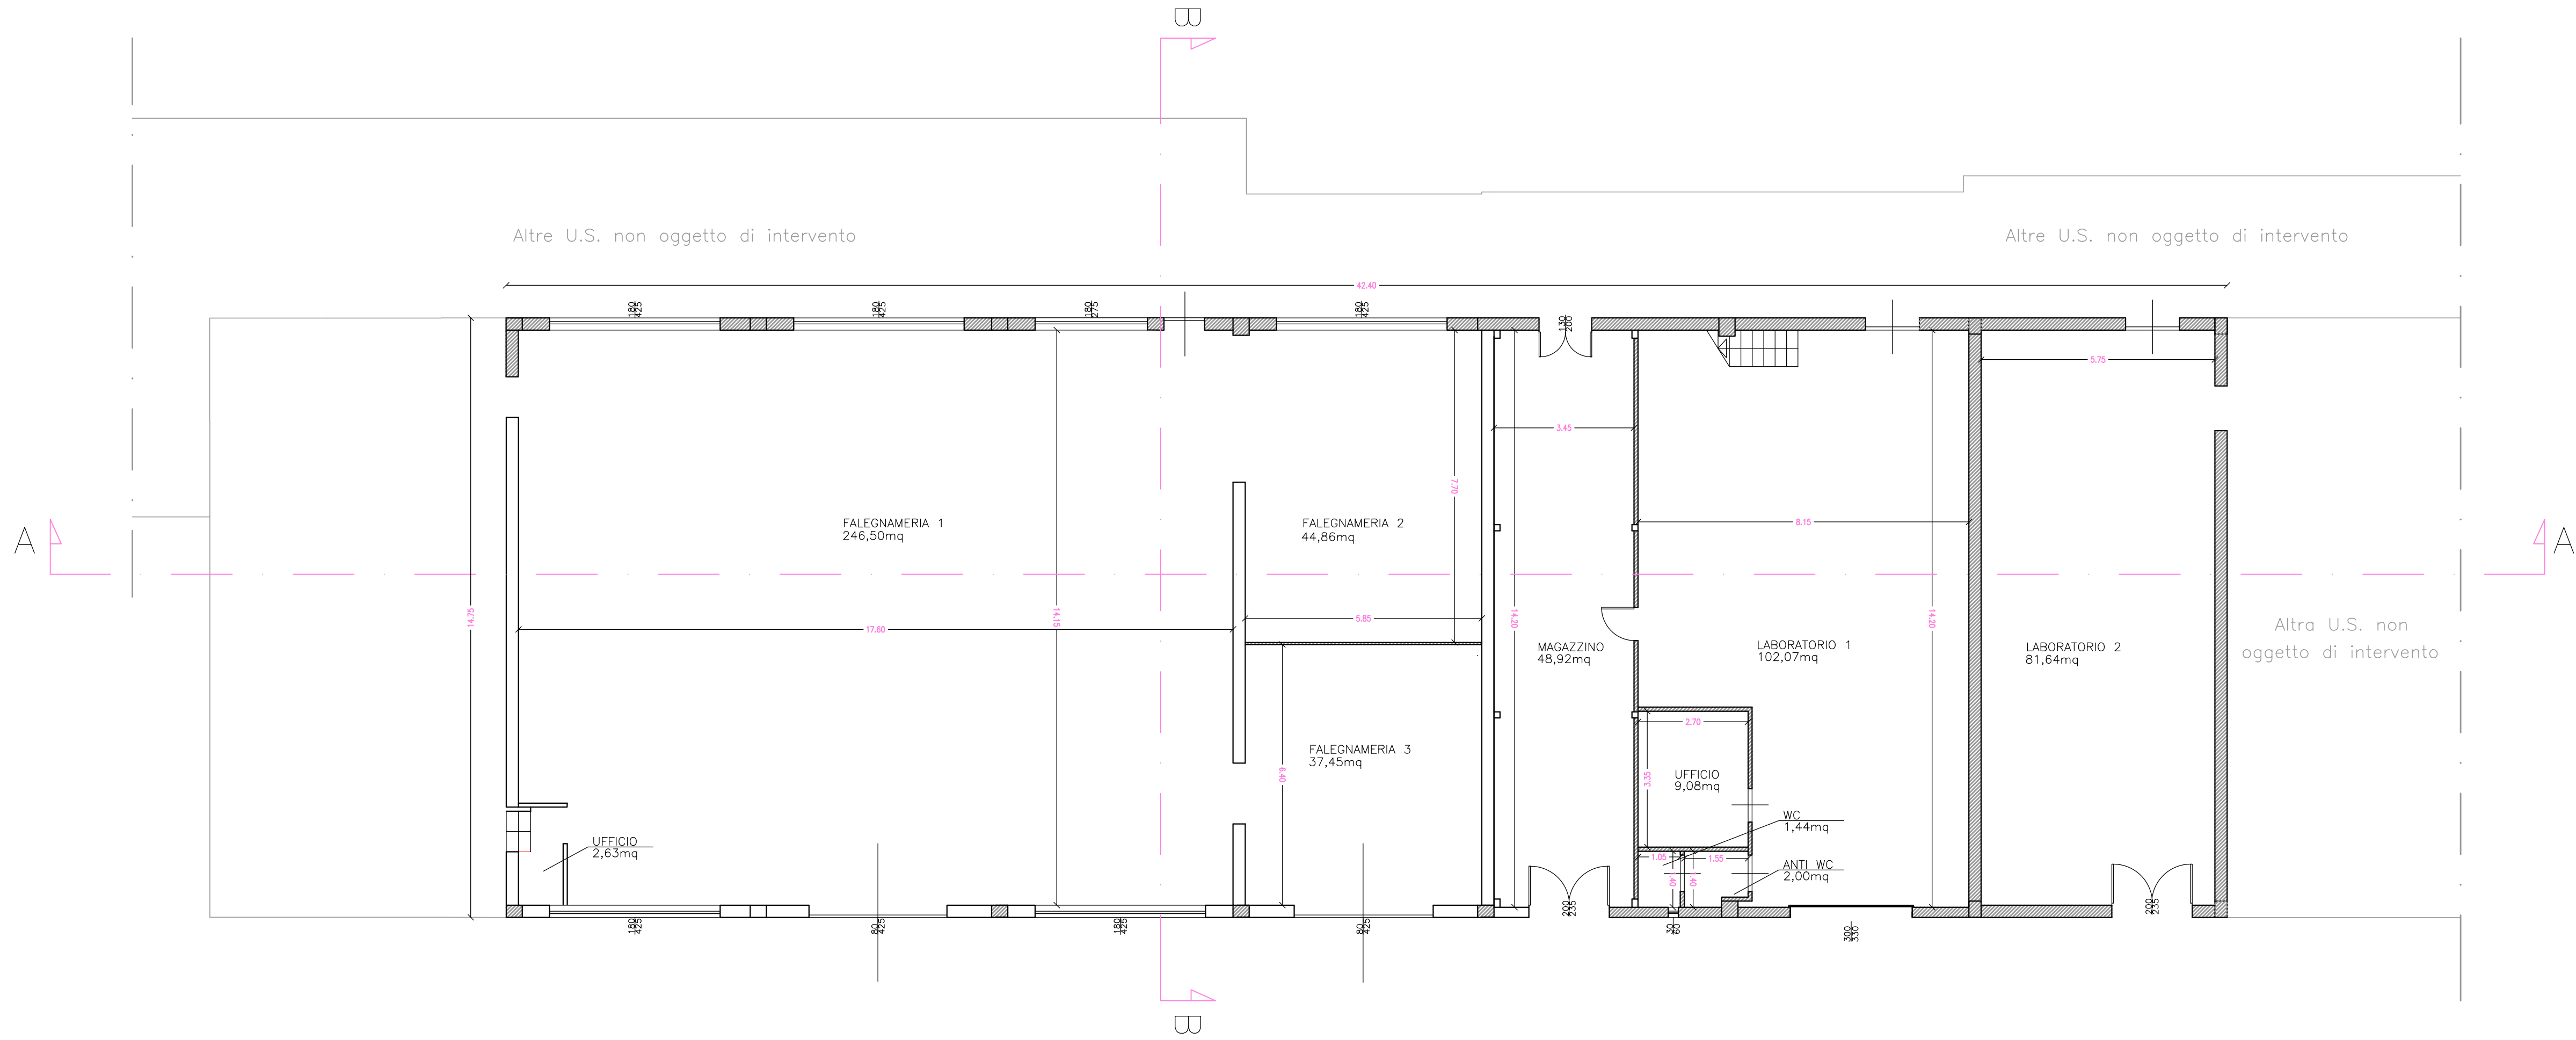

PIANTA PIANO TERRA

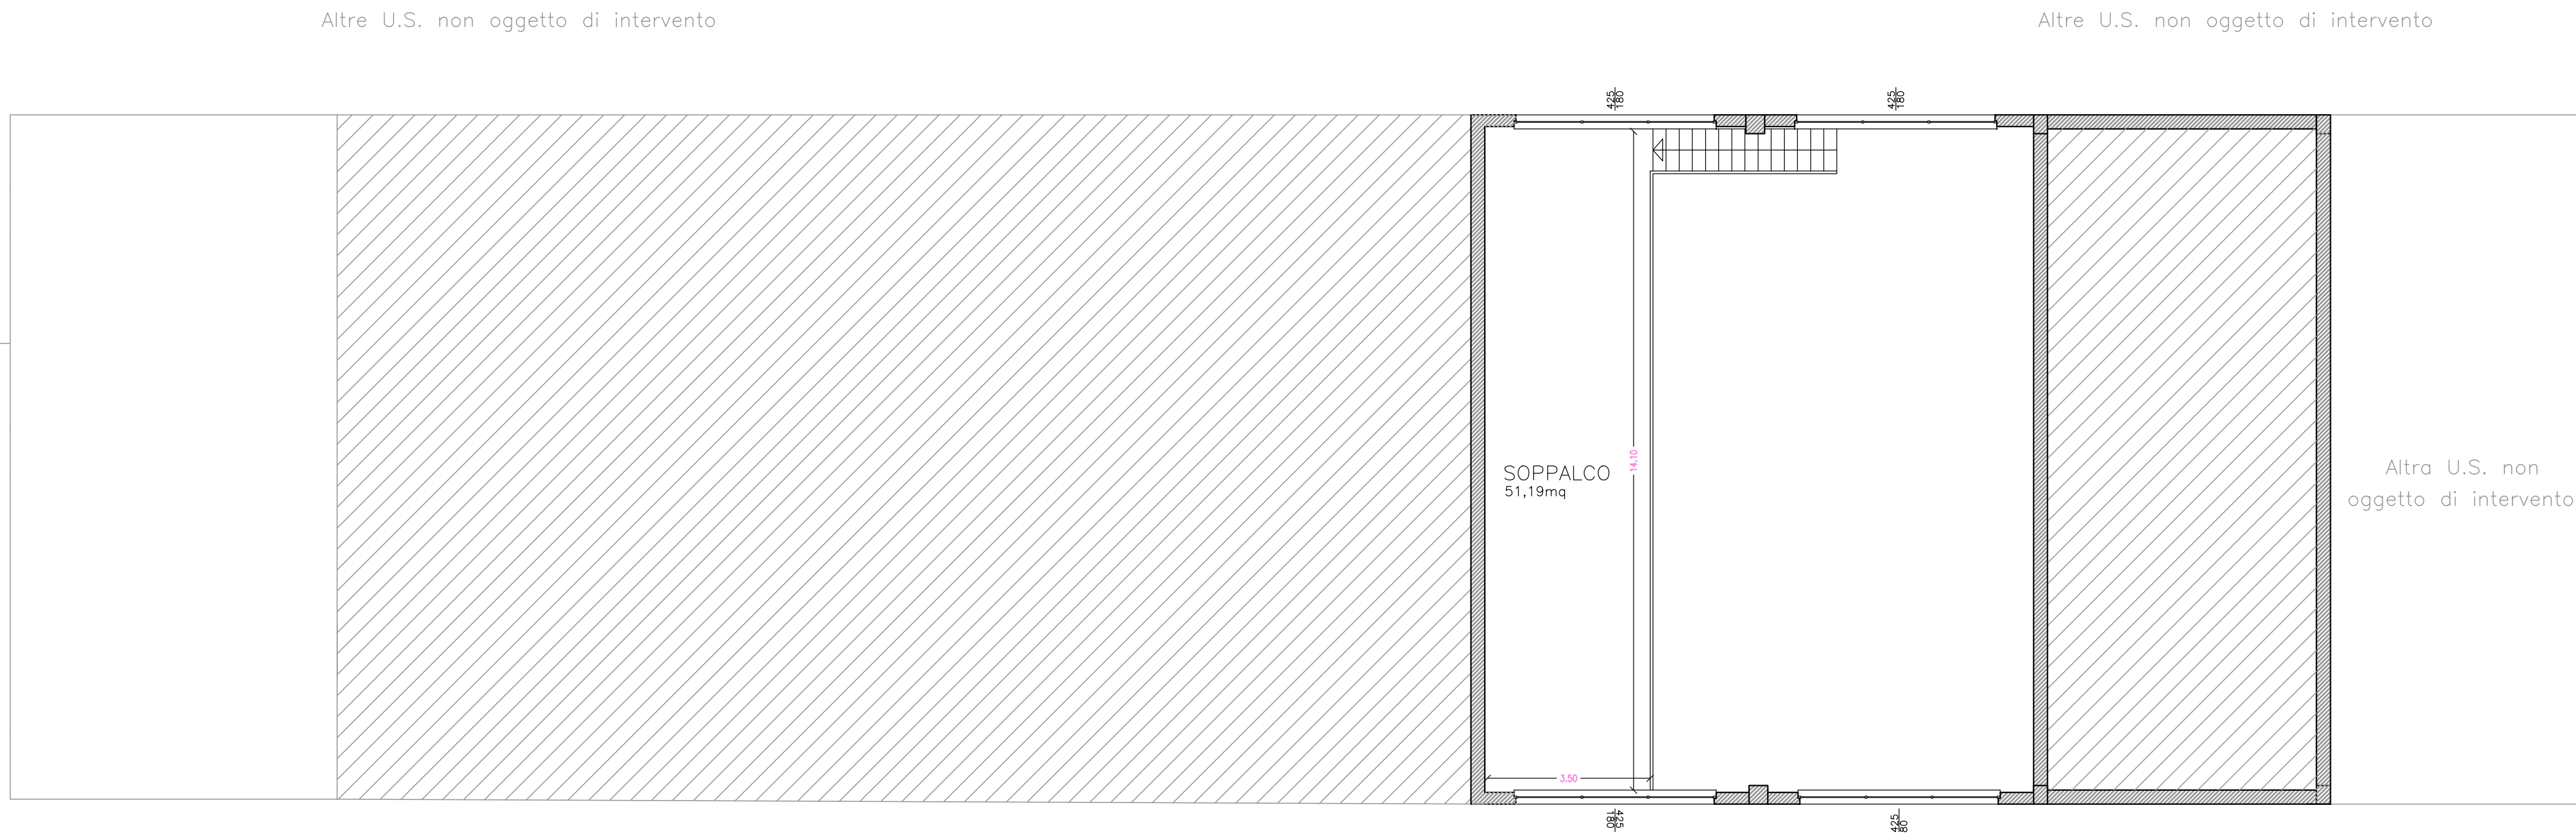

PIANTA PIANO PRIMO

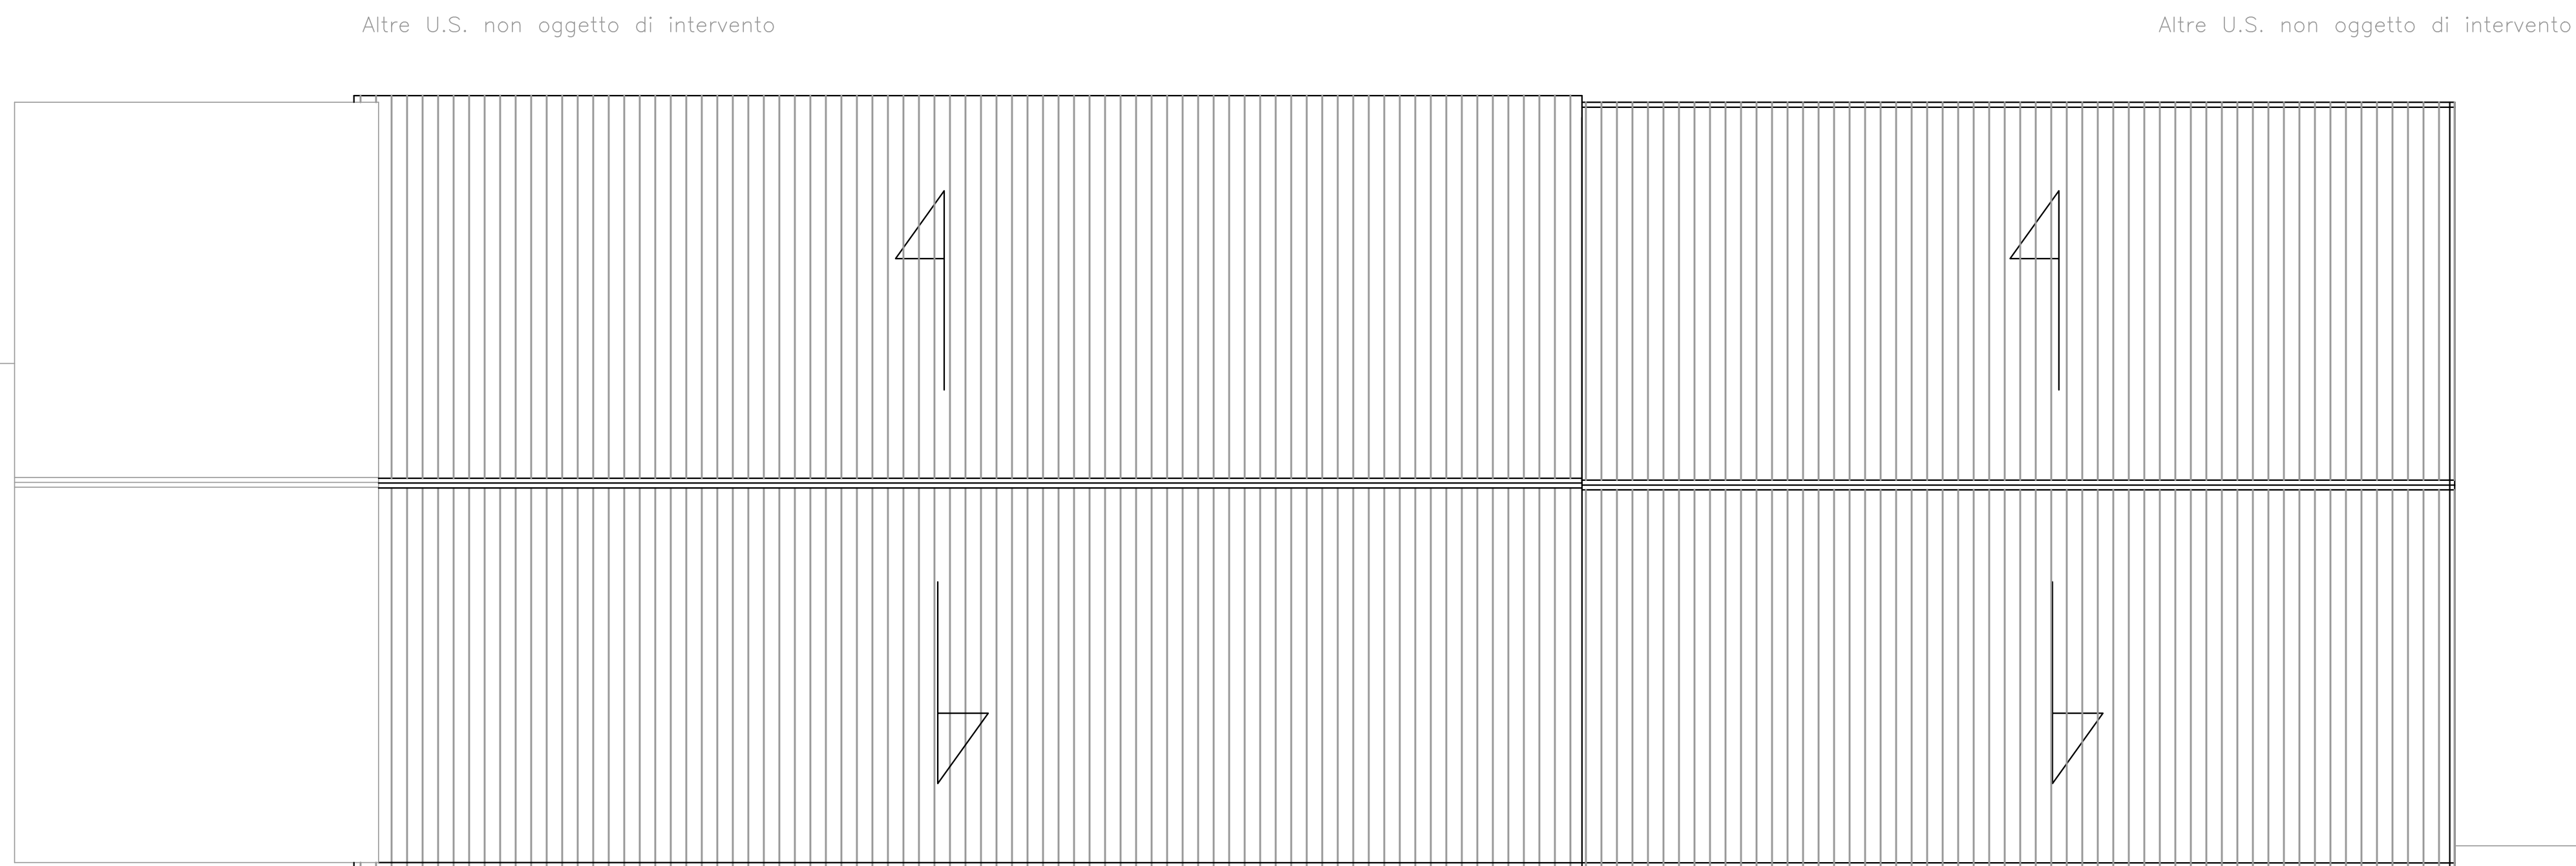

PIANTA PIANO DI COPERTURA

TABELLA RIASSUNTIVA DELLE SUPERFICI EDIFICIO IN C.A. PREFABBRICATO		CALCOLO SUPERFICI E VERIFICA RAPPORTI AREA-ILLUMINANTI				
Dest.	Superficie di Calpestio	Superficie finestrata (cm.)	Tipo	Totale (mq.)	rapporto 1/8	Verifico
Falegnam.1	mq. 246.50	180*3.75	F.+A.	40.75	30.80	Verificata
		180*425				
		180*425				
		180*425				
		180*425				
		80*425				
Ufficio	mq. 2.63	80*45	F.	0.36	0.33	Verificata
Falegnam.2	mq. 44.86	180*425	F.+A.	7.65	5.60	Verificata
Falegnam.3	mq. 37.45	80*425	F.+A.	4.70+A.	3.40	Verificata
Magazzino	mq. 48.92	//	A.	//	//	Verificata
WC	mq. 1.44	30*60	F.	0.18	0.18	Verificata
Anti WC	mq. 2.00	//	A.	//	//	Verificata
Ufficio	mq. 9.08	//	A.	//	//	Verificata
Laborat.1	mq. 102.07	180*425	F.+A.	15.30	12.76	Verificata
		180*425				
Laborat.2	mq. 81.64	180*425	F.+A.	7.65+A.	10.20	Verificata
Soppalco	mq. 51.19	180*250	F.	9.00	6.40	Verificata
		180*250				
TOT.	mq. 627.78	F.= Prefabbricato F.= Finita A.= Alloggiata L.= Locazione P.= Parto				

Tutti i locali con insufficiente rapporto area-illuminante naturale, sono dotati di sistemi di ventilazione forzata e illuminazione artificiale. Rispettando i requisiti della normativa vigente in materia igienico-sanitaria.

REGIONE DELL'UMBRIA

(Provincia di Perugia)

COMUNE di NORCIA

EVENTI SISMICI 24 AGOSTO, 26 E 30 Ottobre 2016 E SUCCESSIVI

Misure per il ripristino e il rafforzamento locale di immobili ad uso produttivo lievemente danneggiati dagli eventi sismici verificatisi a far data dal 24 agosto 2016
Ordinanza n. 4 e 8

Fabbricato adibito prevalentemente ad attività produttiva sito in Comune di Norcia Loc.tà Norcia distinto al N.C.E.U.
Fg. n. 140 Part. n. 134 e Part. n. 136 sub. 4 e 5

Proprietà: Ciani Paolo

Progetto Architettonico piante

SP.03 a

Norcia 11 Maggio 2024



disegni strutturali e architettonici in CAD - progettazione di interni ed esterni - stime - perizie - collaudi - ristrutturazioni

