
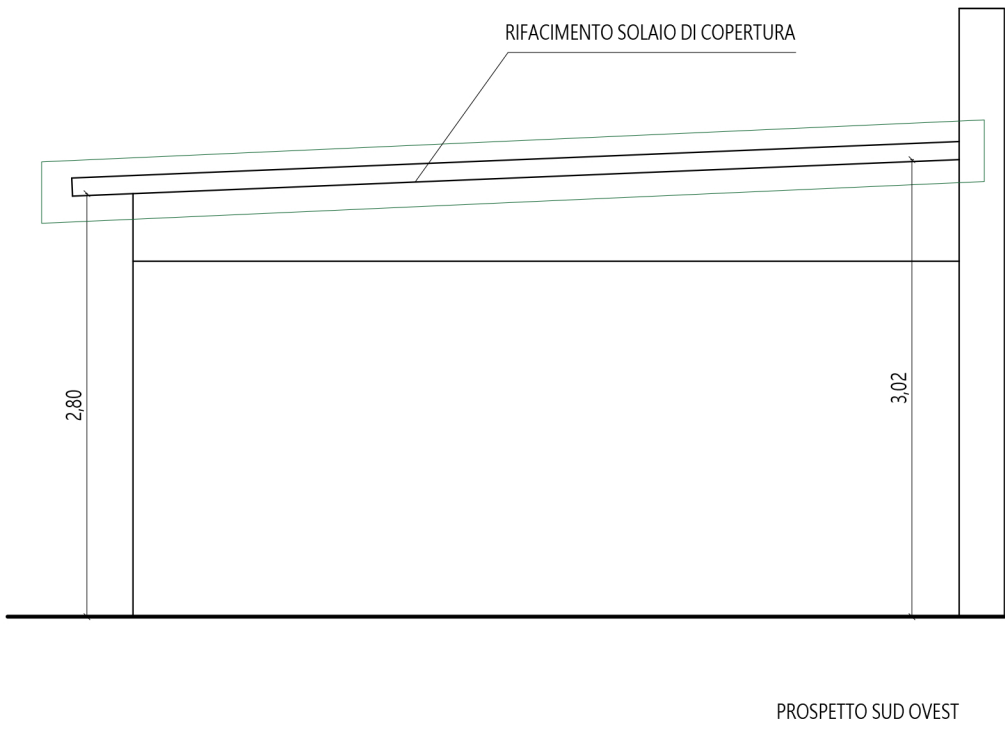
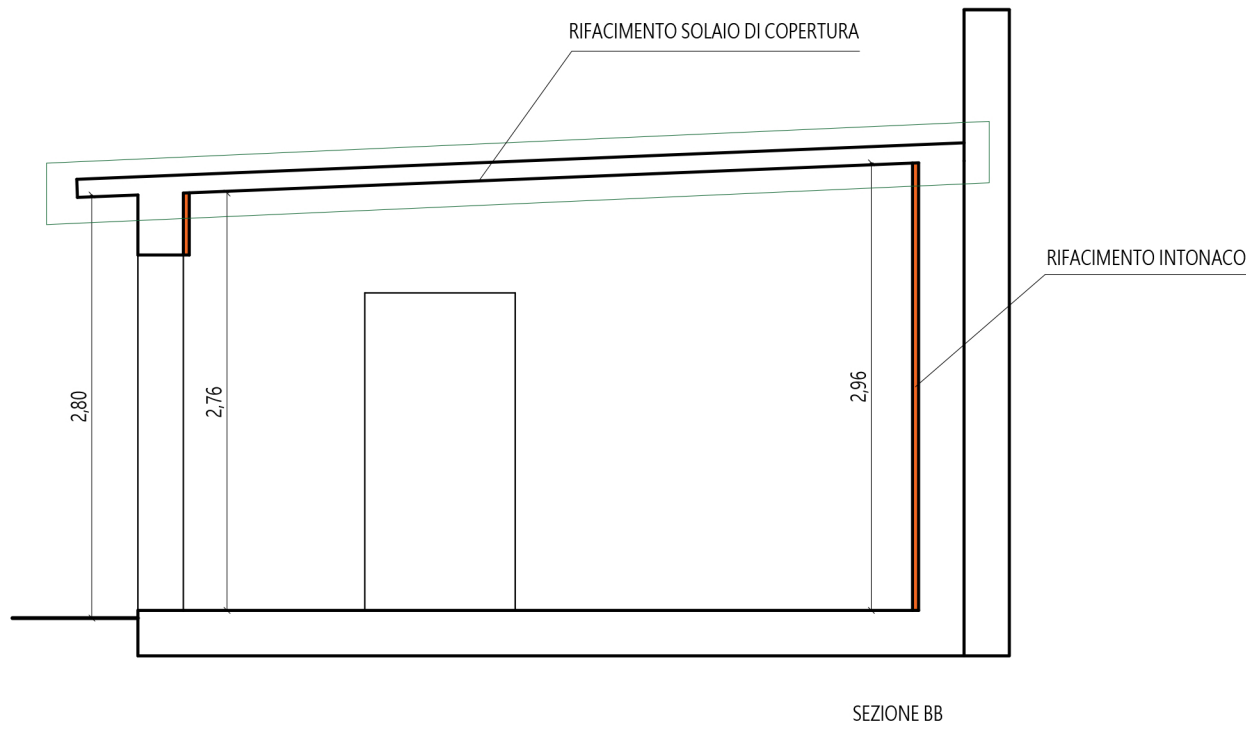
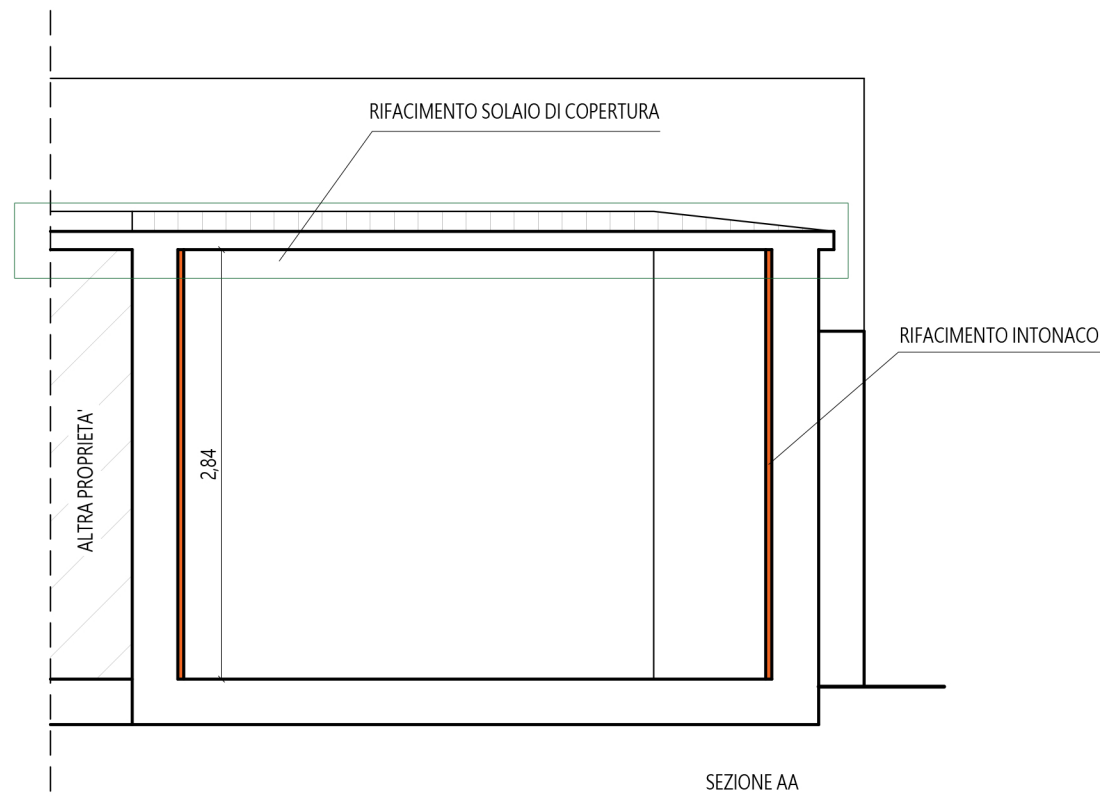
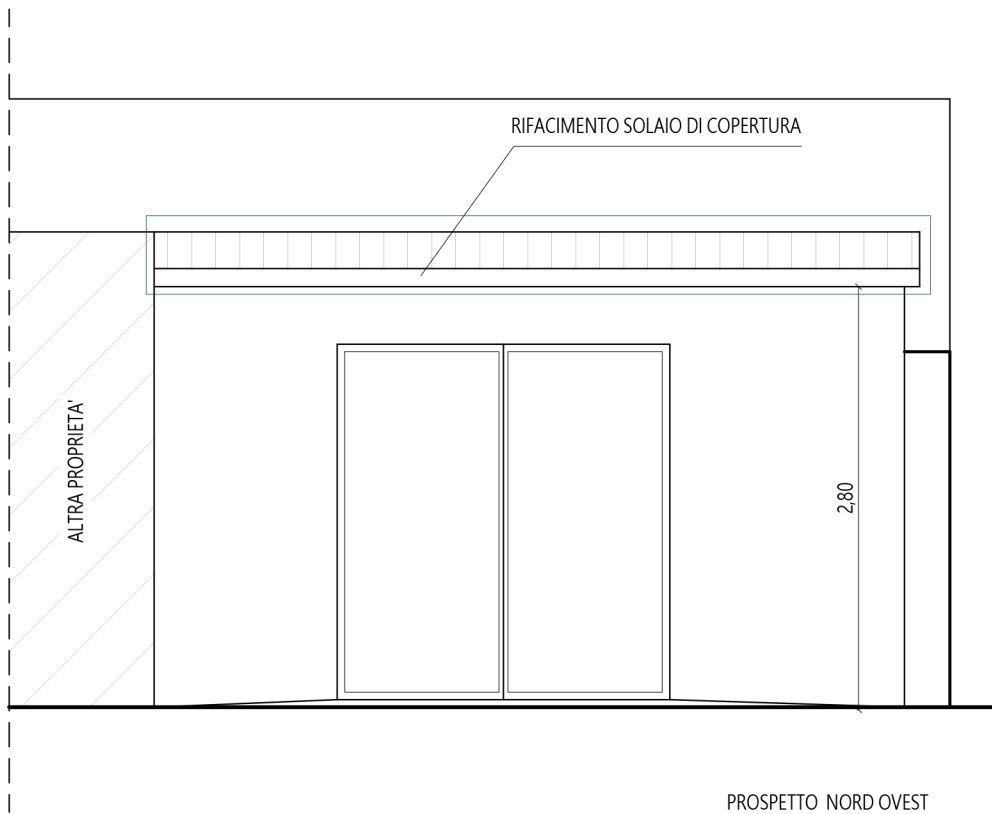
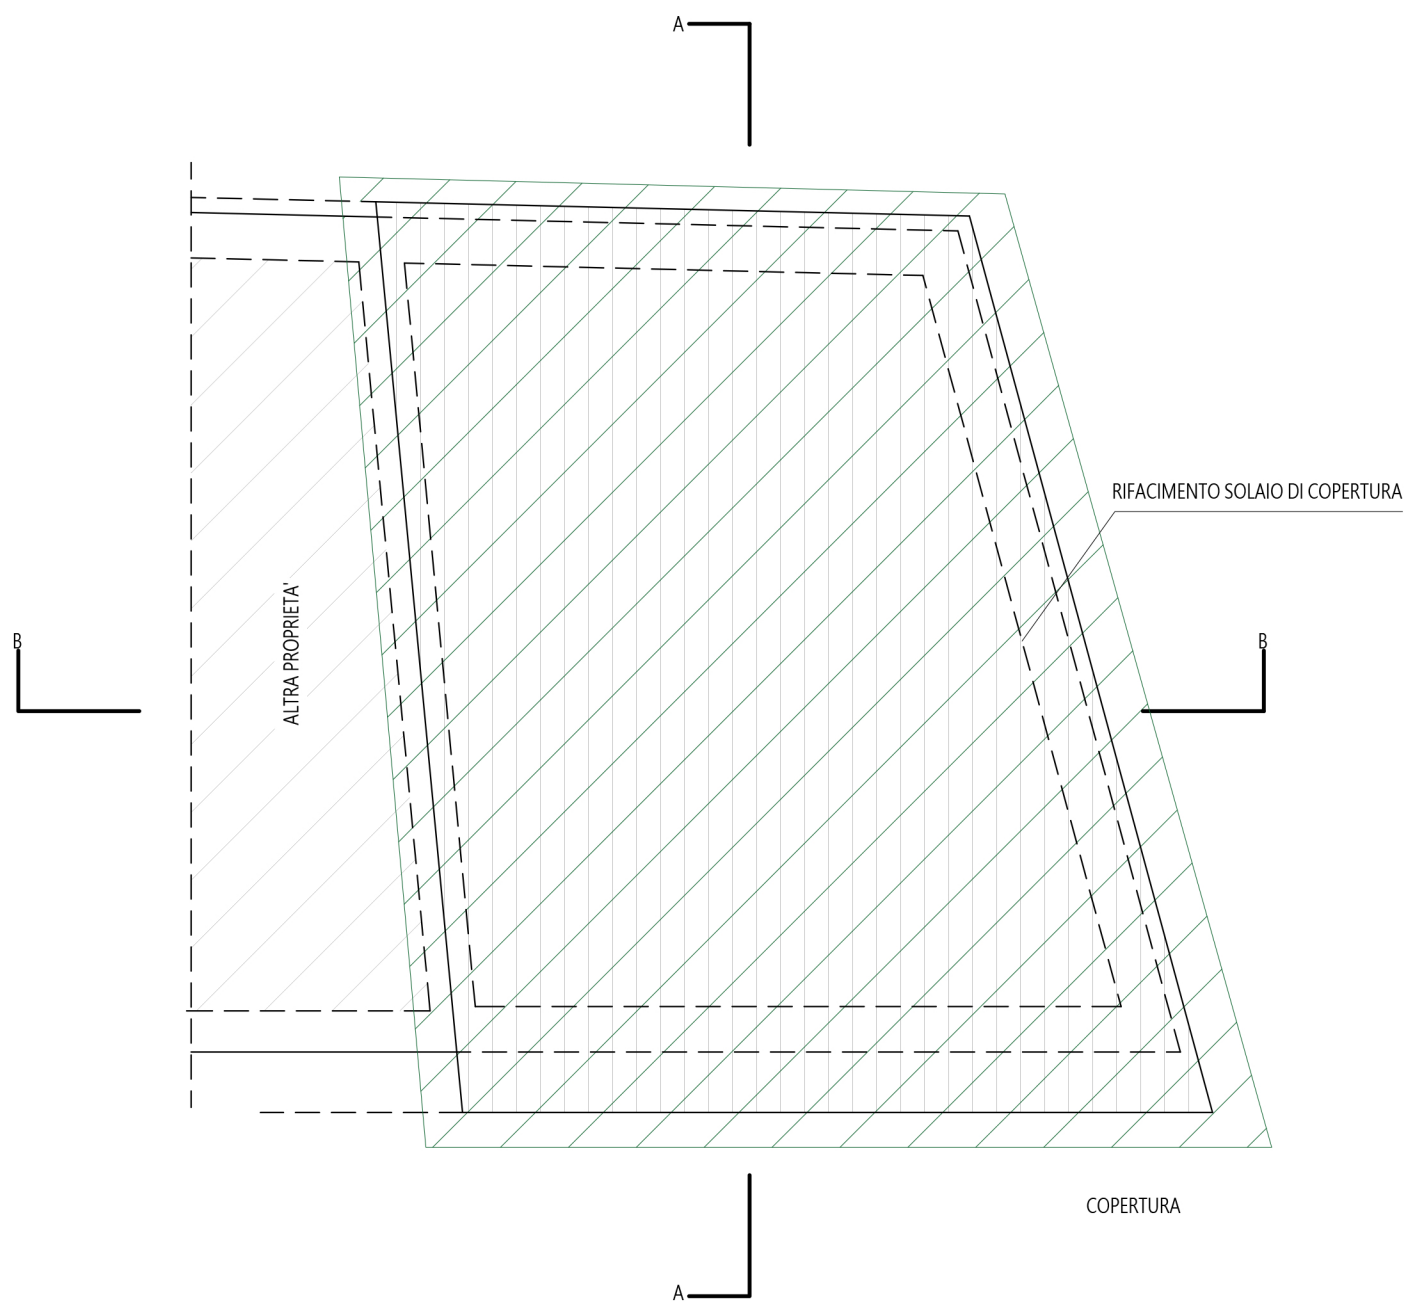


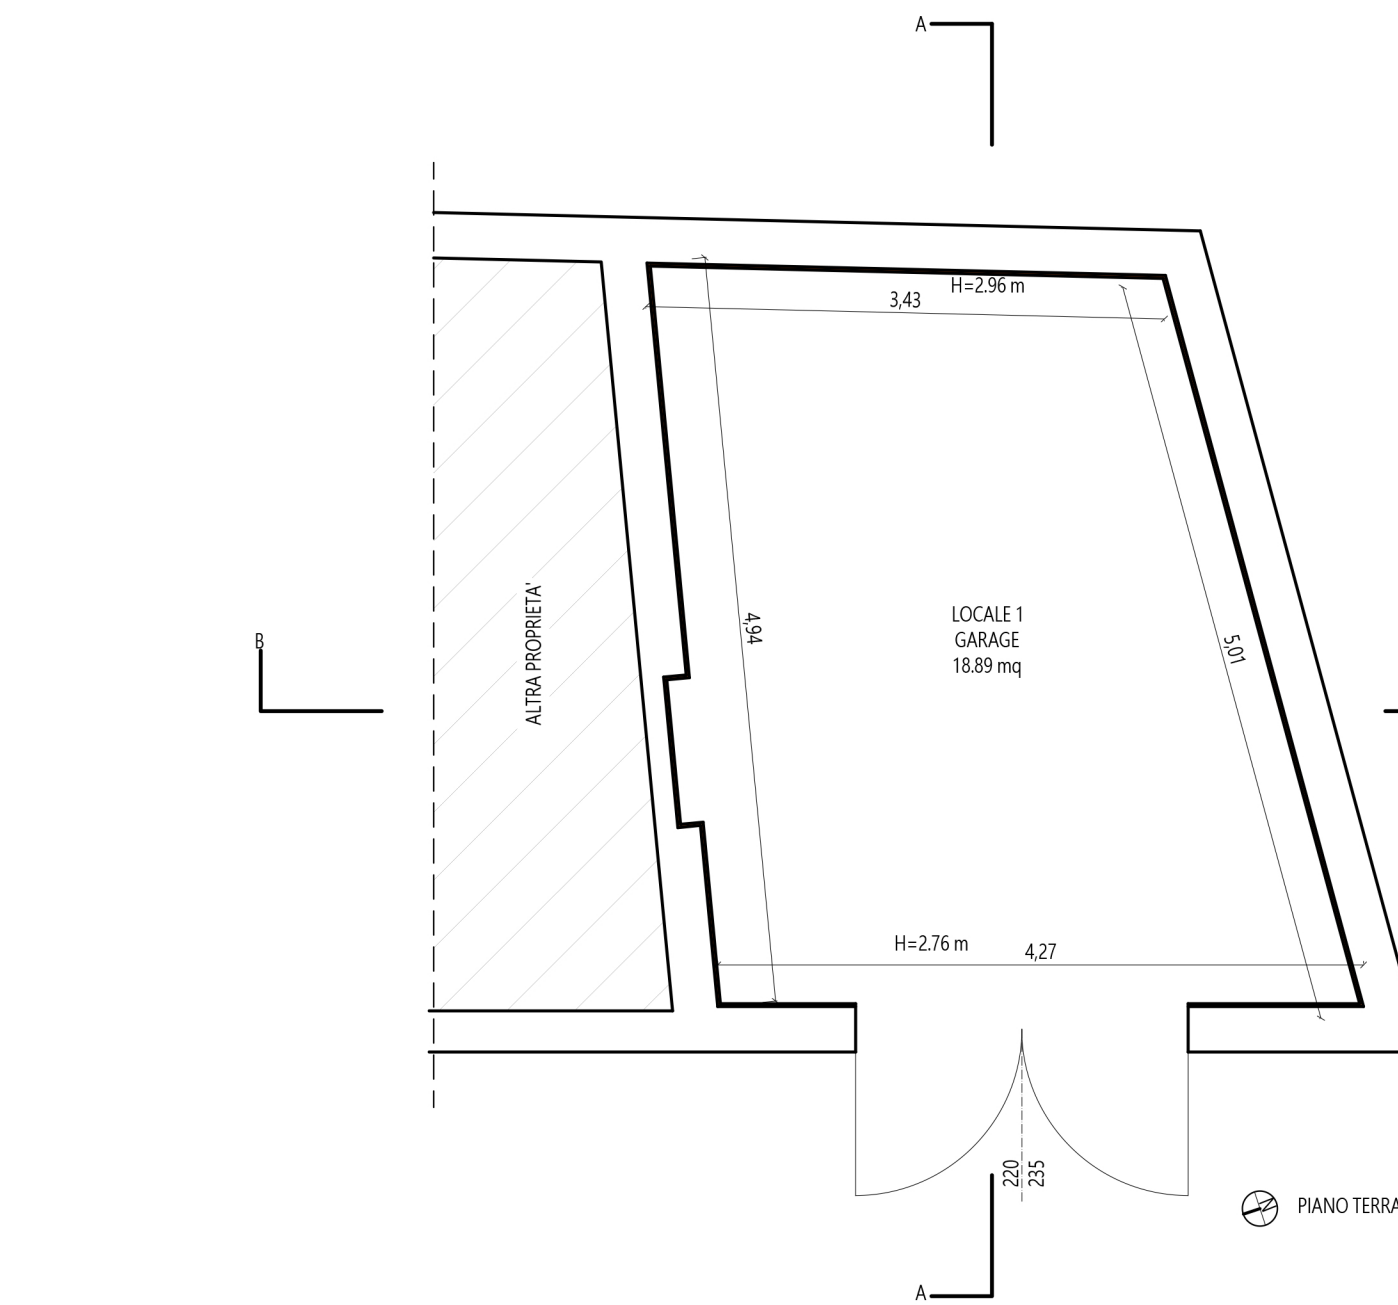

Proprietario/Committente VERUCCI BENEDETTO	Riferimenti catastali fg. 92 part. 653 sub. 3	Descrizione dell'intervento: ACCERTAMENTO DI CONFORMITA' PER OPERE ESEGUITE IN PARZIALE DIFFORMITA' AL PERMESSO A COSTRUIRE (ART. 145 della L.R. 01/2015) E OPERE DI MANUTENZIONE STRAORDINARIA CONSISTENTI NEL RIFACIMENTO SOLAIO DI COPERTURA (ART. 7 comma 1 lett. "b" della L.R 01/2015)	
Nome tavola SP_01	Data emissione 27/02/2026	Scala 1:50	Oggetto: STATO DI PROGETTO
PROGETTISTI	COORDINATORE E PROGETTISTA ARCH. DI BERNARDINI VALENTINA		
VALENTINA DI BERNARDINI STUDIO SPAZIO ARCHITETTURA VDB Arch. Valentina Di Bernardini Viale della Stazione 15 - 06046 Norcia (PG) tel + 39 0743817098 - 3281359971 studiodibernardini@spazioarchitettura.com studiodibernardini@pec.it	DIRETTORE DEI LAVORI ARCH. DI BERNARDINI VALENTINA		
	COORDINATORE DELLA SICUREZZA		
	GEOLOGO		
		COLLAUDATORE	