
Ortofoto di Castelluccio di Norcia

Scala 1:1500



Vista da Maps

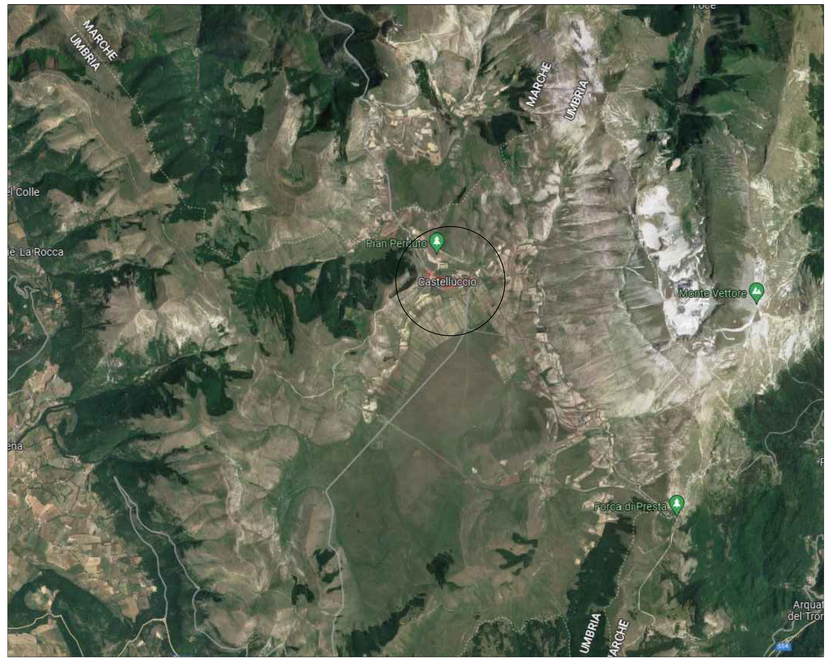

Impianto morfologico e funzionale (ante sisma) di Castelluccio di Norcia

Scala 1:1250



Conci lapidei dell'arco di ingresso al centro storico; lapidi e cornici

Elementi lapidei della sommità del campanile

Portale della chiesa e conci lapidei degli elementi di facciata

Elementi in pietra, bassorilievi

Cantonali ed elementi decorativi della facciata dell'Oratorio di Sant'Agostinuccio ovvero "il Sacrificio"

Conci in pietra della volatta

Campana di bronzo dell'Oratorio

Edificio con cantonali in pietra e diffusi elementi lapidei

Elementi in pietra squadrata delle stalle antiche

Elementi in pietra squadrata dell'edilizia seriale storica (cantonali, ingressi, davanzali)

Elementi in pietra squadrata delle stalle antiche

ELEMENTI DI INTERESSE STORICO-TESTIMONIALE

Pareti riconoscibili della cinta muraria medievale e cinquecentesca, porte, torri, fontanili

MORFOTIPOLOGIE SPECIALI

Morfotipologie speciali caratterizzate da tipologie definite e riconoscibili emergenti nel contesto di tessuto:

- con valenza storico-architettonica: Chiesa di Santa Maria Assunta e Oratorio del SS. Sacramento
- con valenza storico-testimoniale: Palazzetto in via della Bufera

Morfotipologie speciali in aggregazione seriale con valenza storico-testimoniale: stalle

Morfotipologie speciali isolate di impianto recente:

- di servizio al turismo 1
- per attività agro-zootecniche 2
- per attività sportivo-ricreative 3

TESSUTI

Tessuti storici di impianto antico costituiti dal sedime di unità edilizie i cui caratteri tipologici sono in parte riconoscibili, con presenza di elementi con valenza architettonica e/o storico-testimoniale

- con processi di stratificazione dell'impianto antico di impostazione cinquecentesca, caratterizzati da tipologie edilizie seriali-residenziali (prevalentemente schiere semplici e/o binate) con prevalente sviluppo in profondità, disposte attestate sul versante del colle, con accesso diretto dal percorso morfogenetico principale

- con processi di stratificazione dell'impianto antico di impostazione ottocentesca, caratterizzati da tipologie edilizie seriali-residenziali (prevalentemente sviluppo in profondità di schiere semplici riconoscibili, disposte parallelamente alle curve di livello, con accesso diretto dal percorso in rapporto indiretto con il percorso morfogenetico principale

EDIFICI E MANUFATTI ISOLATI

Unità edilizie di impianto non recente con parziale conservazione dei caratteri dell'impianto originario e della definizione tipologica (prevalentemente schiere semplici) con destinazione d'uso residenziale

Unità edilizie aggregate con regole non riferibili a quelle del contesto per forma, dimensione e/o disposizione (prevalentemente trasformazioni e/o fusioni complesse di schiere semplici), di impianto non recente e recente con destinazione d'uso residenziale

Unità edilizie isolate di impianto recente (prevalentemente lineari) con destinazione d'uso residenziale e non che, per forma, ubicazione, dimensioni costituiscono elemento di incongruenza rispetto al contesto

Unità edilizie isolate e relative pertinenze di impianto recente

Manufatti isolati con destinazione d'uso non residenziale: deposito attrezzi, ricovero animali, etc.

- precari
- in muratura

Manufatti aggregati o annessi all'unità edilizia principale con destinazione d'uso non residenziale: depositi, garage, etc.

PERCORSI

Percorsi morfogenetici principali di identificazione dell'impianto antico avvolgente, con andamento prevalentemente parallelo alle curve di livello

Percorsi morfogenetici secondari di identificazione dell'impianto antico avvolgente a forte caratterizzazione morfologica, di collegamento tra i percorsi morfogenetici principali, con andamento trasversale rispetto alle curve di livello: rampe e scale

Percorsi derivati di completamento con disegno casuale, dell'uso funzione di collegamento e/o distribuzione dell'impianto recente ed andamento altimetrico legato ai rilievi morfologici

Percorsi di collegamento e accesso all'insediamento con valenza territoriale, in parte definiti su tracciati storici

Percorsi di collegamento con valenza locale

Percorsi storici di collegamento e accesso all'insediamento con valenza naturalistica

Siti e percorsi panoramici

PIAZZE E ALTRI SPAZI DI RELAZIONE

Piazza ubicata lungo un percorso morfogenetico principale caratterizzata da spazi compiuti ed edifici a mortotipologia speciale: Piazzetta di S. Maria Assunta

Piazza ubicata lungo un percorso morfogenetico principale la cui configurazione non è adeguatamente definita dal costruito: Piazza del Casale

Spazio aperto la cui configurazione non è adeguatamente definita né dal costruito, né dalla sistemazione a terra, né dalle percorrenze: Piazzale della Forte

Spazi aperti privi di disegno e/o con destinazione d'uso non compatibile con il contesto e stato di degrado: località Ruscello, Porta, Il Fontanile ed Est

SPAZI APERTI VERDI

Versante nord acclive non edificato, incolto, con presenza di elementi di degrado

Versante sud caratterizzato dalla presenza di giardini, orti, aree incolte, abbancamenti, depositi a cielo aperto e/o a forte connotazione morfologica con elevato stato di degrado

Pendici del Monte Vetetta, caratterizzate dalla presenza di annessi e ricoveri precari per animali, aree incolte, sbancamenti, depositi a cielo aperto

IMPRONTA A TERRA DEGLI EDIFICI CROLLATI

CIMITERO

DETRATTORI AMBIENTALI

ATTREZZAMENTO FUNZIONALE

VIABILITA'

Viabilità veicolare di collegamento e accesso all'insediamento

Viabilità veicolare di collegamento locale

Viabilità veicolare principale di distribuzione

Viabilità veicolare secondaria di distribuzione

Percorsi di collegamento territoriale di fruizione ambientale privilegiata

Percorsi pedonali: strade, rampe, scale

SPAZI DI RELAZIONE

Piazze e larghi

Balconi panoramici

PARCHEGGI

Aree per la sosta organizzata

Aree per la sosta non organizzata

SERVIZI PUBBLICI

Interesse comune: culto, cultura

Sala civica

Chiesa di S. Maria Assunta

ATTREZZATURE DI SERVIZIO AL TURISMO

Strutture ricettive alberghiere, agriturismo

Strutture di accoglienza/informazione: Ente Parco

Strutture di sosta, ristoro, vendita di prodotti tipici locali

Strutture per attività sportive: scuola di sci, rifugio, CAI


IMPIANTI

Serbatoio idrico

Serbatoio gas

Depuratore

Ripetitore telecomunicazioni

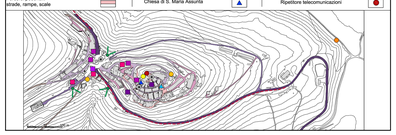

PROGETTO DEFINITIVO/ESECUTIVO

Comune di Norcia

UFFICIO SPECIALE RICOSTRUZIONE UMBRIA U.S.R. UMBRIA

VICE COMMISSARIO STRAORDINARIO SISMA 2016

Ordinanza speciale n. 18 del 15 luglio 2021 ex articolo 11, secondo comma, del decreto legge 76 del 2020

"*Interventi di ricostruzione del Centro Storico di Castelluccio di Norcia*"

"Progettazione definitiva-esecutiva della piastra fondale ad isolatori sismici"

Primo lotto Costruttivo (Lotto 1) Scavi- Rinterri- Demolizioni



CODICE ELABORATO CDN_TRD_CA02_GE_I_DR_E00.00

TITOLO ELABORATO Inquadramento generale dell'area d'intervento-1

PROGETTAZIONE

MANDATARIA:

S.A.G.I. s.r.l.
Società per l'Architettura, la Geologia e l'Ingegneria
Via Pasubio 24
36030 Fara Vicentino del Tronto (AP)
Tel. e Fax 0125.757585-757586
E-mail: info@sagiweb.it
sagi.pec.web: sagiweb.it
P.IVA 01297270441

MANDANTI:

TR&ND PROJECT SERVICE DI PESCARA

ENGINEERING

BRIDGE CONSULTING DSD

TPS

M&E

HYDEA

SAN CARLO ARCHEOLOGIA

STUDIO DUE ESSE DI SONIA STIPA

COMMITTENTE

UFFICIO SPECIALE RICOSTRUZIONE UMBRIA

TEL: 0742.630708
Via Romana Vecchia snc -06034 Foligno (PG)
PEC: ufficiospecialericostruzione@pec.regione.umbria.it

RESPONSABILE DEL PROCEDIMENTO:
Ing Gianluca Fagotti

AGGIORNAMENTO	DATA	DESCRIZIONE	DISEGNATO	VERIFICATO	PROGETTATO	APPROVATO
0	15032025					