

Sintesi schede di danneggiamento e rilievo del danno

Scala 1:2000



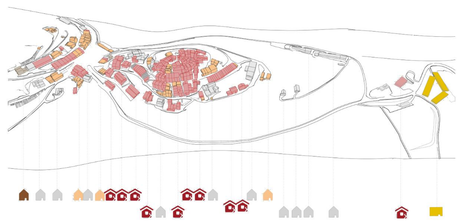

Vista da Sud

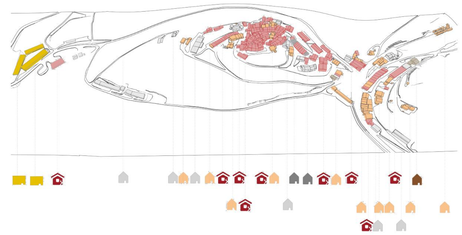

Vista da Nord



Rappresentazione rilievo del danno - Viste Sud e Nord

Ordinanza C.S.R. n.25/2017 - database UsR

Unità strutturali - esiti AEDES

- A
- B
- C
- D
- E
- AF
- BF
- CF
- DF
- EF
- US escluse da perimetro, con esito AEDES
- US escluse da perimetro, prive di esito AEDES

Le Unità Strutturali escluse dal perimetro del P.A. sono modificate come da Relazione illustrativa - integrazione20/04/2018 della Ordinanza C.S.R. n.25/2017

- Unità Strutturali inagibili

Beni culturali di proprietà ecclesiastica:
- Chiesa di S. Maria Assunta
- Oratorio SS. Sacramento

Schede di danno compilate a cura della Curia, esito per entrambi: **inagibile, edificio completamente crollato**

- Unità Strutturali crollate
- Altre US prive di esito AEDES

Delle quali:
(database Comune e Comunanza Agraria)

- Unità Strutturali presenti in elenco delle proprietà soggette a imposte sugli immobili (fonte: Ragioneria Comune di Norcia)
- Unità Strutturali che risultano utilizzate alla data del sisma (fonte: Comunanza Agraria)
- Unità strutturali oggetto di ordinanza di demolizione parziale a seguito del sisma del 1997 (fonte: Database Comune di Norcia)
- Altre Unità Strutturali

Proprietà delle aree

- Proprietà Comunanza Agraria di Castelluccio
- Proprietà Comunanza Agraria di Castelluccio, oggetto di richiesta di estinzione del diritto di uso civico
- Proprietà privata
- Proprietà privata (ecclesiastica)

Le restanti particelle sono di proprietà Comunale

Opere pubbliche da riparare/ricostruire e di progetto
(cfr. Elabb.P.6 - Dotazioni, viabilità, spazi pubblici e pavimentazioni e P.10b - Opere pubbliche prioritarie; terrazzamenti urbani; cantierizzazione)

Opere propedeutiche
- Indagini geologiche area instabile ed eventuali interventi di consolidamento


Terrazzamenti urbani e strutture di sostegno
- Strutture di sostegno dei terrazzamenti urbani
- Piattaforme
- Muri di sostegno e terrapieni
- Interventi di ingegneria naturalistica

Viabilità, spazi e servizi pubblici
- Viabilità, spazi pedonali, percorsi (comprensivi di reti dei sottoservizi ove previste)

Parcheggi esistenti e di progetto
- in superficie
- interrati
- Spazi pubblici di relazione – SP (comprensivi di reti dei sottoservizi ove previste)
- Dotazioni per la protezione civile
- Serbatoio idrico da ristrutturare

Sovrapposizione oo.pp. e proprietà delle aree

Scala 1:2000

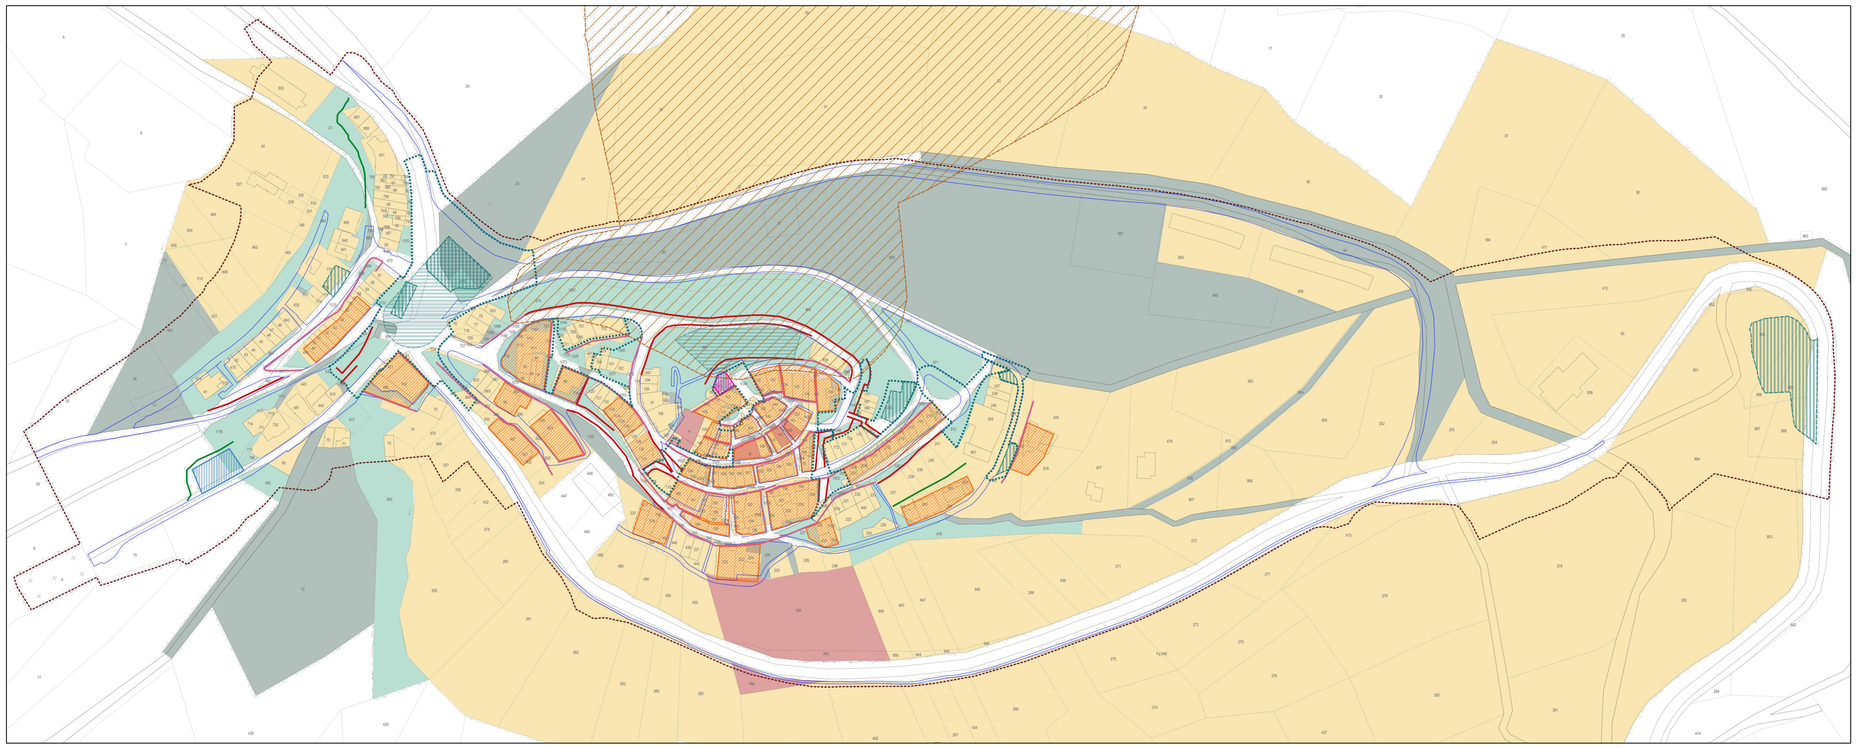

PROGETTO DEFINITIVO/ESECUTIVO

Comune di Norcia

UFFICIO SPECIALE RICOSTRUZIONE UMBRIA U.S.R. UMBRIA

VICE COMMISSARIO STRAORDINARIO SISMA 2016

Ordinanza speciale n. 18 del 15 luglio 2021 ex articolo 11, secondo comma, del decreto legge 76 del 2020

"Interventi di ricostruzione del Centro Storico di Castelluccio di Norcia"

"Progettazione definitiva-esecutiva della piastra fondale ad isolatori sismici"

Primo lotto Costruttivo (Lotto 1) Scavi- Rinterri- Demolizioni



CODICE ELABORATO CDN_TRD_CA02_GE_I_DR_E00.00

TITOLO ELABORATO Inquadramento generale dell'area d'intervento-2

PROGETTAZIONE

MANDATARIA:

S.A.G.I. s.r.l.
Via Pola snc 70
60127 Ancona (AN) - Località Torrette, Sc Geologia e Ingegneria
Via Pola snc 70
63074 San Benedetto del Tronto (AP)
Tel. e Fax 0735.757985-757986
E-mail: info@sagisrl.eu
PEC: sagi.srl@legalmail.it
P.IVA 01276770441

MANDANTI:

TREND PROJECT
TPS
SAN GALLO
ENJAR Confi
M&E
BRIDGE CONSULTING DSD
HYDEA

STUDIO DUE ESSE DI SONIA STIPA

COMMITTENTE

UFFICIO SPECIALE RICOSTRUZIONE UMBRIA

TEL: 0742.630708
Via Romana Vecchia snc -06034 Foligno (PG)
PEC: ufficiospecialericostruzione@pec.regione.umbria.it

RESPONSABILE DEL PROCEDIMENTO:
Ing Gianluca Fagotti

AGGIORNAMENTO	DATA	DESCRIZIONE	DISEGNATO	VERIFICATO	PROGETTATO	APPROVATO
0	10/03/2025					