



PLANIMETRIA DELLA STALLA
Scala 1:100

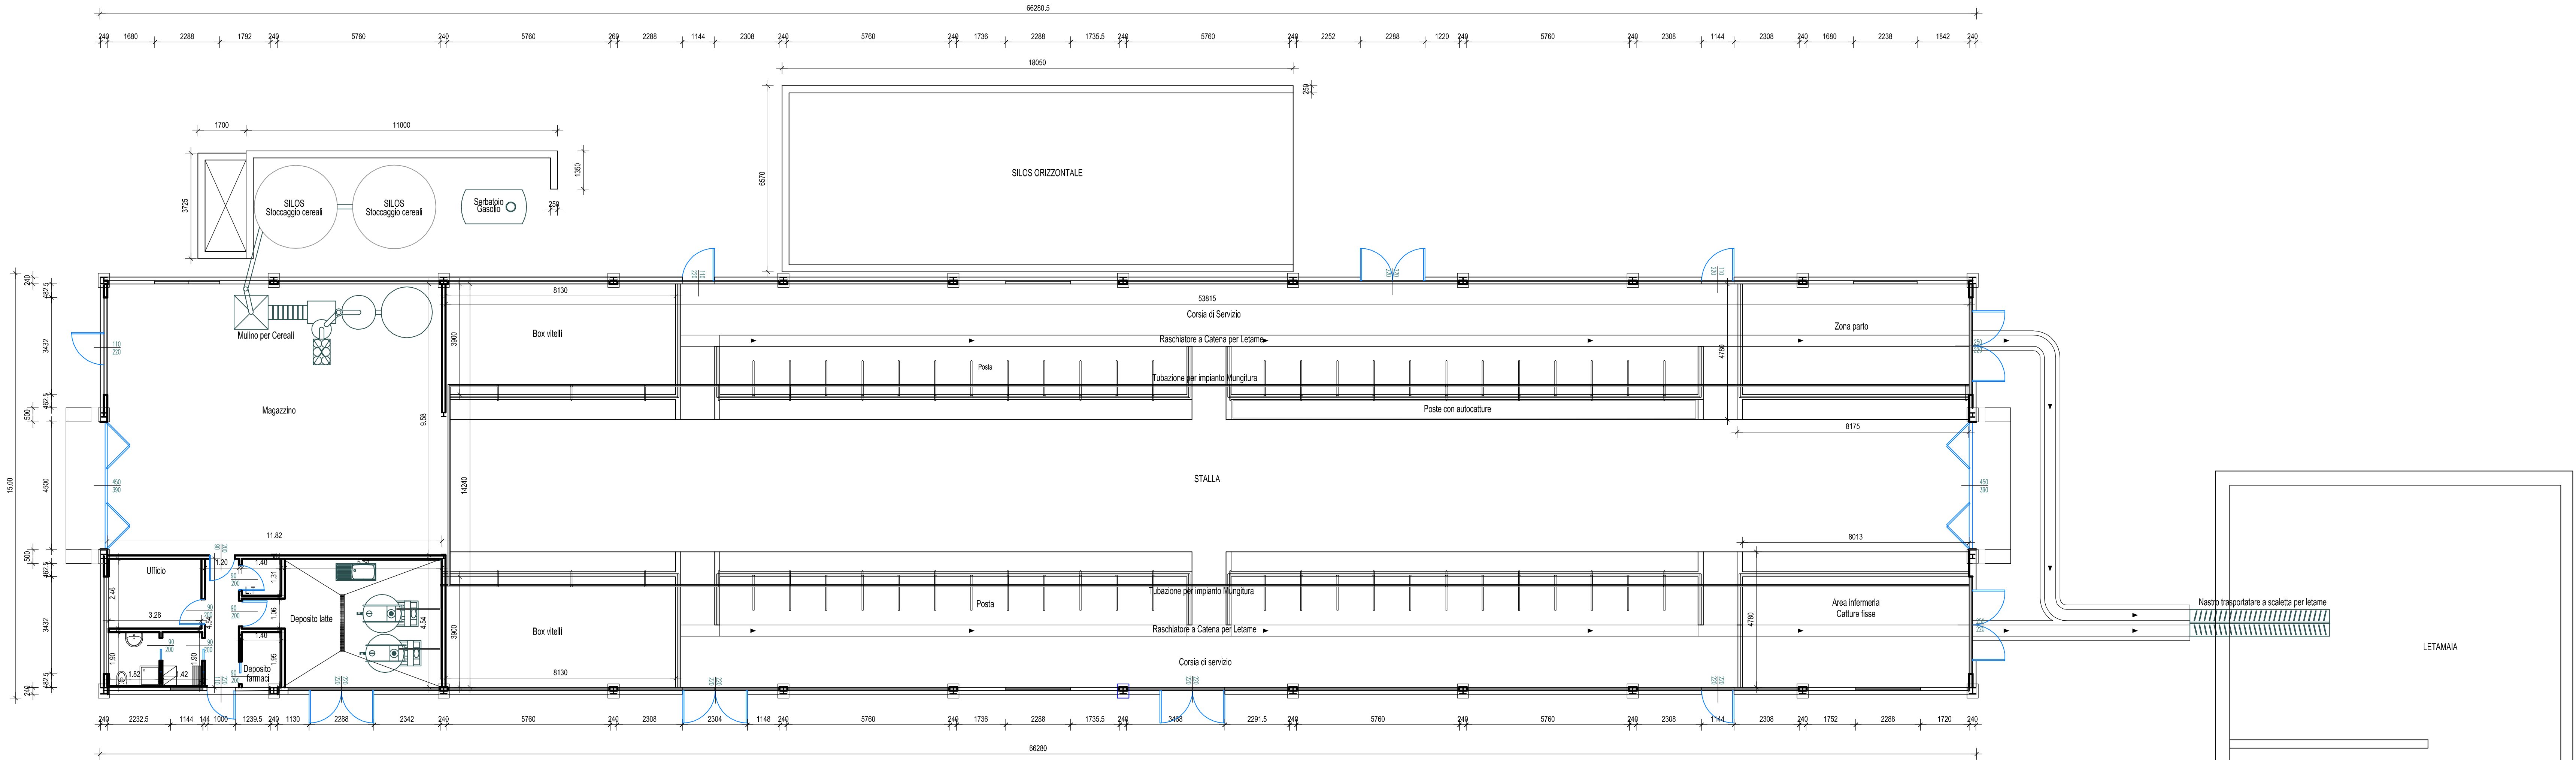

PLANIMETRIA DELLA COPERTURA
Scala 1:100

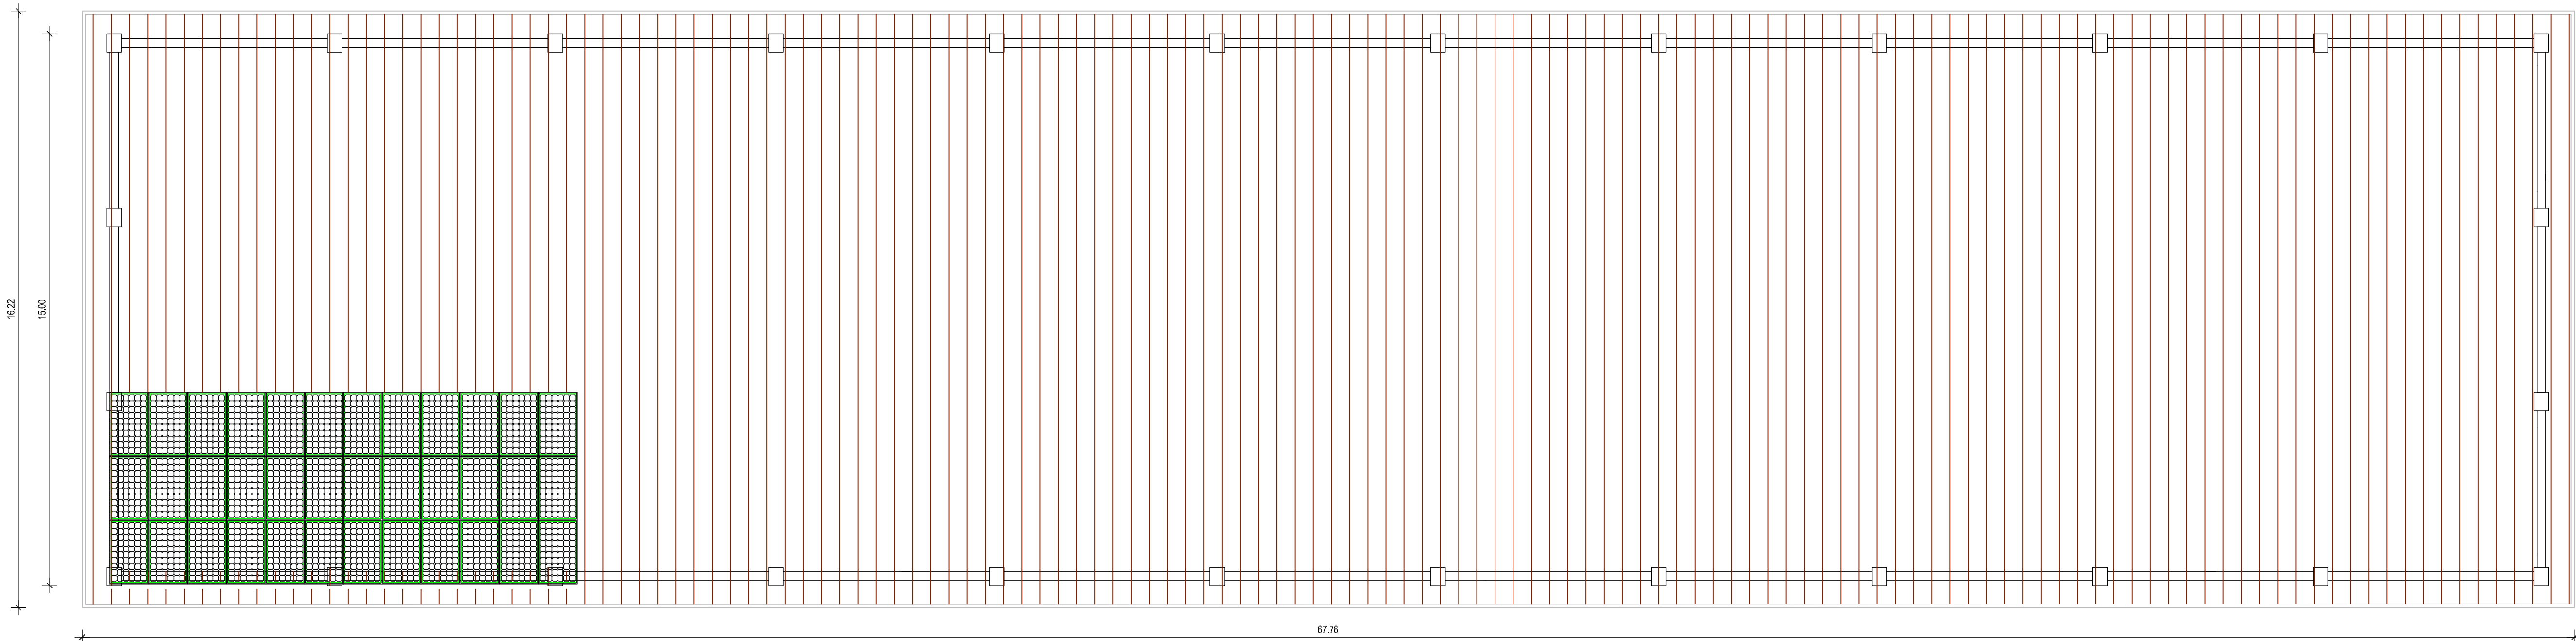

PLANIMETRIA DEL SOPPALCO
Scala 1:100

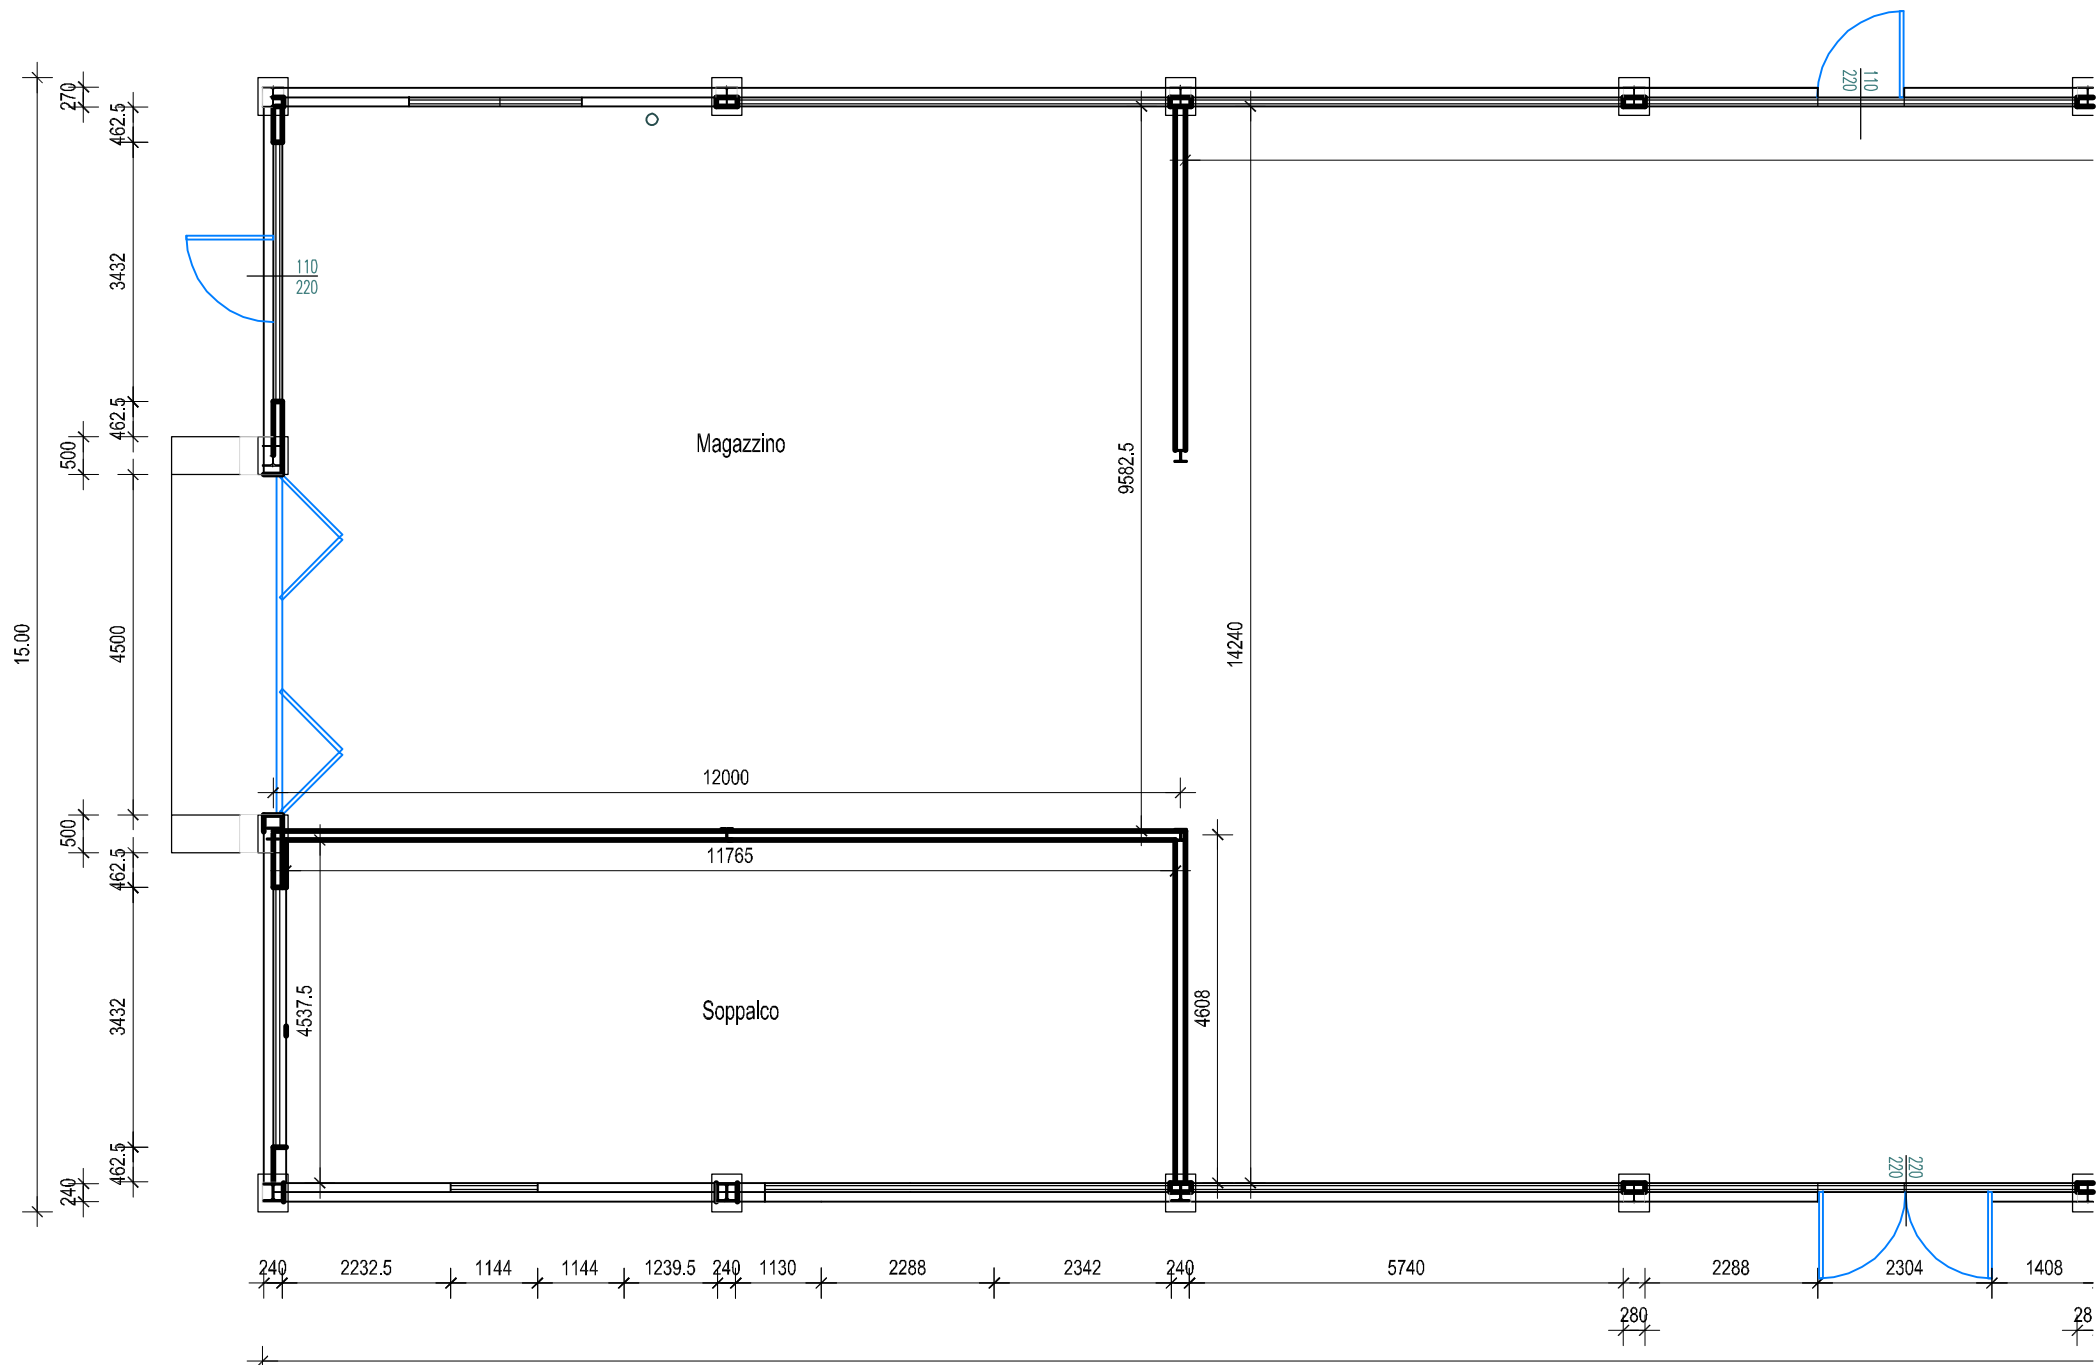


TABELLA SUPERFICI

MAGAZZINO	112,30 mq
UFFICIO	8,01 mq
BAGNO	3,33 mq
ANTIBAGNO	2,66 mq
CORRIDOIO	5,41 mq
LOCALE TECNICO	1,83 mq
DEPOSITO FARMACI	2,73 mq
DEPOSITO LATTE	26,80 mq
STALLA	764,40 mq
SOPPALCO	54,00 mq

COMUNE DI NORCIA (PG)

Intervento di riparazione consistente nella demolizione e ricostruzione di edificio ad uso produttivo fortemente danneggiato dagli eventi sismici a far data dal 24 agosto 2016 e reso inagibile ai sensi dell'ordinanza n.792 del 25/11/2016 e s.m.i. Danni pesanti "ESITO E" - Livello operativo L4

PROGETTO ESECUTIVO

PROGETTISTA RESPONSABILE: Maurizio Serafini, ingegnere
PROGETTAZIONE ARCHITETTONICA: Maurizio Serafini, ingegnere
PROGETTAZIONE STRUTTURALE: Maurizio Serafini, ingegnere
RESPONSABILE SICUREZZA: Maurizio Serafini, ingegnere
COMPUTAZIONI: Mauro Paoletti, geometra

ABACUS
Società d'Ingegneria
Via dei Fabbrì, n. 1 - 06060 - Paciano (PG)
tel/fax 075 / 833603 - 8336014
info@abacusprogetti.it - www.abacusprogetti.it









CARTELLA E0 OPERE EDILI ED ARCHITETTONICHE

Documentazione sullo stato di progetto:
Progetto architettonico, piante

E0_SP.01

COMMESSA						NOME FILE				SCALA	
1	7	3	6	E	E0	S	P.	01	01	1736_E_E0_SP.01_01.dwg	1:100
REV.	DATA			REDAZIONE		VERIFICA		APPROVAZIONE		VISTO COMMITT	DESCRIZIONE
0	Agosto 2019			S.Agnesi		M.Serafini		M.Serafini			Consegna pratica contributo sisma
1											
2											
3											

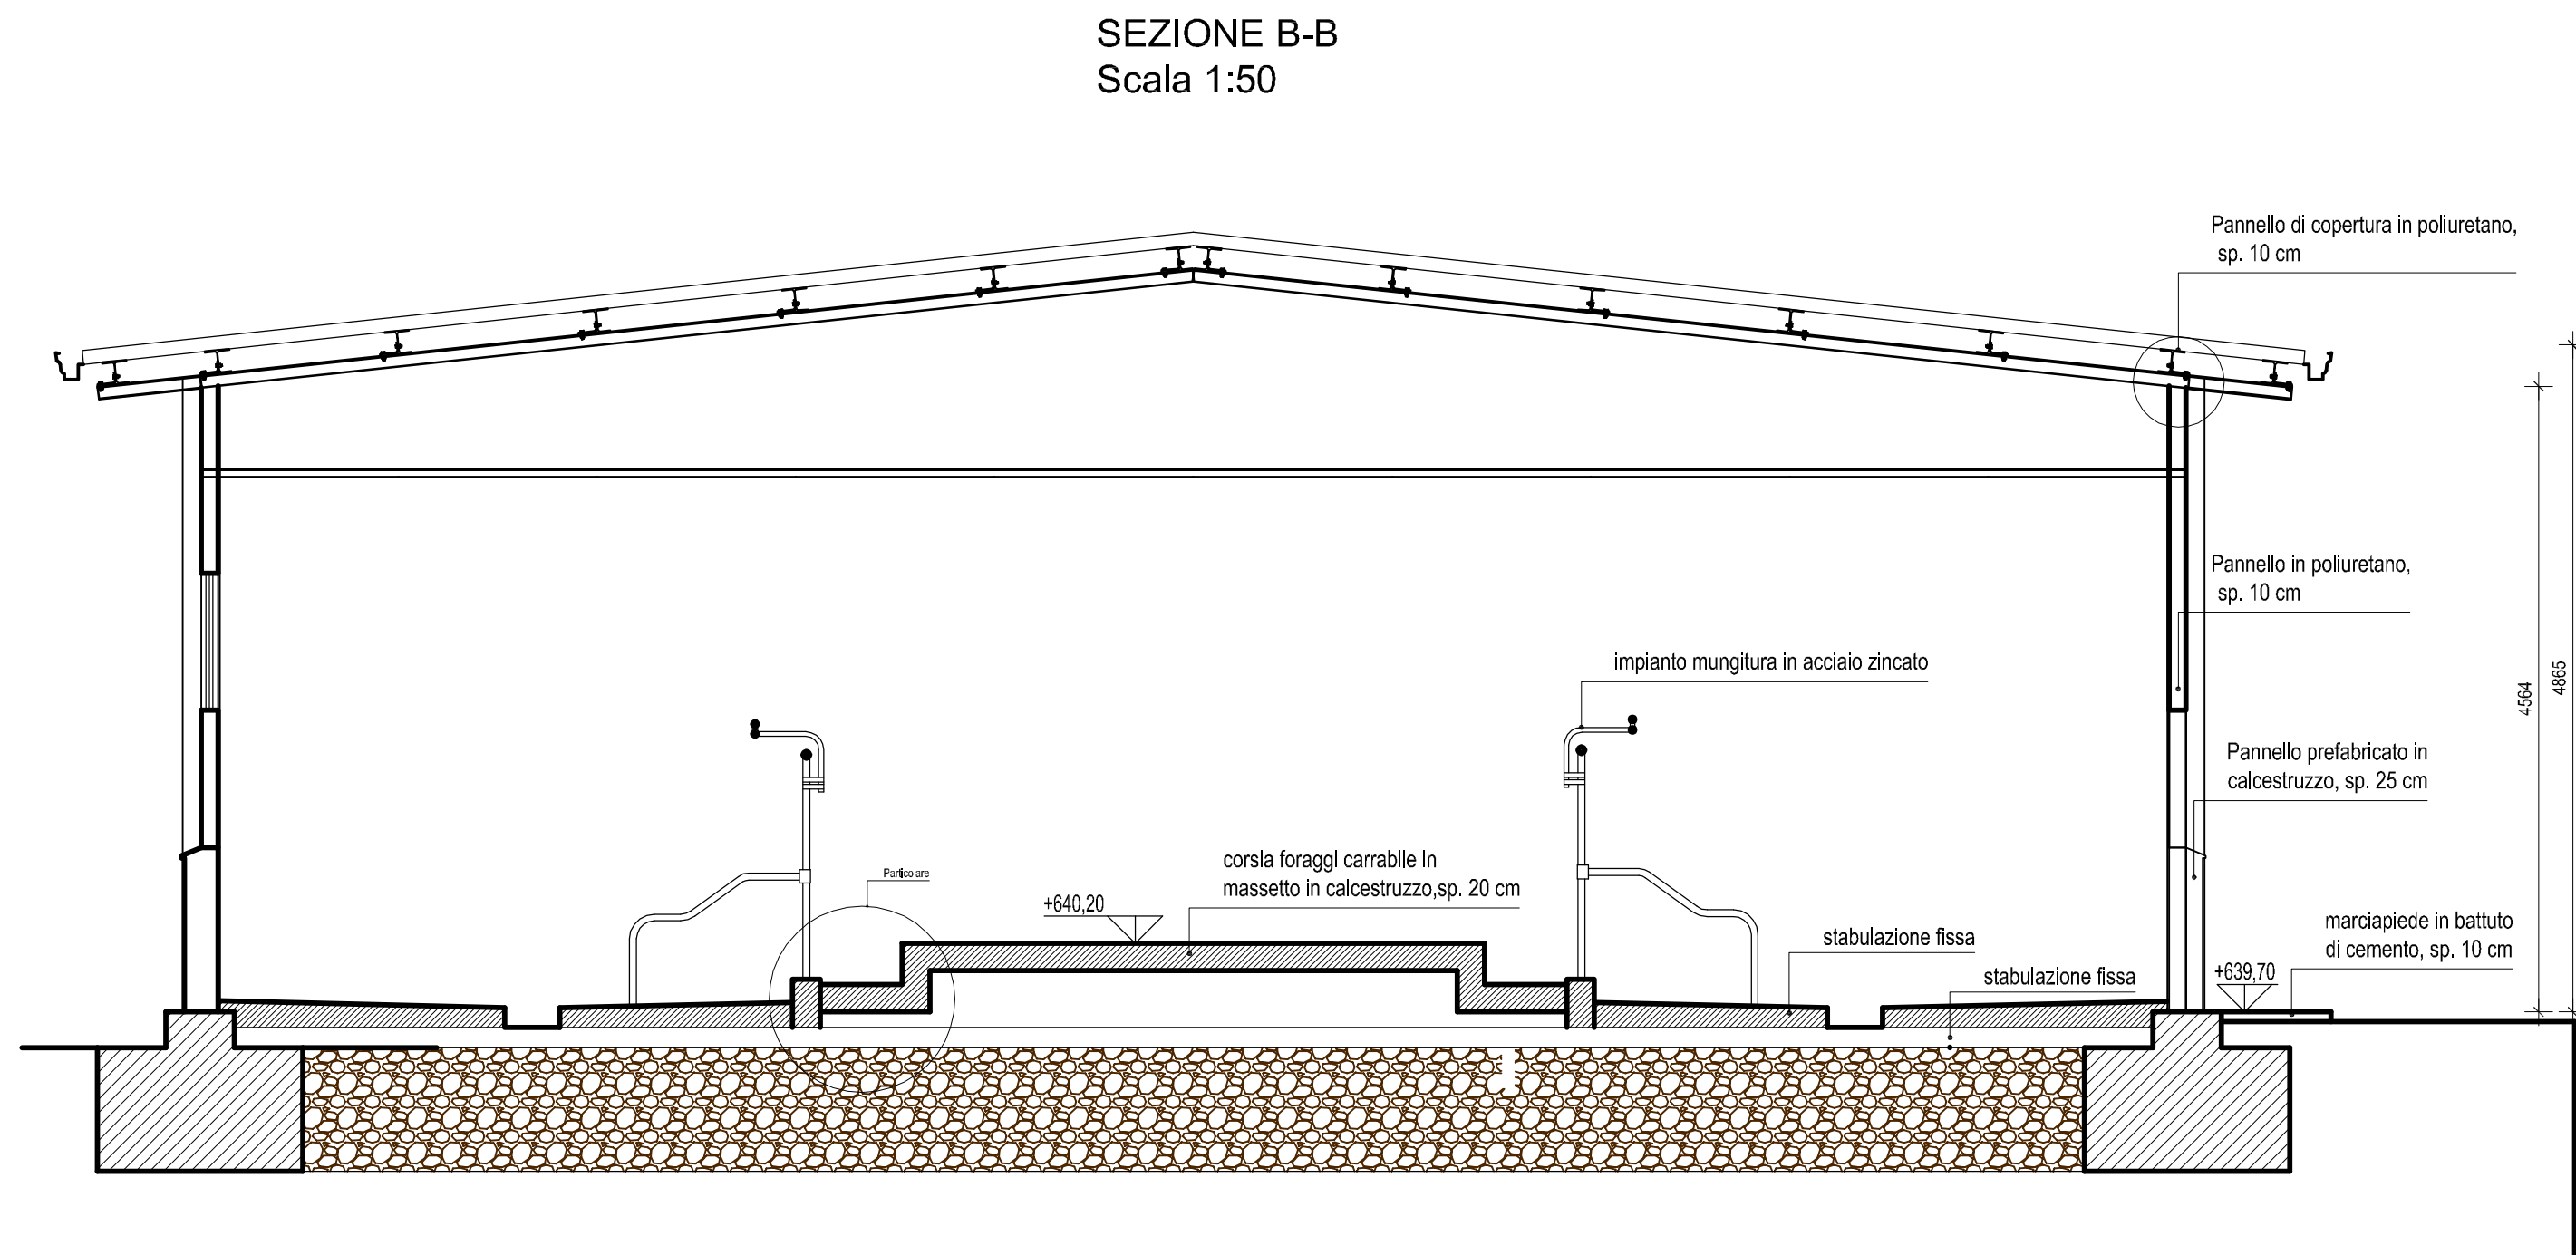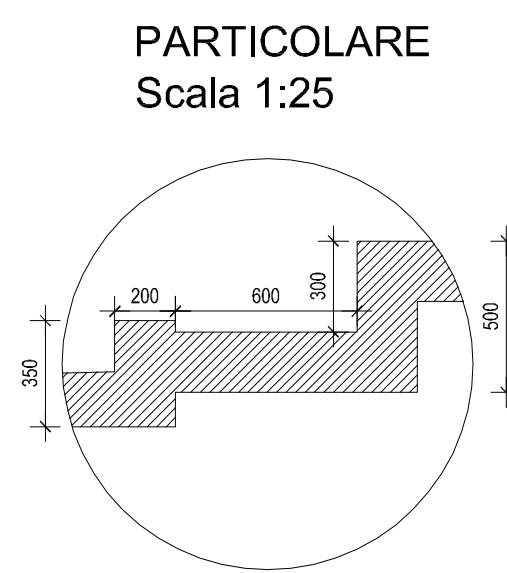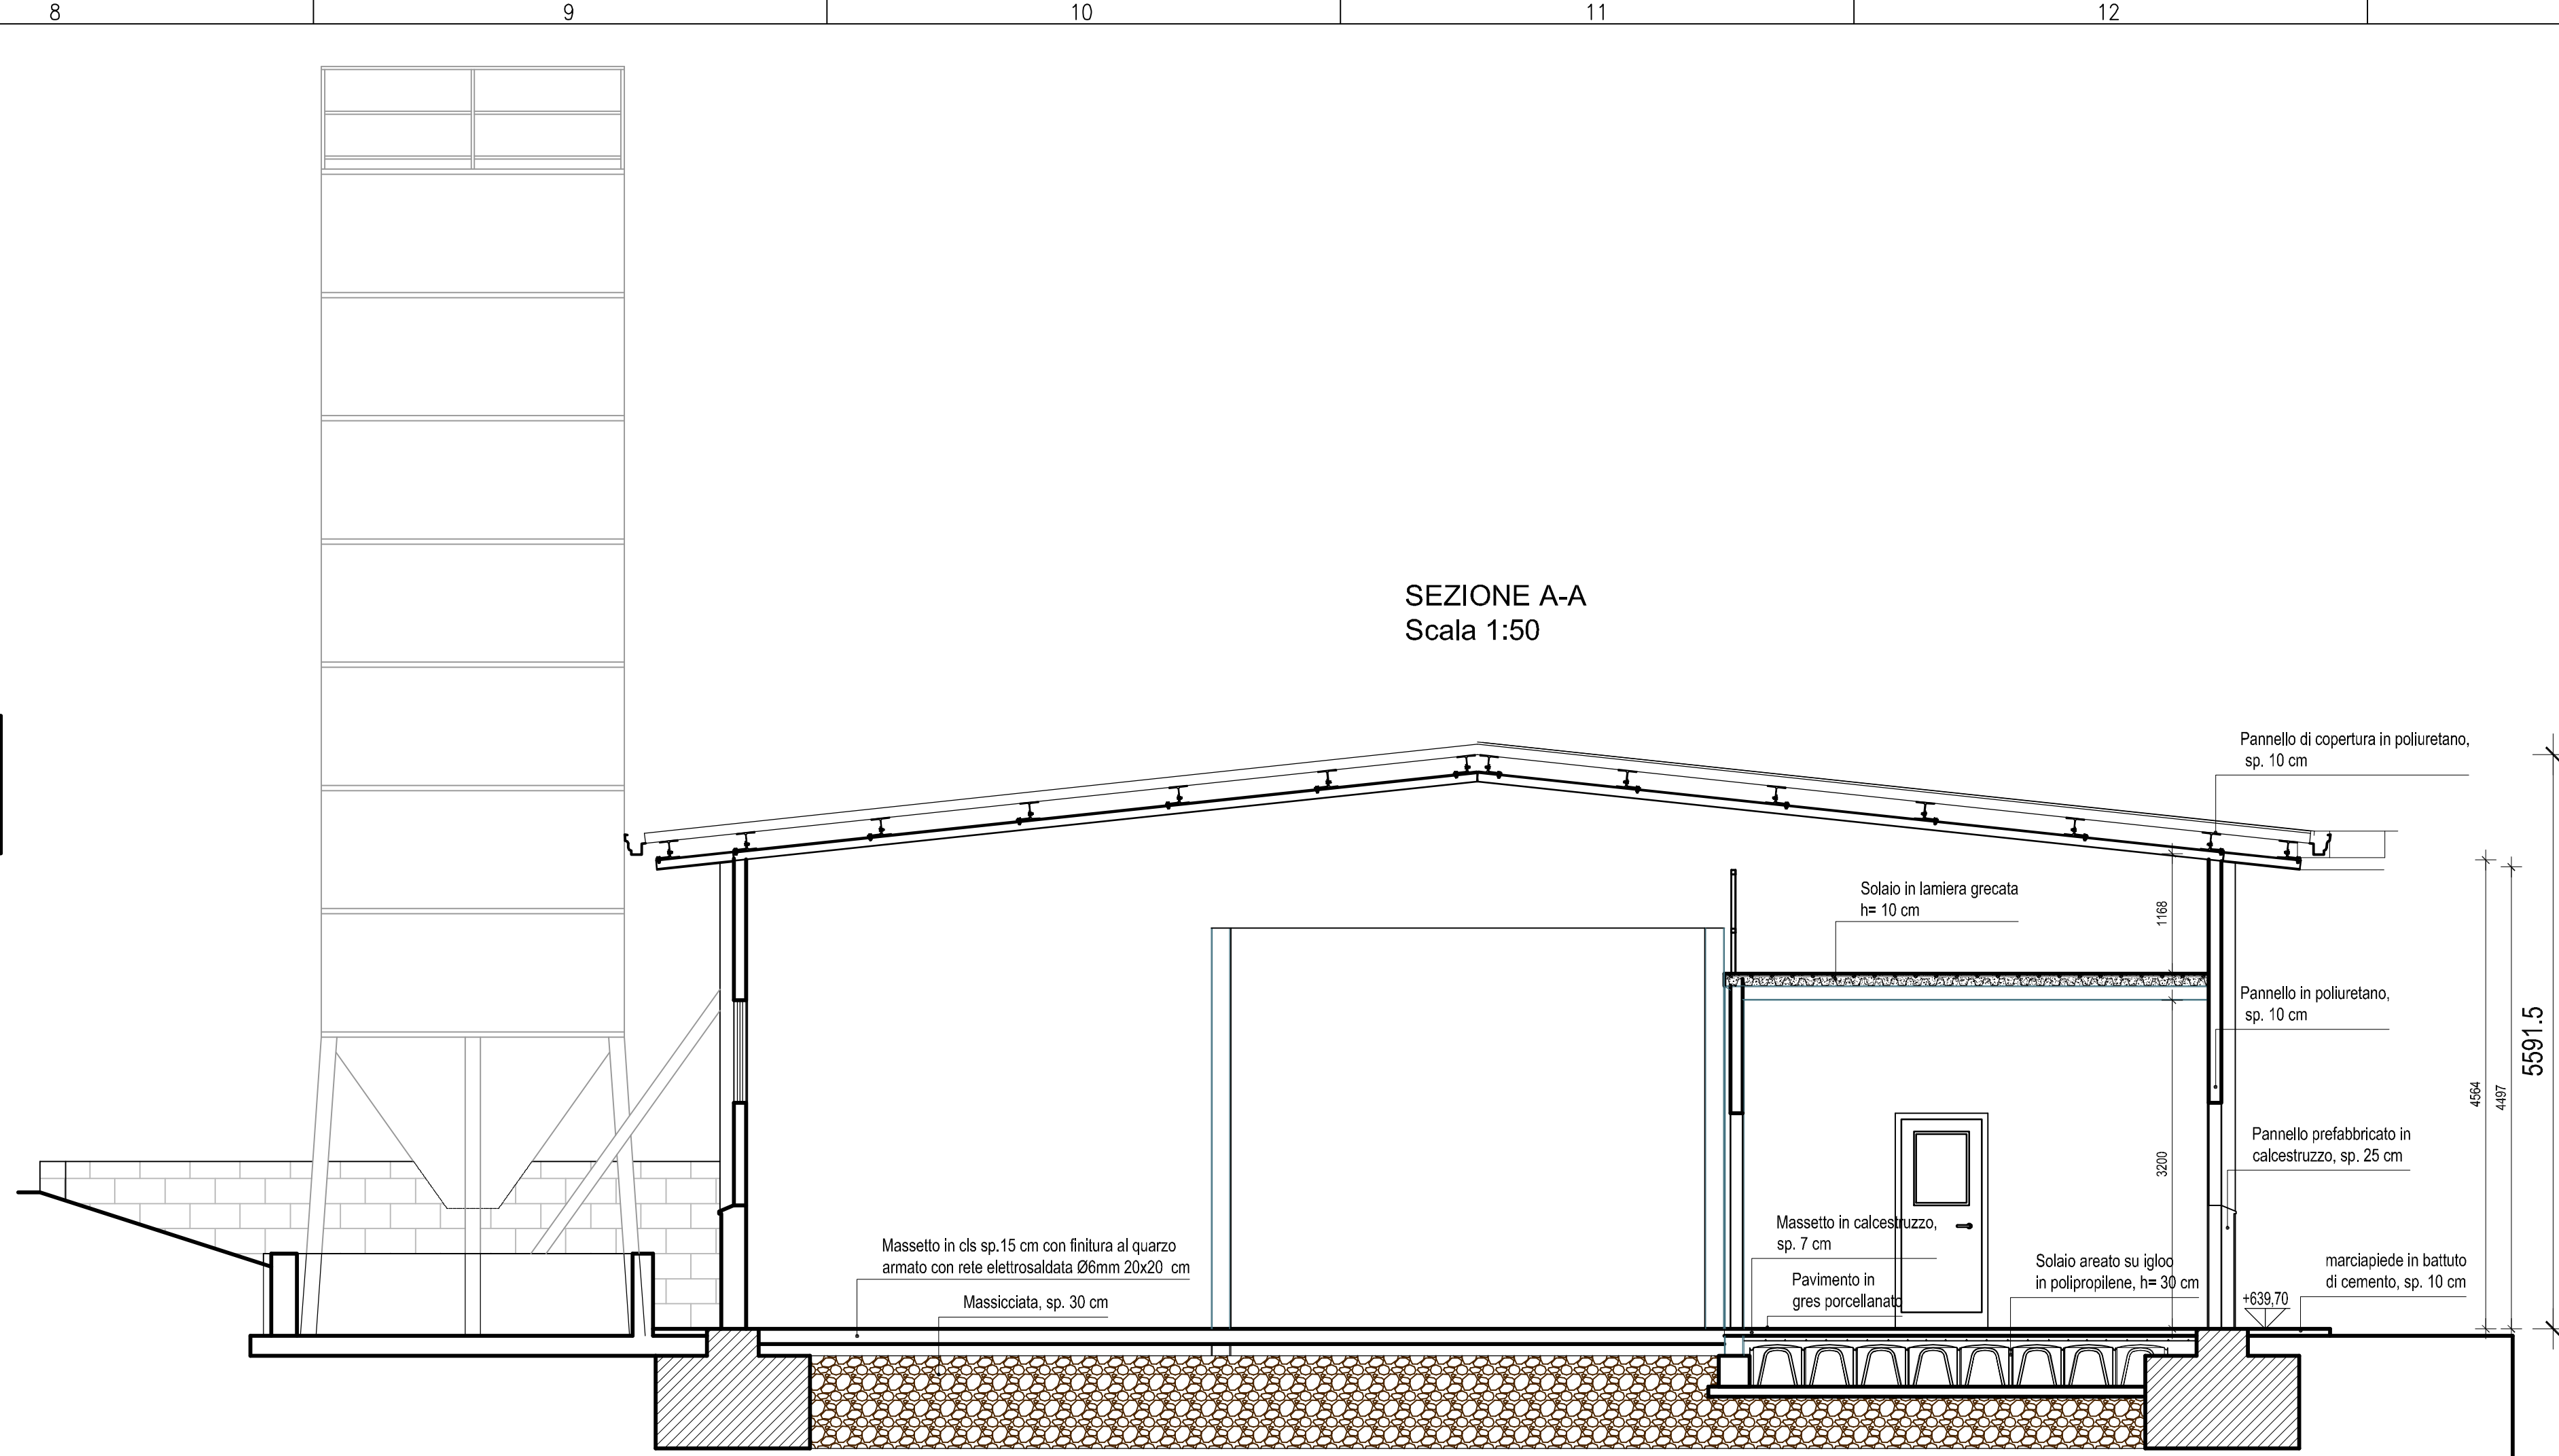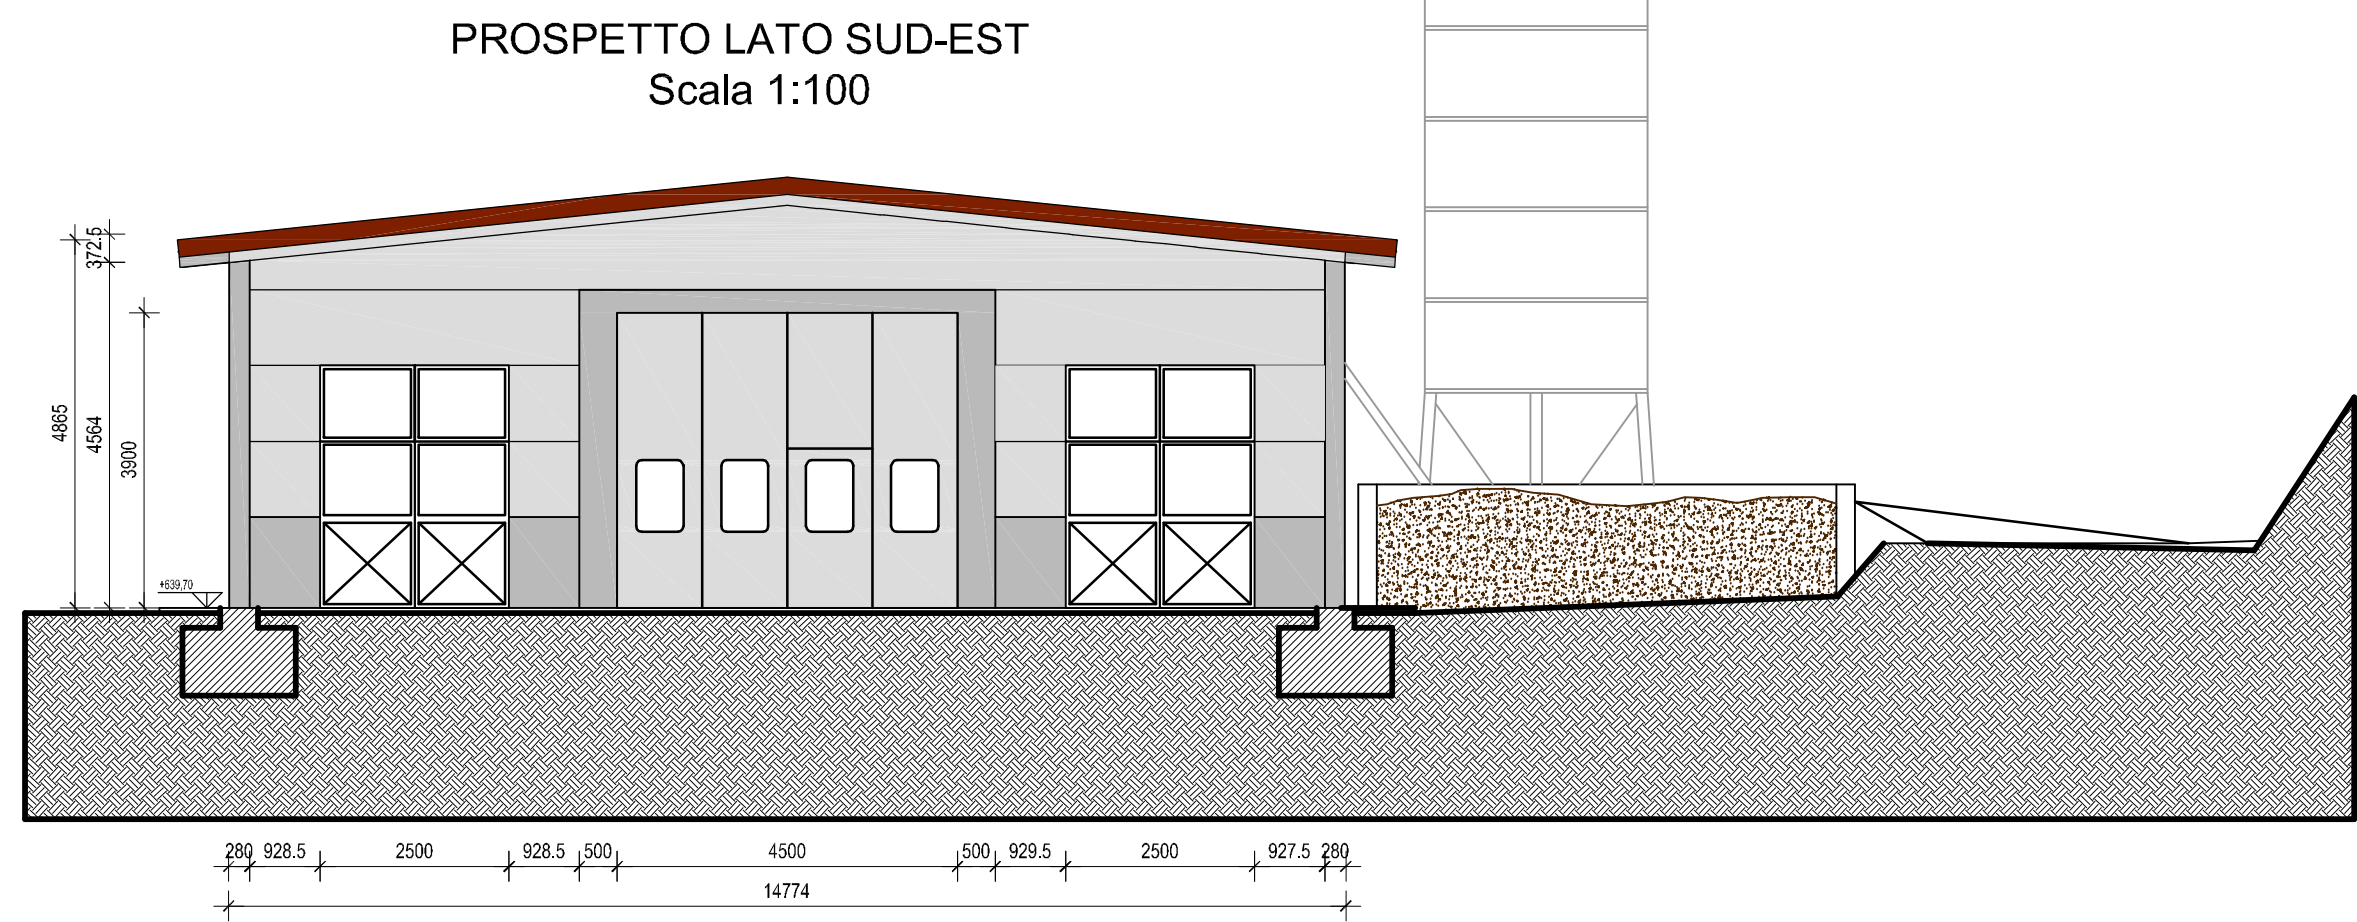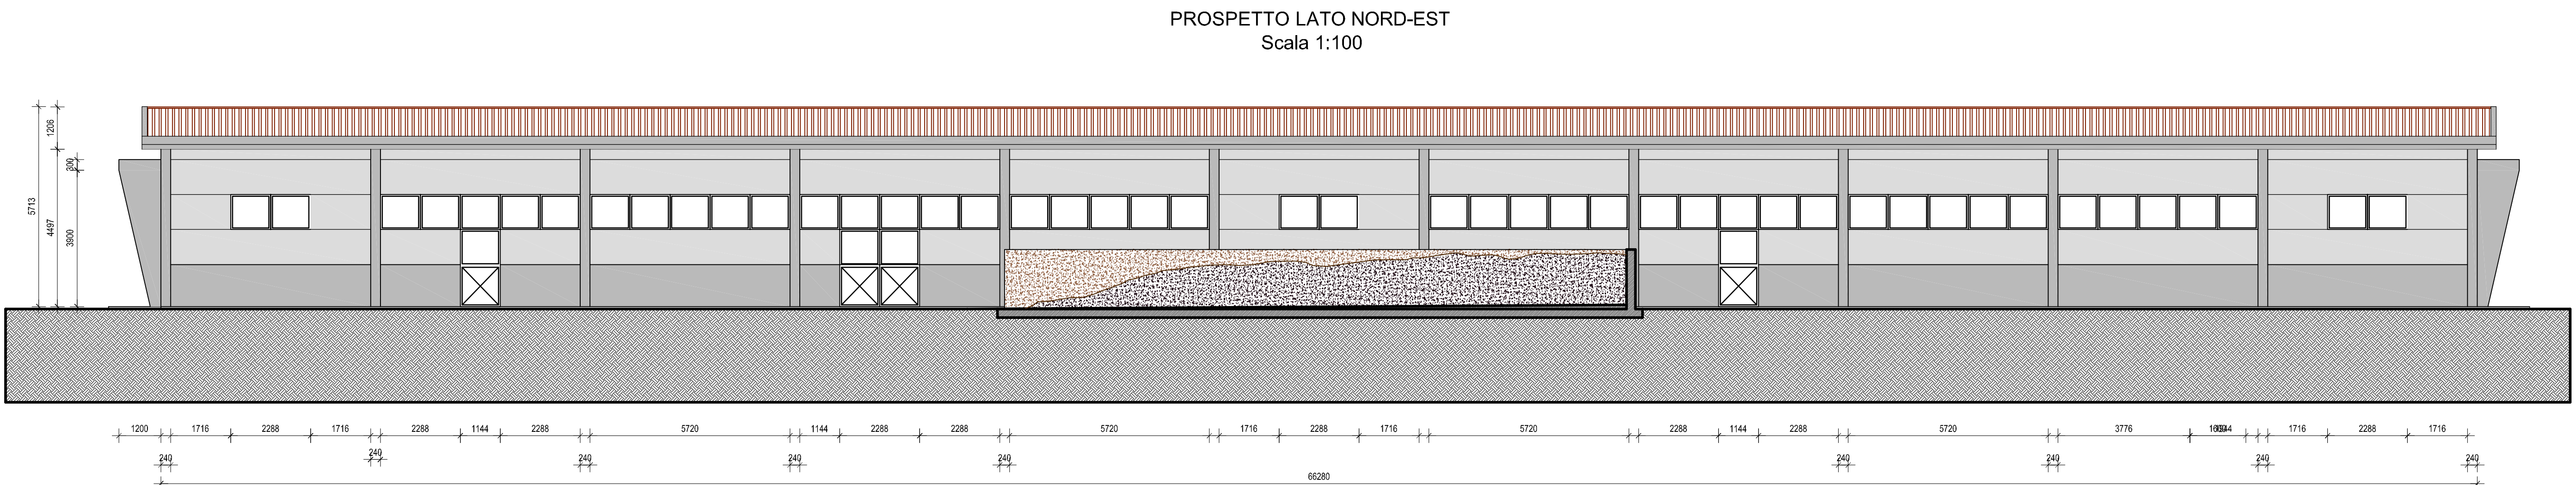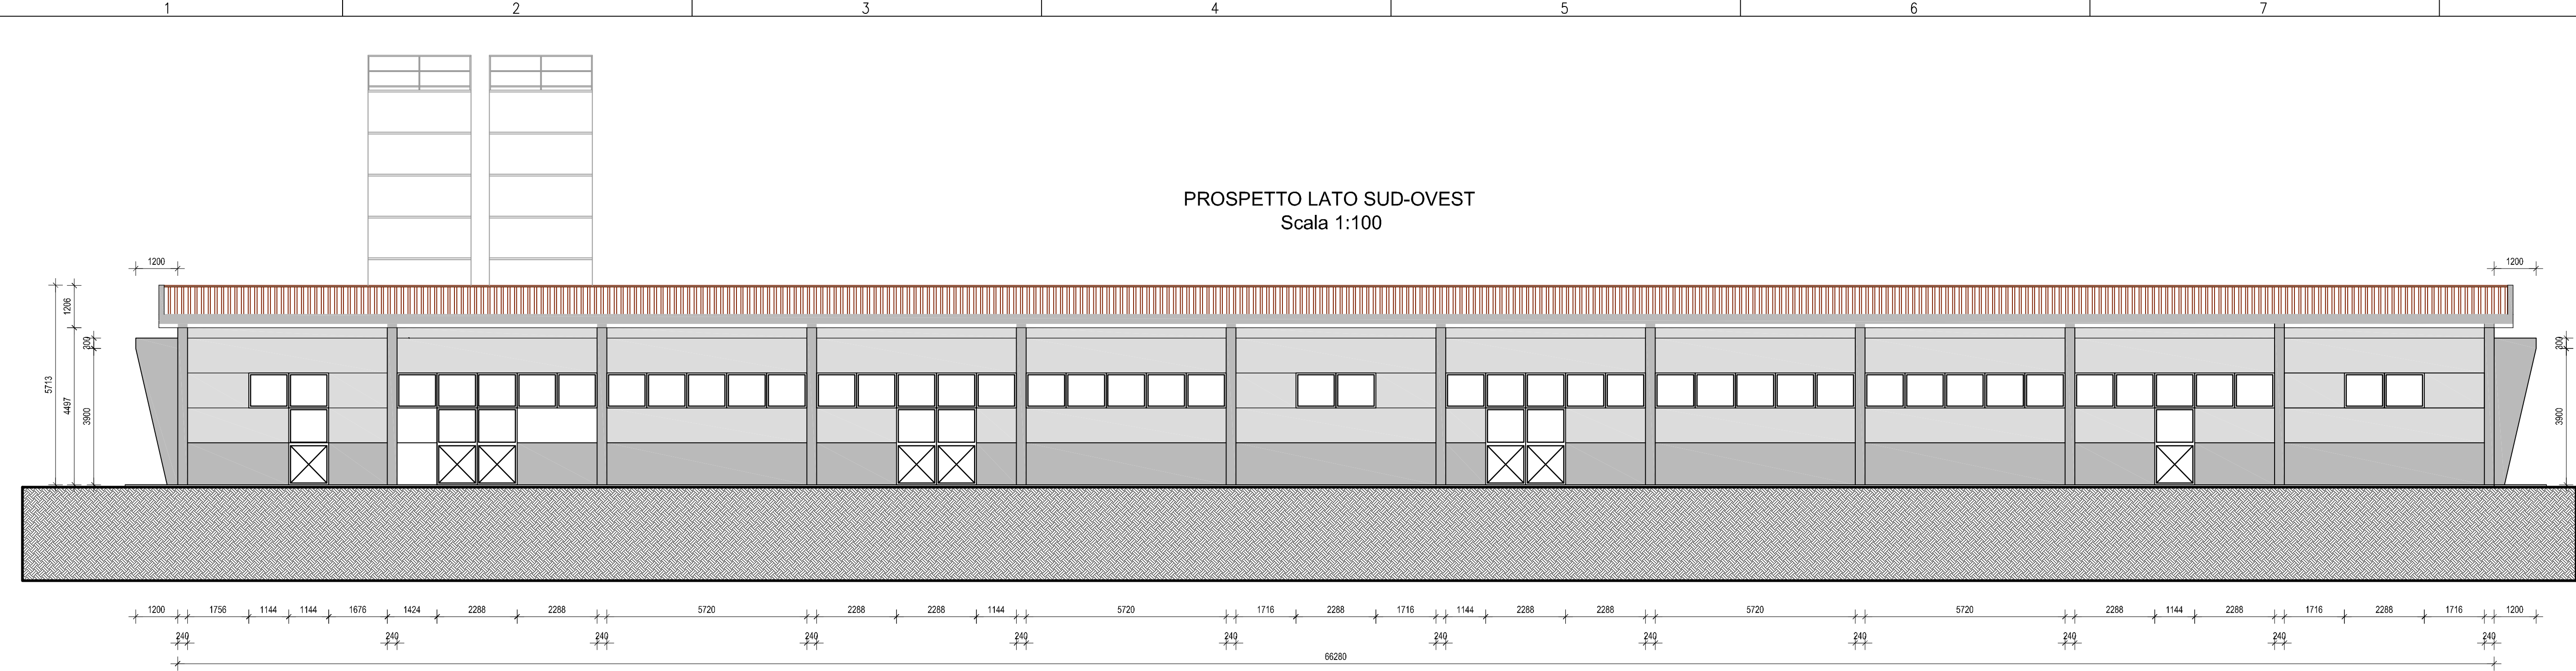

COMUNE DI NORCIA (PG)

Intervento di riparazione consistente nella demolizione e ricostruzione di edificio ad uso produttivo fortemente danneggiato dagli eventi sismici a far data dal 24 agosto 2016 e reso inagibile ai sensi dell'ordinanza n.792 del 25/11/2016 e s.m.i. Danni pesanti "ESITO E" - Livello operativo L4

PROGETTO ESECUTIVO

PROGETTISTA RESPONSABILE: Maurizio Serafini, ingegnere
PROGETTAZIONE ARCHITETTONICA: Maurizio Serafini, ingegnere
PROGETTAZIONE STRUTTURALE: Maurizio Serafini, ingegnere
RESPONSABILE SICUREZZA: Maurizio Serafini, ingegnere
COMPUTAZIONI: Mauro Paoletti, geometra

ABACUS
Società d'Ingegneria
Via dei Fabbrini, n. 1 - 06060 - Paciano (PG)
tel/fax 075 / 835063 - 8350614
info@abacusprogetti.it - www.abacusprogetti.it



CARTELLA E0 OPERE EDILI ED ARCHITETTONICHE

Documentazione sullo stato di progetto:
Progetto architettonico, piante

E0_SP.01

COMMESSA				LIV.	CART.	TIPO	ELAB.	N.	SAVE	NOME FILE		SCALA
1	7	3	6	E	E0	S	P.	01	01	1736_E_0_SP.01_01.dwg		varie
REV.	DATA			REDAZIONE		VERIFICA		APPROVAZIONE		VISTO COMMITT.	DESCRIZIONE	
0	Agosto 2019			S.Agnesi		M.Serafini		M.Serafini			Consegna pratica contributo sisma	
1												
2												
3												