

2M

STUDIO

Geom. ANDREA MORGANTINI

Geom. ANDREA SAVIANI

ASSOCIATI

Piazza Vittorio Veneto 8 - 06046 NORCIA (PG)

Tel. 0743.828161 Fax 0743.824277 - P.IVA 03035950546

Geom. ANDREA MORGANTINI - CELL. 339.8385182

Geom. ANDREA SAVIANI - CELL. 339.3693356

CPM

STUDIO

PROGETTISTI ASSOCIATI

di Ciabilli - Pasquarelli - Mascioni

06023 Gualdo Tadino - Via Bersaglieri 4/A

E-Mail: info@cpmstudio.it - Partita IVA 02449250543

Tel. 075/7825846

COMUNE DI NORCIA

Provincia di Perugia

Delocalizzazione definitiva di immobili ad uso agricolo e zootecnico distrutti o danneggiati dagli eventi sismici verificatisi nelle regioni Abruzzo, Lazio, Marche e Umbria a far data dal 24 Agosto 2016 e per la ripresa delle relative attività

Ai sensi dell'Ordinanza Commissariale n. 68 del 5 Ottobre 2018

PROPRIETA': Azienda Agricola CETORELLI Giuliano

DATI Immobile
Norcia
Fraz. Campi
Foglio 14 - Particella 364

ELABORATO:STATO DI PROGETTO

Tavole Grafiche

- Planimetria di progetto con distanze dai confini, dai fabbricati preesistenti e dalle strade.

Tavola

SF.01

02H

Collaborazione:

Scala: 1:100
Data: Dicembre 2020
Revisione:


Il Progettista Architettonico

Il Progettista Strutturale

Il Direttore dei Lavori

Il Committente p.p.v. ed accettazione

La diffusione e riproduzione anche parziale di questa tavola e' vietata ai termini di Legge.

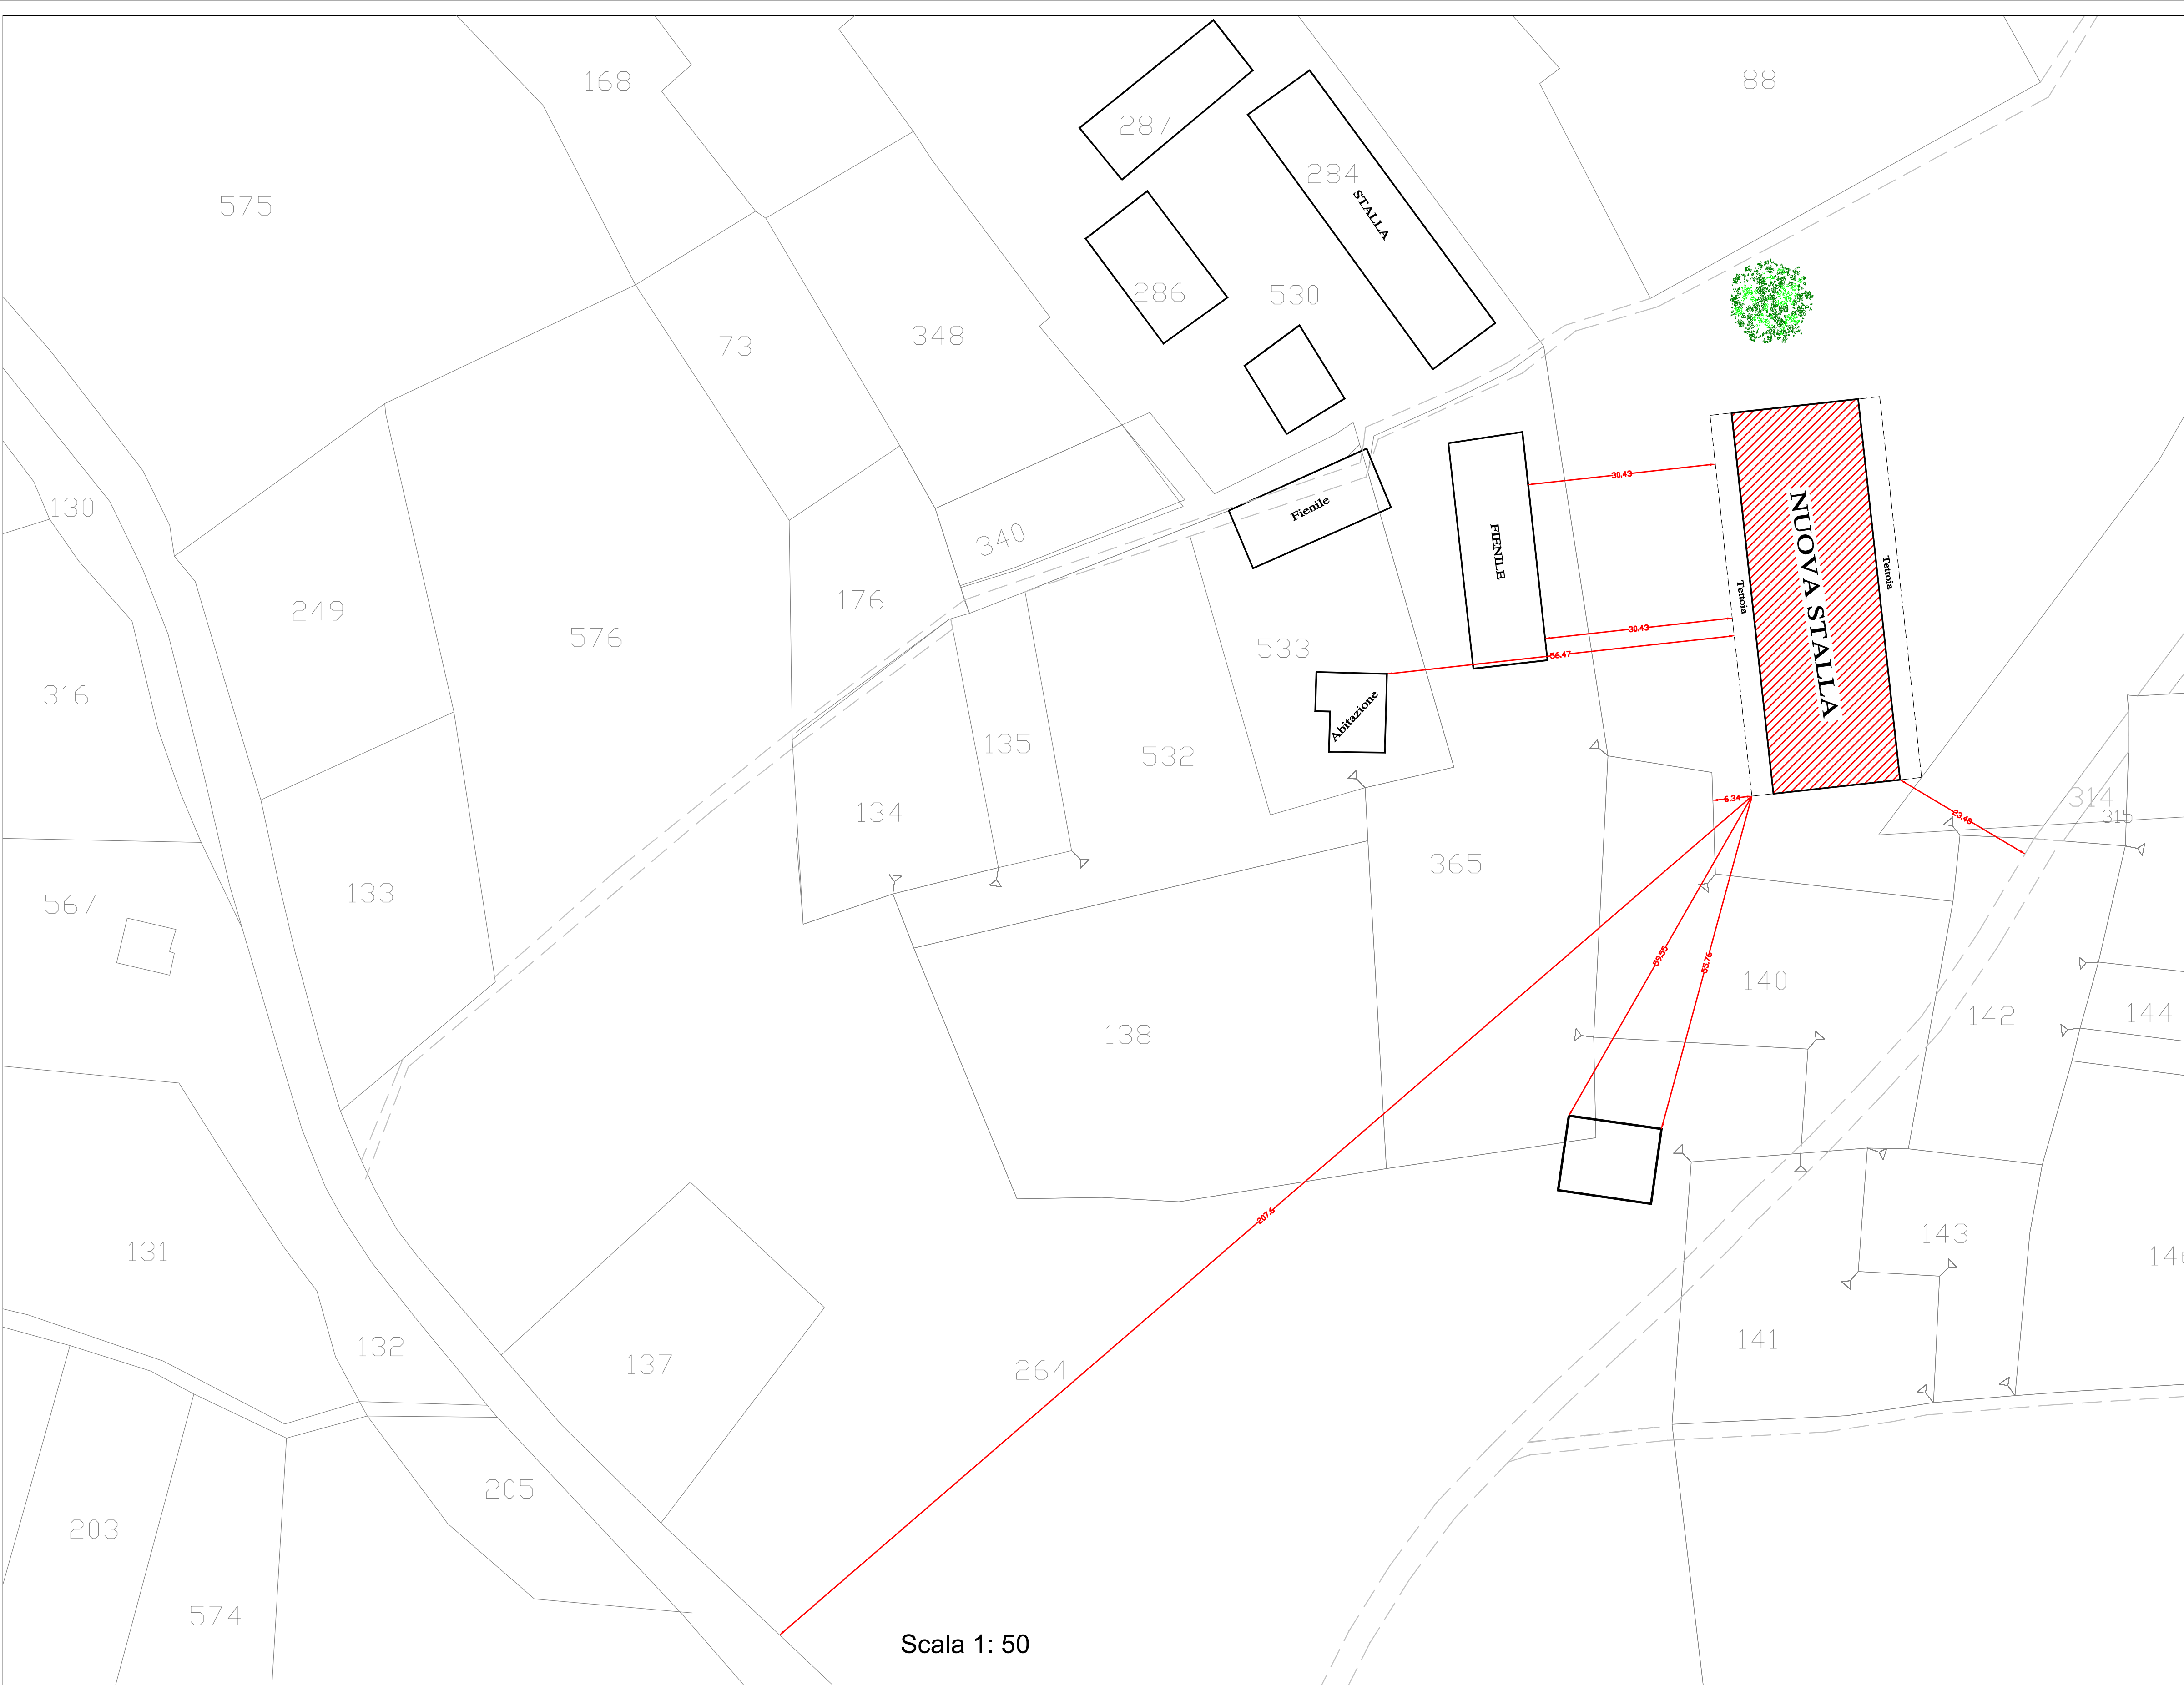

PLANIMETRIA CON DISTANZE DAI CONFINI E FABBRICATI STATO DI PROGETTO