


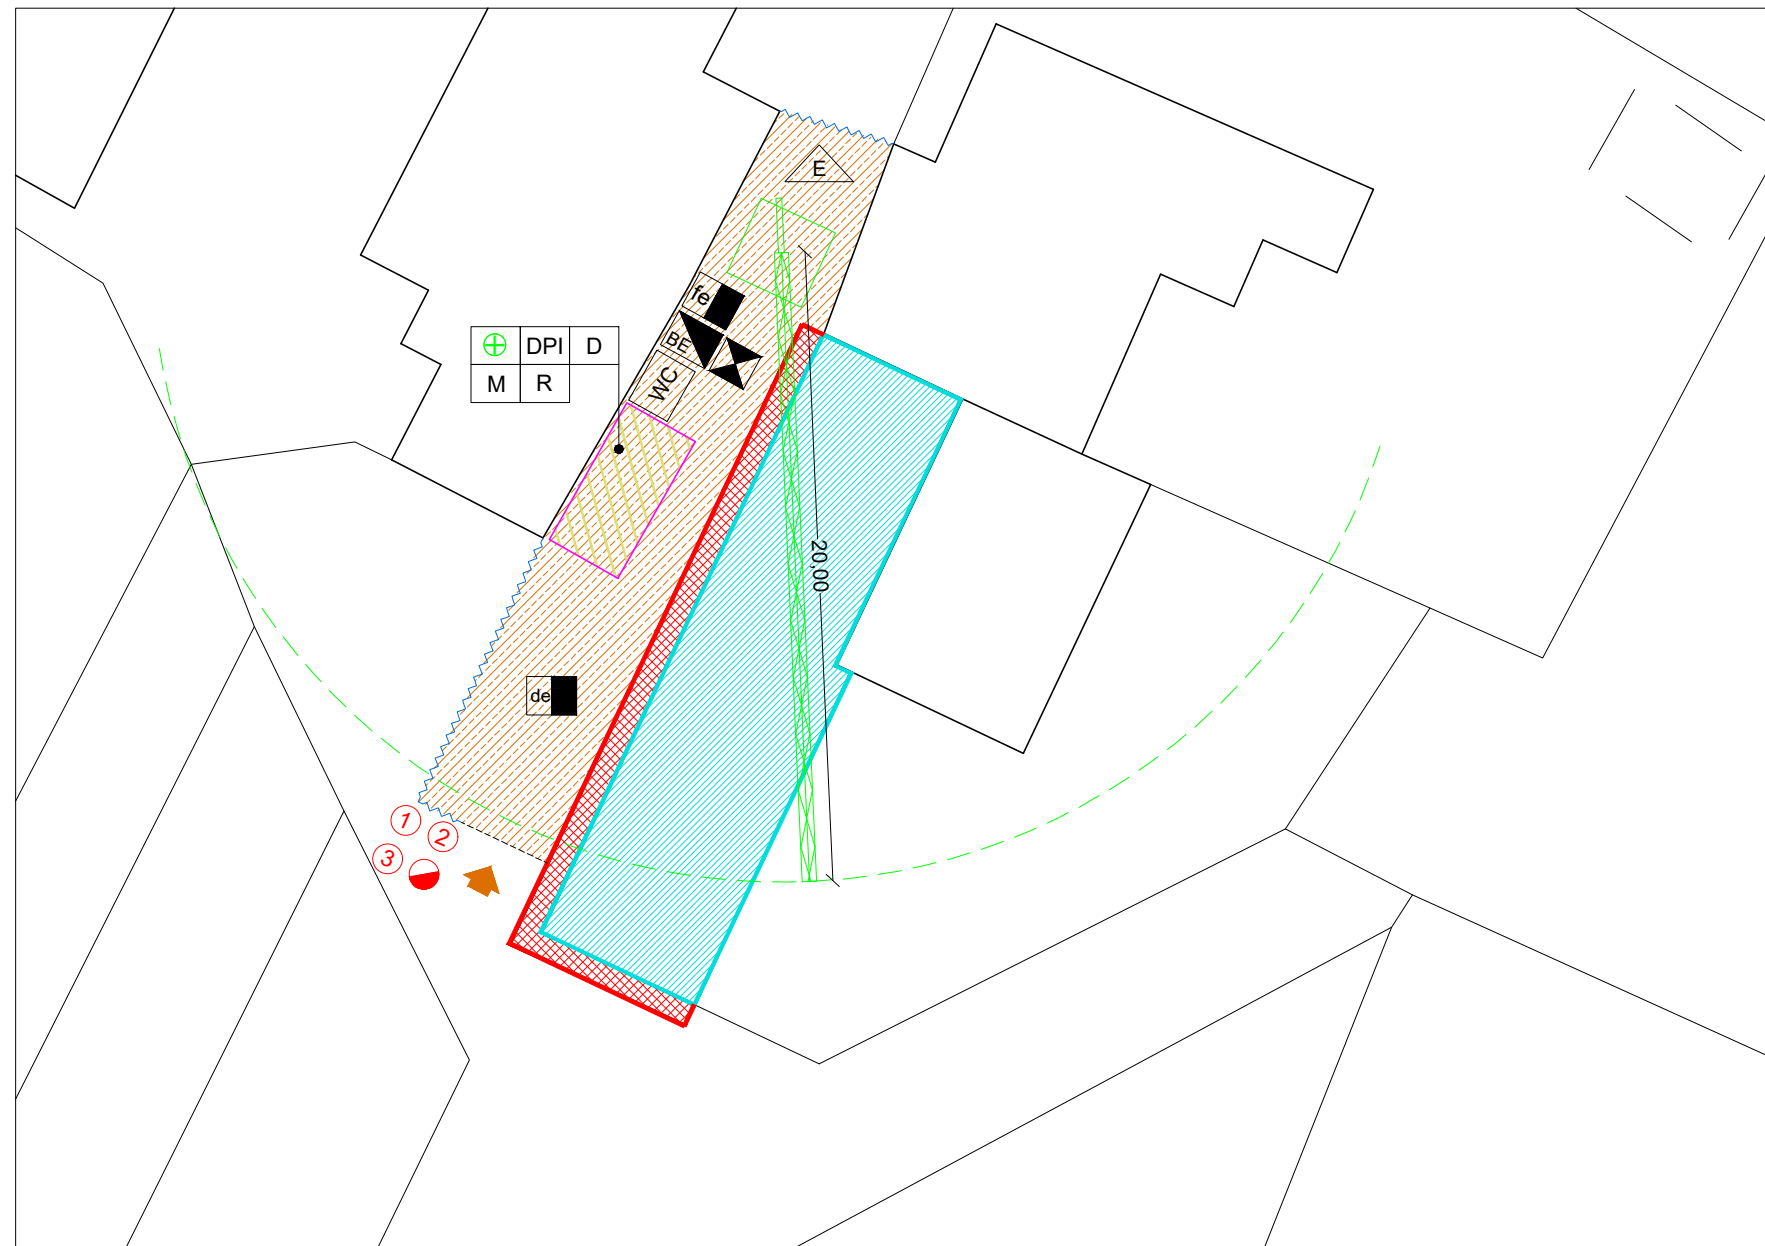

PLANIMETRIA GENERALE

Legenda - INDIVIDUAZIONE AREE DI CANTIERE

	FABBRICATI di CANTIERE		AREA EVENTUALMENTE DESTINATA A MENSA		LOCALE DESTINATO A RIUNIONI PERIODICHE tra OPERAI e COORD.
	RECINZIONE DI CANTIERE		WC CHIMICO		AREA BETONAGGIO
	EDIFICIO INTERESSATO DALL'INTERVENTO		BETONIERA		ACCESSO AL CANTIERE
	AREA STRATEGICA E FUNZIONALE PER SERVIZI DI CANTIERE		LAVORAZIONE FERRO		AREA PONTEGGIO per i dettagli del ponteggio vedere PIMUS (Piano di Montaggio, Uso e Smontaggio dei ponteggi) redatto a cura dell'impresa appaltatrice
	AREA DESTINATA AD ACCOGLIERE I DISPOSITIVI DI PROTEZIONE INDIVIDUALE		DEPOSITO E STOCCAGGIO		RAGGIO D'AZIONE GRU CARICA IN AZIONE
	CASSETTA PRIMO SOCCORSO		SPAZIO DIREZIONE LAVORI - DEPOSITO DOCUMENTAZIONE DI CANTIERE		QUADRO ELETTRICO DI CANTIERE

CARTELLONISTICA DI SICUREZZA

VIETATO L'ACCESSO AI NON ADDETTI AI LAVORI
La ditta non risponde di eventuali danni a persone o cose

1. SEGNALETICA DI PREAVVISO

2. INSTALLAZIONE CARTELLONISTICA DIVIETO DI ACCESSO AREA DI CANTIERE

3. CARTELLO DI CANTIERE

4. SEGNALETICA STRADALE DI REGOLAZIONE