


Piano Attuativo

Legenda

- Edifici attuali: Palazzetto
- Edifici attuali: Piscina - area relativa ad un'altra presentazione
- Piano Attuativo - Progetto - Presentazione USR
- Catasto

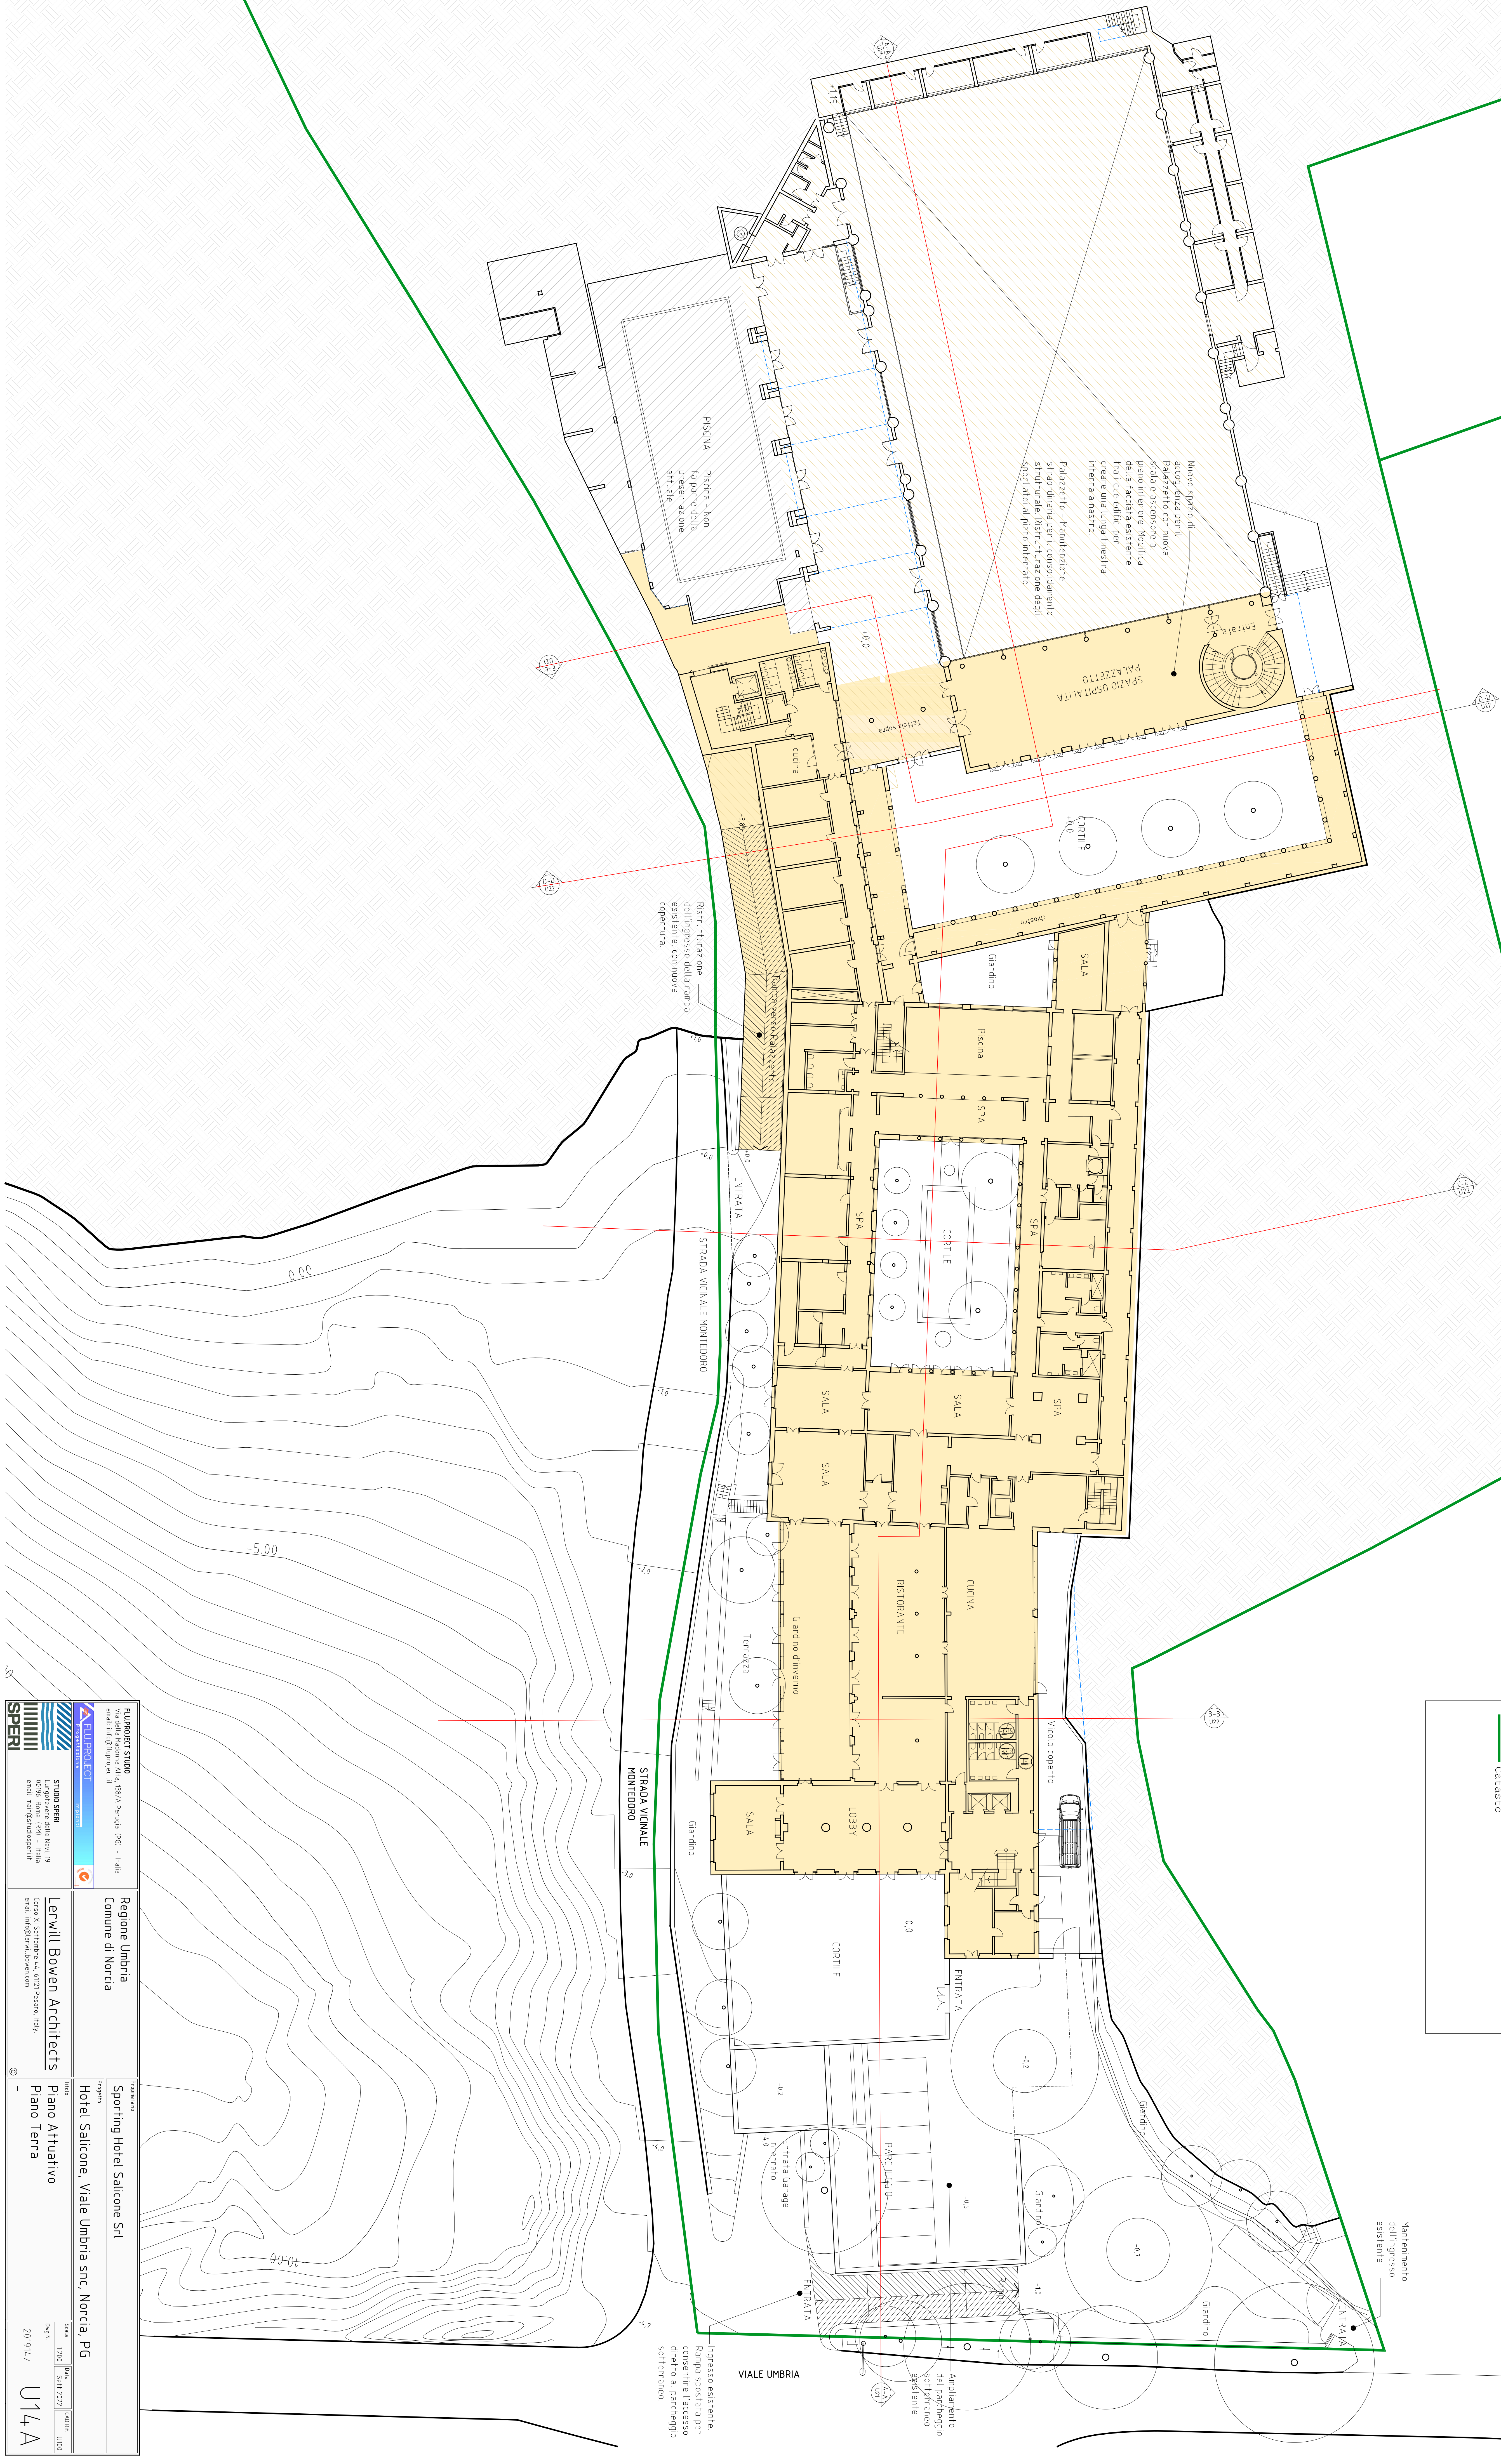

